

# OBNOVA STRÁNOVA

## PŘEZDÁMČÍ ZÁMKU STRÁNOV V JIZERNÍM VTELNĚ

ZS 2022/23  
Ateliér III  
malé měřítko

LUCIE KADRMASOVÁ

### ANOTACE

Stránský zámek v Jizerním Vtelně byl navrácen rodině Šimonků na počátku století. V době znárodnění bylo okolí zámku zanedbáváno a ztratilo svůj ráz.

Cílem projektu je obnovit přezdámčí zámku Stránský a dodat mu nový charakter.

Návrh se zabývá především propojenosí cestní sítě, podporou hlavních os dřevinami a dodáním různorodých prvků pro přejemny pobyt v přezdámčí.


### NÁVRH situace

Legendy:

- strom stávající
- strom navrhovaný
- živý plot travnatý
- živý plot výhledový
- trvalkový záhon

- lavice
- kubusy
- památník Tyrše
- sklepy
- domek pro kachny
- altán
- kalina
- dřevěný herní prvky
- vrbové teepee


- pískovcové dlažební kostky
- pískovcová dlažba
- pískovcové slápkы
- parkovací plocha
- vodní plocha
- dřevěný most
- optická zónka

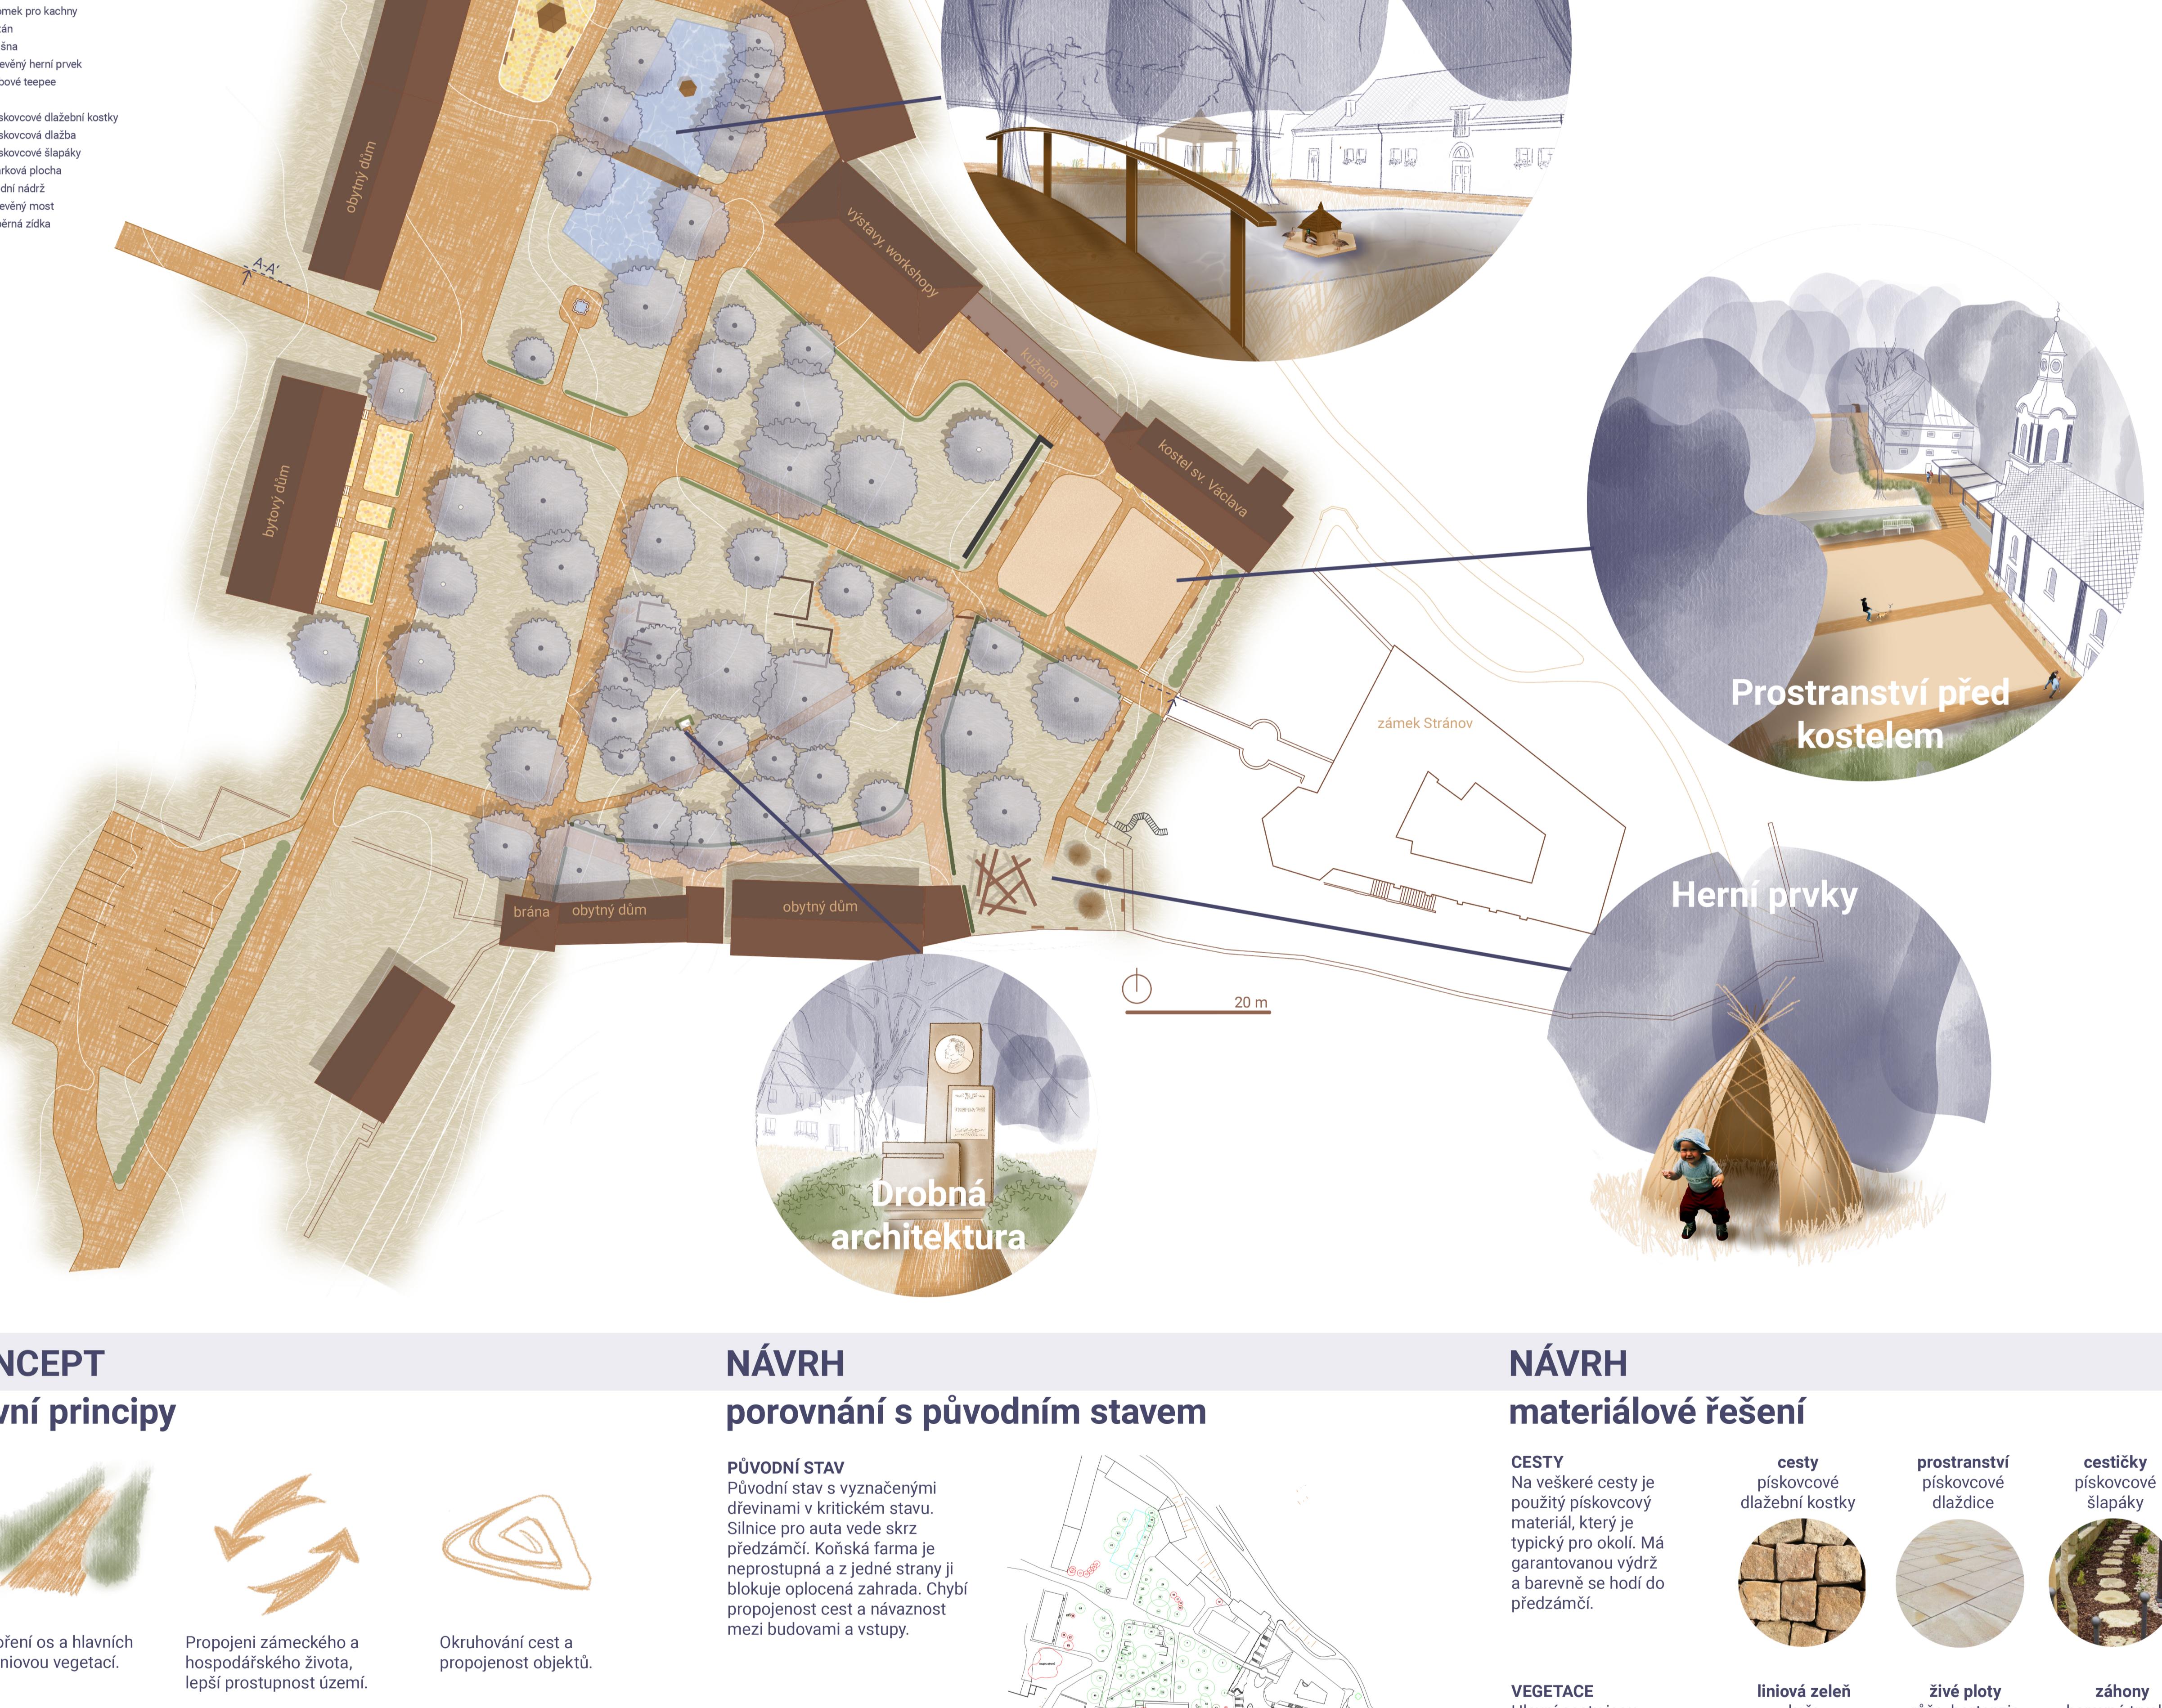

### KONCEPT hlavní principy



### inspirace

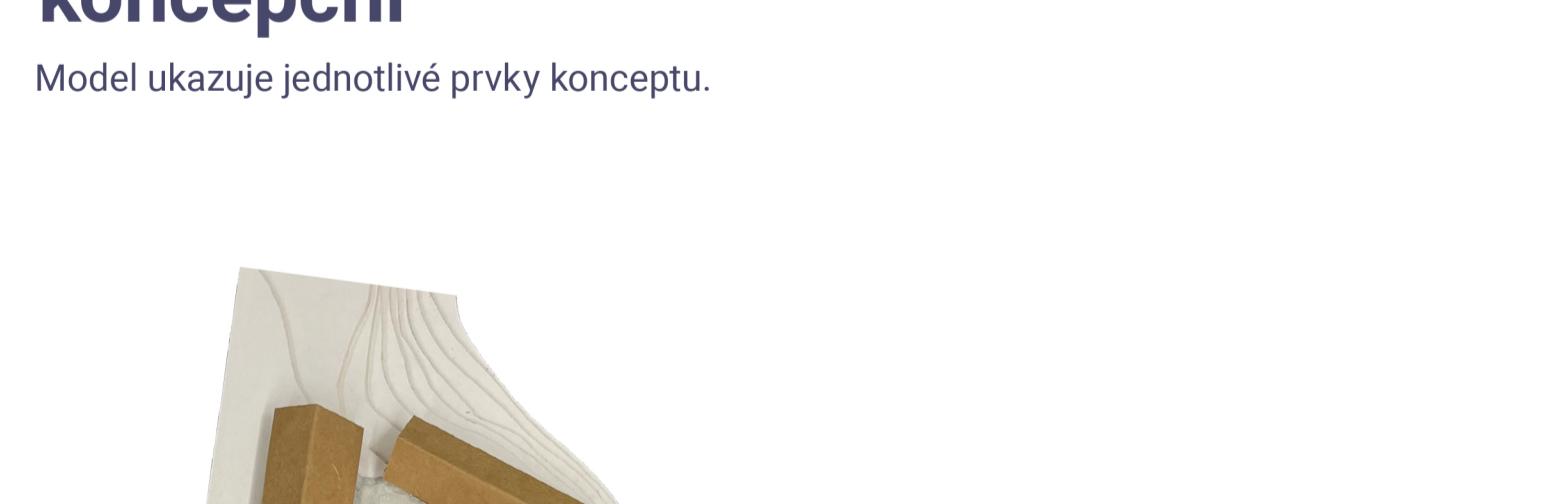


Propojení hospodářského a zámeckého života, návrat radosti a aktivit do přezdámčí

### VÝBĚR ZADÁNÍ

Zámecké téma mě velmi zajalo již od začátku. Je to nezvyklý prostor, kde se prolíná život zámecké rodiny, kouzlo farmy a místních obyvatel. Velmi se zde podepsala i historie a je zajímavé zkoumat otisky doby a genezi místa.

### MÍSTO

Zámek Stránský se nachází v obci Jizerní Vtelně, v okrese Mladá Boleslav.

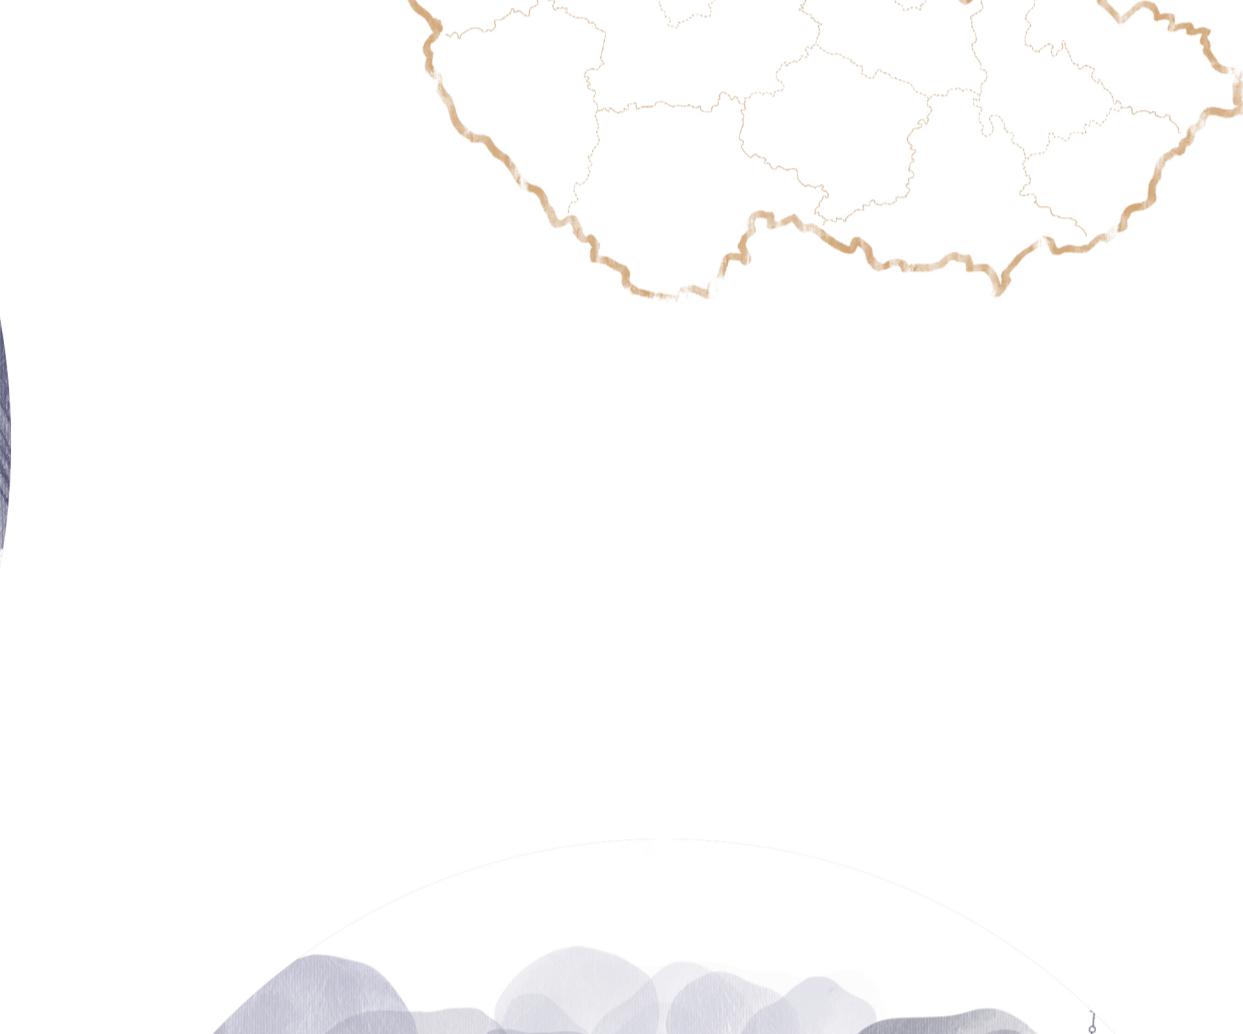


### NÁVRH porovnání s původním stavem

**PŮVODNÍ STAV**  
Původní stav s vyznačenými dřevinami v kritickém stavu. Silnice pro auta vede skrz přezdámčí. Koňská farma je neprostupná a z jedné strany ji blokuje oplotená zahrada. Chybí propojenosí cest a návaznost mezi budovami a vstupy.



**NÁVRH**  
Cestní síť propojuje budovy i vstupy a je lemována liniovou vegetaci. Vzniklo nové parkoviště a silnice vede po kraji přezdámčí, aby přilákalo nezasahovala do středu území. Dřeviny v kritickém stavu jsou pokáceny, ostatní prošly péčí a opatřením závlahy dendrolodního průzkumu. Kužela je obnovena k původní funkci. Vznikají nové prvky, například dětské hřiště.

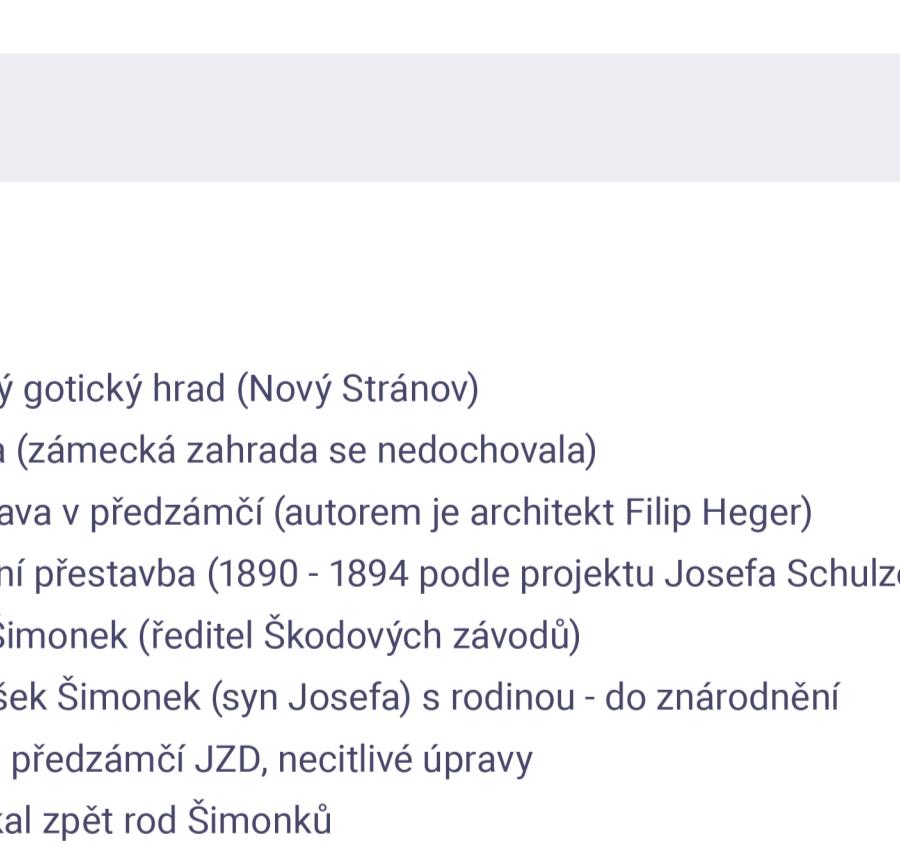


### NÁVRH materiálové řešení



**CESTY**  
Na veskéré cesty je používáno pískovcový materiál, který je typický pro okolí. Má garantovanou výdrž a barevně se hodí do přezdámčí.



**VEGETACE**  
Hlavní cesty jsou doplněny o živou zelení. Podpoří osy a zlepší orientaci. Květoucí keře dodají fesennému území barevnost, stejně jako trvalkové záhony.

 

**MOBILIÁŘ**  
Přezdámčí je doplněno dřevěnými lavicemi. Na hrázi se nachází přírodní herní prvky, jakými jsou vrbové teepee a dřevěné prolezáky.

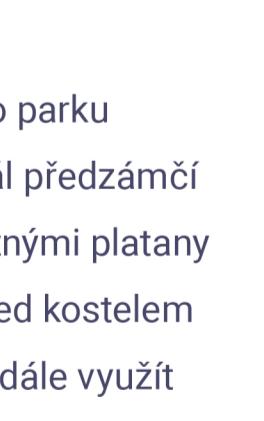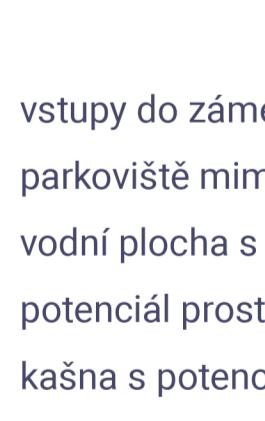

### MODEL konceptní

Model ukazuje jednotlivé prvky konceptu.



### HISTORIE časová osa

**původně**  
1463–1468 dřevěná tvrz  
1746 vyštaven pevný gotický hrad (Nový Stránský)  
1767 barokní úprava (zámecká zahrada se nedochovala)  
konec 19. st. kostel sv. Václava v přezdámčí (autorem je architekt Filip Heger)  
1917 novorenesanční přestavba (1890 – 1894 podle projektu Josefa Schulze)  
do 1948 kupuje Josef Šimoněk (syn Josefa) s rodinou - do znárodnění  
1955 dětský domov, přezdámčí JZD, necitlivé úpravy  
2003 vlastnictví získal zpět rod Šimonků  
2004 zámek zpřístupněn veřejnosti  
současnost nynější majitelka: Zuzana Pavláková Šimonková

### obnova

**KUŽELNA**  
Z dřívější kužely je nyní zastřešený sklad. Z tohoto místa vede branka do zámecké zahrady, a proto je škoda, že je zanedbané. Kužela je v návrhu obnovena a slouží své původní funkci.  
**SCHODY**  
Schody vedle zámecké brány nechaly v současnosti pouze náznak existence, v návrhu se vracejí zpět.

### ANALÝZA hodnoty

**problémy**

- vstupy do zámeckého parku
- parkoviště mimo areál přezdámčí
- vodní plocha s památnými platany
- potenciál prostoru před kostelem
- kašna s potenciálem daleké využití
- území ohrazené budovami
- území je památkově chráněno

**problémy**

- vodní plocha nepřístupná
- oplocení (bariéra v území)
- neuspokojené věci od obyvatel
- parkoviště v přezdámčí před kostelem
- silnice vede skrz přezdámčí
- nezvýrazněná osa
- spatřitelnost ke brance (není zde cesta)

### ŘEZ A-A'

#### hlavní osou

