


Pískovna Bohdalec




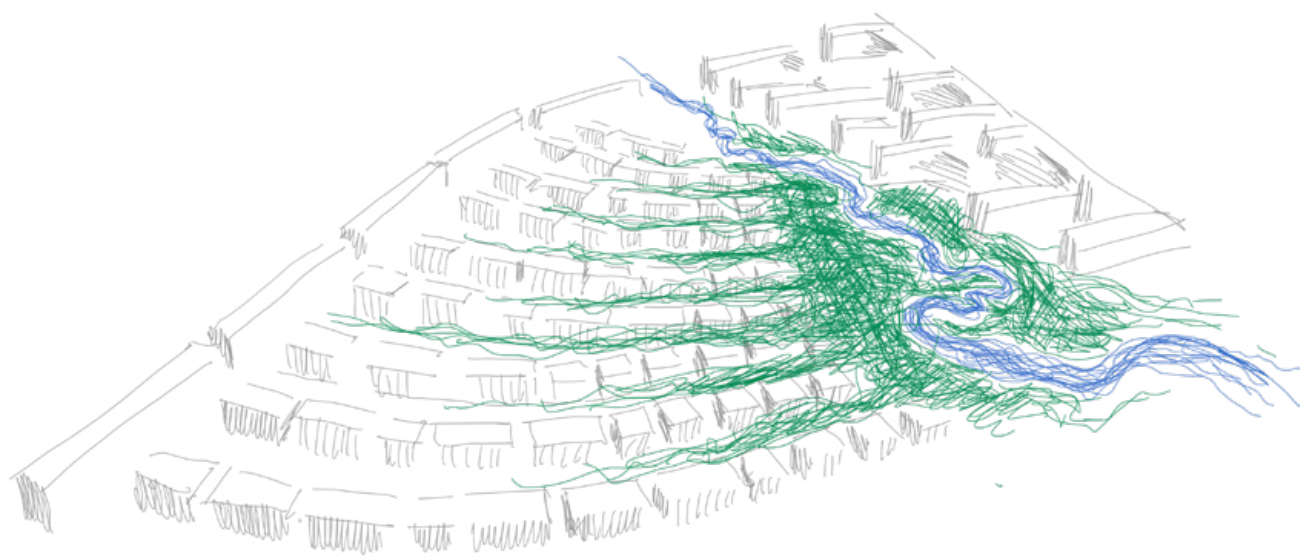


Jde bydlet ve městě a v přírodě zároveň? Představuji si, jak bych ve městě chtěla bydlet já, představuji si zelené vnitrobloky, zarostlé předzahrádky, zdivočelé zahrady. Lineární park okolo Botiče se rozlézá mezi řady domů a postupně je všechny pohlcuje. Zástavba se směrem k parku od hlučné ulice rozměľňuje a zdrobňuje. Zahrady mezi domy jsou ponechané na pospas úpravám jejich obyvatel, jak kdo uzná za vhodné. Vznikne tam sad, dětské hřiště nebo třeba záhonky?




schwarzplan,
1:1500

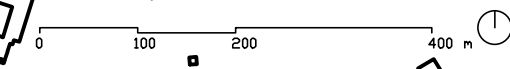


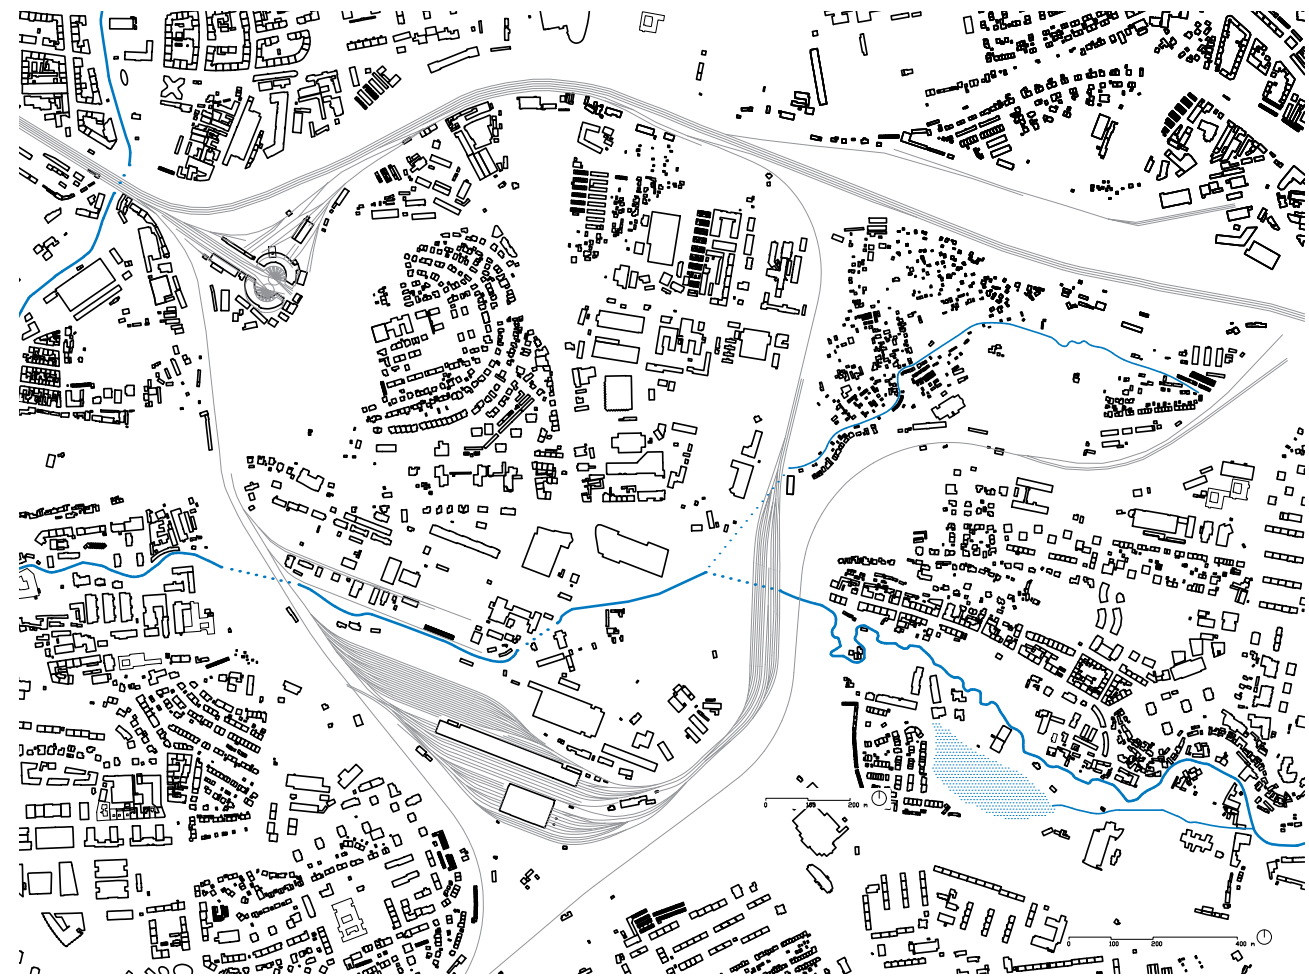

Botič - stávající

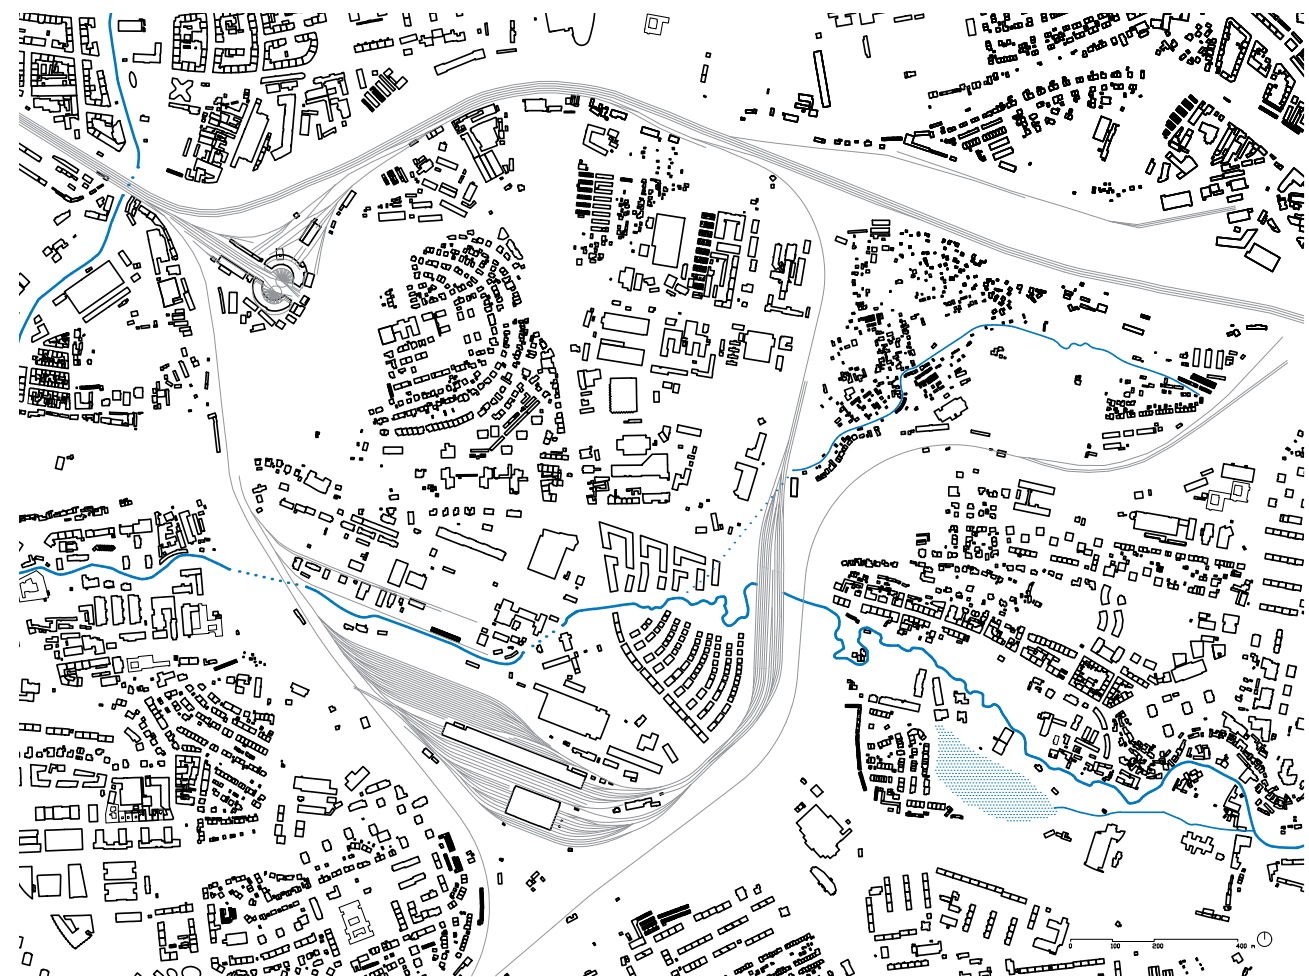

Botič - návrh

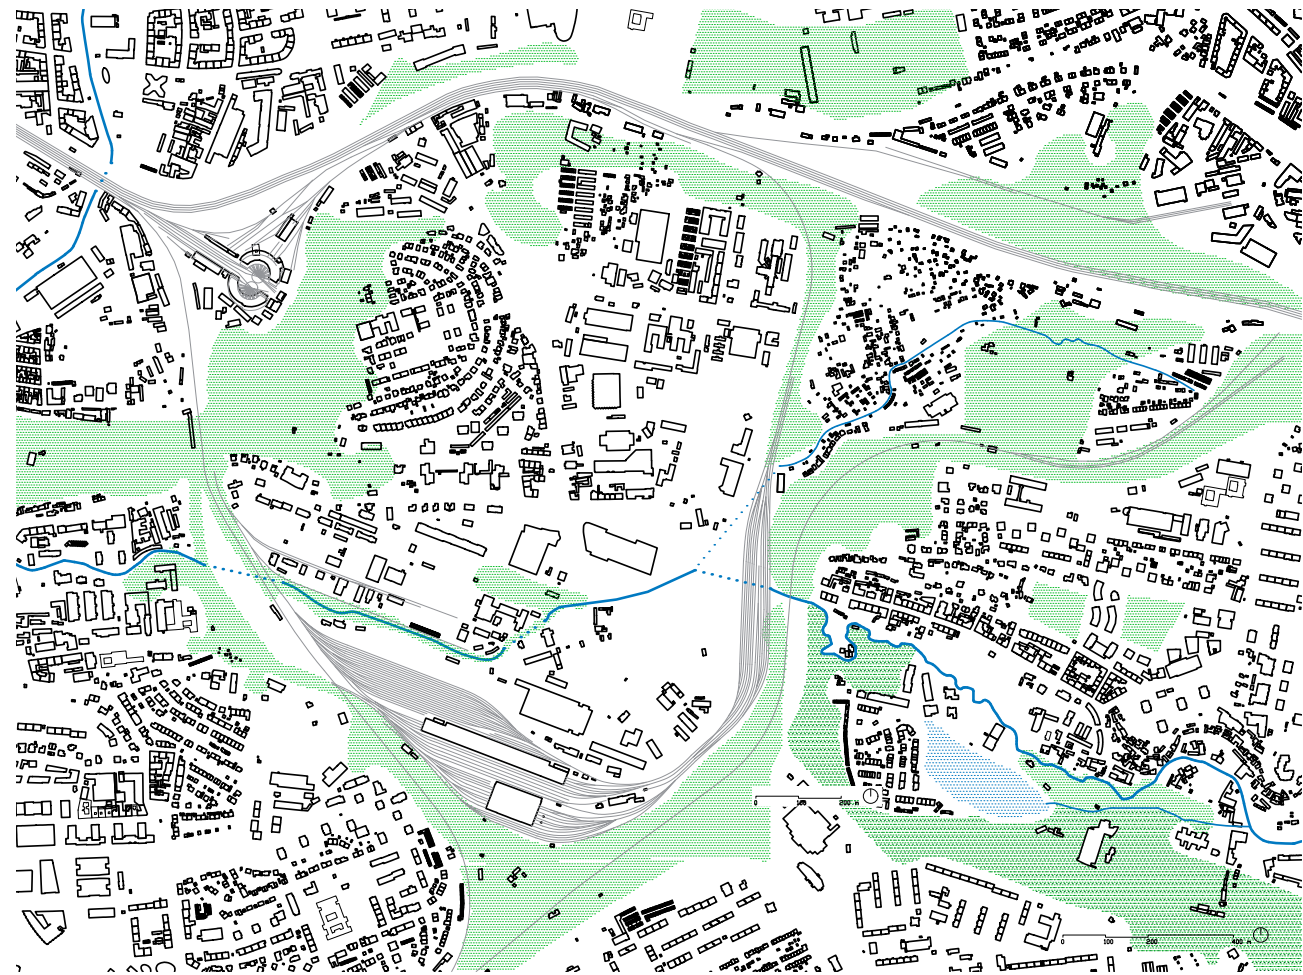


zeleň v území -
stávající



zeleň - návrh





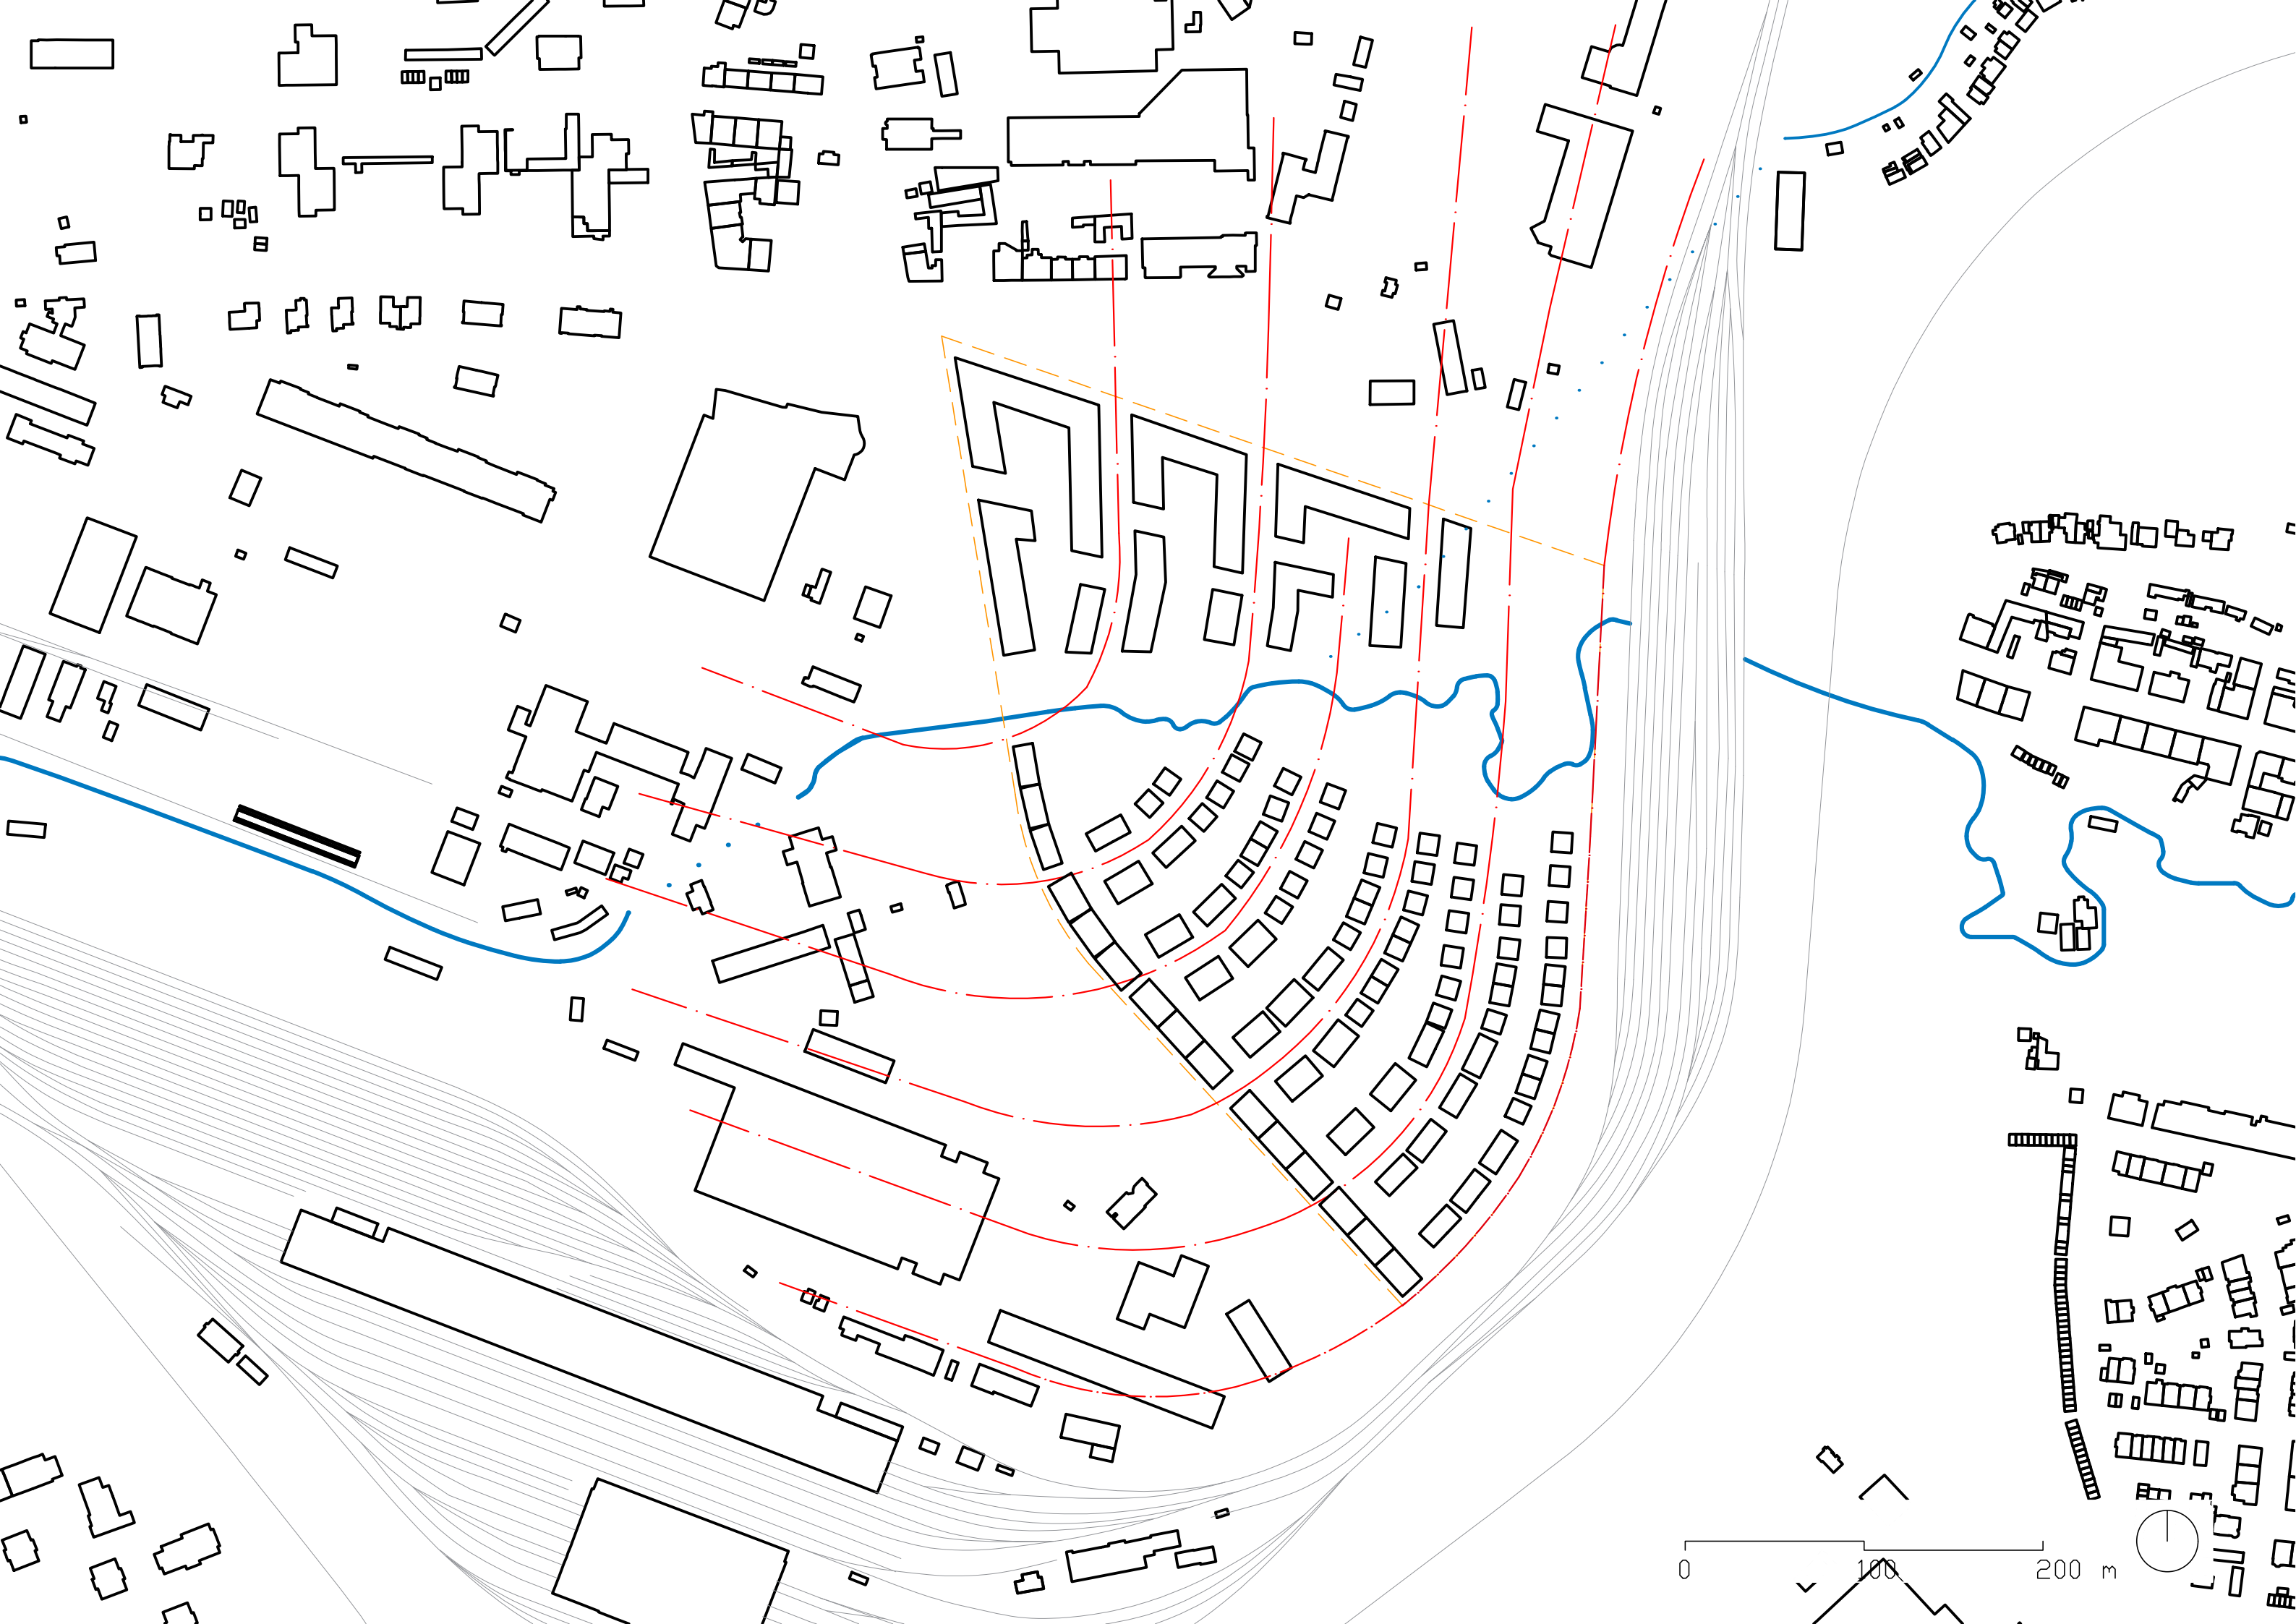



situace - širší vztahy

0 100 200 m

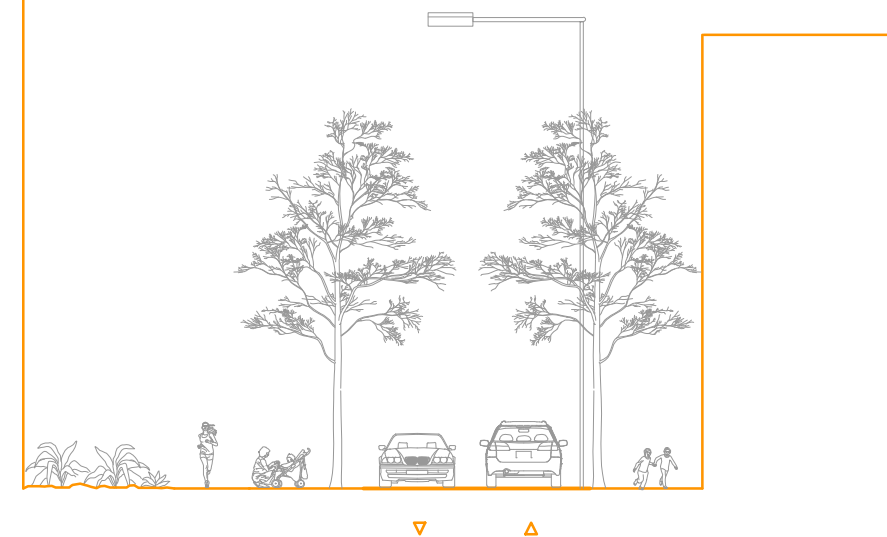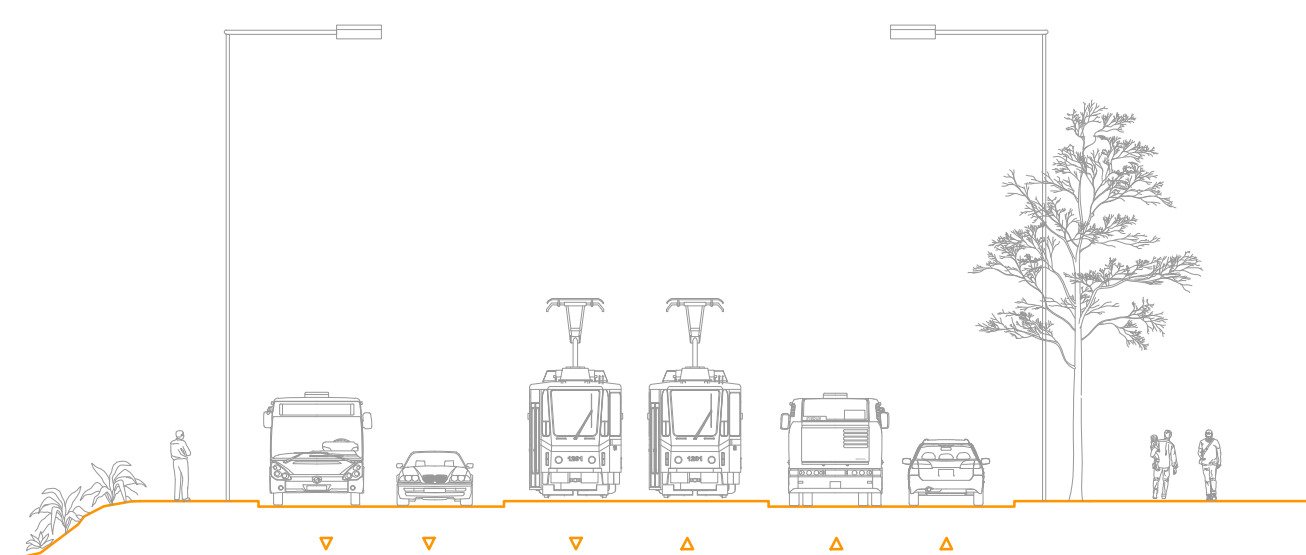


řez ulicí Chodovská,
1:200




řez Botičem,
1:200





řez zahradami,
1:350

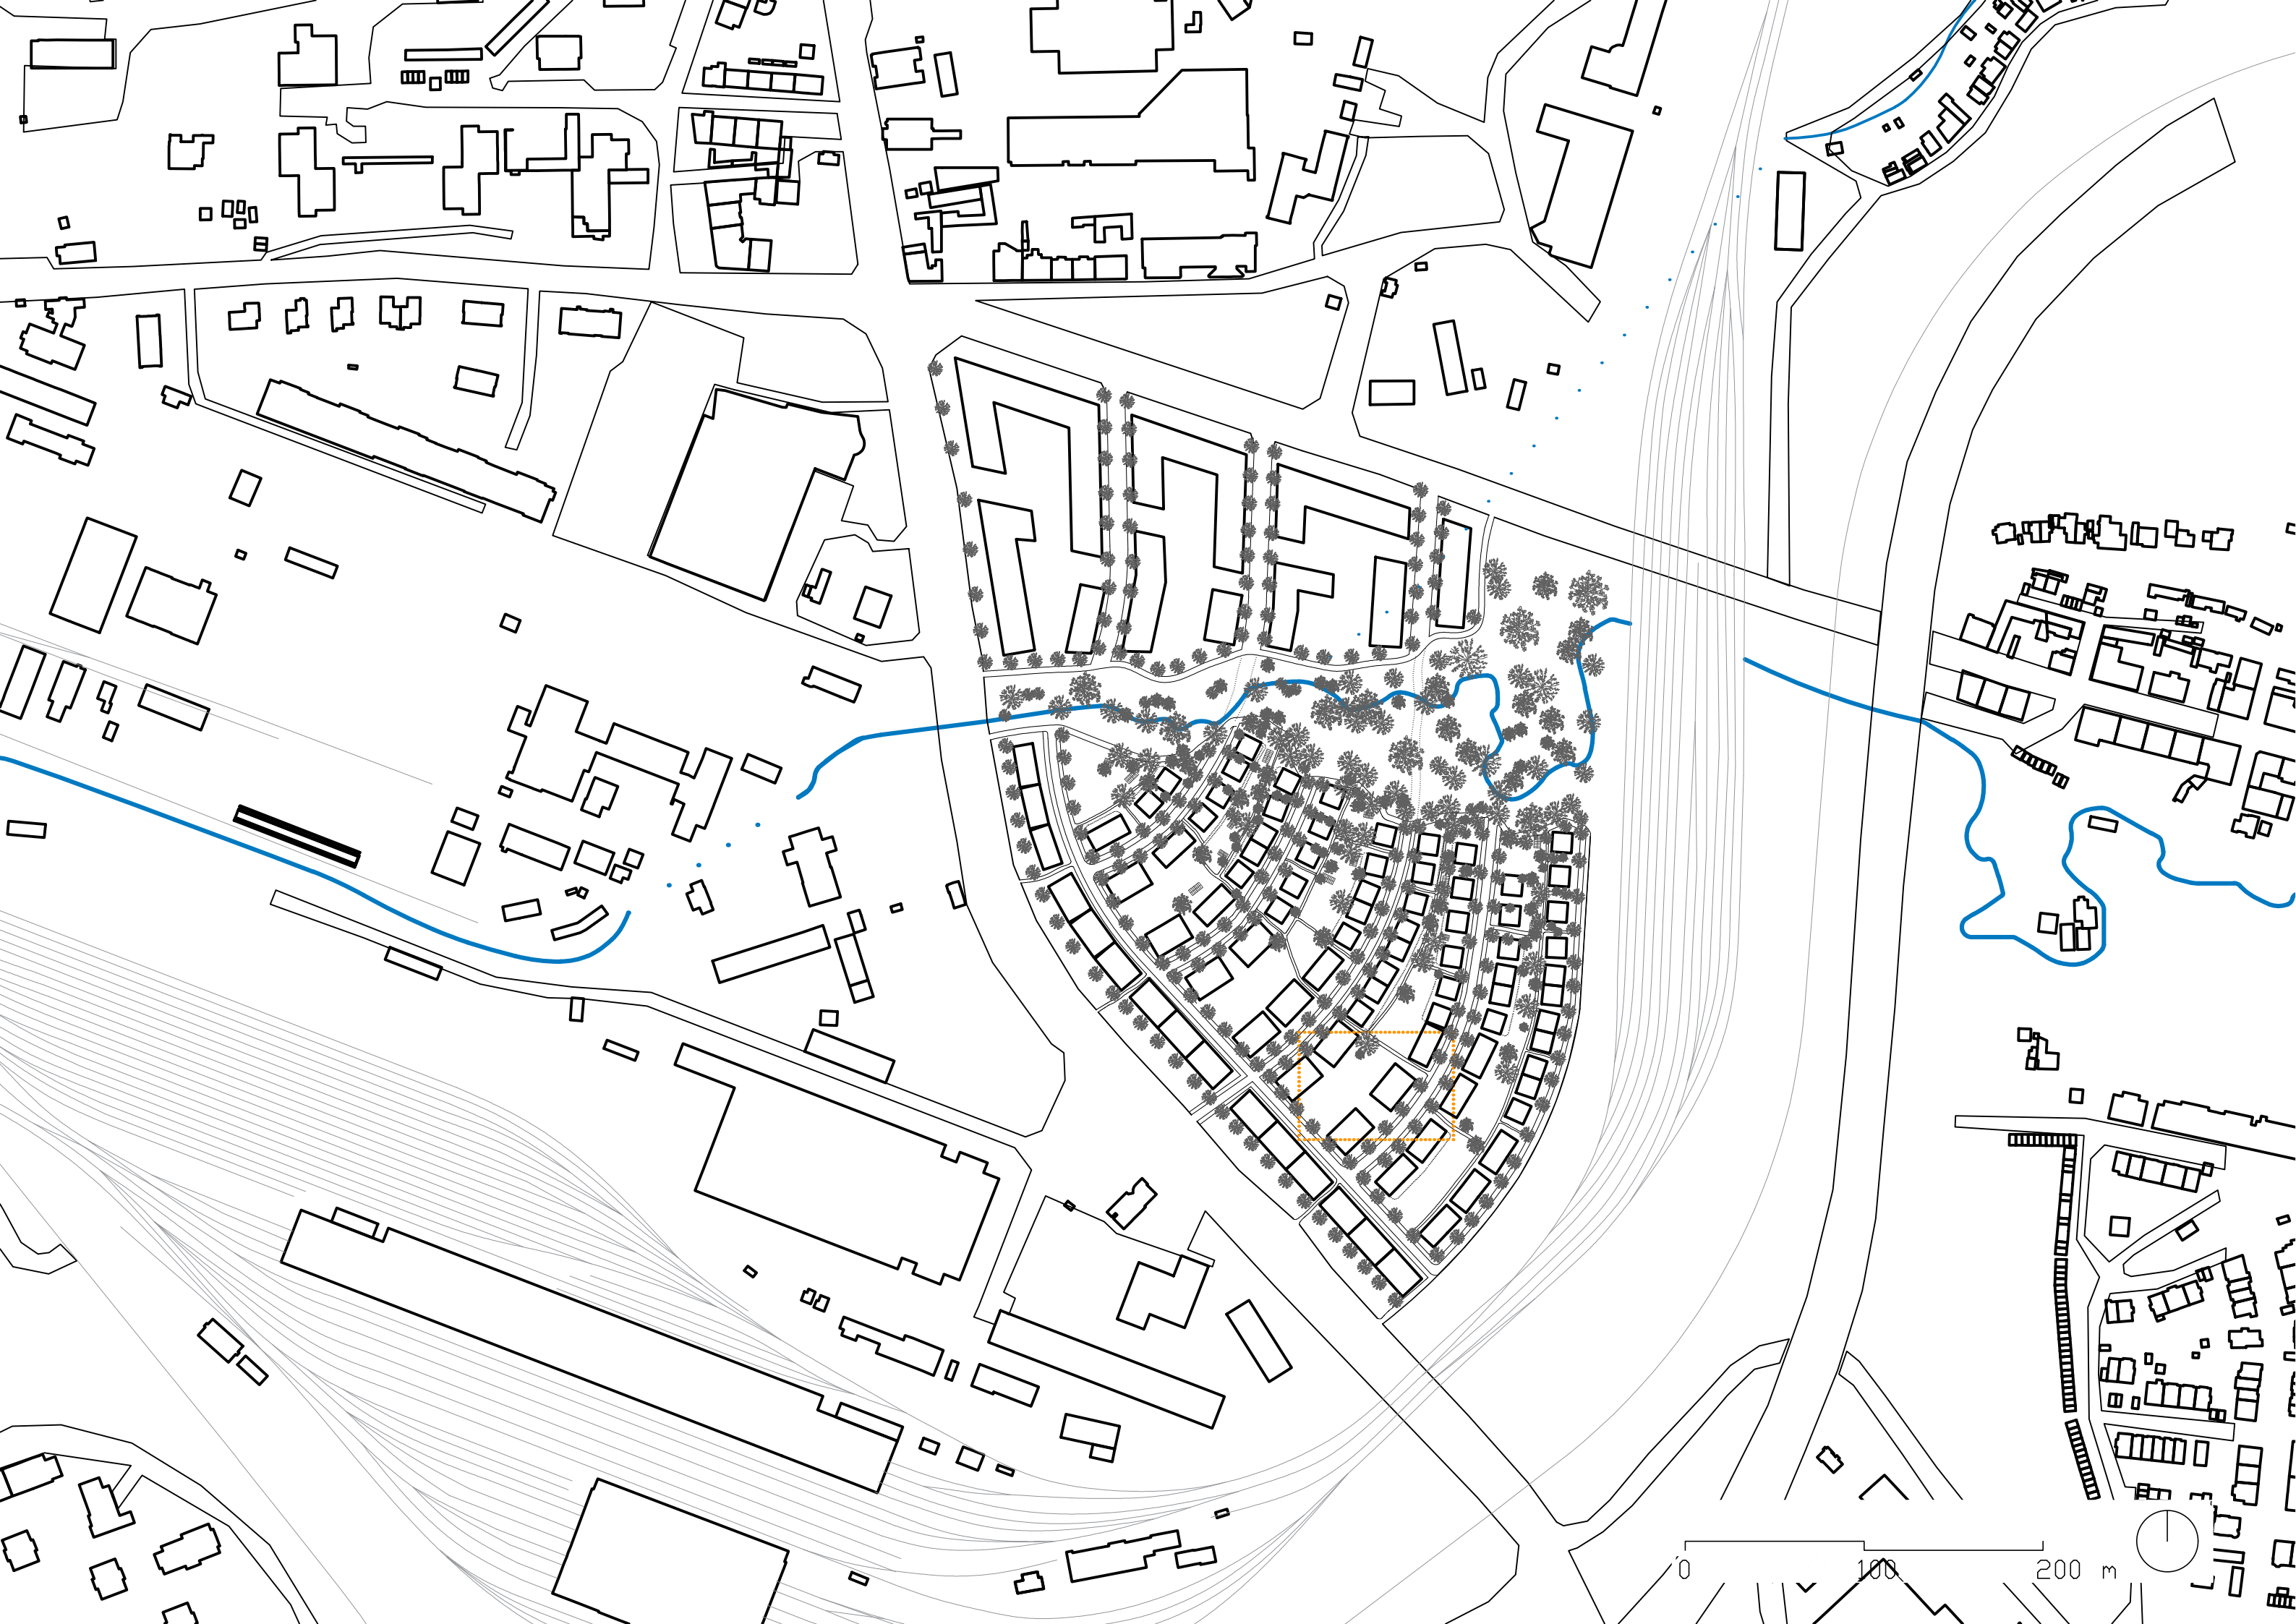


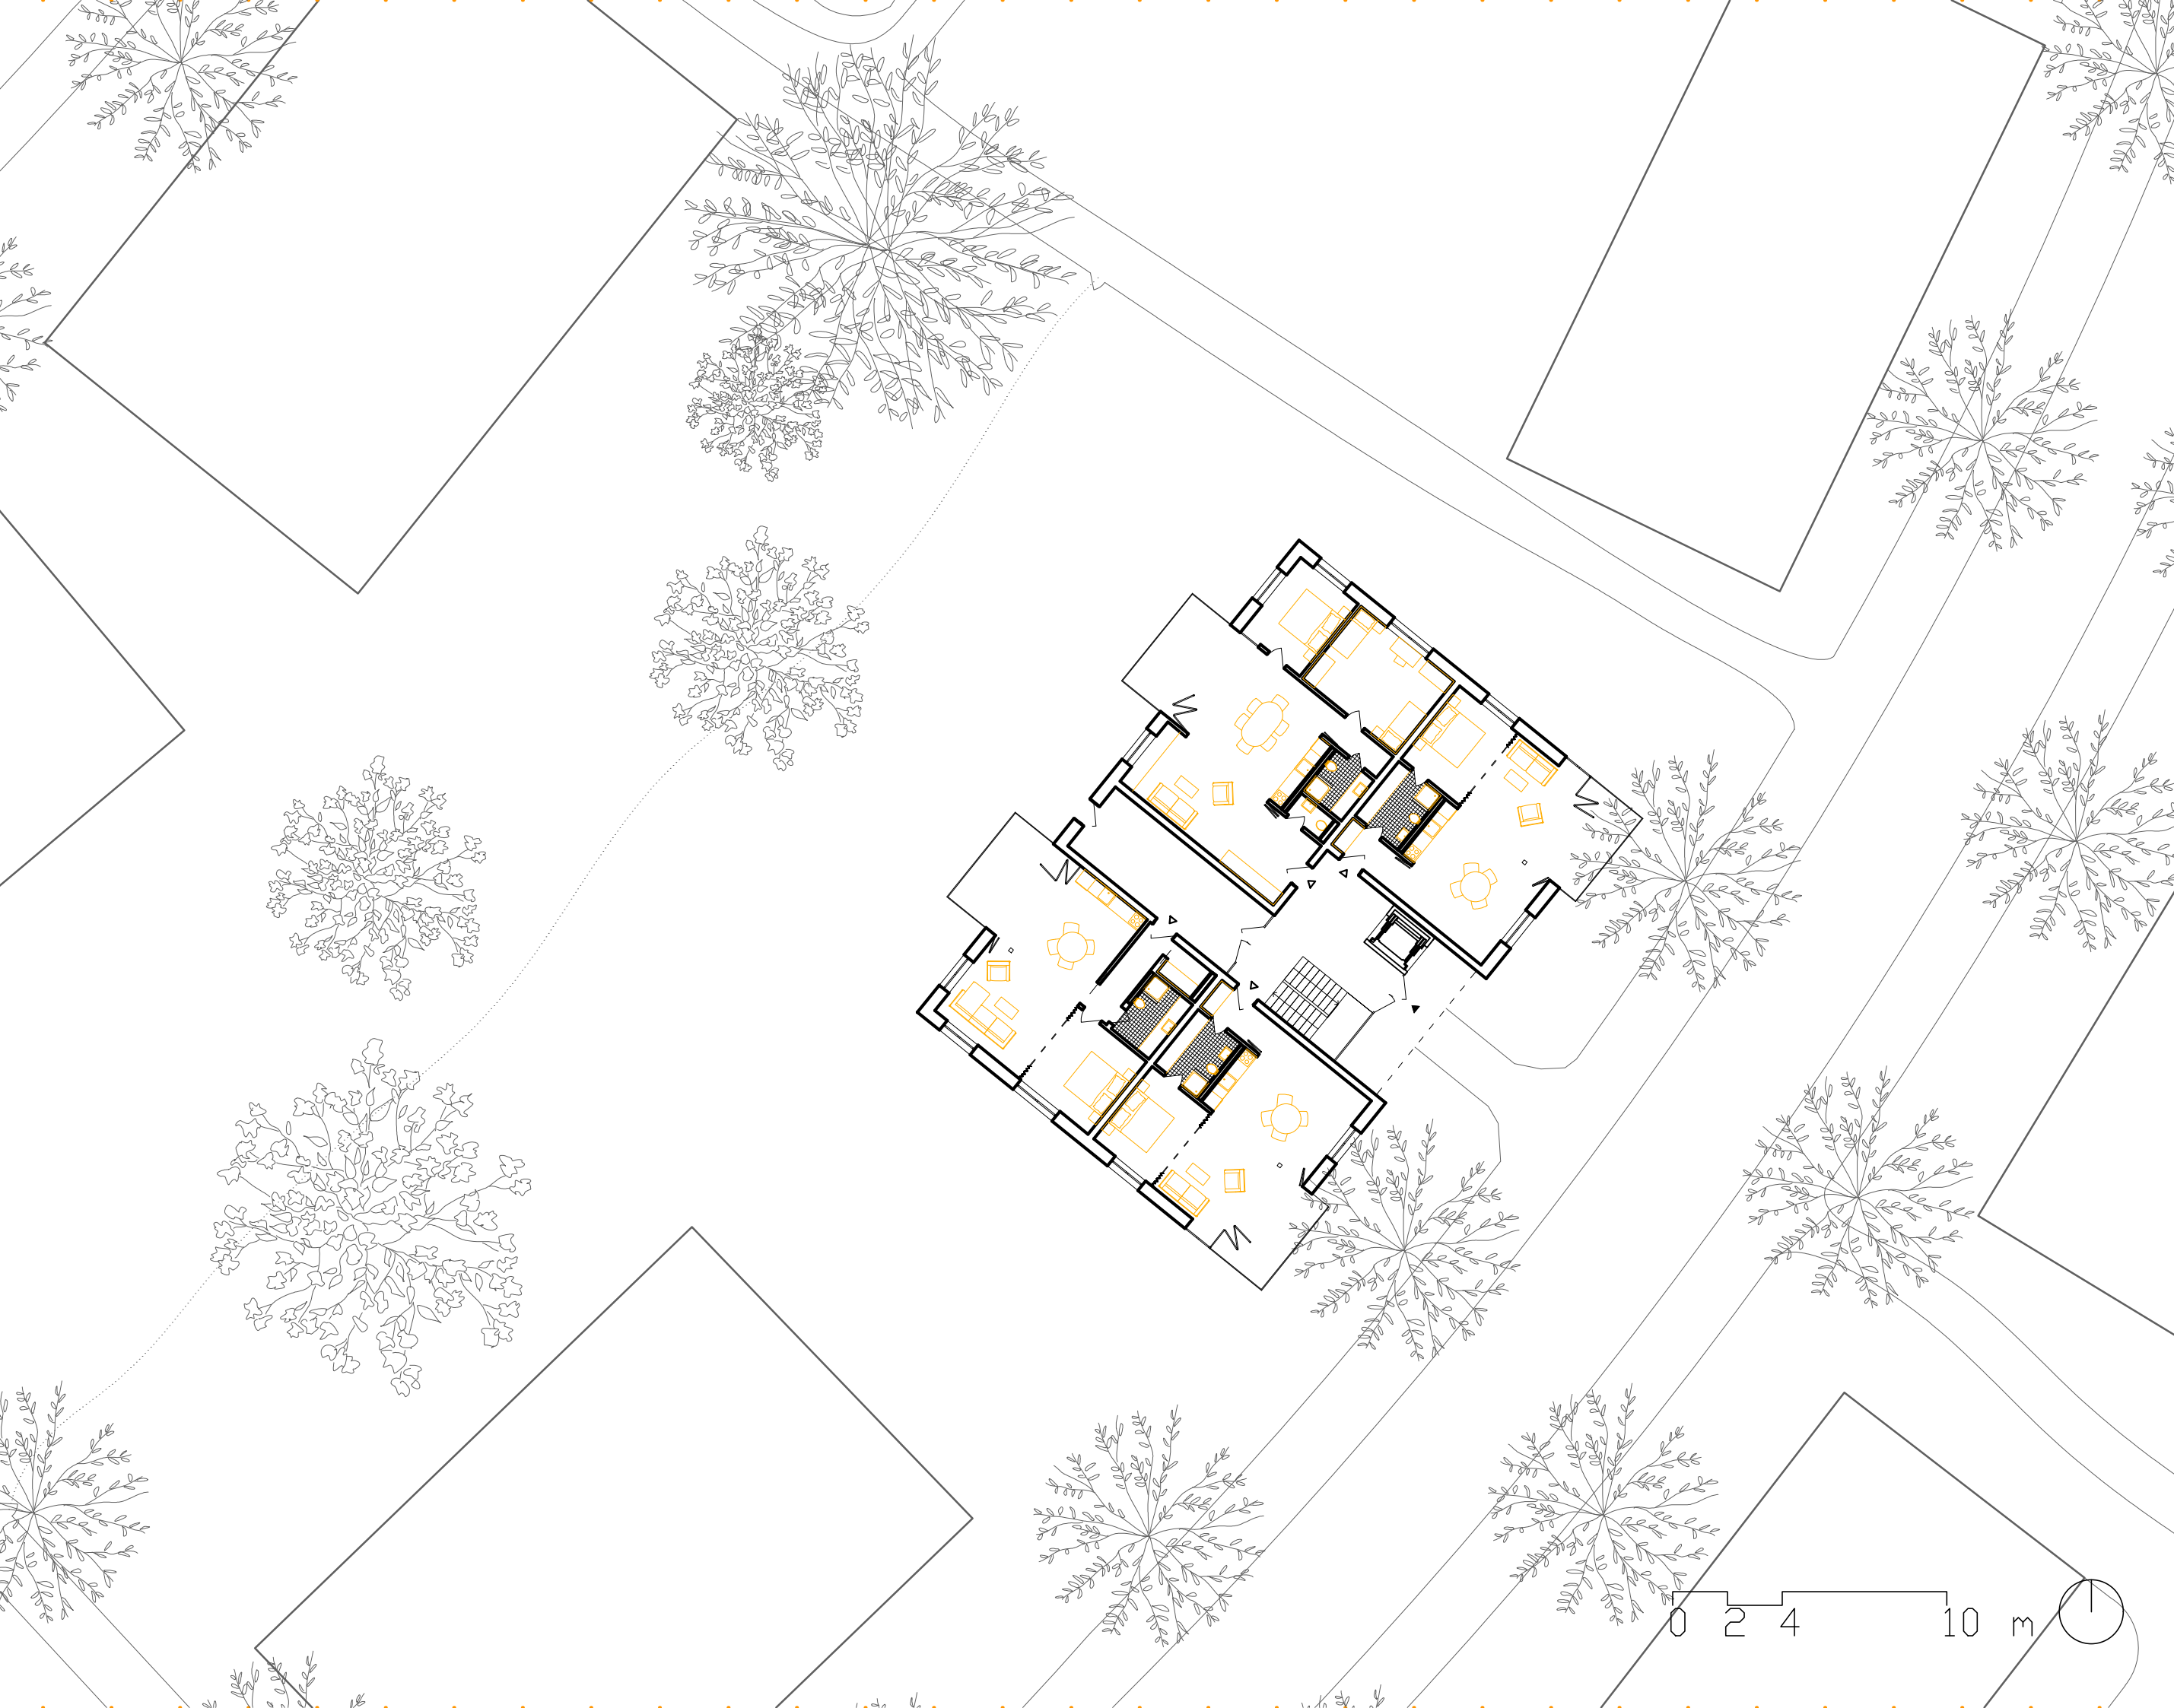


situace,
1:200

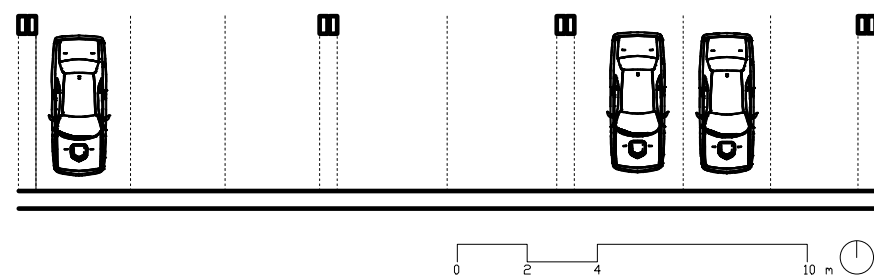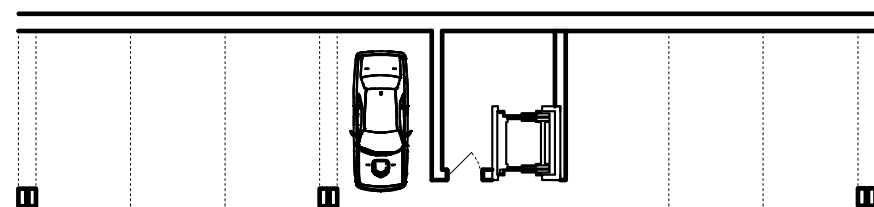

parkování

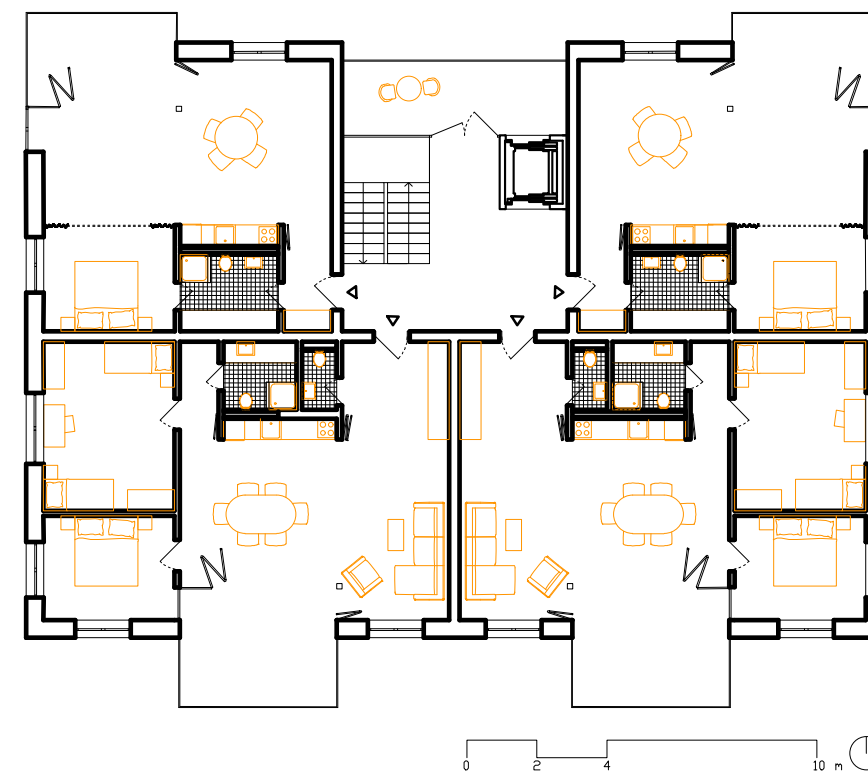

typické podlaží

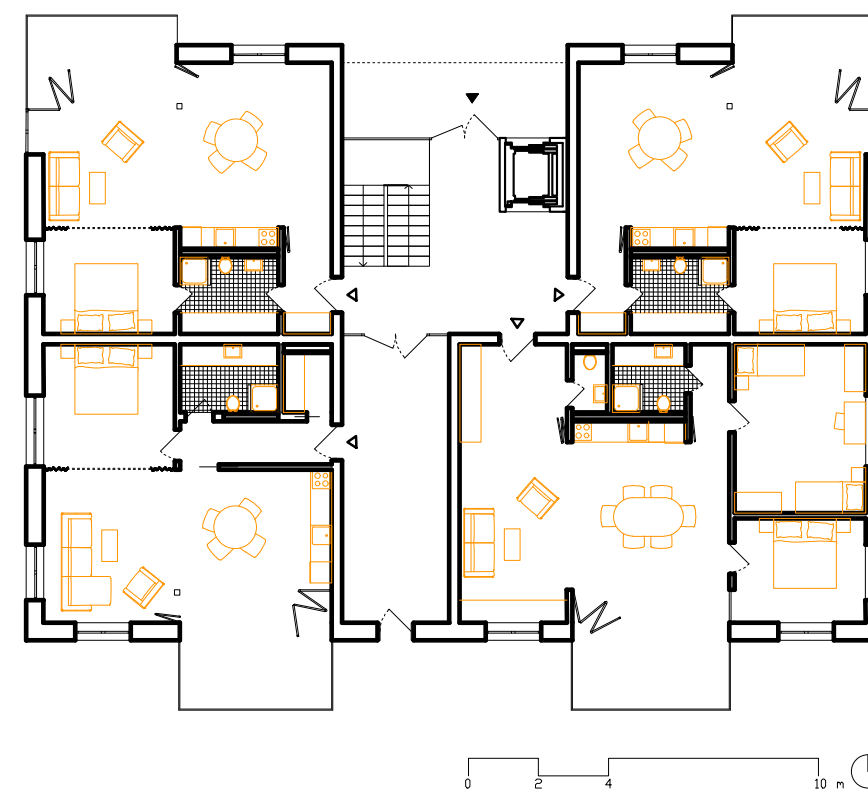

přízemí



pohled z ulice



pohled ze zahrady









