


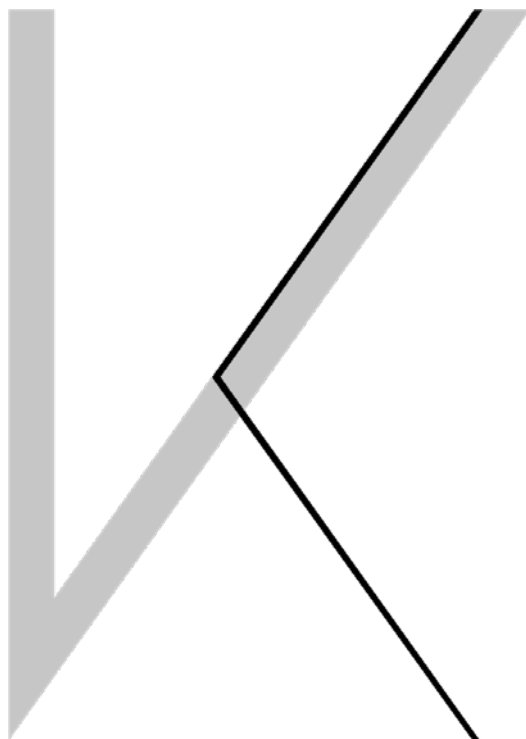



Objekt vinařství je vsazen do terénu vinice rozkládající se na svahu nad Velkými Němčicemi. Těžká kamenná spodní část vyrůstající ze svahu ukrývá celý výrobní proces, její zasazení do země pomáhá snažšímu udržení teploty pro výrobu a uskladnění vína. Část pro degustace je naopak lehká dřevěná konstrukce otevřená prosklenou fasádou směrem k výhledu na horizont s Pálavskými vrchy. Zastřešení je řešeno plochou střechou s extenzivní zelení a předstoupenou konzolou, která zajišťuje dostatečné stínění v letních měsících. Vinařství je přístupné z přilehlé komunikace nad pozemkem, která slouží zejména pro přívoz hroznů, expedici vína a bezbariérový vstup. Návštěvníci si mohou užít pohled na stavbu během procházky z vinné stezky vedoucí ze spodní části vinohradu, na které je možné si v půli cesty odpočinout uprostřed vinných řádků v místě, kde je umístěna navrhovaná socha.





vinařství

socha


cesta vinicí

vinné řádky


5 m

25 m




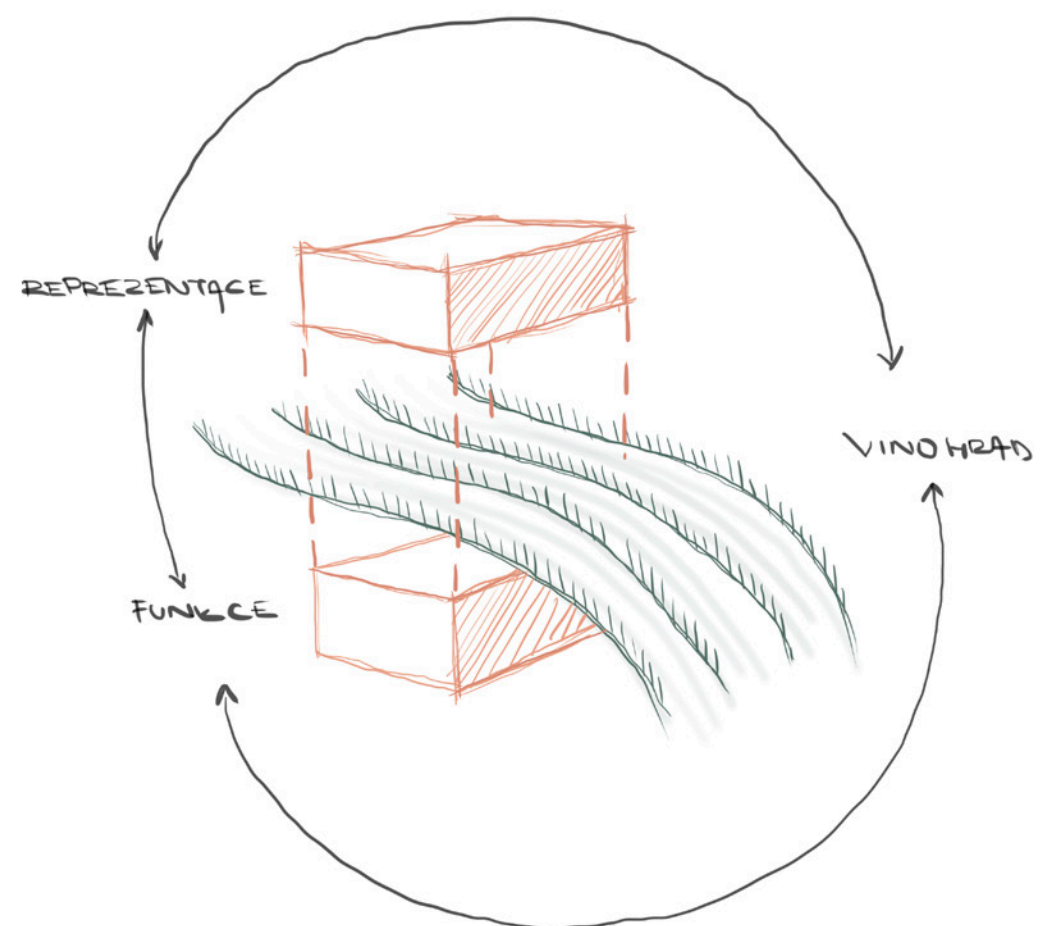



nosná myšlenka konceptu je symbióza / propojení
symbióza vnice a navrhovaného objektu
symbióza výrobní a degustační části
propojení vinářů a návštěvníků



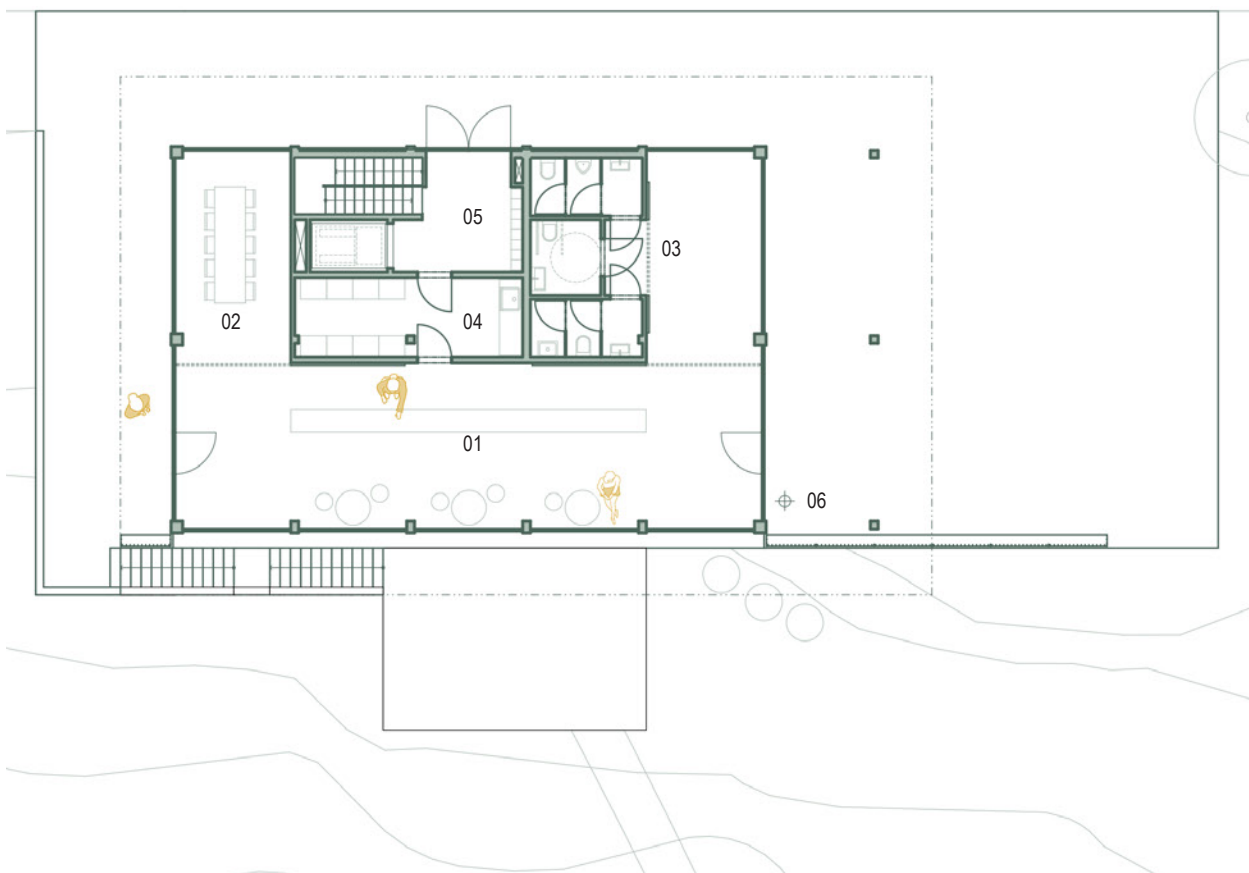



- VSTUPNÍ PODLAŽÍ
- | | |
|----------------------|----|
| degustační prostor | 01 |
| oddělitelná místnost | 02 |
| toalety návštěvníků | 03 |
| zázemí | 04 |
| expedice | 05 |
| schoz hroznů | 06 |

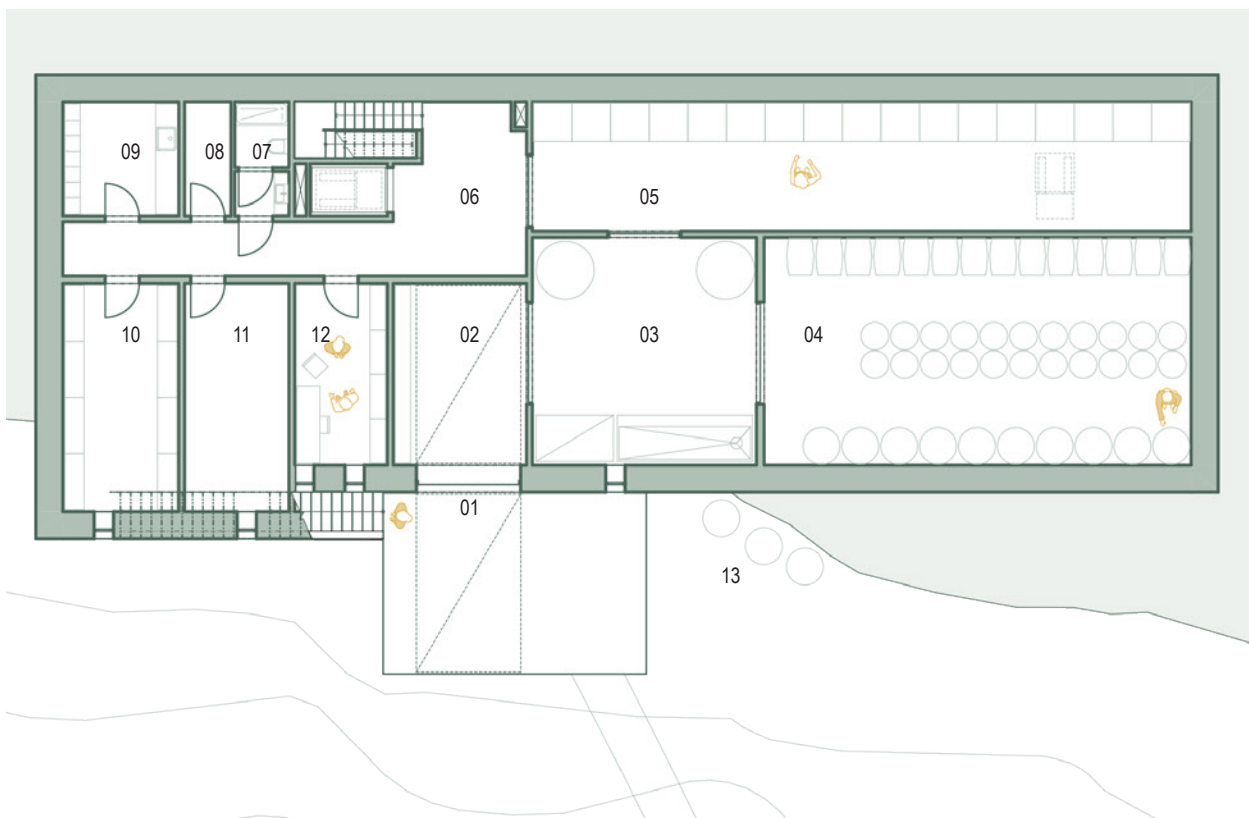


- PODZEMNÍ PODLAŽÍ
- | | |
|-------------------------------|----|
| zpevněná plocha | 01 |
| zázemí traktoru | 02 |
| výroba vína | 03 |
| zrání vína v tancích / sudech | 04 |
| uskladnění vína v lahvích | 05 |
| provozní chodba | 06 |
| toalety zaměstnanců | 07 |
| úklidová místnost | 08 |
| šatna zaměstnanců | 09 |
| sklad | 10 |
| technická místnost | 11 |
| kancelář sklepmistra | 12 |
| zrání vína v qvevri nádobách | 13 |

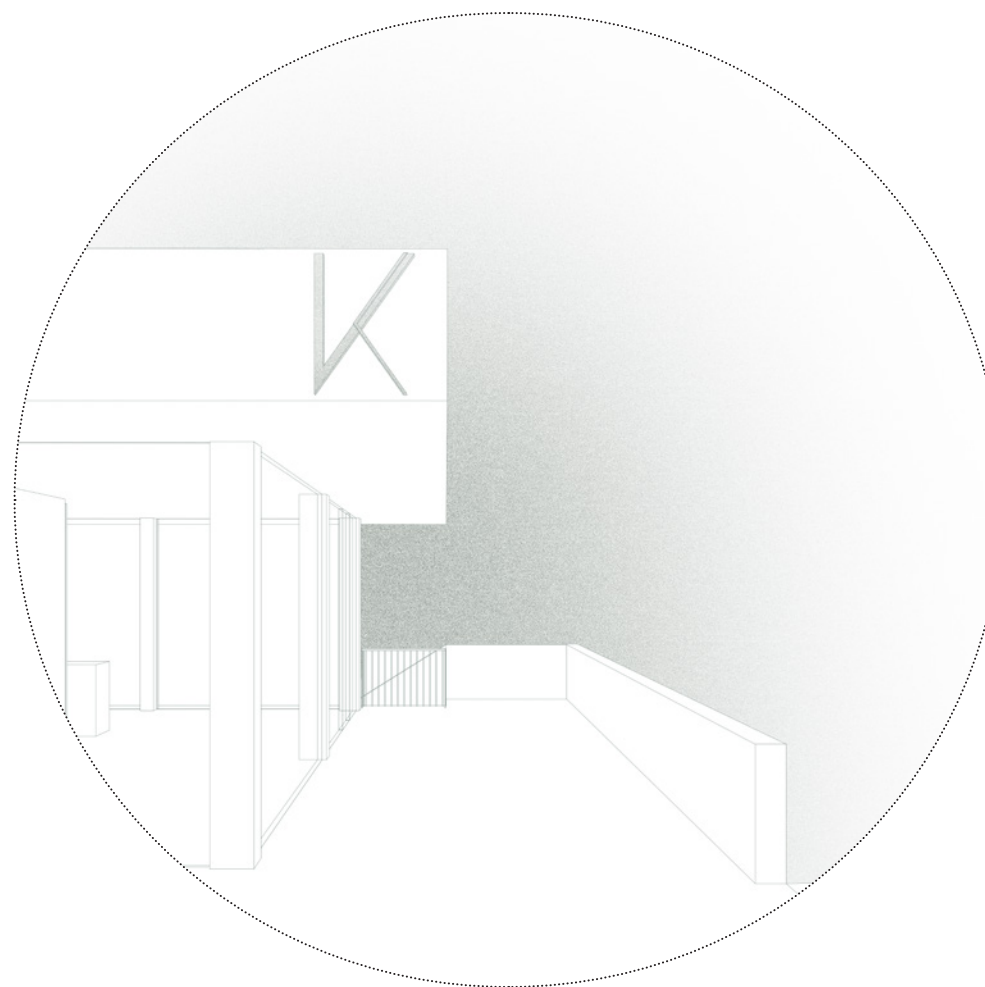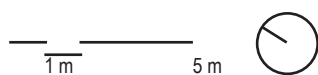

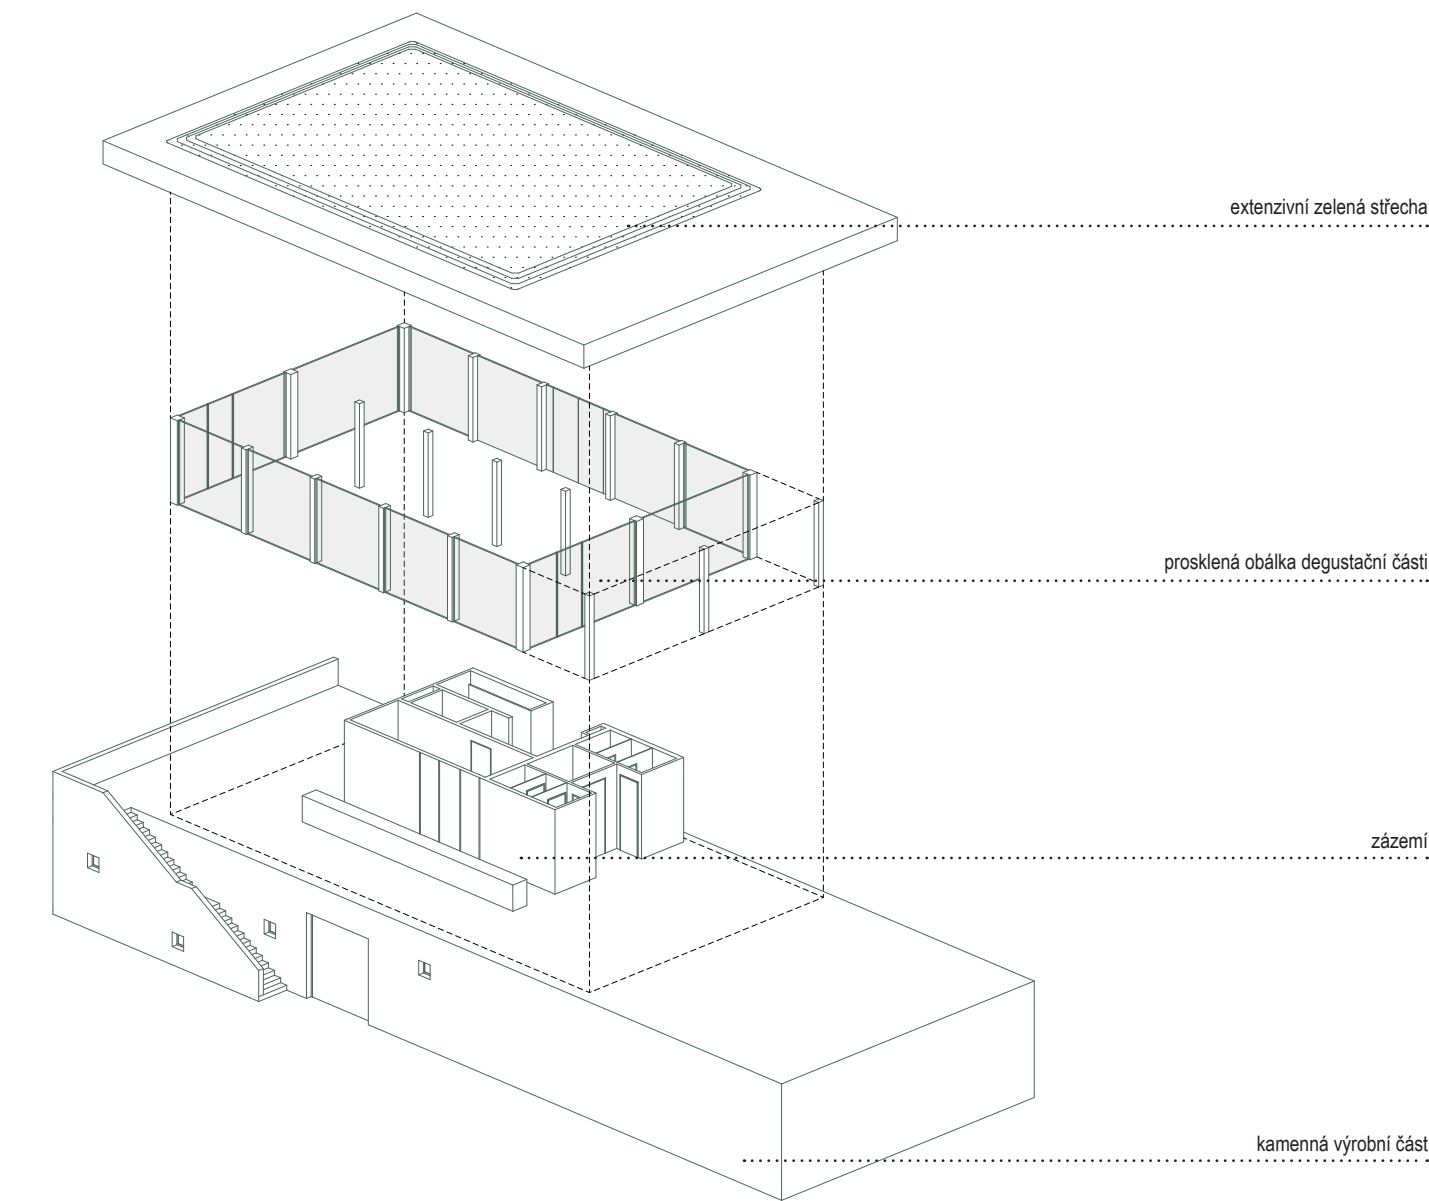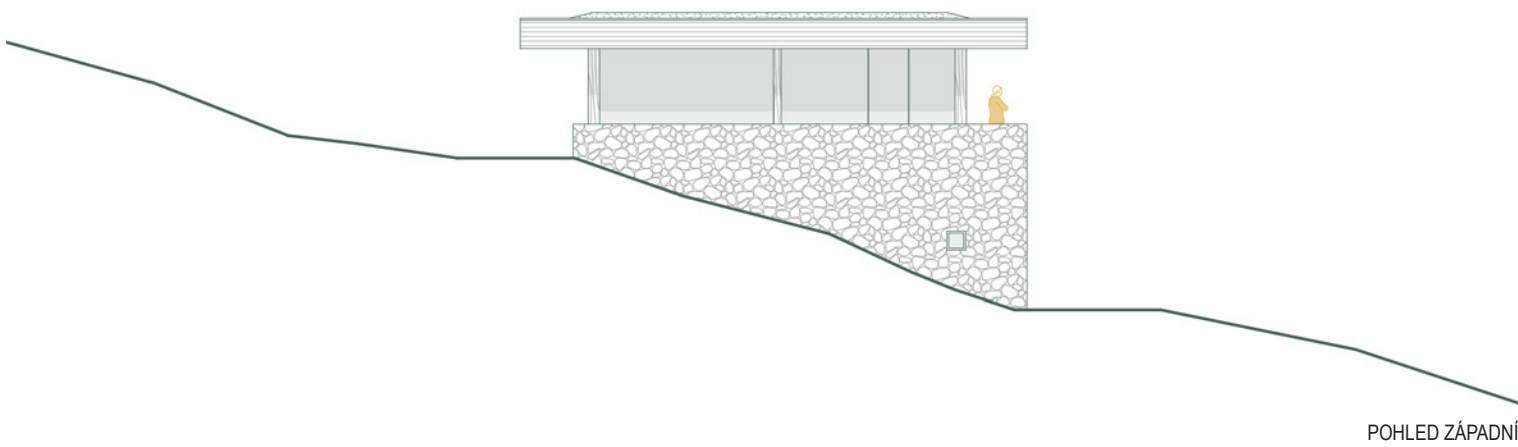
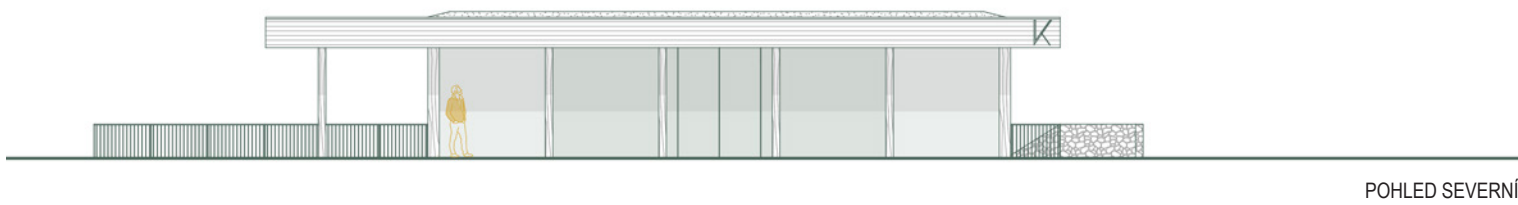



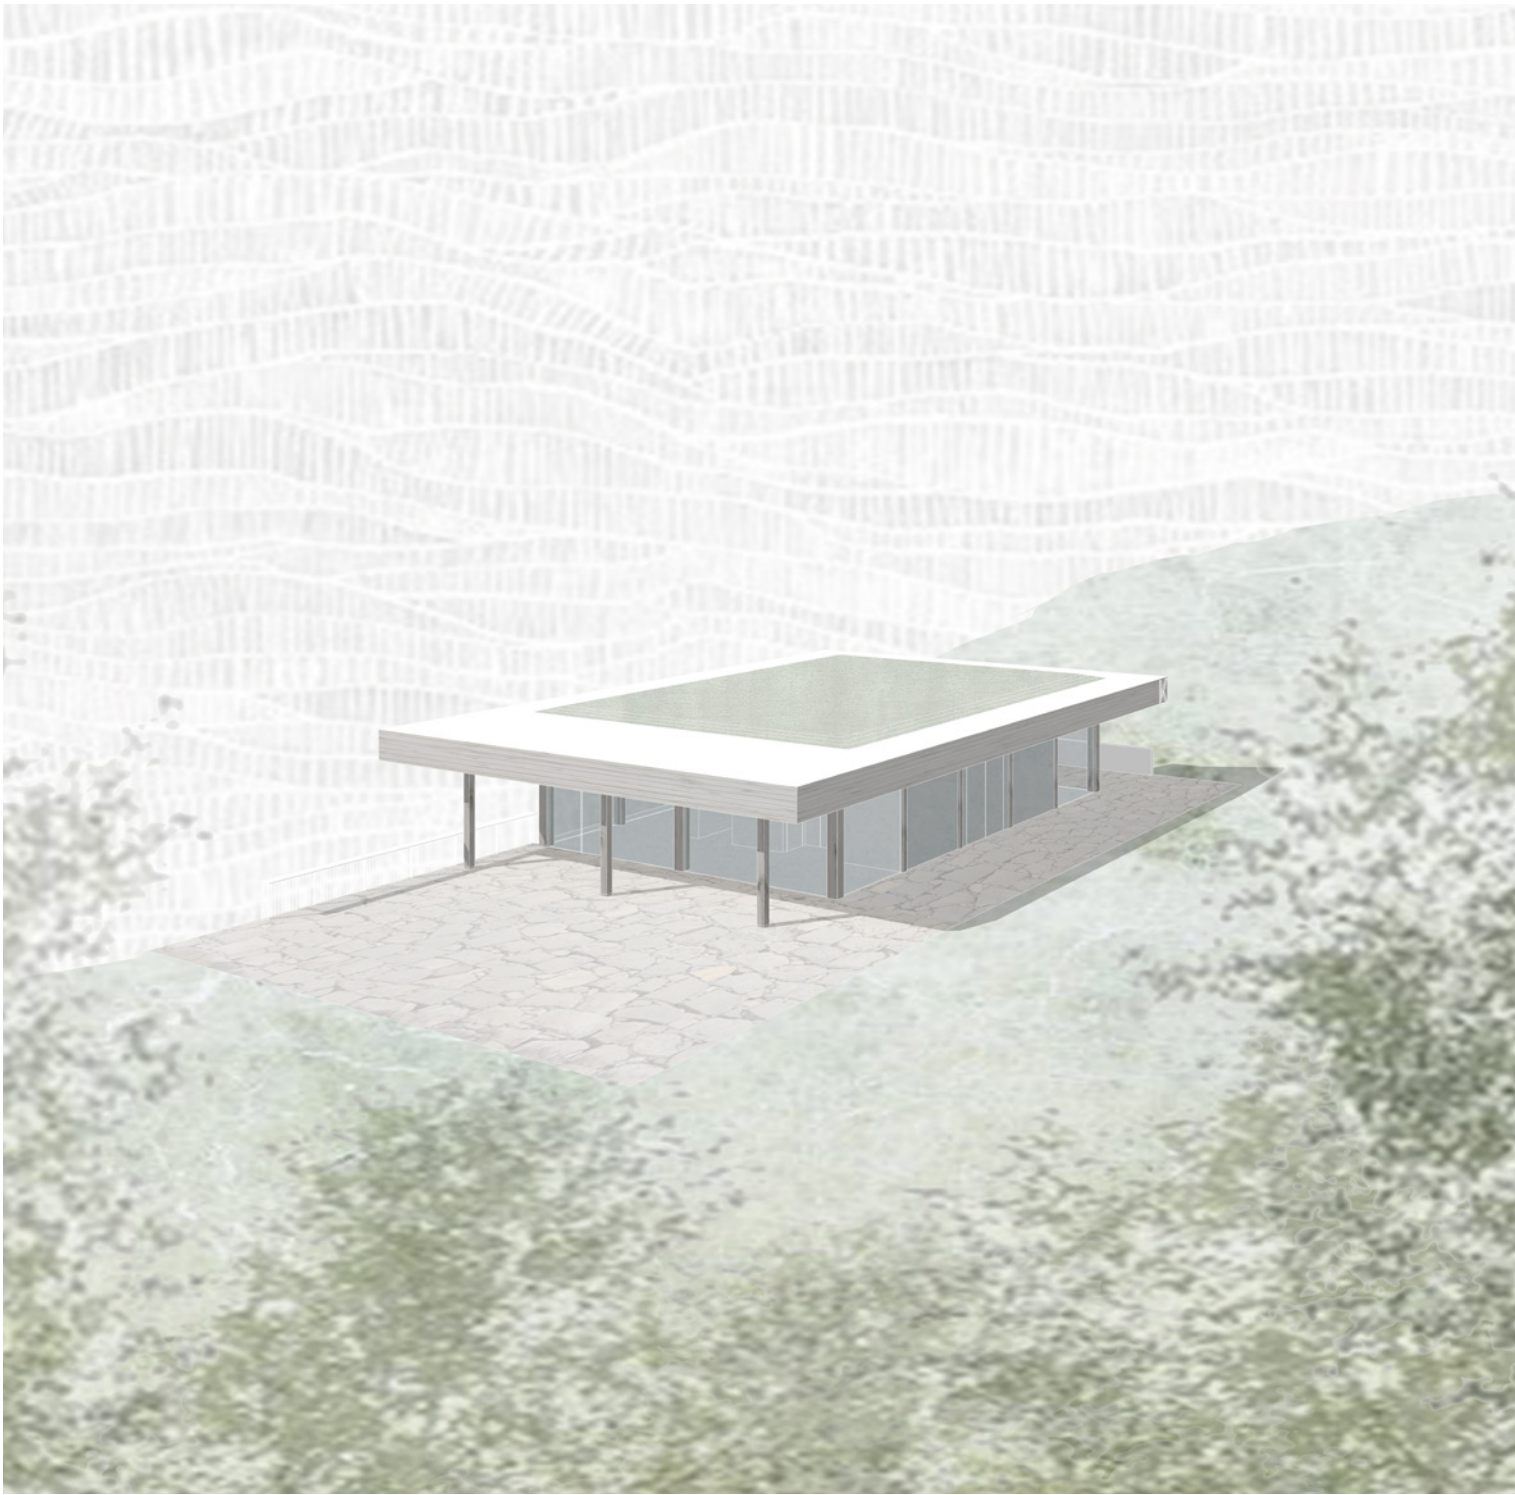




POHLED VÝCHODNÍ

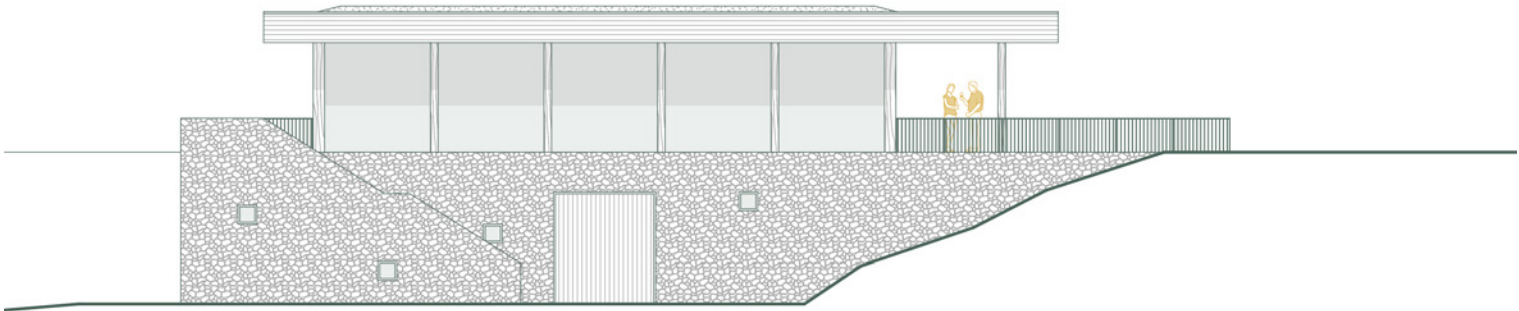


POHLED JIŽNÍ

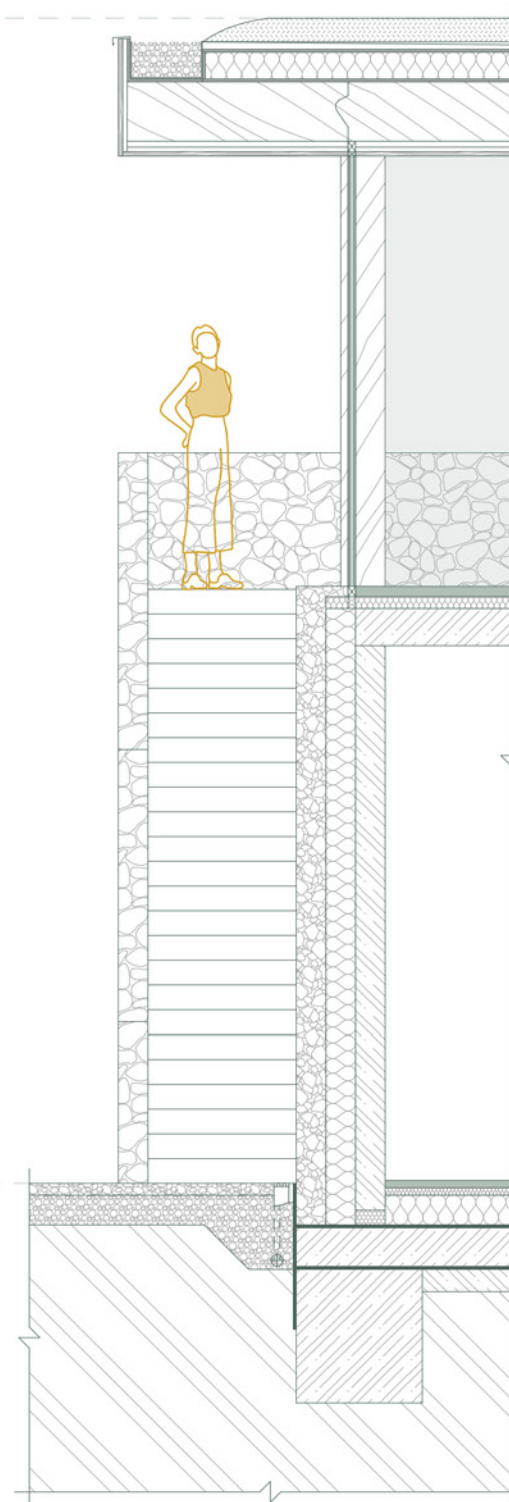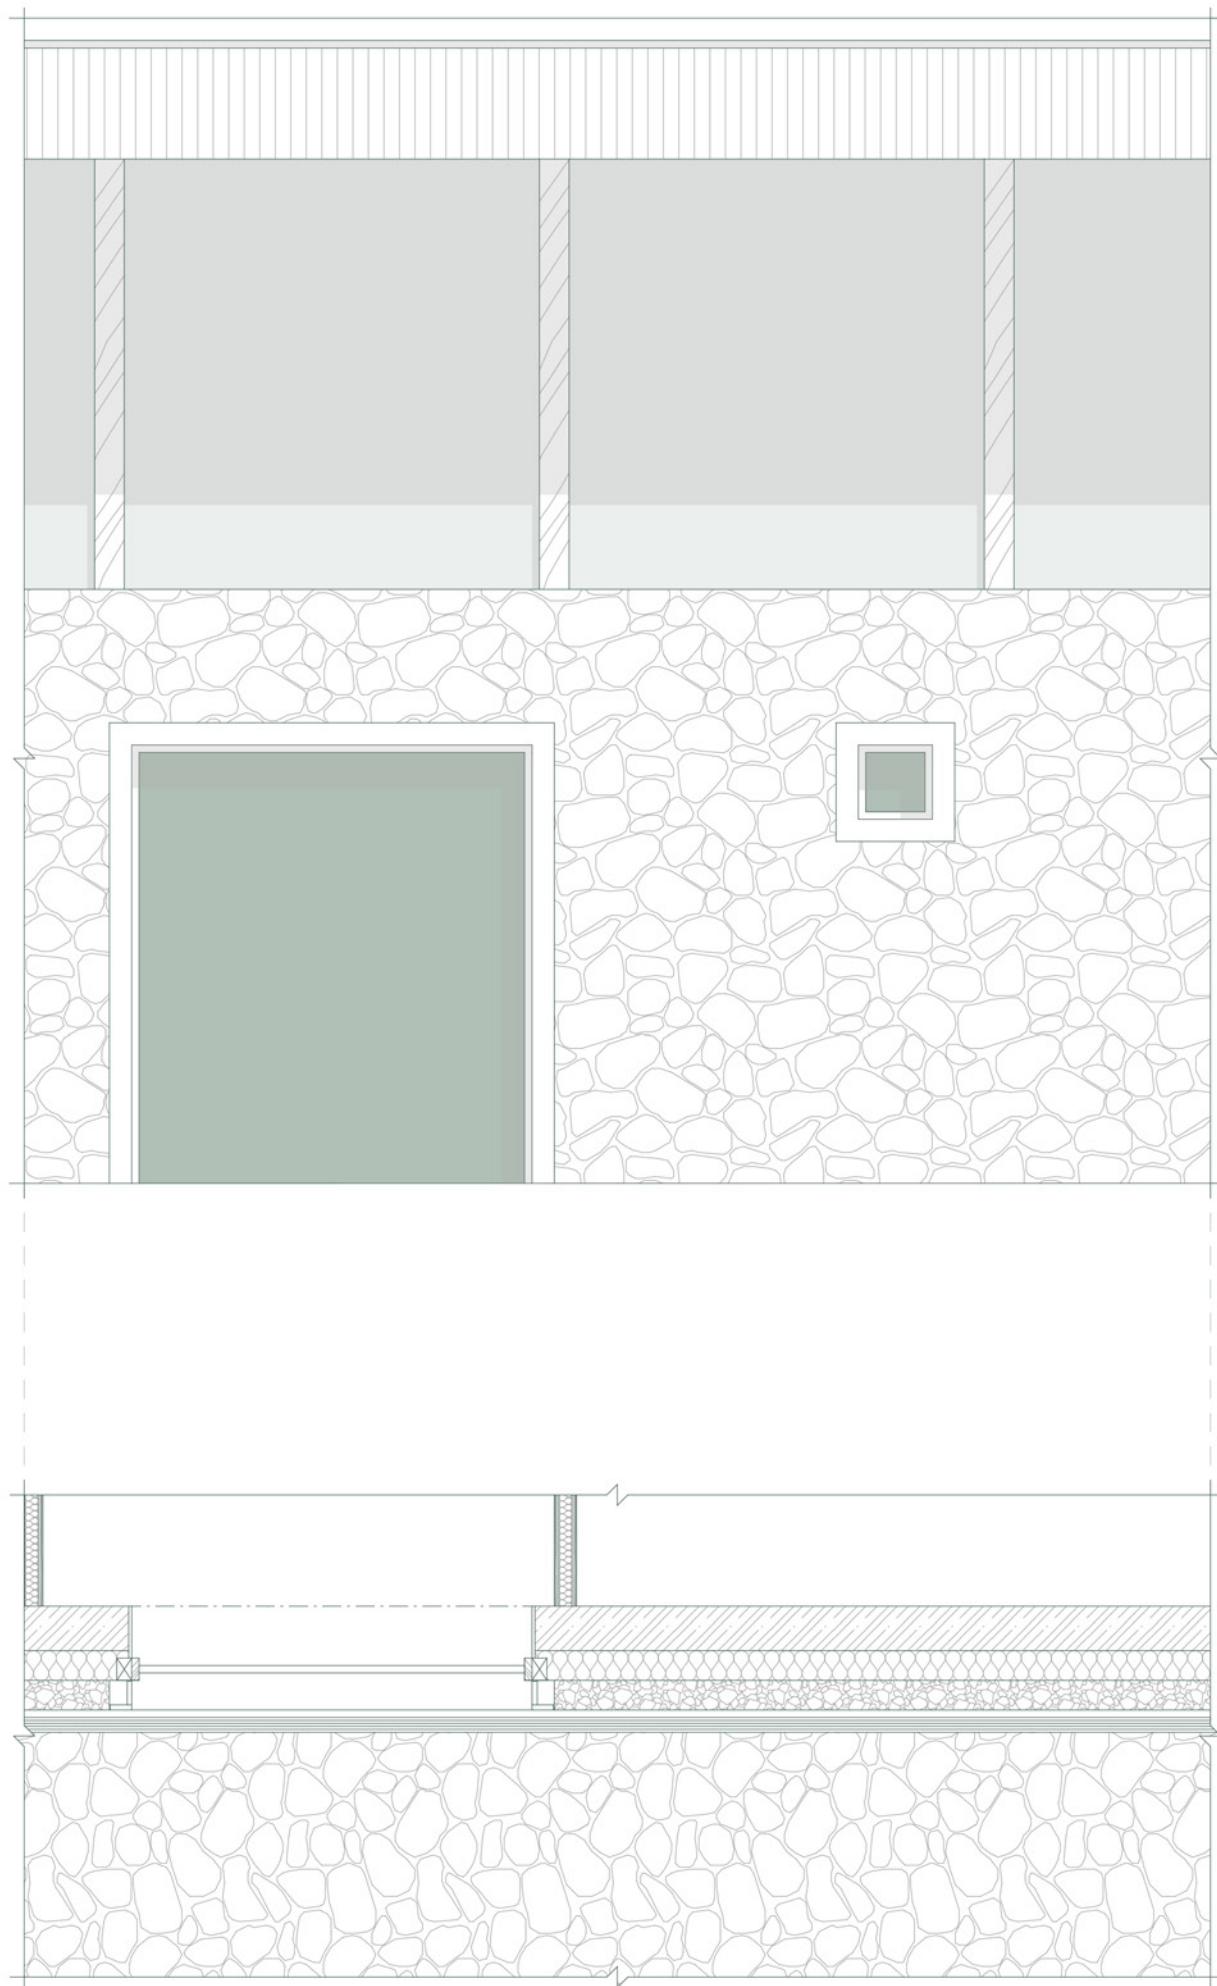

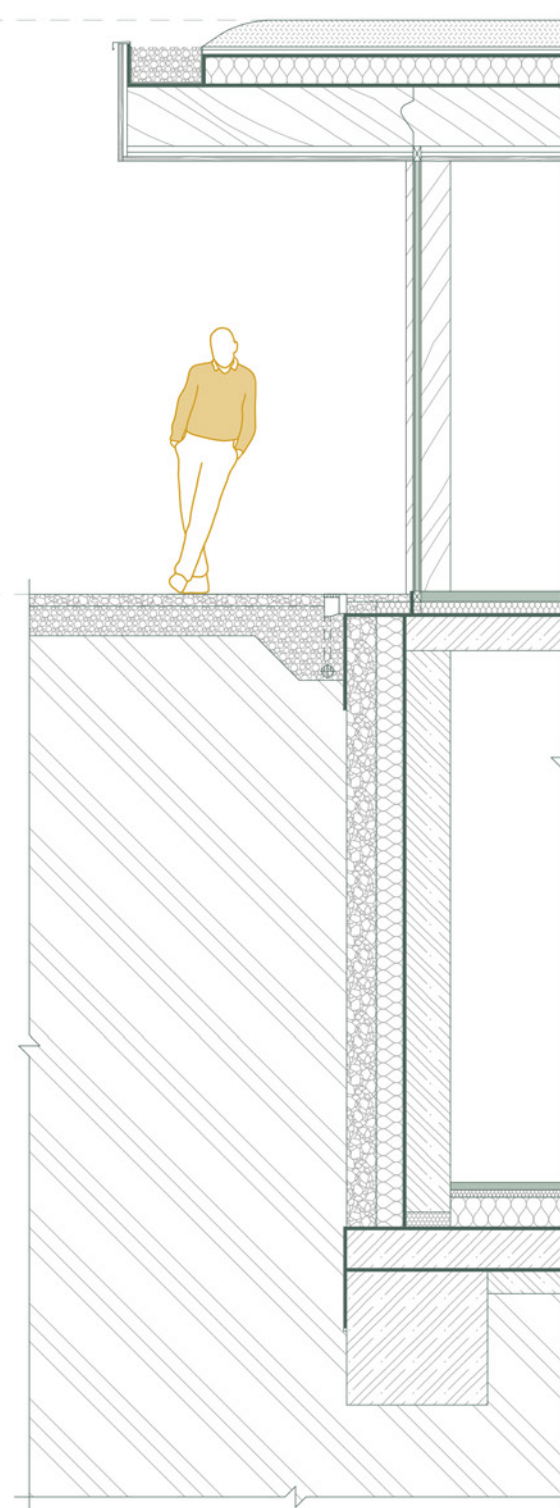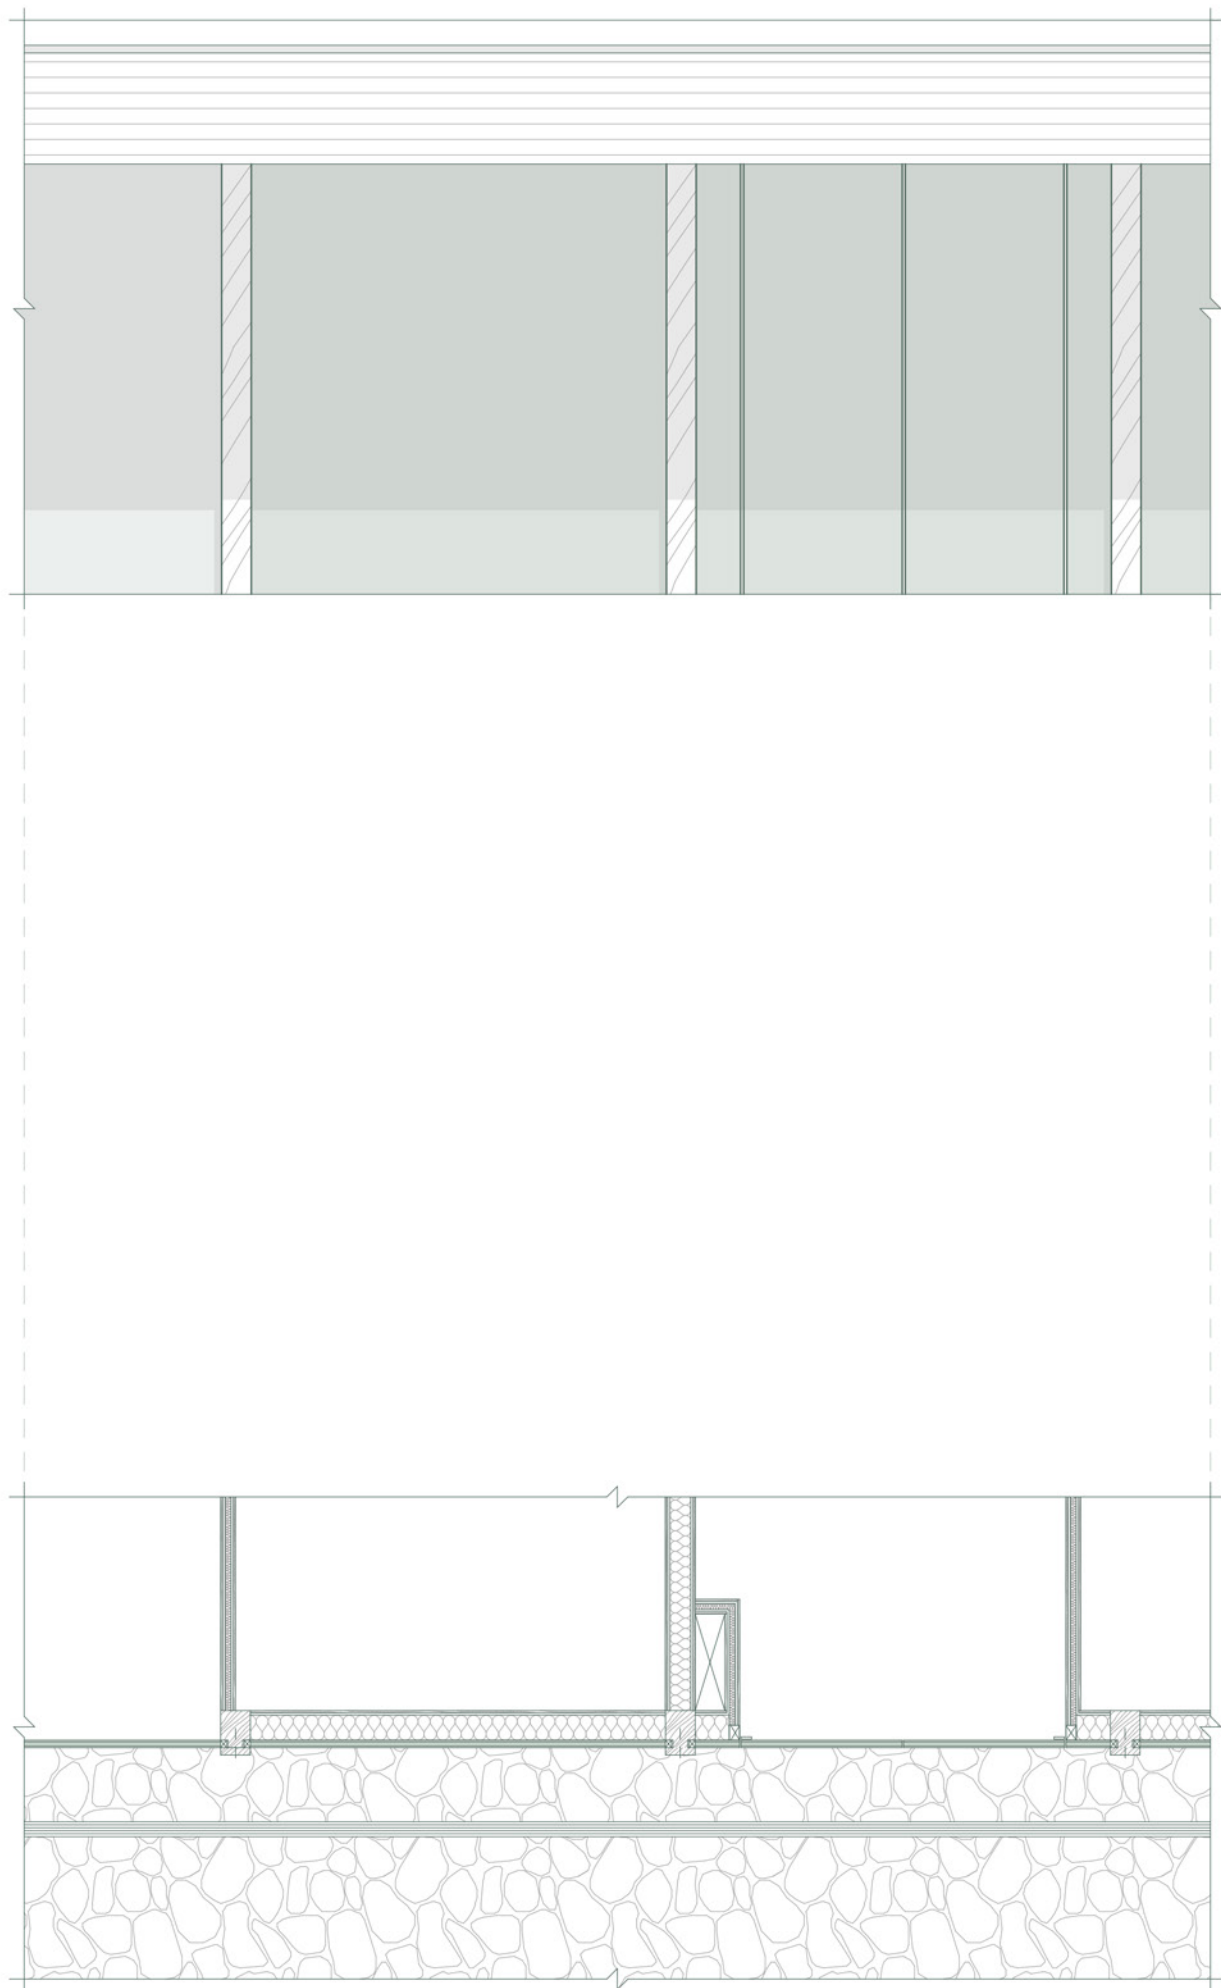

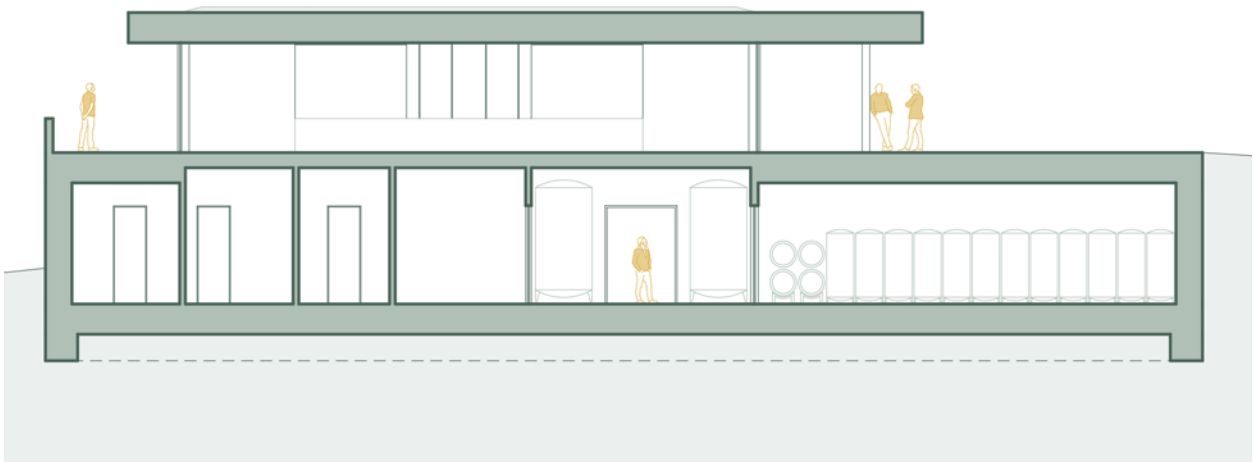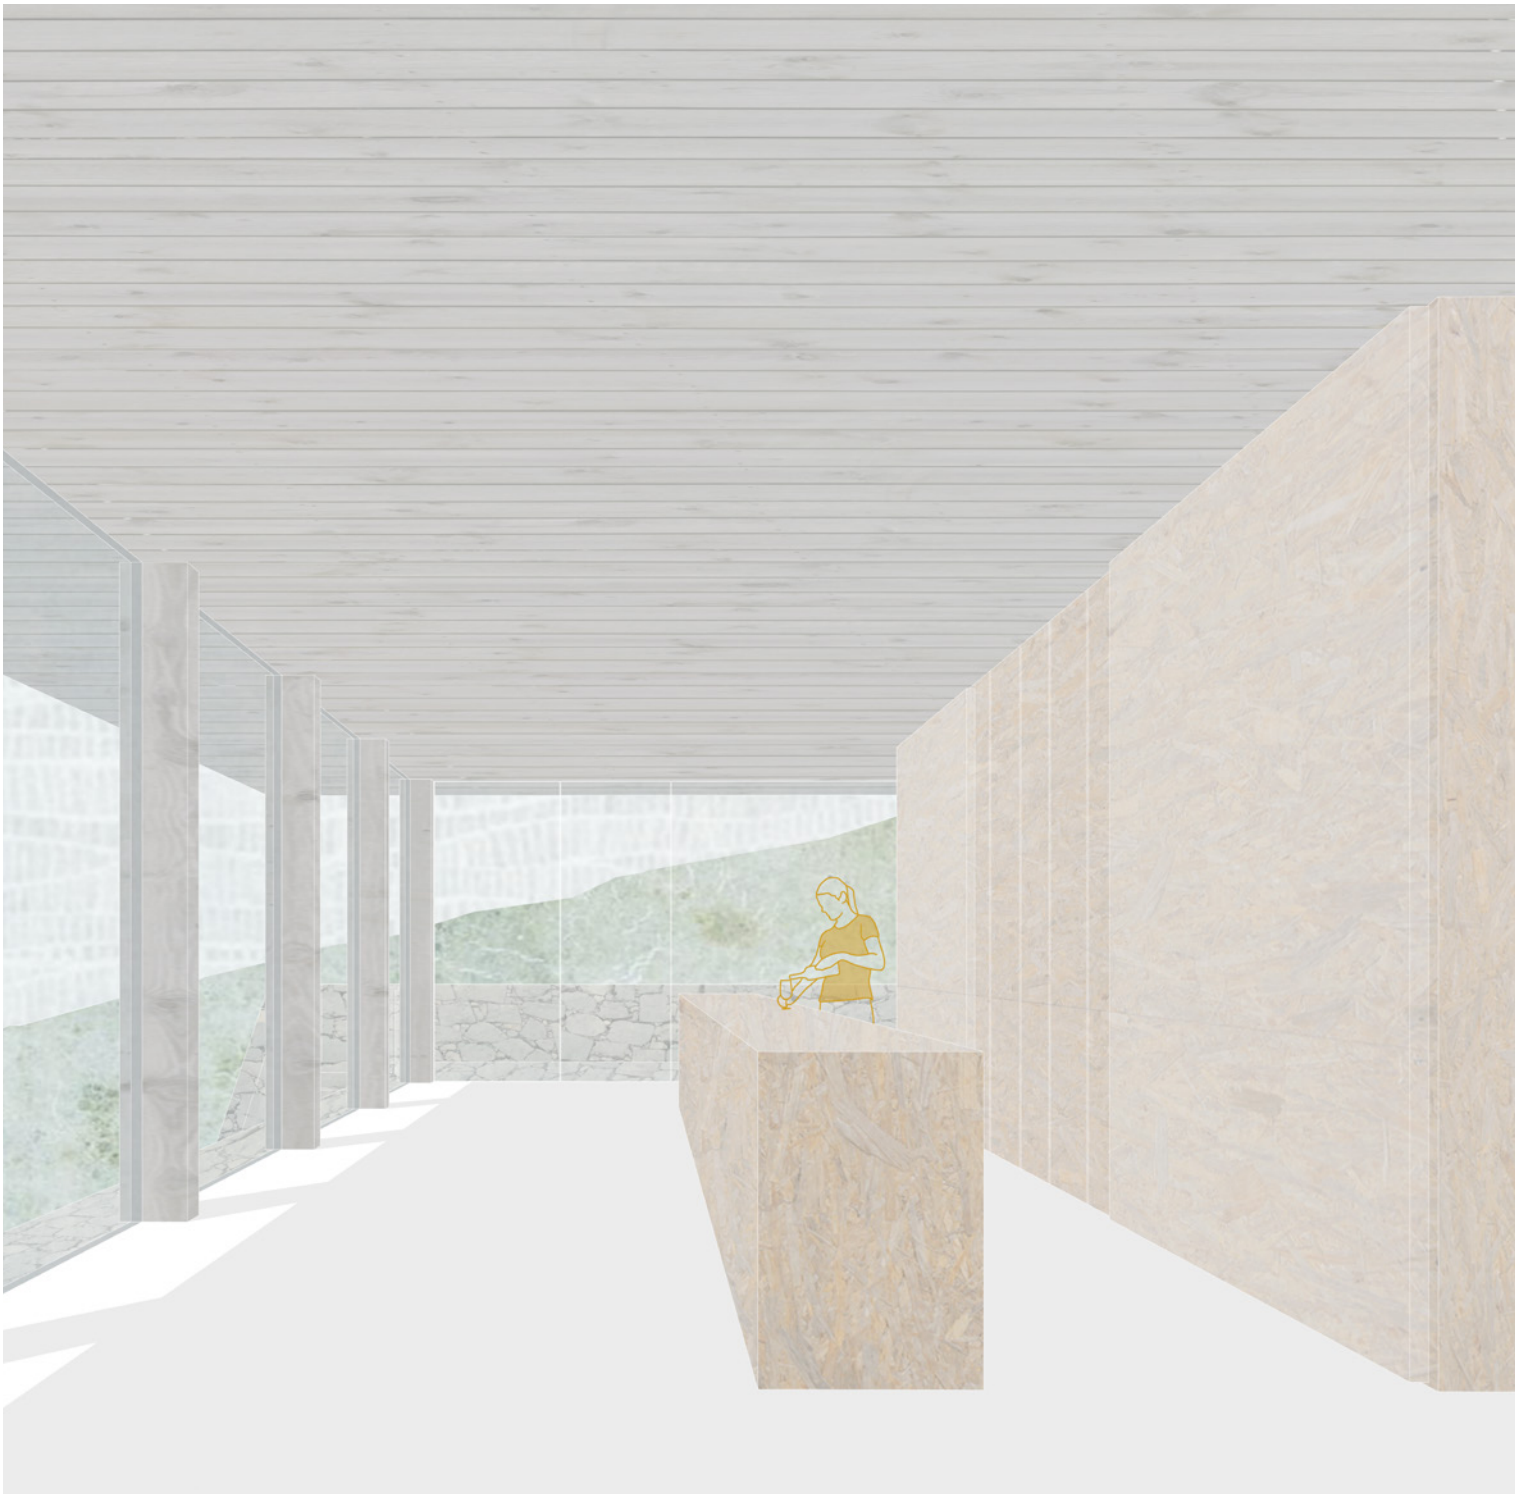

ŘEZ PODÉLNÝ

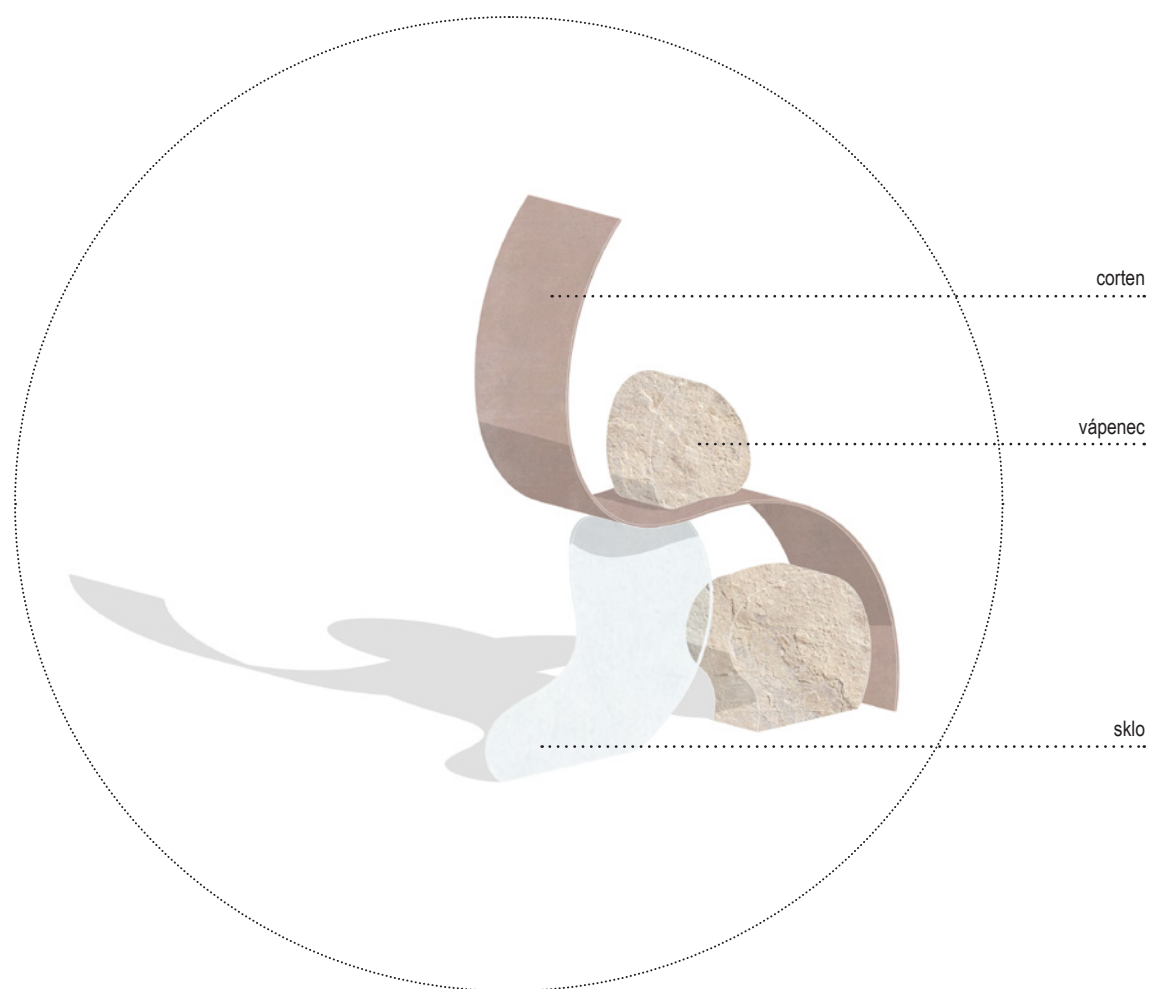

corten

vápenec

sklo

socha umístěná mezi vinnými řádky je inspirována tvarem těla vinaře sklízajícího vinné hrozny slouží jako iniciační bod na vinné stezce a připomínka každodenní práce vinařů

