




MARTIN KOVAŘÍK, III. ROČNÍK BAK.
ZS 2022, ATZBP

UBYTOVÁNÍ MNICHOVO HRADIŠTĚ

FAKULTA ARCHITEKTURY ČVUT, PRAHA
ATELIÉR GIRSA, ÚSTAV PAMÁTKOVÉ PÉČE


PŮDORYS PRÍZEMÍ M 1:150

PŮDORYS 1. A 2. PATRAM 1:150

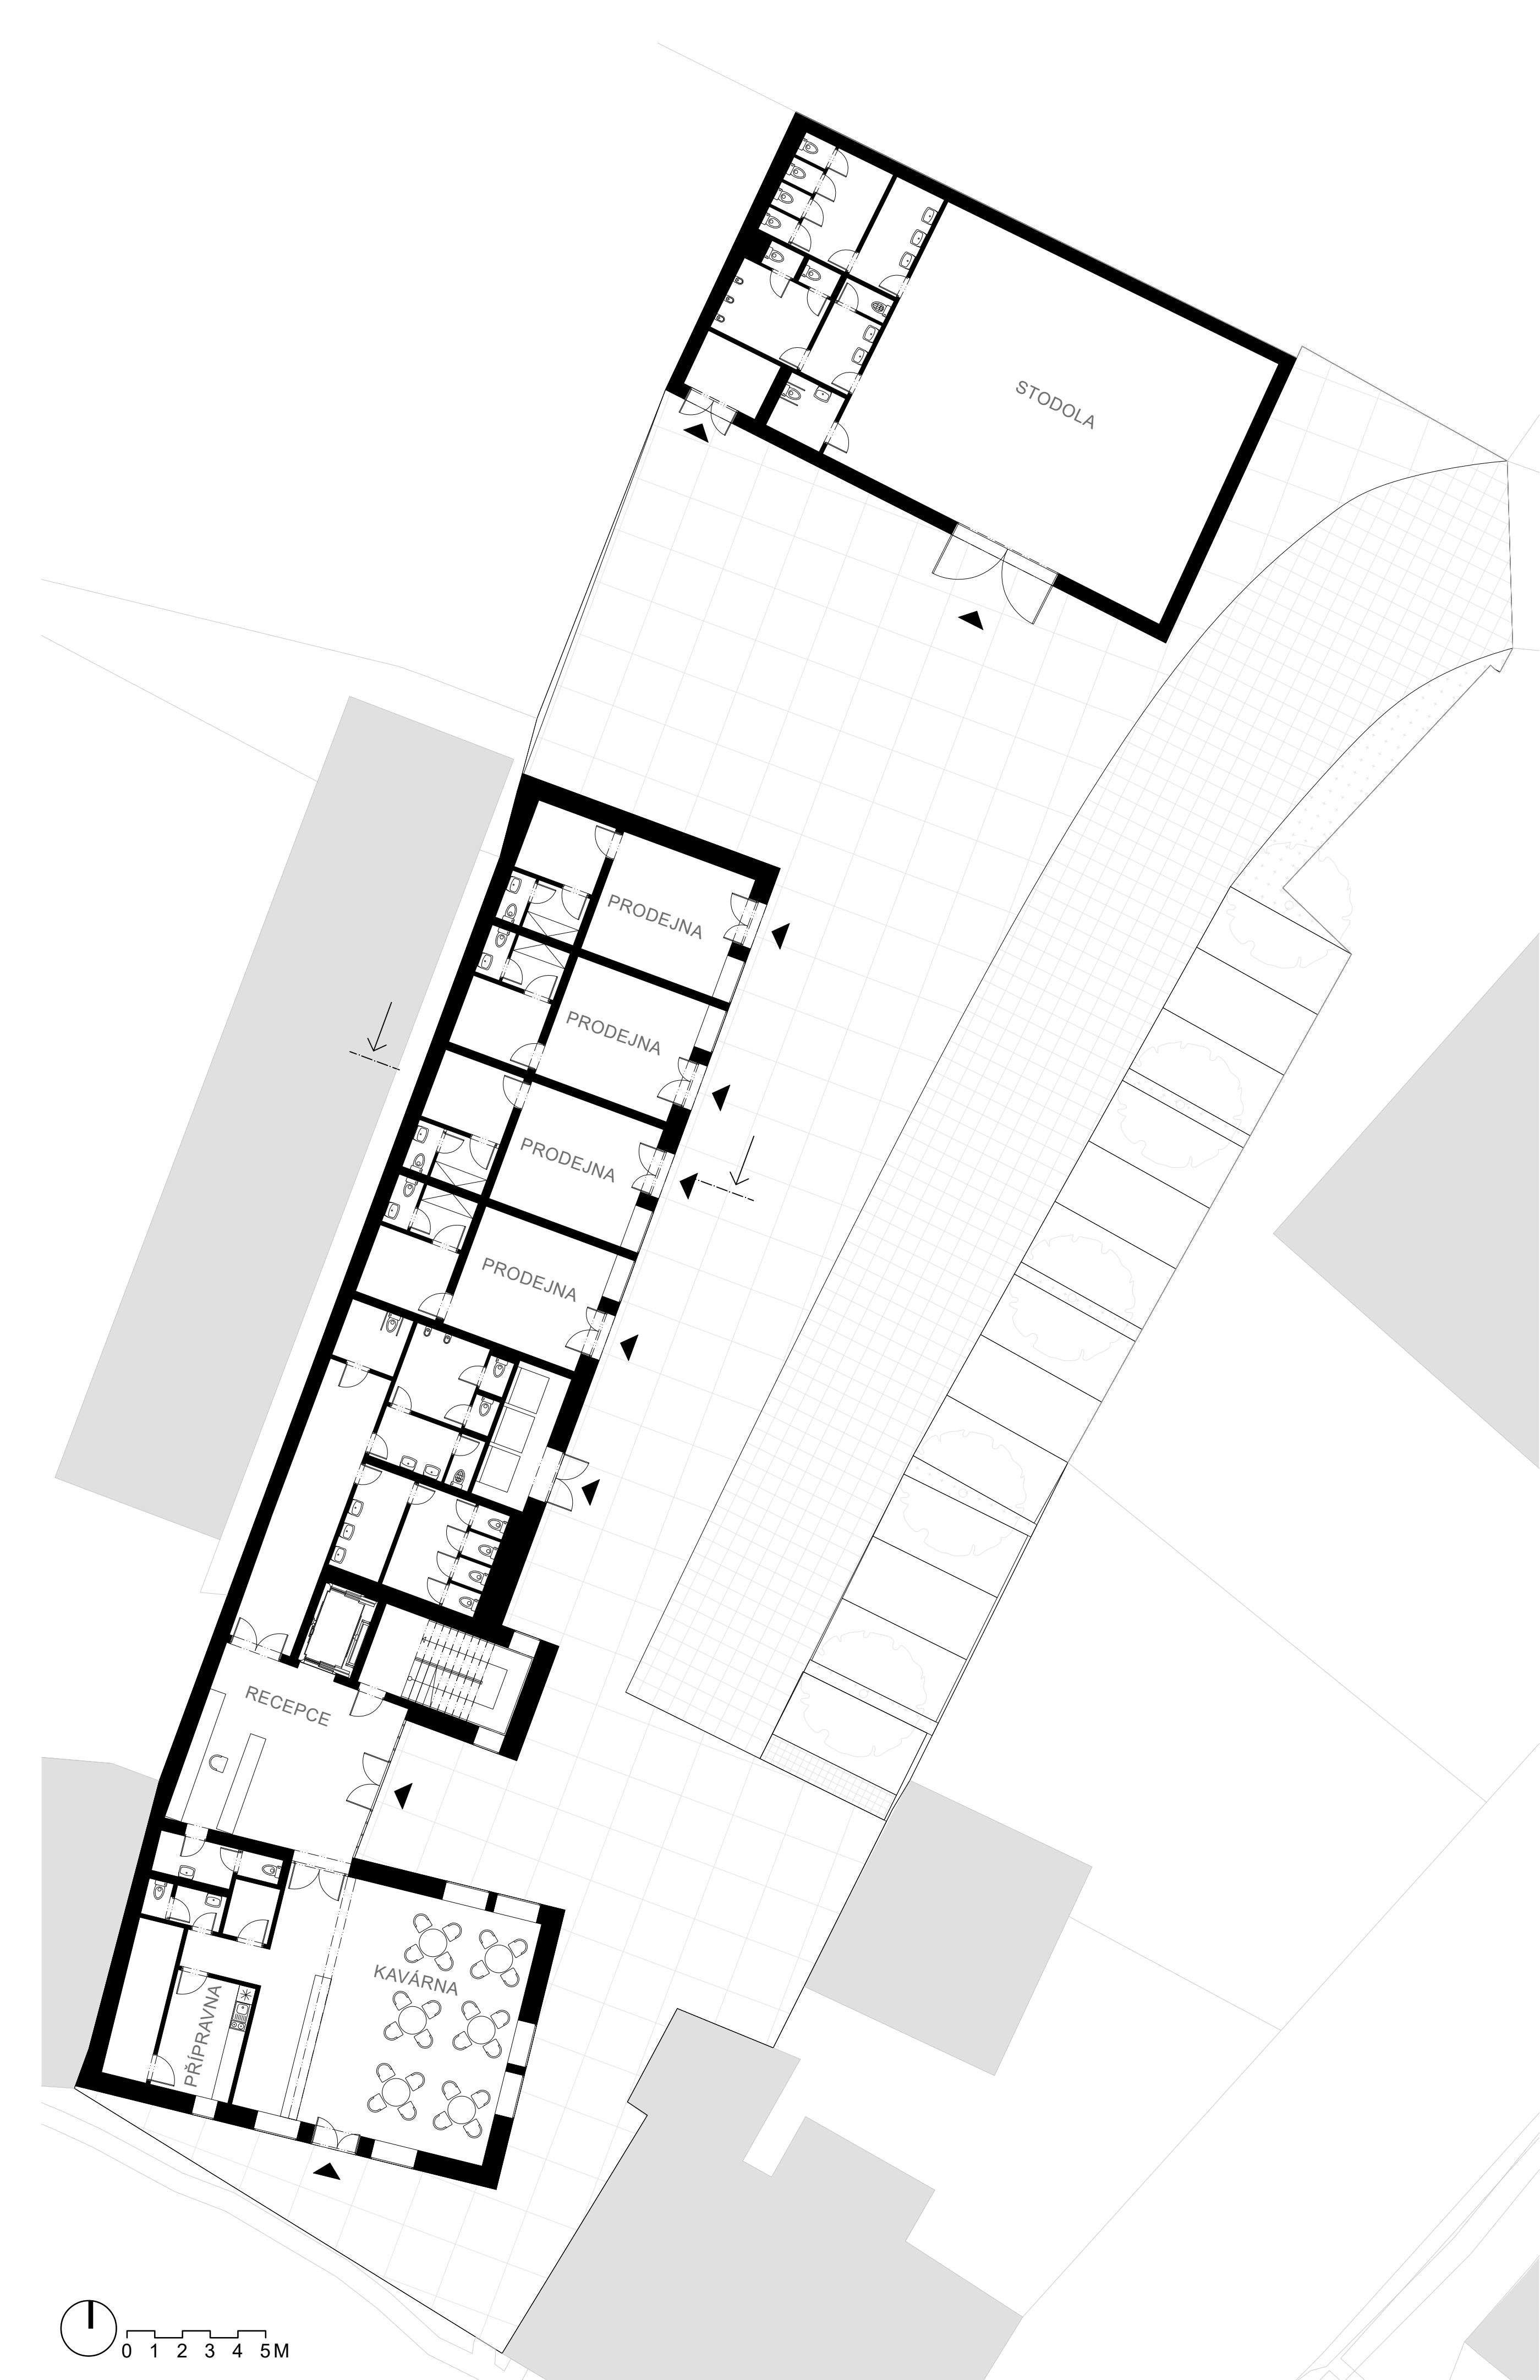

POHLEDY M 1:150

ŘEZ M 1:150

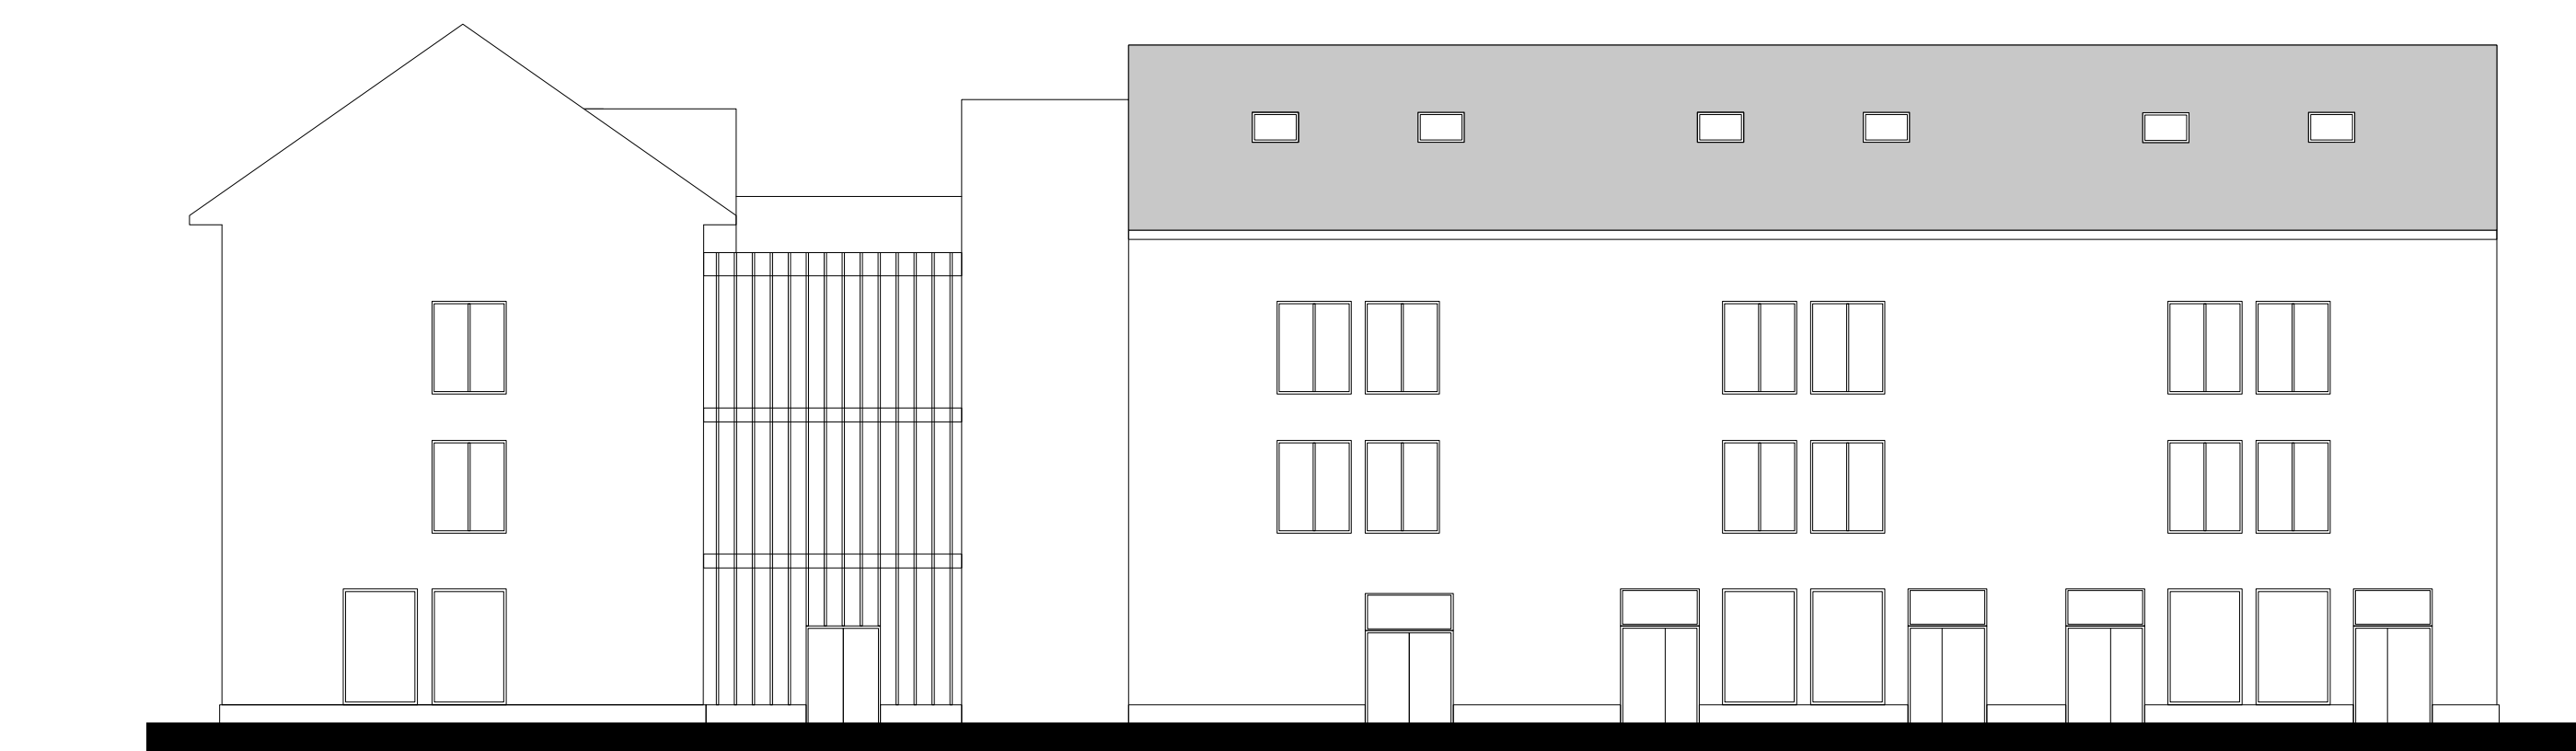

Navrhovaný objekt dočasného ubytování se nachází na severní straně Masarykova náměstí v Mnichově Hradišti.

V současnosti se na parcele nachází přístavní objekt, který nejen výškově, ale také hmotově neodpovídá okolním stavbám a vytváří tak na náměstí pocitovou mezeru v zástavbě. Navrhovaná stavba tuto mezeru vizuálně hmotově vyplňuje.

Navržená budova je tvořena třemi funkčními částmi: V severní části jsou v parteru navrženy obchodní prostory, v prvním a druhém patře se nacházejí hotelové pokoje.

V parteru jižní části je navržena kavárna, využívající hotelovými hosty jako snídaňová jídelna, v prvním a druhém patře se nacházejí apartmány.

Obě dvě části jsou propojeny komunikačním jádrem, se vstupním halovým prostorem s recepcí v přízemí, navazujícím na schodišťovou věž, zajišťující komunikaci celým objektem.

V podkrovní jižní části je navrženo technické zázemí, v severní části jsou navrženy jednolůžkové pokoje. Přilehlý pozemek slouží jako parkovací stání pro hotelové hosty.

V severní části areálu se nachází samostatná stojící stodola, kterou je po rekonstrukci možné využívat jako víceúčelový sál, sloužící pro pořádání společenských a kulturních akcí (konferencí, přednášek, koncertů apod.).

