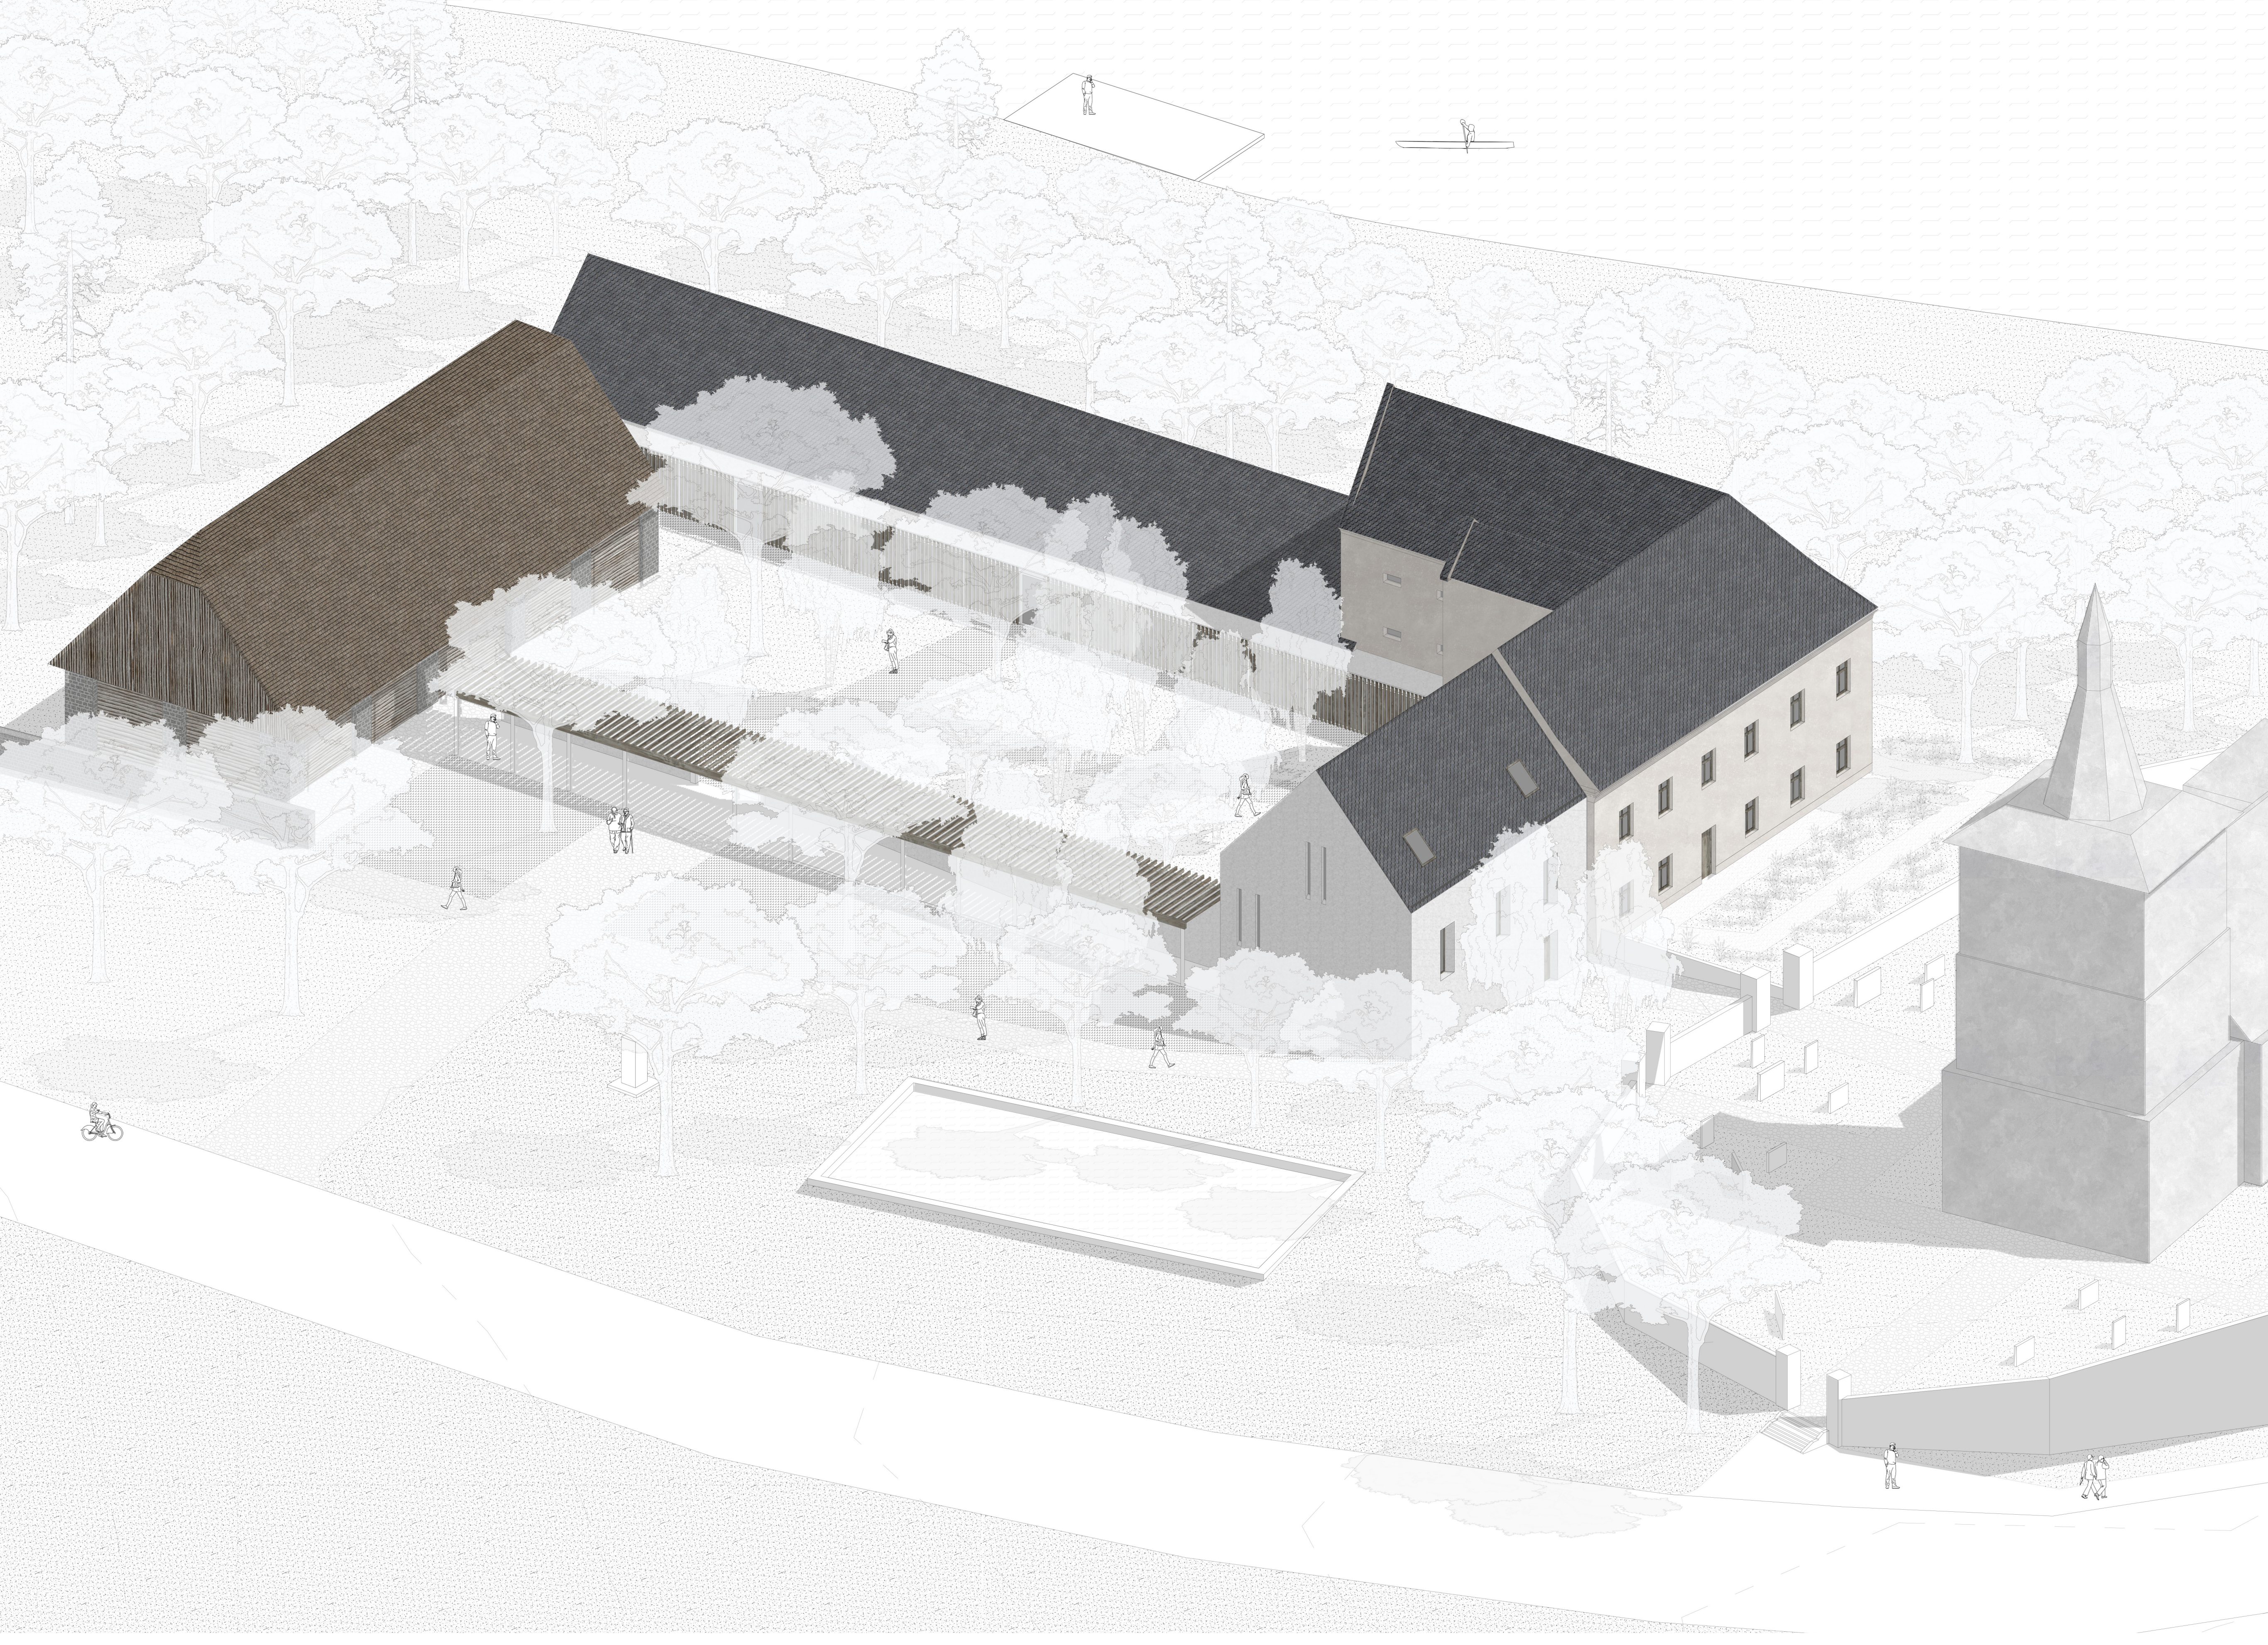

MÁRIO MELEK
1. YEAR MAG.
WINTER SEMESTER 2022/23, ATSS

# REGENERATION AND ADAPTATION OF THE OLD RECTORY AREA
LOUKOV U MNICHOVA HRADIŠTĚ
CENTRAL BOHEMIAN REGION, DISTRICT MLADÁ BOLESLAV

DESIGN STUDIO EFLER
DEPARTMENT OF ARCHITECTURAL CONSERVATION
FACULTY OF ARCHITECTURE, CTU IN PRAGUE

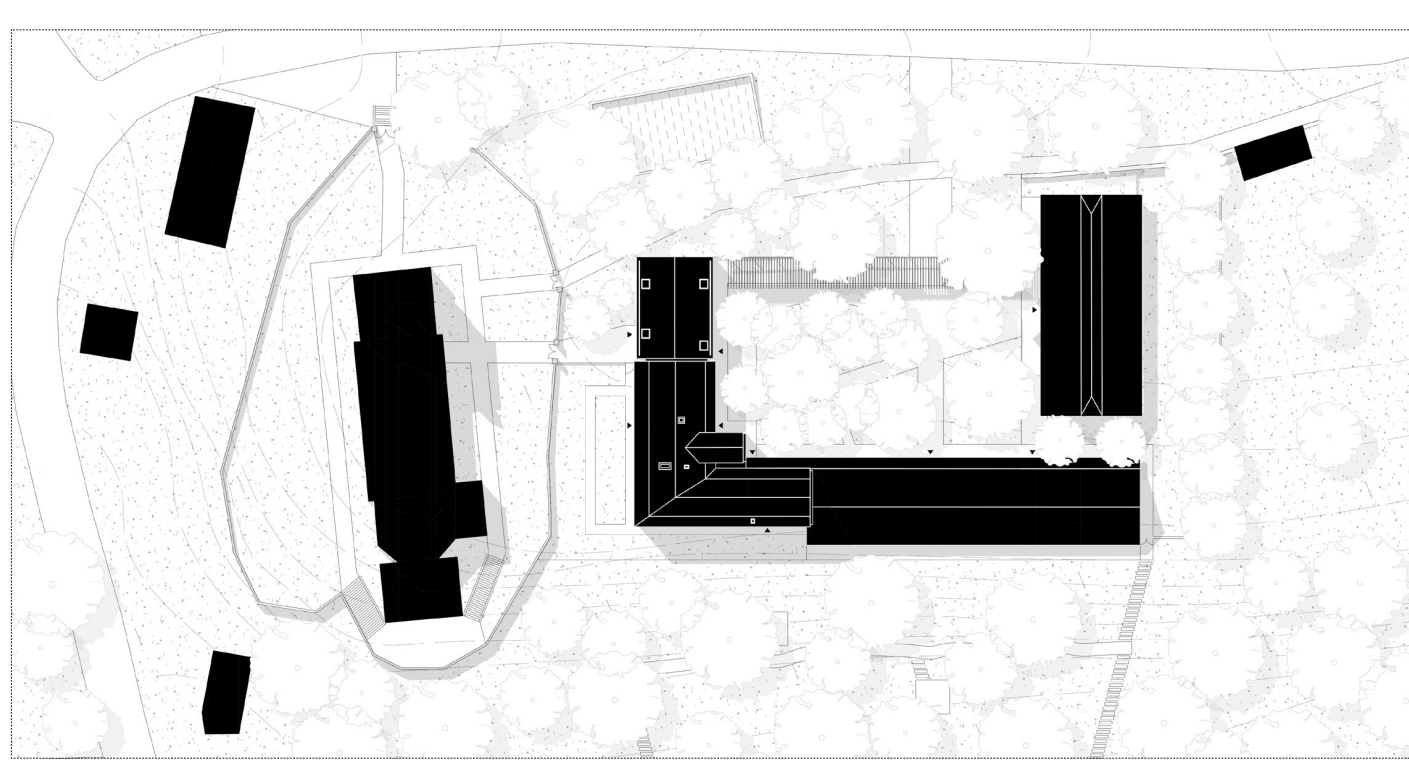

NOSNOU MYŠLIENKOU PROJEKTU JE PRINIESŤ NA TOTO MIESTO ŽIVOT, POSKYTNÚŤ PRIESTOR NA ODDYCH A KONTEMPLÁCIU A ZAČLENIŤ HO DO ŽIVOTA OBCE. NOVÁ FUNKCIA NADVÄZUJE NA HISTÓRIU MIESTA. PÔVODNÁ FARA SPOLU SO SÝPKOU JE PREMENENÁ NA OBJEKT KLÁŠTORA FRANTIŠKÁNOV. FARNOSŤ TAK DOSTÁVA NOVÉHO SPRÁVCU, KTORÝ SA STARÁ O DUCHOVNÝ ŽIVOT A PASTORÁCIU.

AREÁL POSKYTUJE UBYTOVANIE PÚTNIKOM A TURISTOM, KTORÍ SI SEM PRICHÁDZAJÚ ODDÝCHNUŤ, ALEBO DUCHOVNE NAČERPAŤ. STODOLA SLÚŽI AKO PRIESTOR NA RÔZNE LETNÉ AKTIVITY. PREPÁJA CELÝ AREÁL S OBCOU A JEJ OBYVATEĽMI. SPÁJA TAK ZDANLIVO ROZDIELNE SVETY.

CELÝ AREÁL NADVÄZUJE NA MYŠLIENKU UZAVRETÝCH STREDOVEKÝCH RAJSKÝCH DVOROV. OD OBCE JE ODDELENÝ STENOU, KTORÁ ODKAZUJE NA ARKÁDOVÚ CHODBU. VYTVÁRA ČIASTOČNE SÚKROMNÝ PRIESTOR ZÁHRADY, KTORÁ ALE SLÚŽI VŠETKÝM BEZ ROZDIELU. VIZUÁLNA BARIÉRA NEPREKÁŽA FYZICKÉMU VSTUPU DO NEJ.

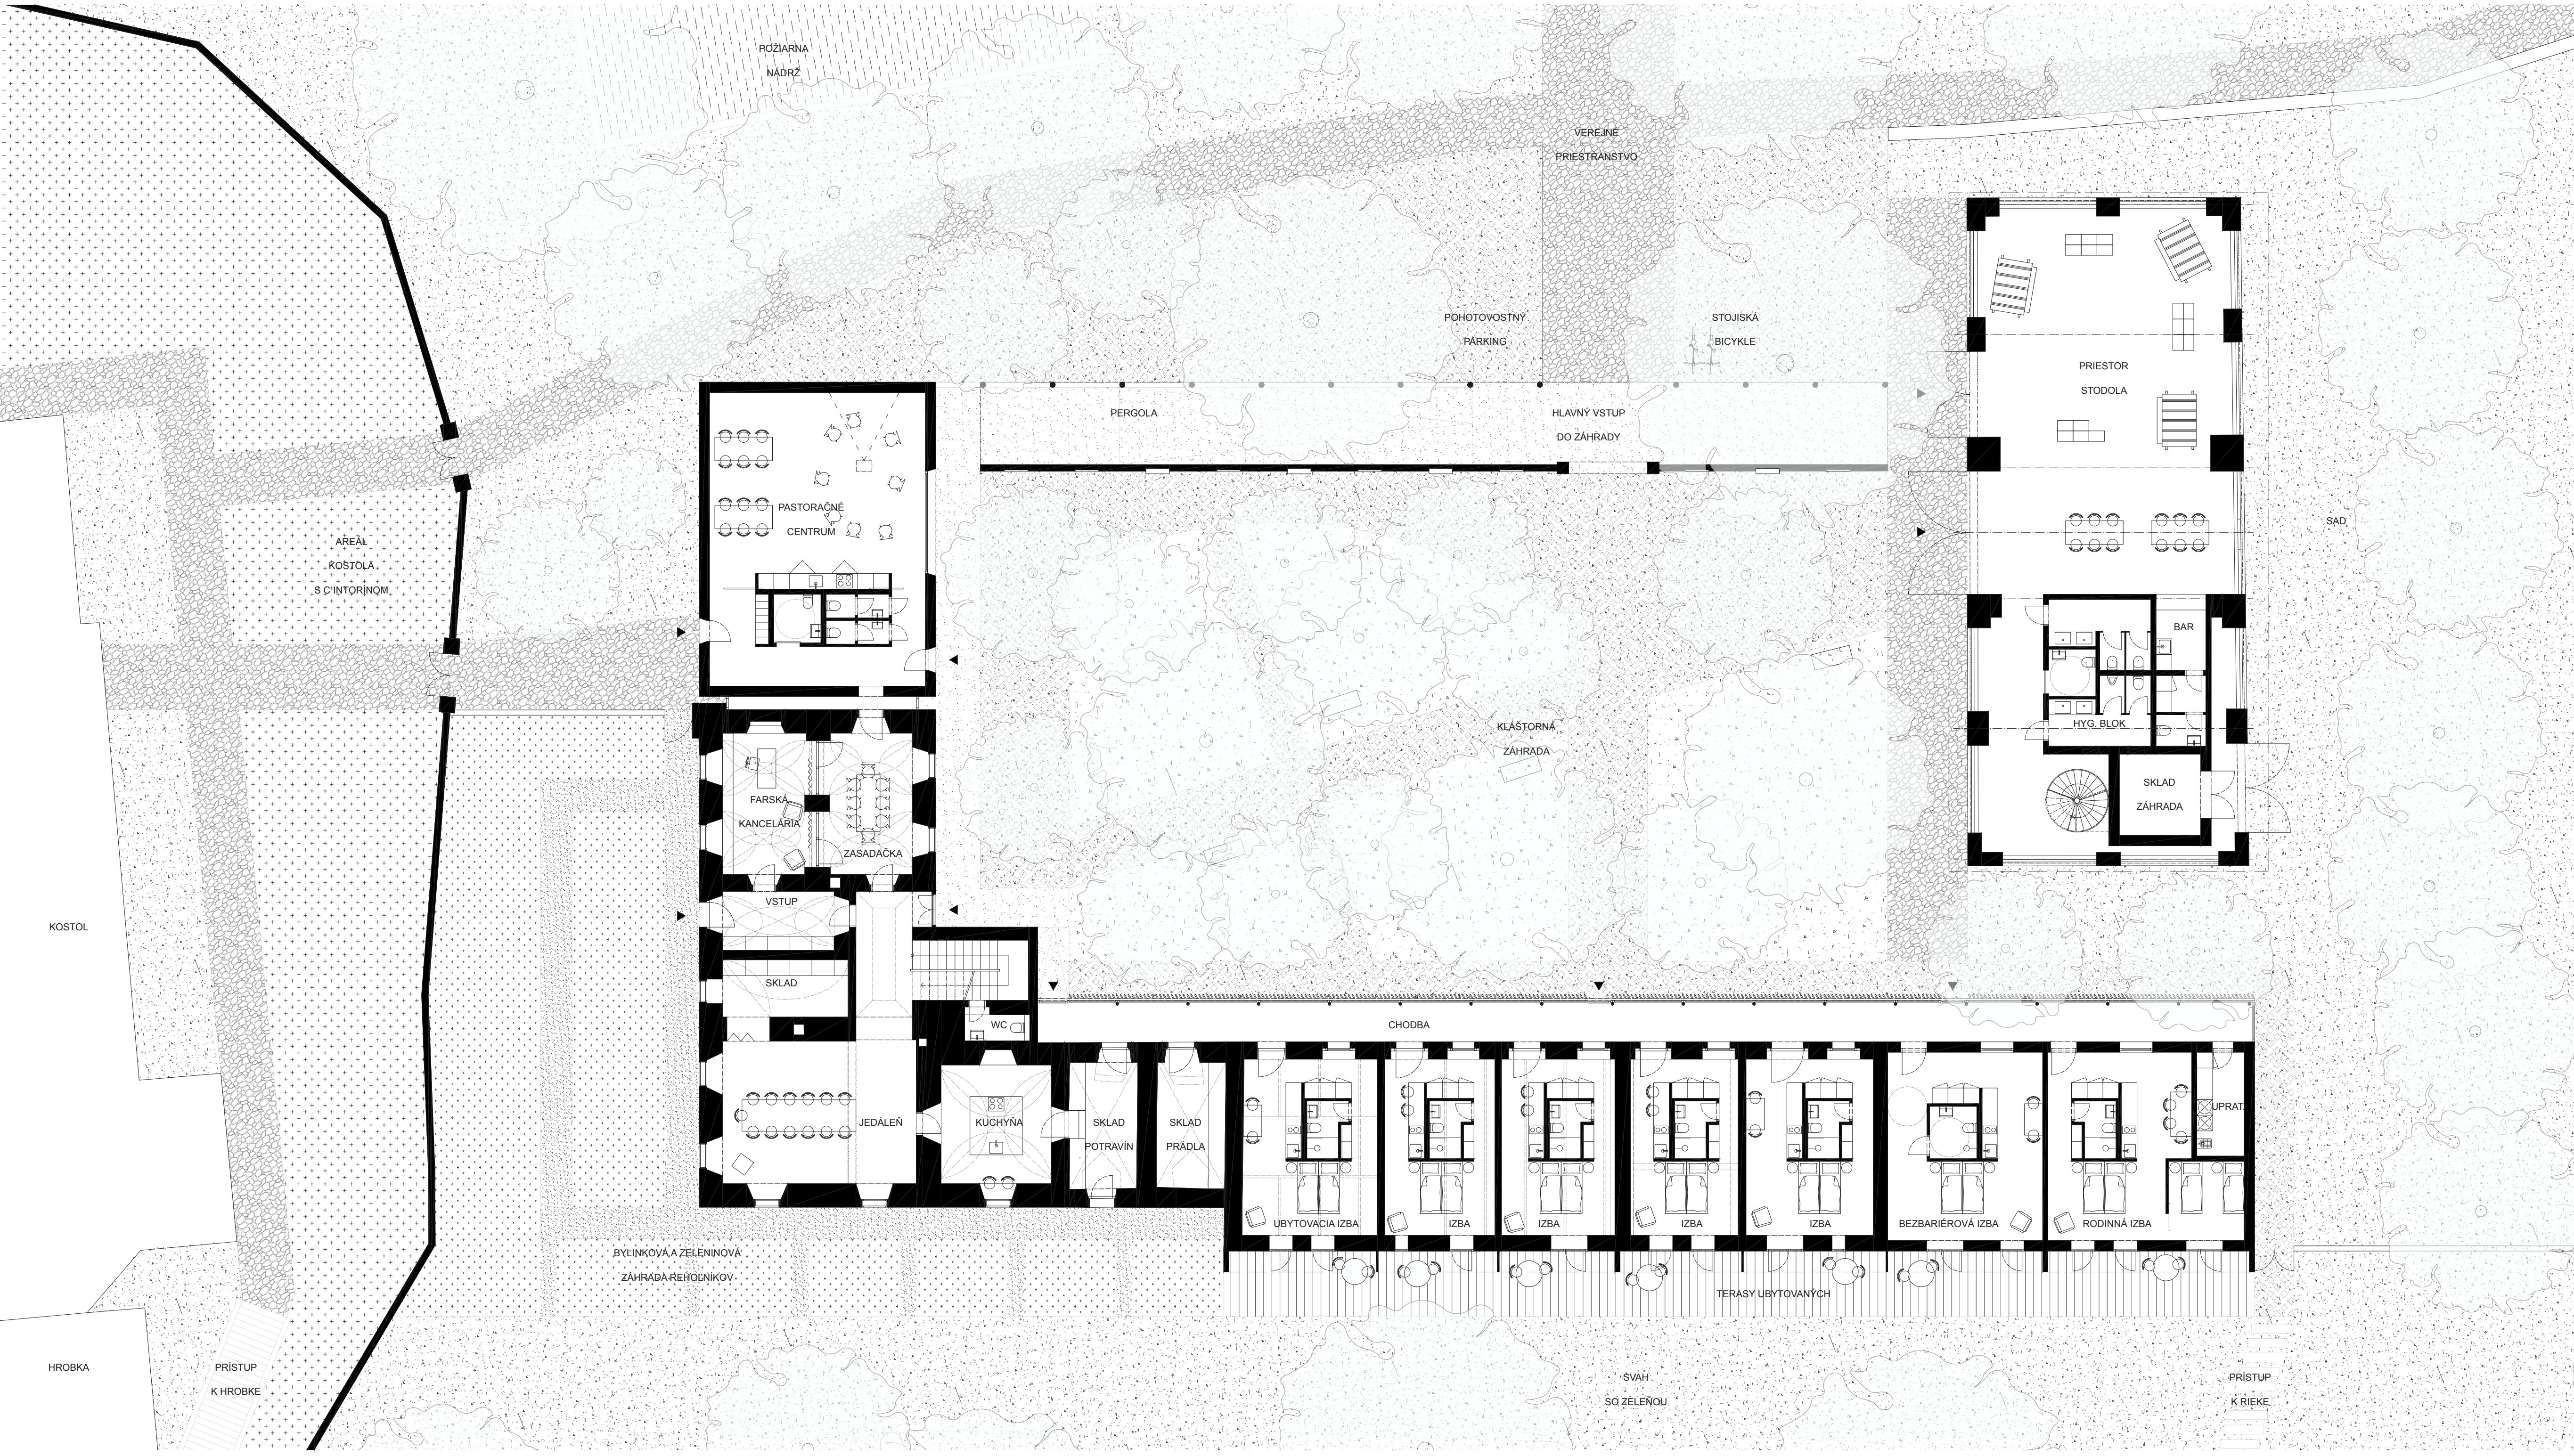

PÔDORYS 1.NP

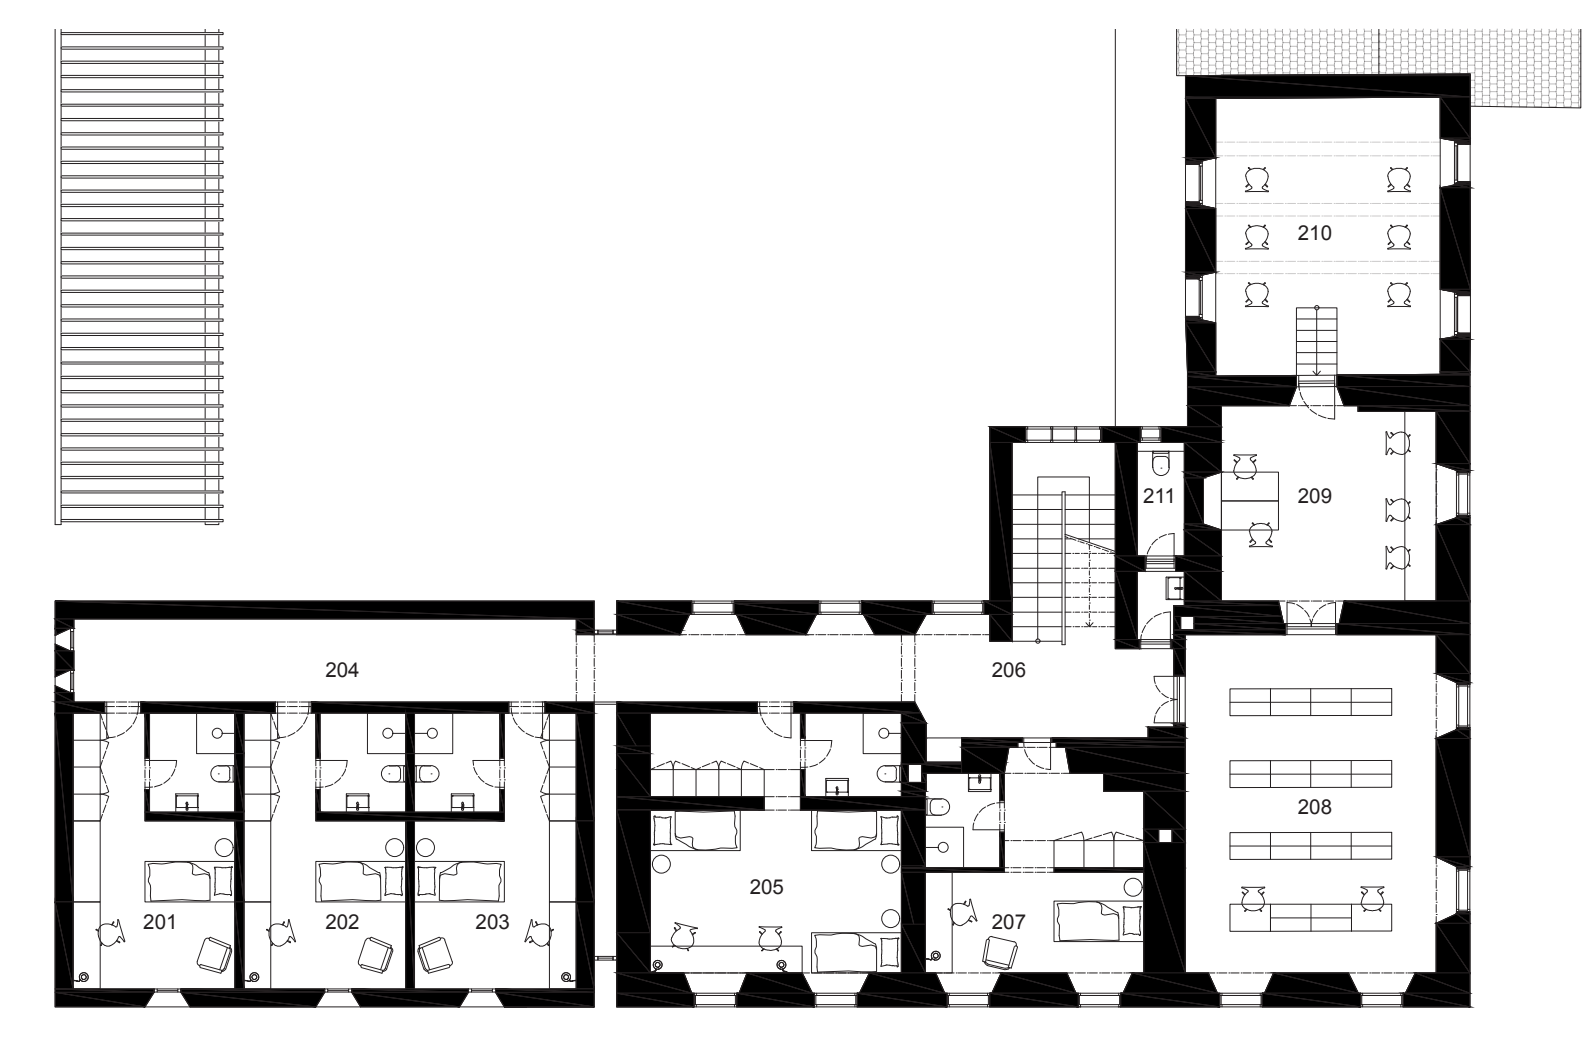

201 SÚKROMNÁ IZBA
202 SÚKROMNÁ IZBA
203 SÚKROMNÁ IZBA
204 CHODBA
205 SPOLOČNÁ IZBA - NOVICI
206 CHODBA
207 SÚKROMNÁ IZBA - PREDSTAVENÝ
208 KNIŽNICA
209 ŠTUDOVŇA
210 KAPLNKA
211 POHOTOVOSTNÉ WC

PÔDORYS 2.NP

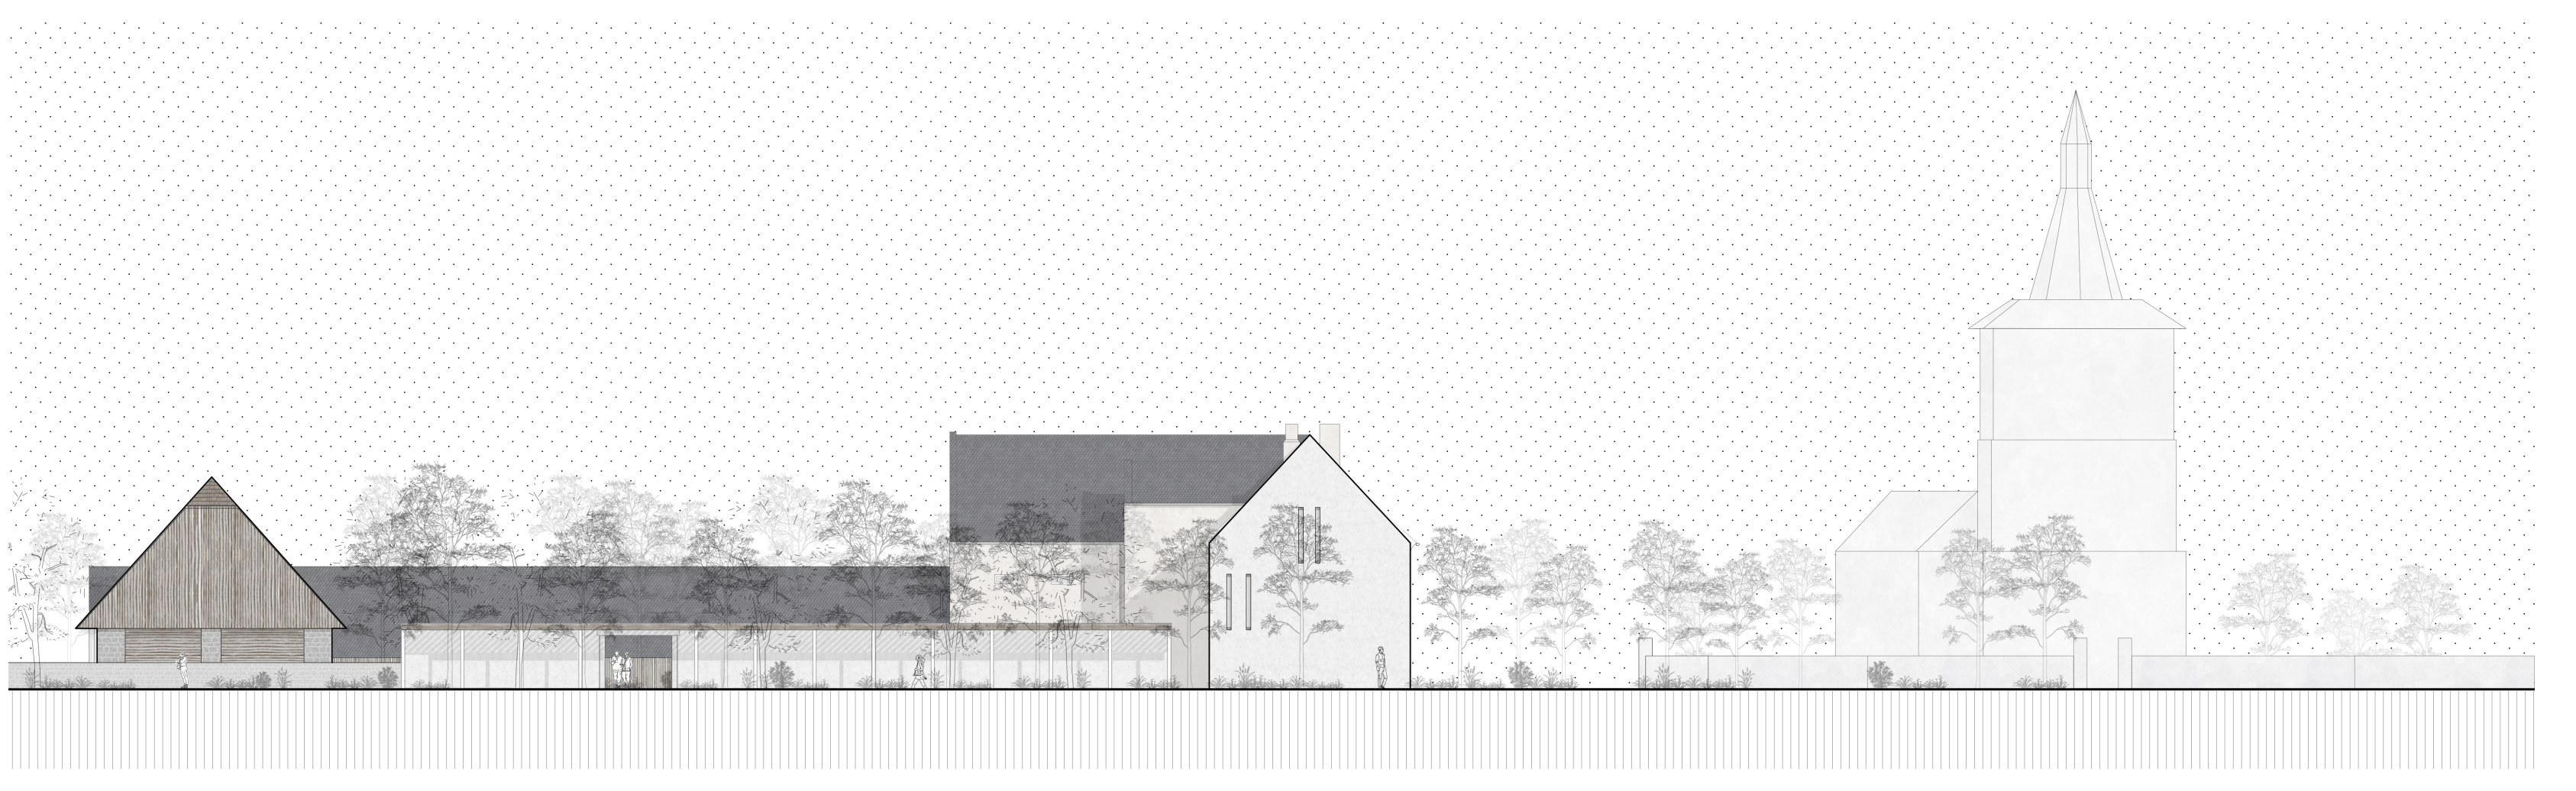

POHĽAD ZÁPADNÝ

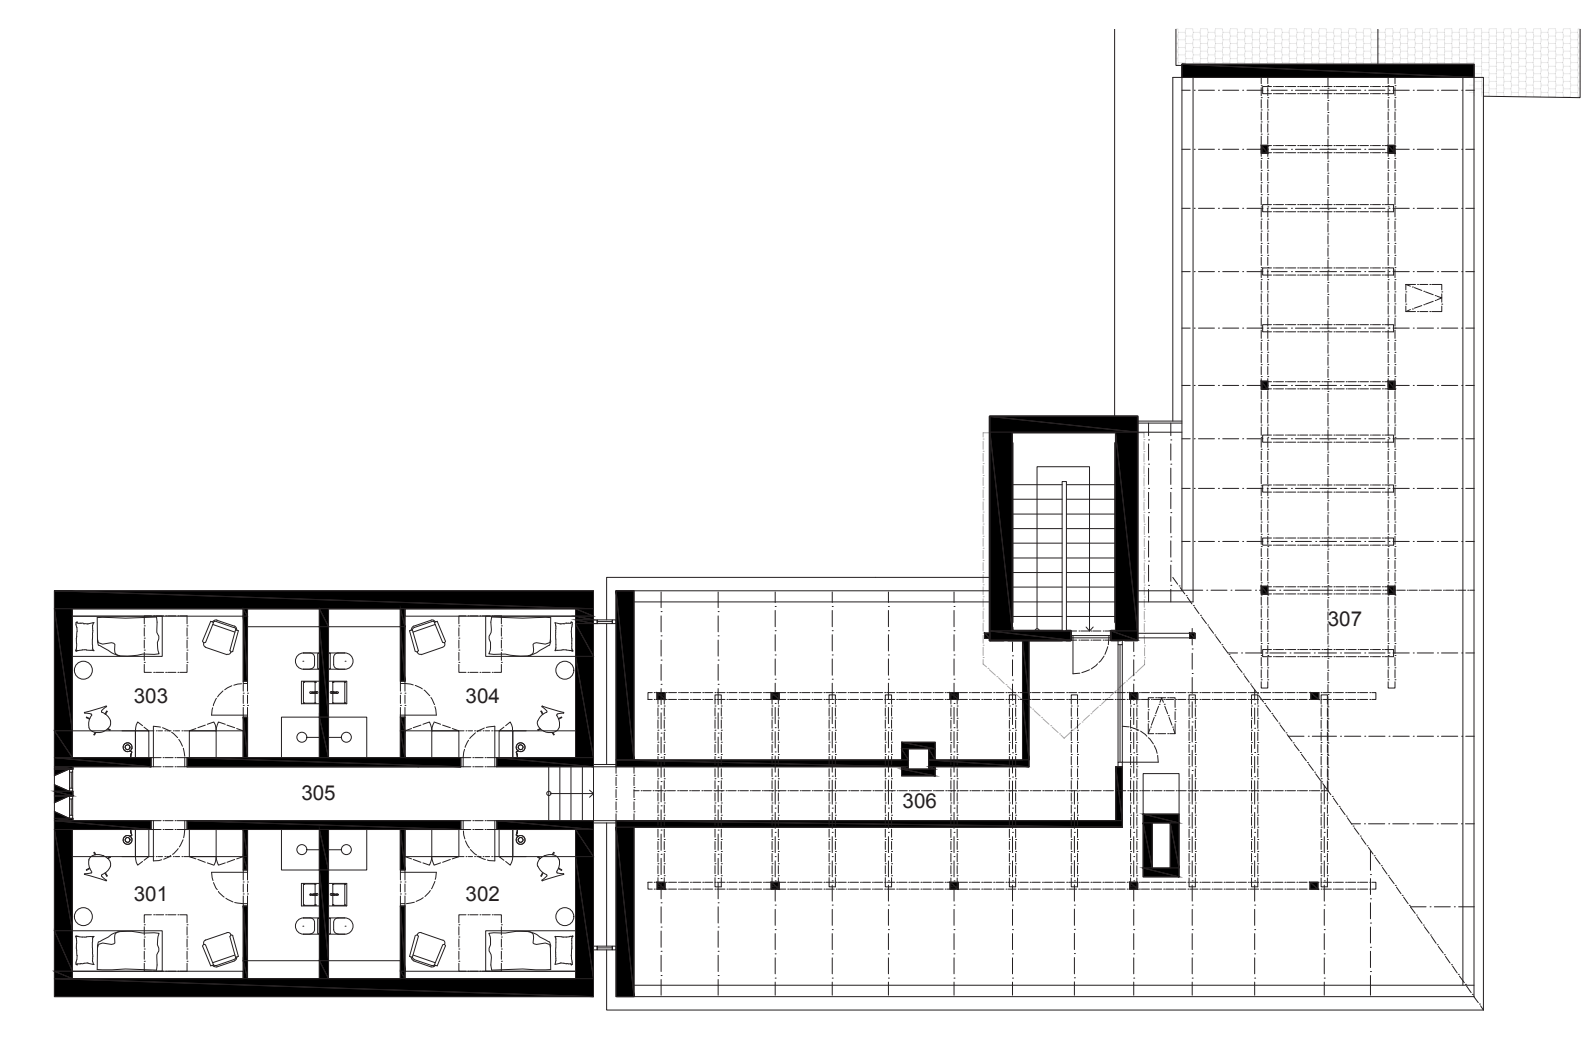

301 SÚKROMNÁ IZBA
302 SÚKROMNÁ IZBA
303 SÚKROMNÁ IZBA
304 SÚKROMNÁ IZBA
305 CHODBA
306 SPOJOVACÍ KORIDOR
307 OTVORENÝ PRIESTOR KROVU

PÔDORYS 3.NP

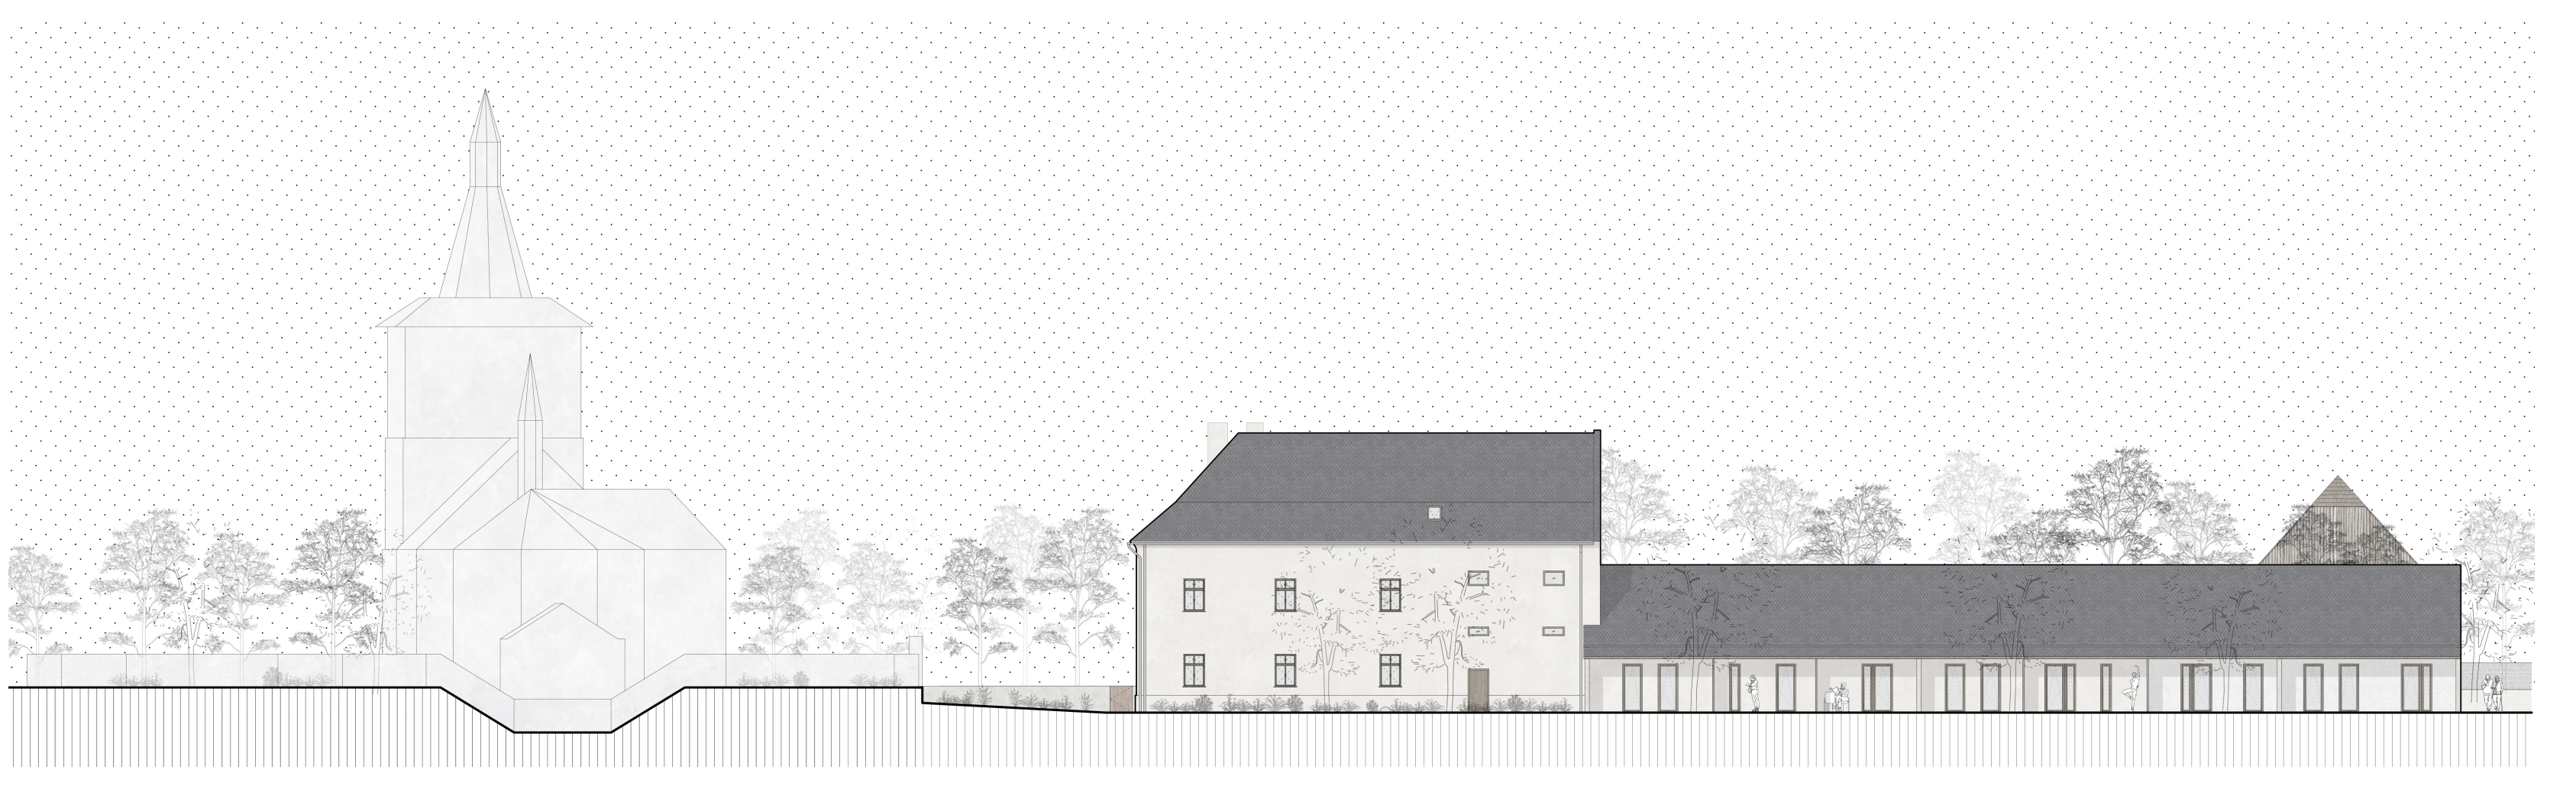

POHĽAD VÝCHODNÝ