

Lávka nad nosorožci

Jan Mokrý
2. ročník mag. studia,
ateliér realizační
projekt


anotace návrhu
Při představě „lávky“ si každý vybaví spojení bodu A-B, a proto jsem mezi dva body netradičně vložil bod C, aby lávka fungovala také jako vyhlídka. Toho jsem docílil rozdělením lávky do dvou úrovní se schodištěm, kterým zároveň vyrovnávám výškový rozdíl břehů. Lávku nesou štíhlé sloupky, které se ztrácejí ve změní kmenů a na koncích je opřena o betonové základy. Na jedné straně volně navazuje na podestu s občerstvením, na druhé straně je konec lávky zapuštěn do terénu. V rámci zadání realizační projekt, lávku zpracovávám do dokumentace pro provádění stavby a navazuji tak na studii z minulého semestru.



vizualizace
Pohled do nového výběhu pro nosorožce s výhledem na nově navrženou lávku a upravené koryto řeky Netřeby.

1 situace
M 1 : 500

- legenda
1 nástup/výstup u občerstvení
2 nástup/výstup k paralelní trase
3 nový výběh pro nosorožce
4 původní výběh pro nosorožce
5 nově plánované výběhy
6 výběh pro hrochy
7 výběh pro žirafy
8 pozemek mimo areál ZOO

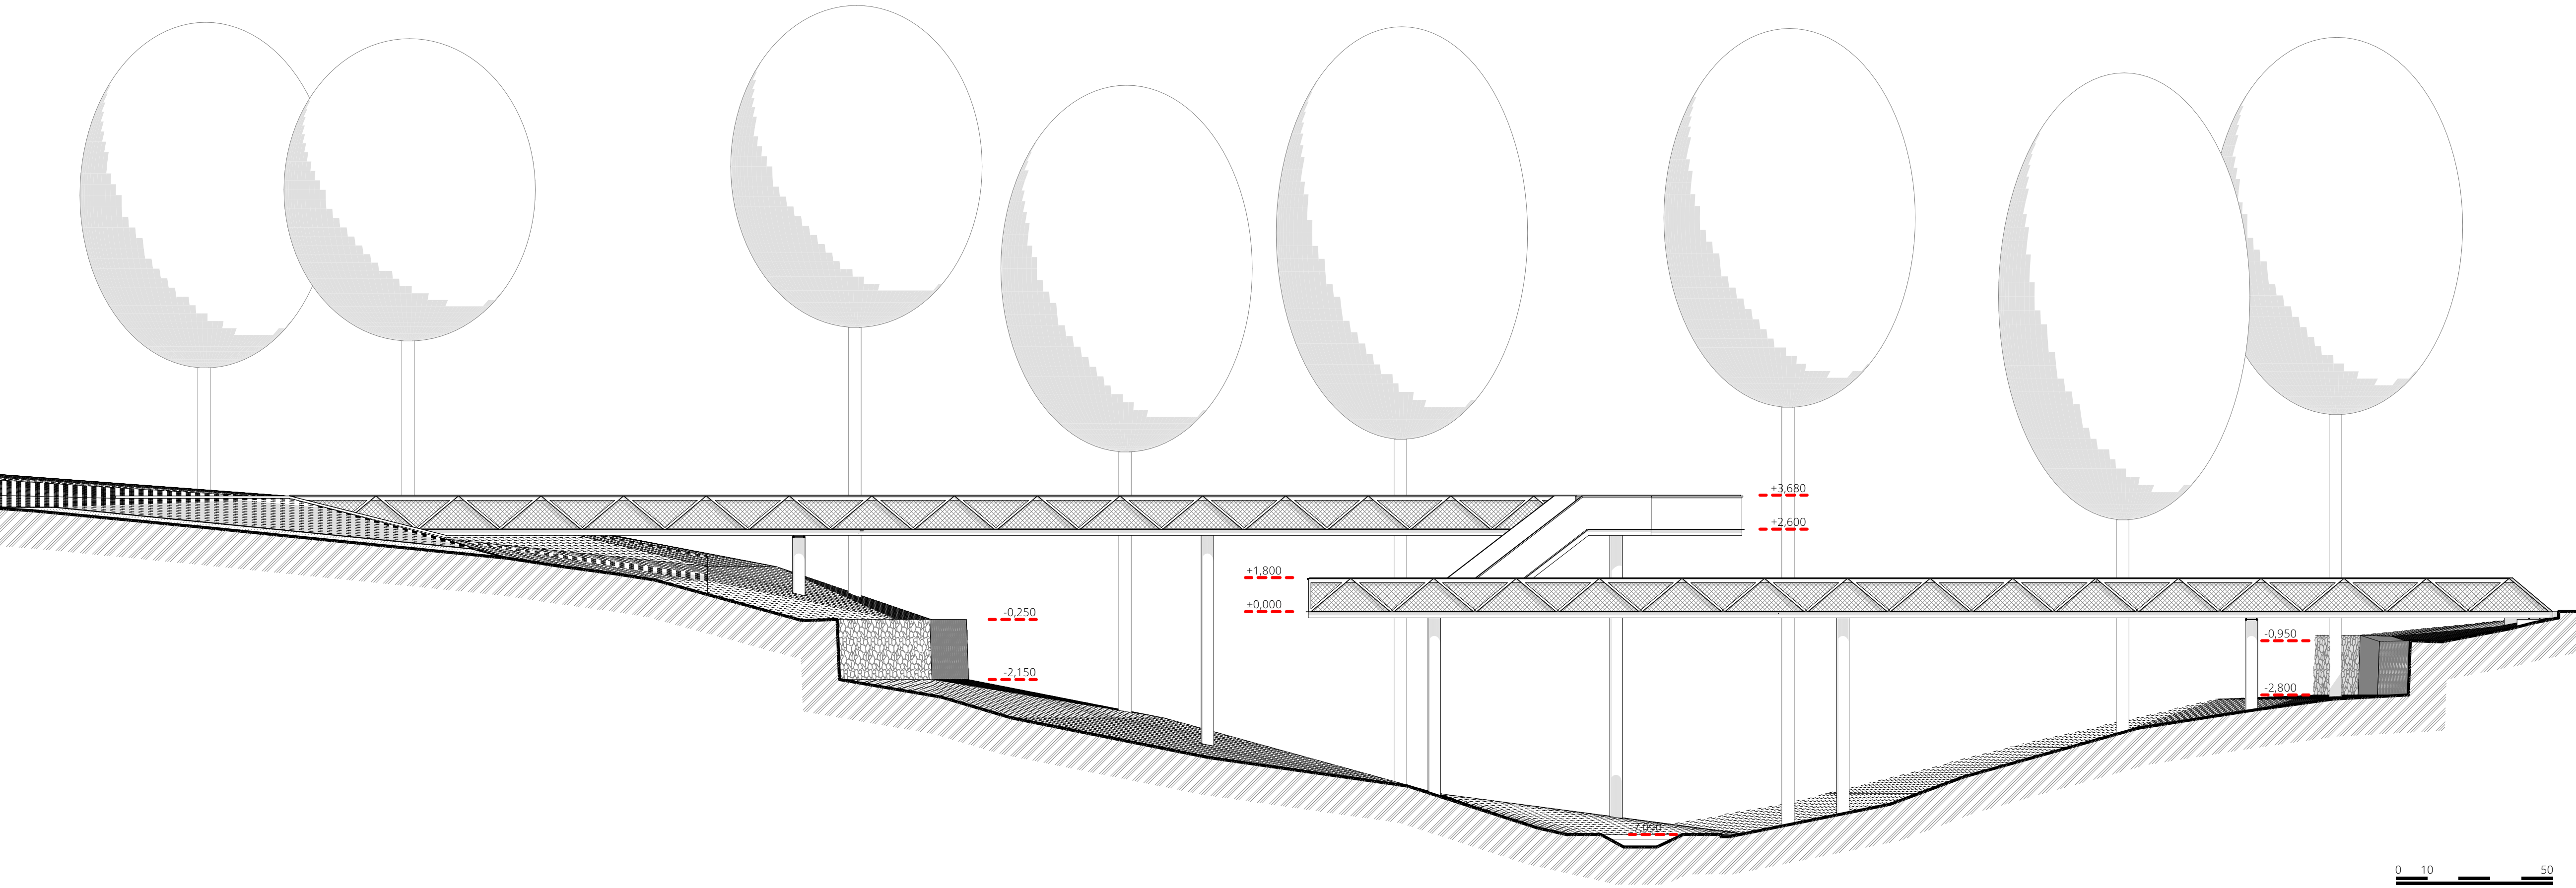

0 10 50