



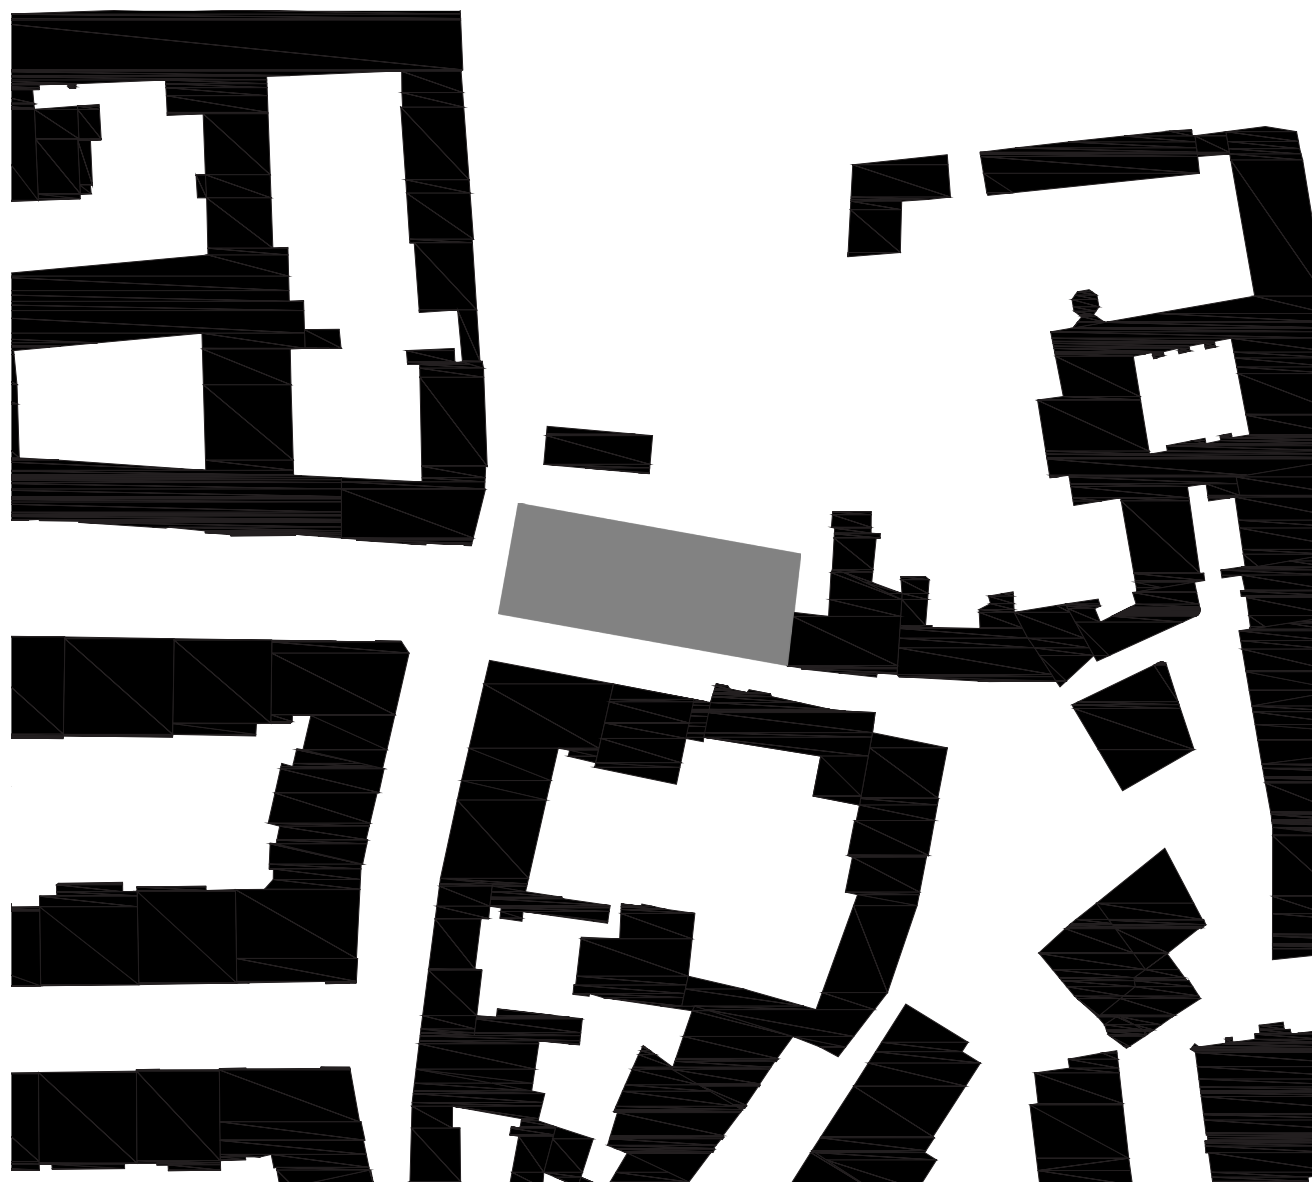


*Proluka Na Františku, Praha 1, Staré Město
Jakub Nedvěď, ATZB
Ateliér Lábus/Šrámek, FA ČVUT Praha, ZS 2022/23*

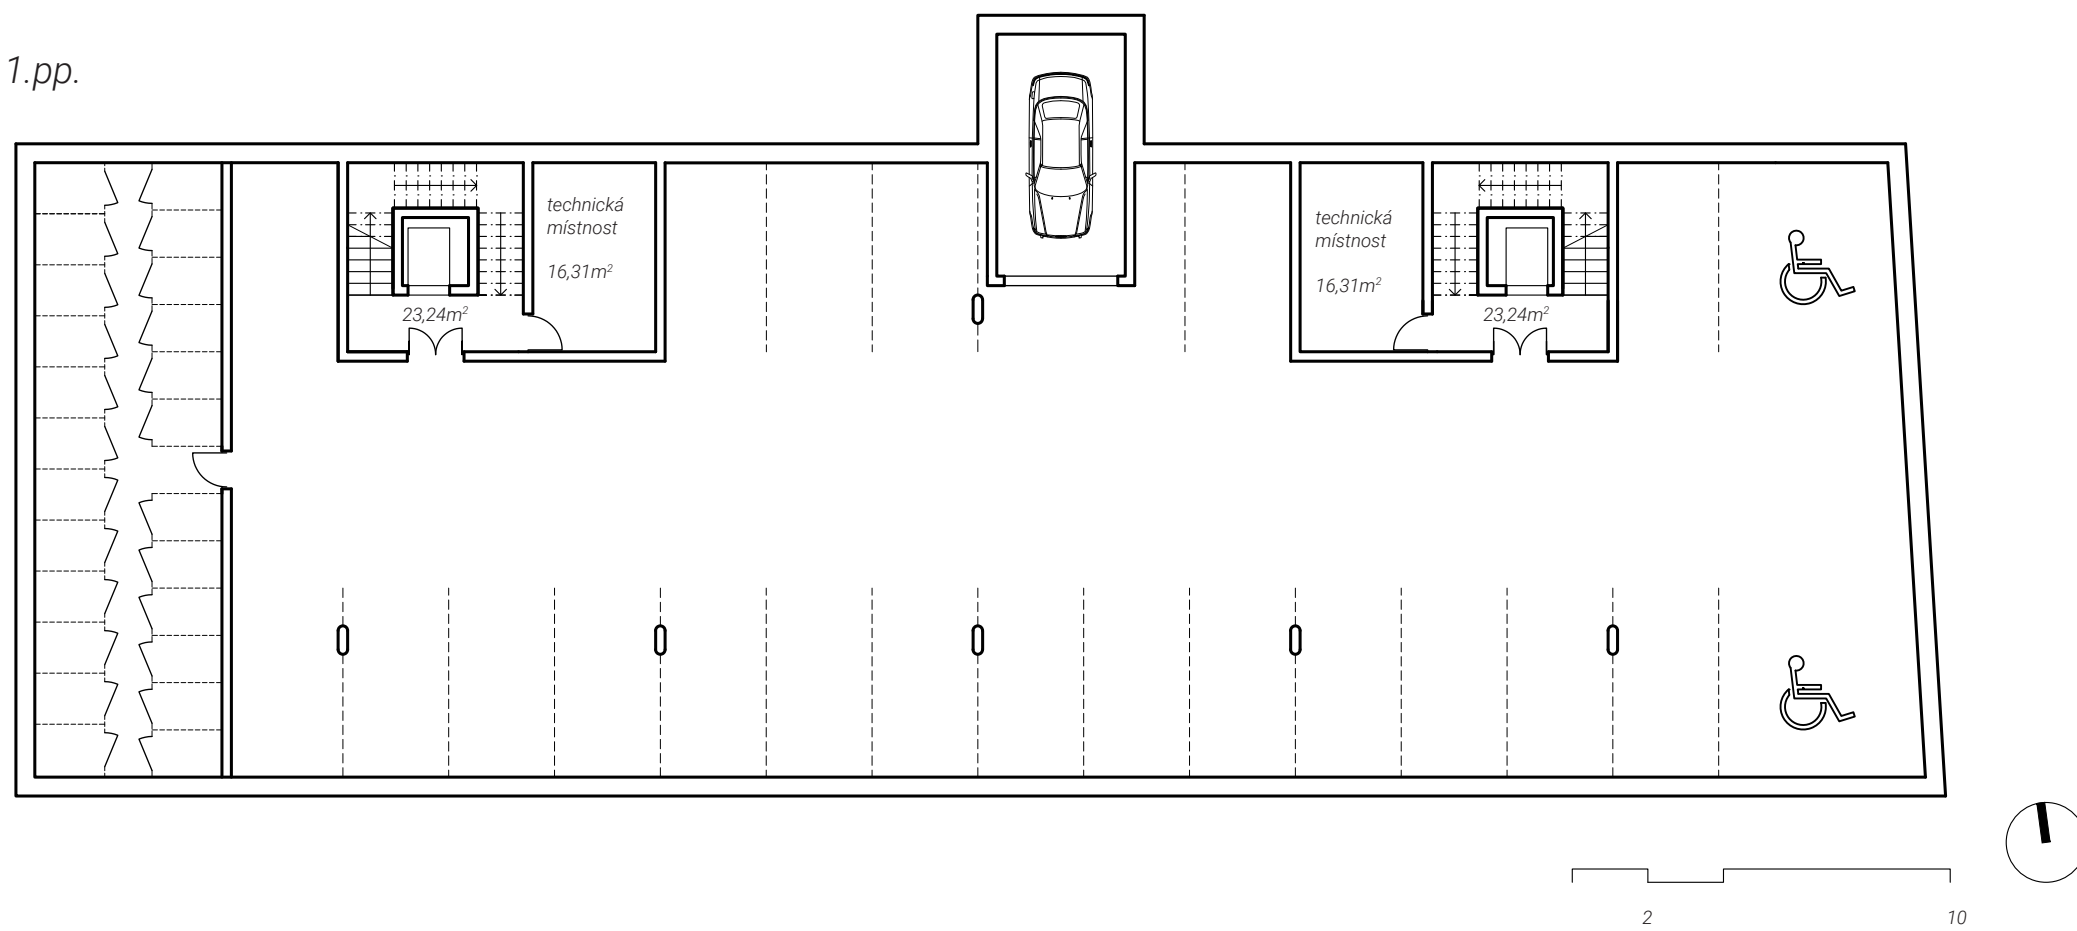


1.pp.




1.np.

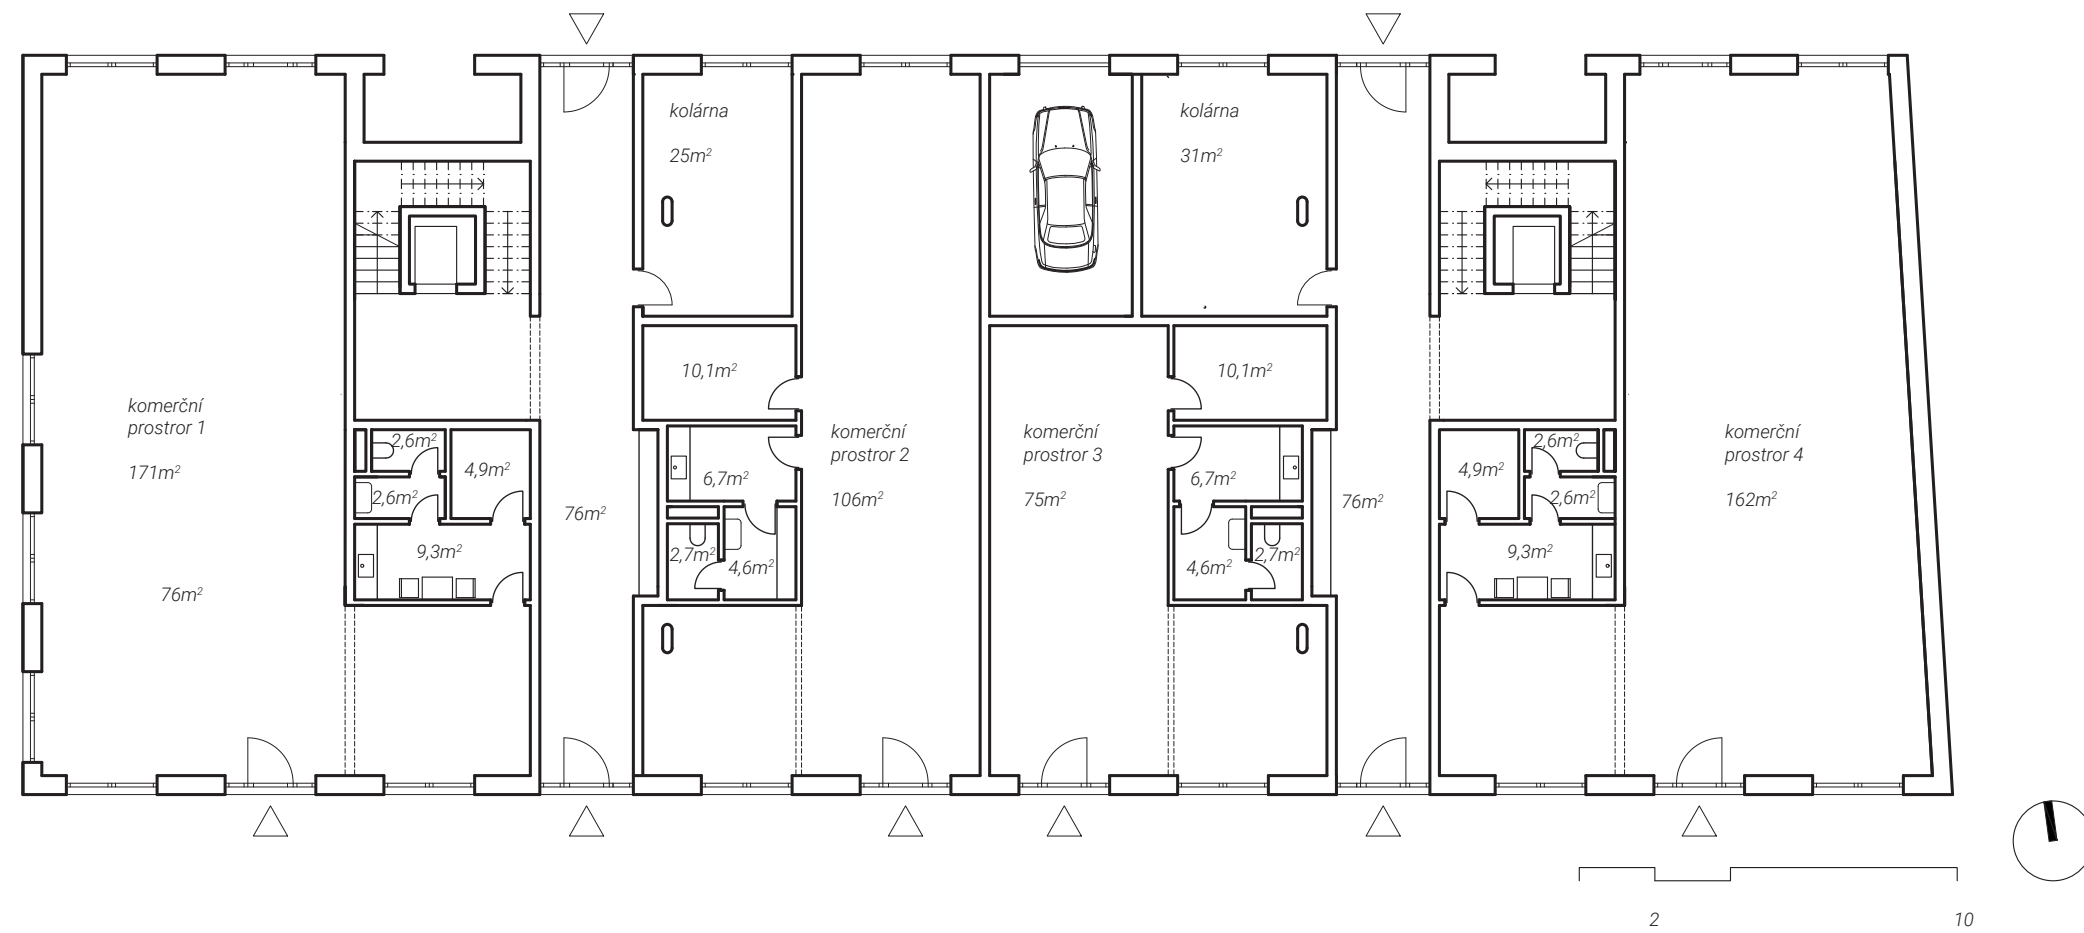


2.np.

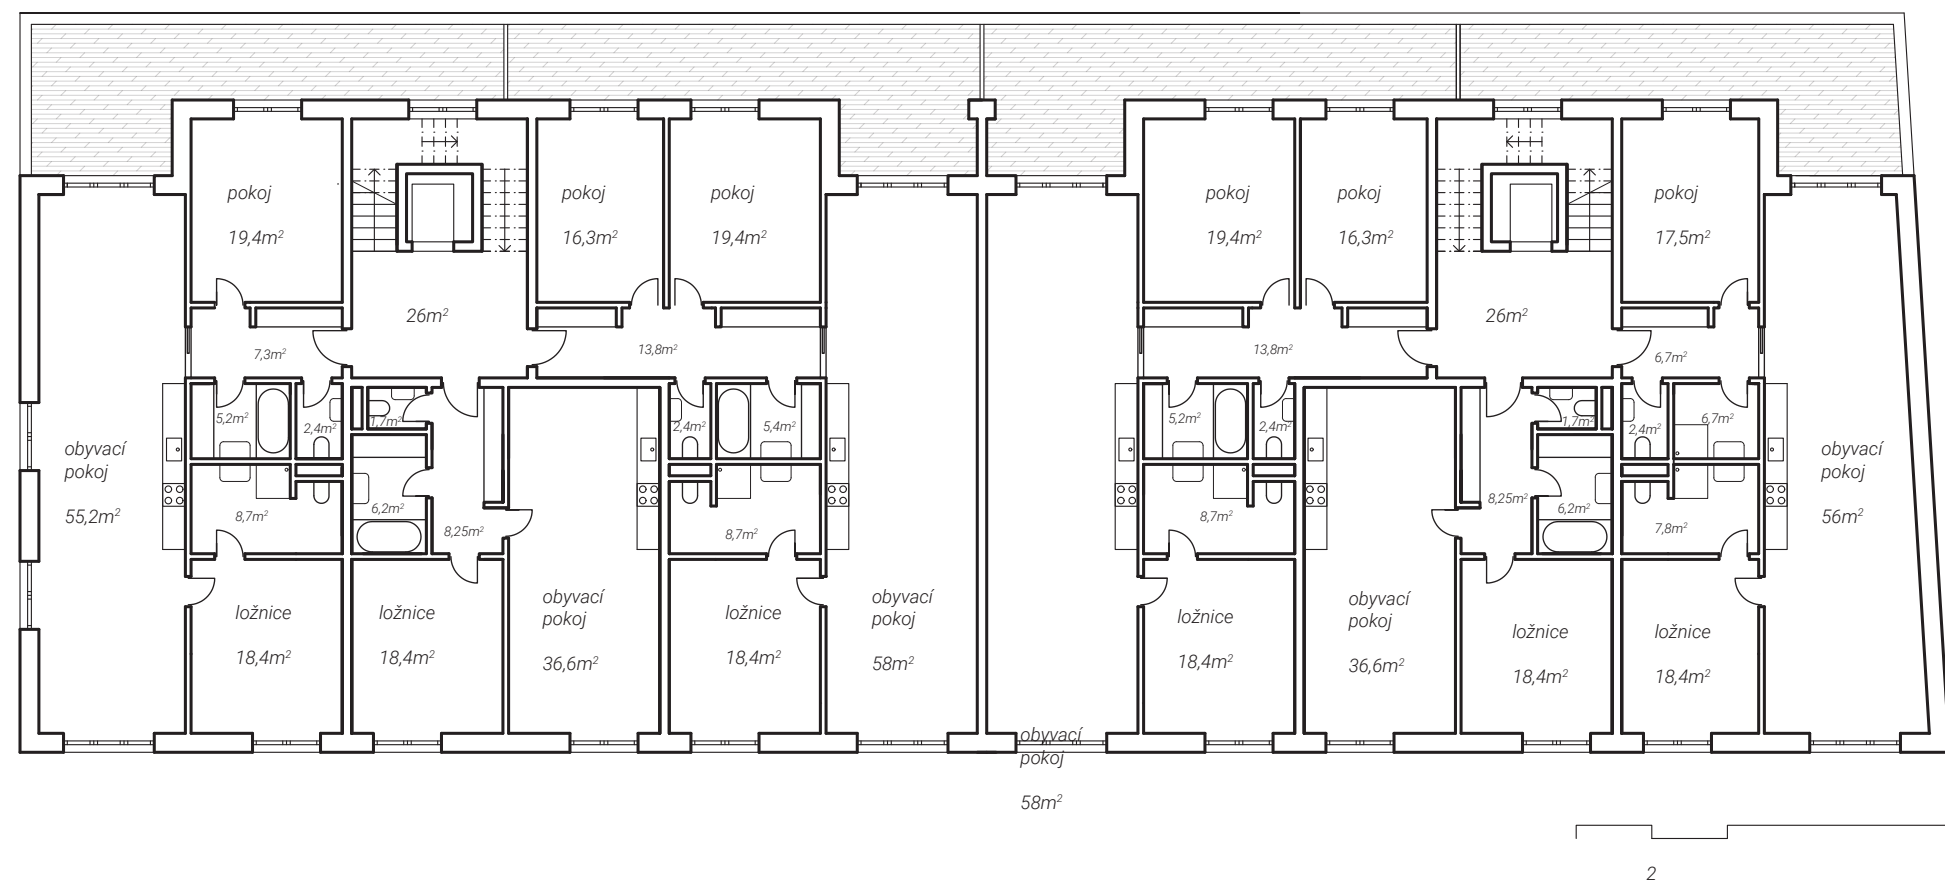


3-4.np.

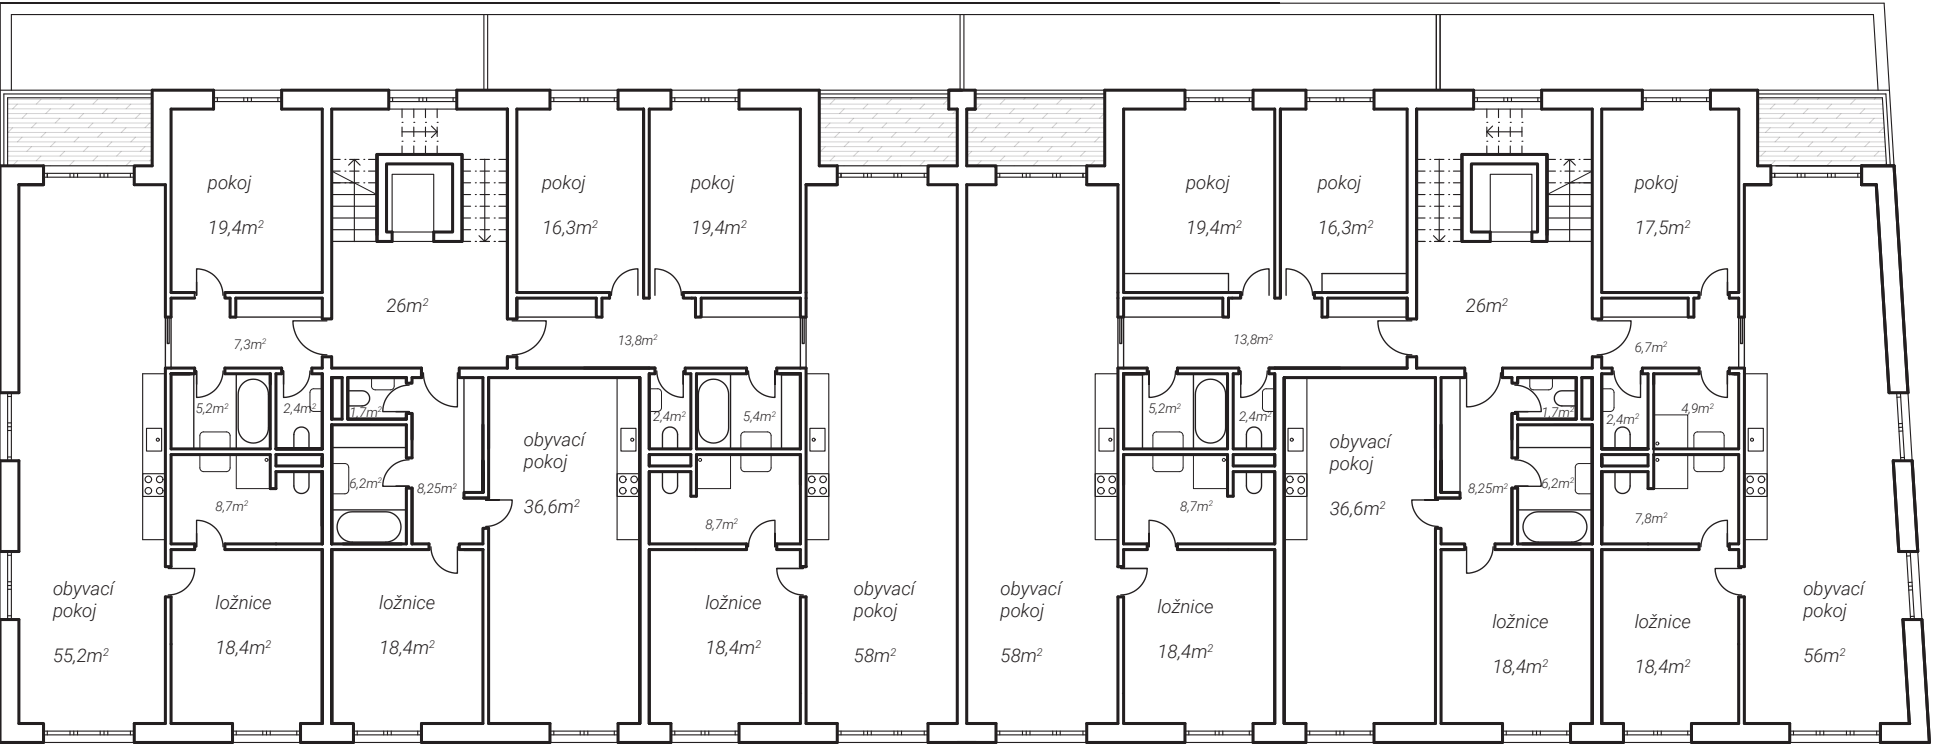

5.np.

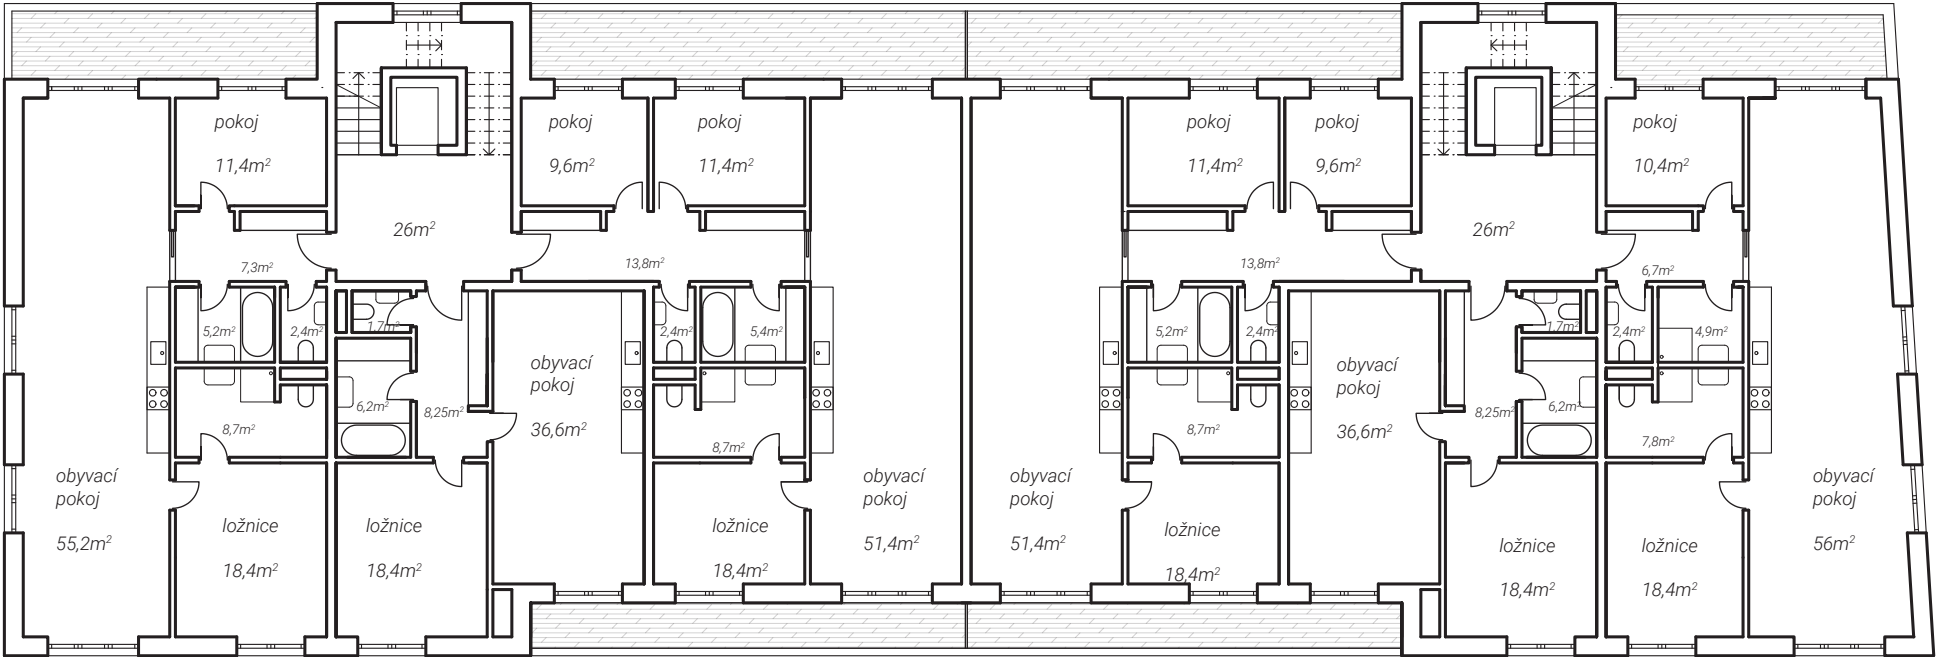


6. np.

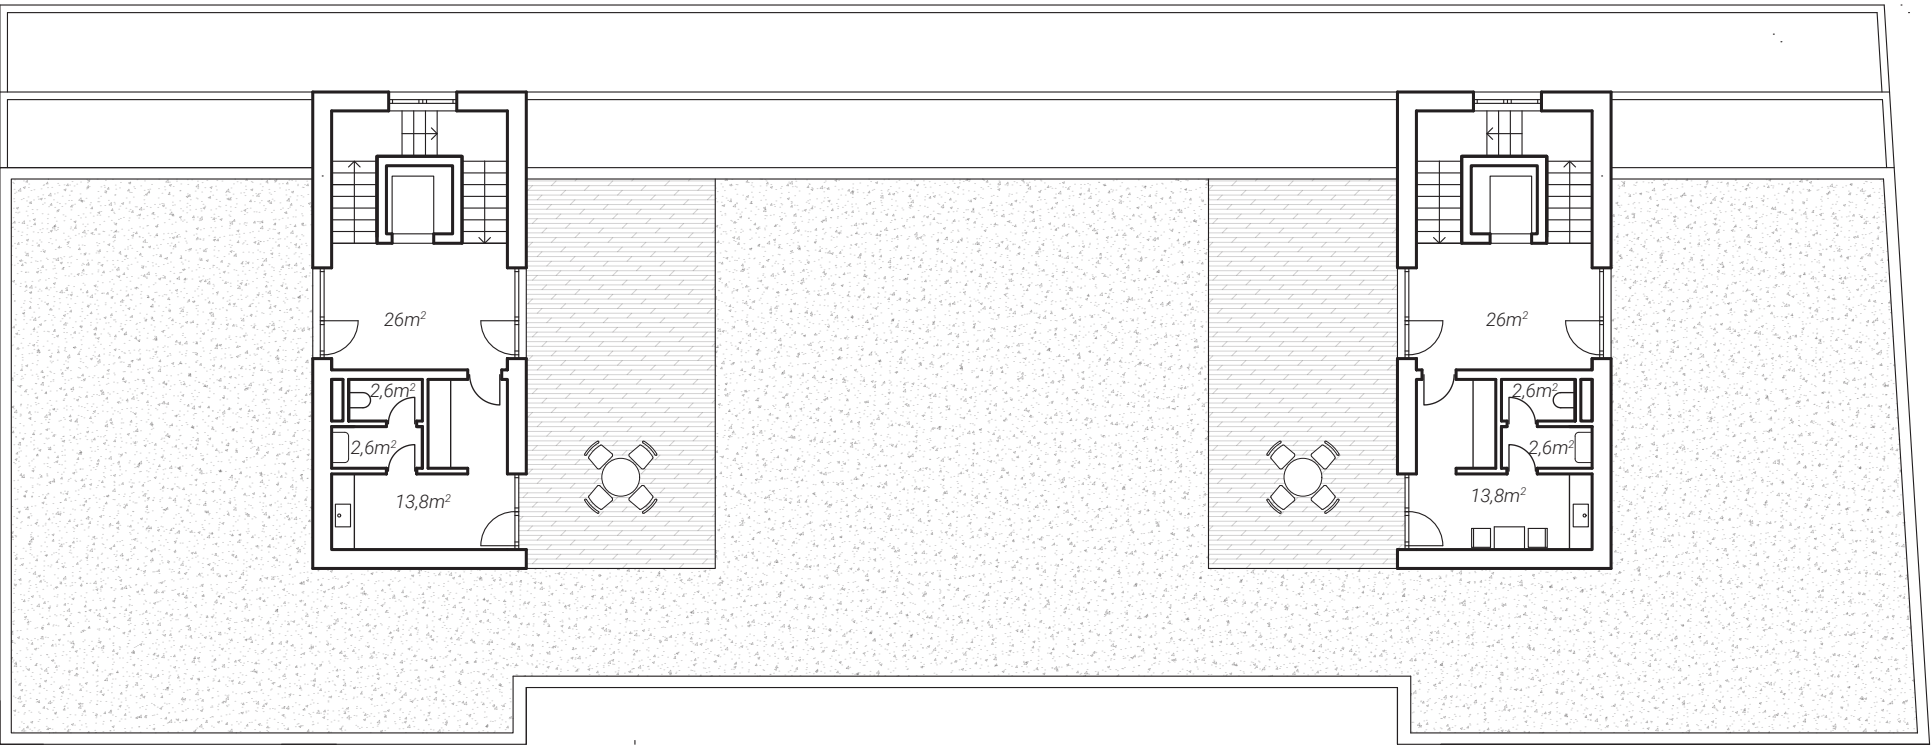


pohled jižní




pohled východní

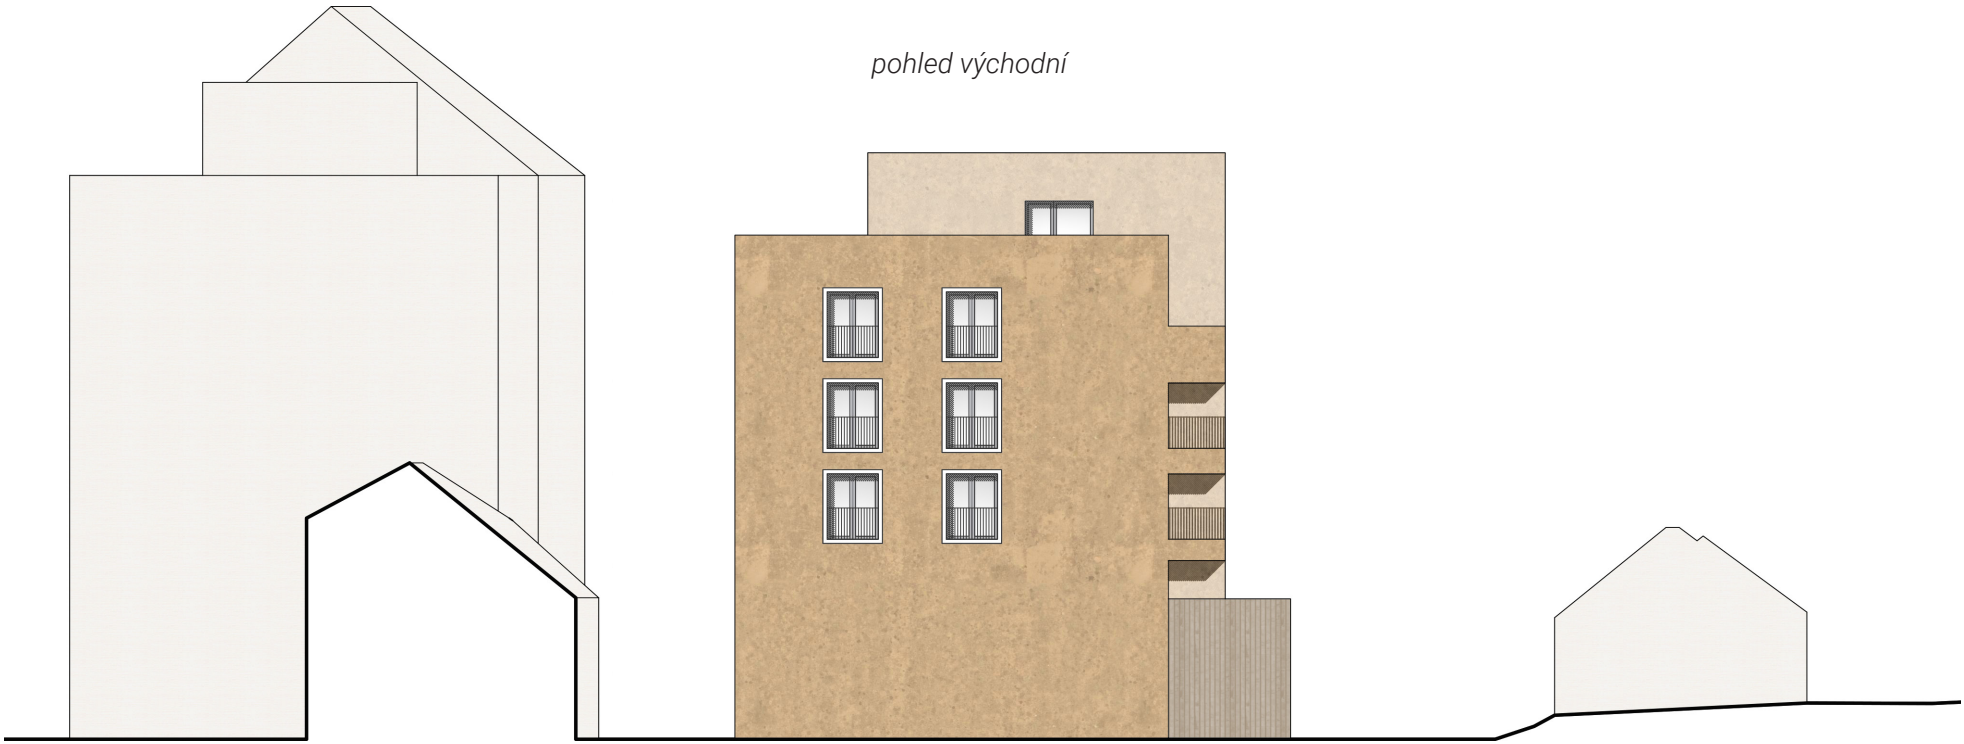

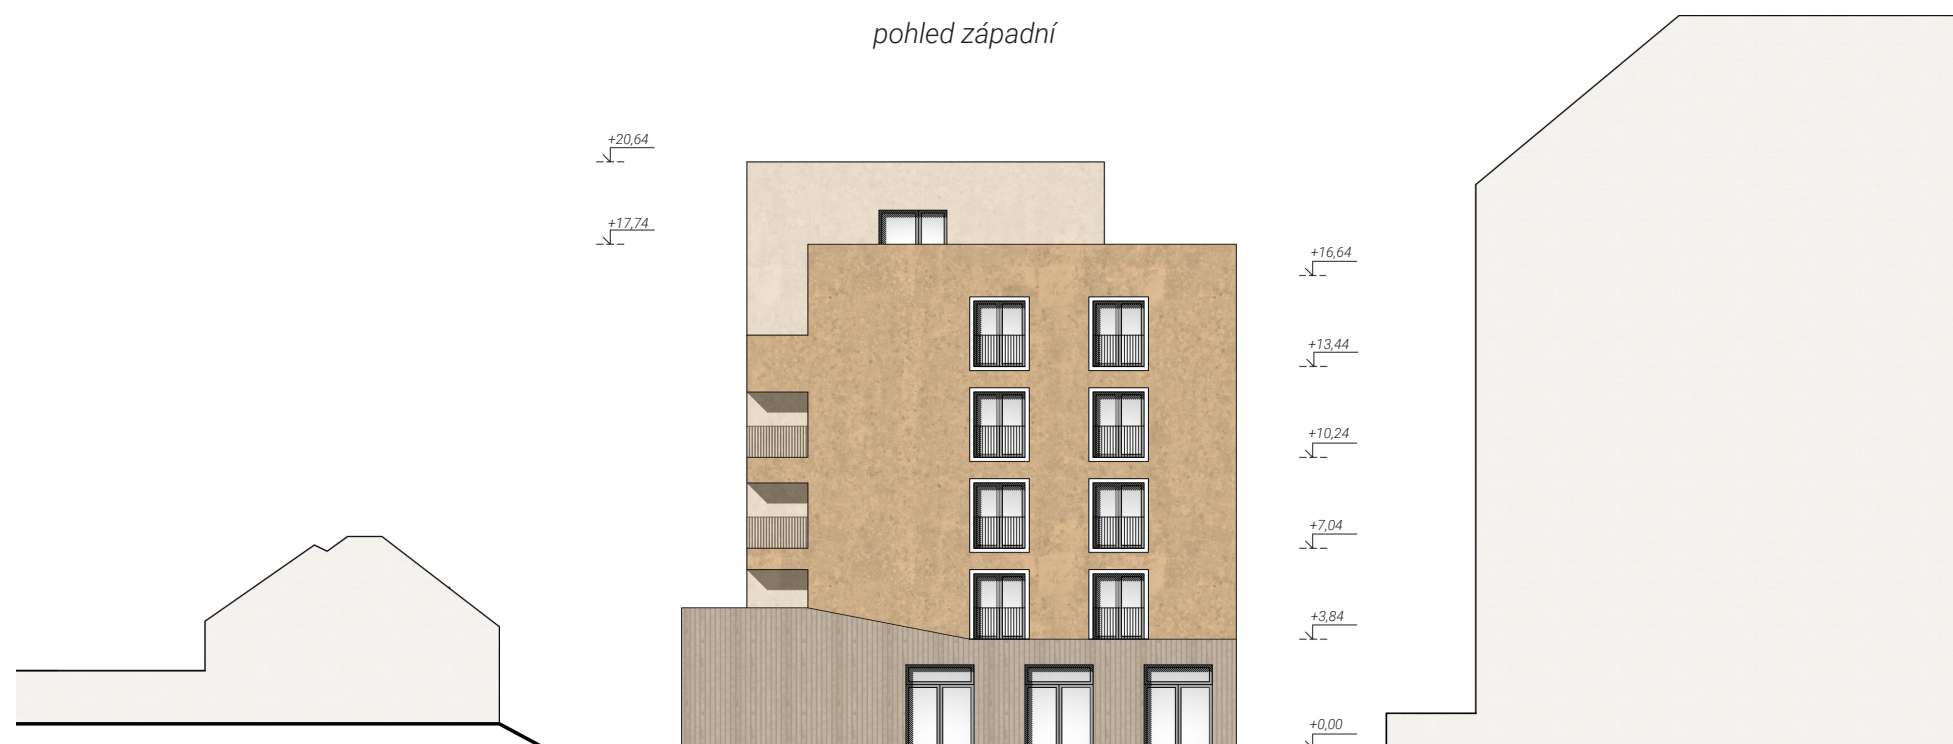

podelný řez

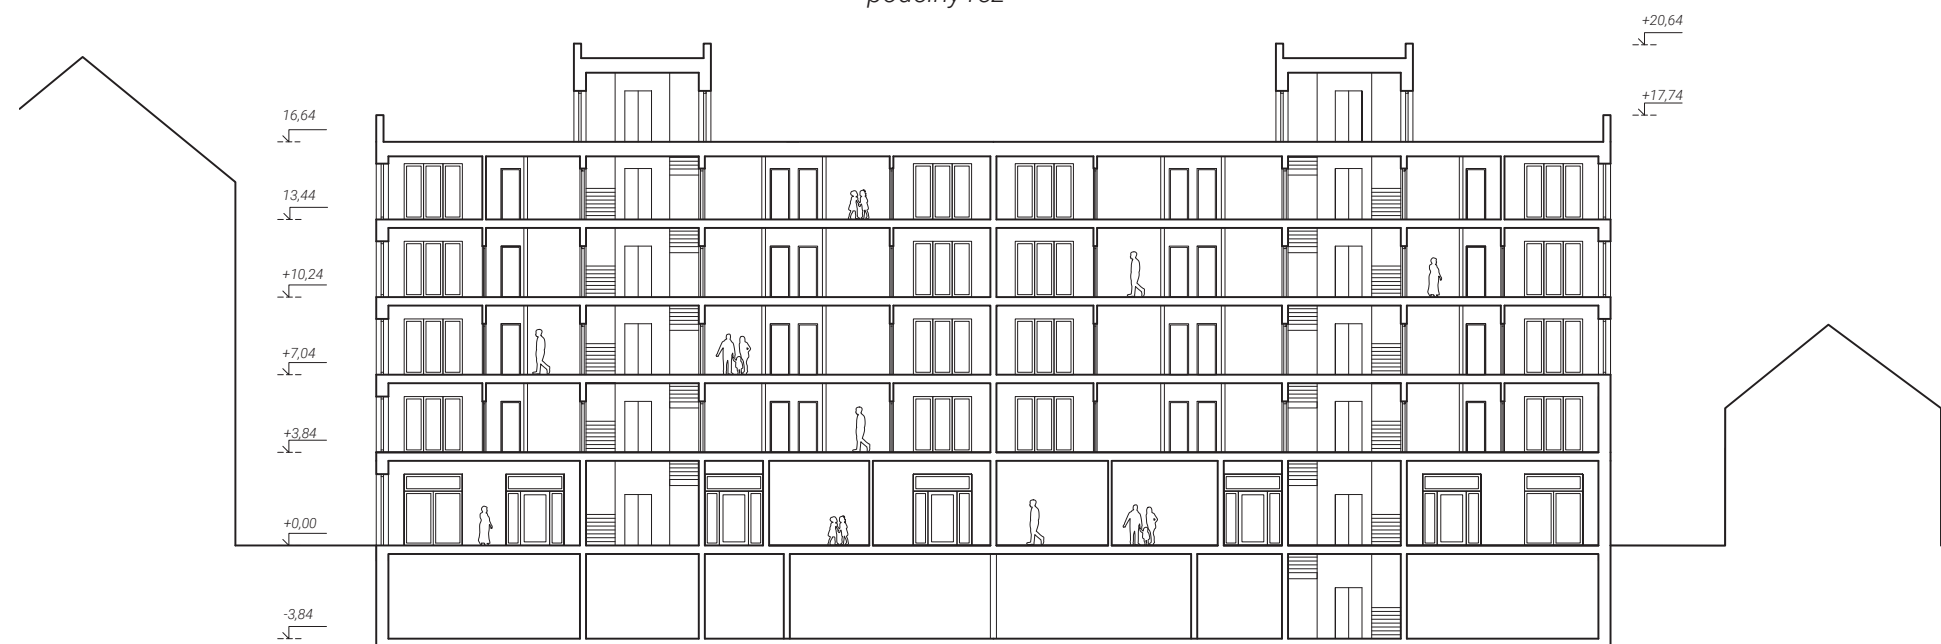

příčný řez

