



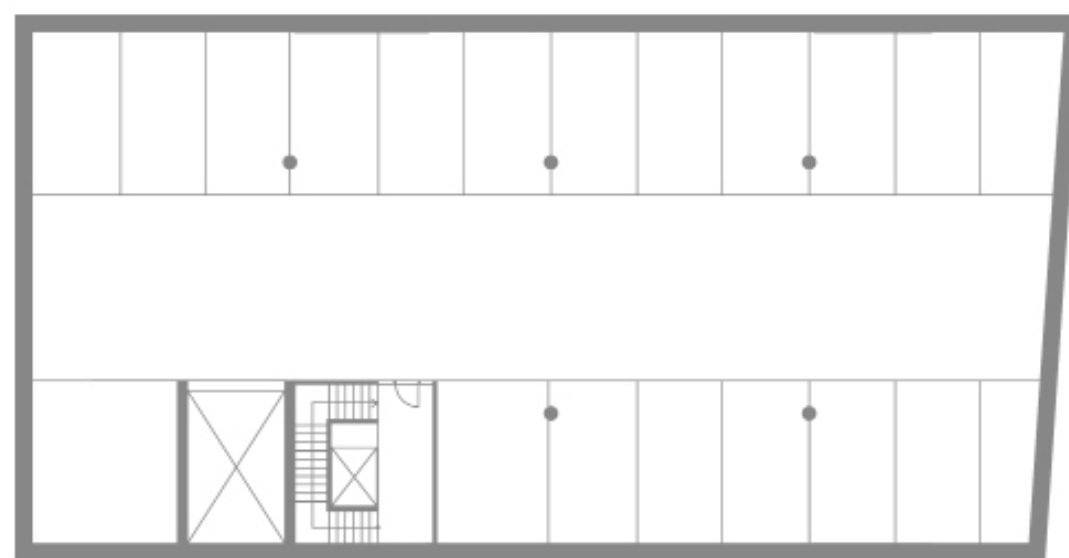

BYTOVÝ DŮM

ANNA NOHEJLOVÁ | ATBS

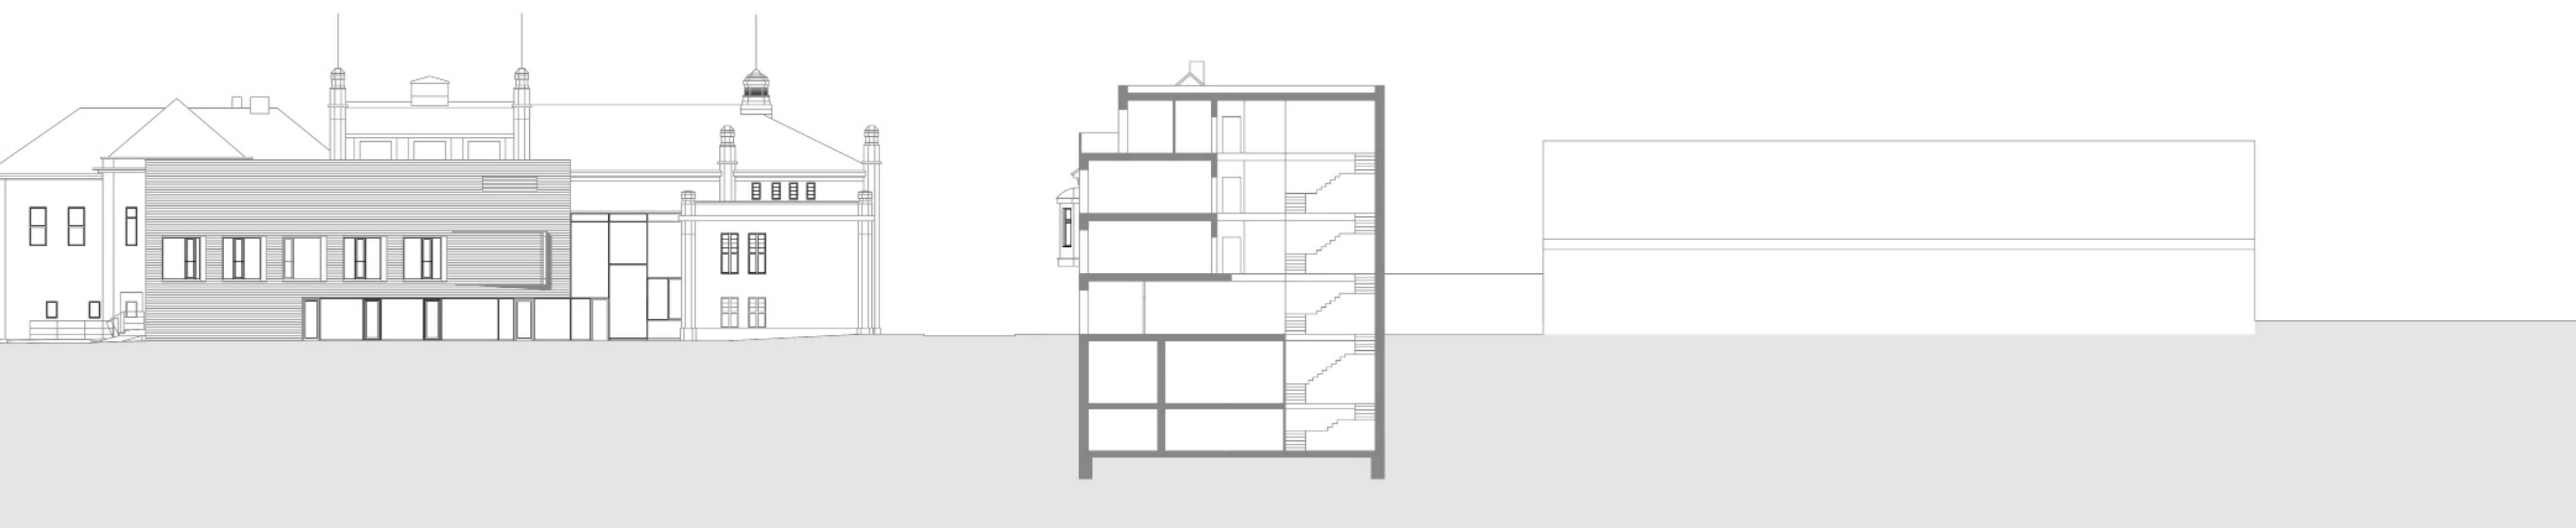

ATELIER PLICKA - ŠKRNA

ČÁSLAV – MĚSTSKÉ BYDLENÍ 2022