



VÝZKUMNÁ HORSKÁ STANICE

ADRESA: 1380 M.N.M.


ATZBP | LS22/23



TOMÁŠ SEDLÁČEK




Horská výzkumná stanice se nachází v oblasti bývalých Jestřábích boud a bude sloužit jako výzkumná stanice České Zemědělské Univerzity. Hmoty je založena na kontrastu mezi dvěma funkčně odlišnými provozy: nižší západní budova slouží k ubytování výzkumníků, správce objektu a k umístění technických zařízení. Vyšší budova, umístěna východněji, je členěna do válcovitých hmot stojících na masivních pilířích, a slouží jako samotná výzkumná stanice.


Nachází se zde společenská místnost, společná kuchyně s jídelnou, biologická laboratoř, mikrobiologická laboratoř, zemědělská laboratoř, observatoř a meteorologická stanice.

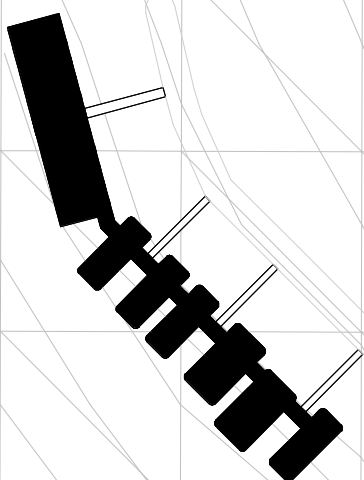

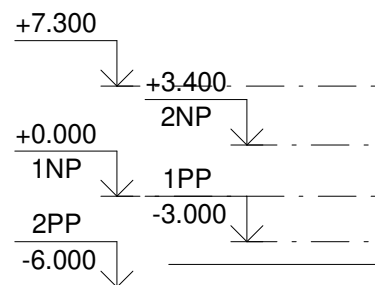
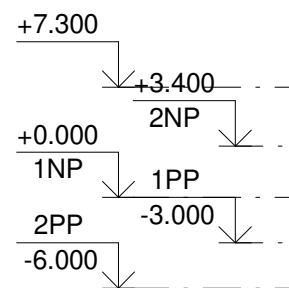


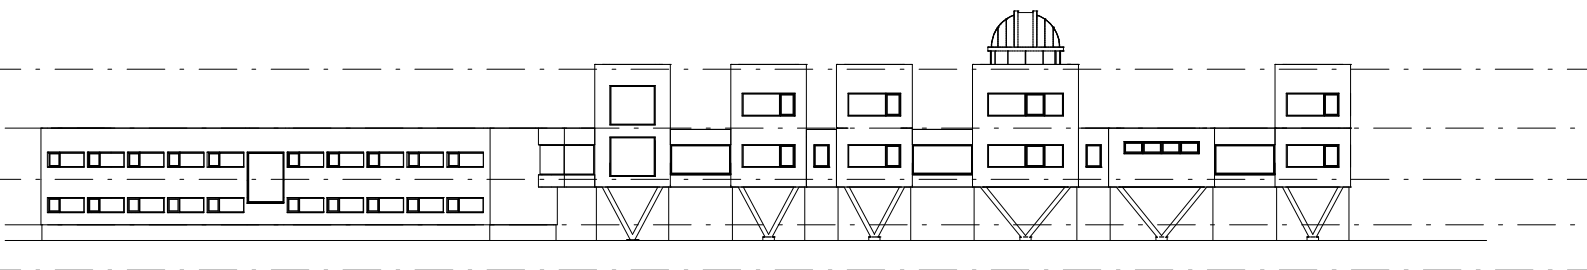


POHLED J 1:500

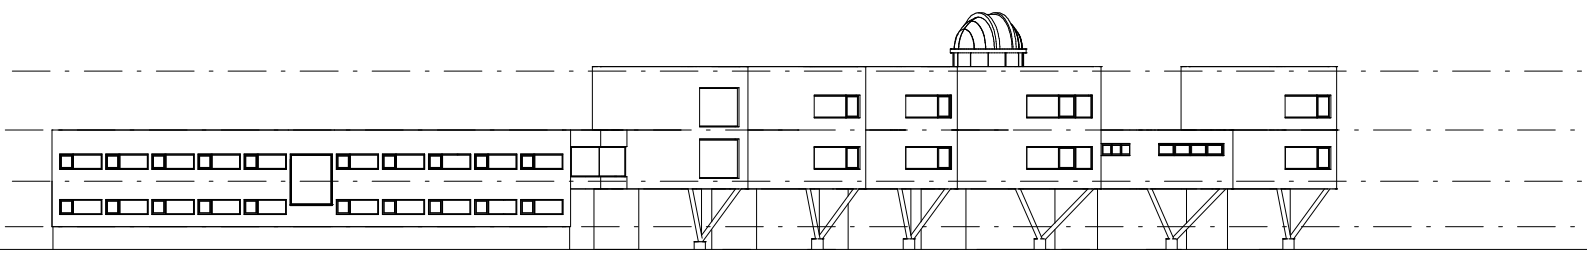


POHLED JZ 1:500

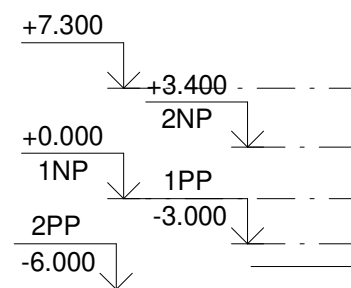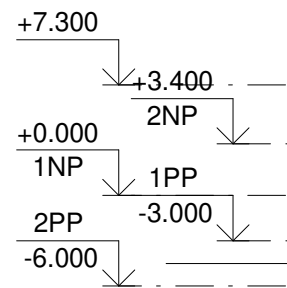


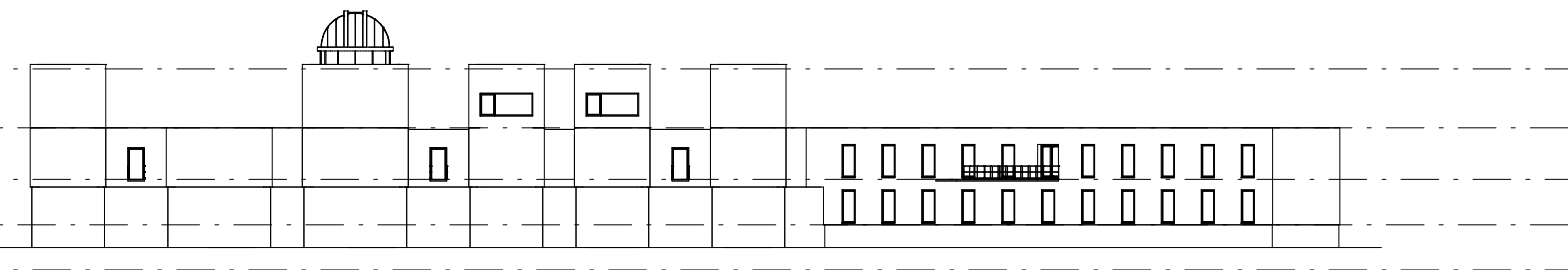


POHLED S 1:500

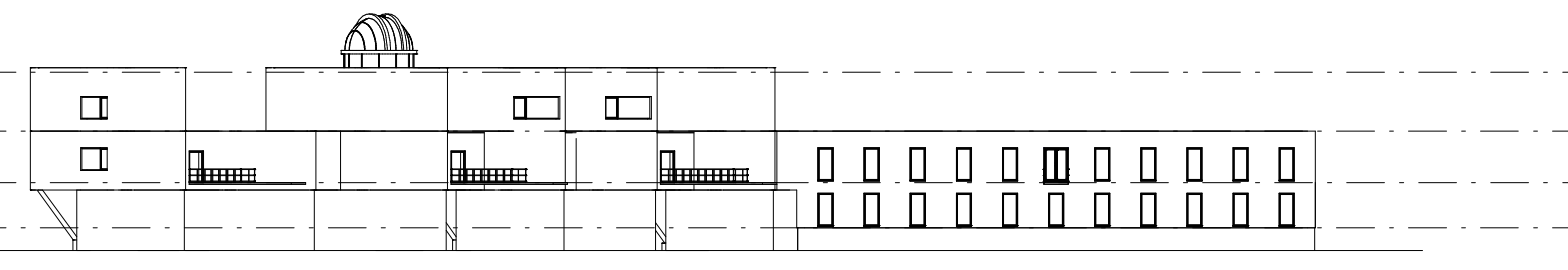

POHLED SV 1:500

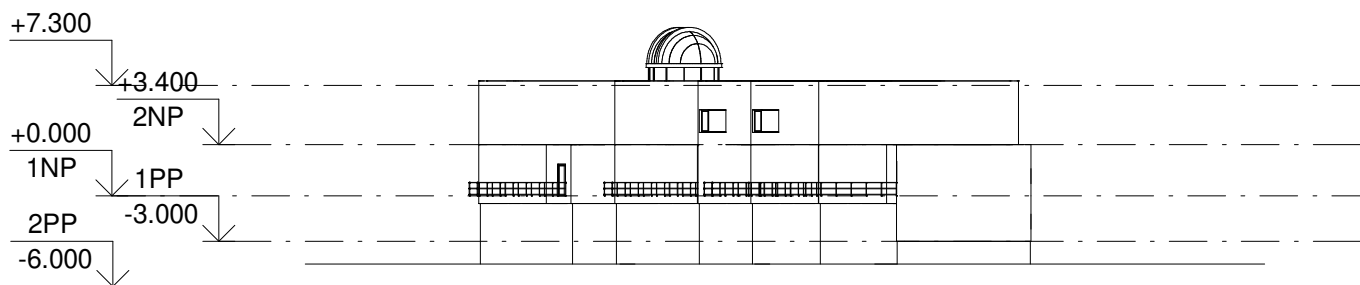

POHLED V 1:500

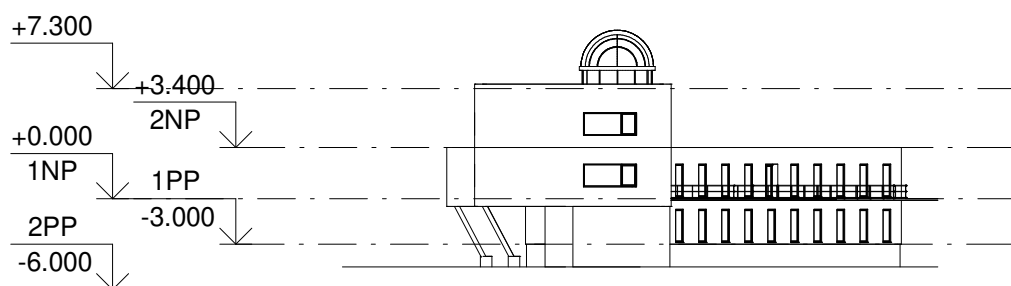


POHLED SZ 1:500









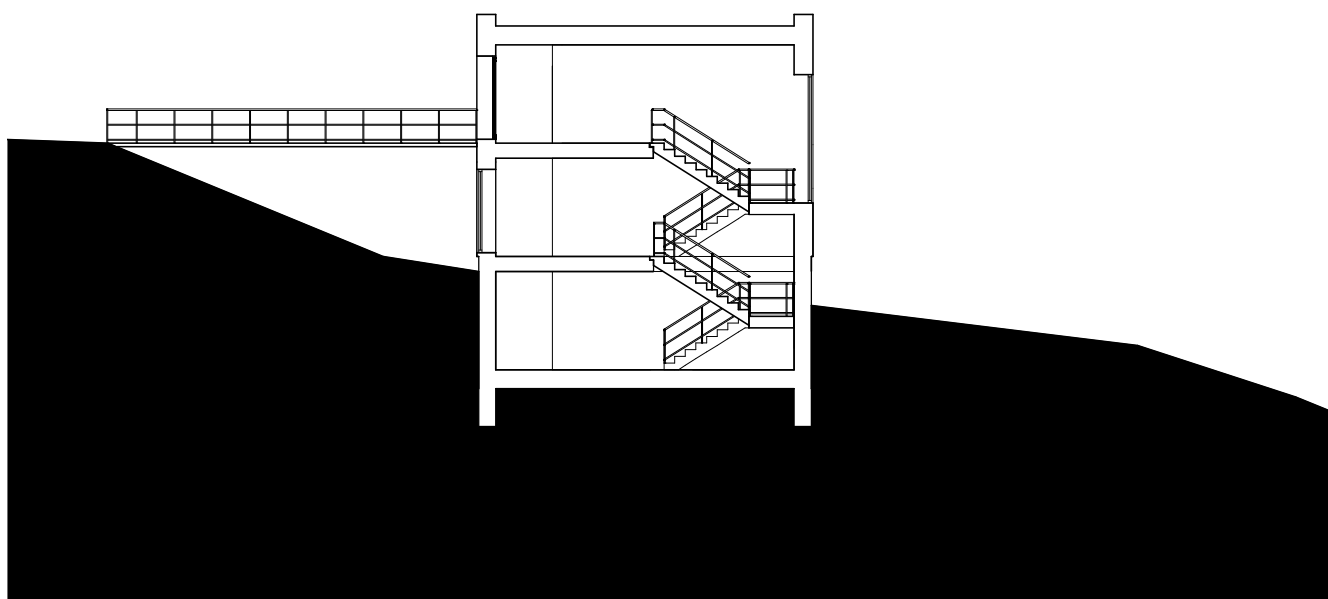


ŘEZ 1:200

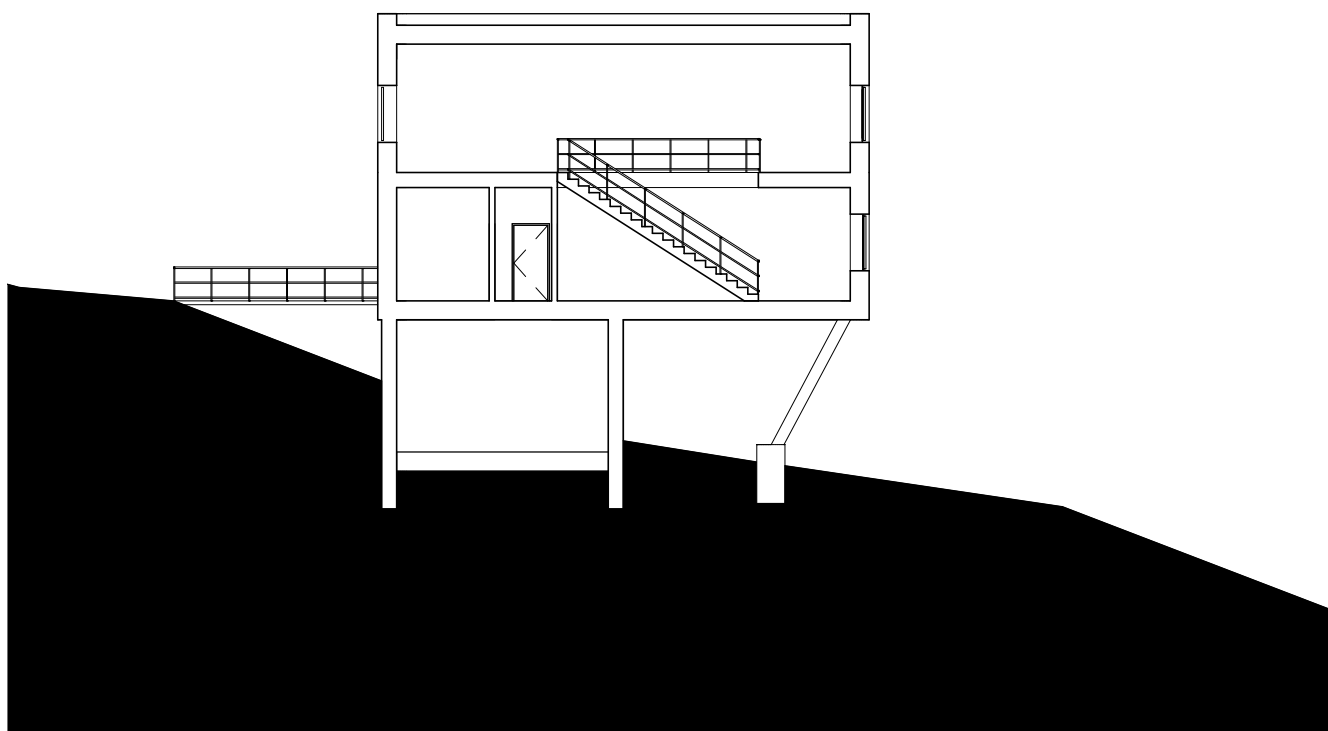




ŘEZ 1:200

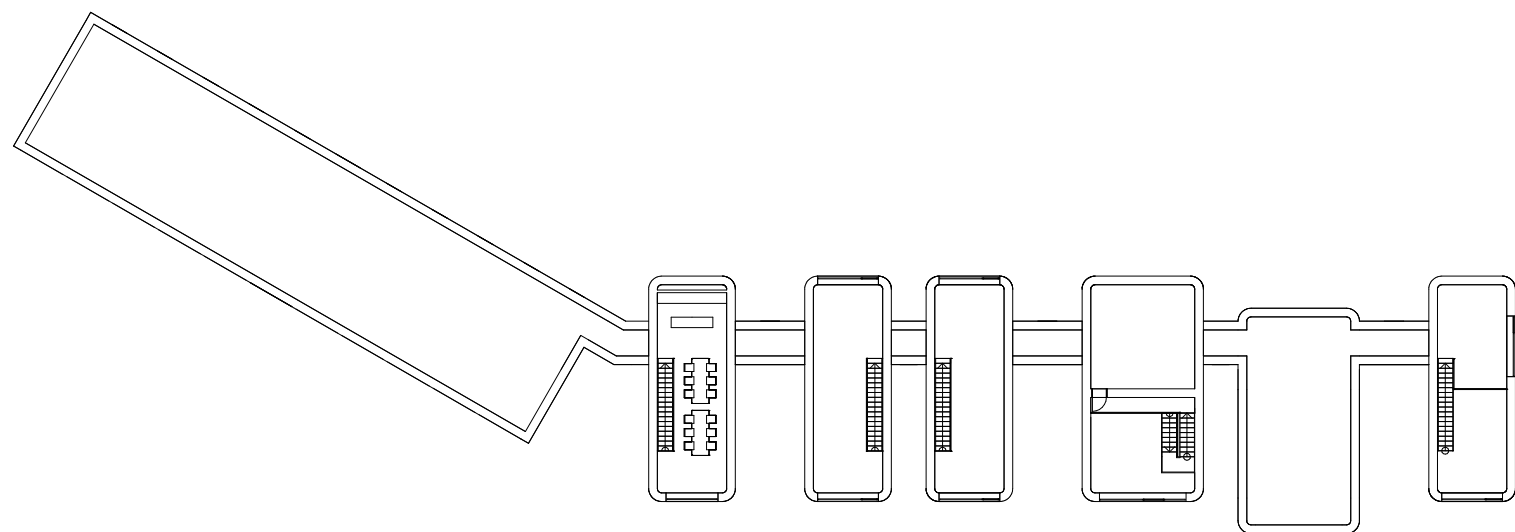

2NP 1:500

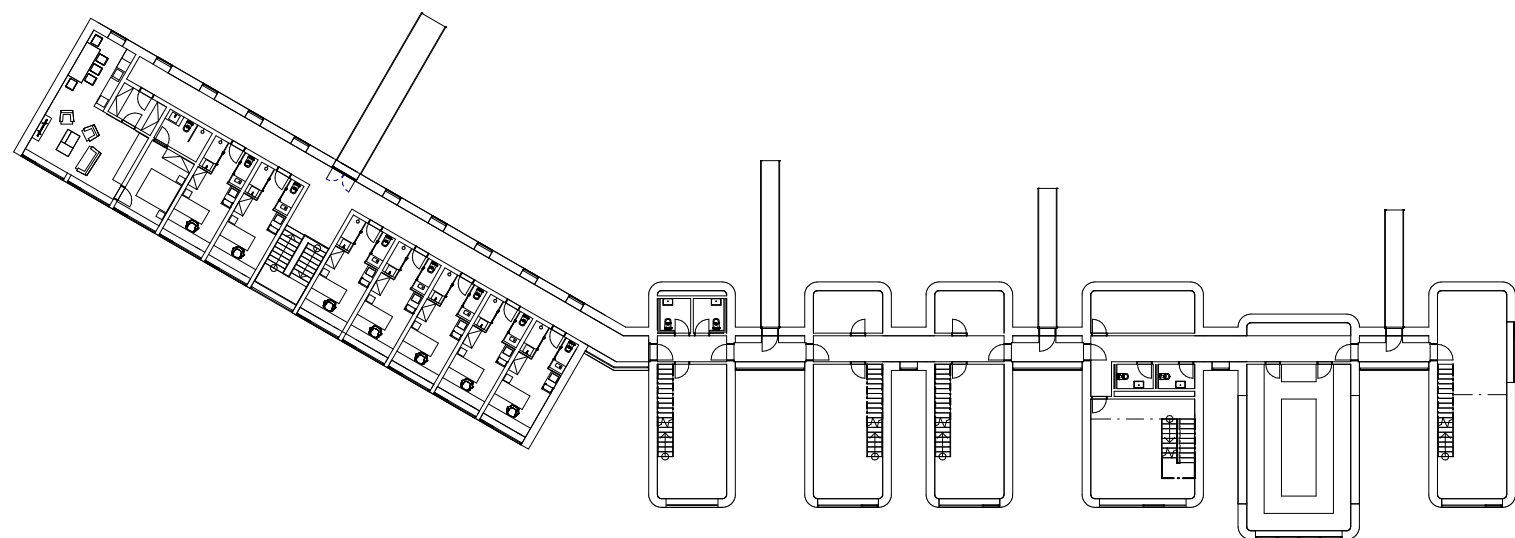

1NP 1:500

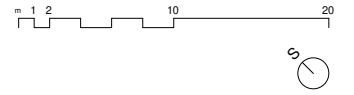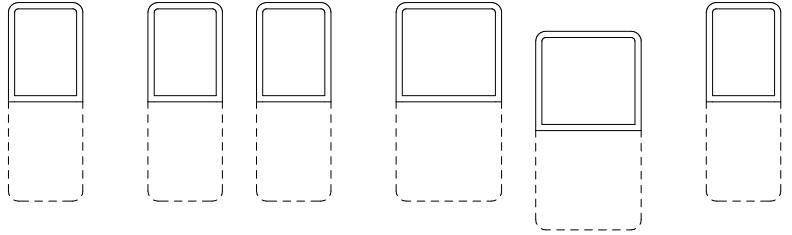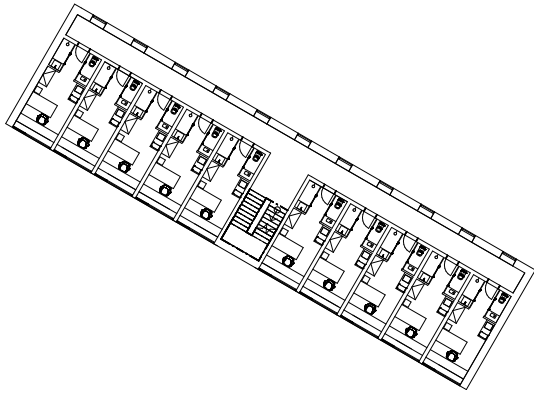

1PP 1:500

