



výzva

ŠKOLA NA POHOŘELCI

Soudobá základní škola v historickém prostředí a scelení náměstí

Předpokládá se vytvoření souboru tvořeného soudobou školou, funkcionalistickou školou a školou 19. století a programové doplnění gymnázia o základní školu. Kde se mají učit děti postfaktického věku?

Cílem je nelezení v historickém prostředí uspokojivého, avšak soudobého a krásného/obohacujícího řešení, které zacelí chybějící části fronty náměstí tak, aby se náměstí opětovně uzavřelo.

libreto

Pohořelec, významné námestie situované v historickej časti Prahy, ktorému opäť prinavratím jeho noblesnosť. Navrhujem inštitúciu, ktorá dodá miestu správny ráz a celistvosť. Námestie pôdorysne dotváram líniou, ktorá odkazuje na pôvodnú historickú stopu, napriek tomu ho úplne neuzatváram a sčasti ostáva priechodné.

Mojím hlavným cieľom bolo vytvoriť školu, ktorá bude pôsobiť nedobovo, ale zároveň správne zapadne do okolitého prostredia. Dôležitým faktorom bolo, aby budova slúžila najmä pre jej najdôležitejších užívateľov, žiakov.

Dispozične je škola rozdelená do dvoch domov, v ktorých sa odohráva formálna výučba a ich silnými vlastnosťami sú uzavreté atypické átria, ktoré sa prepisujú až na pochodziu strechu, odkiaľ možno nasávať atmosféru celého Pohořelca. Obe časti sú vzájomne prepojené menej formálnym priestorom s pobytovými chodbami. K škole prislúchajú aj priestranné vonkajšie dvory a školské námestie.









Schäffleho

Škola

Kepplerova

Pohořelec




Škola

Sirotčinec

Ministerstvo
zahraniční




0 50

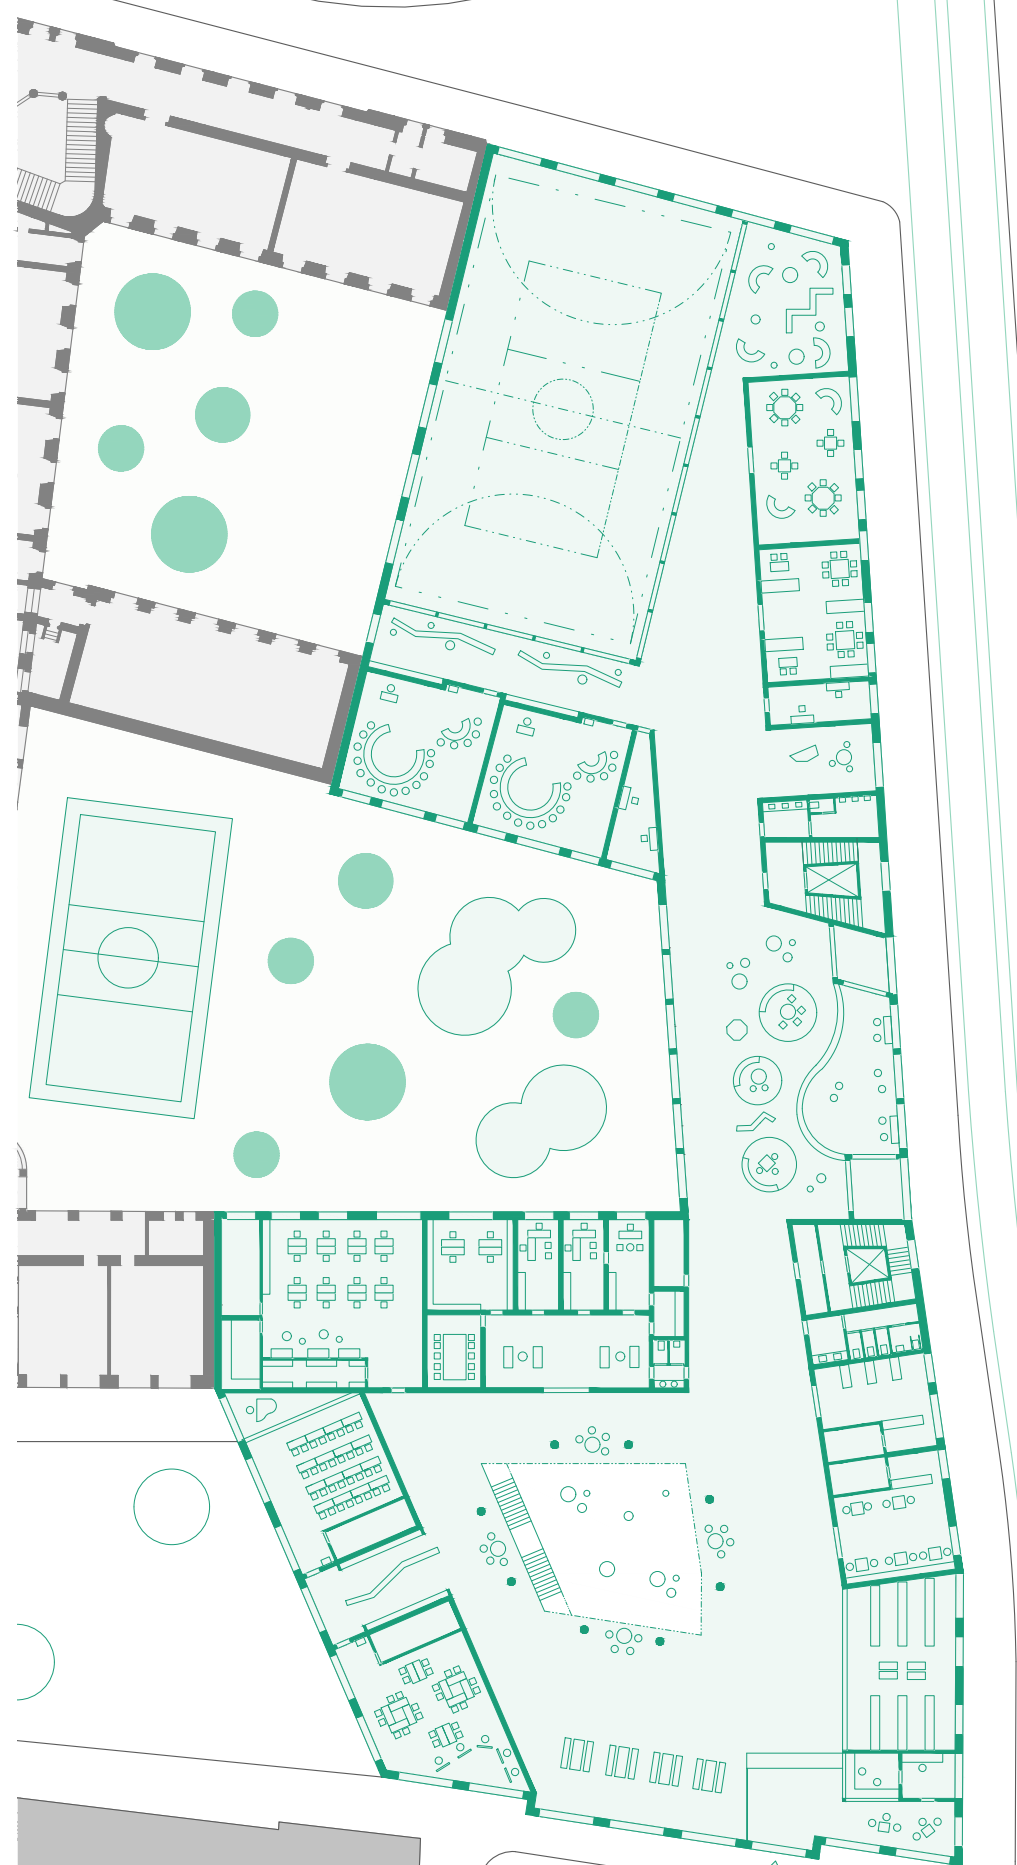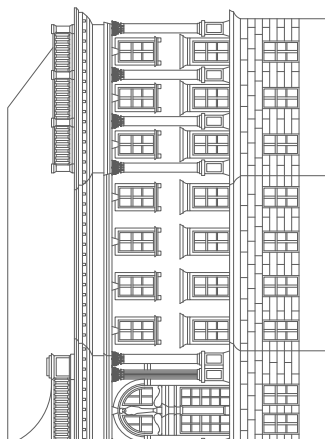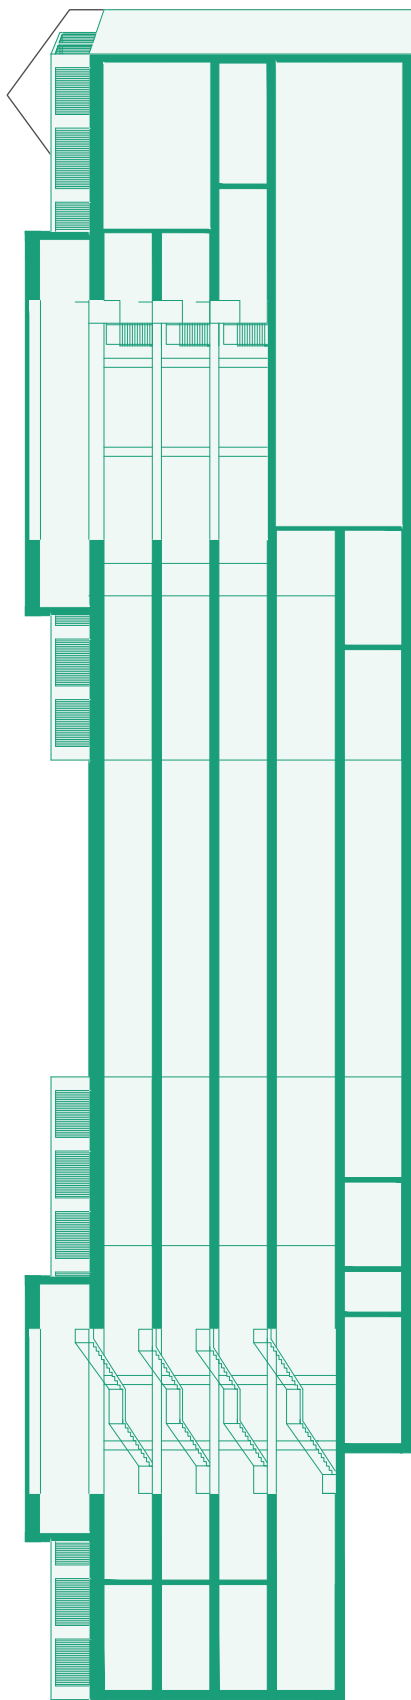

Vstupní podlaží M 1:500



Typické podlaží M 1:500

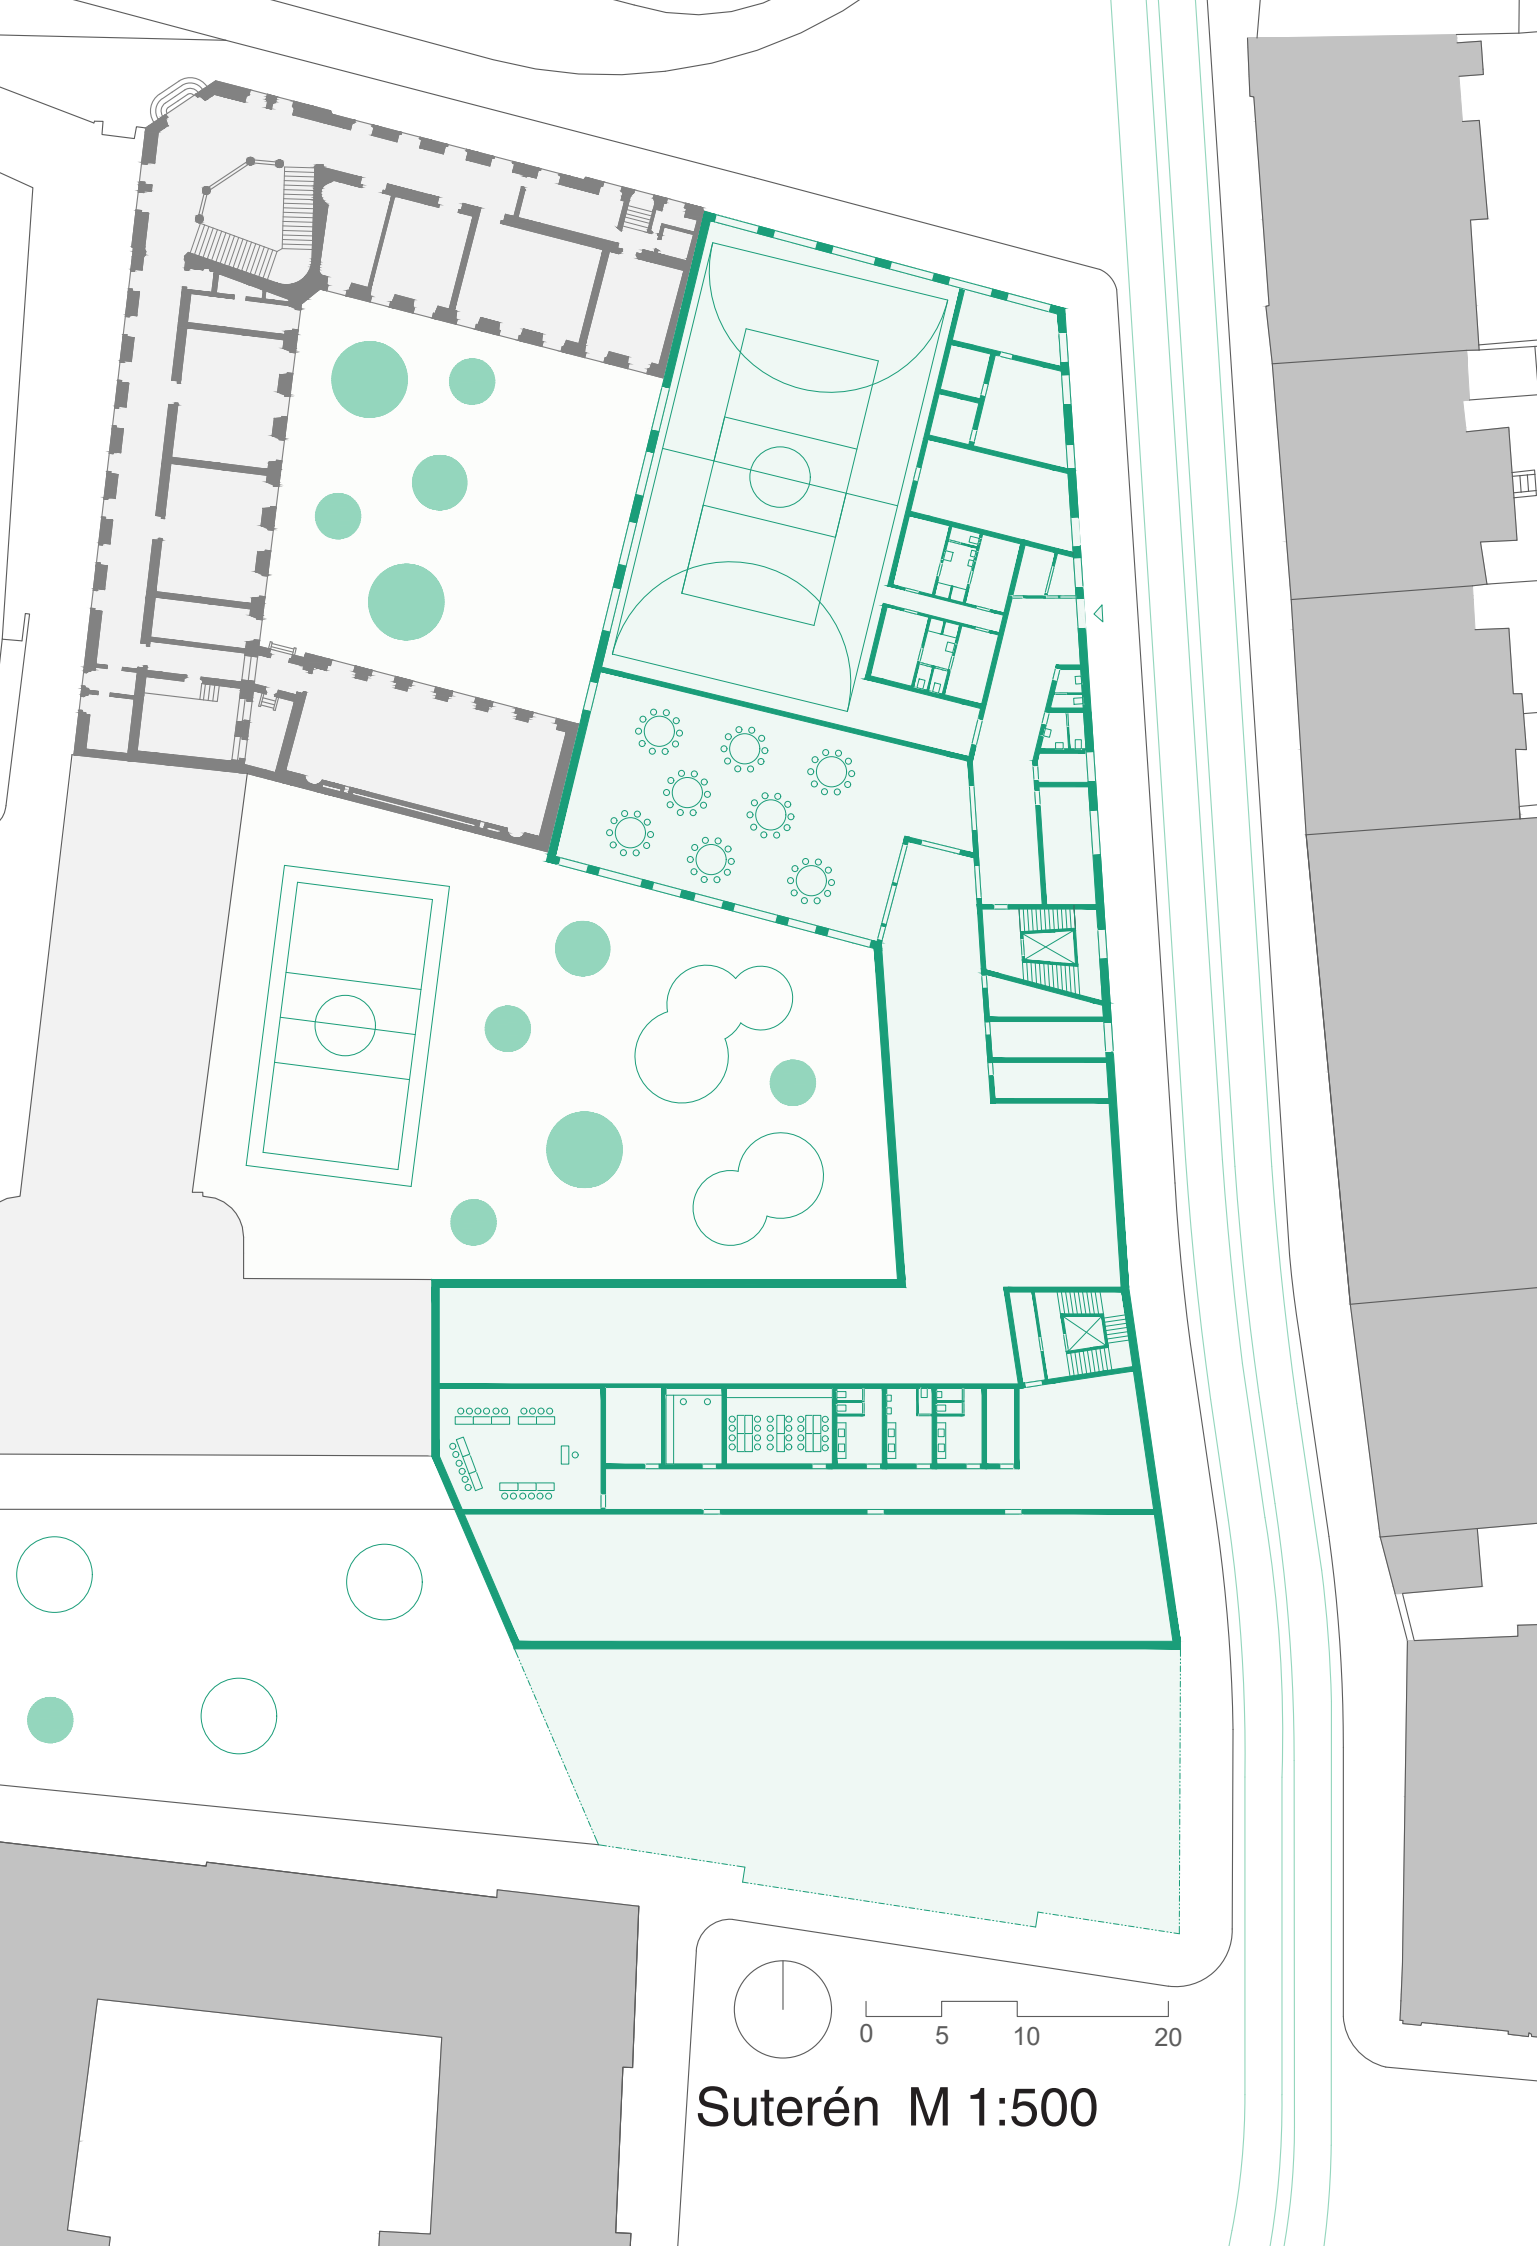




0 5 10 20

Pohľad z námestia M 1:500



0 5 10 20

Pohľad z ul. Keplerova M 1:500

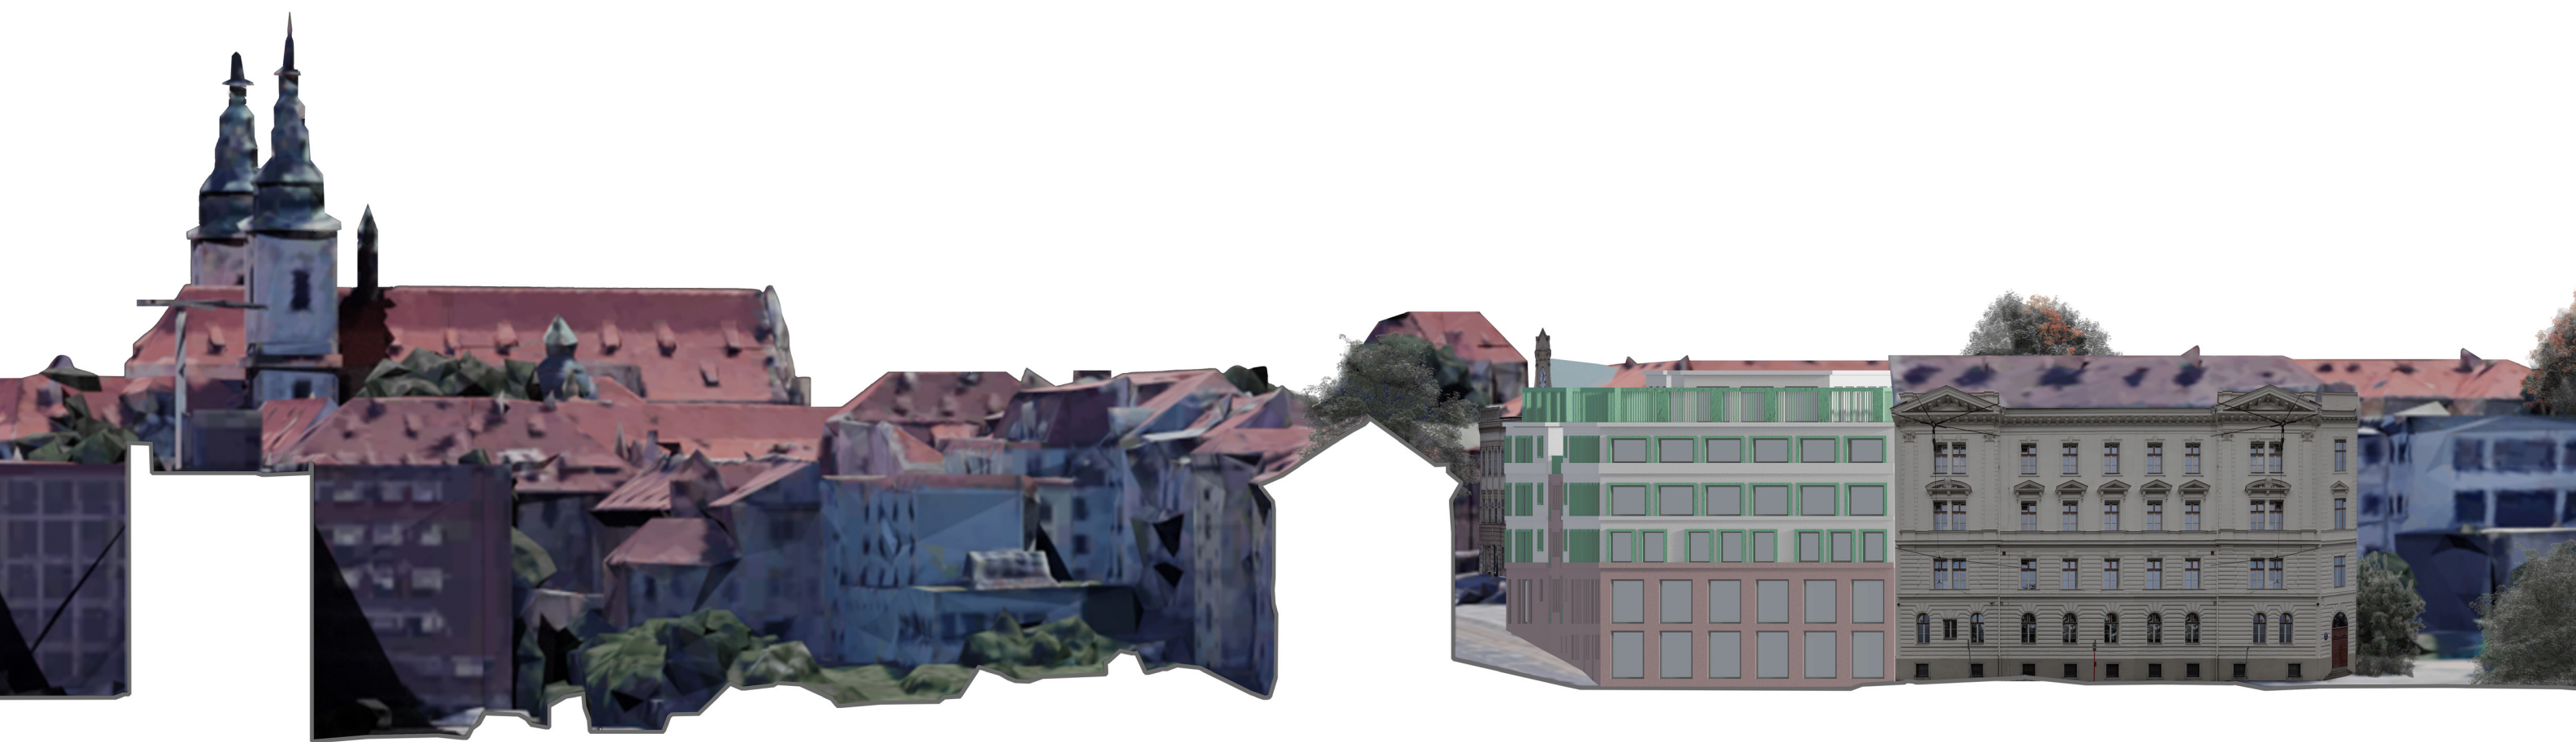

0 5 10 20

Pohľad z ul. Hládkov M 1:500