PŮDORYS 4NP M1:100

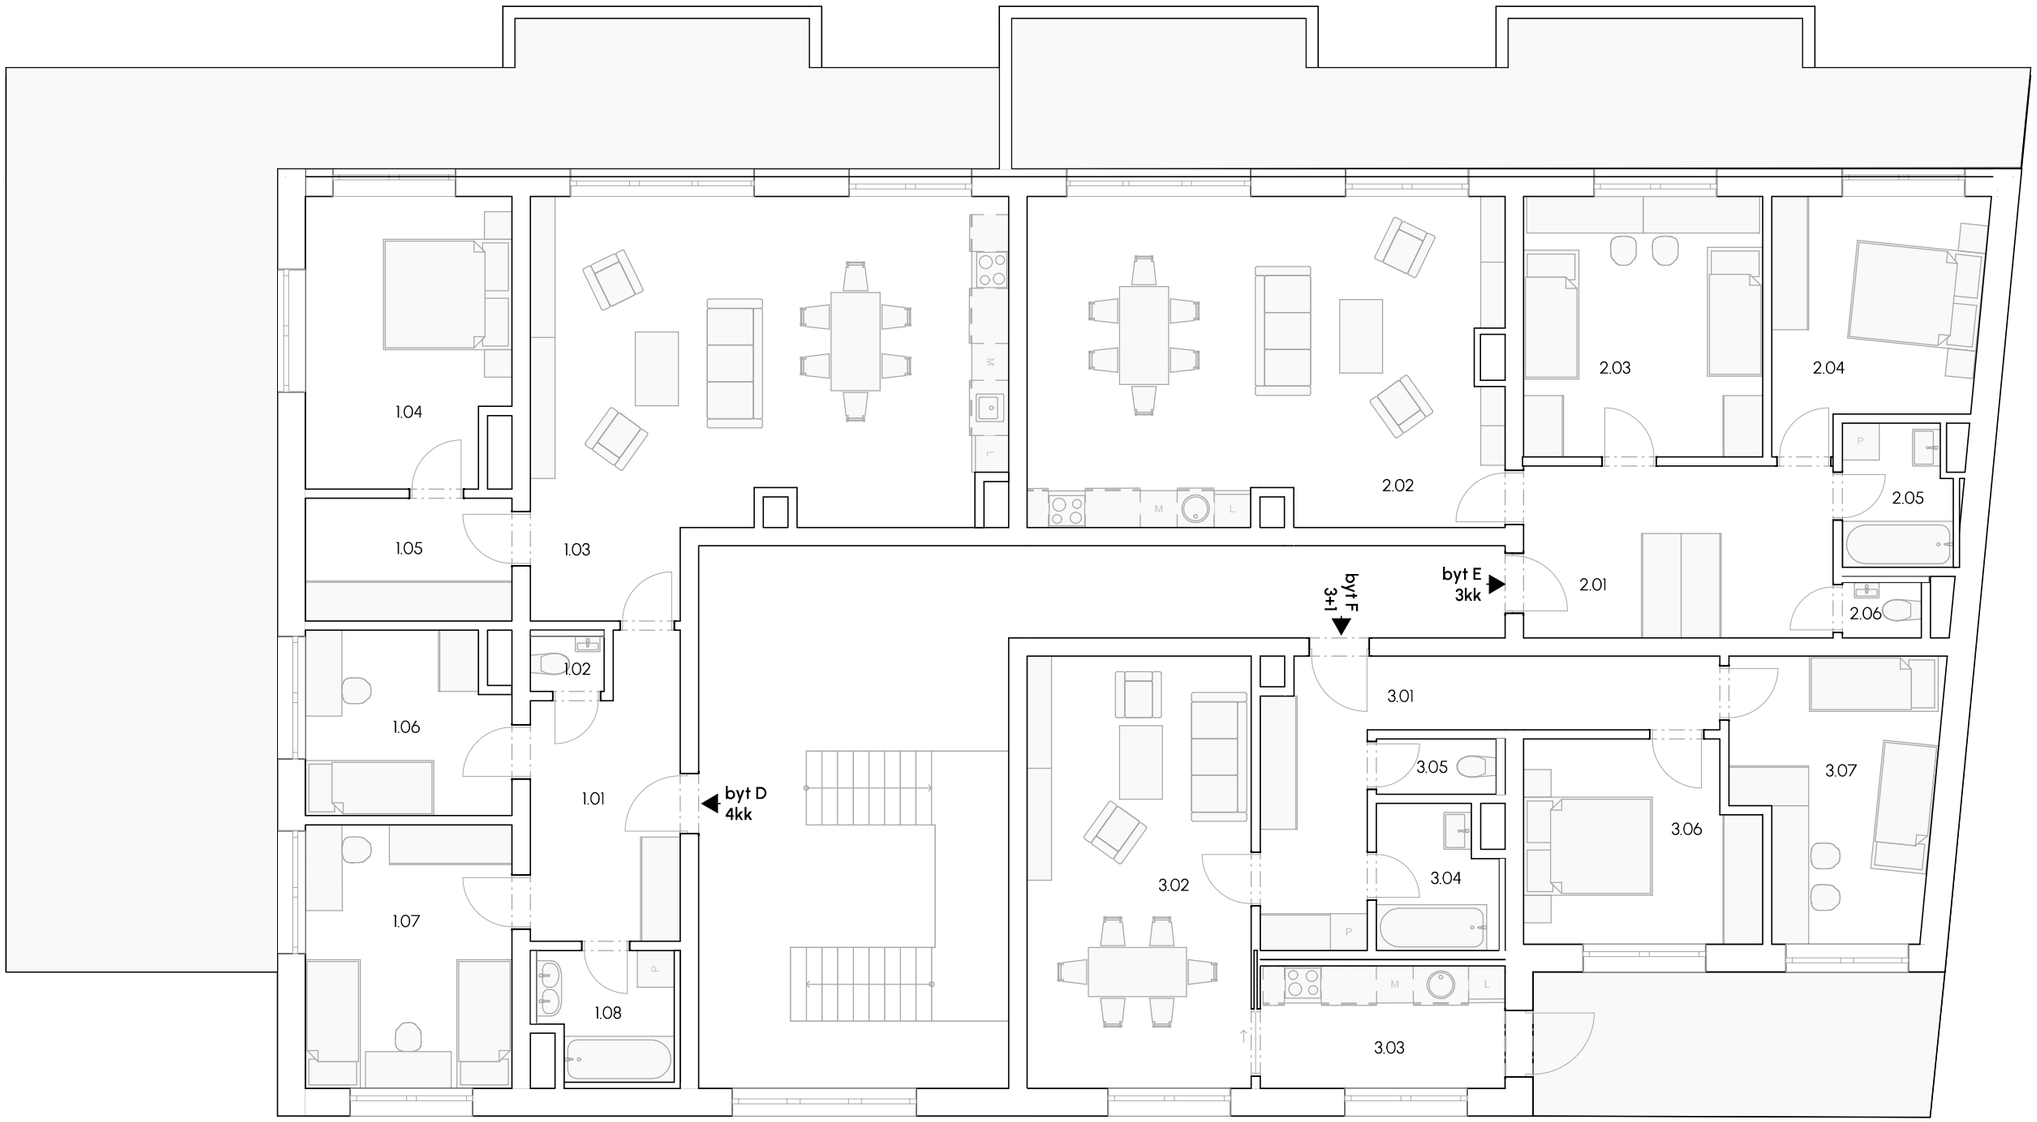

BYT D - 4kk

1.01	zádveří
1.02	wc
1.03	op
1.04	ložnice
1.05	šatna
1.06	pokoj
1.07	pokoj
1.08	koupelna

BYT E - 3kk

2.01	zádveří
2.02	op + kk
2.03	pokoj
2.04	ložnice
2.05	koupelna
2.06	wc

BYT F - 3+1

3.01	zádveří
3.02	op
3.03	kuchyně
3.04	koupelna
3.05	wc
3.06	ložnice
3.07	pokoj