


Nymburk


MĚSTSKÁ KNIHOVNA



ATVZ
FILIP ZDVOŘÁK
ATELIÉR PLICKA - ŠKRNA







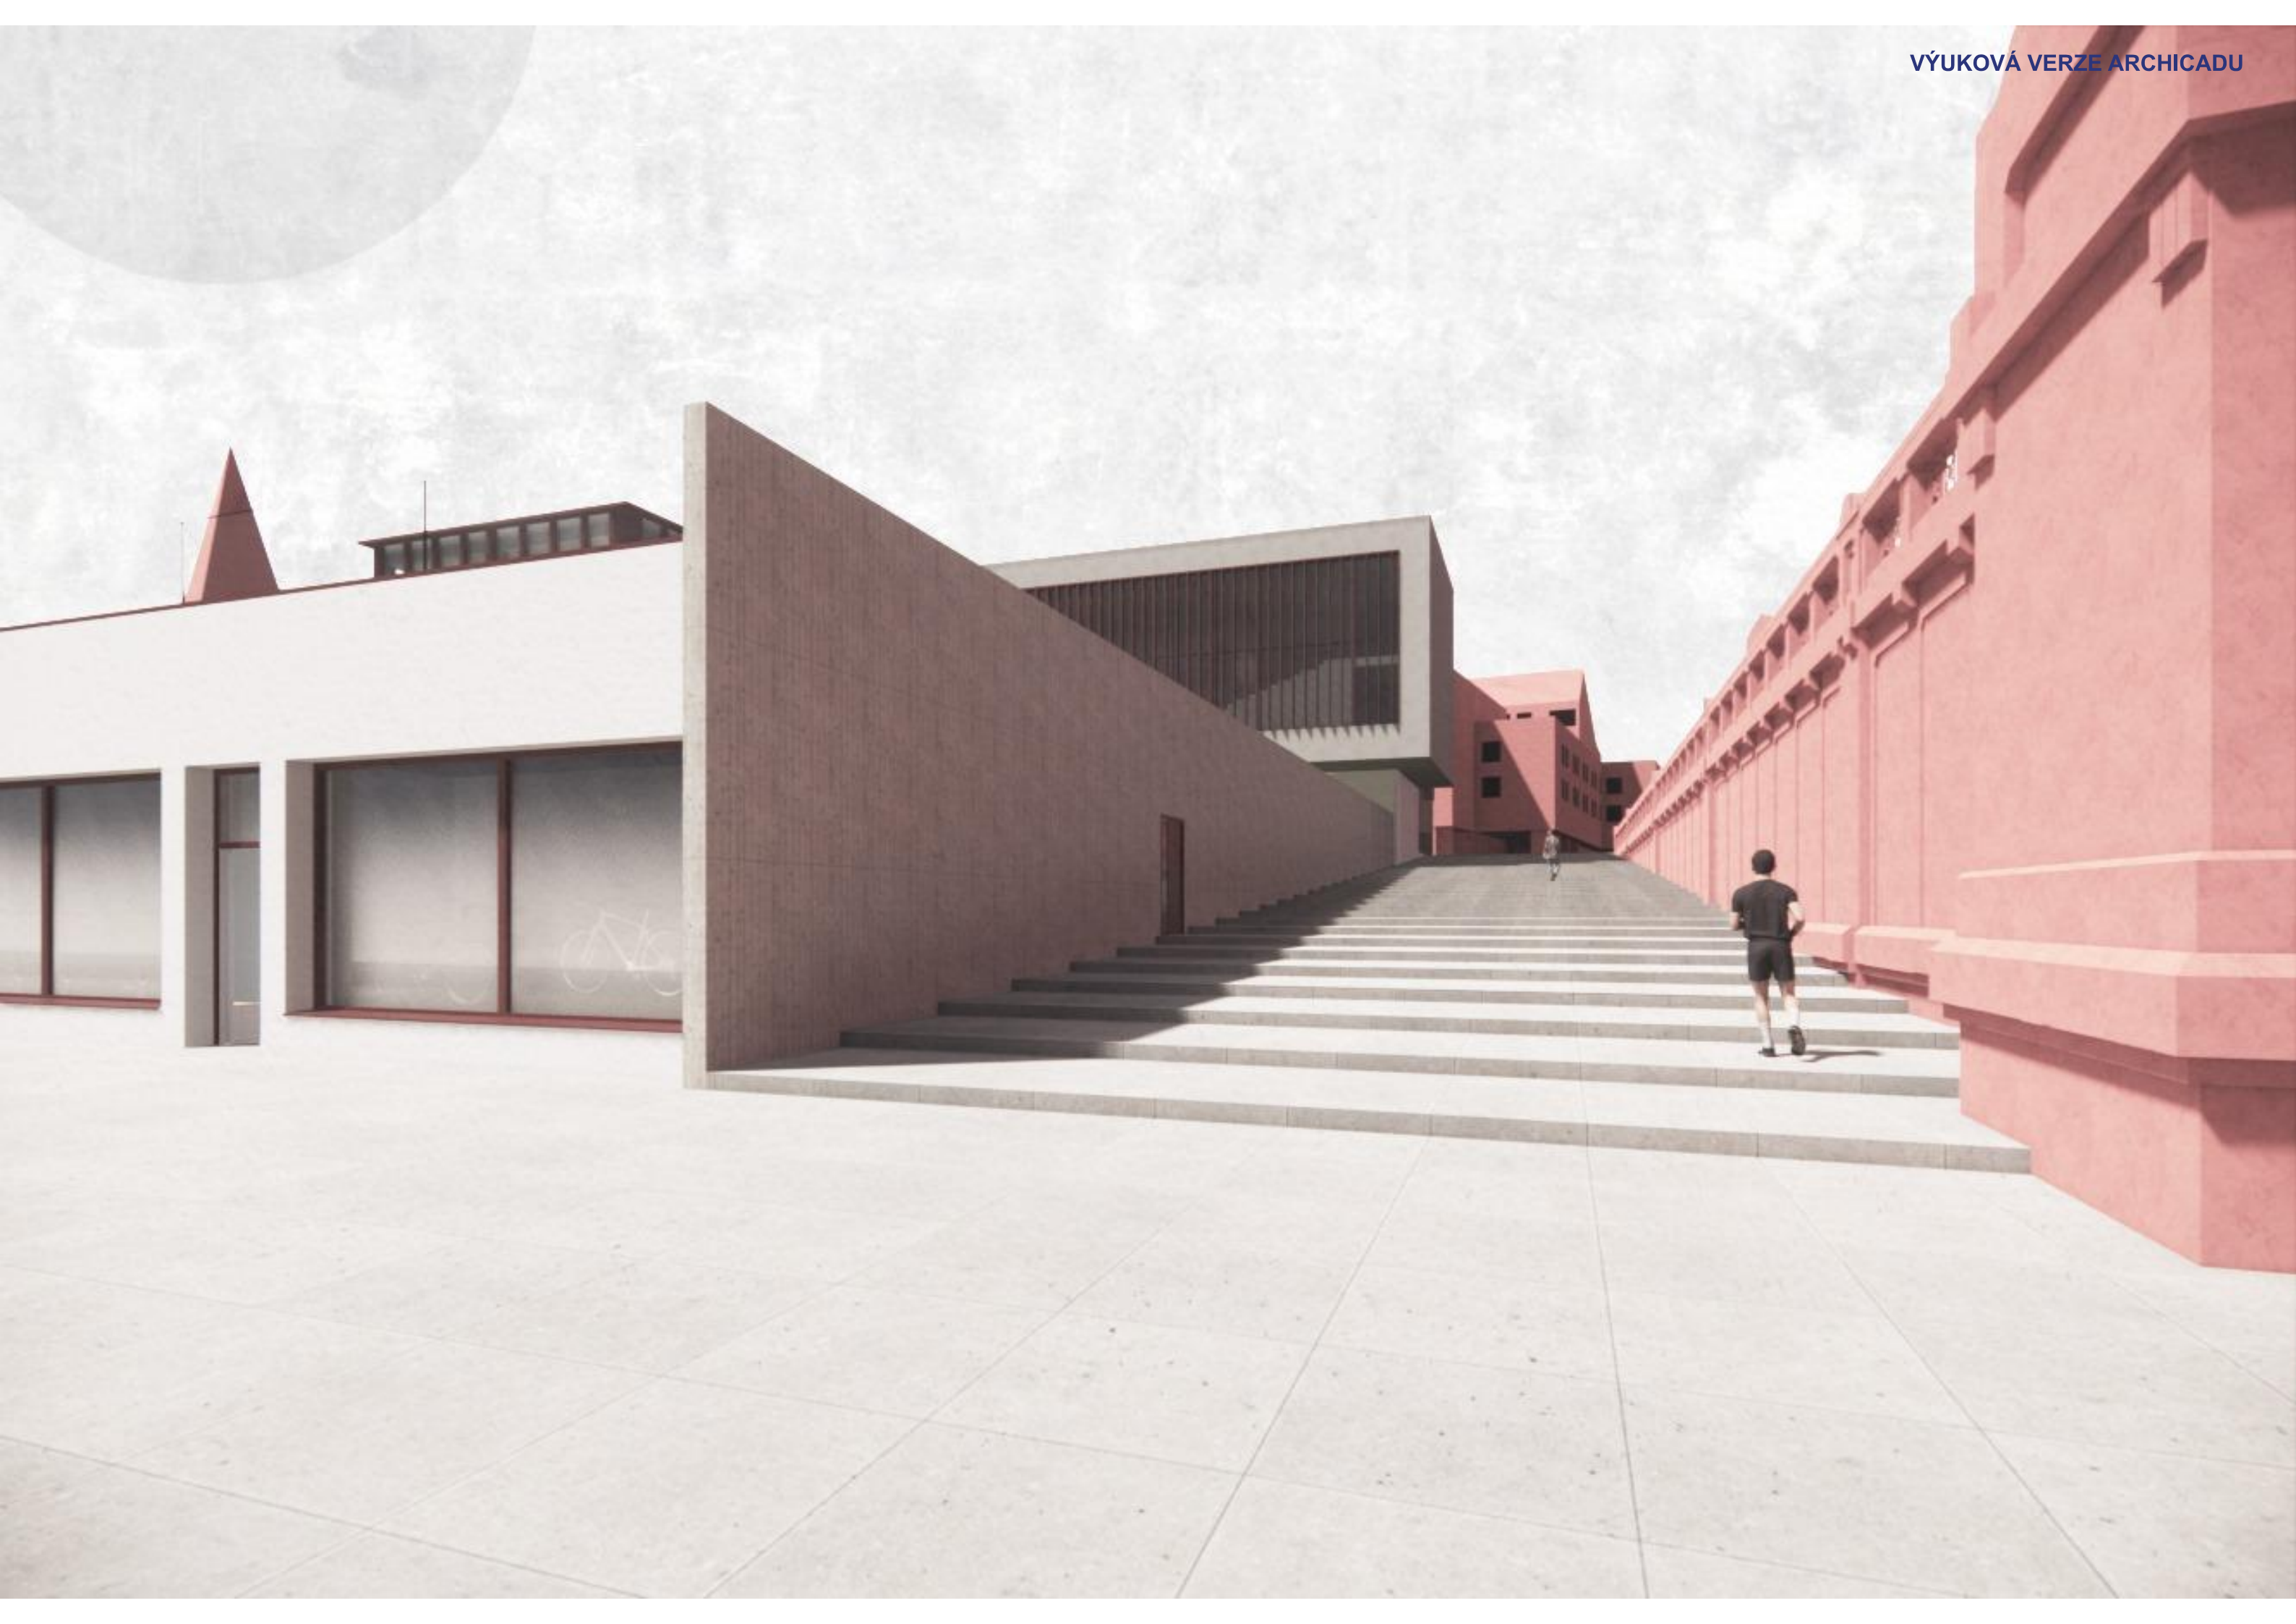

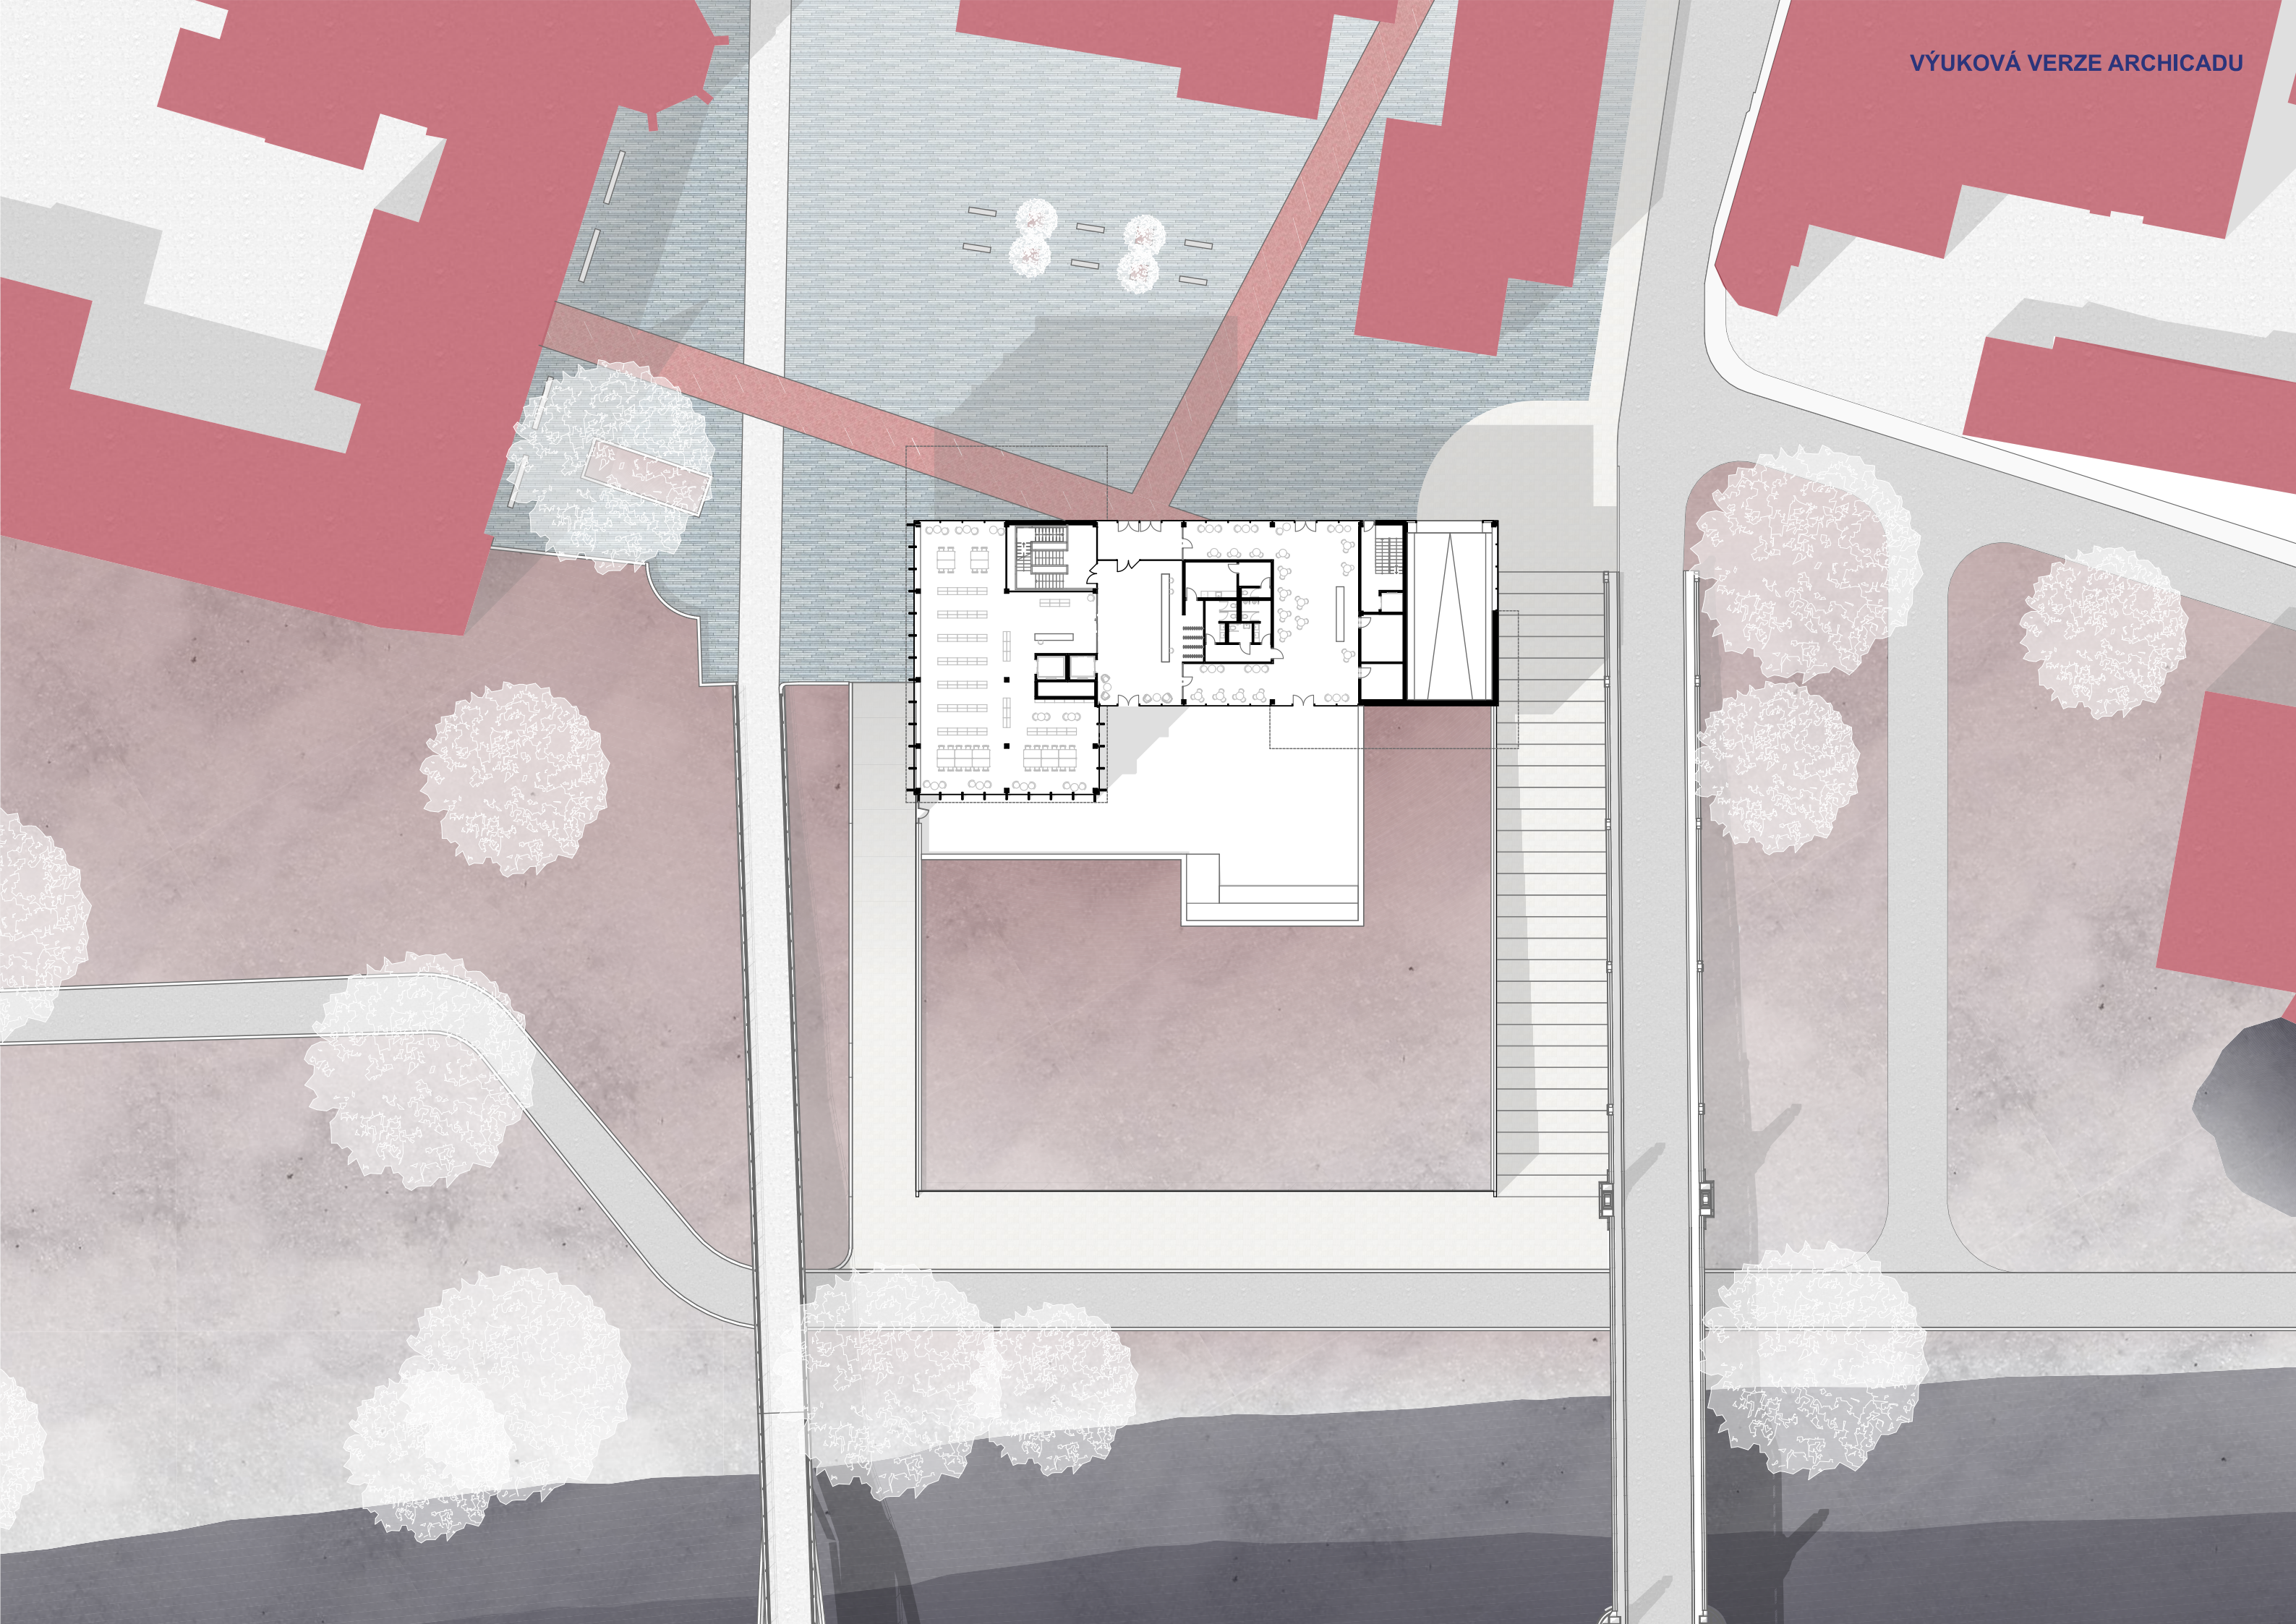

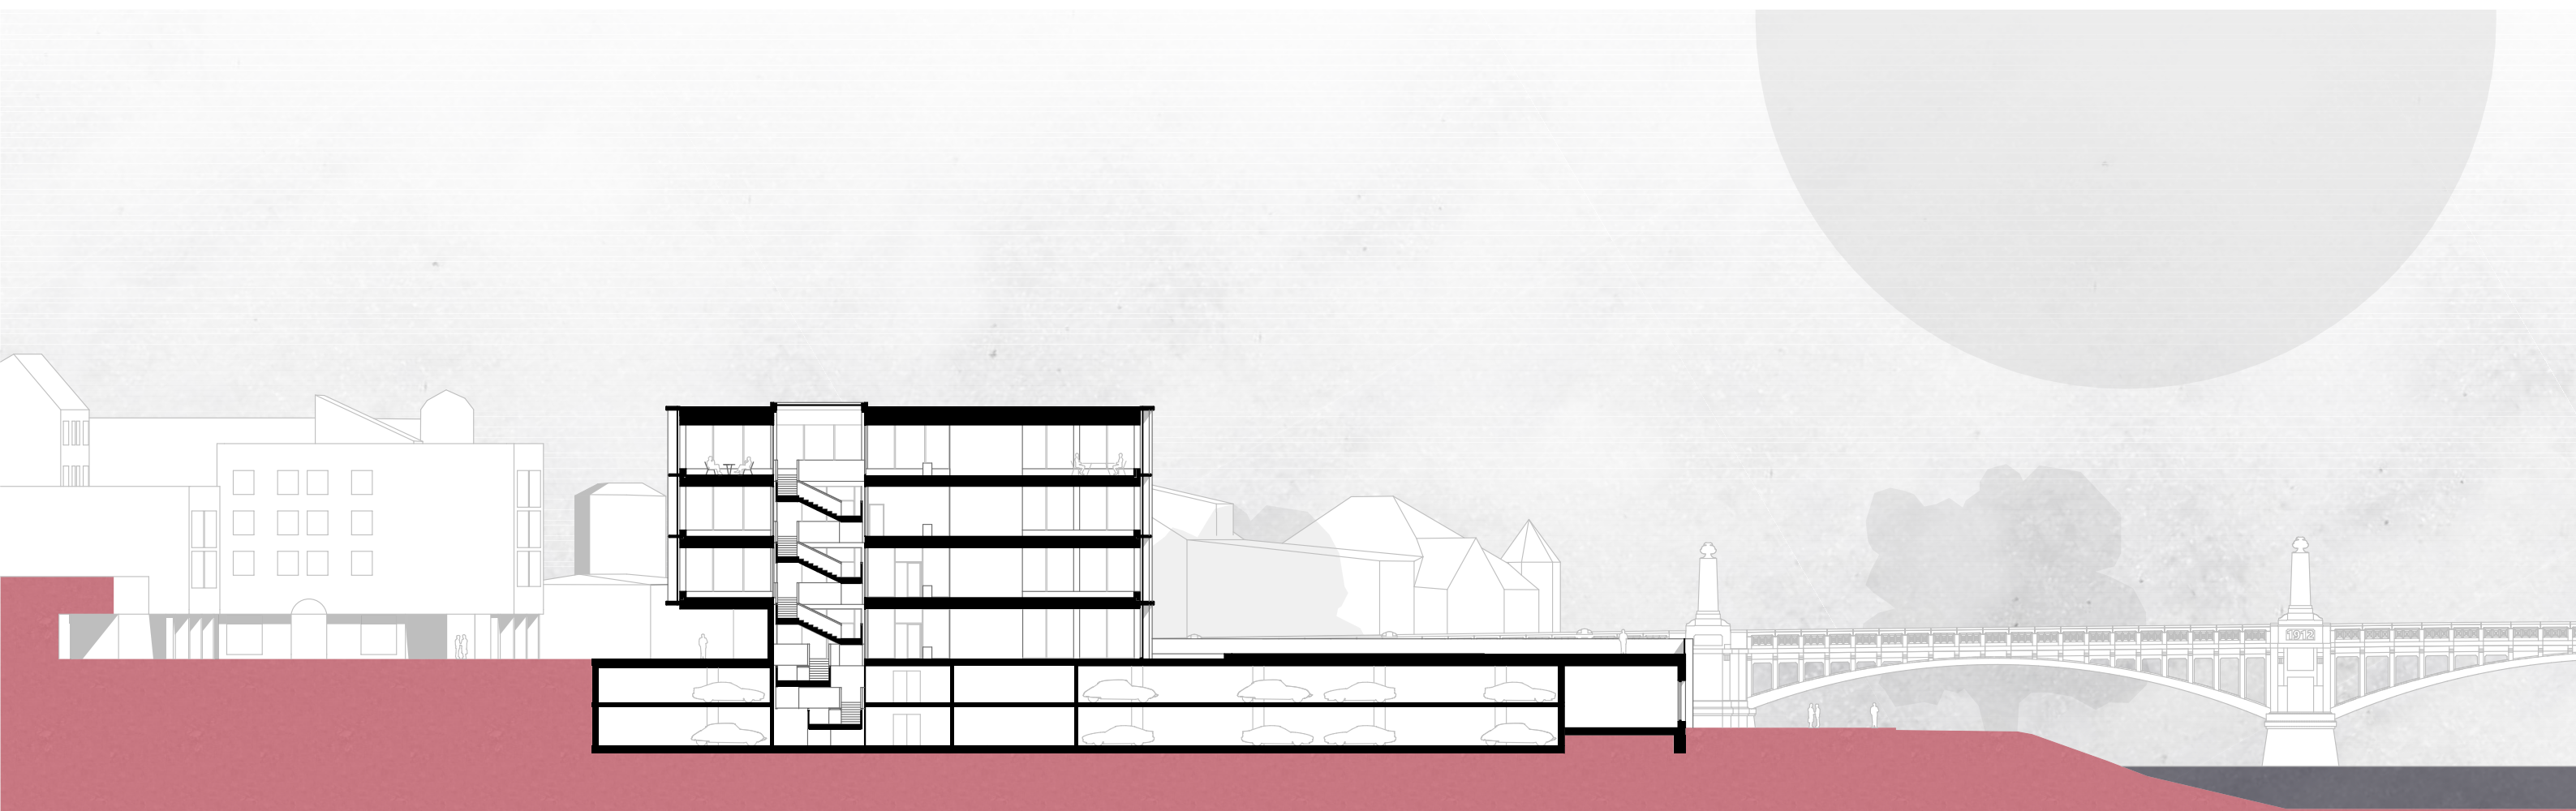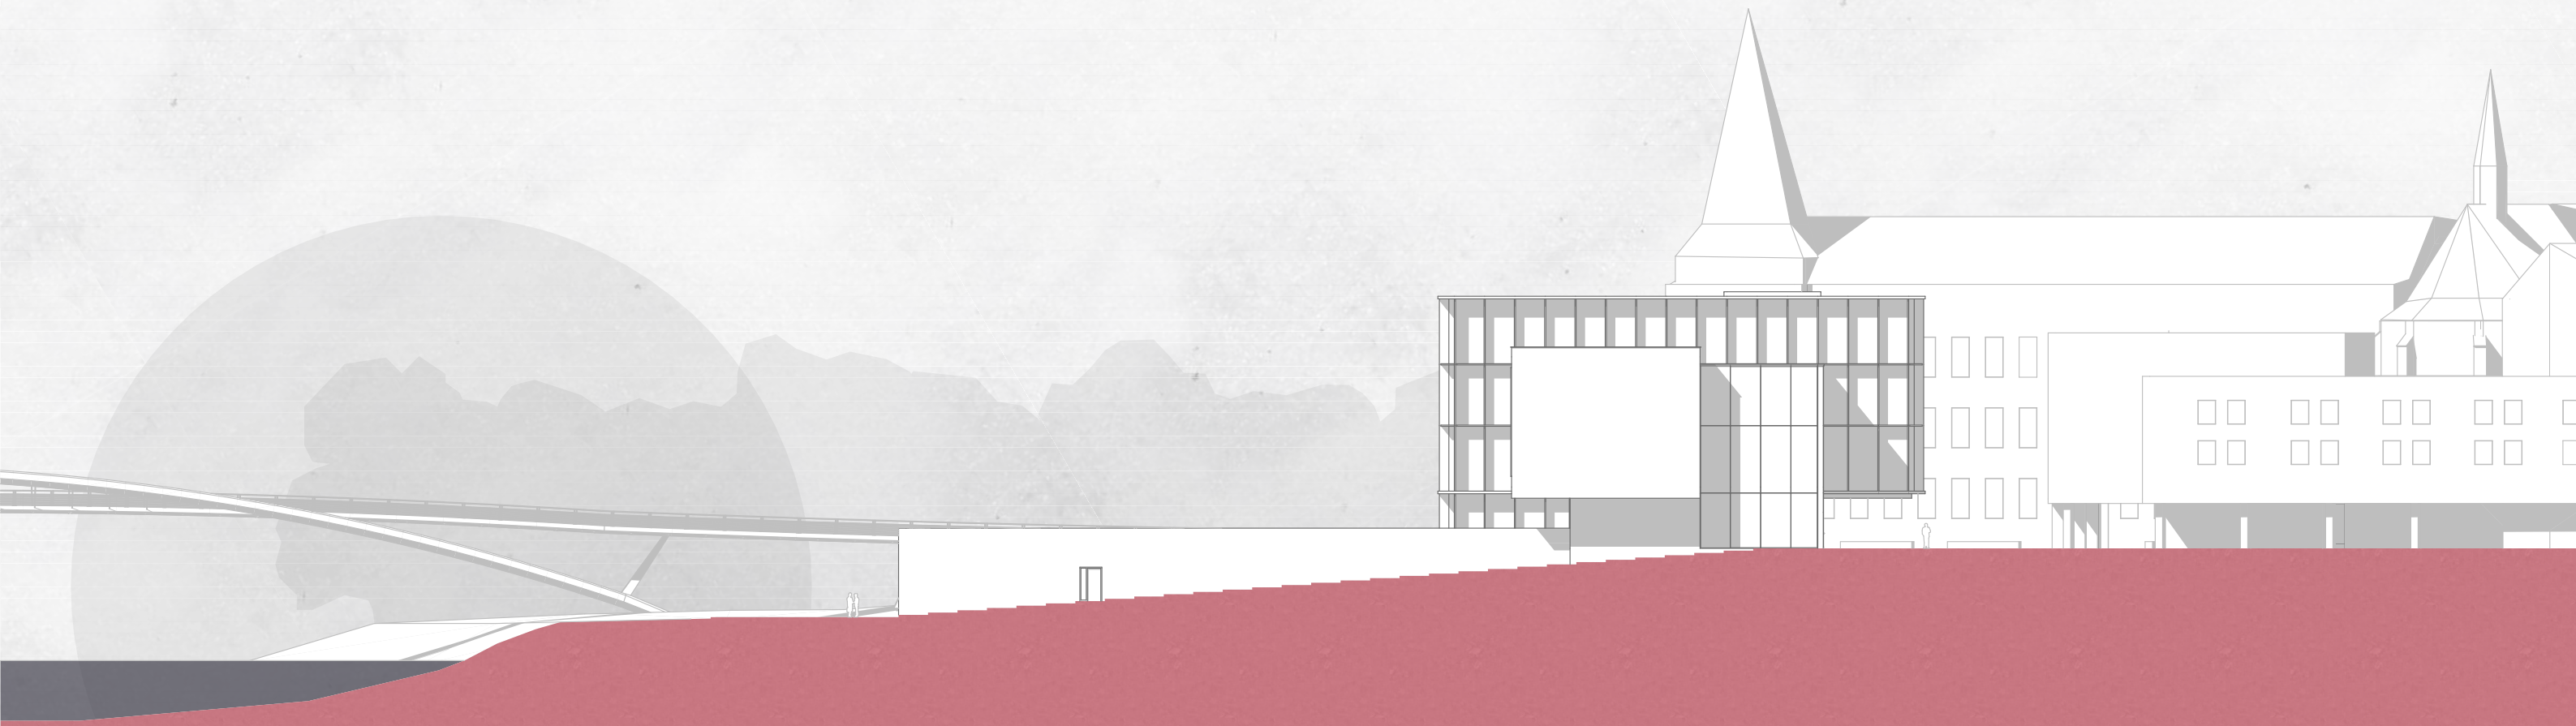


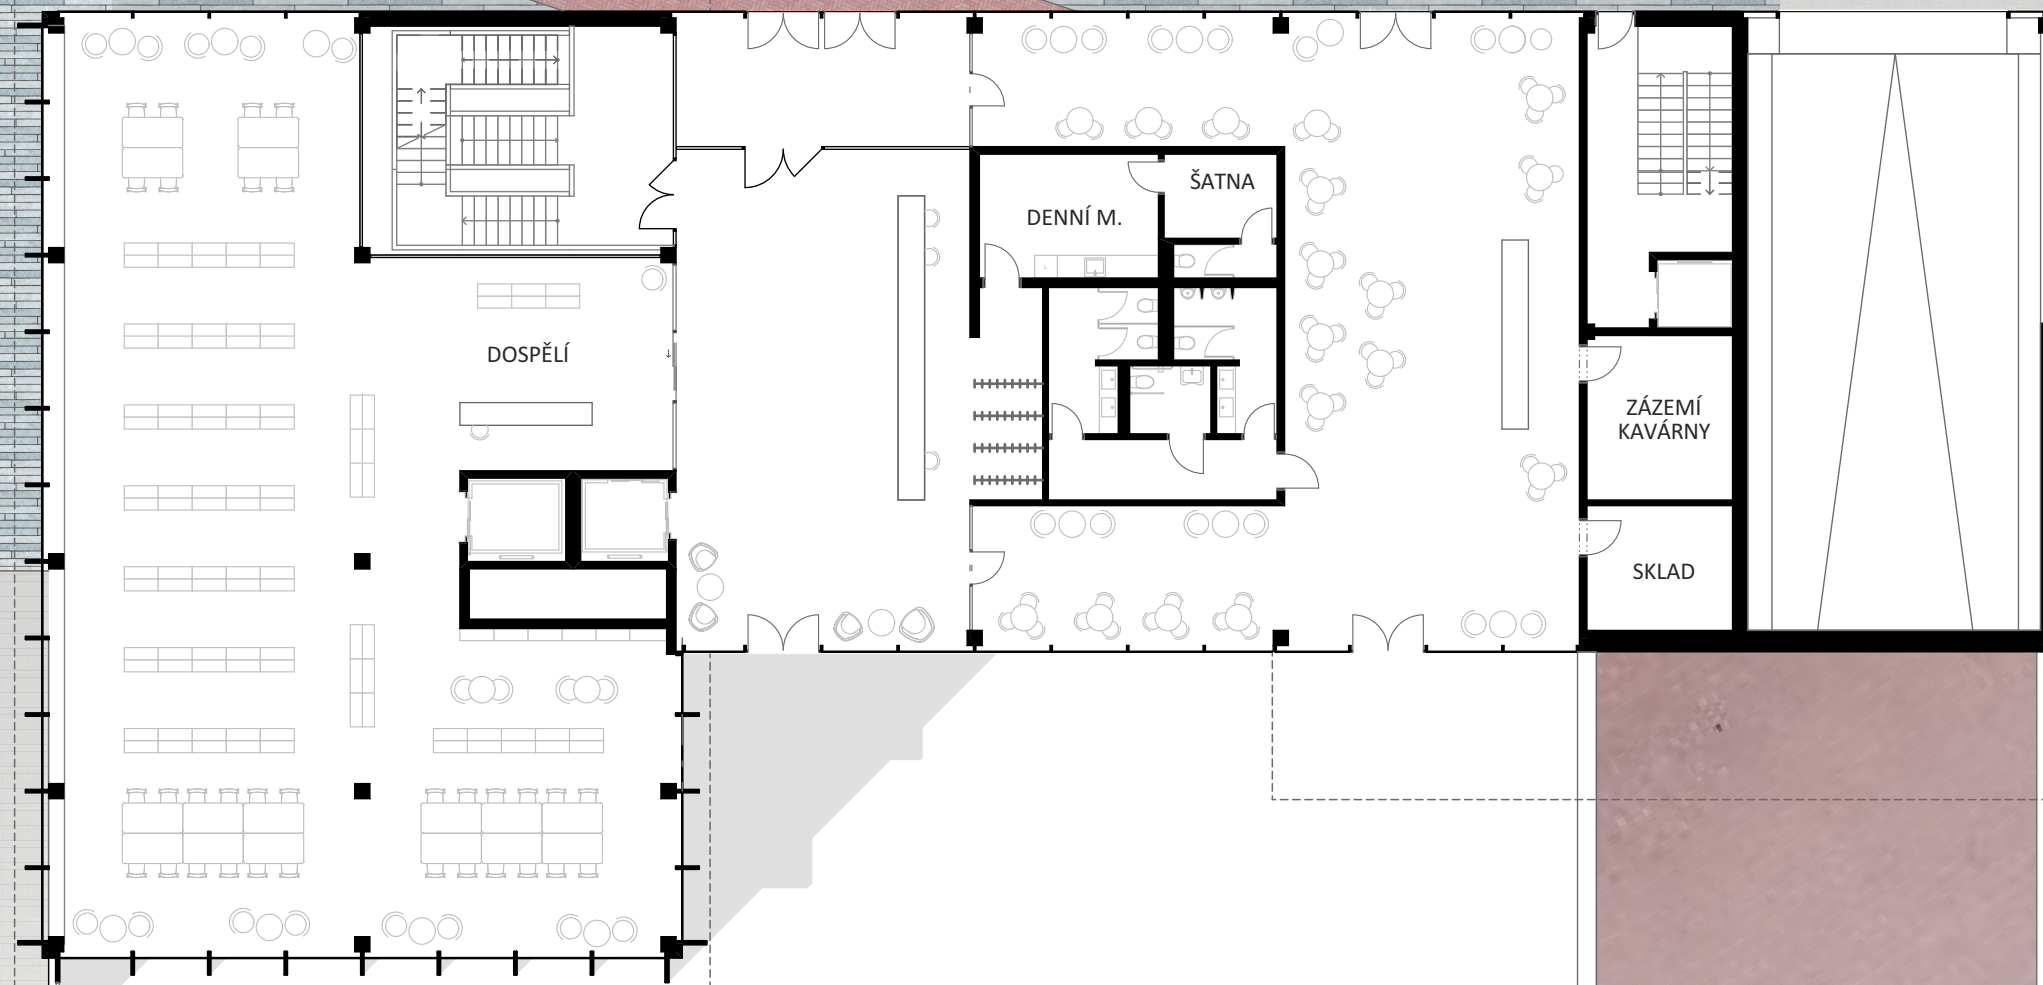

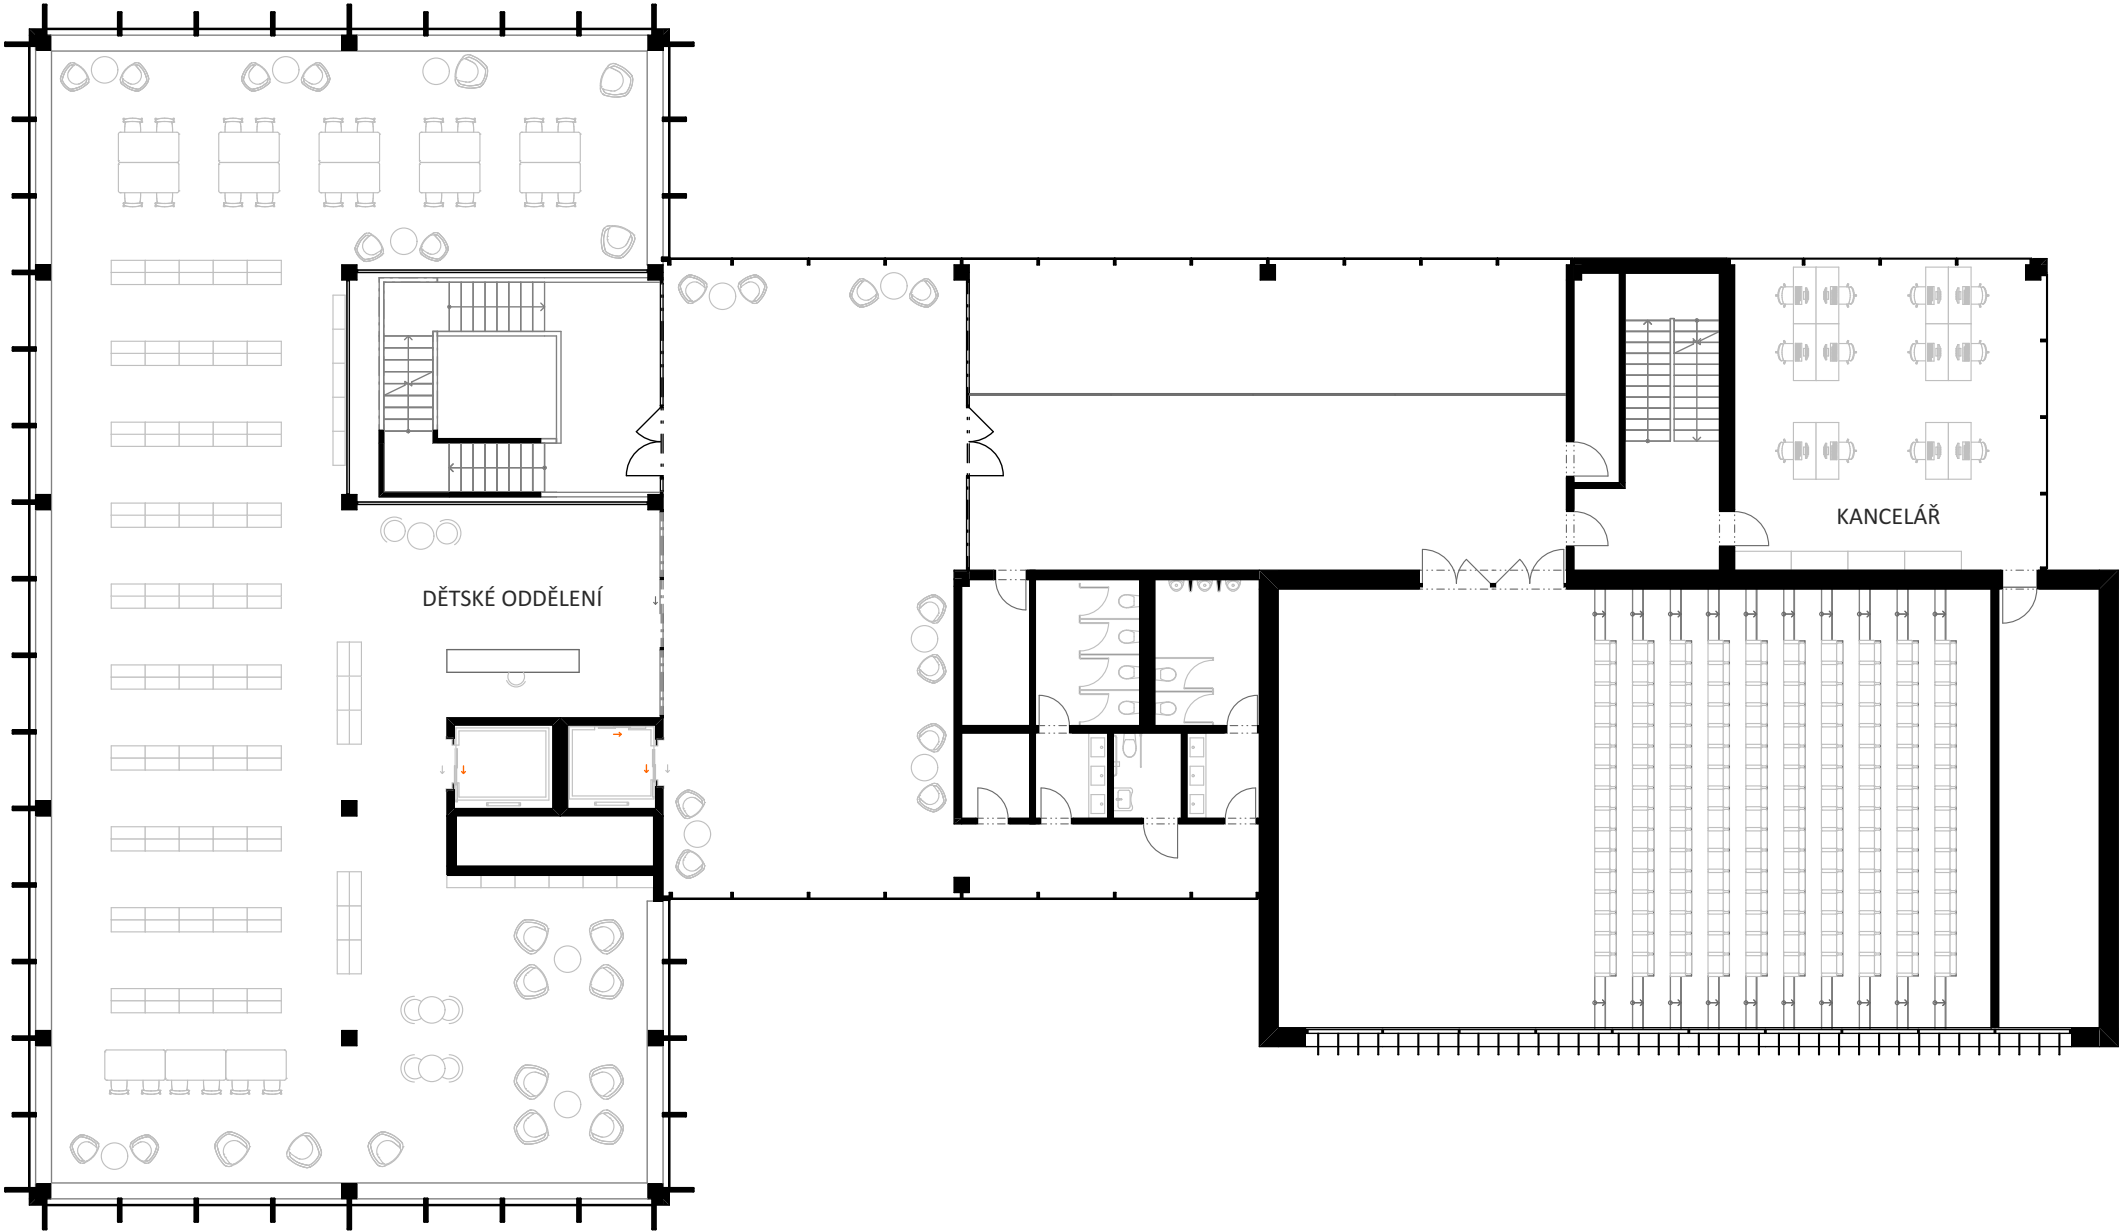


2.NP M 1:200



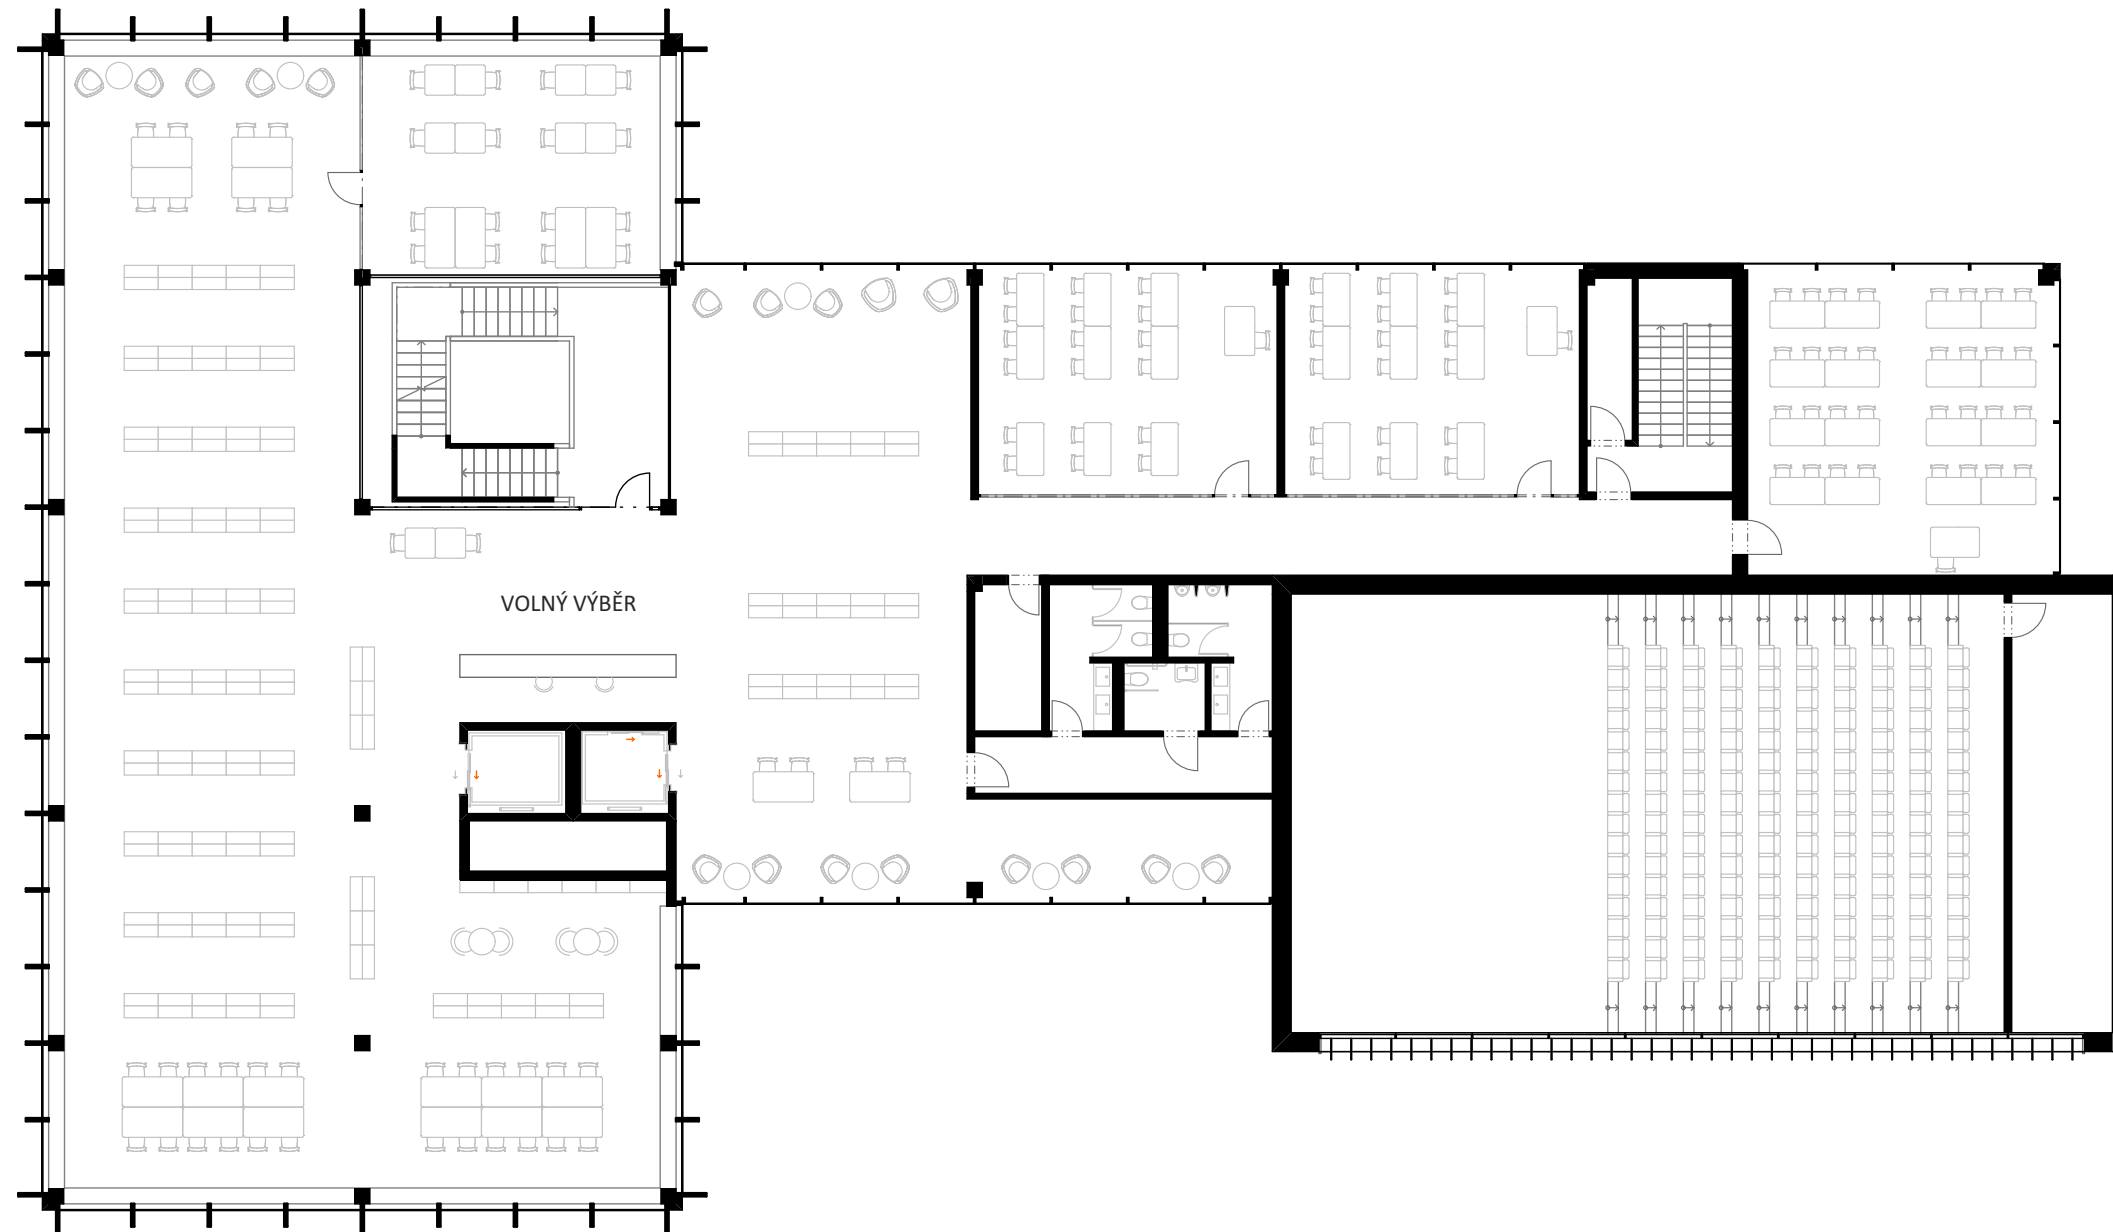

3.NP M 1:200



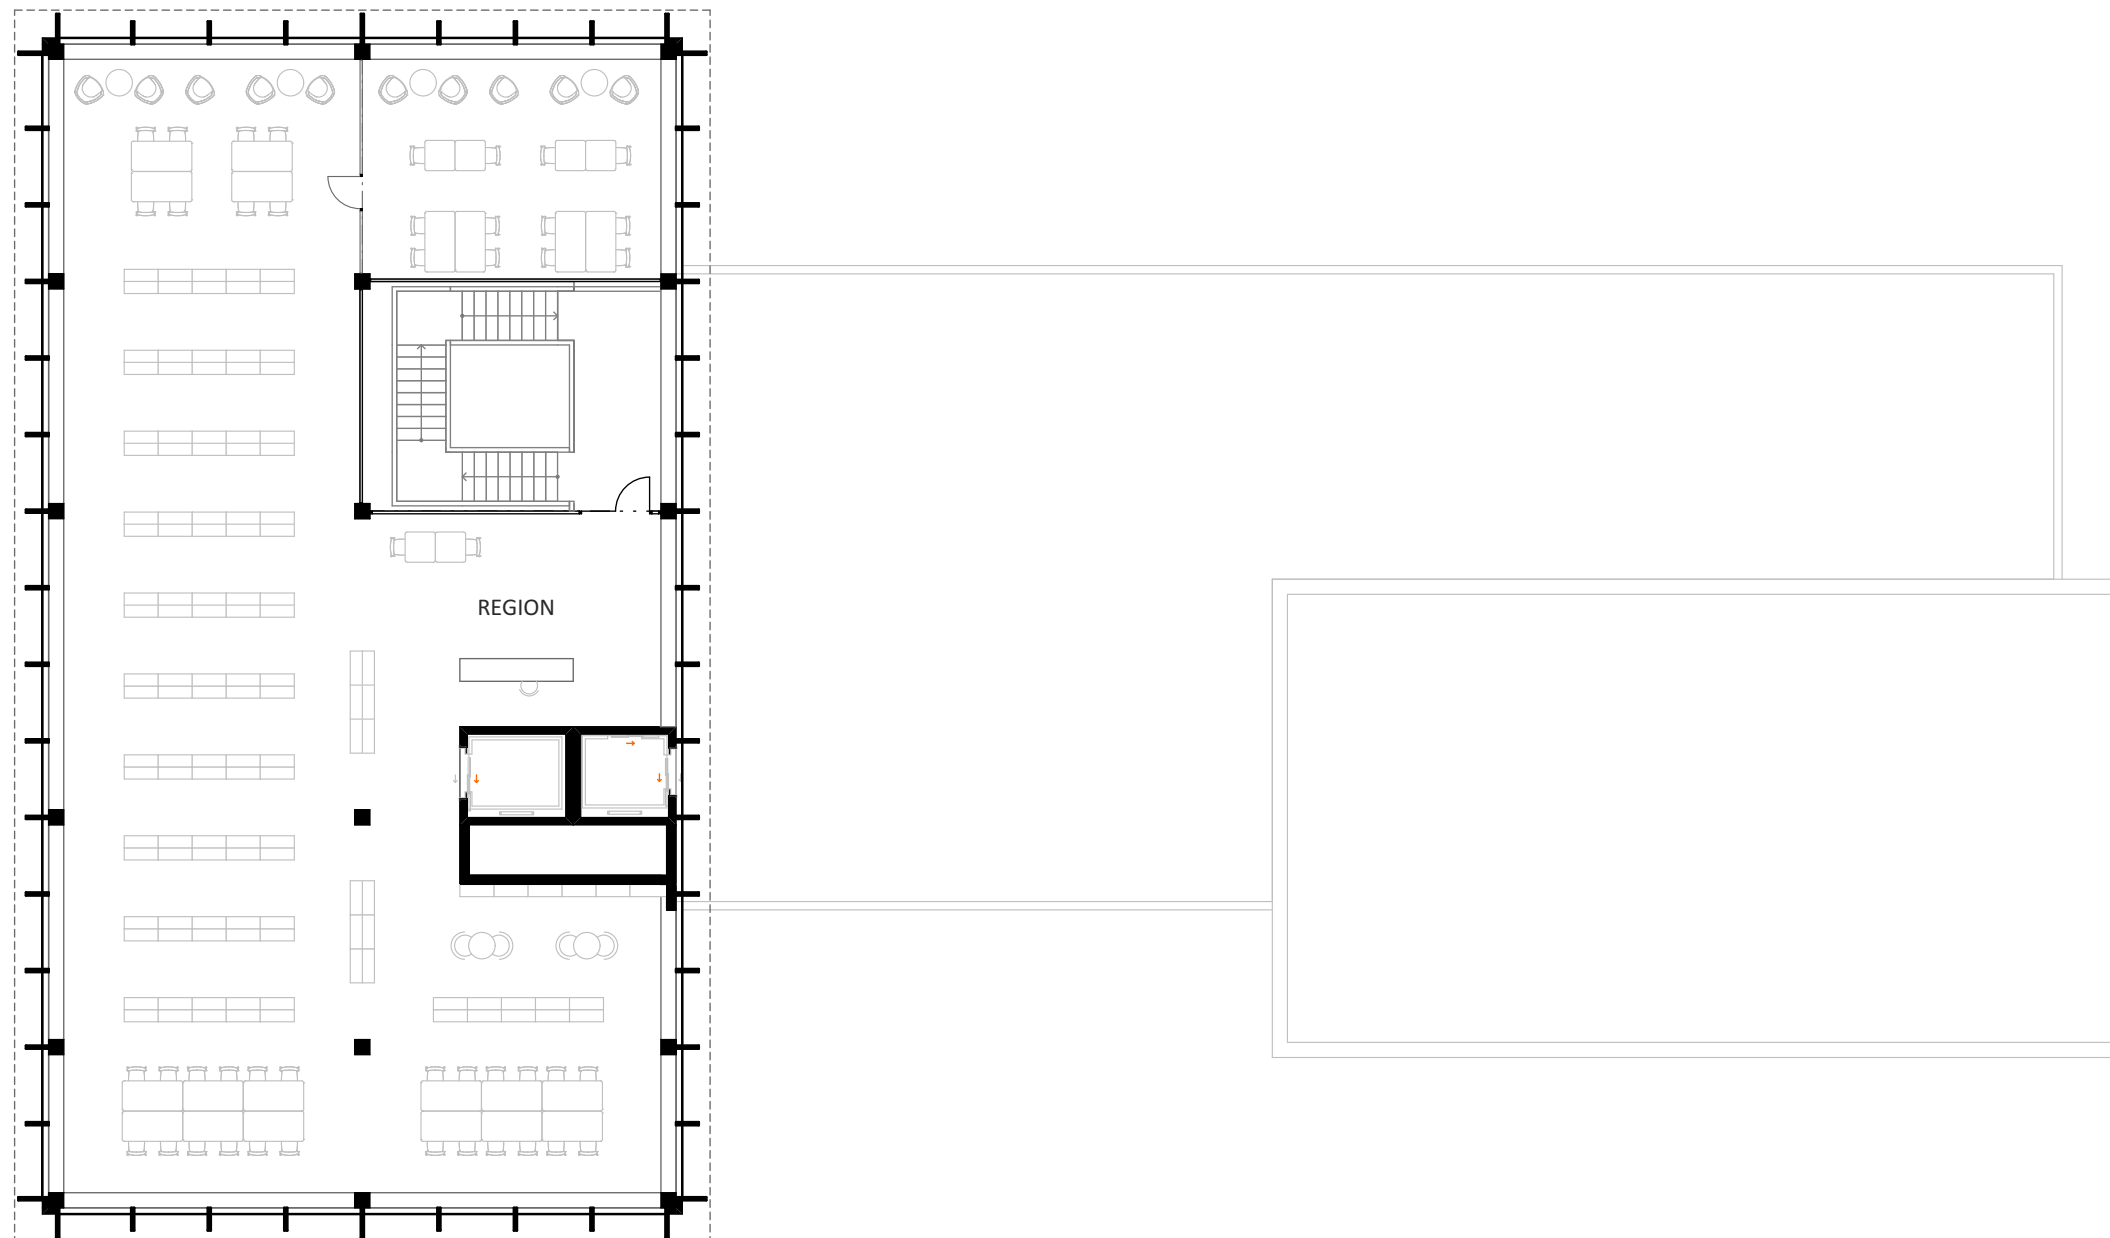

4.NP M 1:200



