




JOSEFÍNA JANDÁKOVÁ, II. ROČNÍK MGR.  
ZS 2023, ATVZ

JESTŘÁBÍ BOUDY

FAKULTA ARCHITEKTURY ČVUT, PRAHA  
ATELIÉR GIRSA, ÚSTAV PAMÁTKOVÉ PÉČE

SITUACE | M 1:200

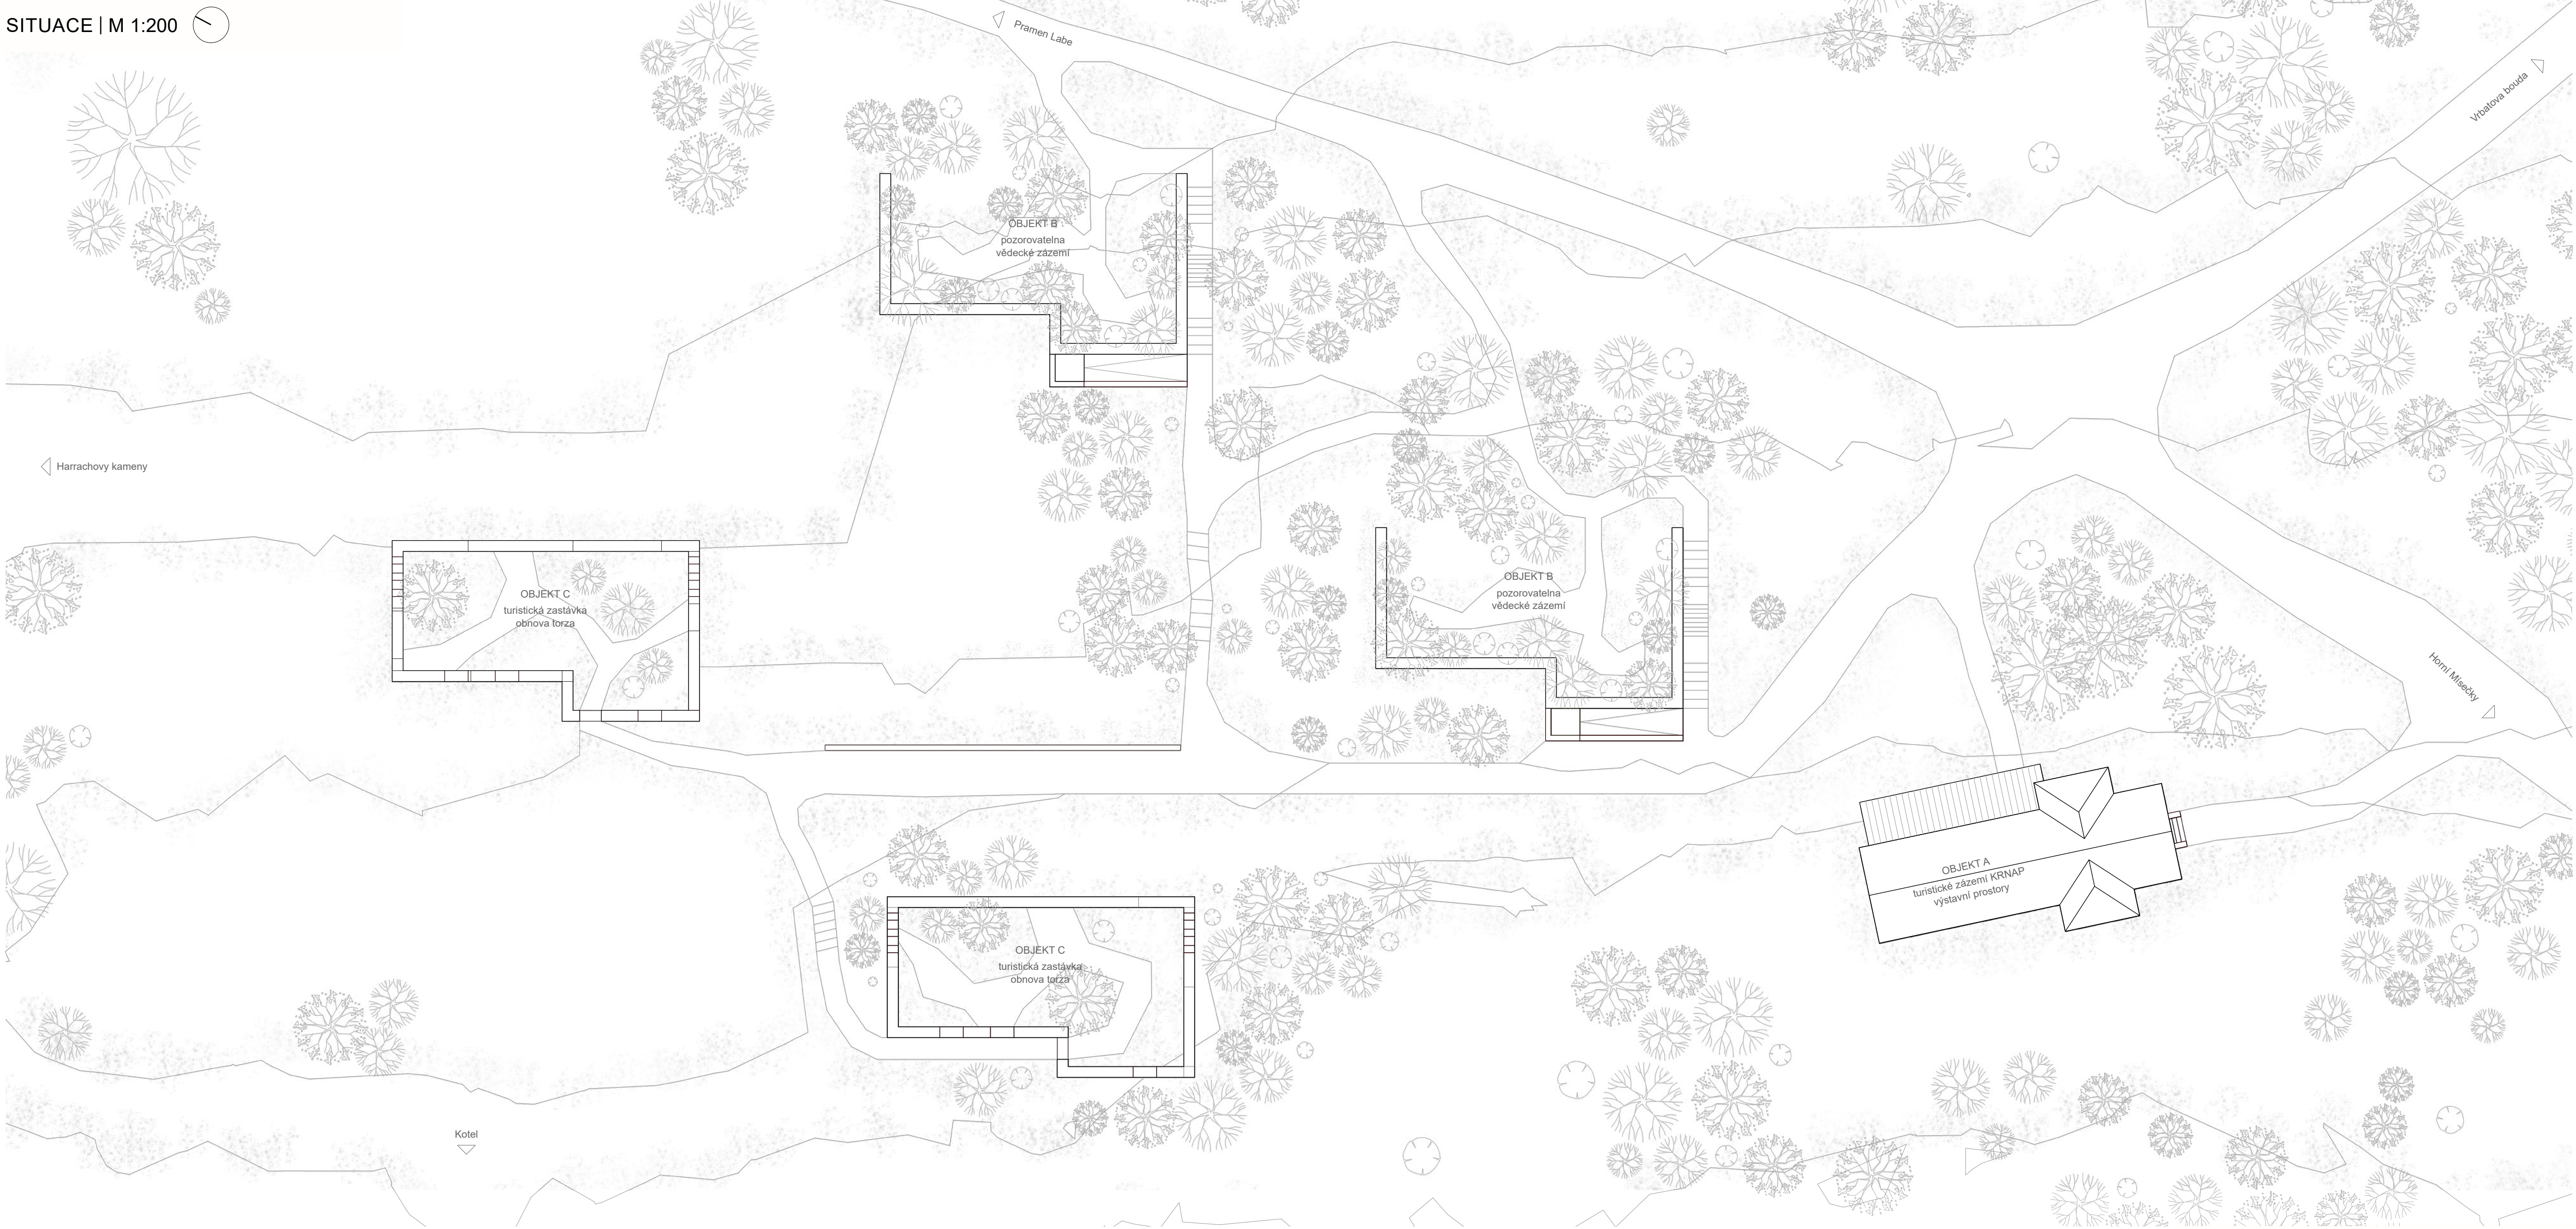


POHLED CELKOVÝ | M 1:200

Jestřábí boudy, dnes již zaniklá skupina horských bud, se nachází pod vrcholem Vrbatova návrší v Křikonších. Boudy byly vybudované v roce 1938 jako kasárna, časem několikrát měnily svou funkci až došlo v roce 1986 k jejich stržení.

Návrh spočívá v částečné obnově, která upomíná původní urbanistické zasažení hmot v terénu, avšak hmoty zůstávají pouze v úrovni bývalých soklů. Dvě spodní boudy upomínají na svou existenci torzálním obnovením obvodových stěn. Horní dvě boudy skýtají v soklech zázemí pro pozorovatelny určené k badatelským účelům. Atypická bouda u staré cesty je jediná obnovená v celé hmotě a nabízí zázemí pro návštěvníkovou infrastrukturu s možností výstavního prostoru.




PŮDORYS 1.NP | OBJEKT A | M 1:100

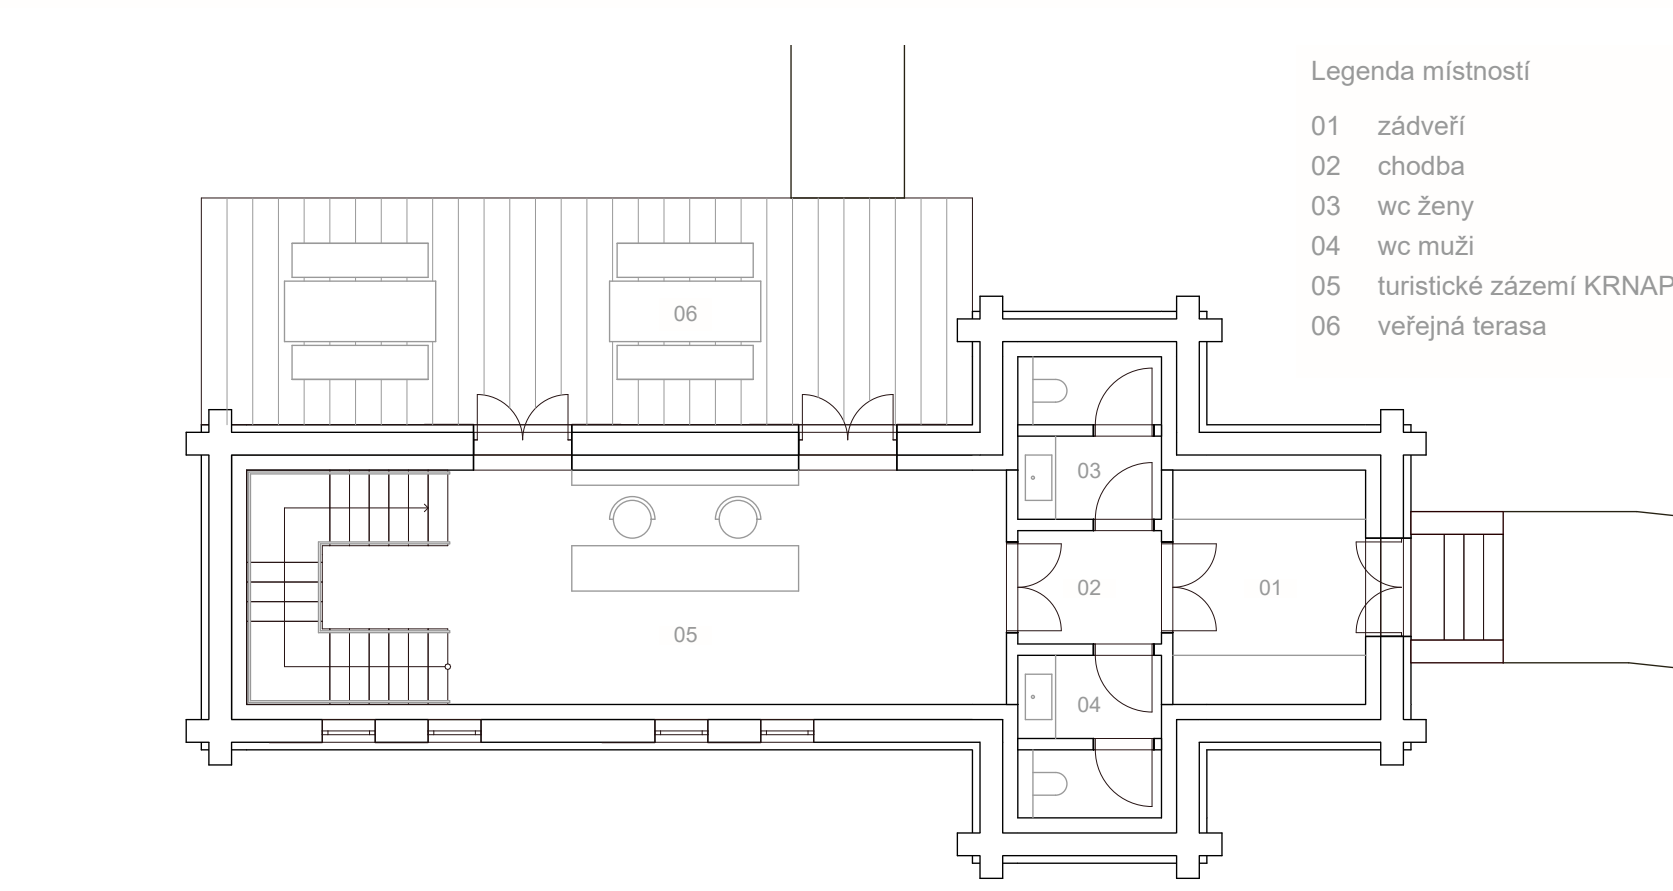

POHLED SV | OBJEKT A | M 1:100




ŘEZ | OBJEKT A | M 1:100

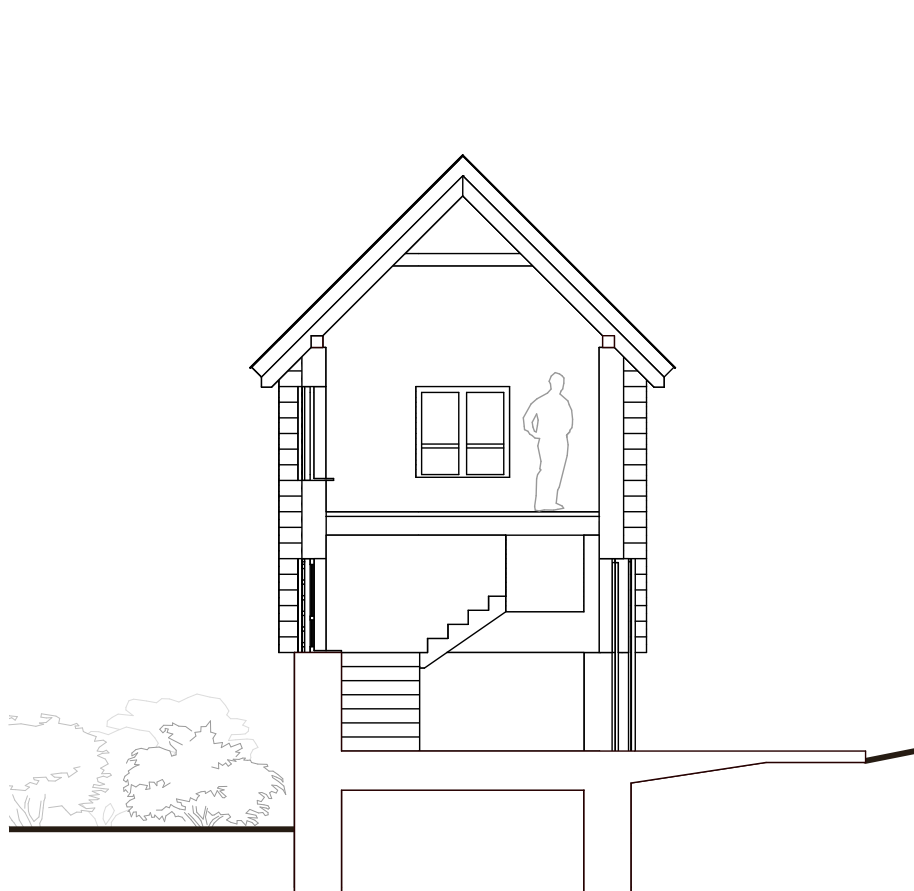

POHLED JV | OBJEKT A | M 1:100



PŮDORYS 1.NP | OBJEKT B | M 1:100

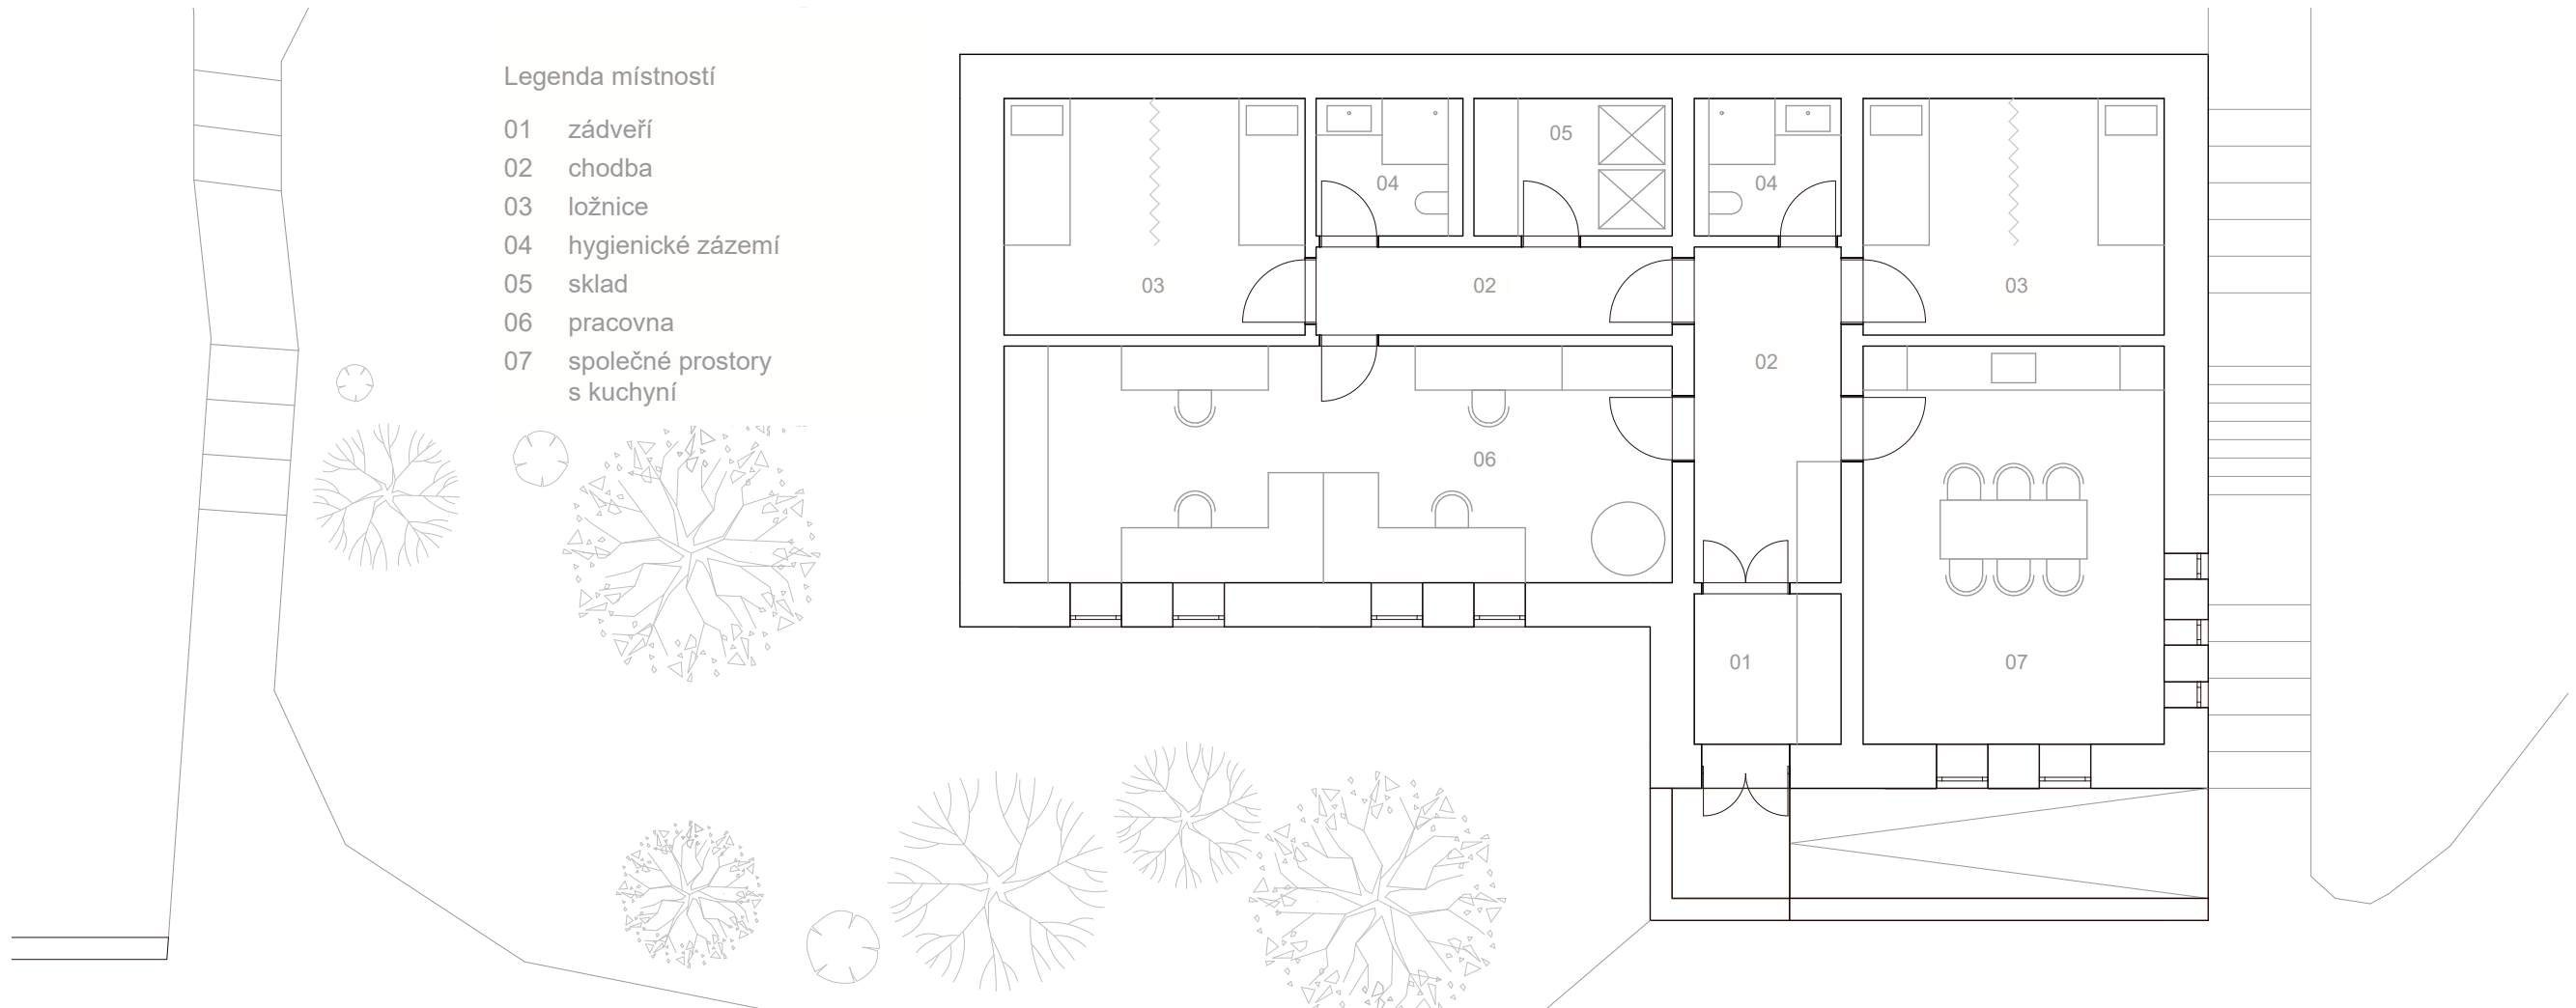

ŘEZ | OBJEKT C/B | M 1:100

