




ATELIÉR GIRSA
ÚSTAV PAMÁTKOVÉ PÉČE
FA ČVUT

JOSEFÍNA JANDÁKOVÁ
JESTŘÁBÍ BOUDY
ZS 2023

Jestřábí boudy, dnes již zaniklá skupina horských bud, se nachází pod vrcholem Vrbatova návrší v Krkonoších. Boudy byly vybudované v roce 1938 jako kasárna, časem několikrát měnily svou funkci až došlo v roce 1986 k jejich stržení.


Návrh spočívá v částečné obnově, která upomíná původní urbanistické zasedání hmot v terénu, avšak hmoty zůstávají pouze v úrovni bývalých soklů. Dvě spodní boudy upomínají na svou existenci torzálním obnovením obvodových stěn. Horní dvě boudy skýtají v soklech zázemí pro pozorovatelný určené k badatelským účelům. Atypická bouda u staré cesty je jediná obnovena v celé hmotě a nabízí zázemí pro návštěvnickou infrastrukturu s možností výstavního prostoru.

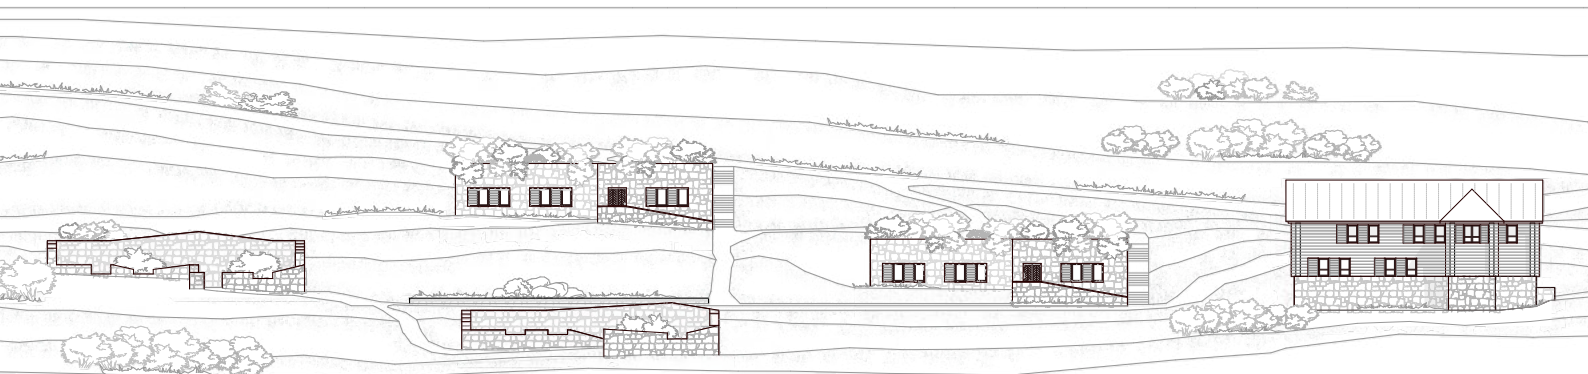





Legenda místností

01	zádveří	08,40 m ²
02	chodba	02,85 m ²
03	wc ženy	04,10 m ²
04	wc muži	04,10 m ²
05	turistické zázemí KRNAP	31,15 m ²
06	veřejná terasa	30,60 m ²
07	výstavní prostory	40,60 m ²
08	sklad	08,90 m ²

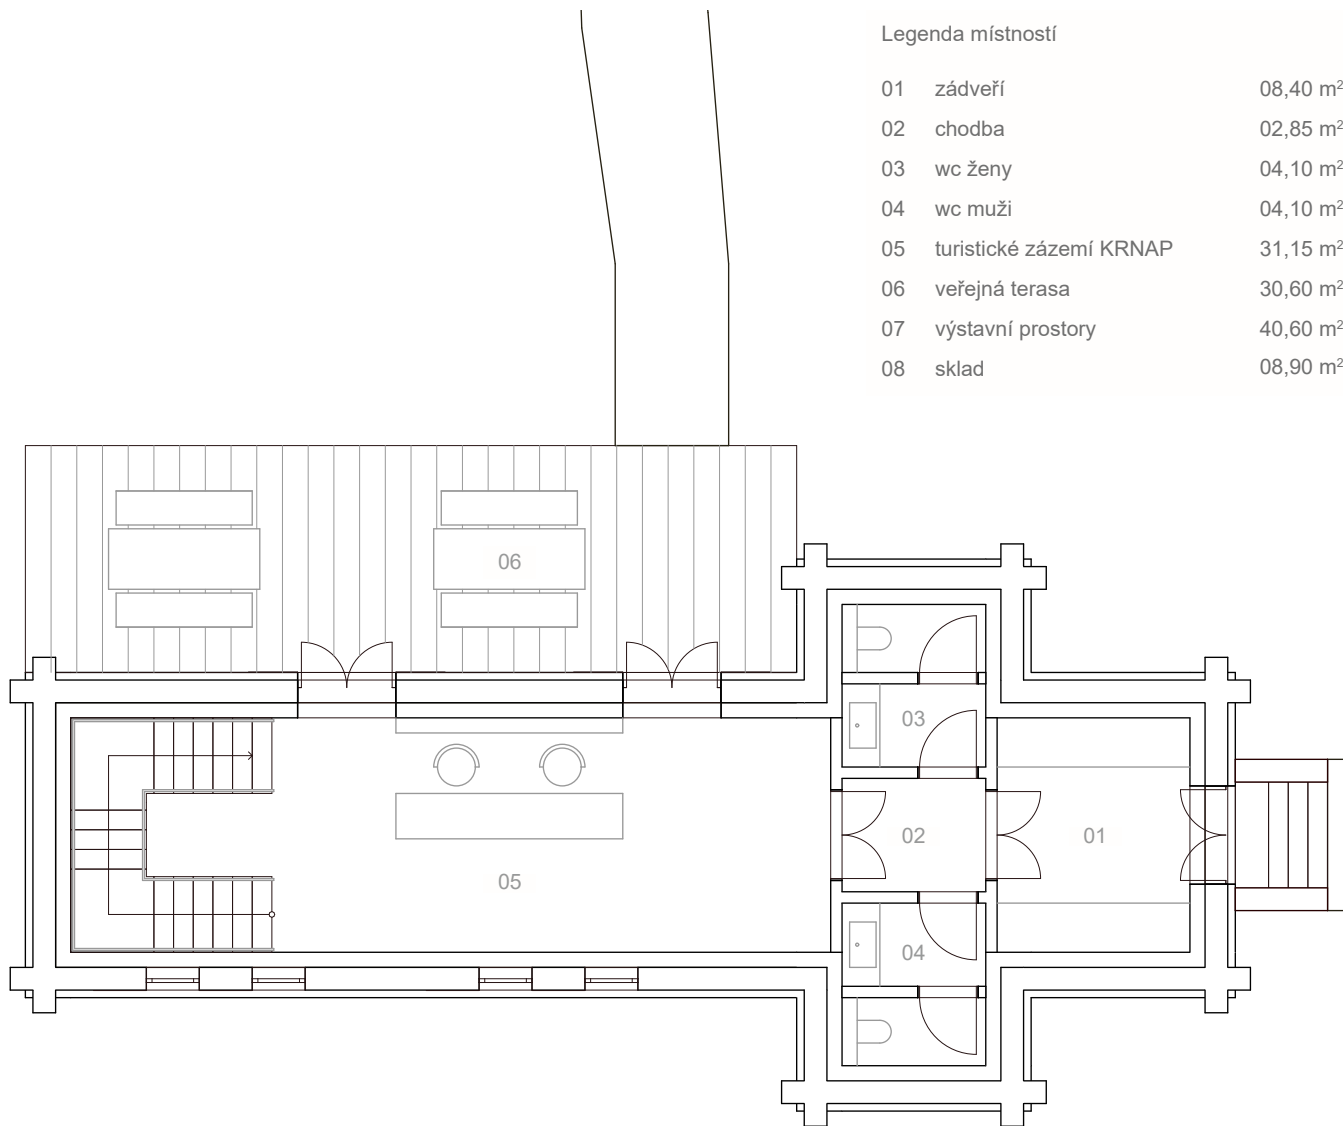


1.NP | M 1:100

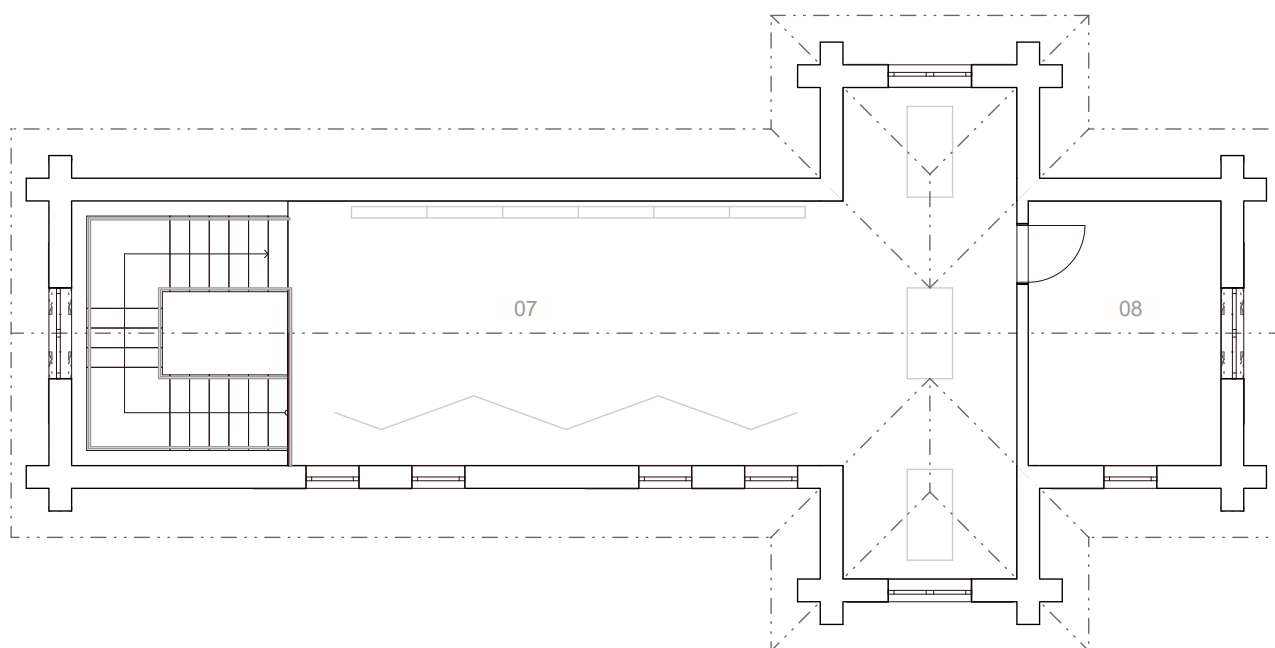

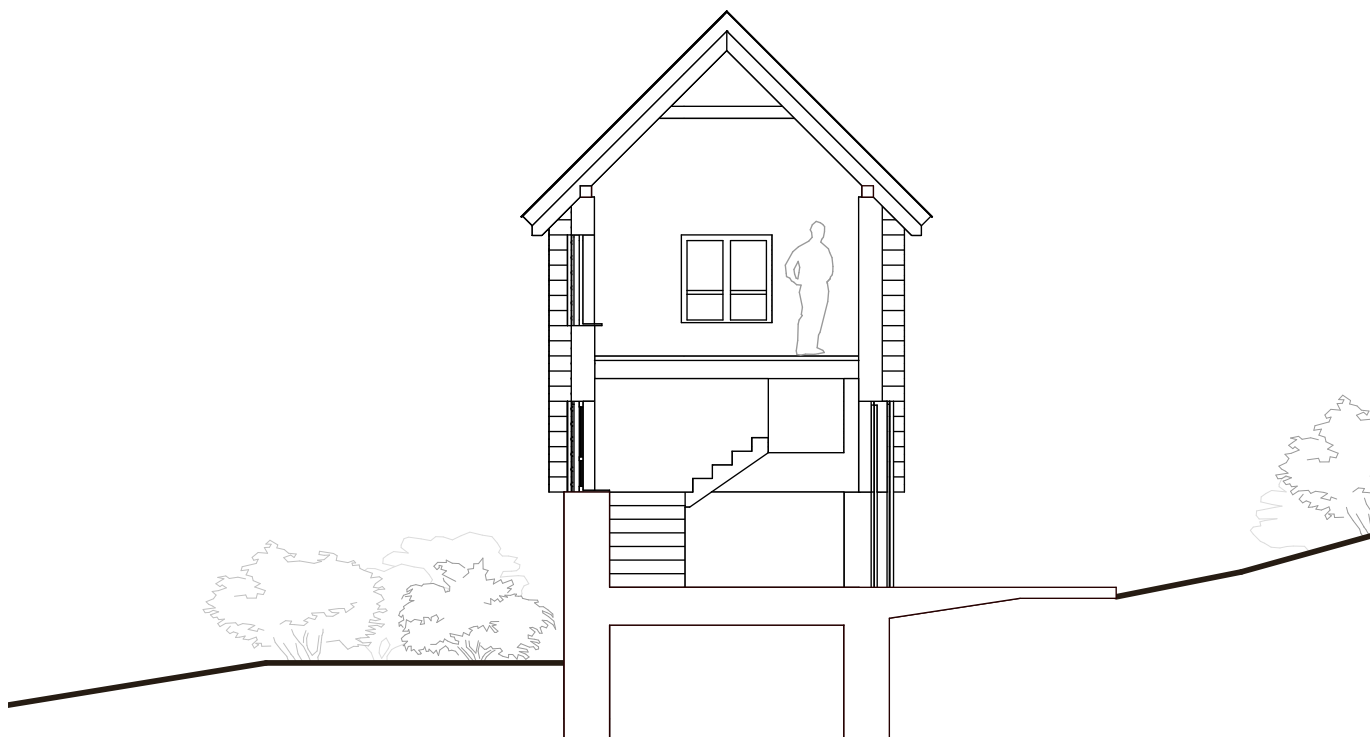

ŘEZ PŘÍČNÝ | M 1:100

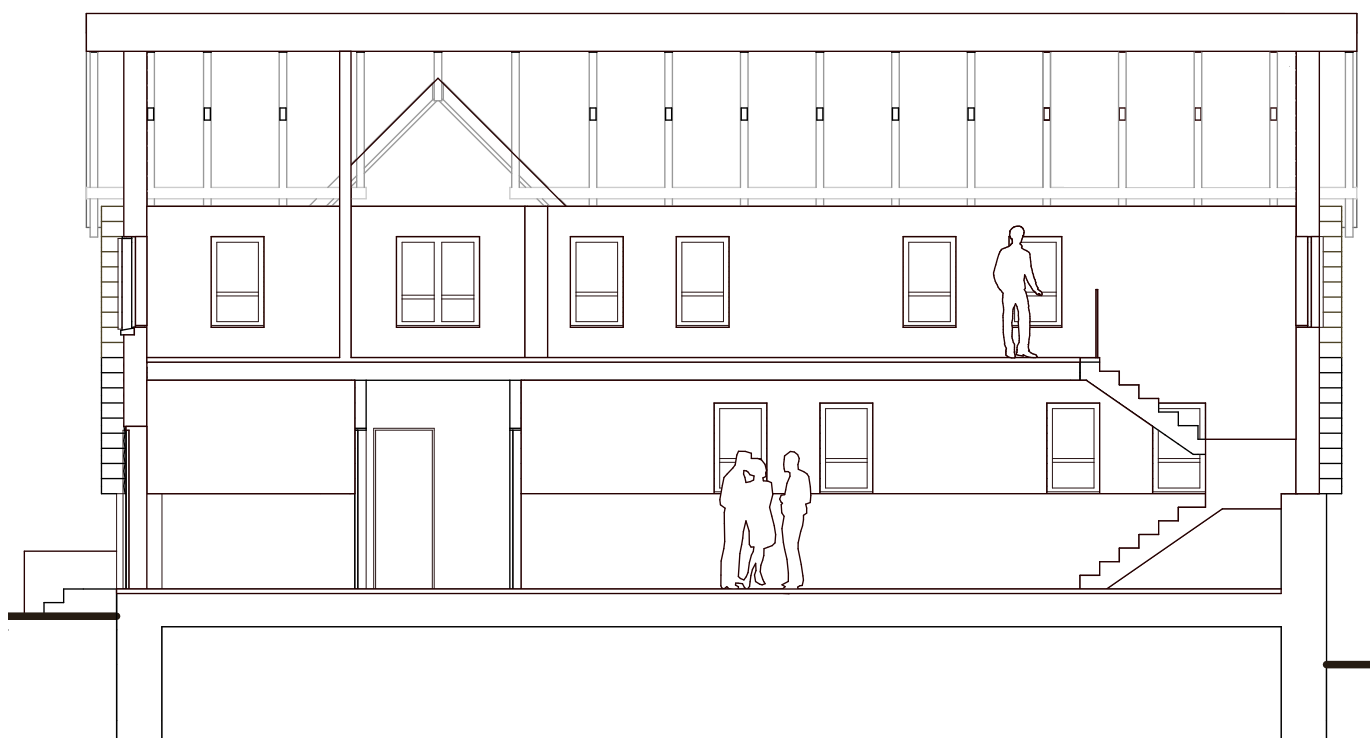




POHLED SV



POHLED SZ

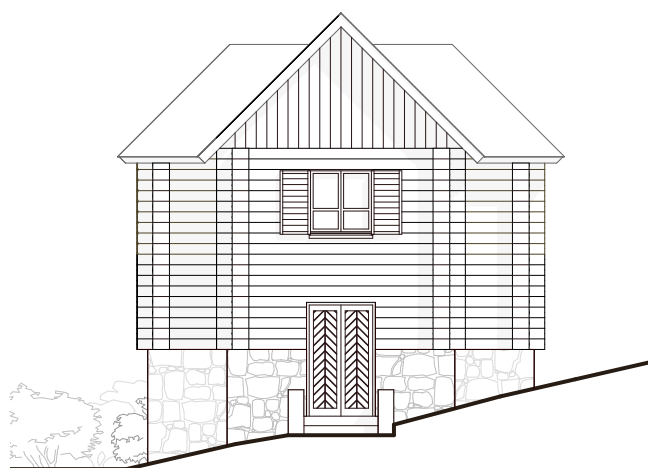

POHLED JV





OBJEKT A

POHLED JZ


Legenda místností


01	zádveří	04,10 m ²
02	chodba	09,15 m ²
03	ložnice	13,20 m ²
04	hygienické zázemí	03,75 m ²
05	sklad	05,00 m ²
06	pracovna	29,35 m ²
07	společné prostory s kuchyní	22,25 m ²

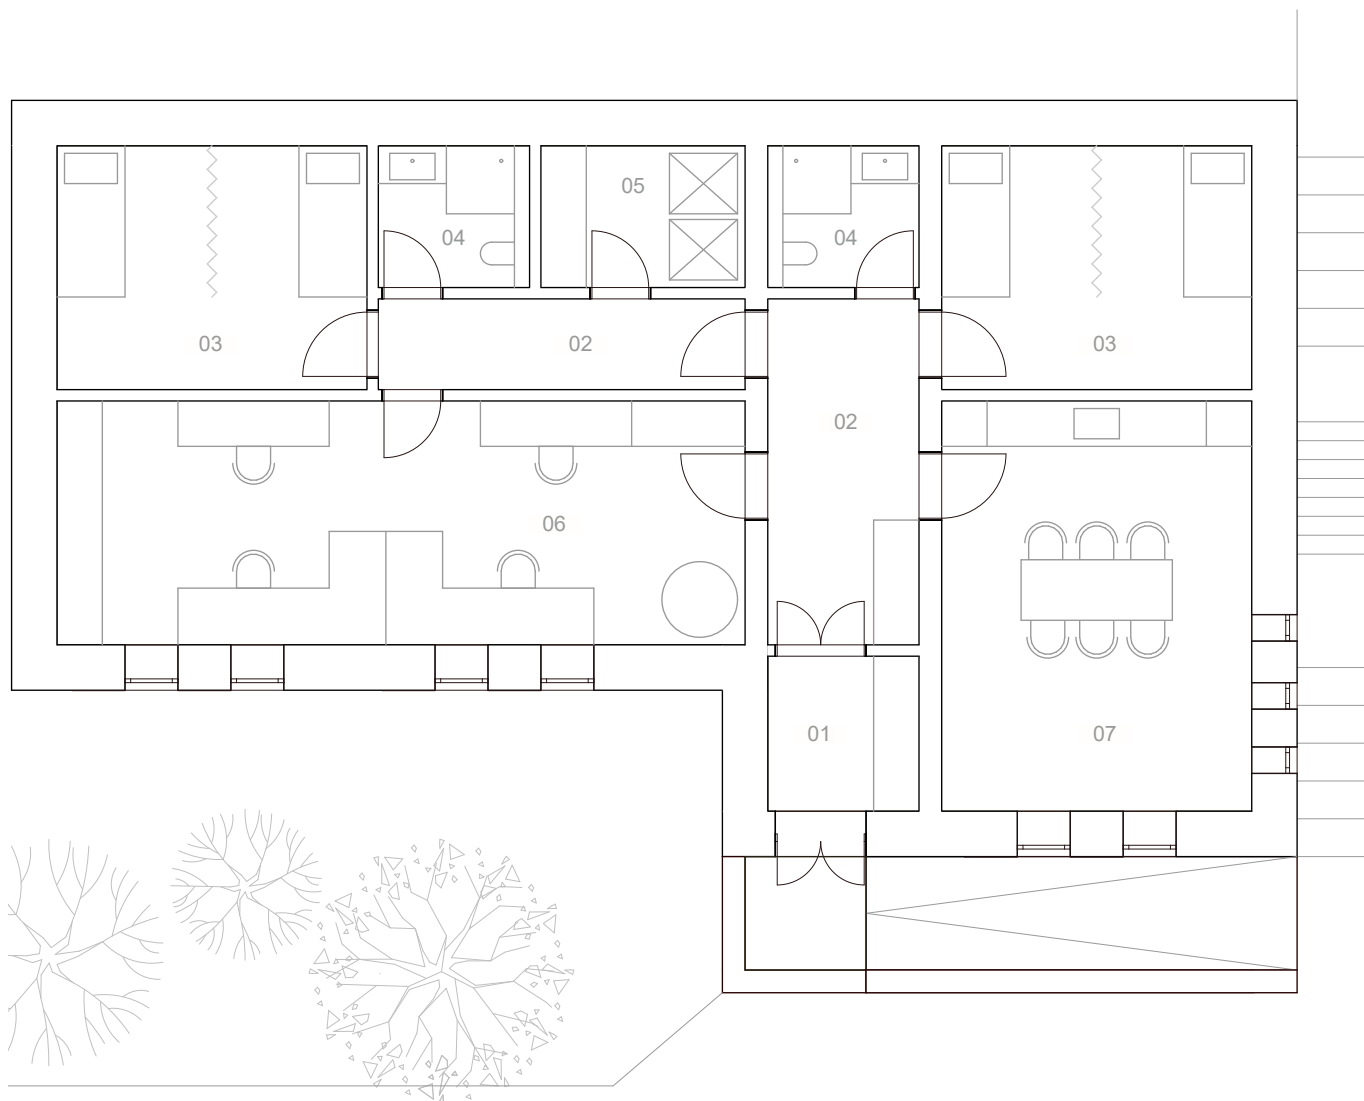

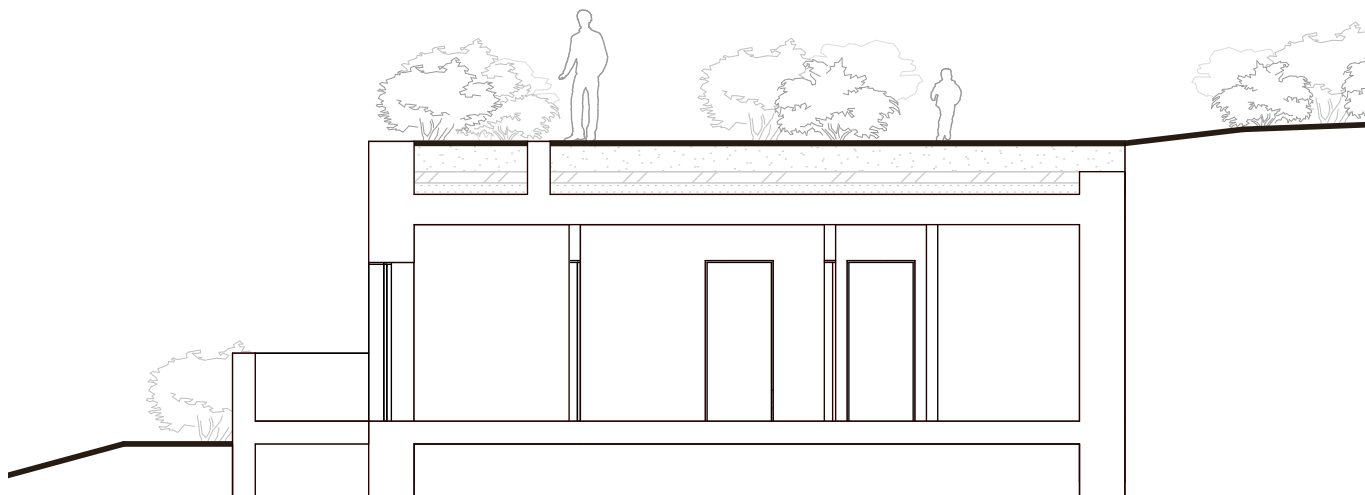


ŘEZ PŘÍČNÝ | M 1:100

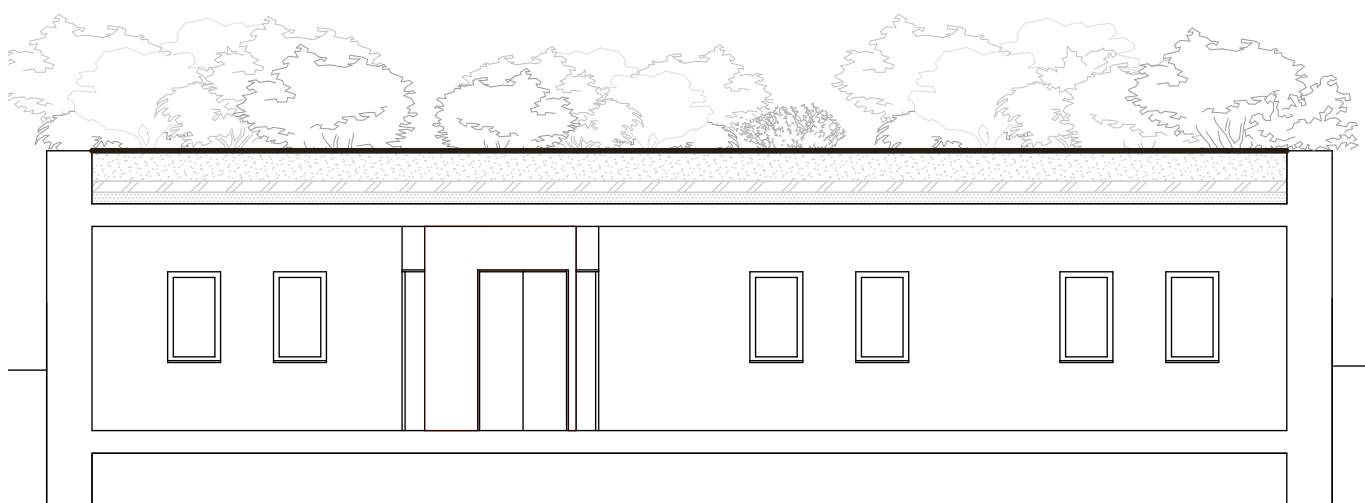

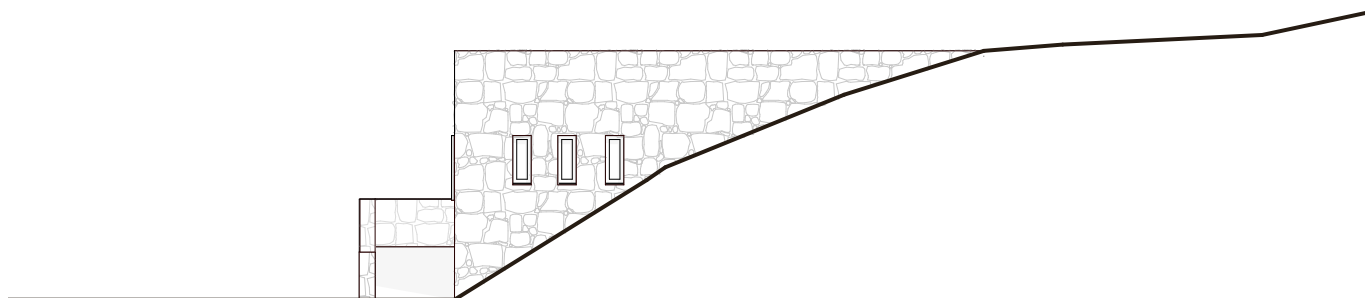


POHLED JV

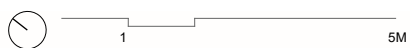

OBJEKT B

POHLED JZ

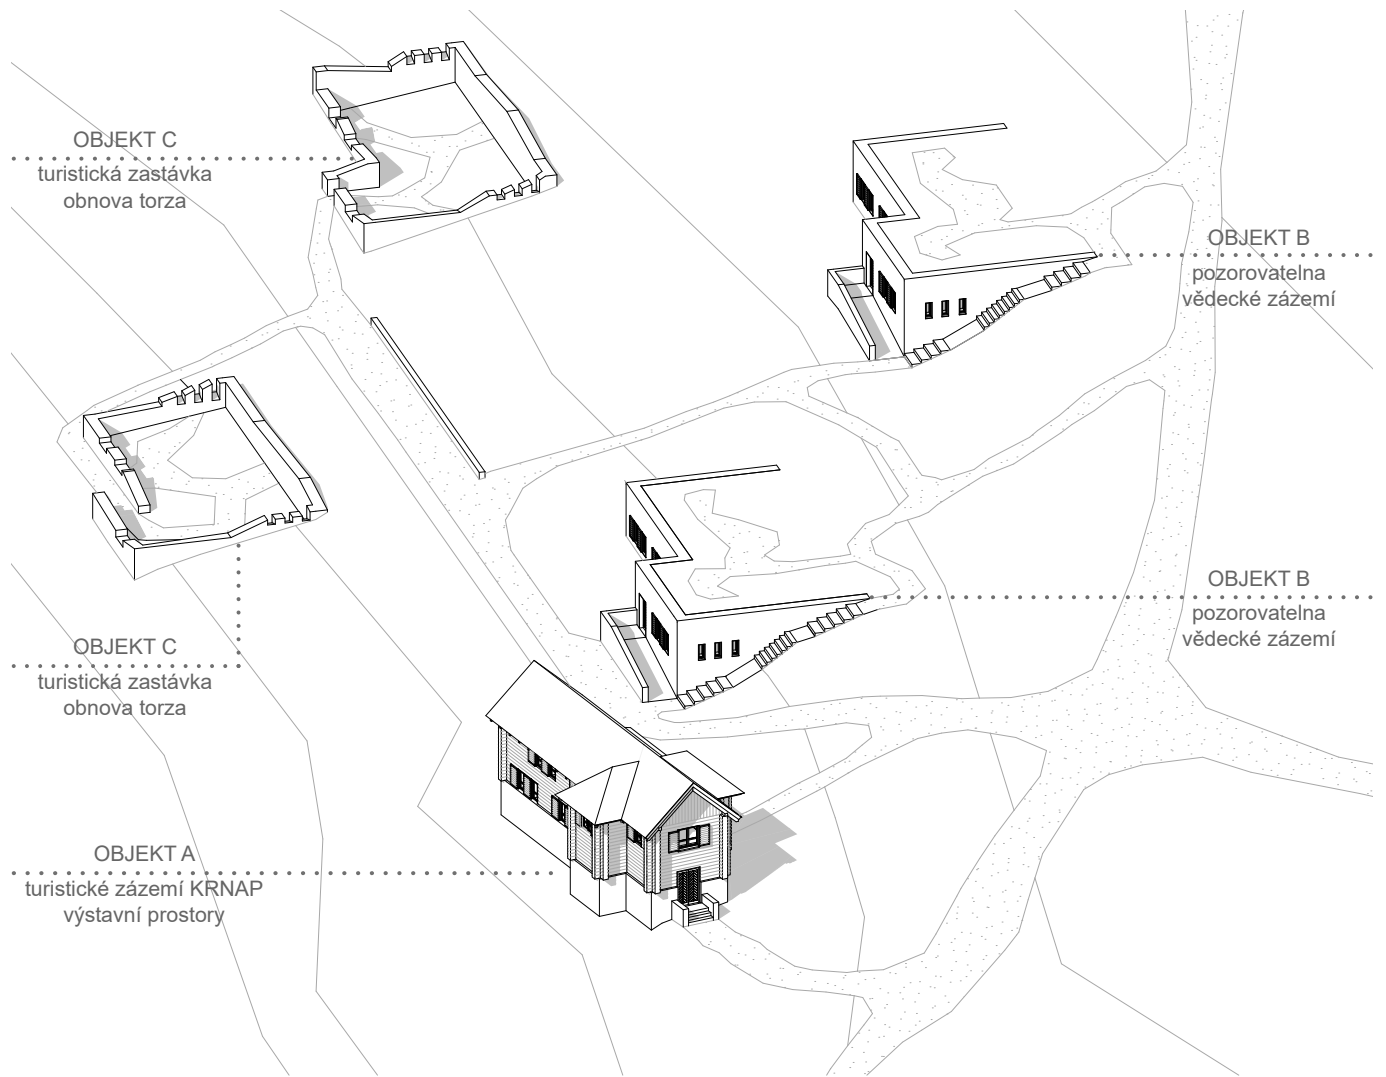

AXONOMETRIE

