




KINO

KUSAMA
YAYOI
本間 雅生
2019.10.18

阿部 知子
2019.10.18

2019.10.18

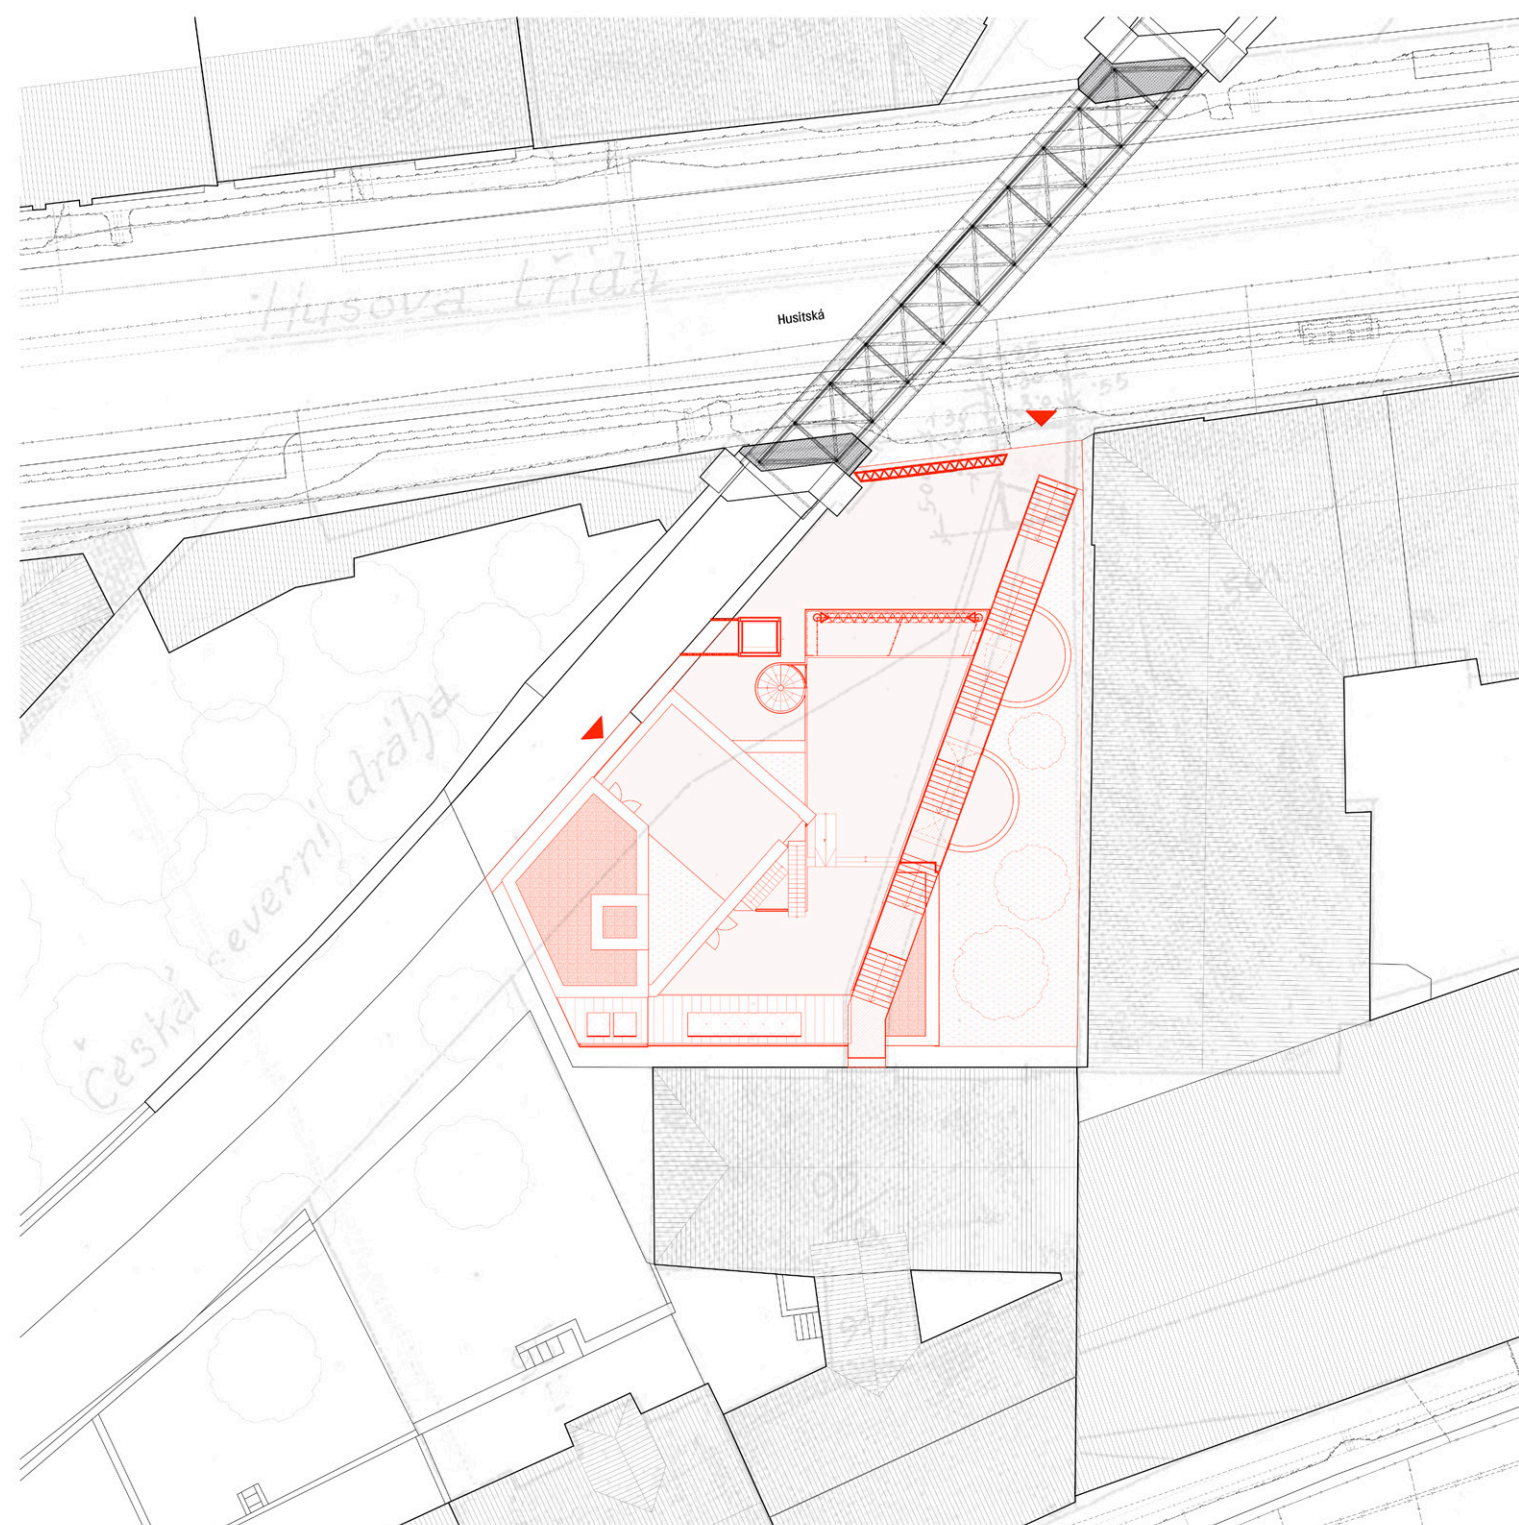


MĚSTSKÝ PROJEKTOR
ALEŠ KRAJČI
ATELIÉR CÍSLER PAZDERA
ZS 2023/24
ATRN
FAKULTA ARCHITEKTURY ČVUT


Ateliérový realizační projekt se zabývá kon-
strukčním řešením městského kina v
Husitské ulici dle studie z předchozího semestru.


Navržený objekt kina je o čtyřech nadzemních
podlažích. Hmota souboru vychází z původního
svažitého terénu, inspirované drobným lehkým
sezením, které využívali obyvatelé přilehlého
objektu. Snaží se svou funkční hmotou nahradit
stávající půdní profil. Objem přístupového pro-
storu v úrovni cyklostezky je o půl podlaží níže
než je úroveň komunikace, díky tomu je hmota
méně nápadná a nevytváří novou bariéru. V místě
kontaktu s ulicí je na pozici uliční čáry navržena
pevná kovová konstrukce z příhradových
profilů, která nese projekční plochu letní scény.
Konstrukce je opláštěna pouze perforovaným
obalem, který svou propustností ponechává vizu-
ální kontakt s ulicí. Stávající schodiště je ve
své poloze obnoveno, podpořeno nosnou zděnou
konstrukcí s klenutými oblouky inspirovanými
vizuální stopou stávající konstrukce schodiště.


Projekt je vypracován formou prováděcí doku-
mentace komplexního digitálního modelu objek-
tu – BIM.




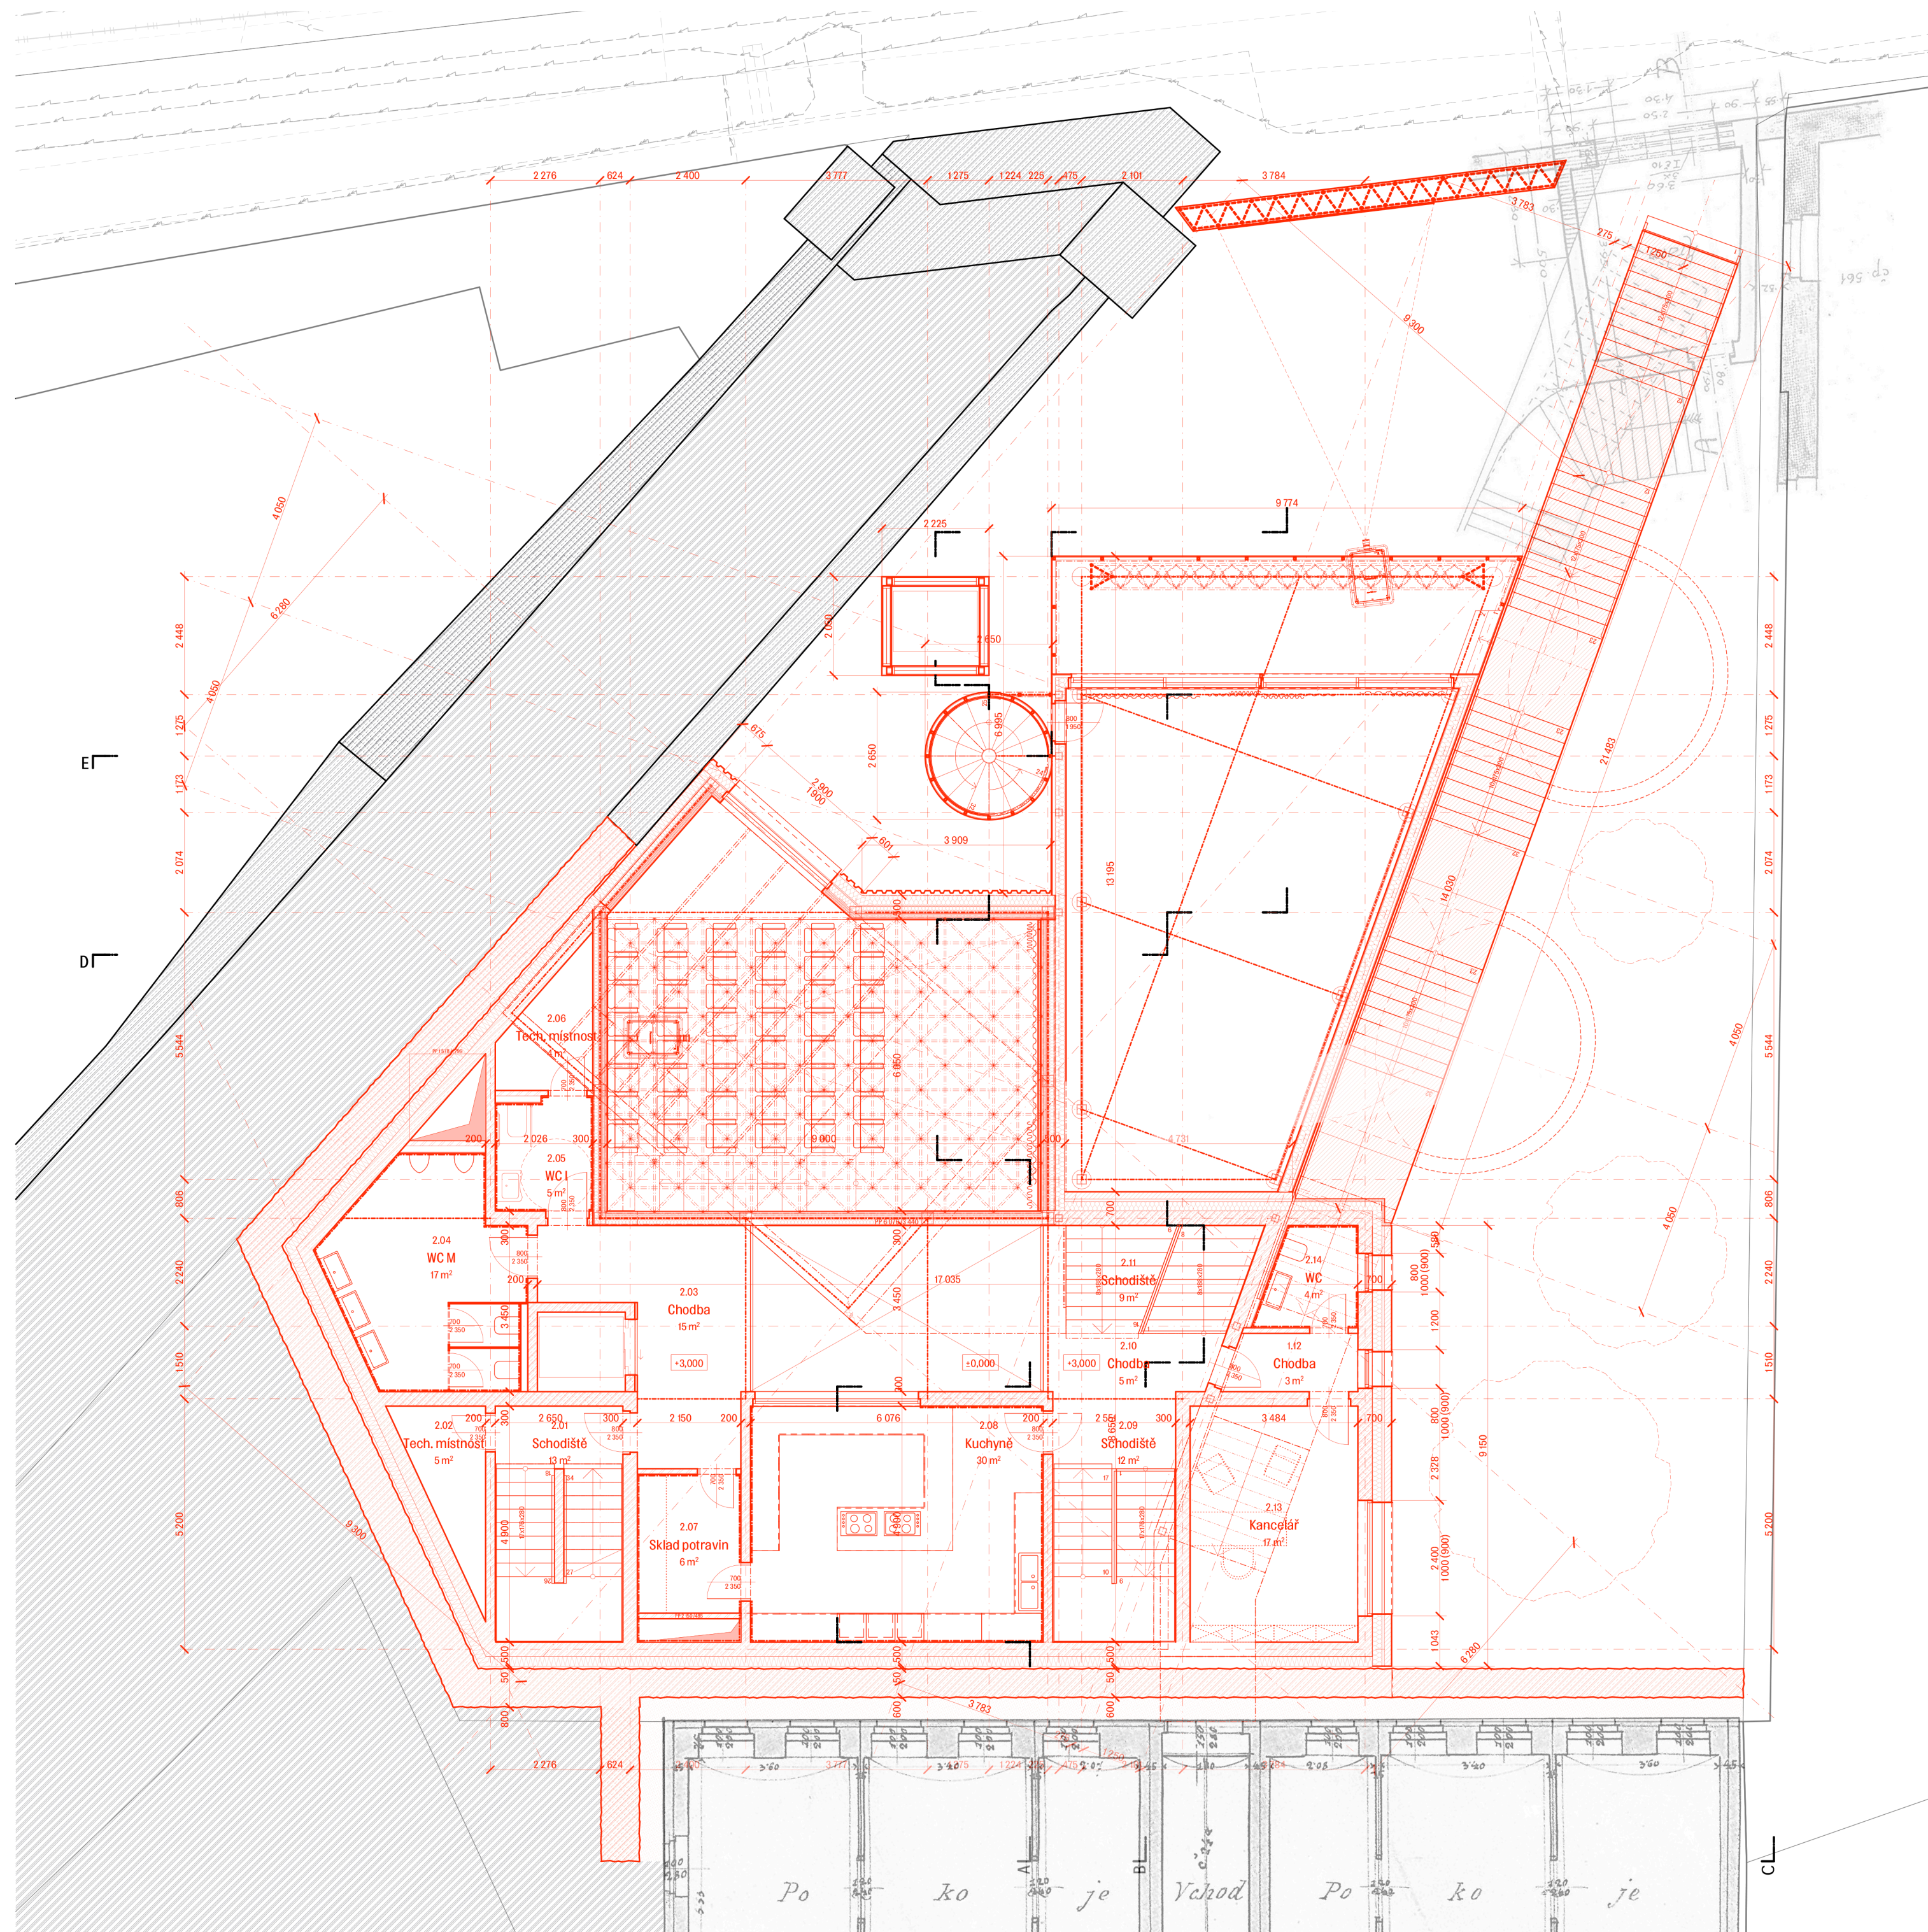




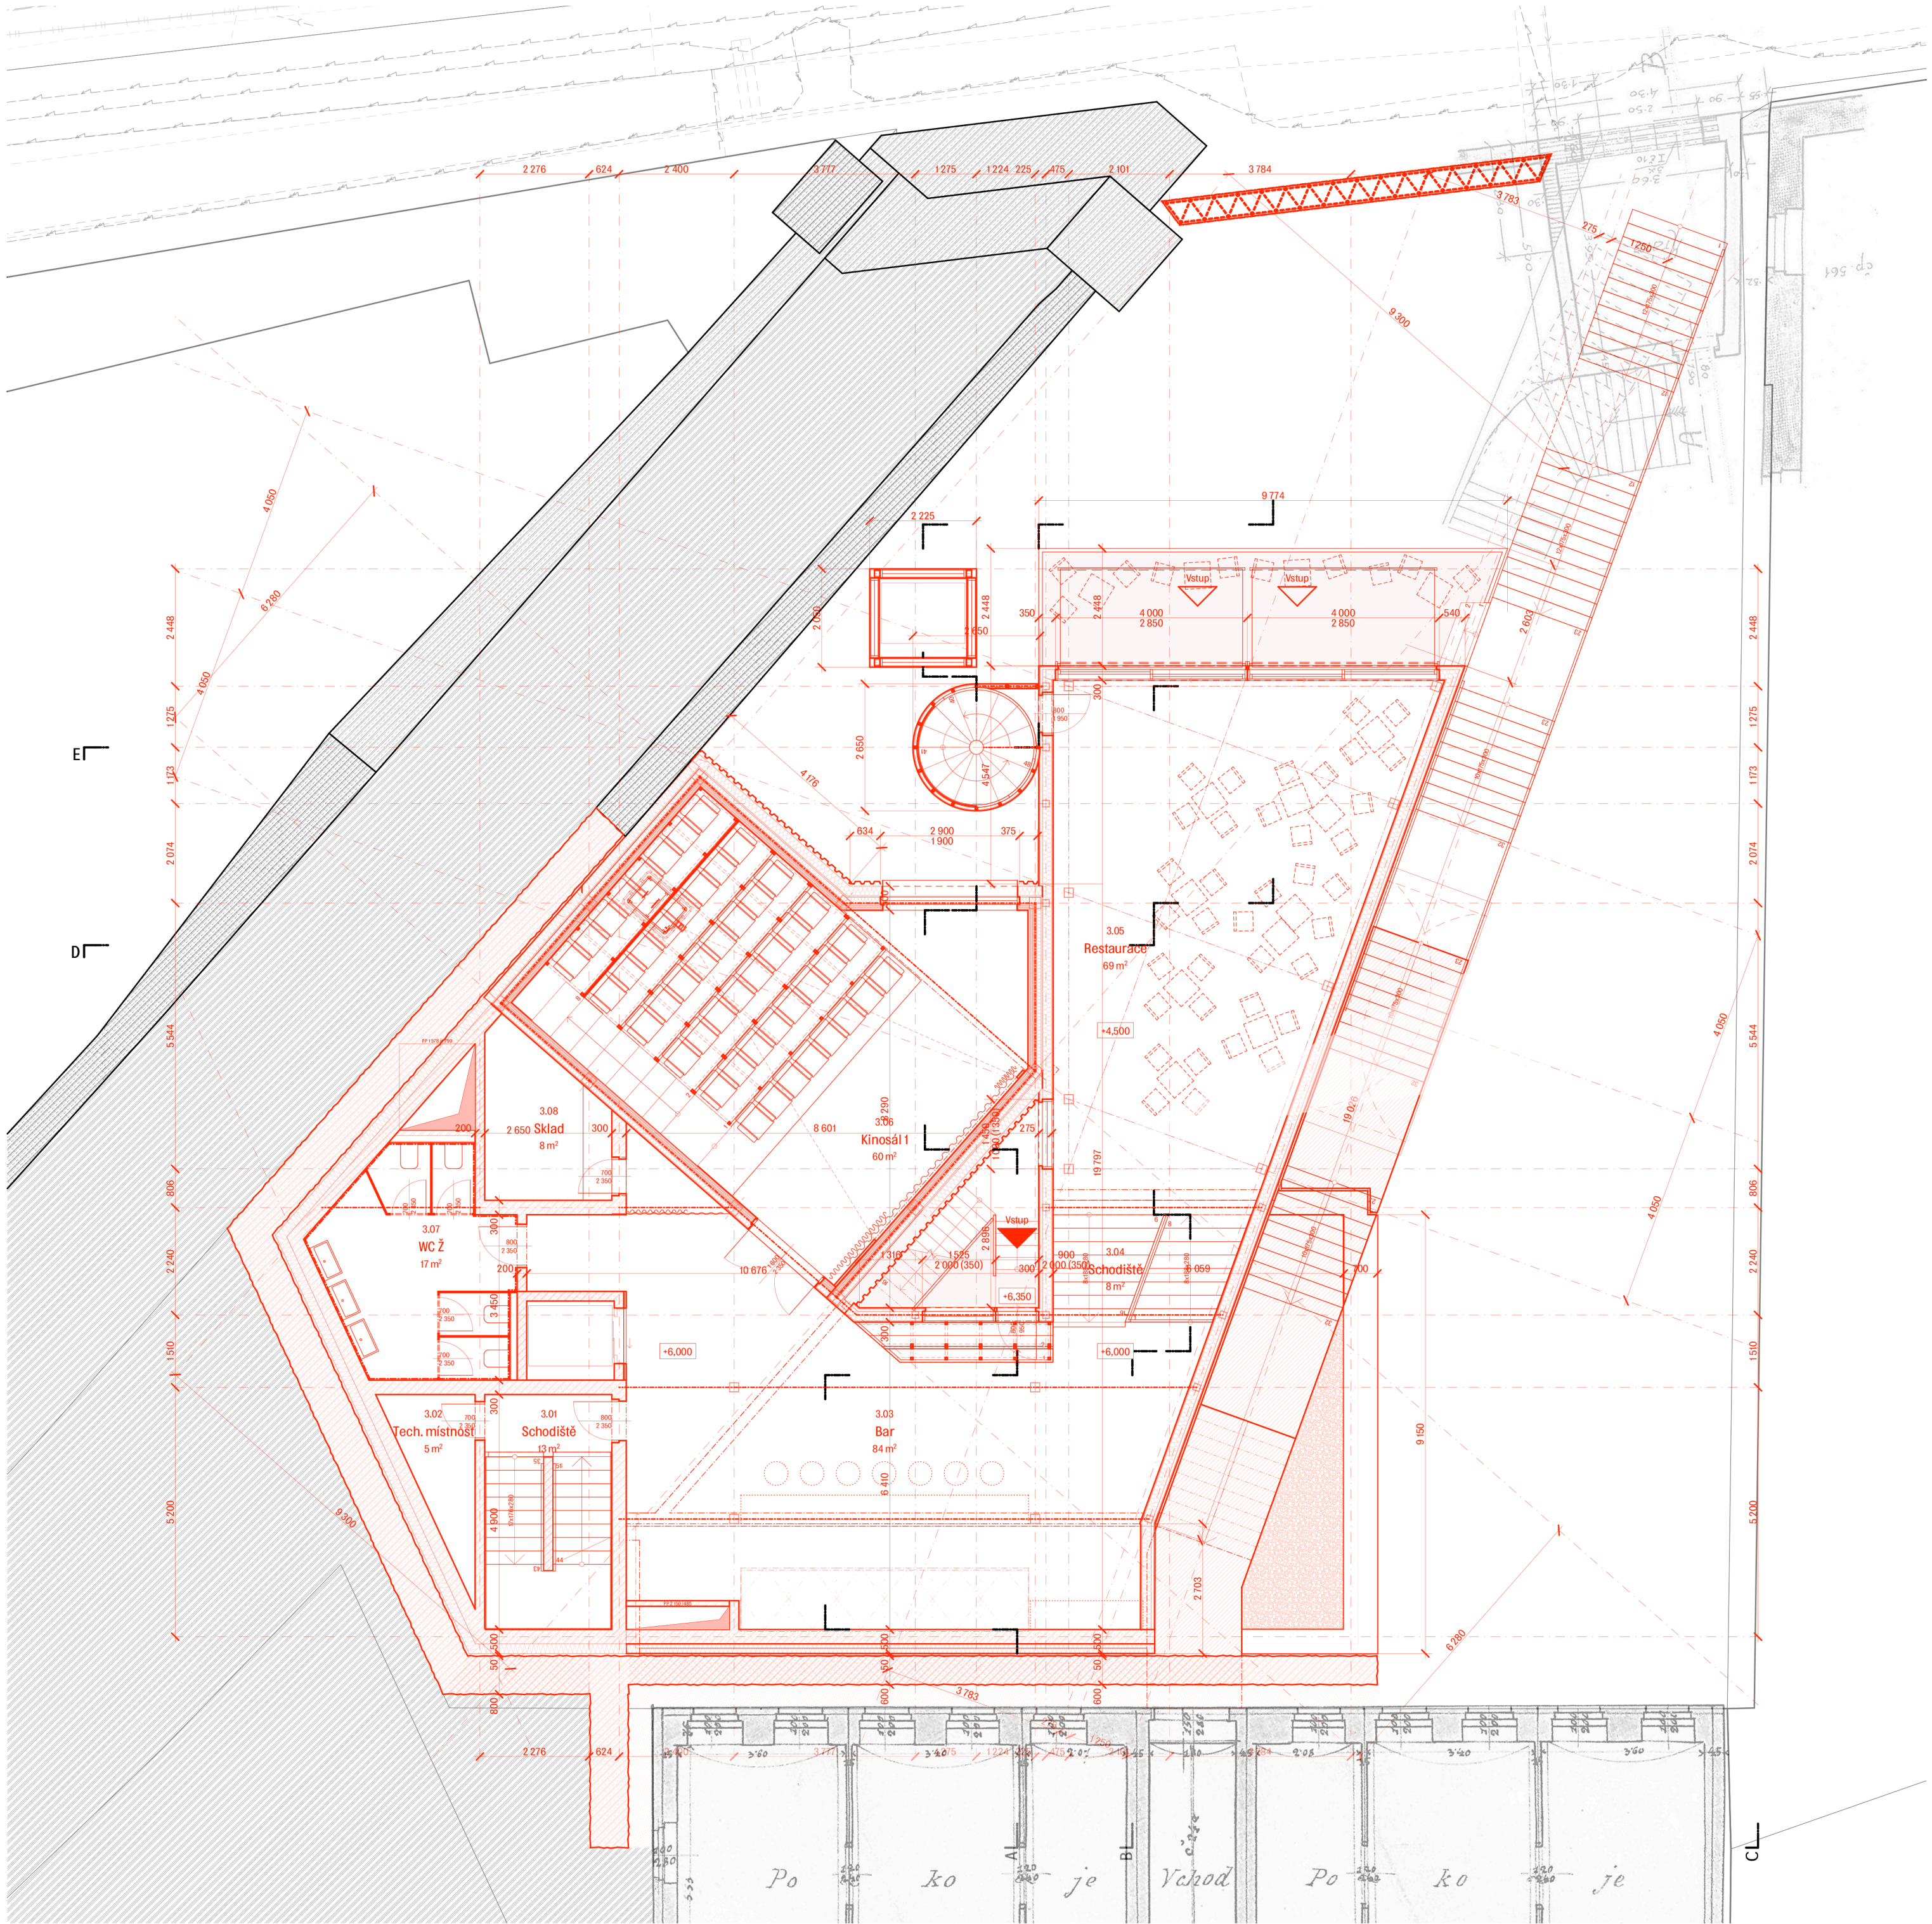


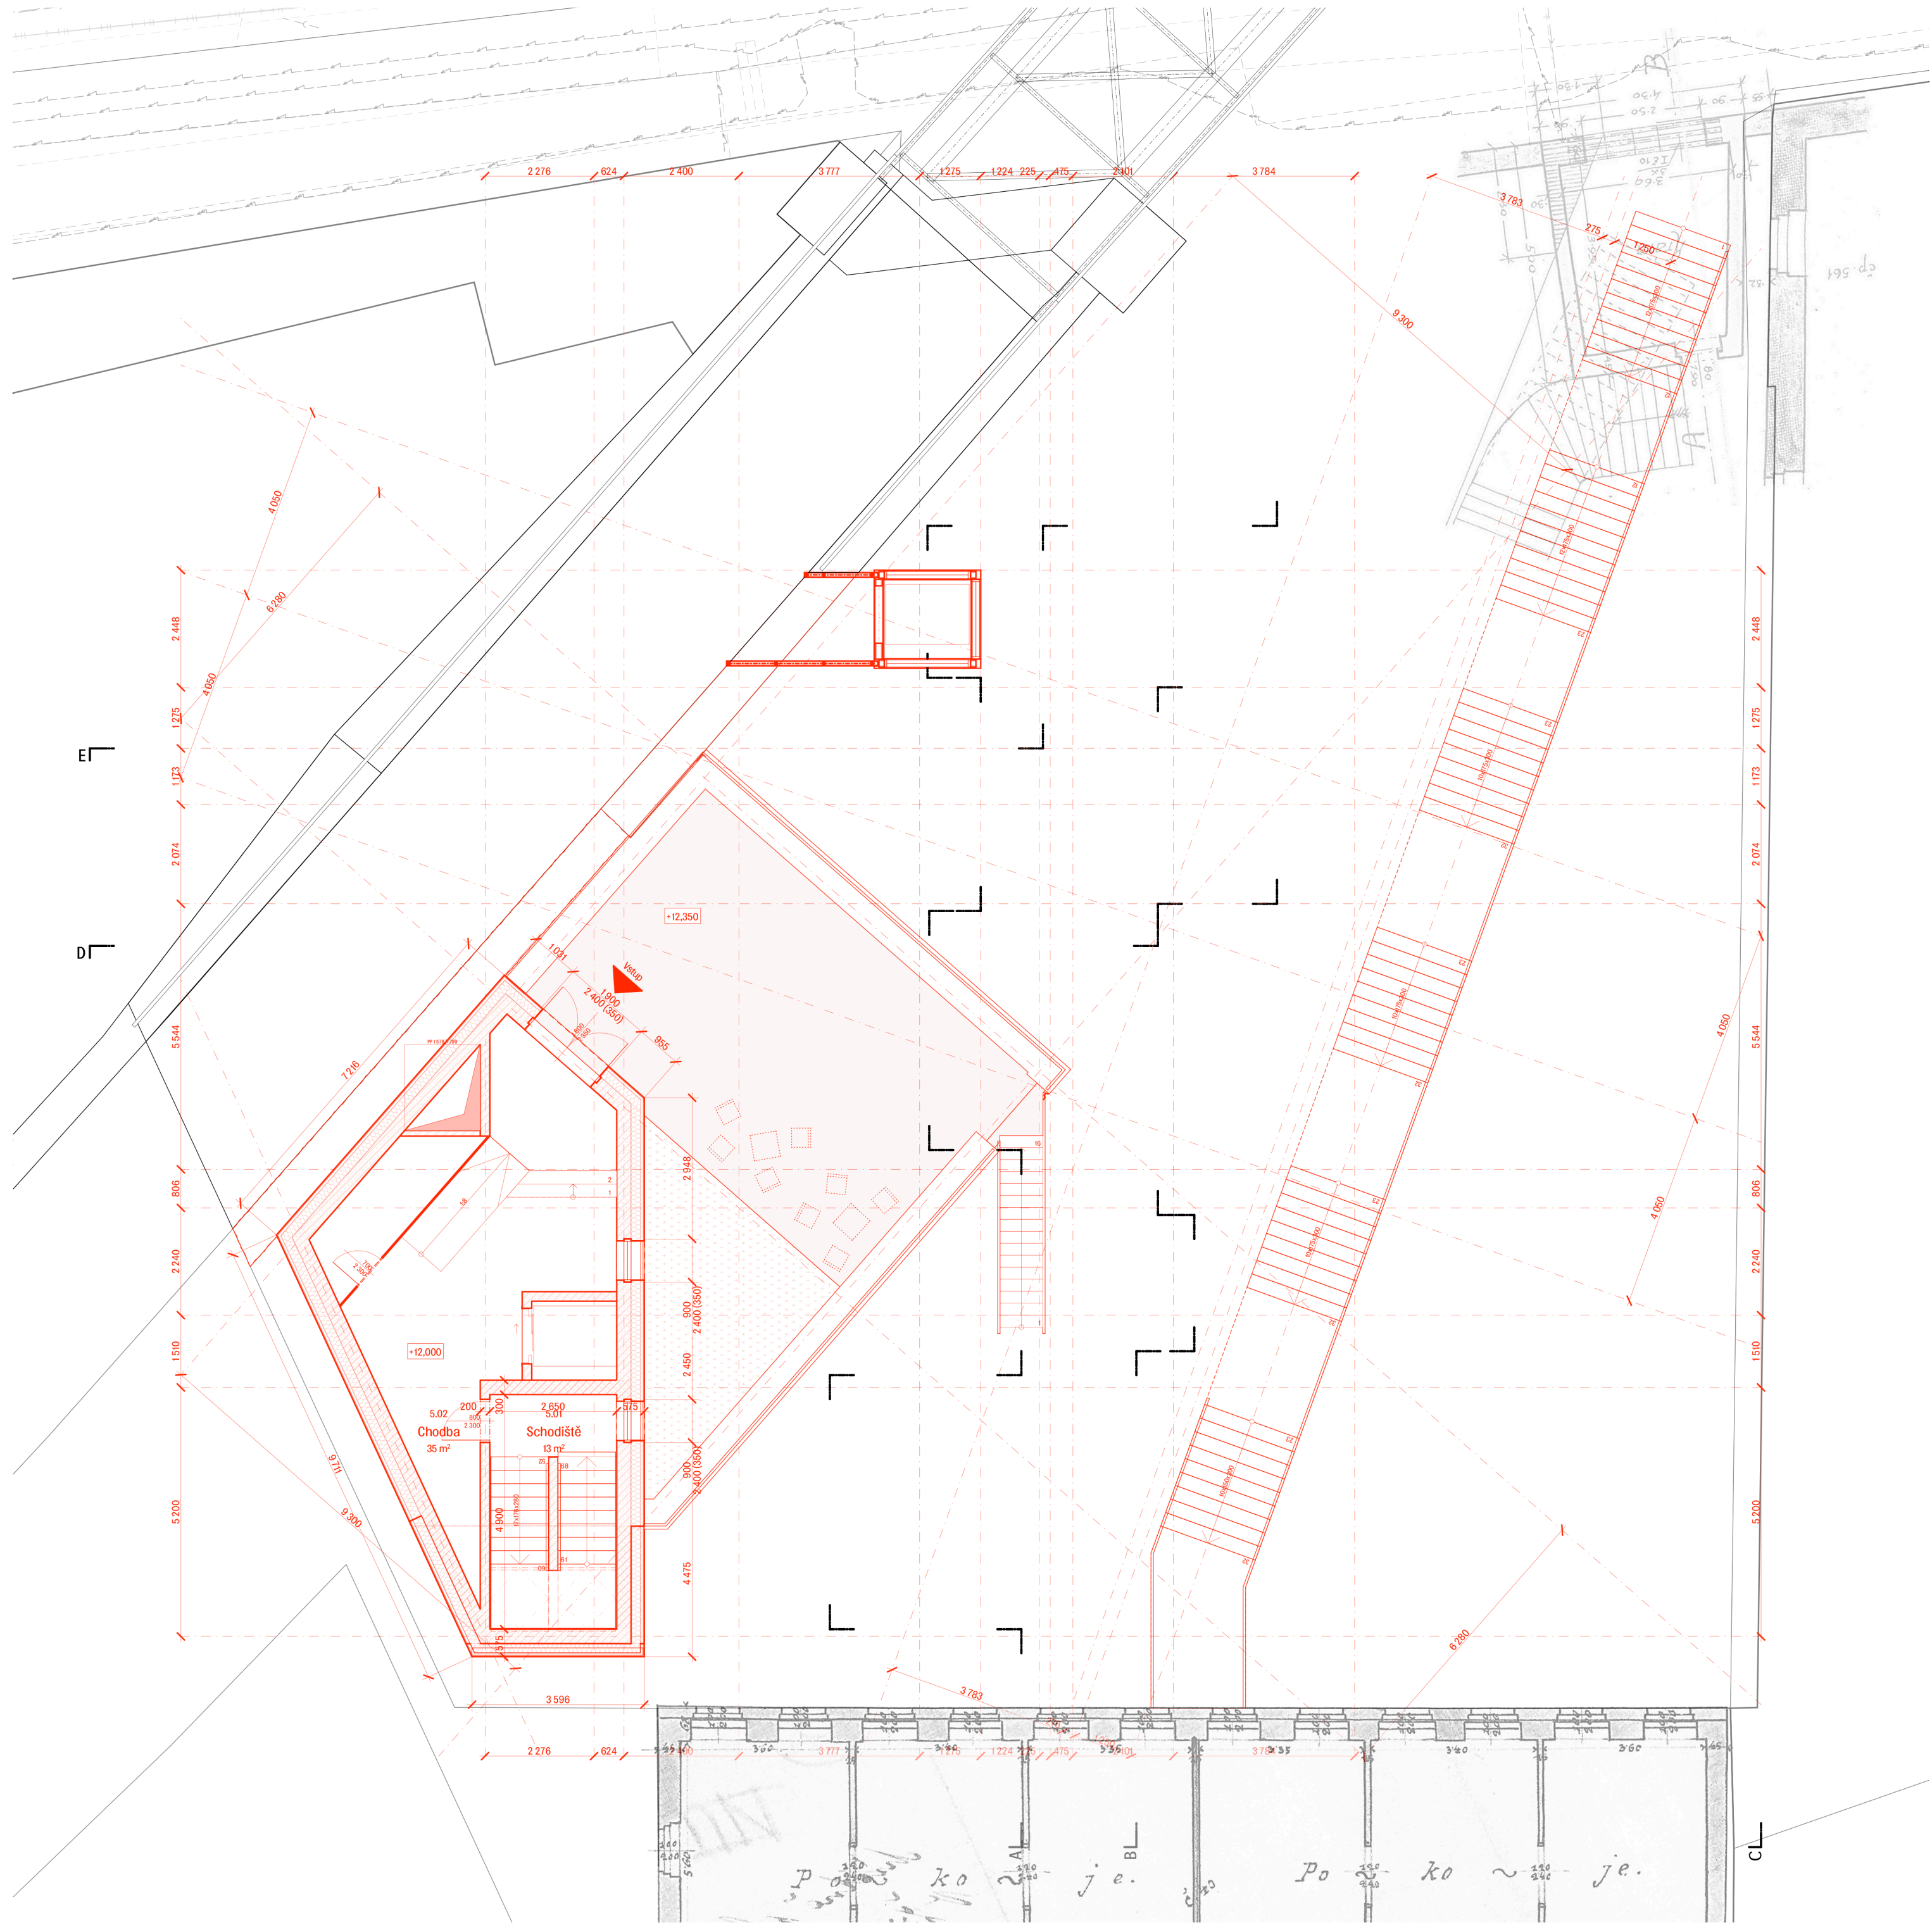


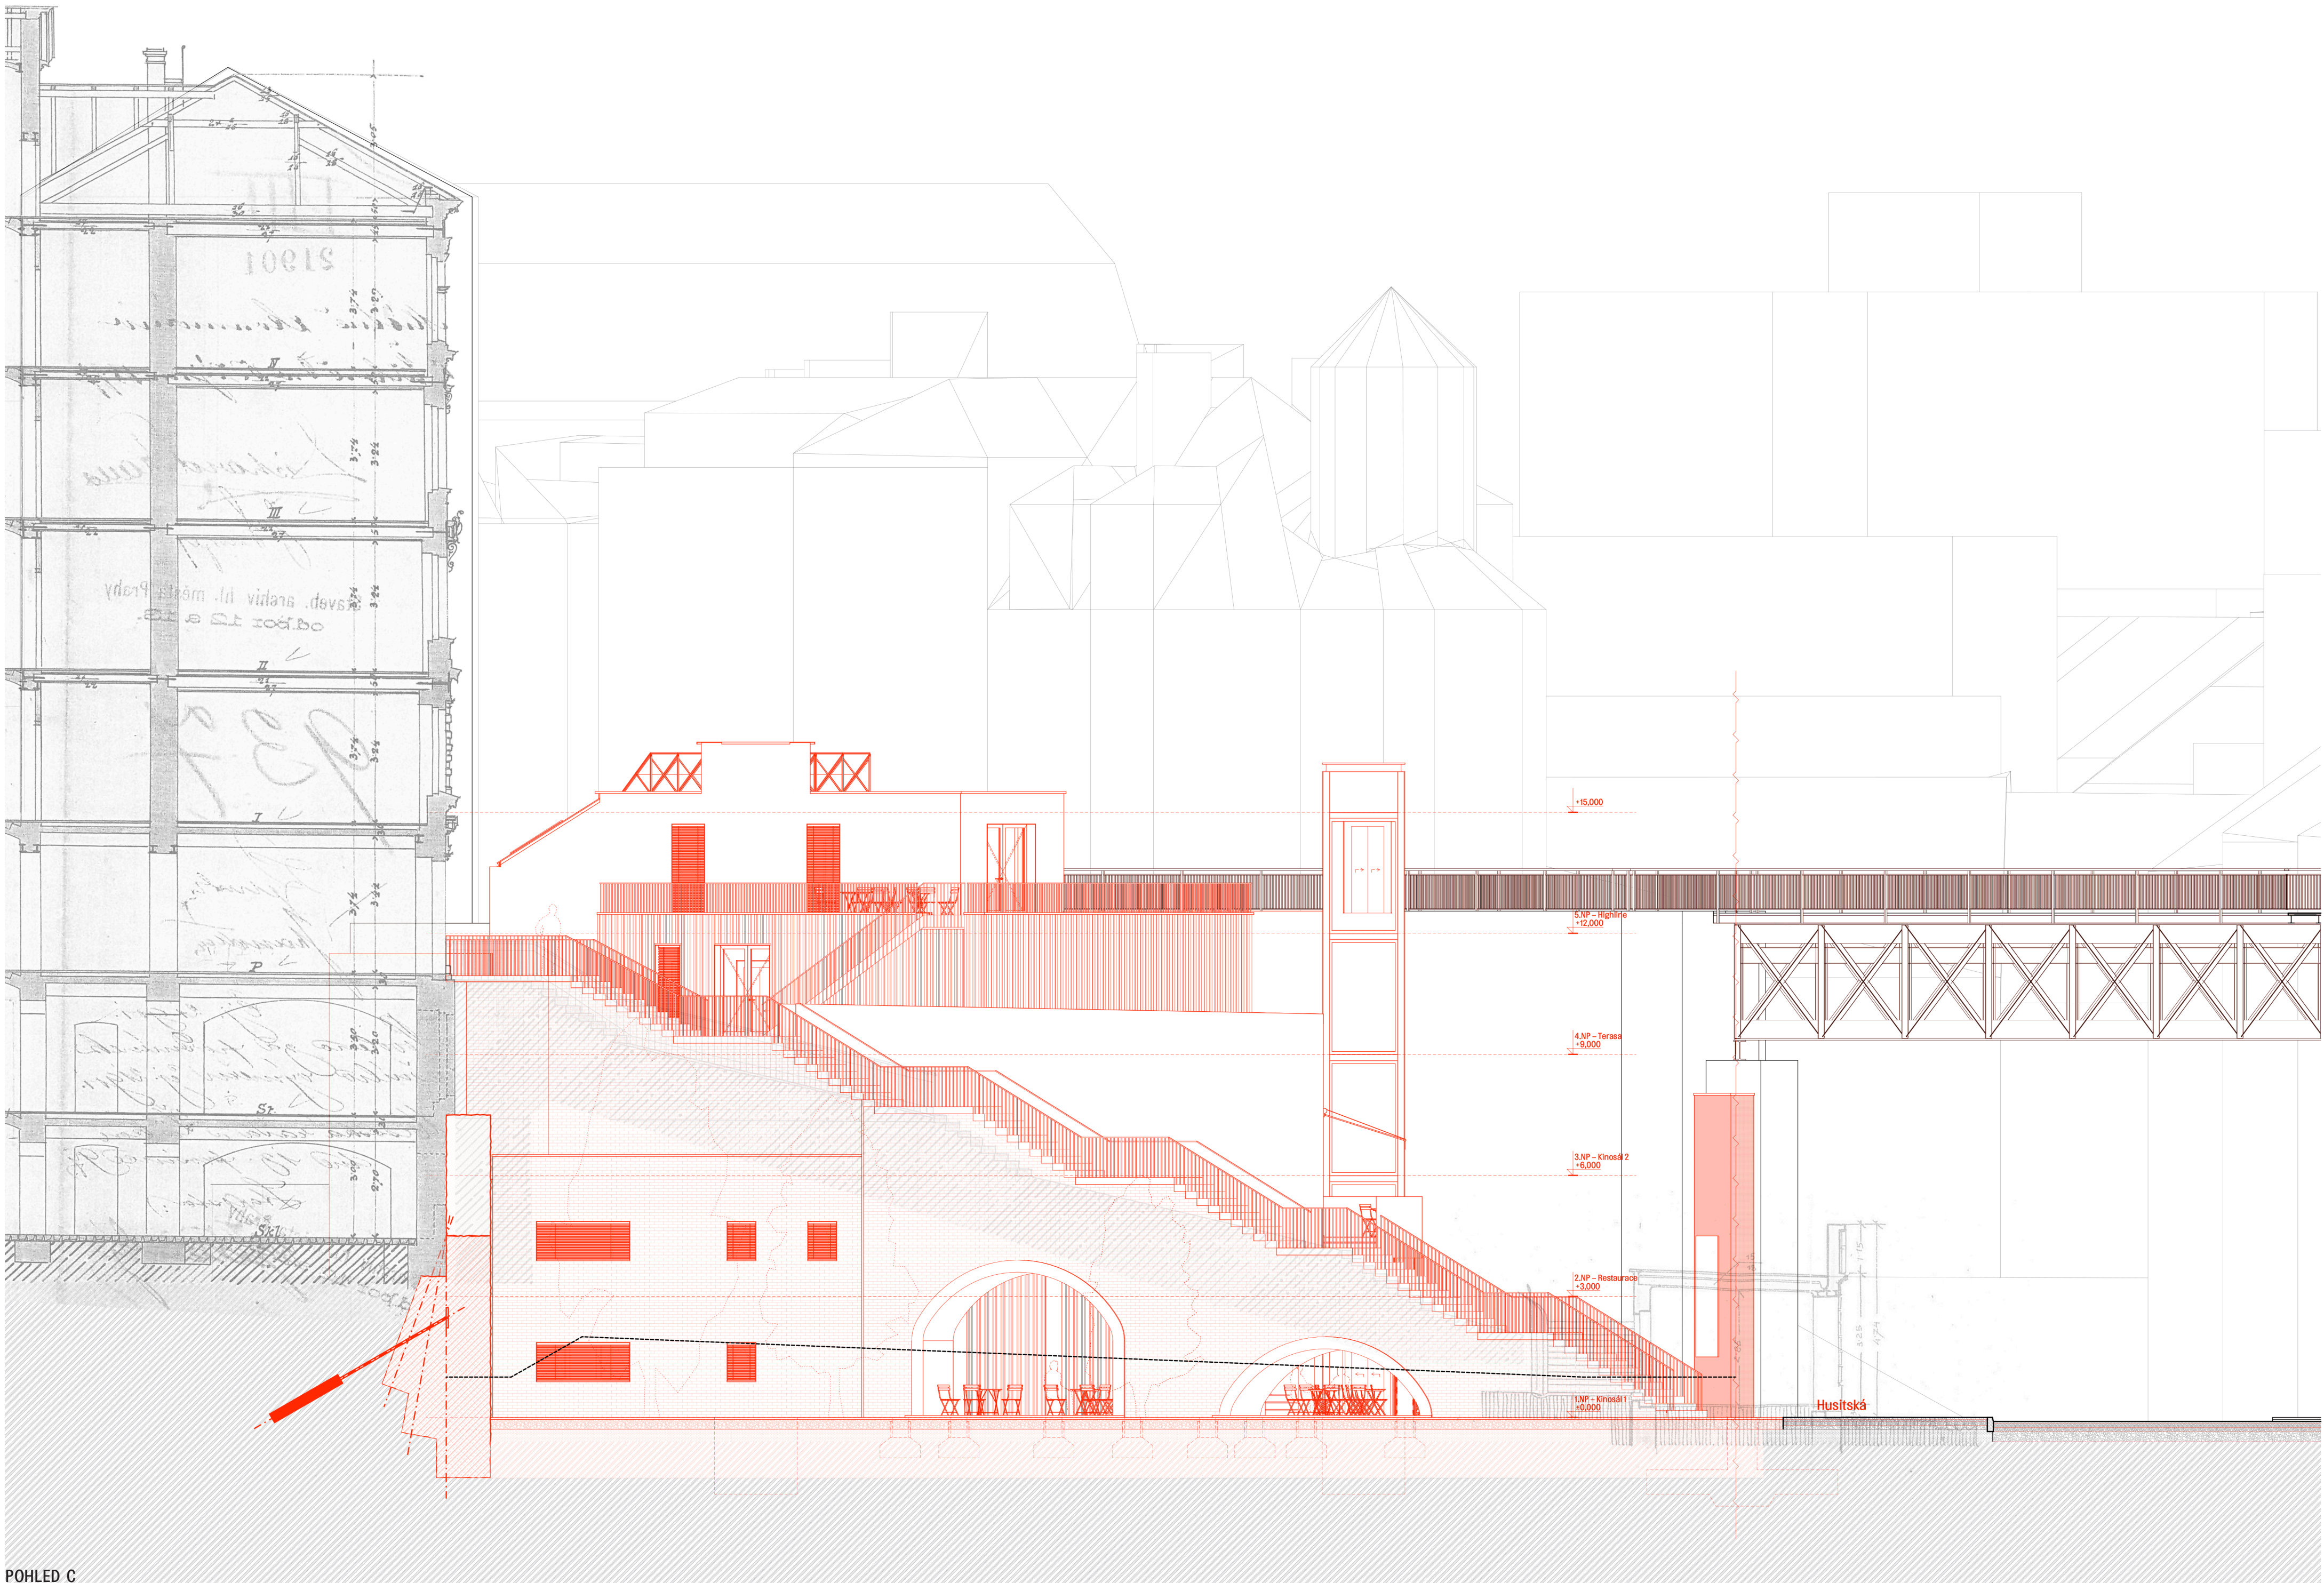


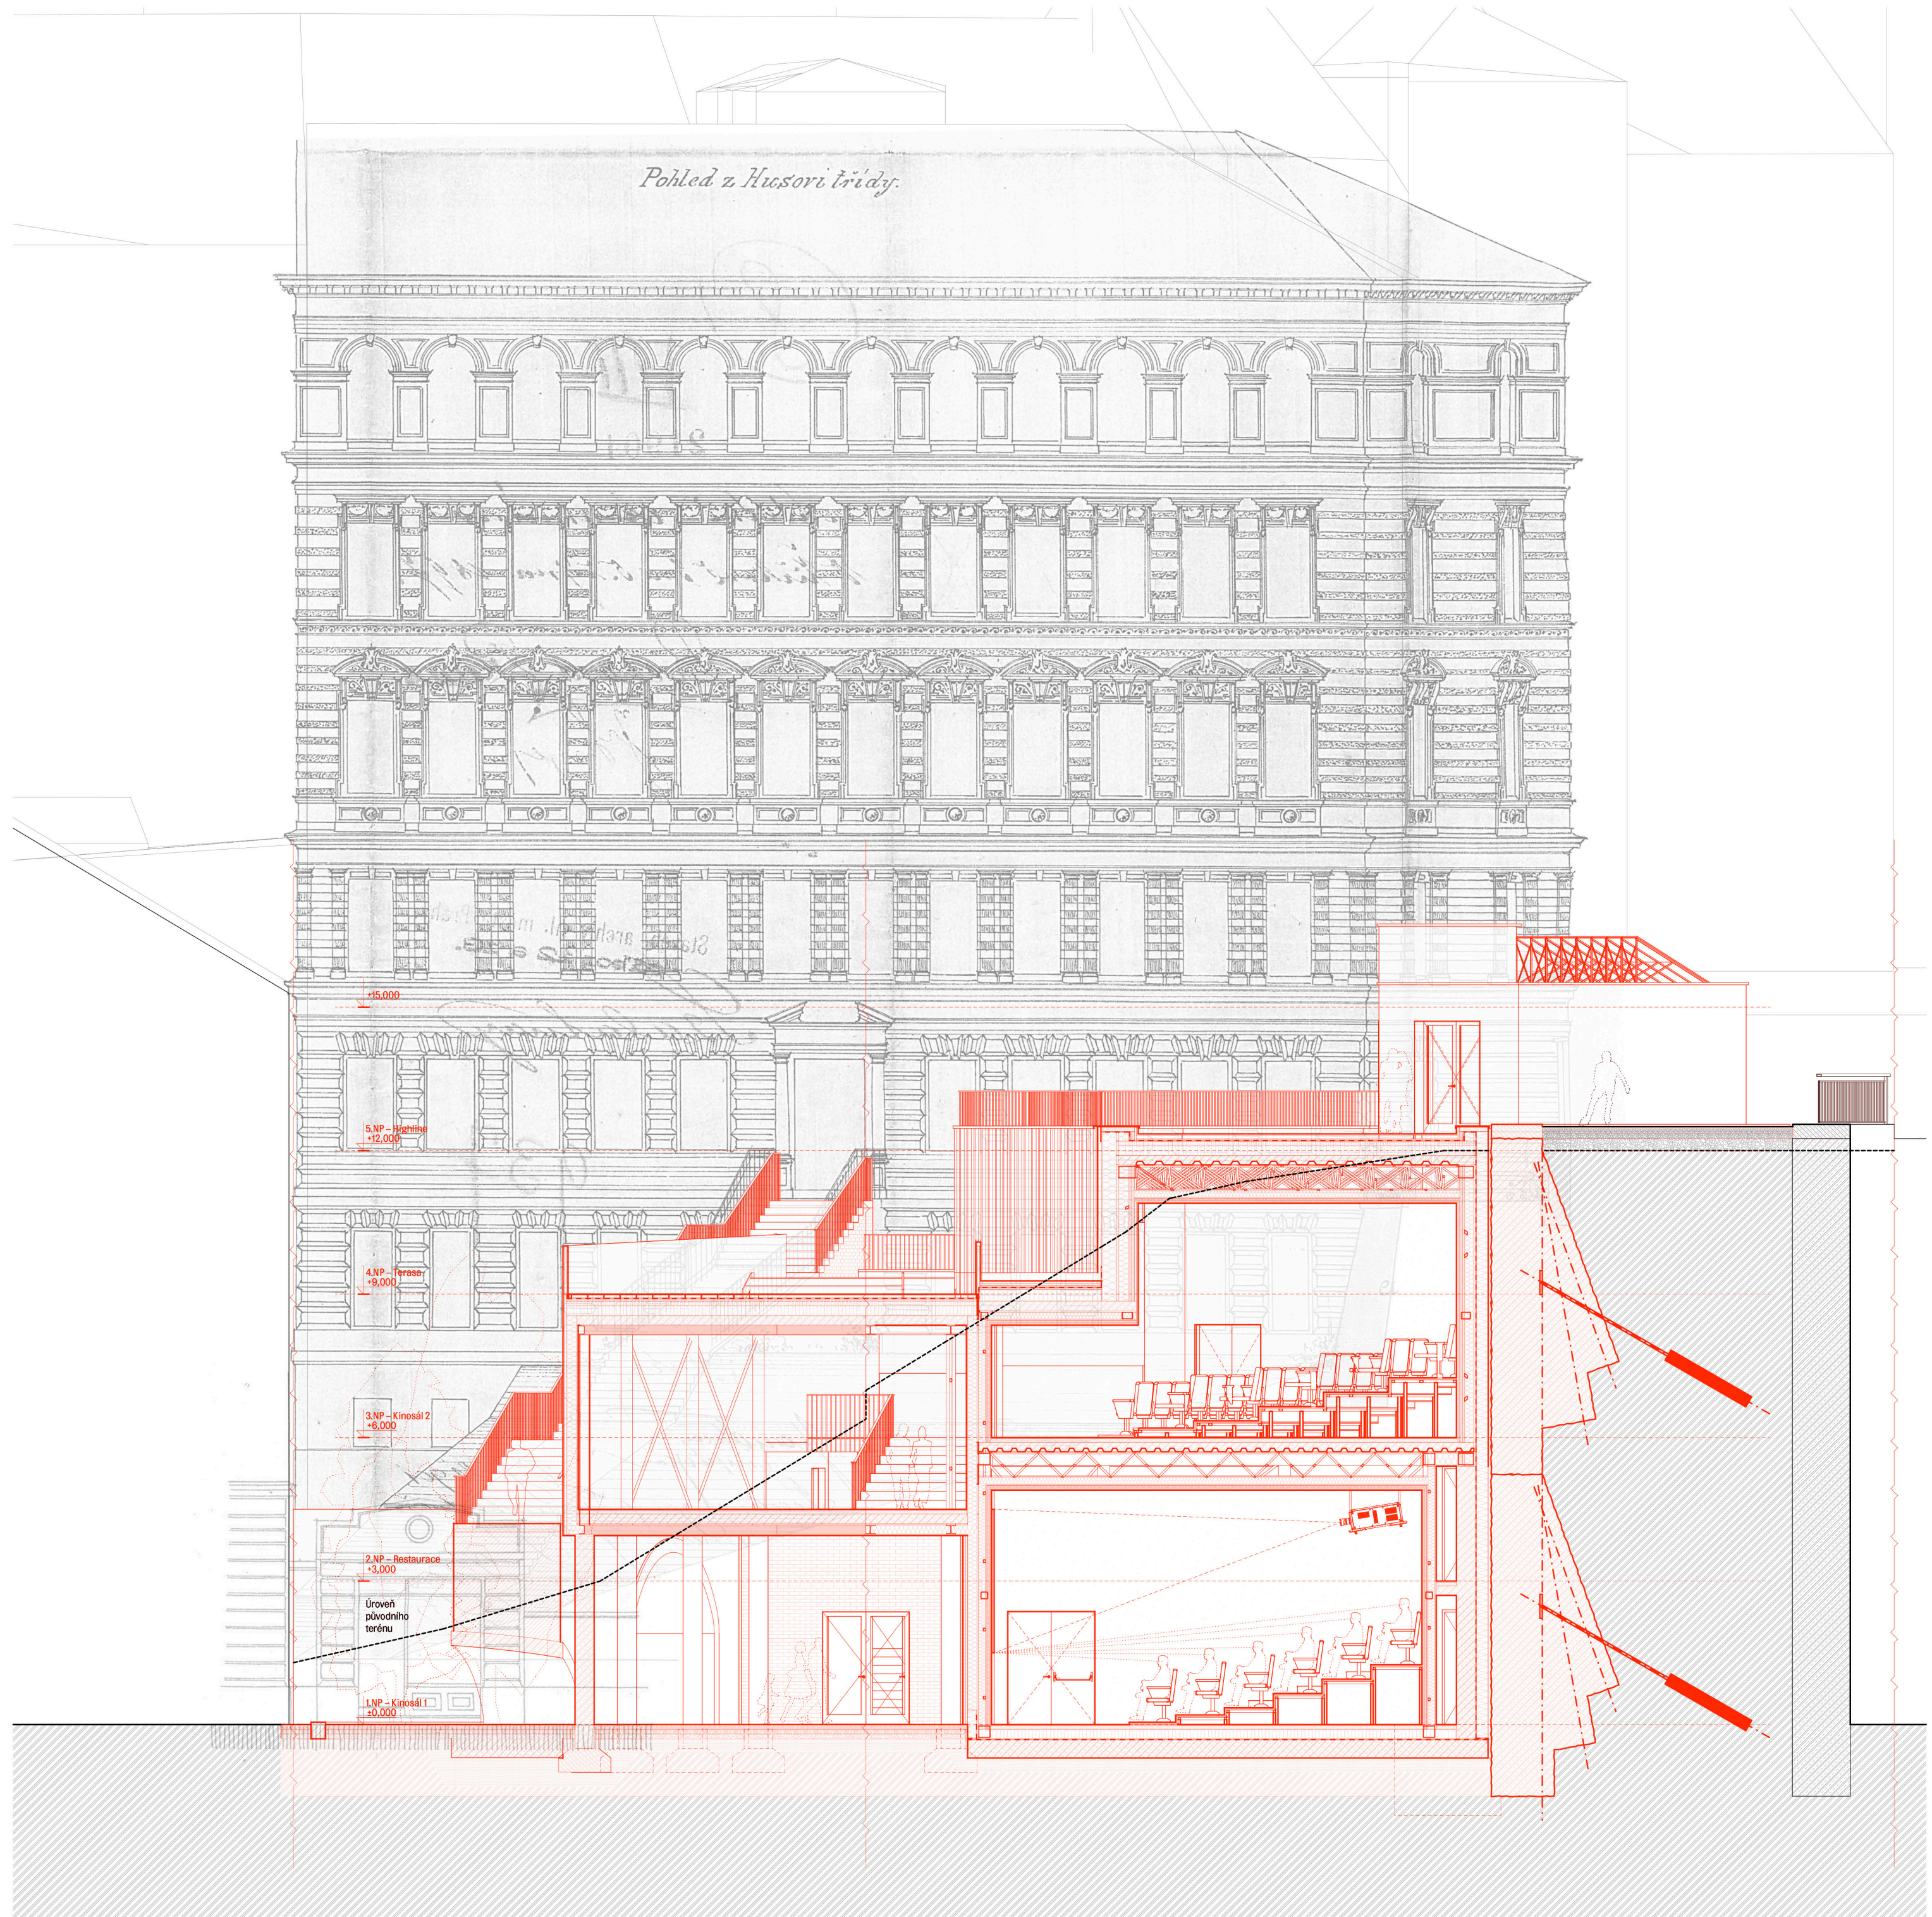

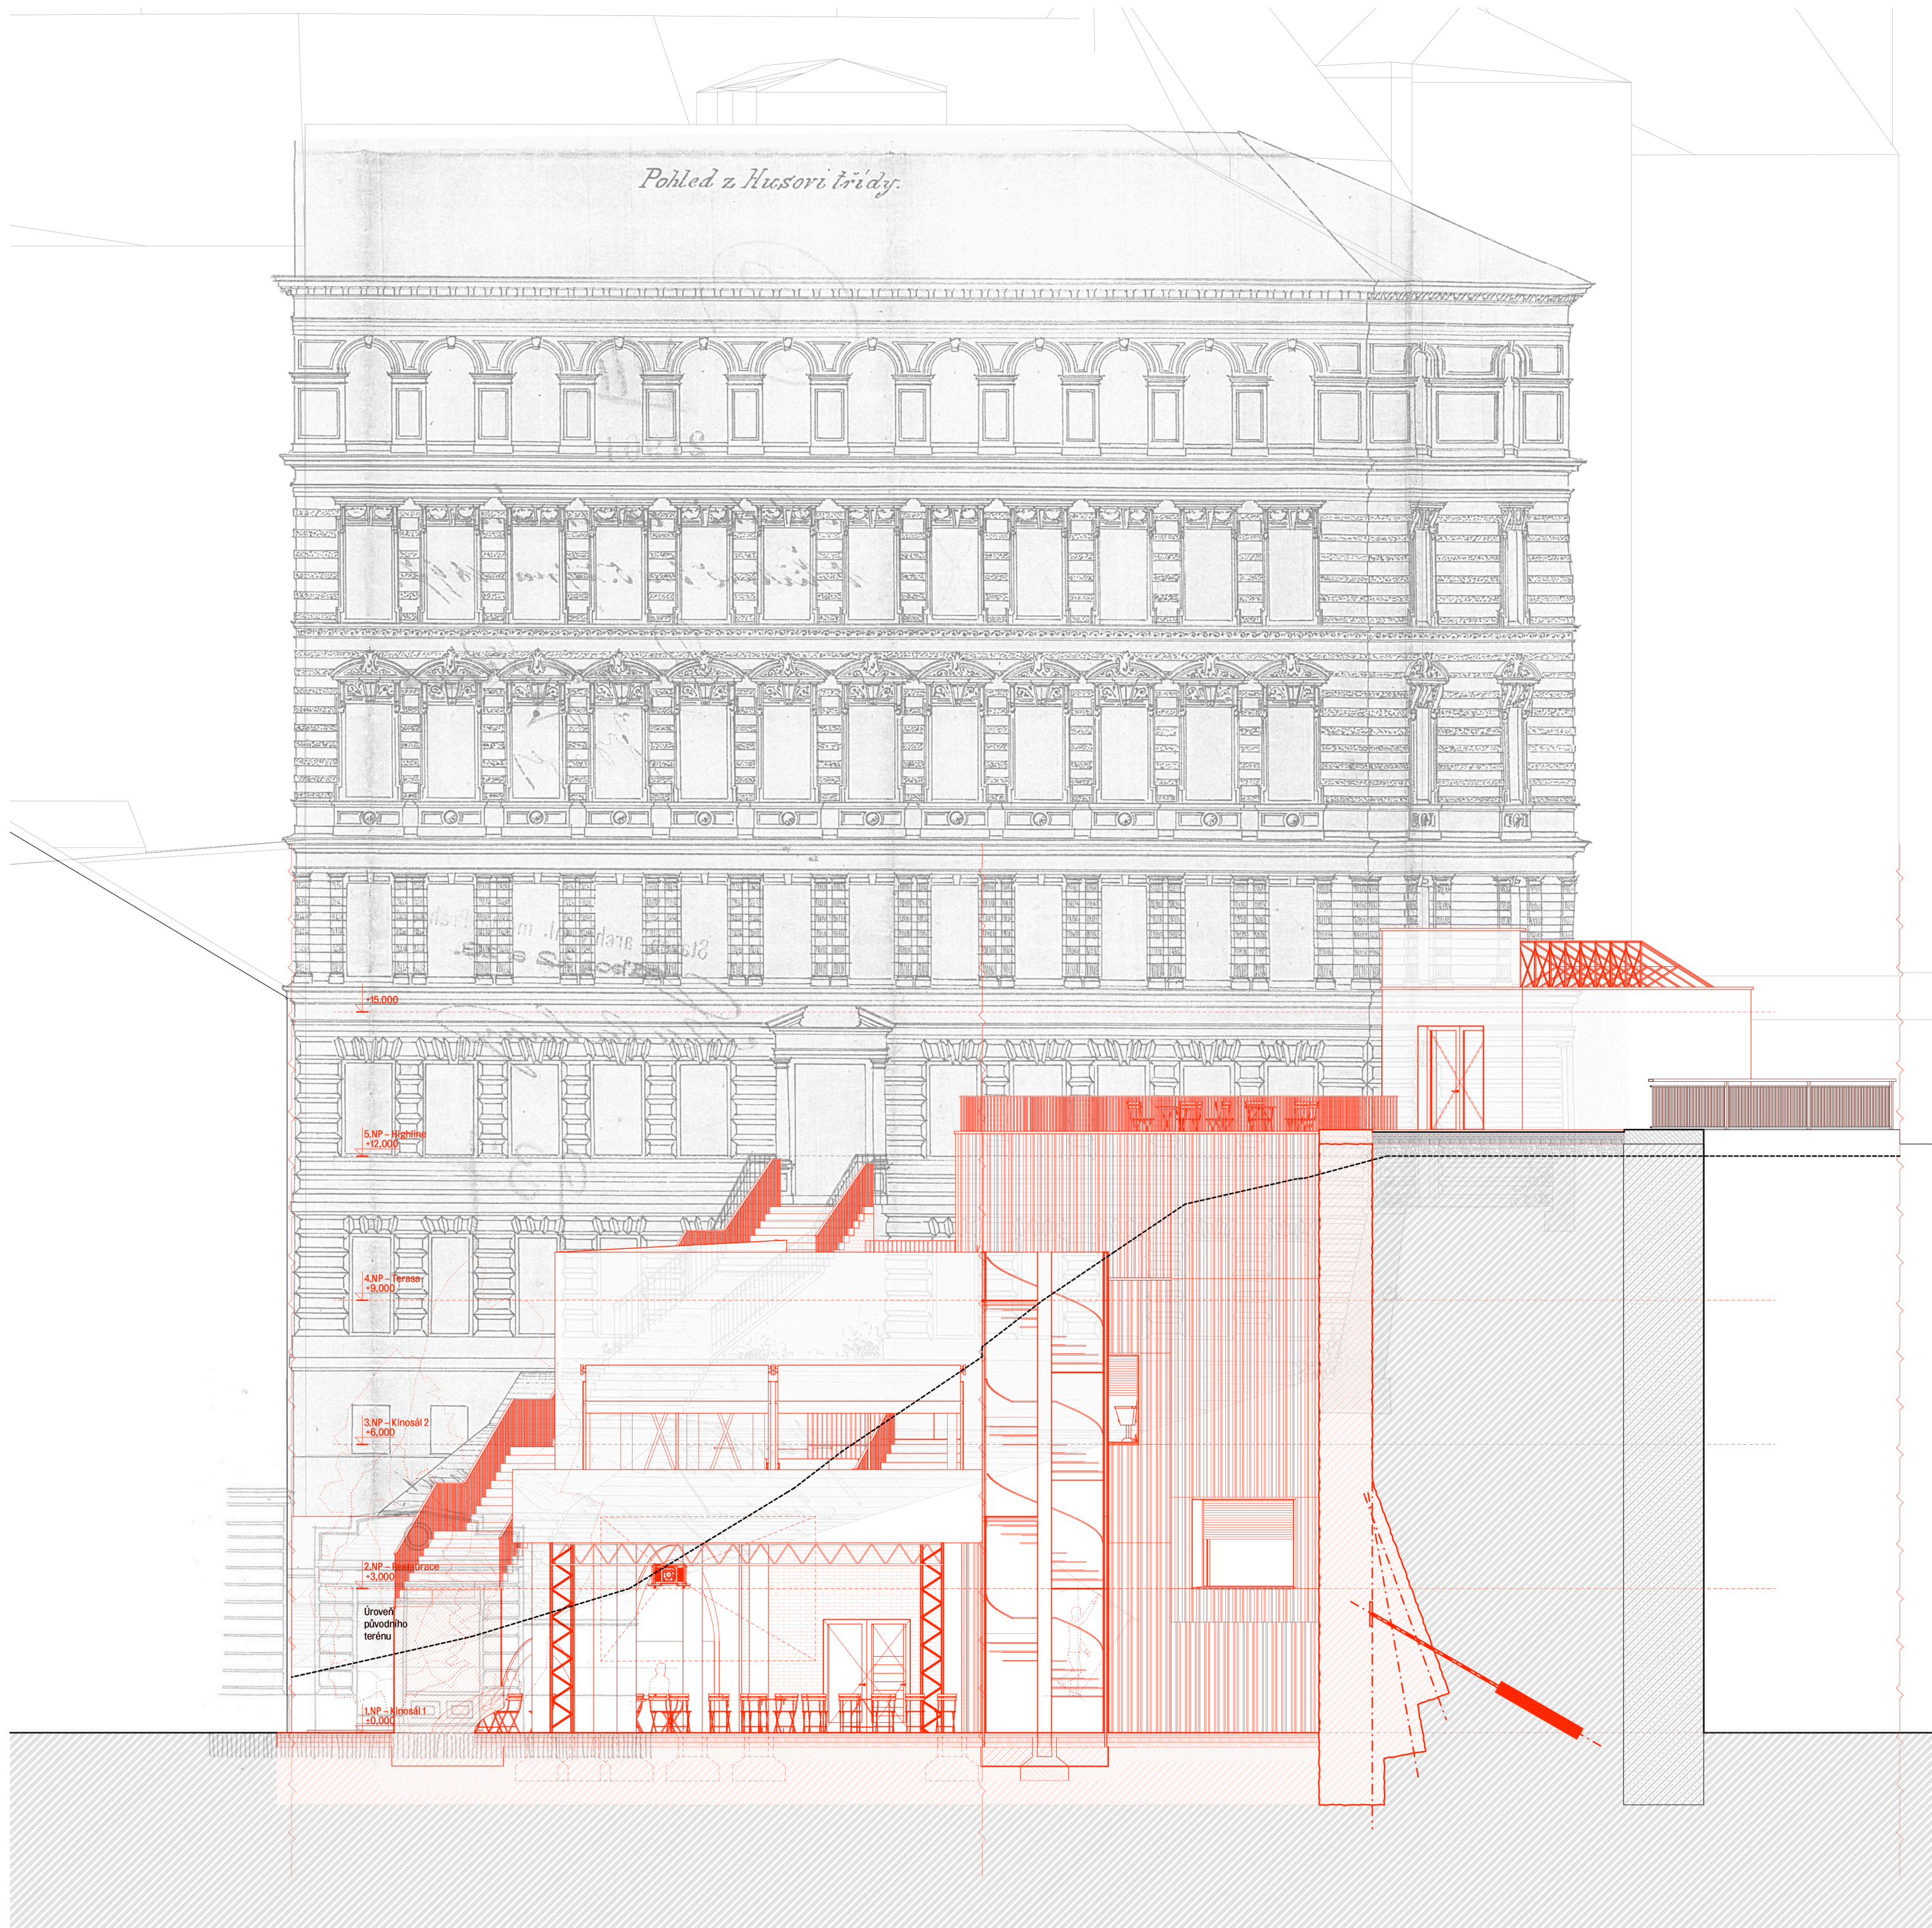

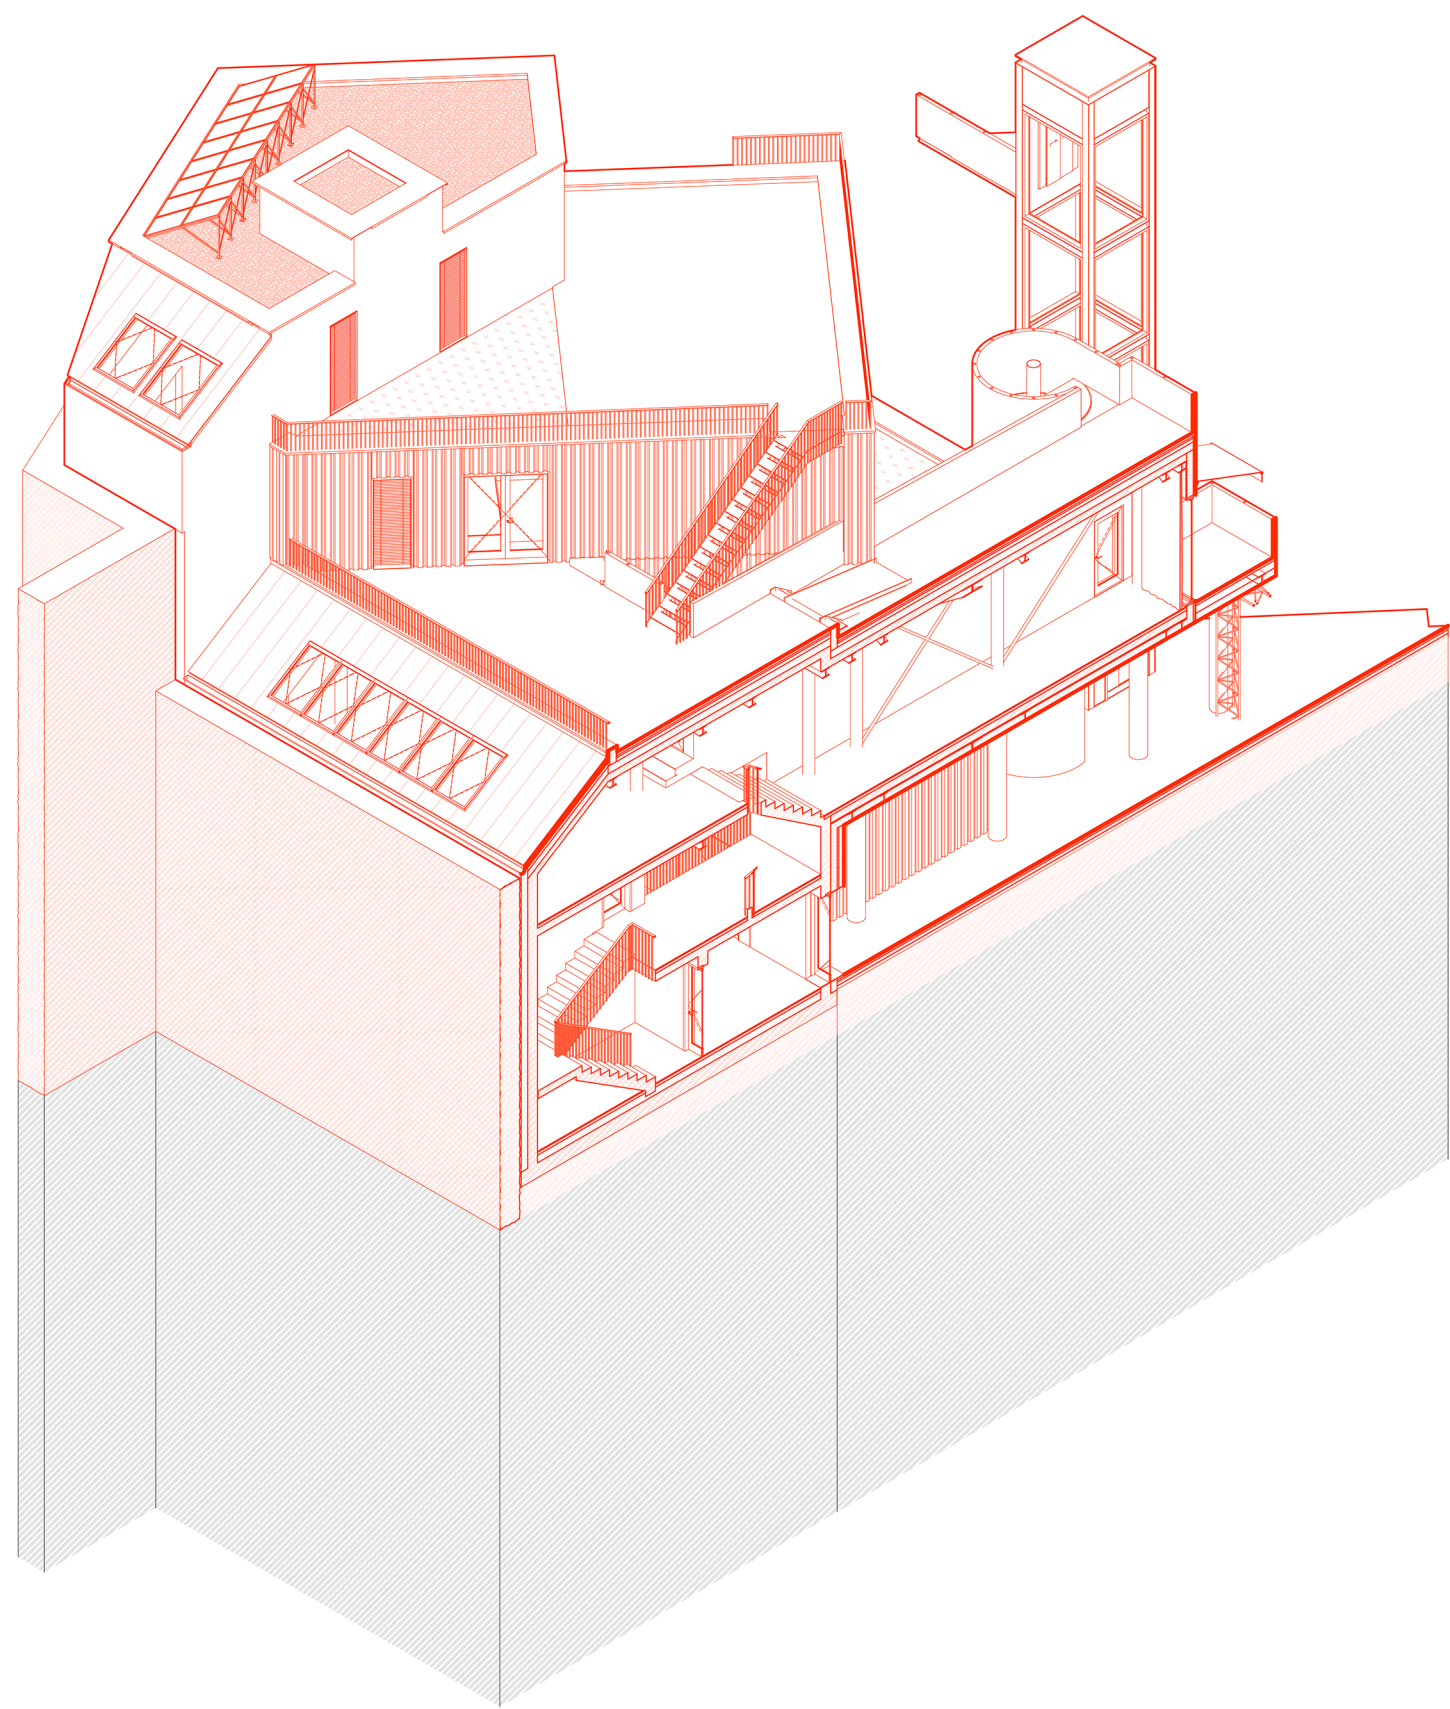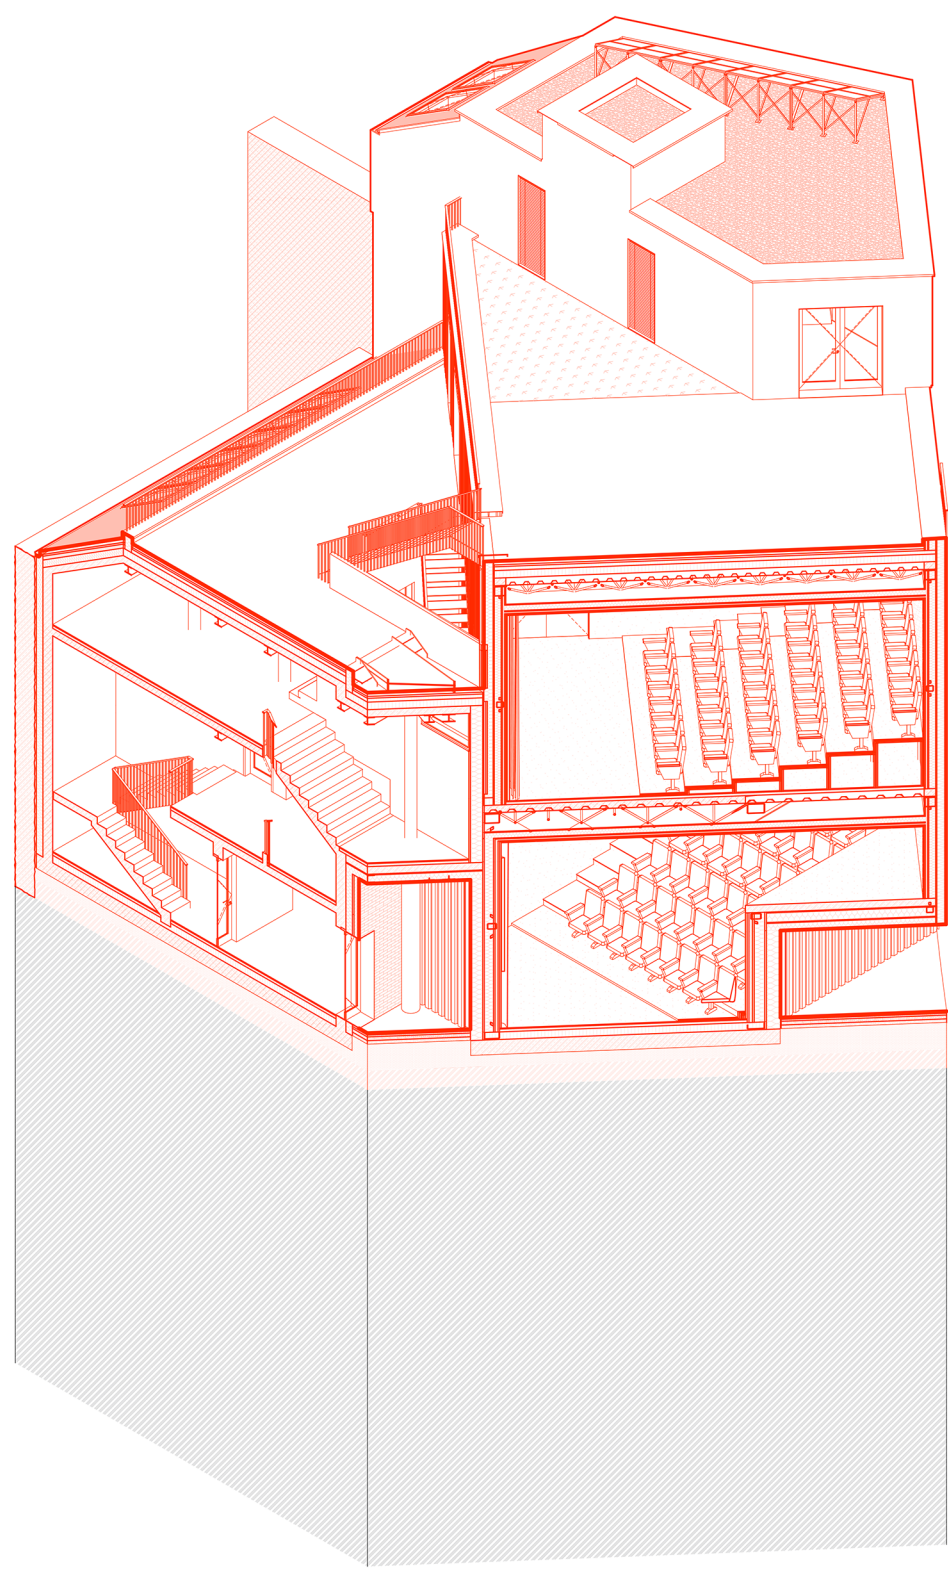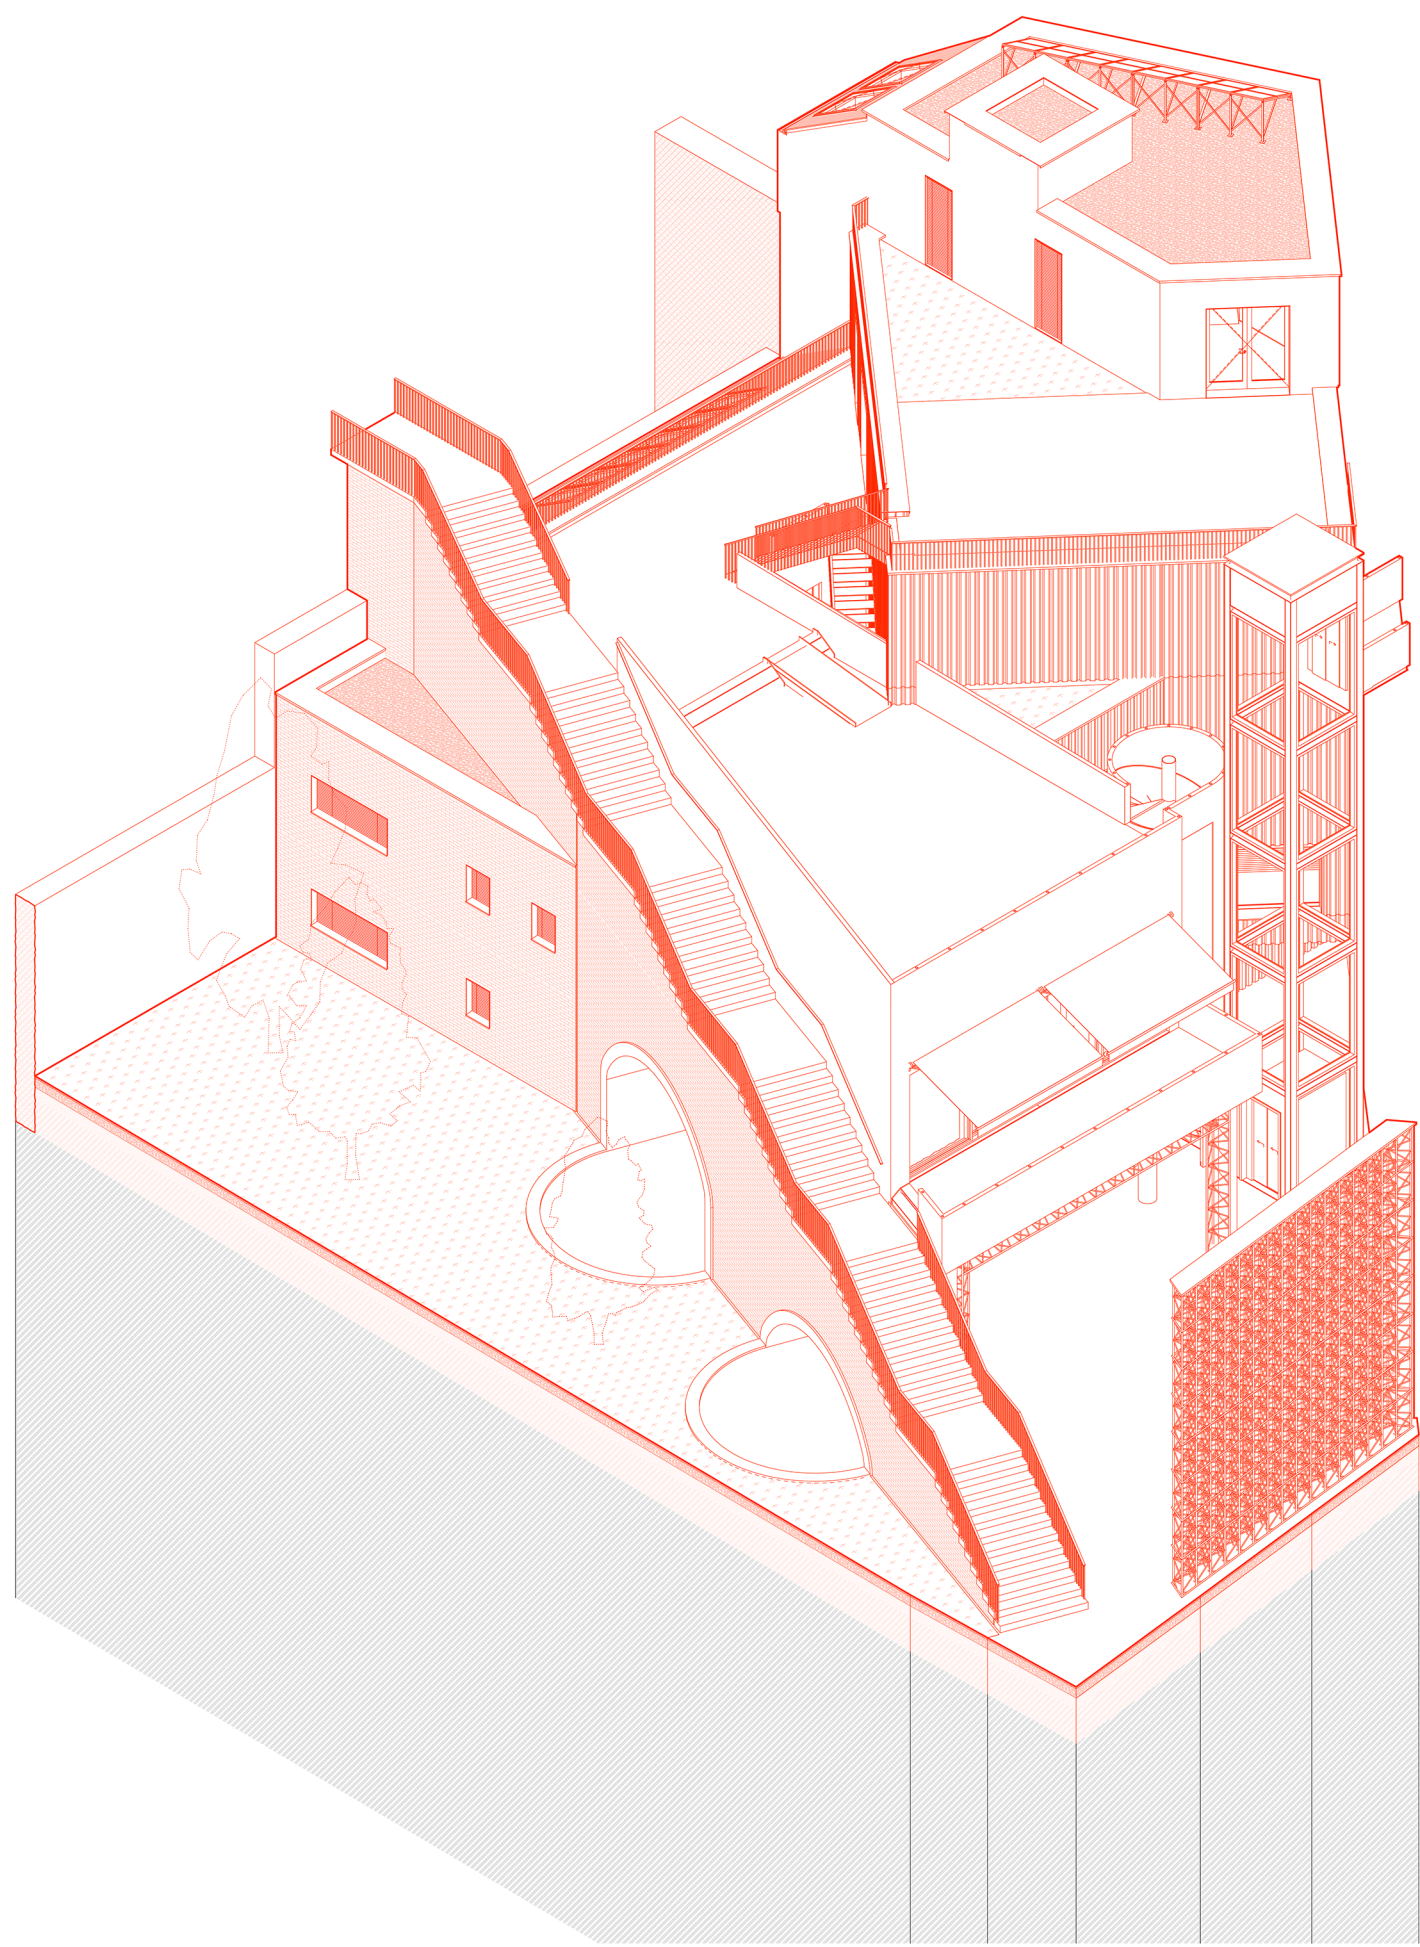

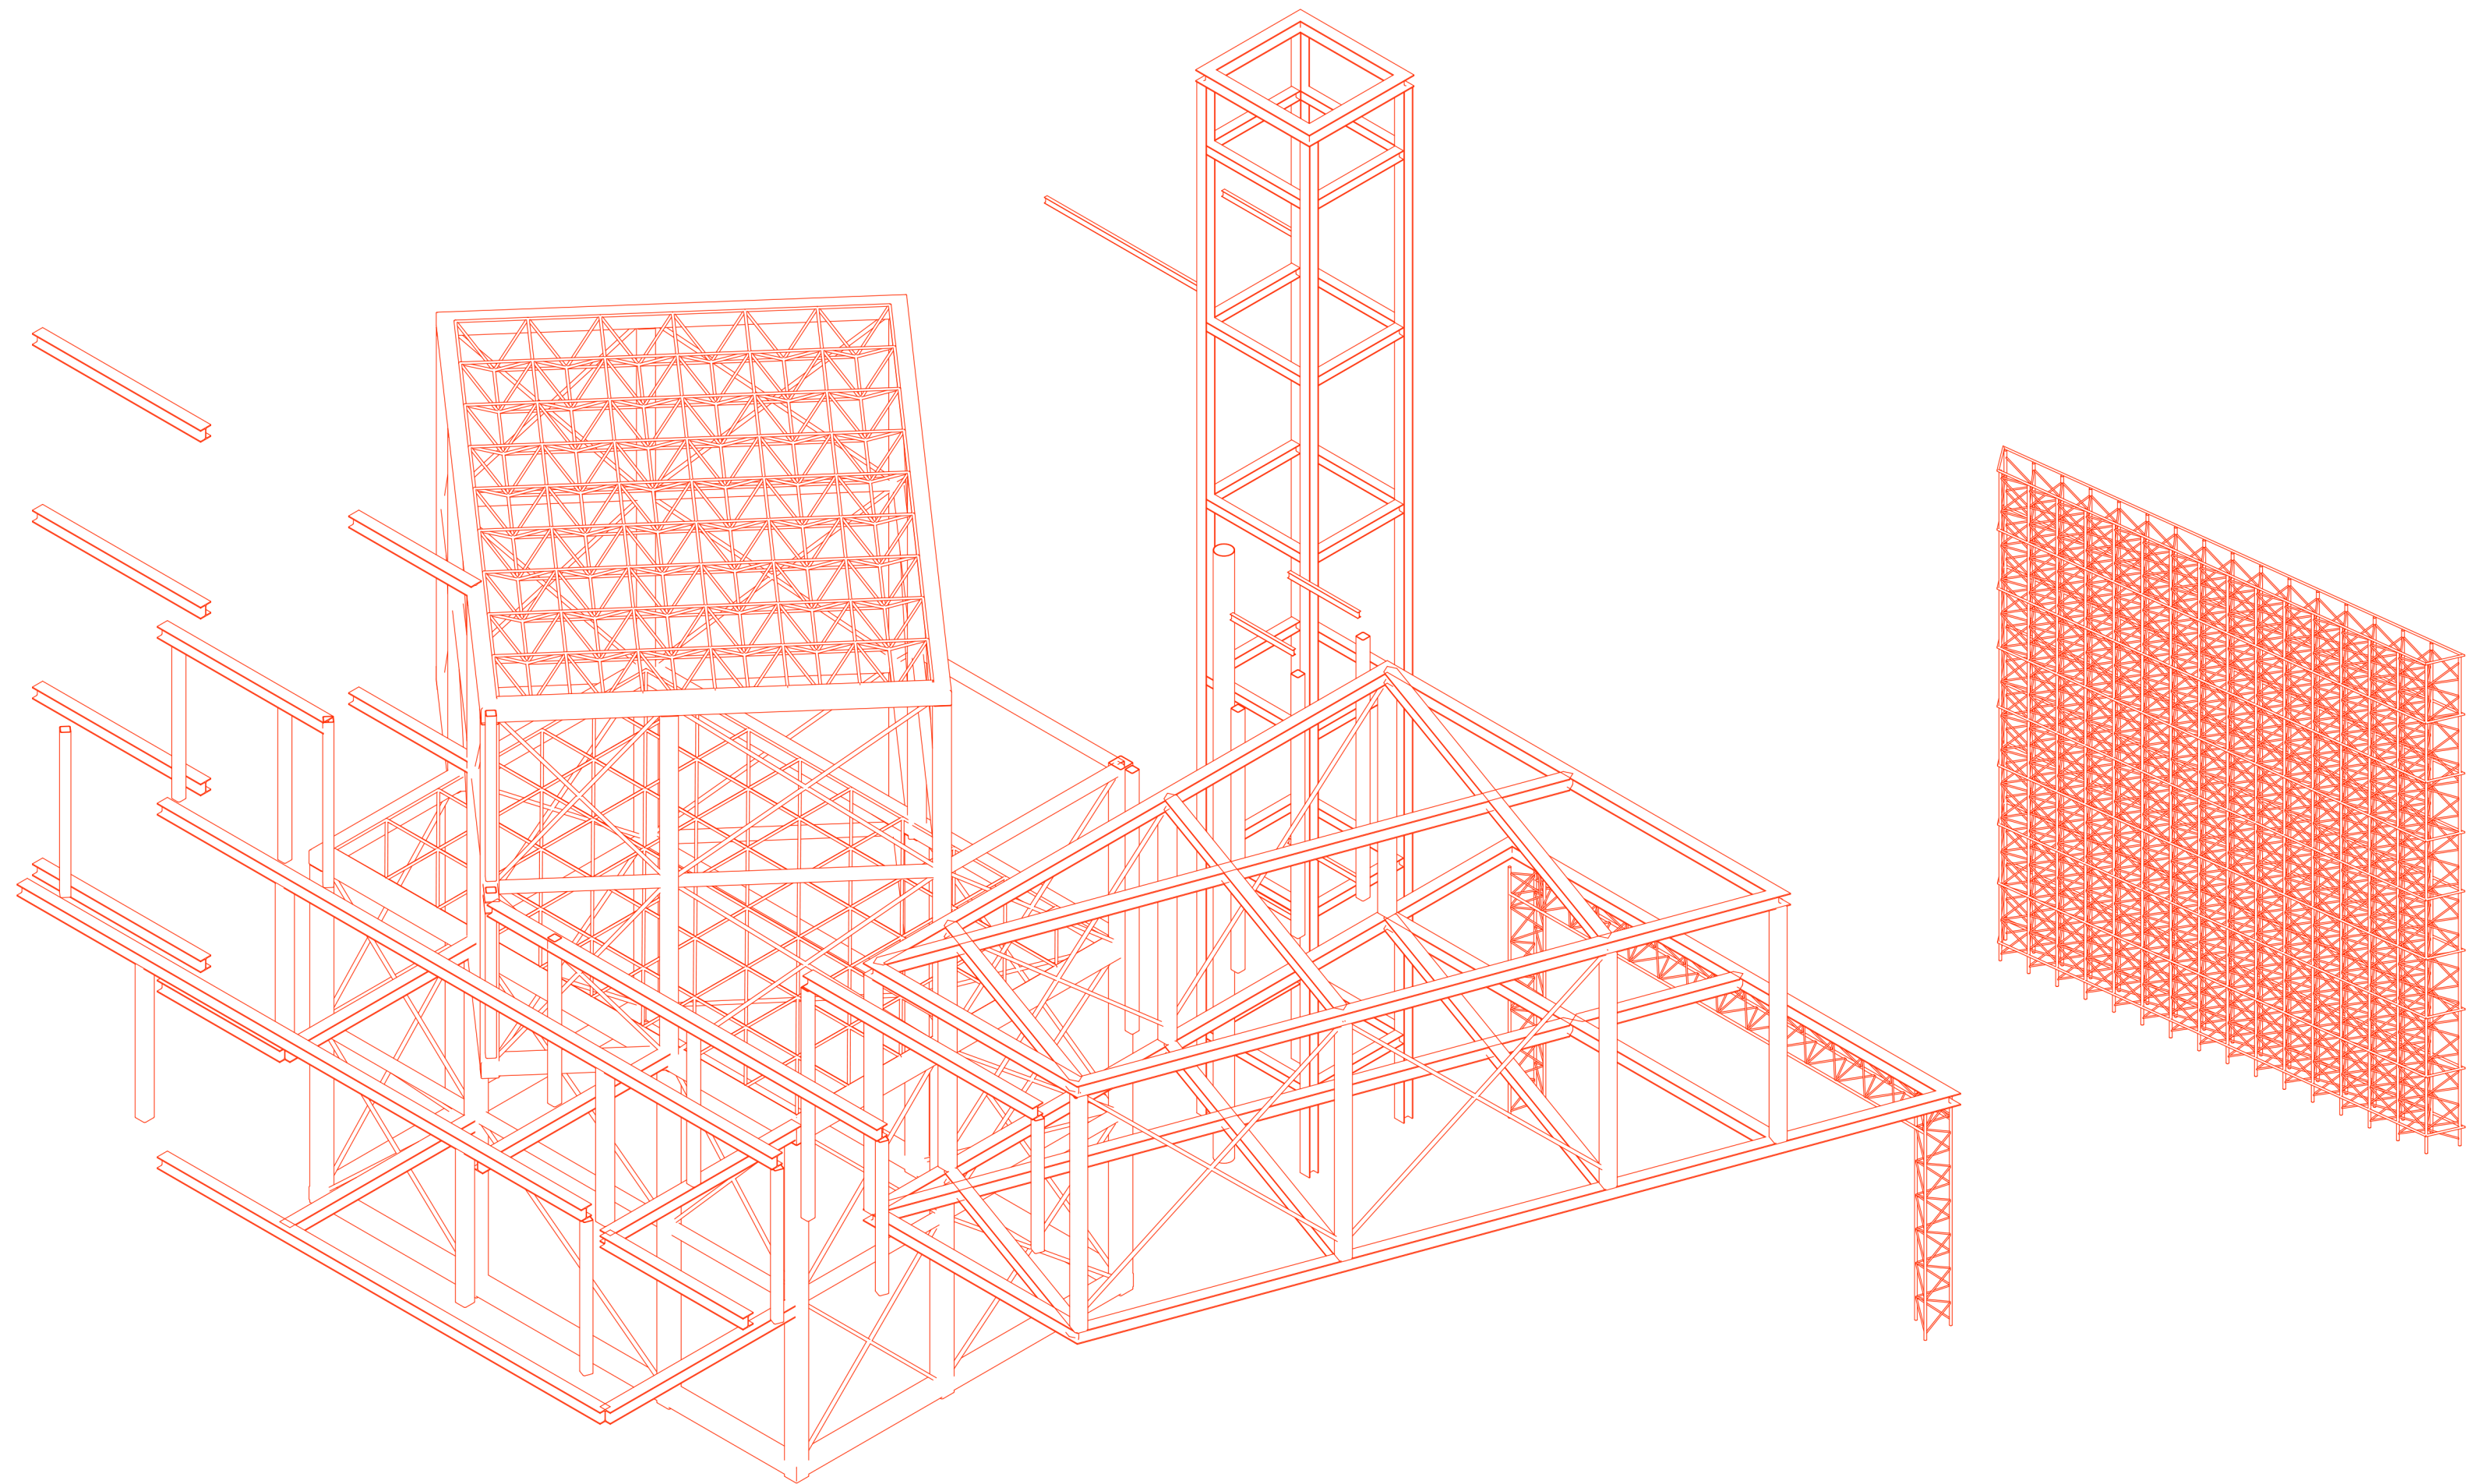

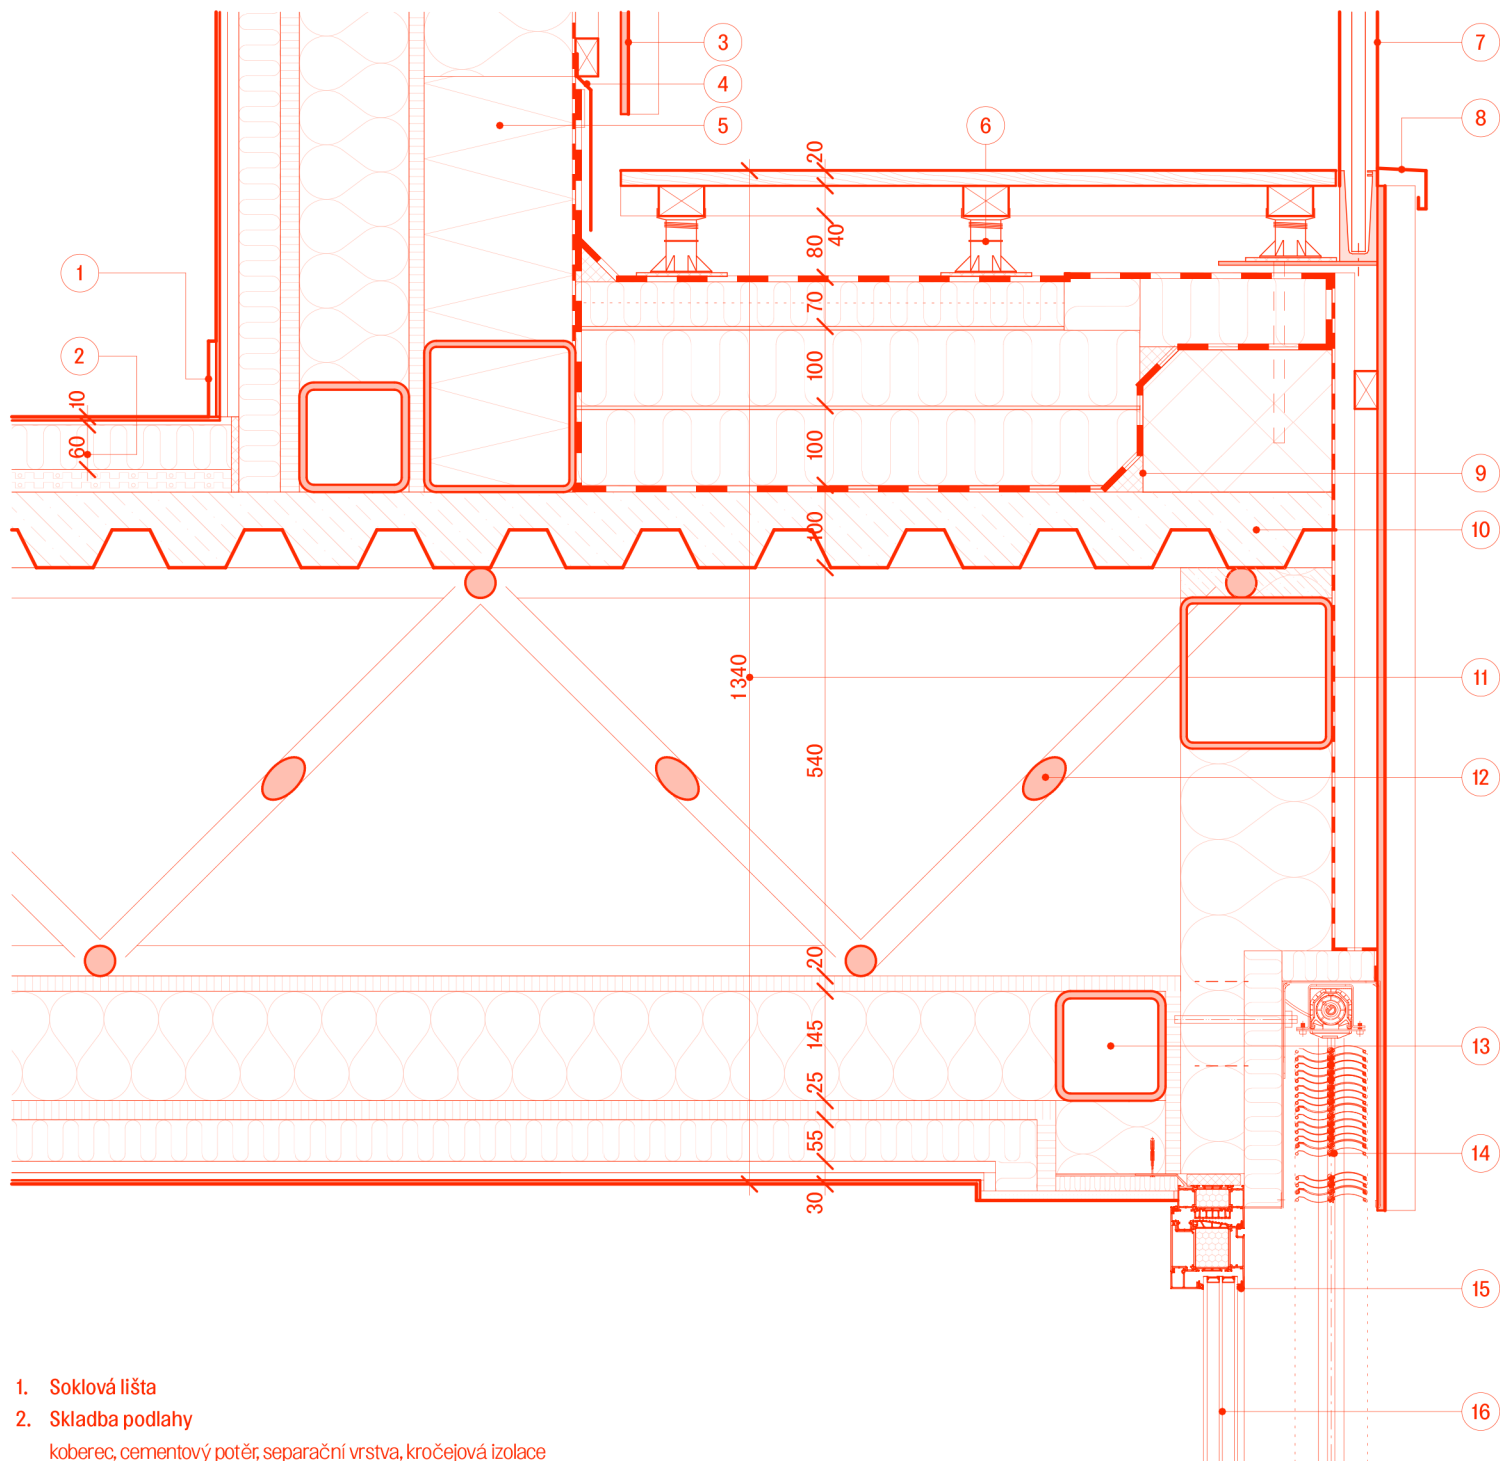

1. Soklová lišta
2. Skladba podlahy
koberec, cementový potěr, separační vrstva, kročejová izolace
3. Provětrávaná fasáda z profilovaného plechu
4. Krycí lišta
5. Tepelná izolace z XPS do výšky 300 mm
6. Rektifikační terč na pryžové podložce
7. Ocelový vertikální profil zábradlí 50x50x5 mm
8. Atikové oplechování
9. Náběhový klín
10. Spřažená ocelobetonová deska
11. Skladba střechy
dřevěné palubky, HI bitumenová fólie, TI a spádová vrstva z EPS,
HI asfaltové pásy, ocelobetonová konstrukce, AI minerální vata, koberec
12. Ocelová prostorová příhradová konstrukce
13. Ocelový horizontální profil 150x150x10 mm
14. Žaluziový kastlík s vakuovou izolací
15. Hliníková profil
16. Izolační trojsklo
17. Zapuštěná vodící drážka venkovních žaluzií
18. Vnější parapet
19. Podkladní OSB deska
20. Ocelový horizontální profil 250x250x10 mm
21. Skladba stěny
fasádní plášť, dřevěný rošt, TI/AI minerální vata, koberec
22. Vnitřní parapet

