


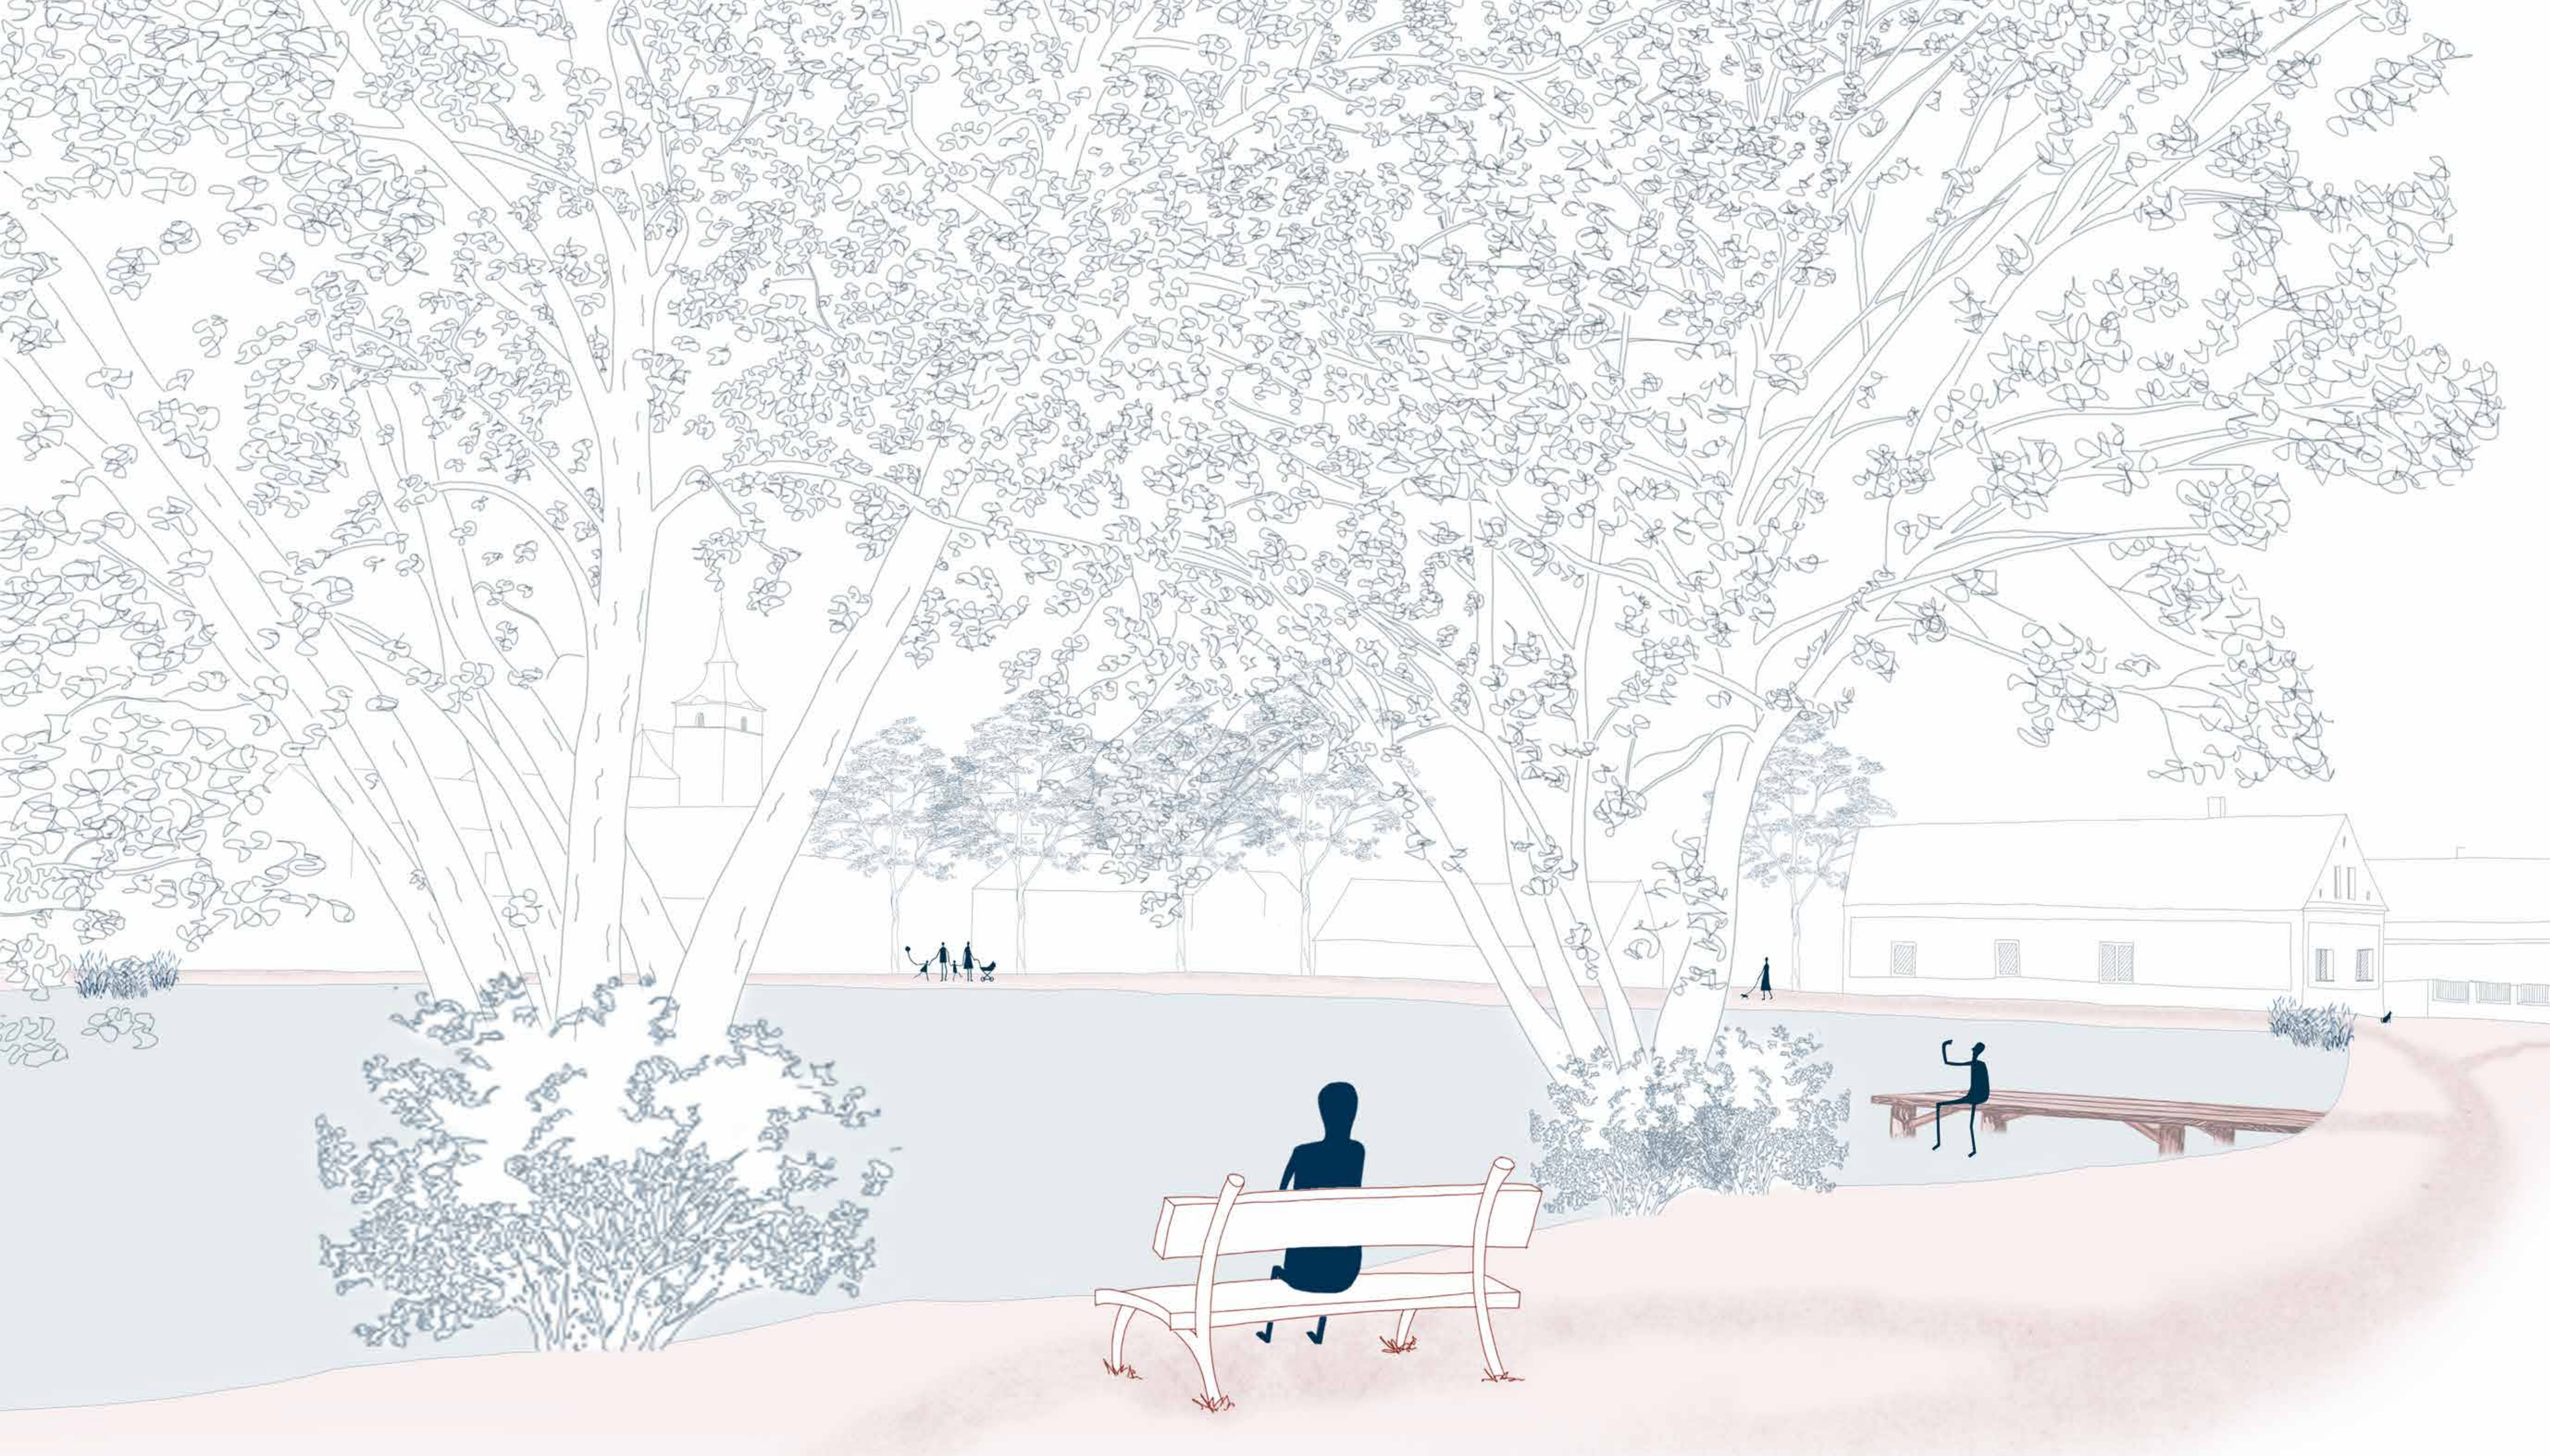

SRDCE SEMNĚVIC

DANIELA KVAPILOVÁ

Projekt se zabývá úpravami veřejných prostranství v obci Semněvice. Hlavní myšlenkou je propojení okolní krajiny s centrem obce. Návrh podporuje stávající funkční naplně míst a objektů, přičemž zdůrazňuje harmonické prolínání přírodního prostředí do kontextu obce. Cílem je vytvoření atraktivních veřejných prostranství s ohledem na potřeby a zájmy obyvatel. Podél toku potůčku jsou umístěny body zastavení, aneb body podél vody. Místní ale i přespolní tak naleznou nová a atraktivní místa pro odpočinek, setkávání a společné aktivity.

legenda


- hranice zastavěného území
- vrstevnice 1 m
- hranice pozemků
- cesta KRAJINOU KOL SEMNĚVIC (Eliska Kuncířová)
- == zatrubněná část potoka
- == otevřené koryto potoka
- travní bylinný porost
- kamenná dlažba
- pěšina v trávě
- živý povrch
- dřevěný chodník
- vegetace stávající
- vegetace navrhovaná
- vjezdy
- lavičky

body podél vody


- 1 přírodní biotop
- 2 autobusová zastávka
- 3 bowling do kopce
- 4 pomník padlým
- 5 místo pro umístění májky/vánočního stromu
- 6 ohniště
- 7 vodní dětské hřiště
- 8 altánek s výhledem

0 10 50m

situace 1:1000

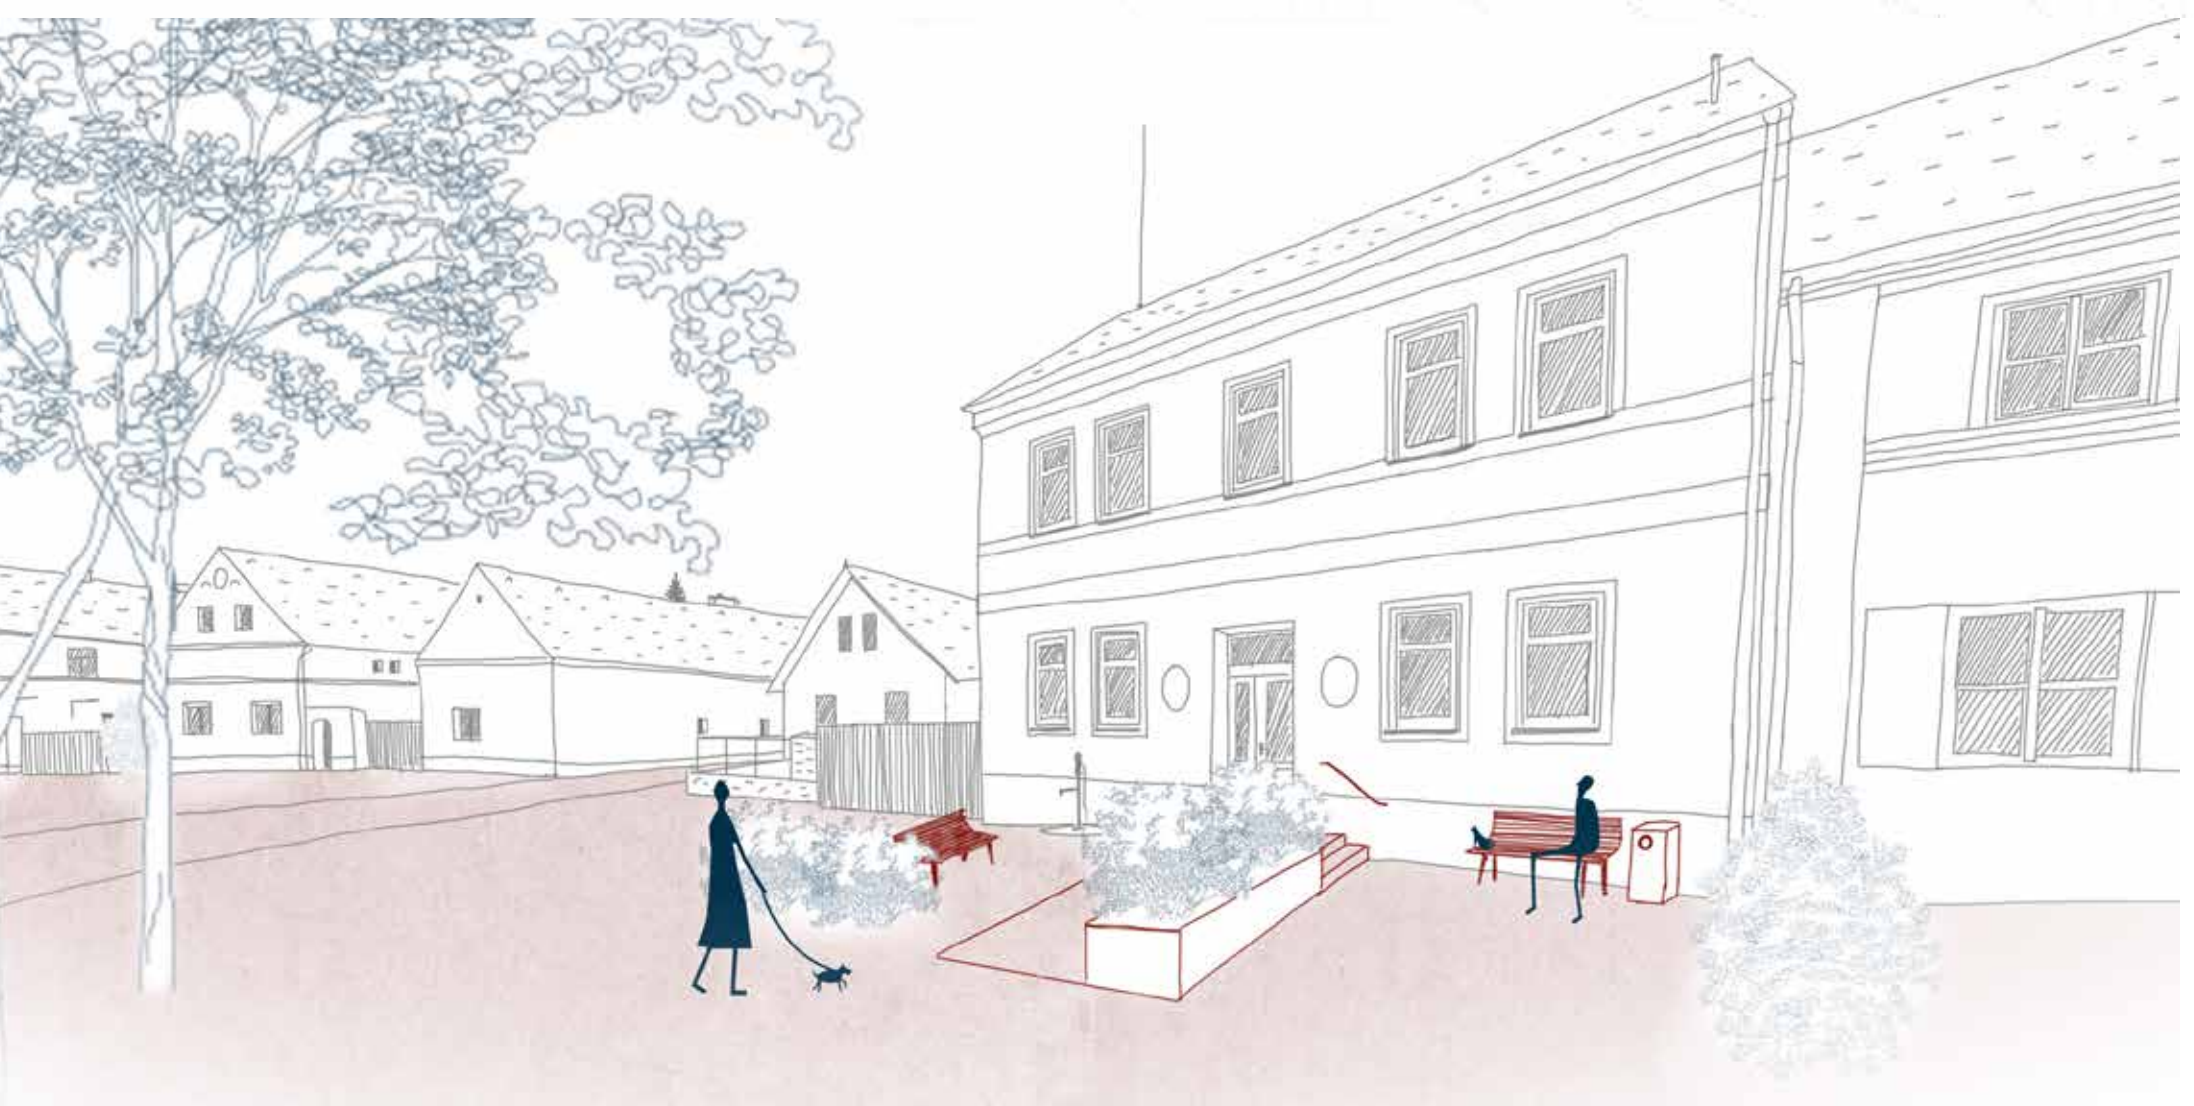

před obecním úřadem
úprava předprostoru obecního úřadu

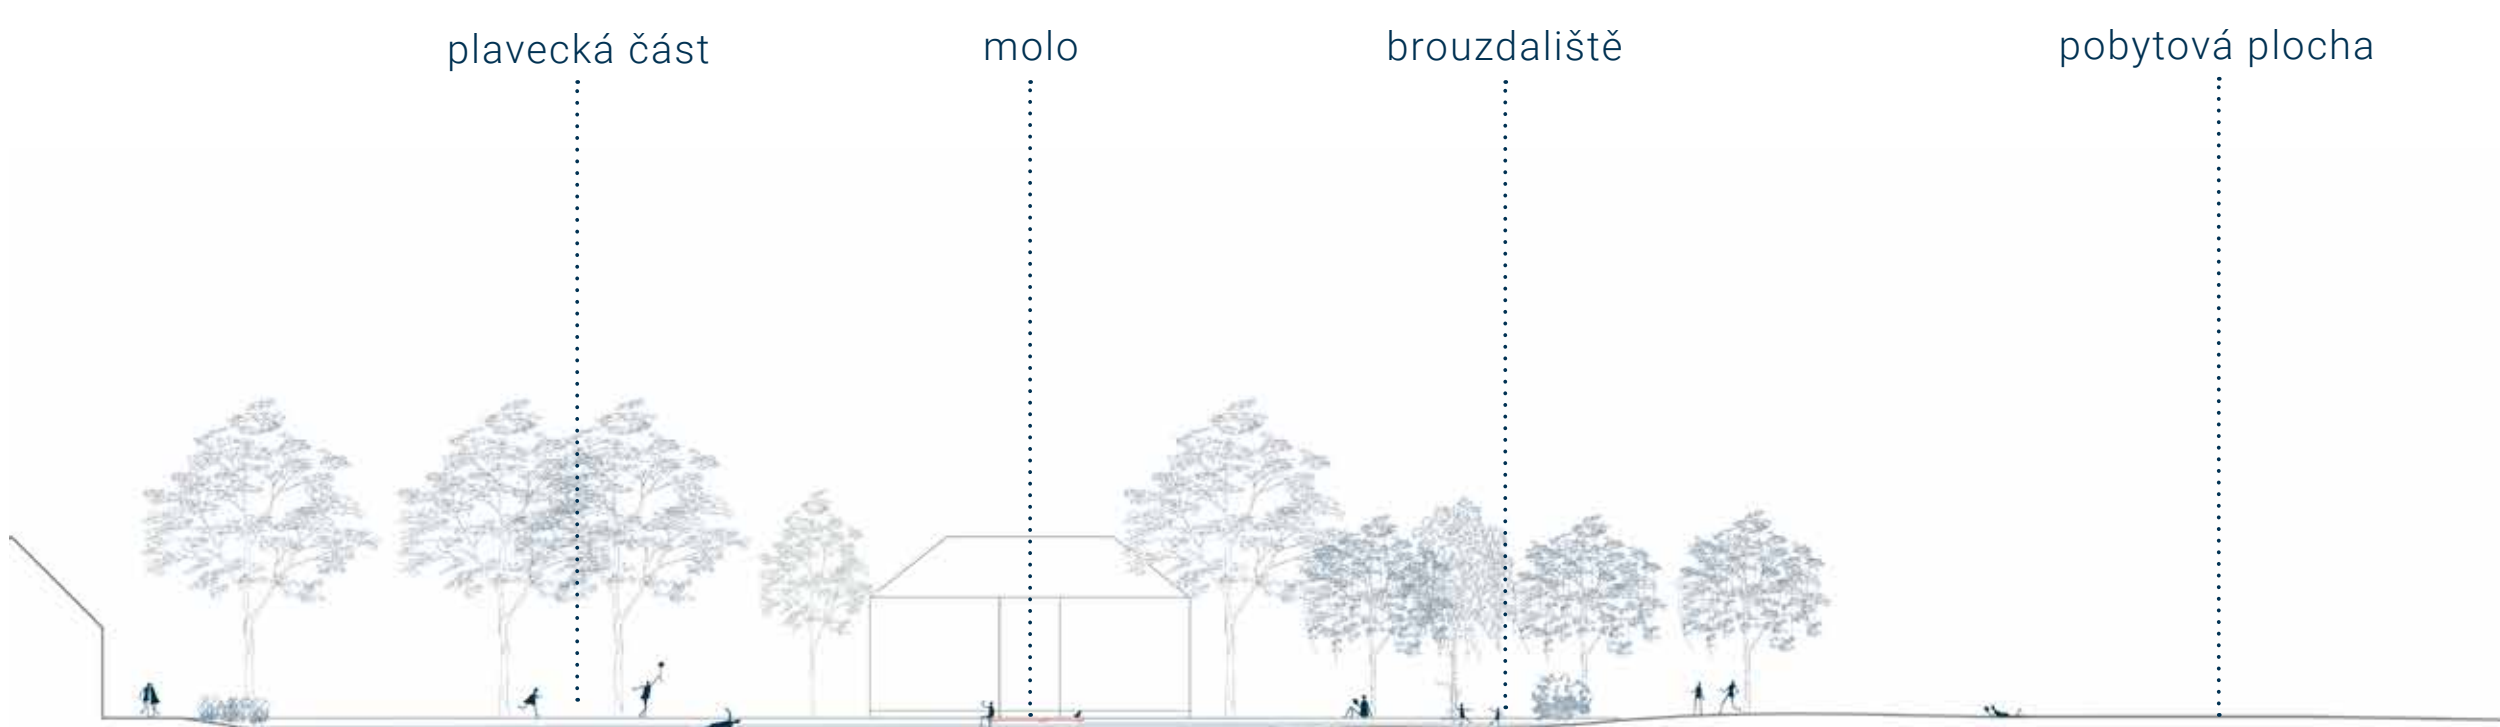

0 10 50m

řez biotopem 1:500

revitalizace vodní nádrže, úpravy nejbližšího okolí a pozvolnění břehů

modrozeleně

Nově vytvořený biotop a znovu otevřené koryto toku vytvářejí přírodní prostředí podporující biodiverzitu a krajinu jako takovou. Zpevněné propustné povrchy omezují odtok dešťových vod a umožňují její postupné vsakování do půdy, které je důležité nejen pro zásobování spodních vod. Odpadní vody jsou čistěny pomocí kořenové čistítky odpadních vod.

dopravní řešení

Úprava zpevněných povrchů se zaměřuje především na zvýšení bezpečnosti. Z tohoto důvodu jsou komunikace v centrální části obce vyvýšeny na úroveň chodníků. Autobusová zastávka je upravena tak, aby nebyla jen jednoúčelným místem, ale i pobytovým prostorem. Součástí nově navrženého objektu je knihovna.

etapizace

I. etapa
V této etapě je vybudována nová splašková kanalizace s kořenovou čistítkou odpadních vod. Je provedena rekonstrukce zpevněných povrchů návsi včetně úpravy autobusové zastávky.

II. etapa
V této etapě dochází ke krajinným úpravám, kdy je přeměněn stávající rybník v přírodní biotop. Upraveny jsou jeho břehy, dále je odkryto a upraveno koryto potoka v jihozápadní části obce. Jsou vybudovány pěší cesty zlepšující propustnost obcí s názazností na okolní krajinu a její cestní síť.

III. etapa
V této etapě je upraveno okolí kostela sv. Jiří, zejména je rekonstruováno venkovní schodiště a restaurována socha sv. Jana Nepomuckého.

IV.+ etapa
Tato poslední etapa je etapou, která nikdy nekončí. Týká se budoucnosti, Semněvice a územního plánování.

