


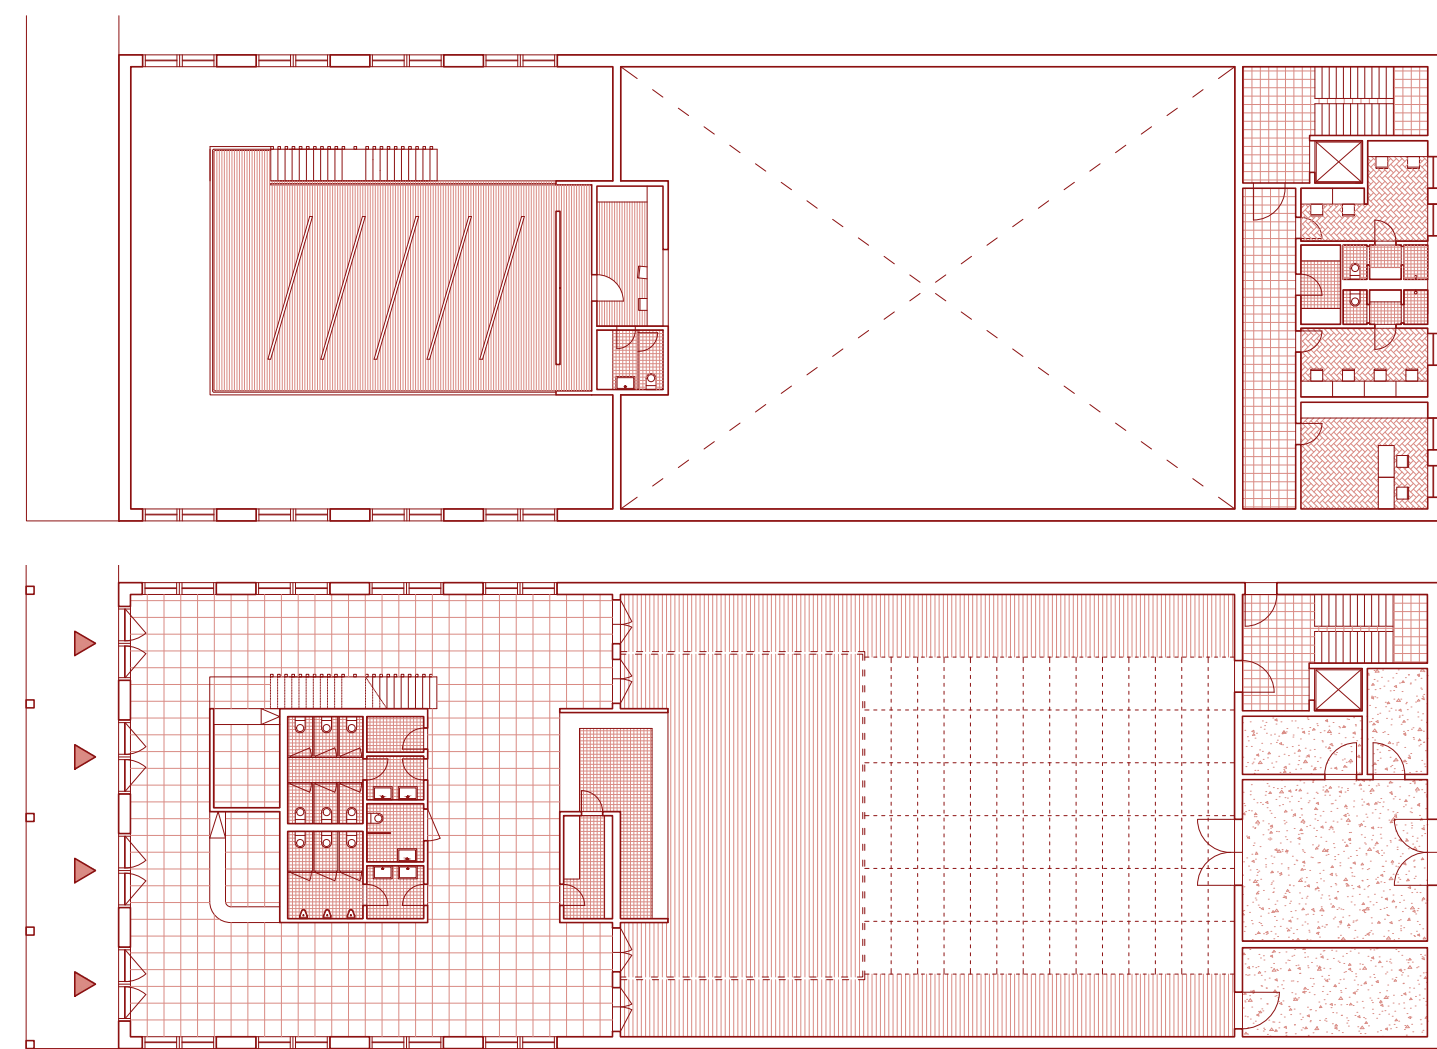


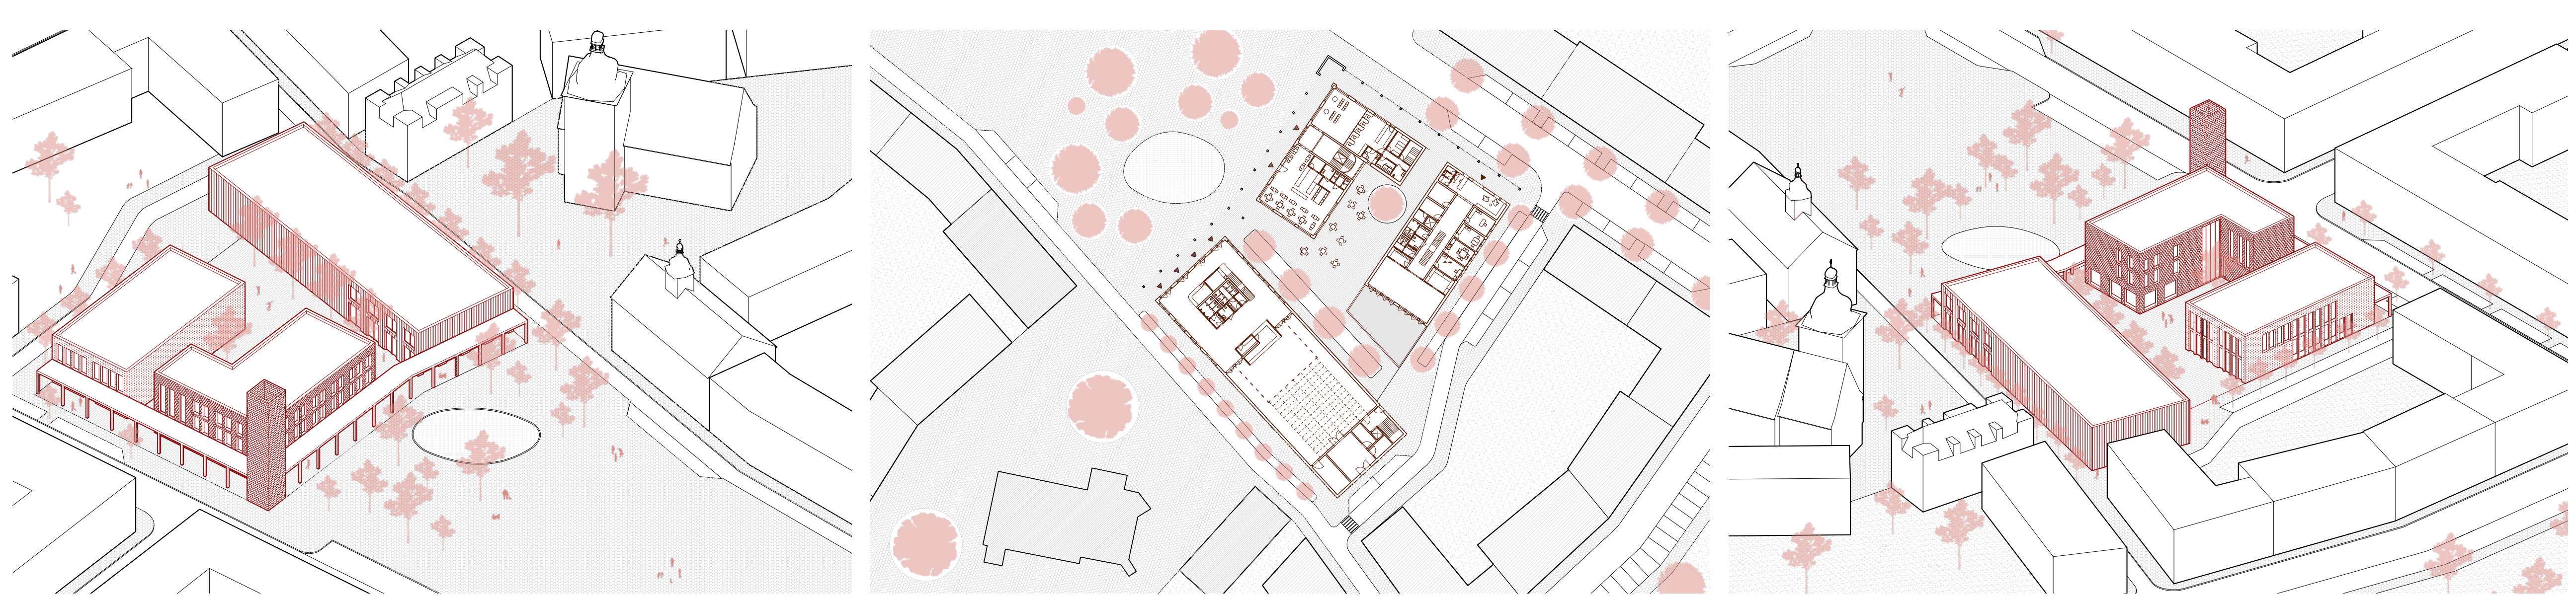

KULTURNÍ DŮM

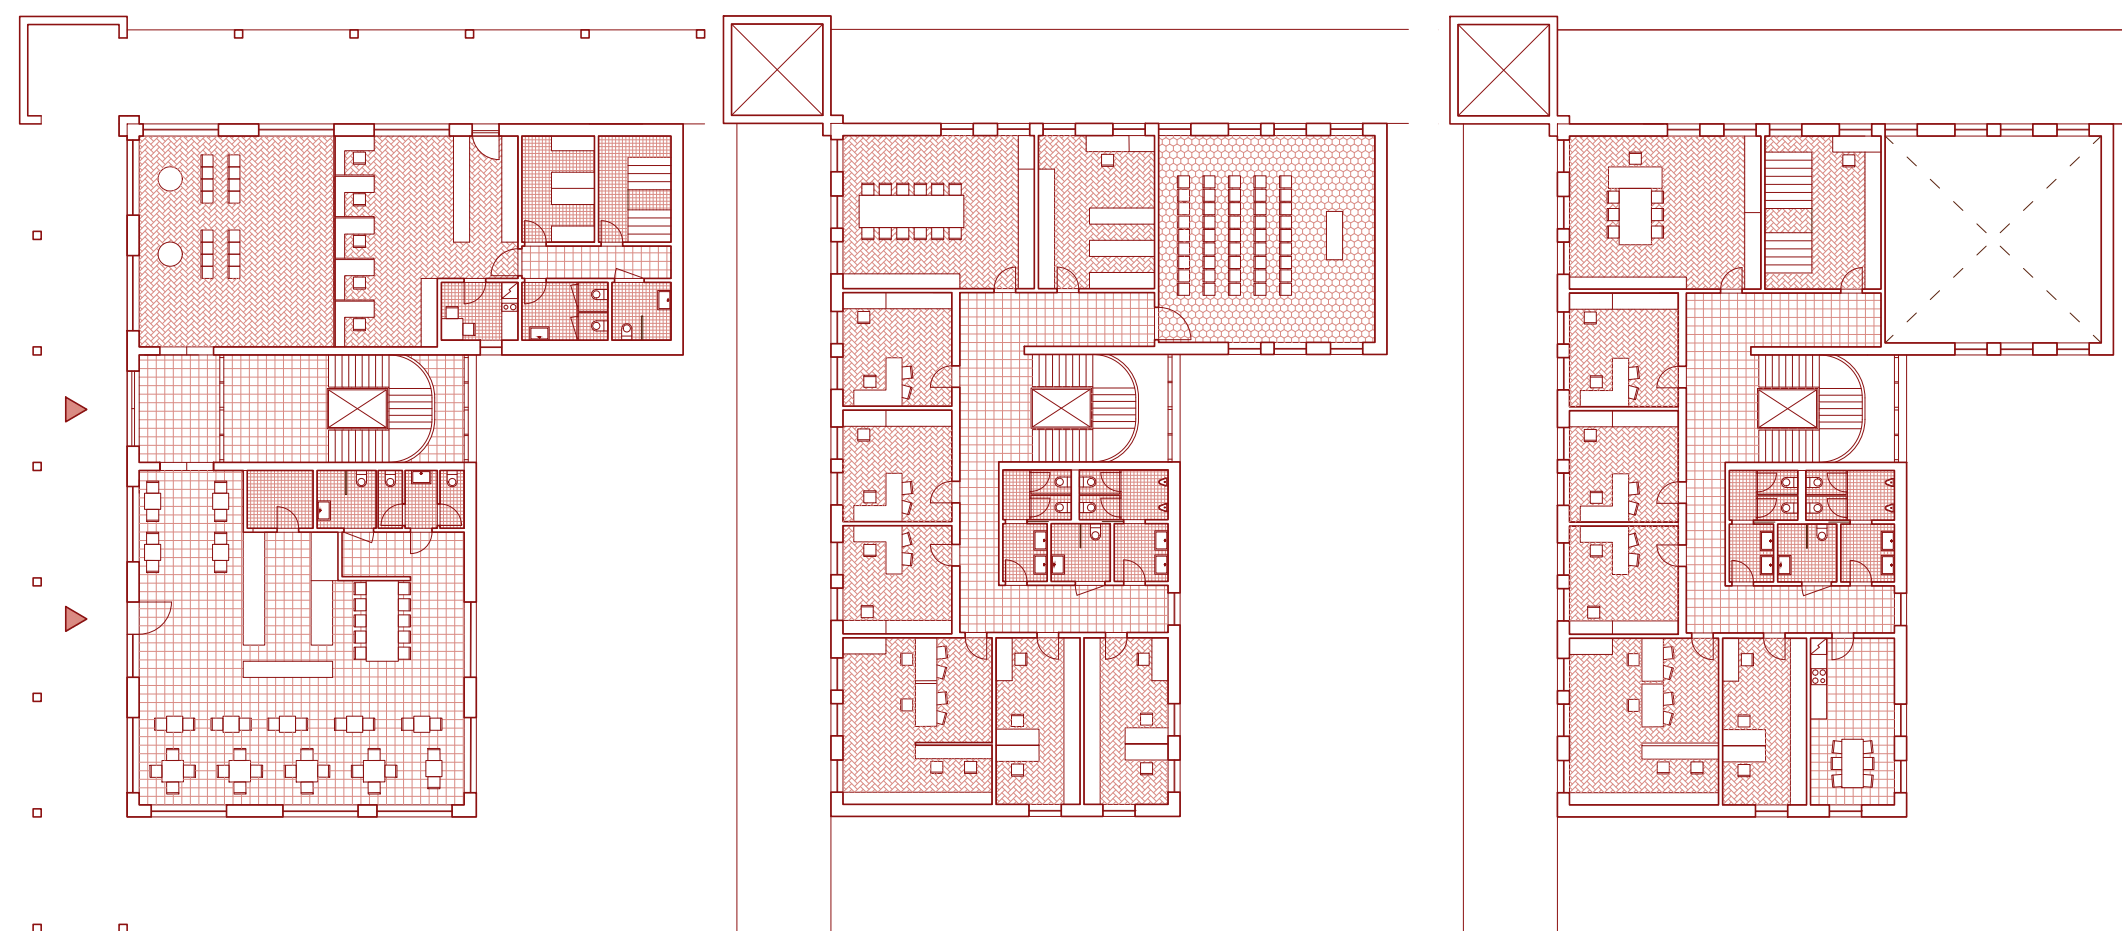

RADNICE

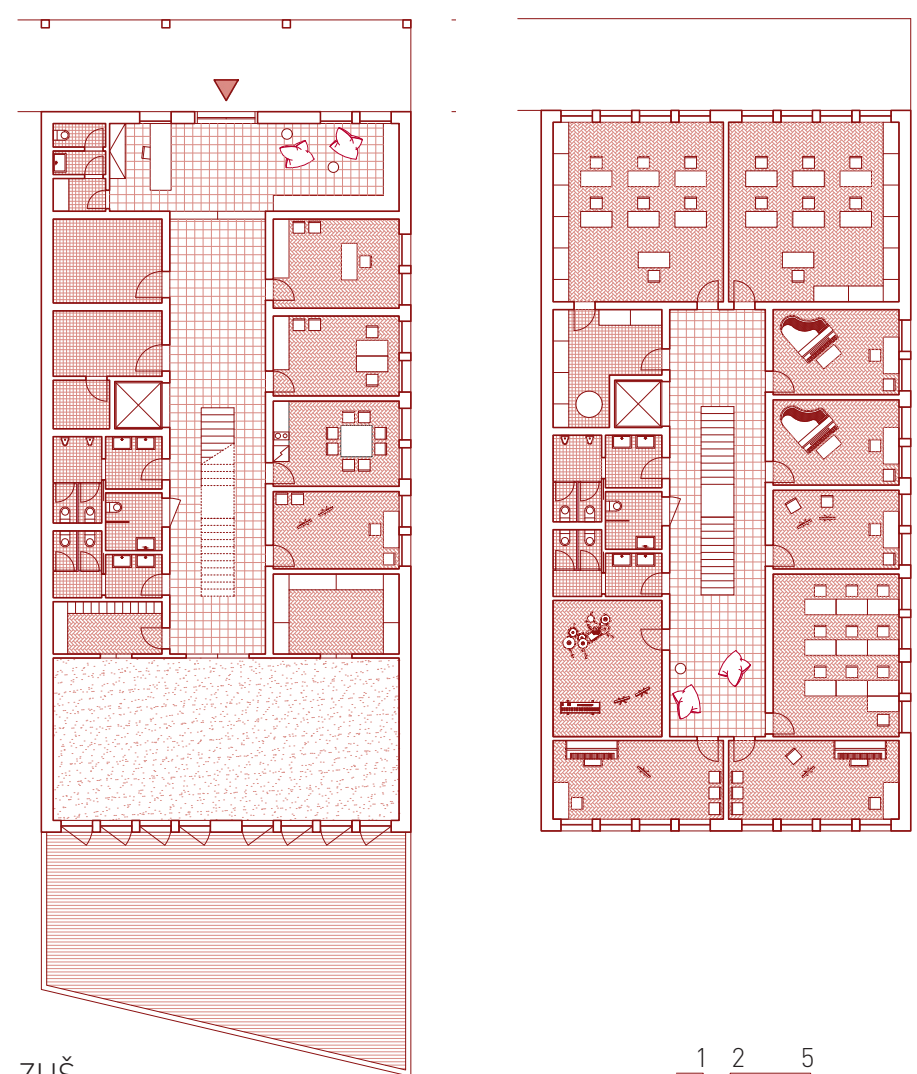

ZUŠ

1 2 5 10

