





ČERNODOLSKÉ NÁMĚSTÍ


Projekt revitalizace náměstí v Černém dole, malebné podhorské obce na úpatí Černé hory v Krkonoších, přináší komplexní přístup k proměně veřejného prostoru. Jeho hlavním cílem je vytvořit centrum obce, které bude nejen přívětivé a efektivní, ale také inspirované místní identitou. Prostor je rozčleněn do dvou částí – náměstí a parku. Vyrazným bodem projektu je centrální vodní prvek, který slouží v teplejších dnech jako relaxační zóna a v zimním období se transformuje na kluziště. Atypický vodní prvek nejen esteticky obohacuje prostor, ale také symbolicky odkazuje na jedinečnou identitu horského sídla a jeho zajímavého reliéfního umístění. Zpevněná plocha náměstí je definovaná oblými organickými tvary schodišť, které vytváří využitelné rovné plochy pro vodní prvek a terasu restaurace. Tento princip je převzen do celé podoby náměstí i parkové části.

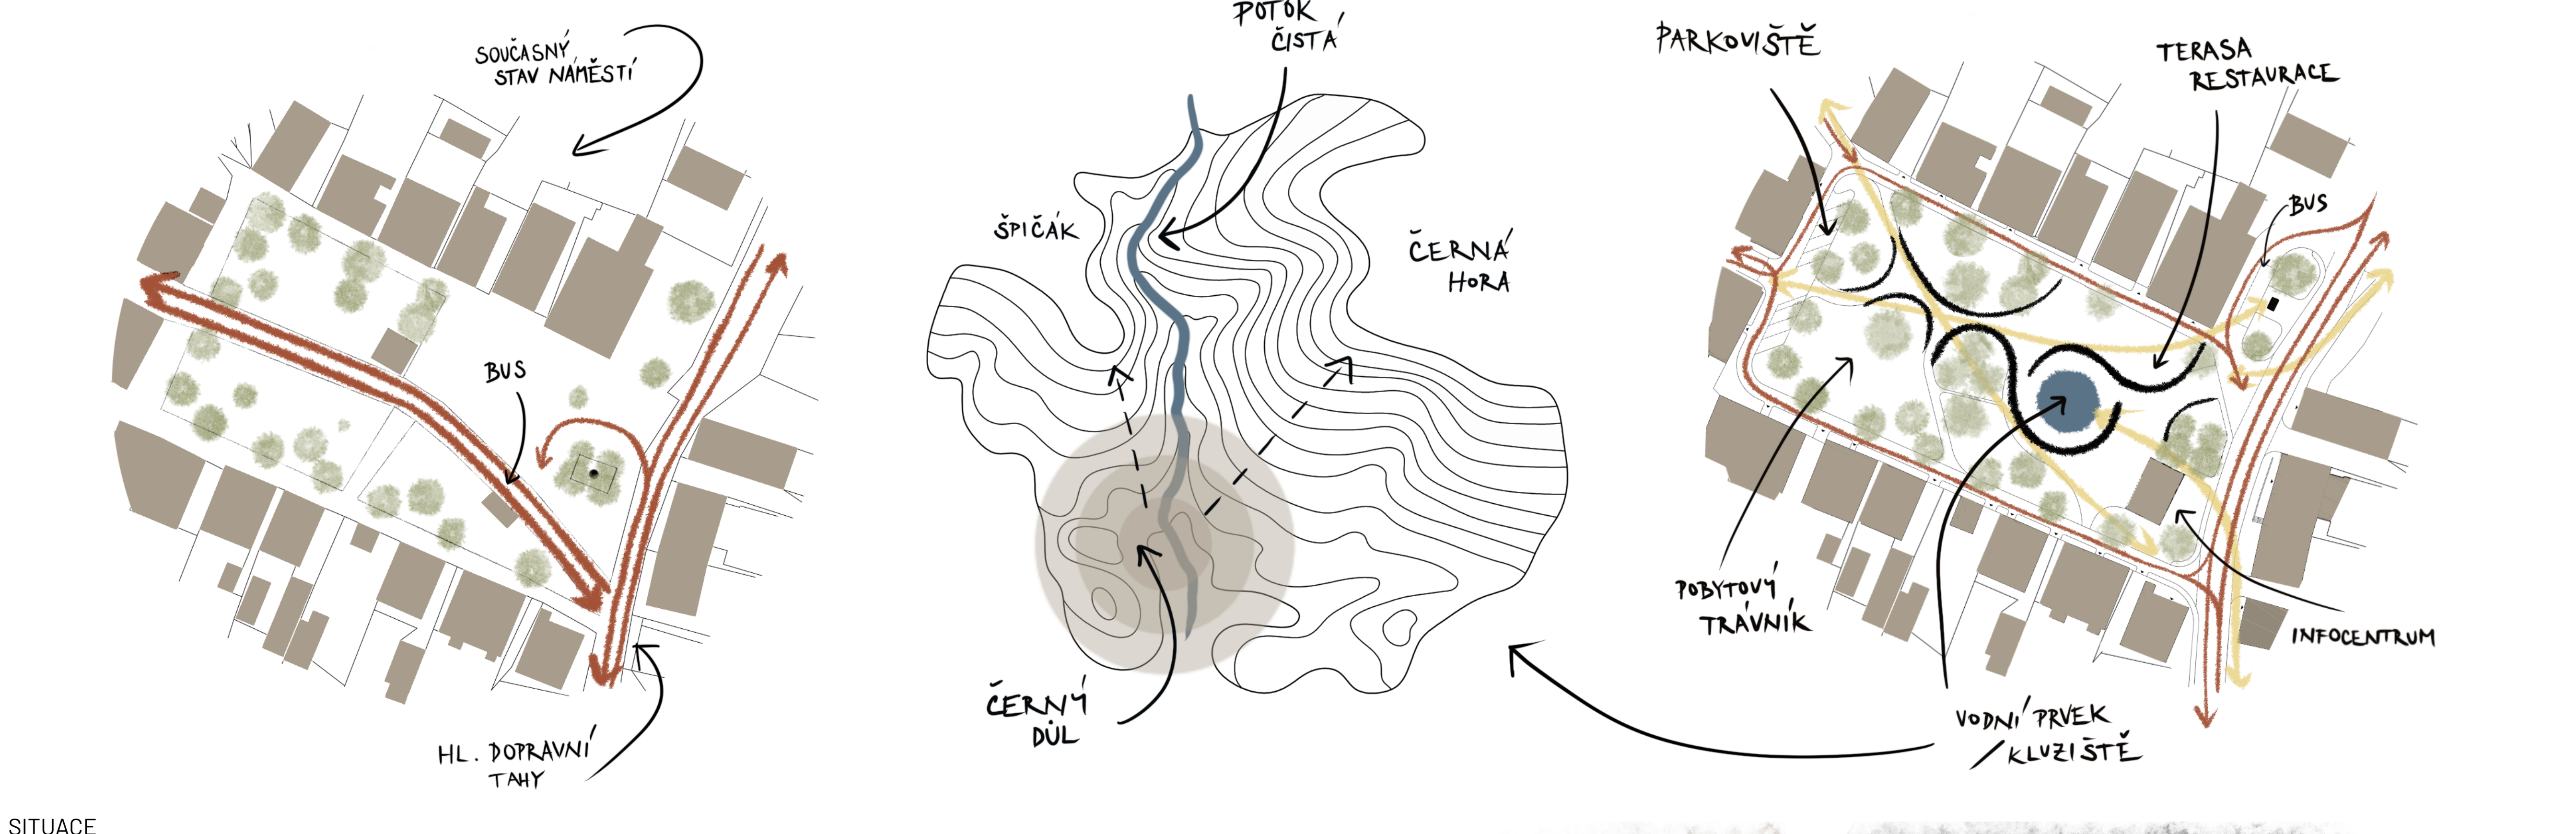



SITUACE

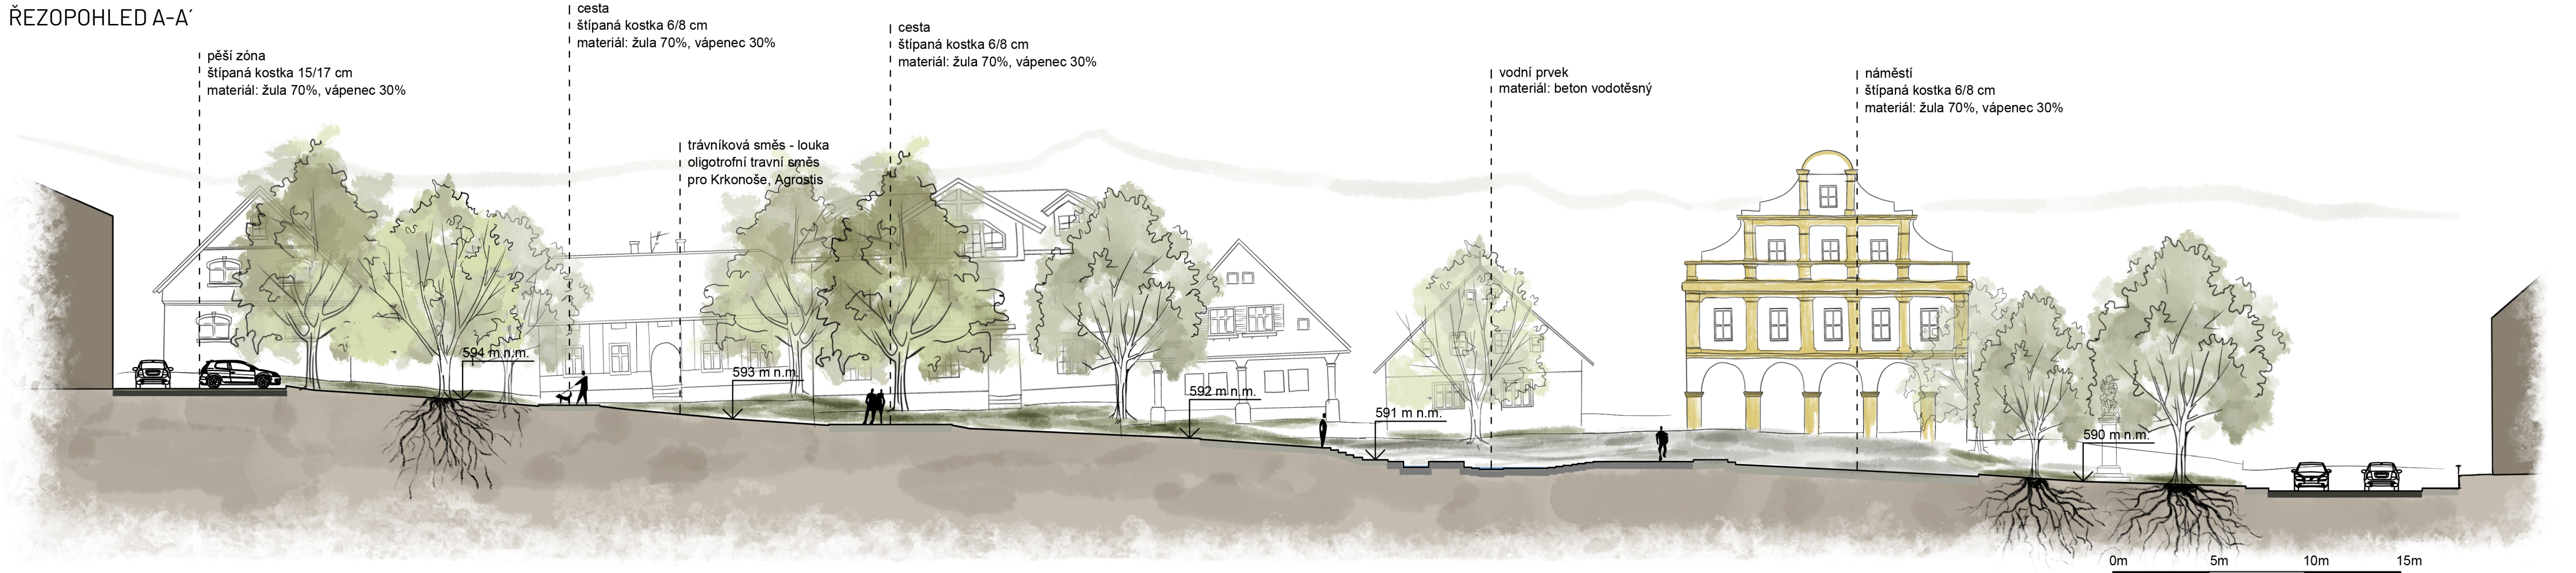

PERSPEKTIVY

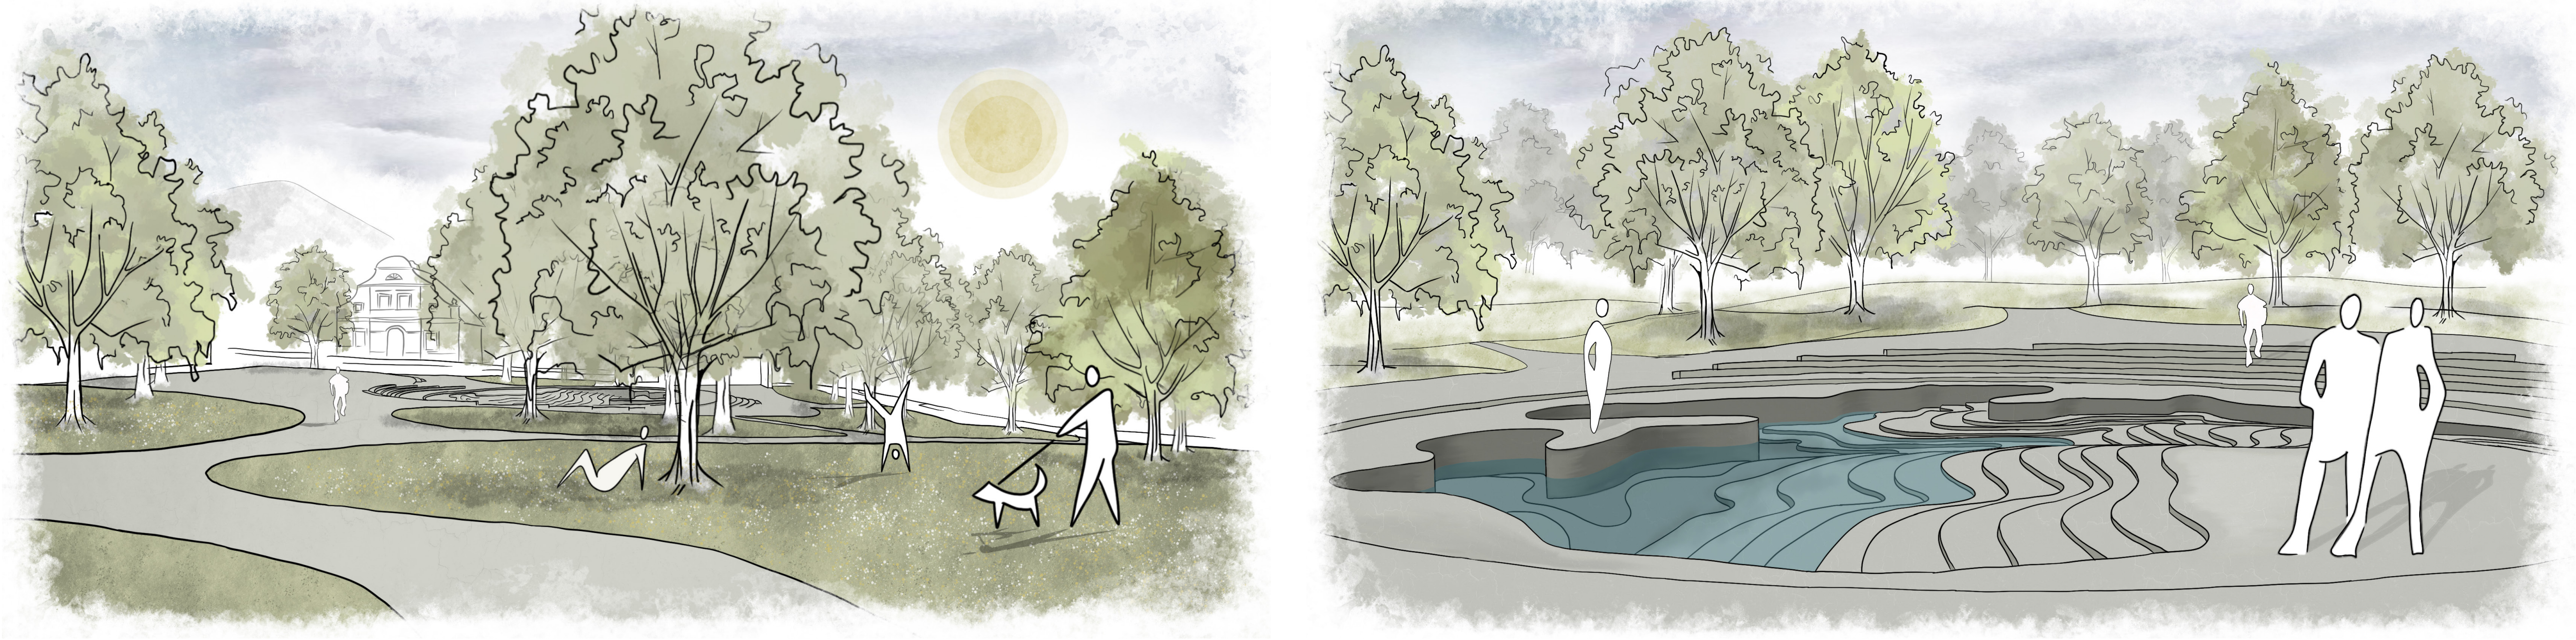

Náměstí v Černém Dole je situované ve svahu se stoupáním v průměru 5-8 %. Ve středu nového náměstí vznikne kruhový vodní prvek o průměru 17m, který se přizpůsobuje svažité povaze terénu pomocí dvou schodišť. Atypická podoba prvku byla inspirována horskou oblastí Krkonoš a nestandardní zeměpisnou polohou městyse Černý důl, zapřičiněné nedaleko se nacházejícím vápencovým ložem. Vodní prvek je navržený pro všechna sezónní užití. V období zimy je vodní prvek upraven tak, aby se přetvořil v ledovou plochu s možností využití veřejného kluziště. V letním období vodní prvek slouží k převážně k relaxaci a případnému ochlazení obyvatel či návštěvníků, kdy mají možnost přistupu dovnitř. Jednotlivé betonové desky, které představují modelaci terénu, jsou vysoké 5 cm. V nich je zabudovaný chladič systém pro kluziště, pomocí roztažených trubek s proudící chladič kapalinou poháněnou čerpadlem. Veškerá chladič technika je umístěná v nové stavbě infocentra v těsné blízkosti.

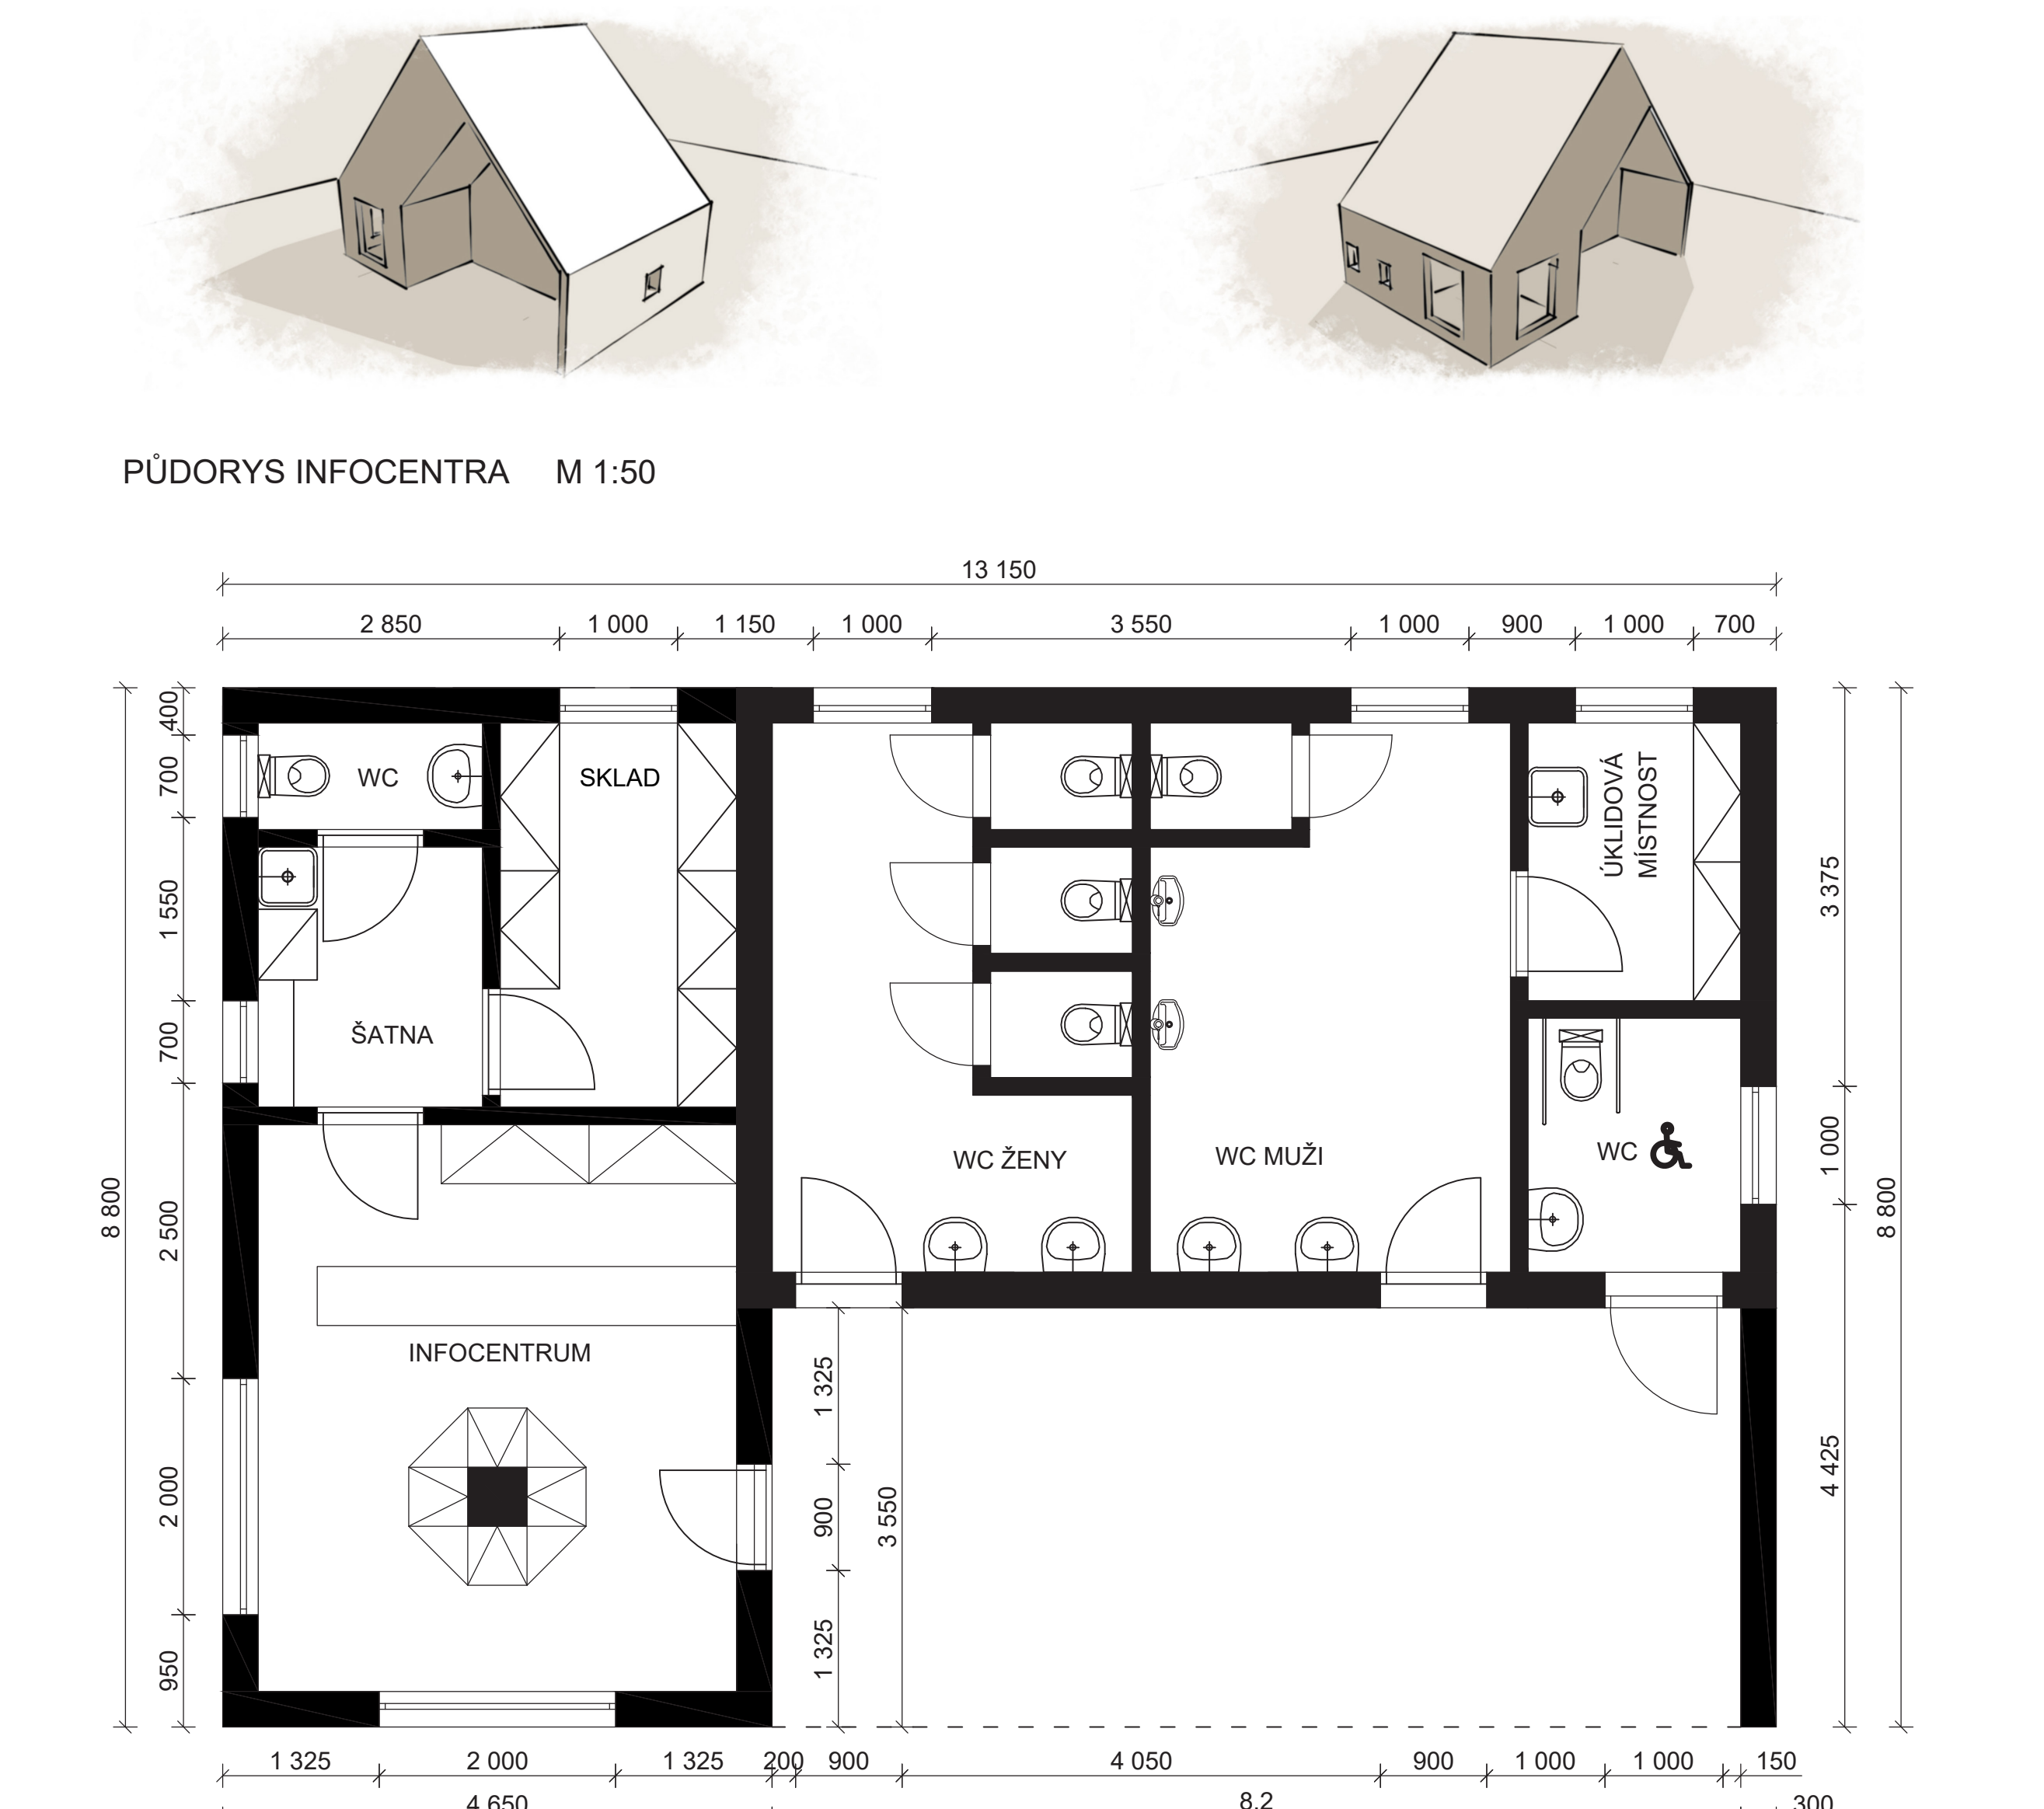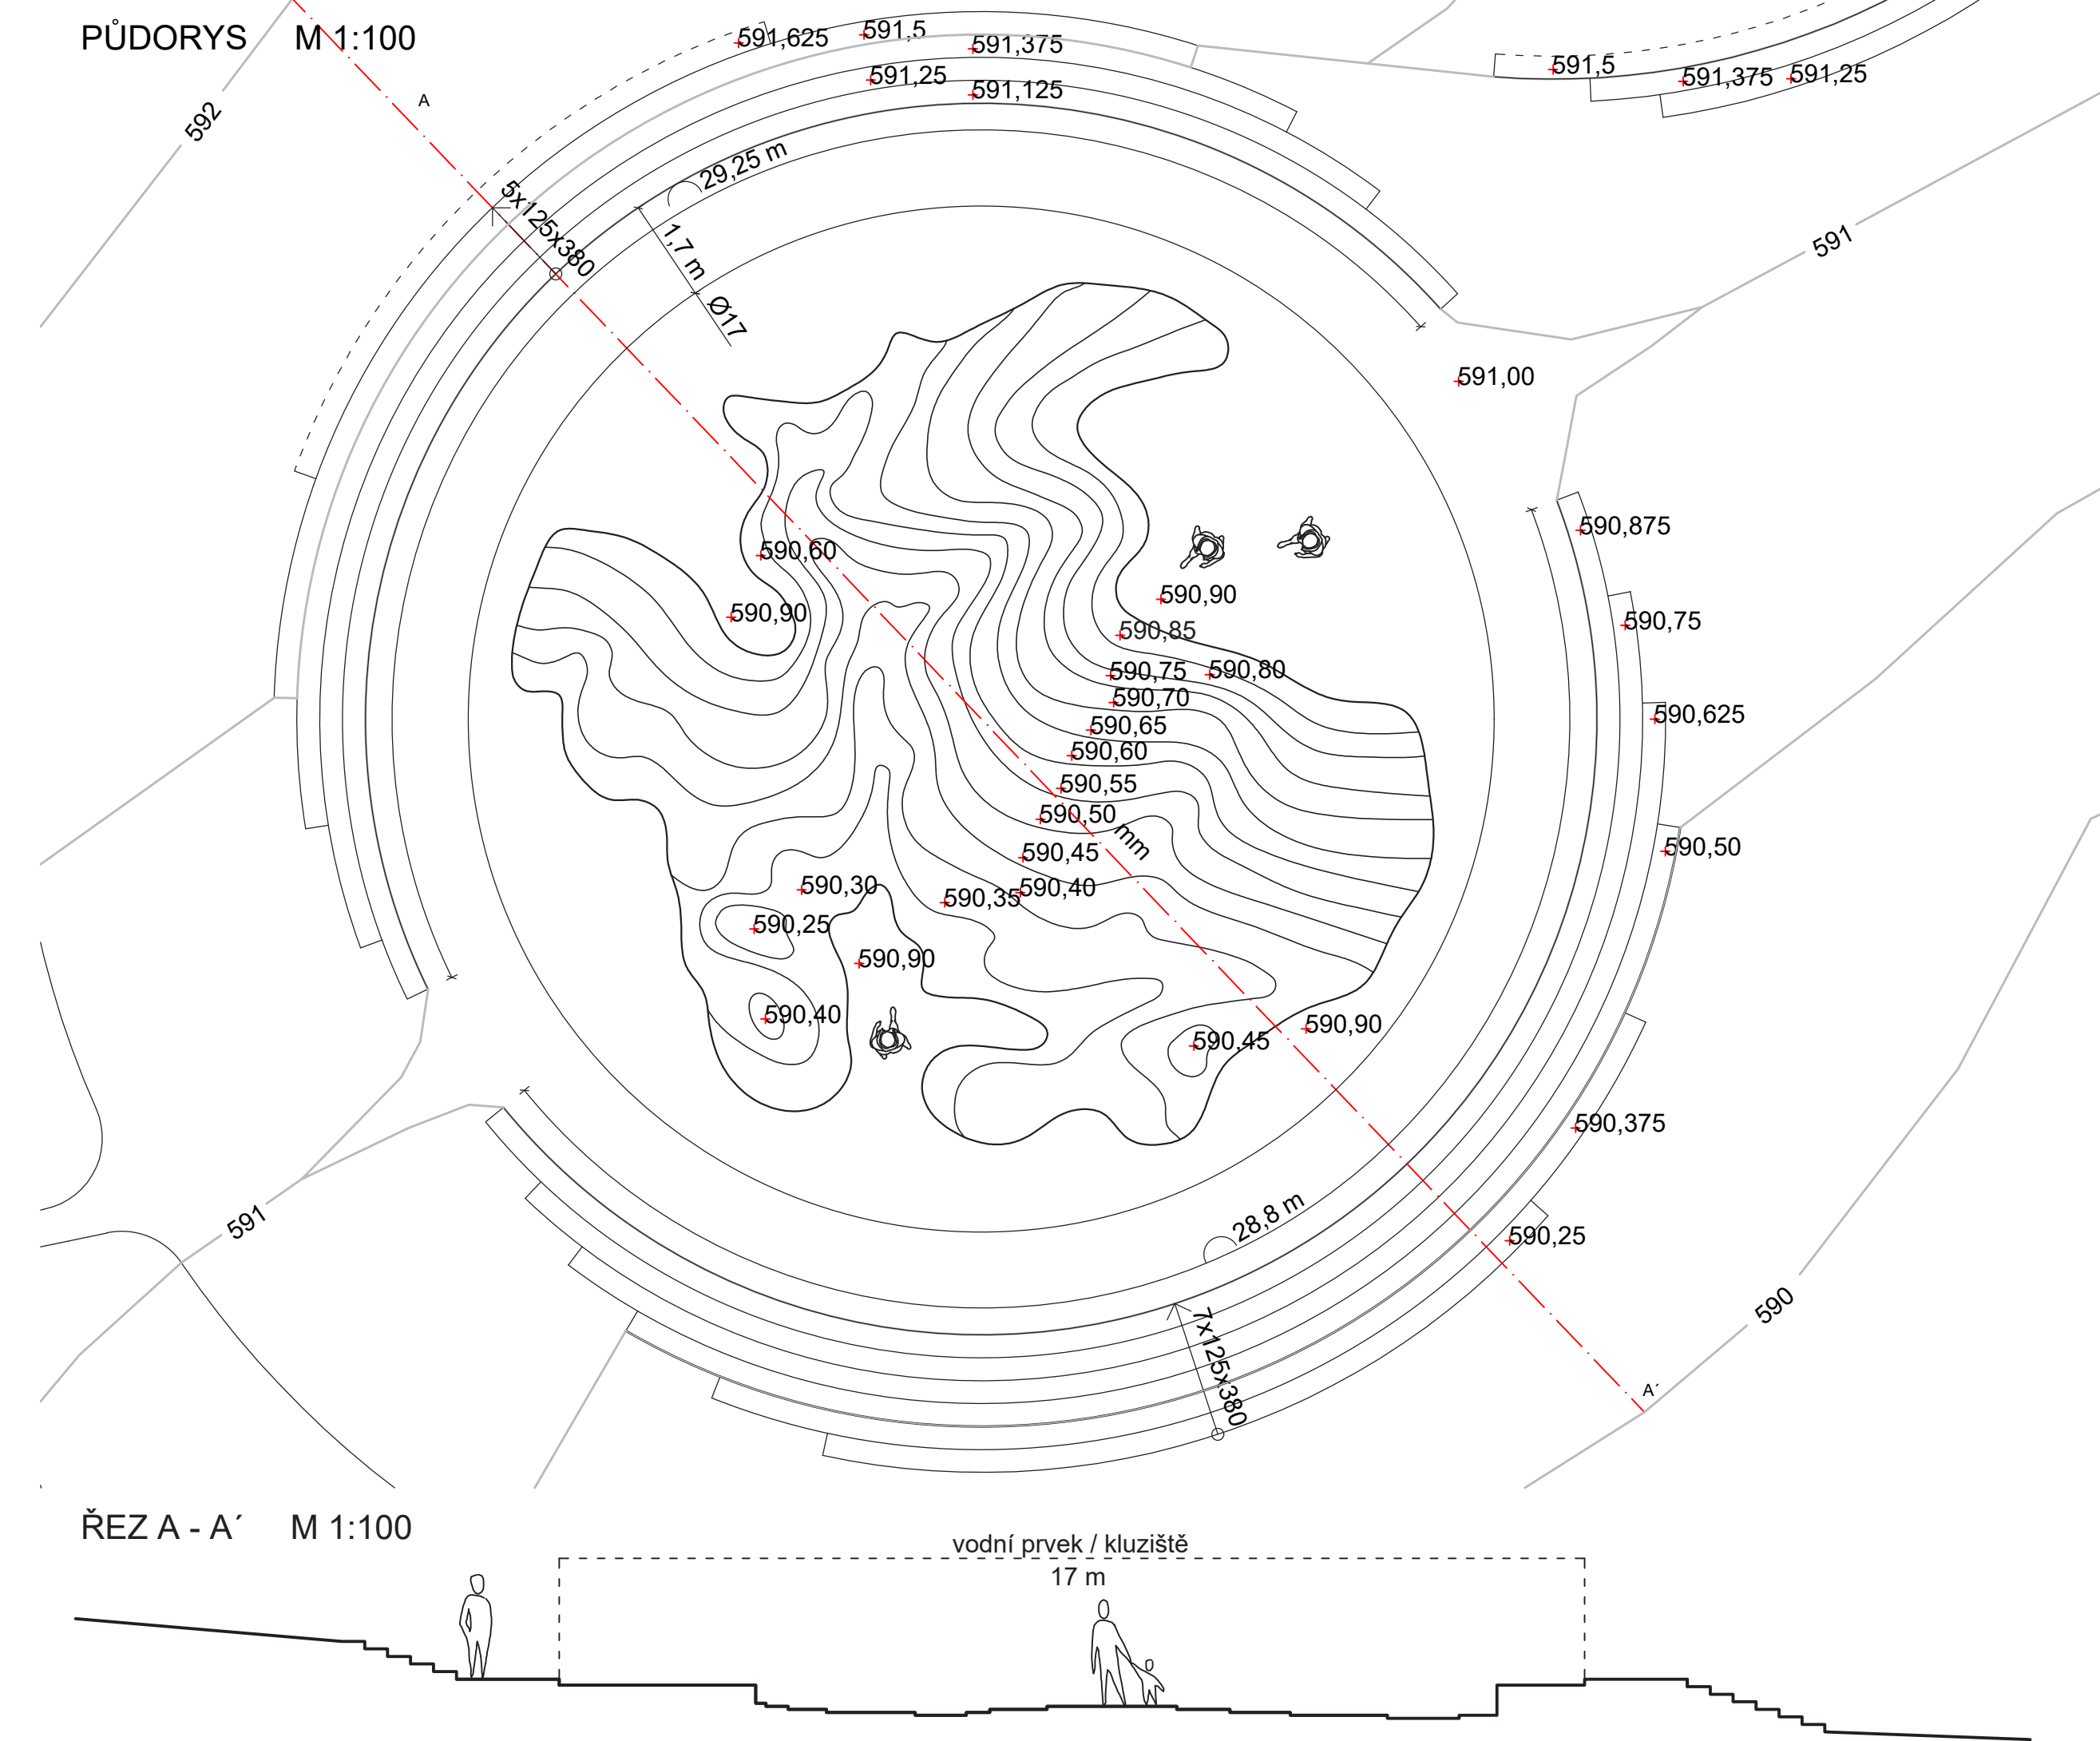

Celé náměstí je rámováno budovami převážně určenými k bydlení s výjimkou východní strany, kde se nachází hlavní pozemní komunikace ve směrech Vrchlabí – Janské Lázně. Budova infocentra pomyslně uzavírá oblast nového náměstí a vytváří bariéru mezi jednotlivými prostory. Podoba infocentra je obdélníkového půdorysu se sedlovou střechou, která je pro horskou oblast Krkonoš typická a s otevřeným veřejným závrhem. Hlavní rohový prostor infocentra je prosvětlen a pohledově zpřístupněn z prostoru náměstí. Součástí budovy infocentra jsou i veřejné toalety pro muže a ženy, a rovněž pro osoby s omezenou možností pohybu. Při vstupu na náměstí nás vítá nová podoba infocentra společně se sochou sv. Michaela Archanděla.