




MODRÁ JE DOBRÁ! | BYTOVÝ SOUBOR JIHLAVA


ADAM PEŠEK | ATSS | VII. SEMESTR | ZS 2023/2024 | STEMPEL – BENEŠ




POHLED VÝCHODNÍ M 1:333

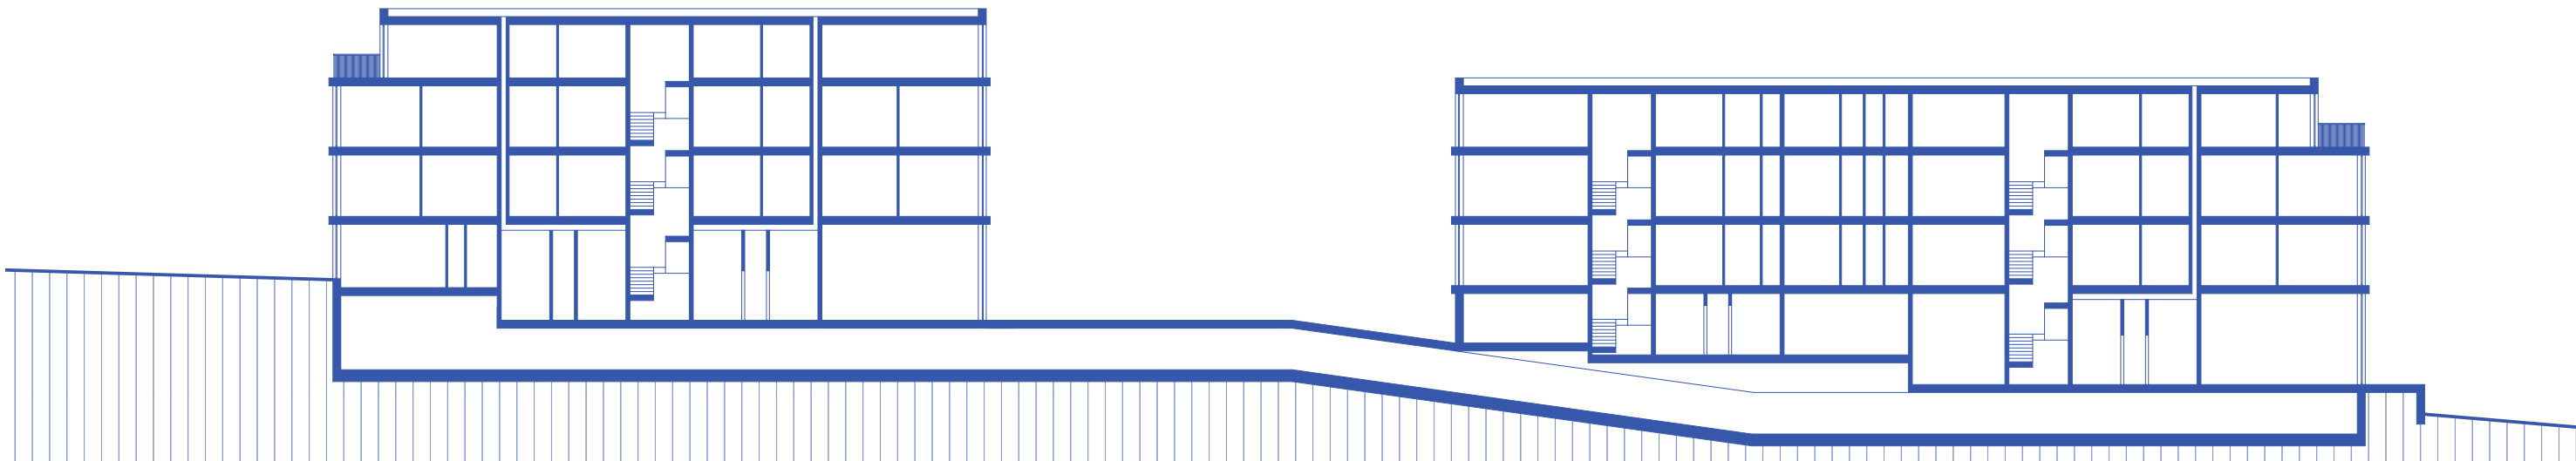


ŘEZ A - A' M 1:333

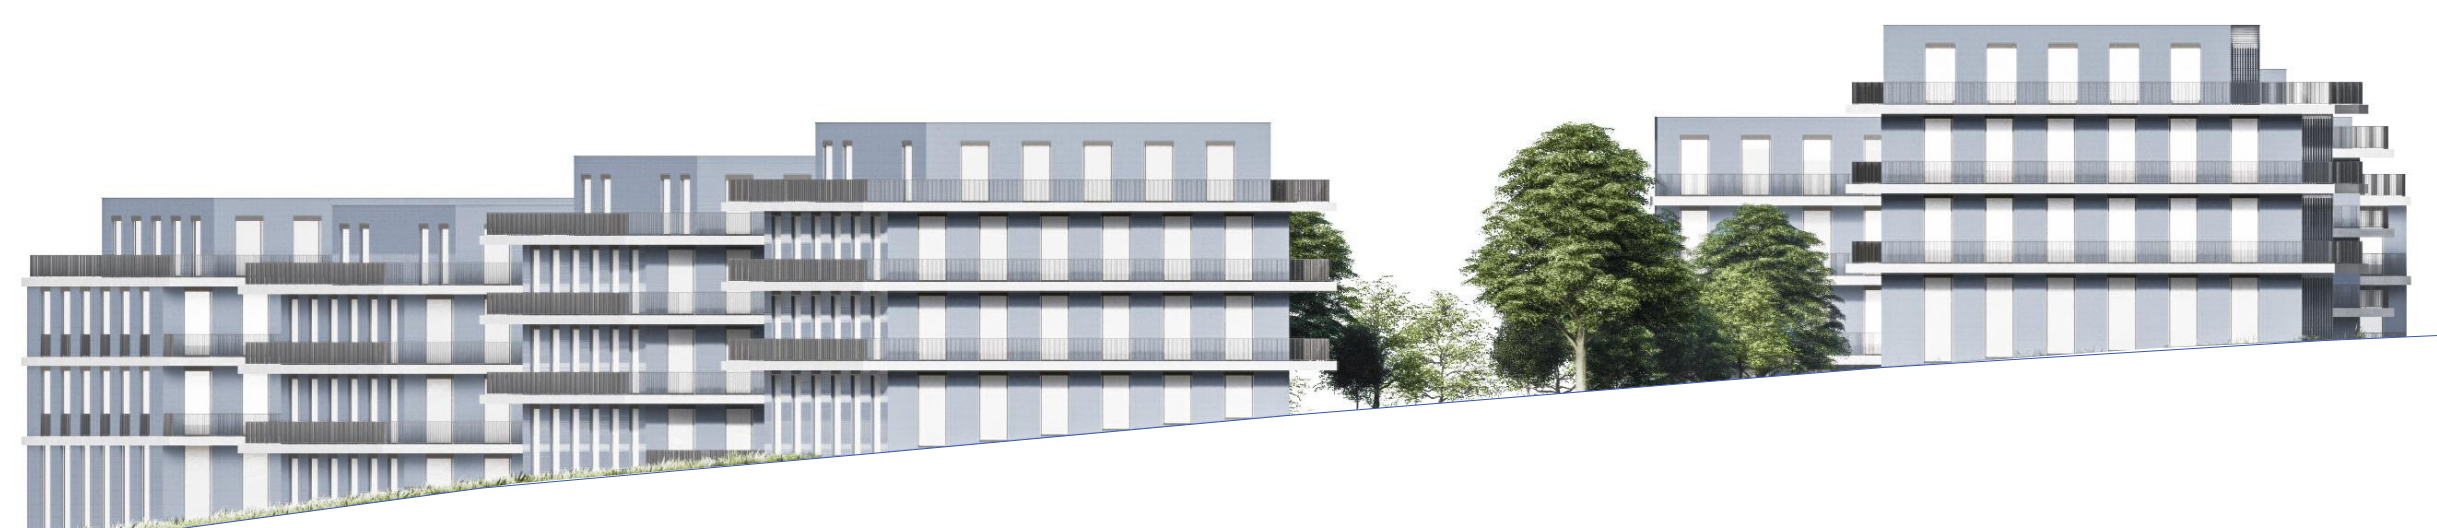


POHLED ZÁPADNÍ M 1:333

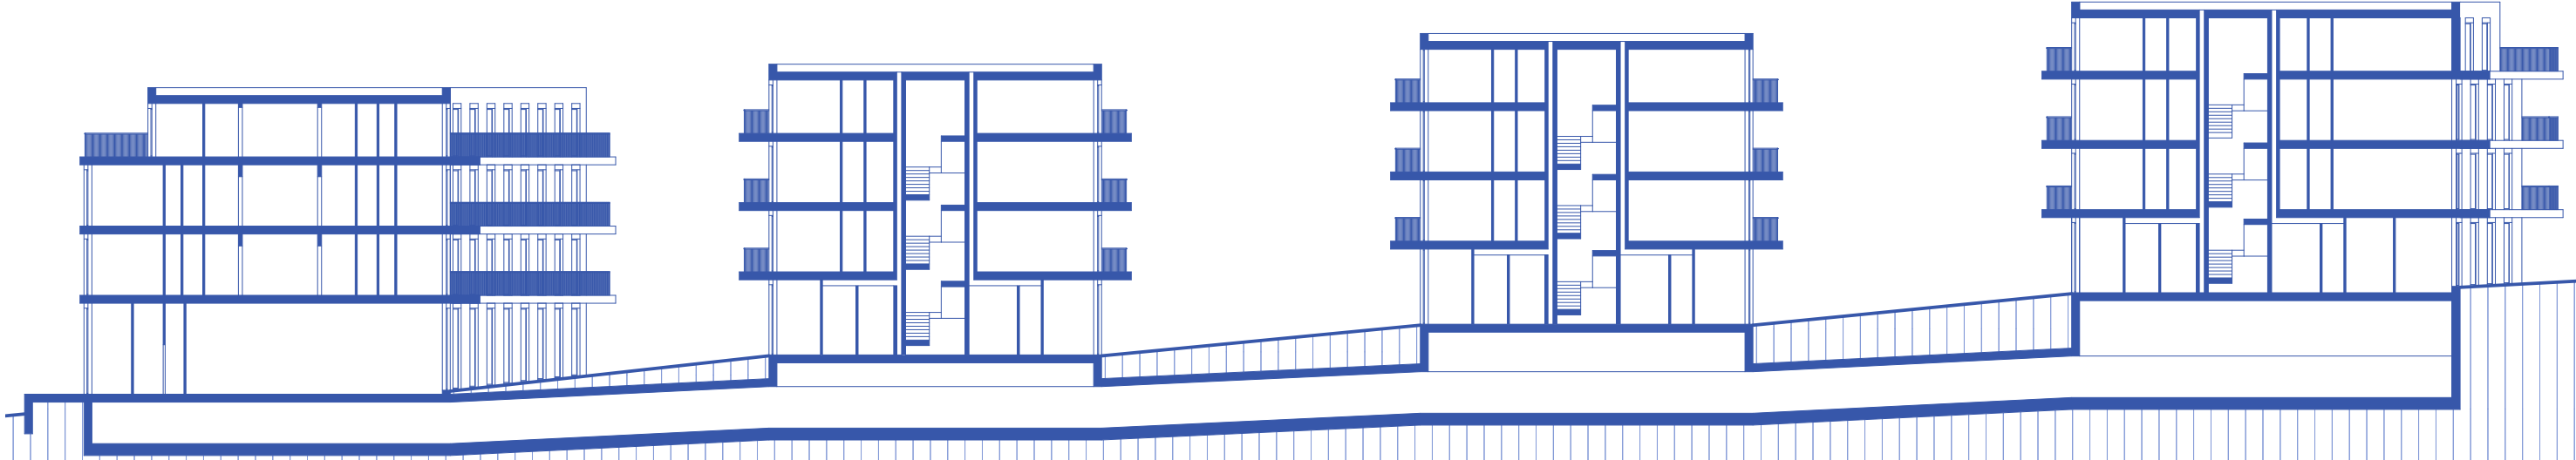

ŘEZ B - B' M 1:333

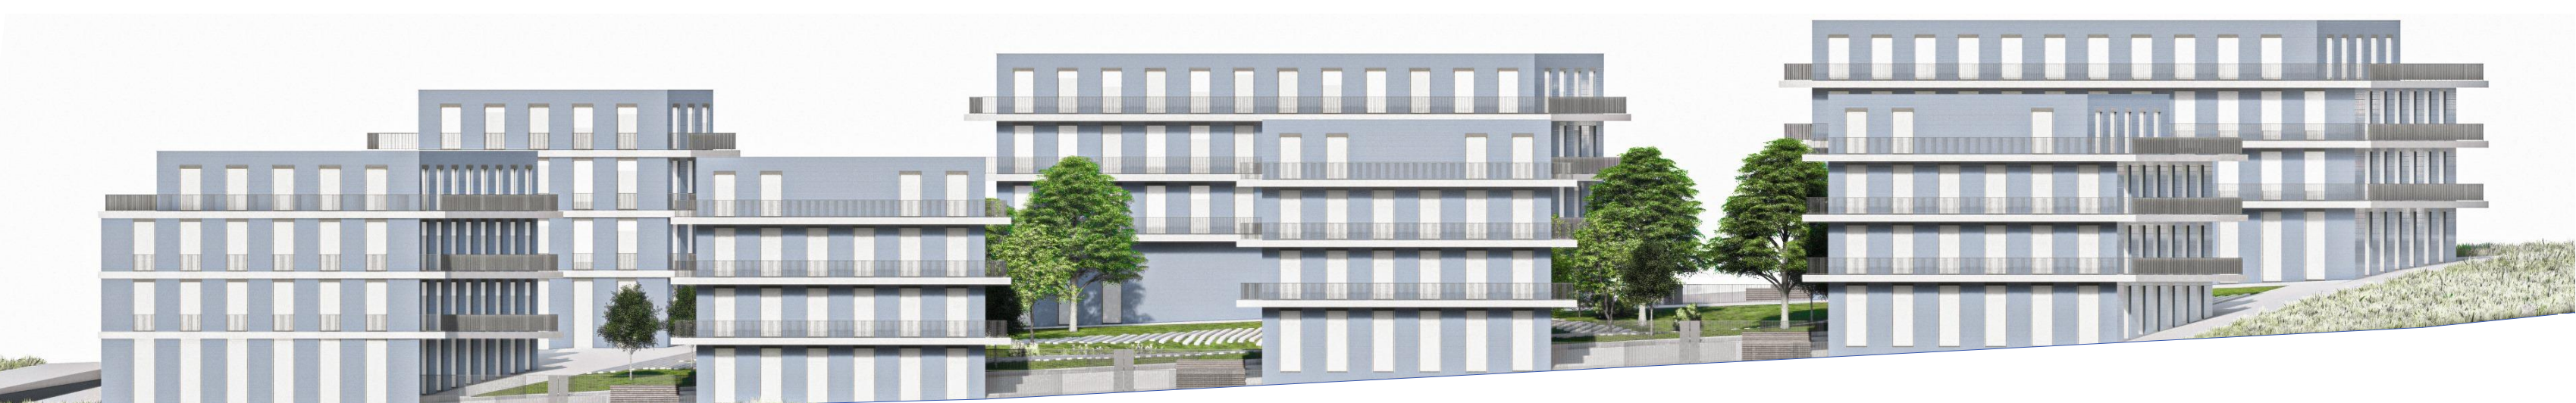


POHLED SEVERNÍ M 1:333

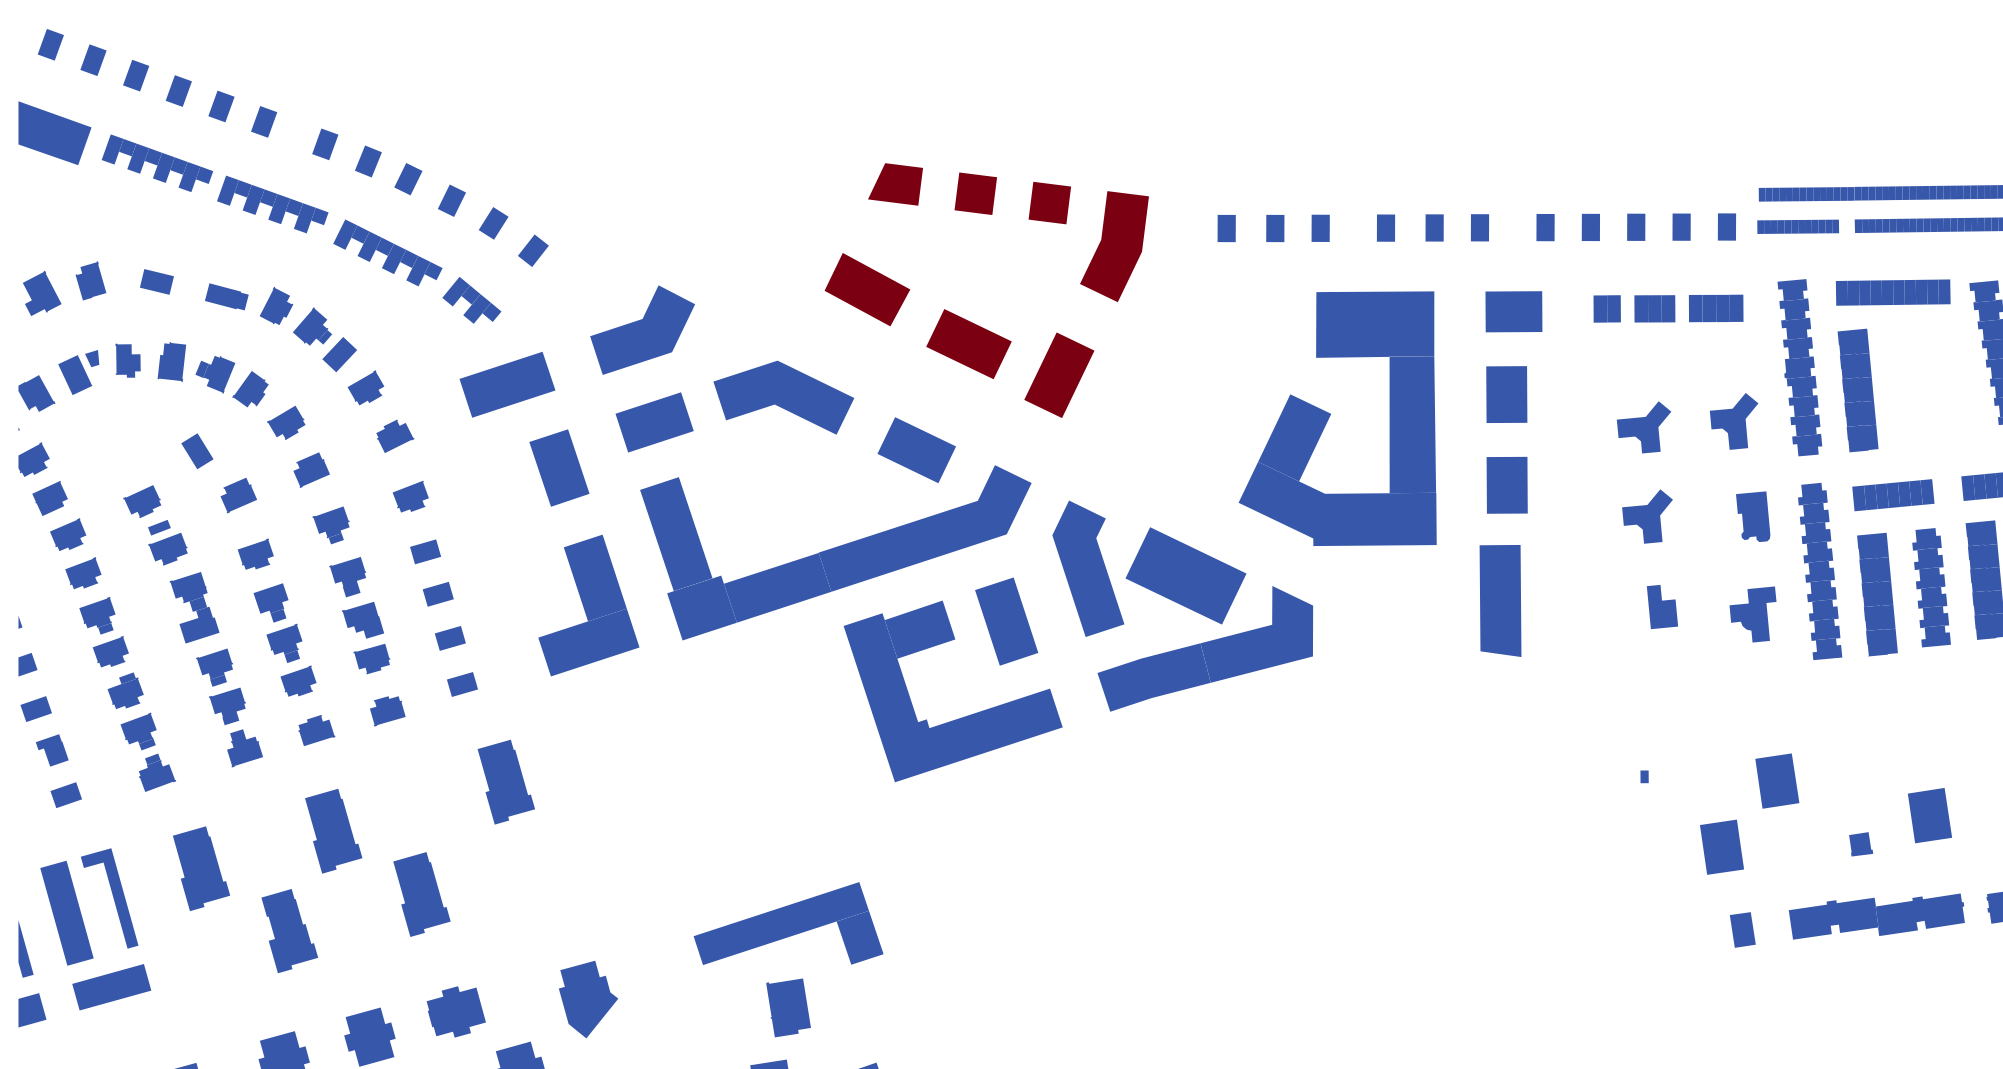


SITUACE M 1:3333




POHLED JIŽNÍ M 1:333

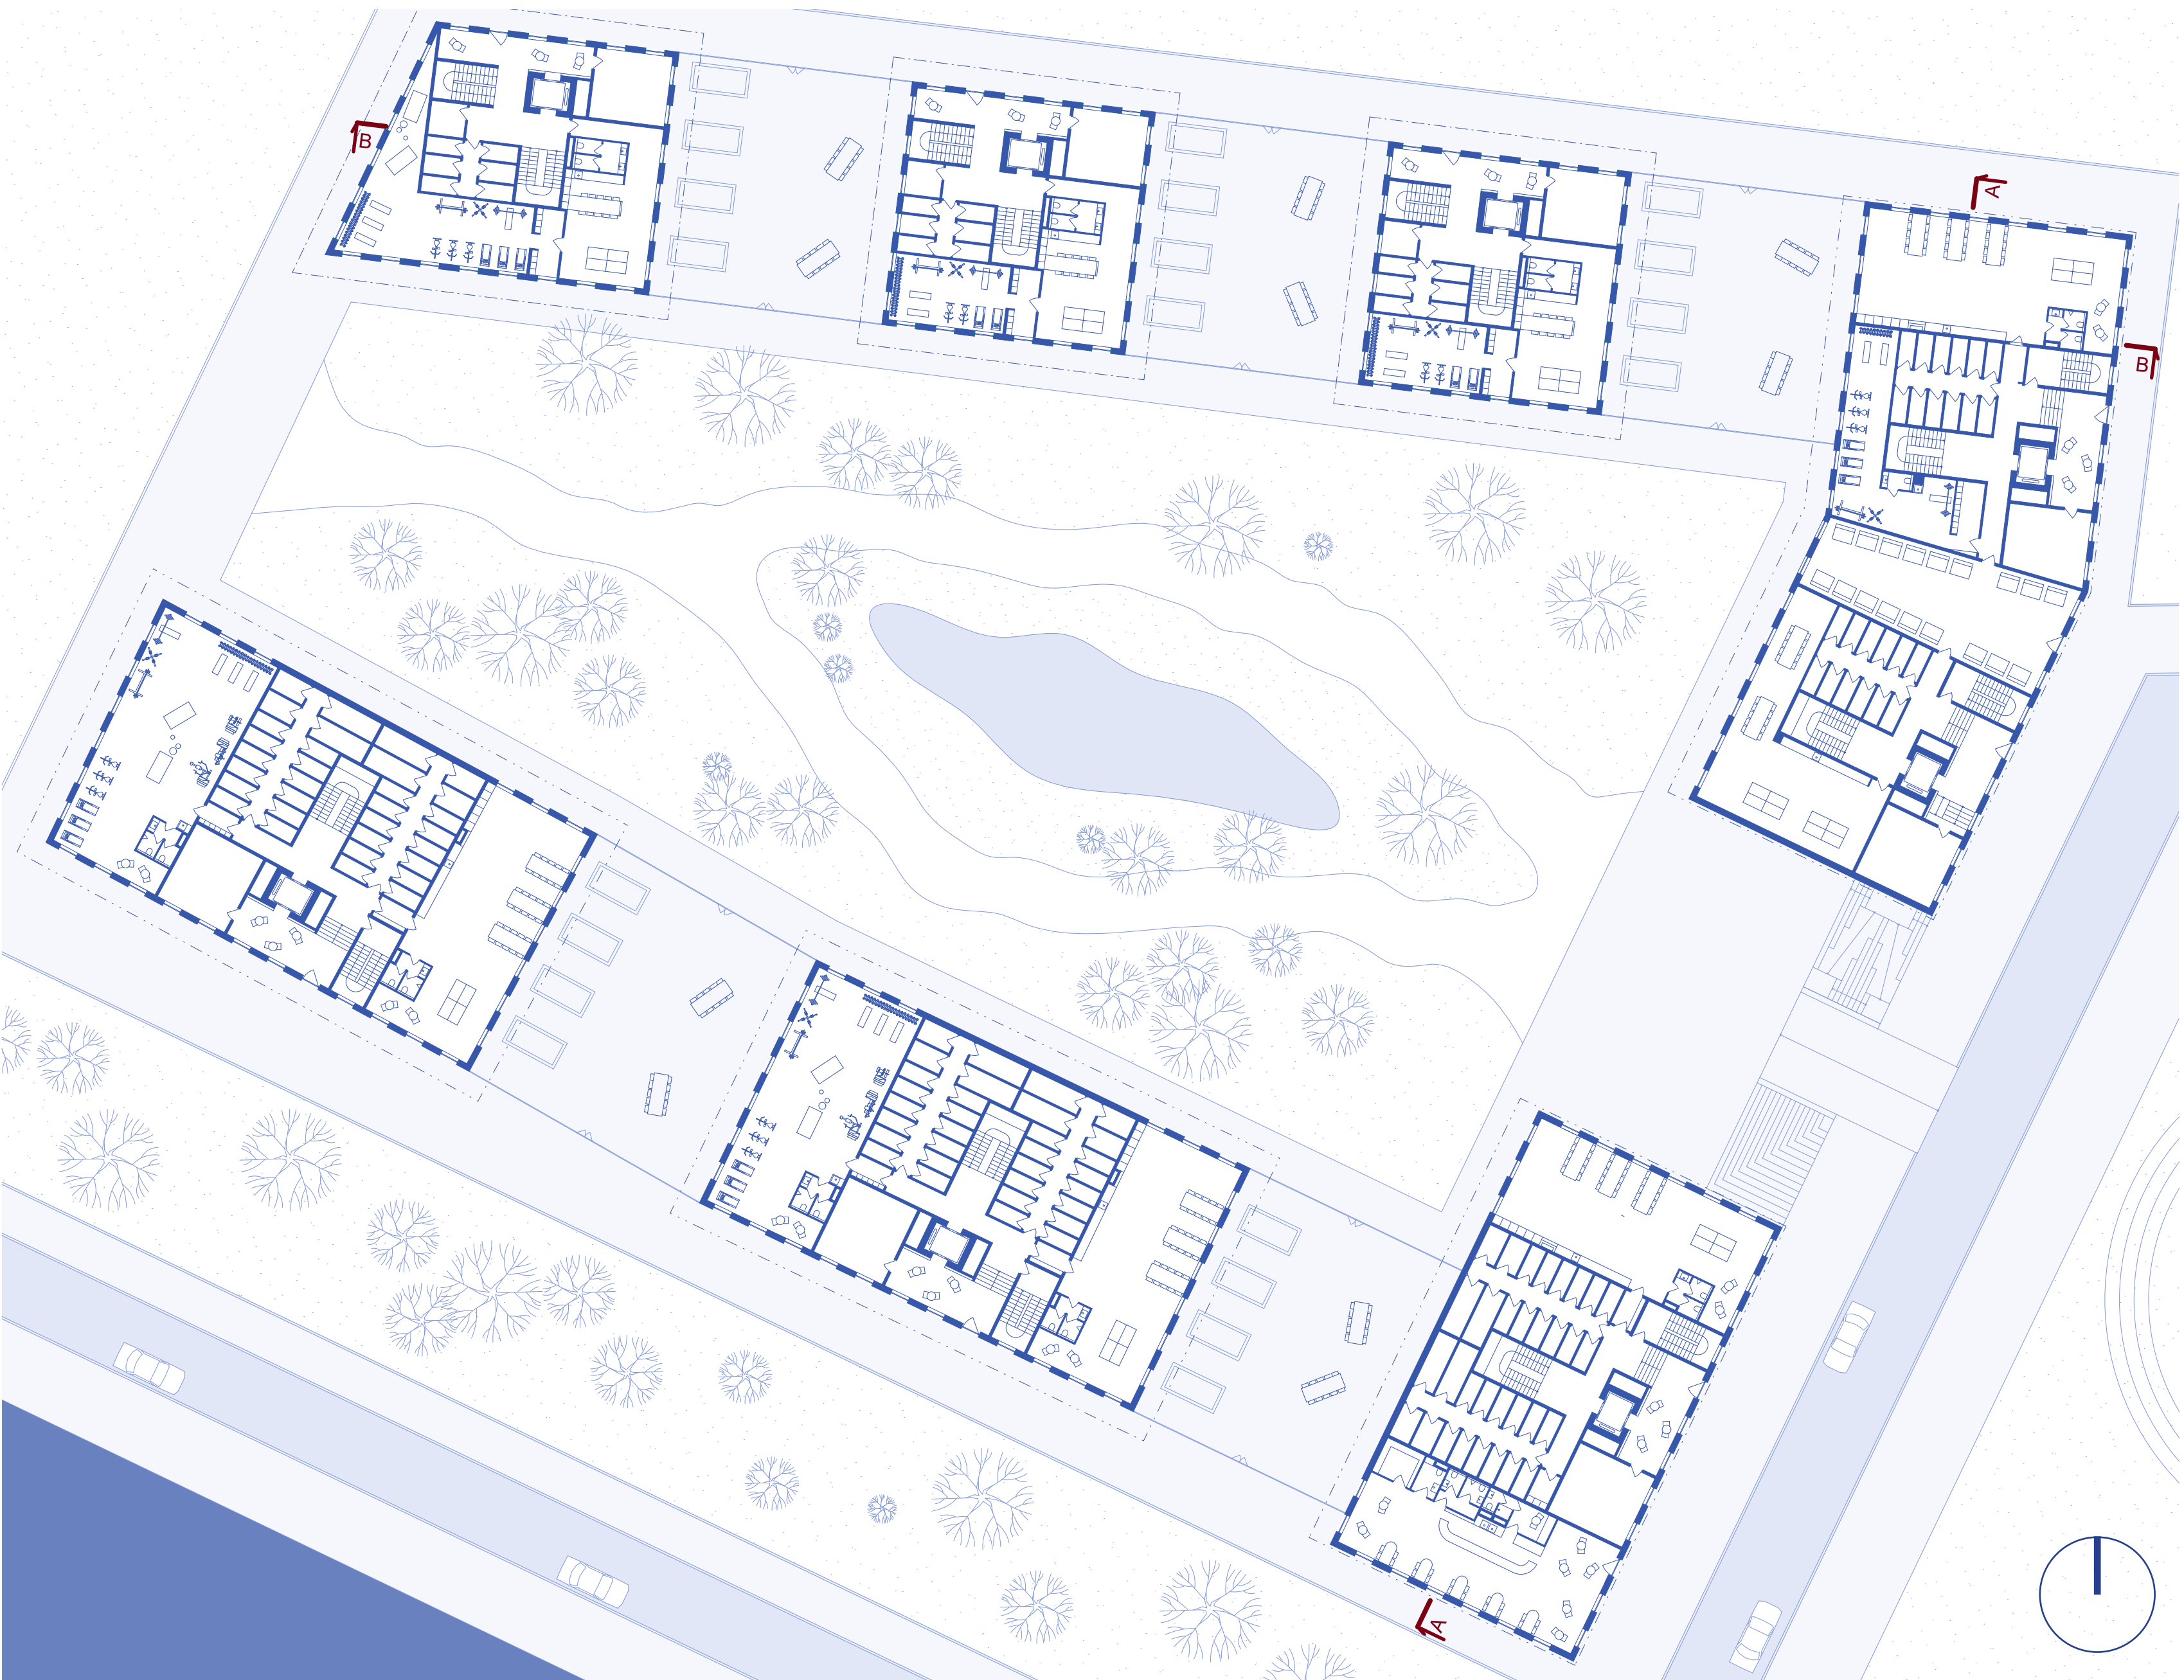


PŮDORYS 1 NP M 1:333

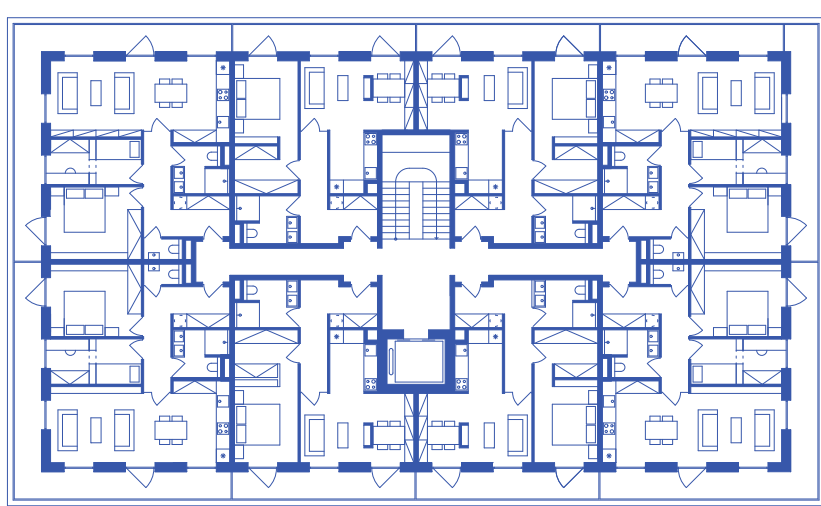


PŮDORYS TYP A M 1:333

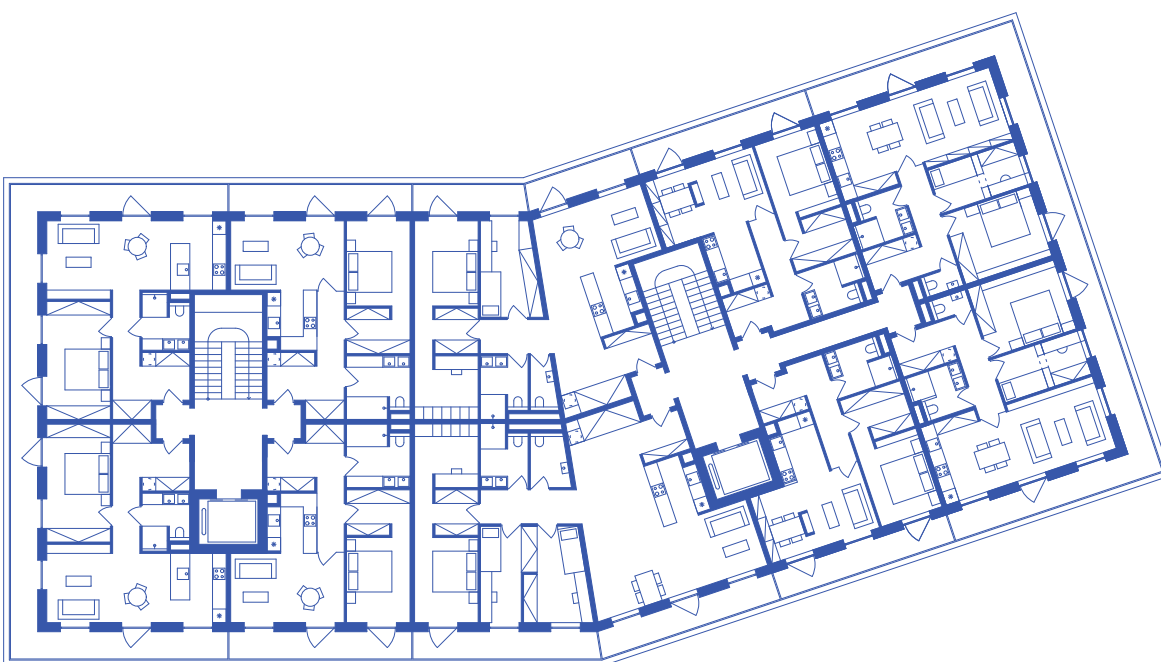

PŮDORYS TYP B M 1:333

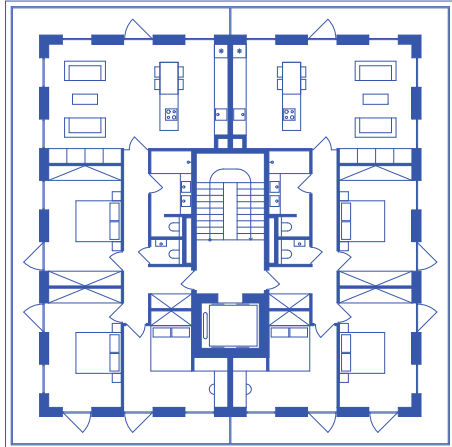

PŮDORYS TYP C M 1:333

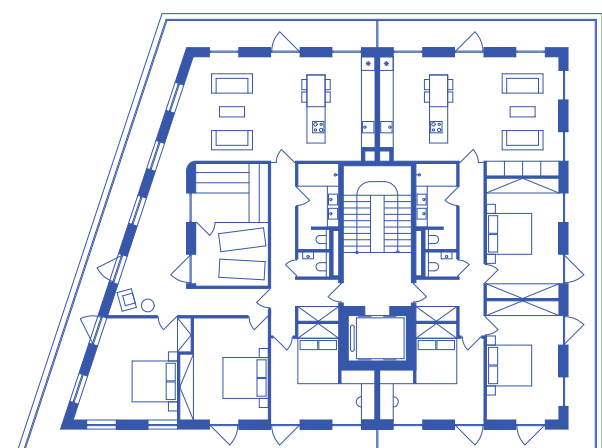

PŮDORYS TYP D M 1:333

