




ANASTASIIA RUSENKO, III ROČNÍK BAK. STUDIA
LS 2023, ATZB


VINCETINUM - ONKOLOGICKÝ STACIONÁŘ
ATELIÉR JUHA - NAVRÁTIL - TUČEK

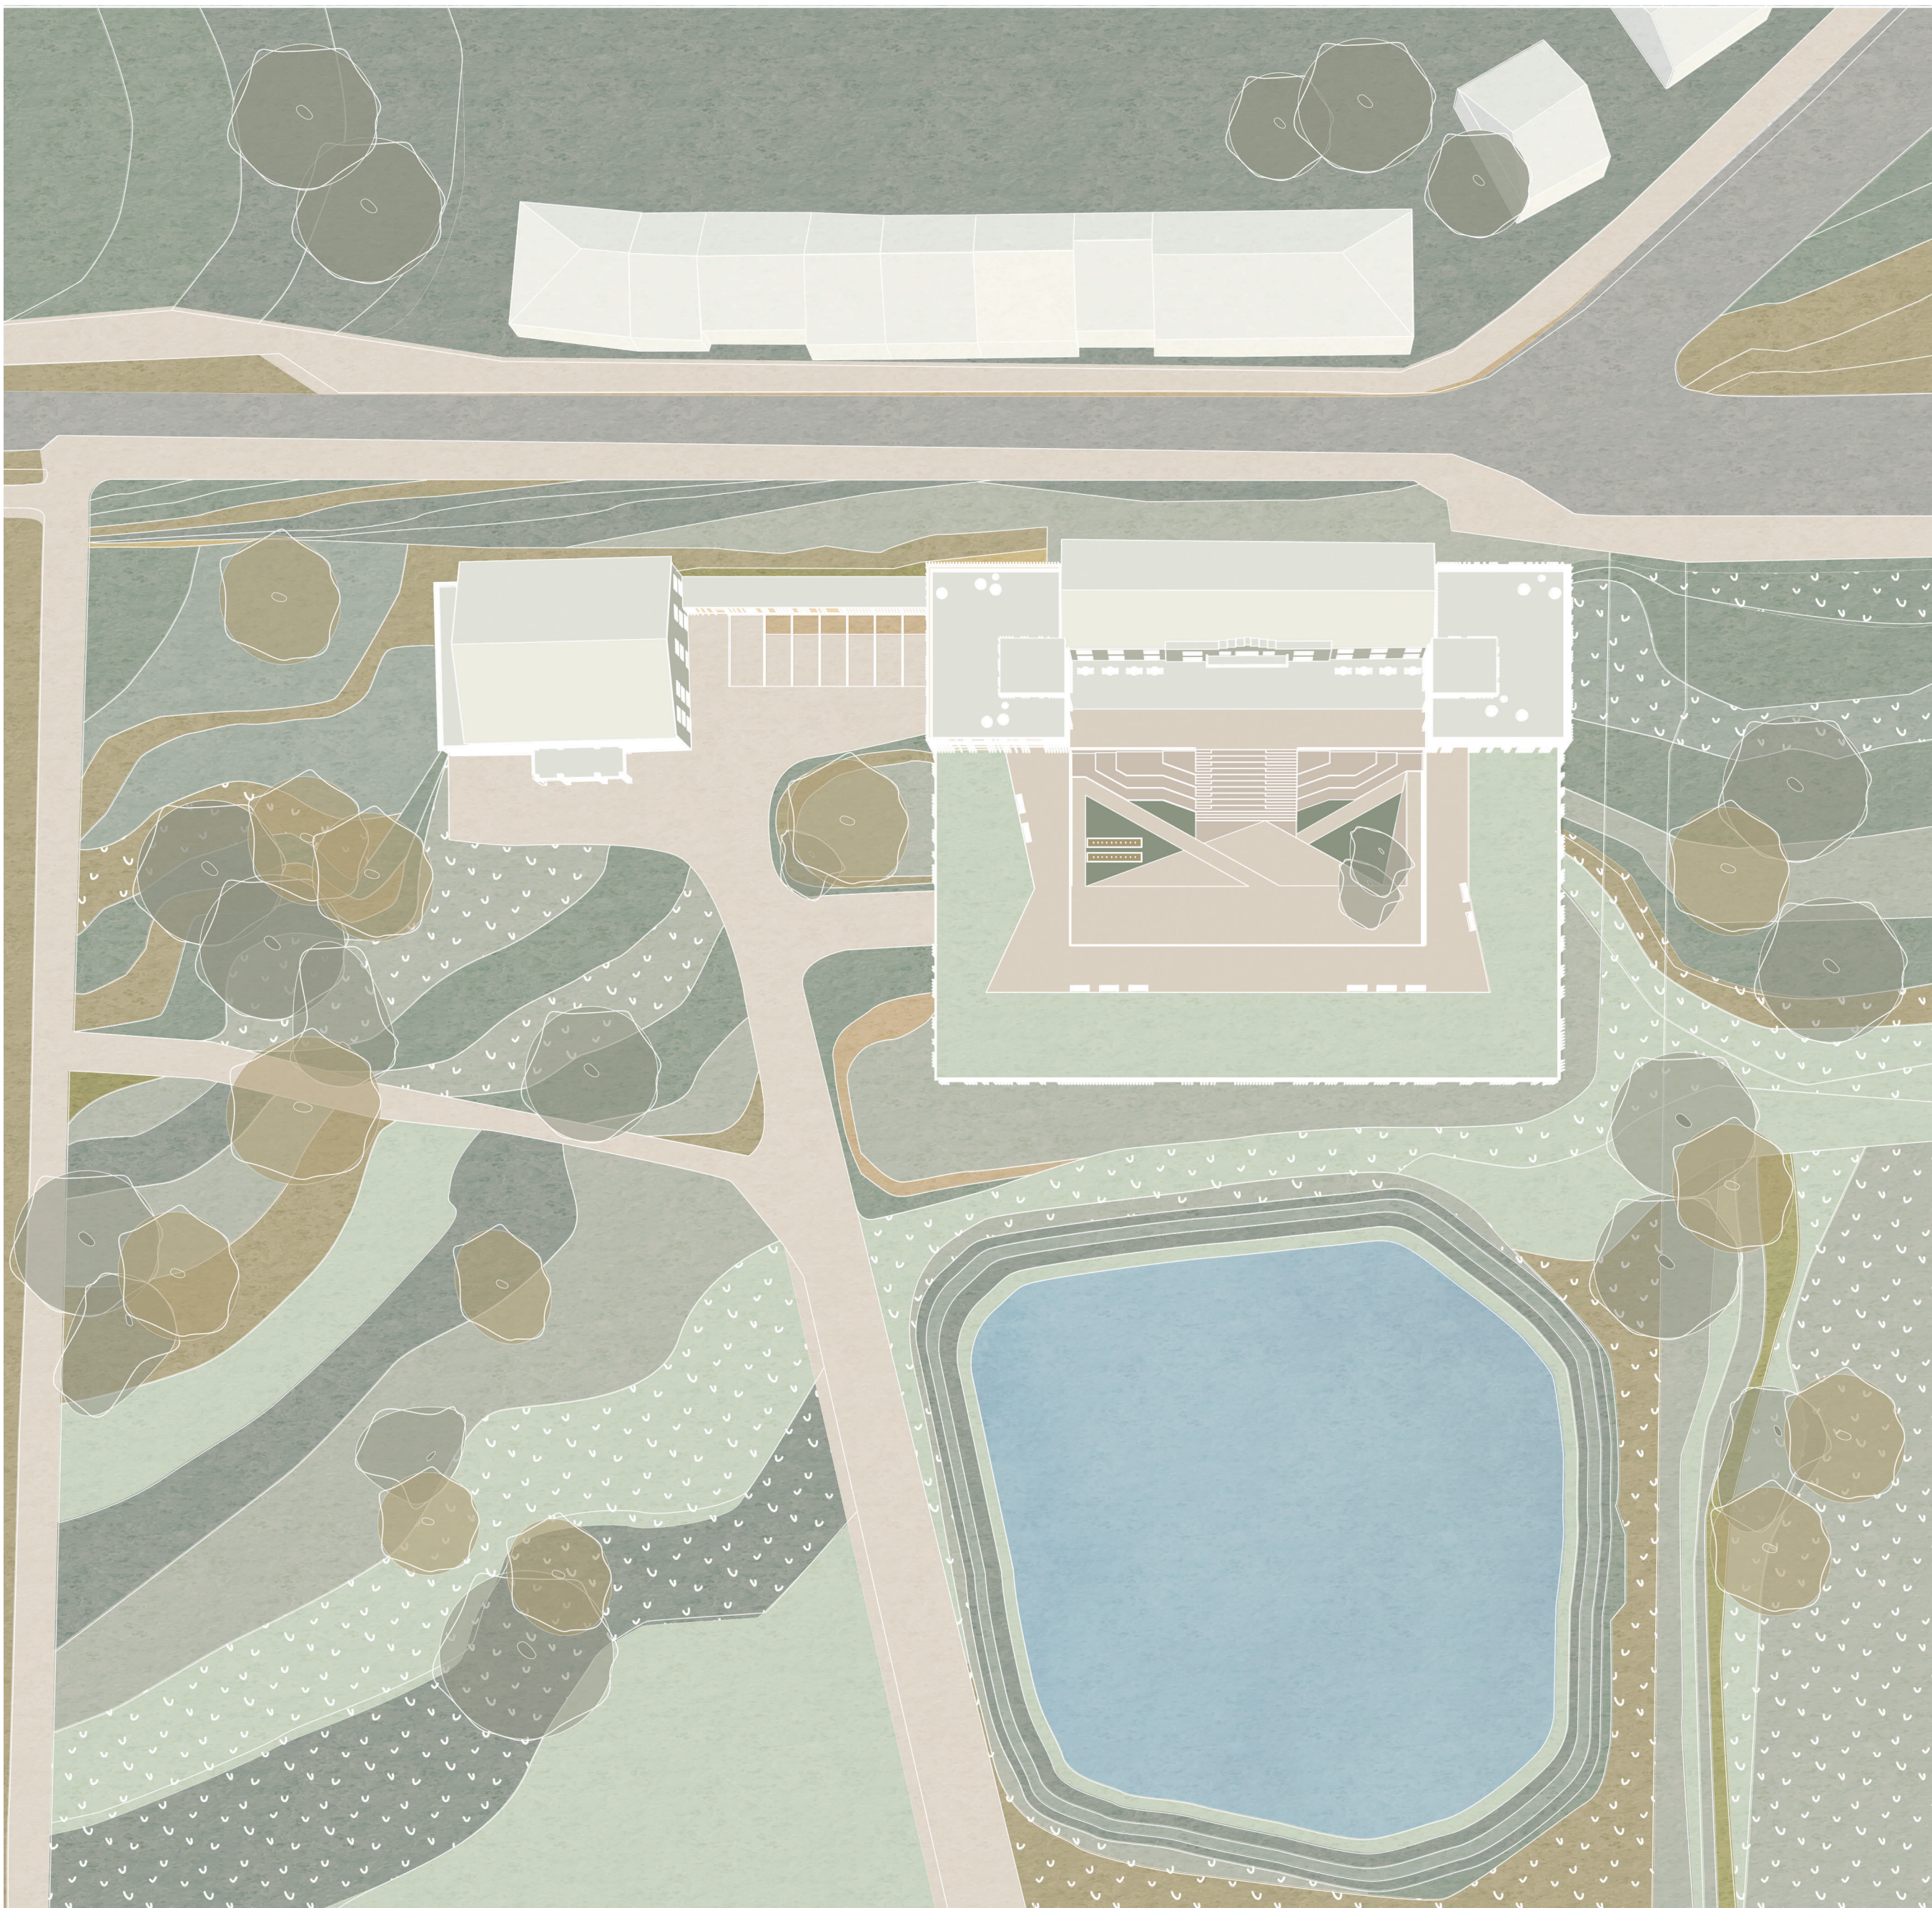


SITUACE 1:500



AXONOMETRIE

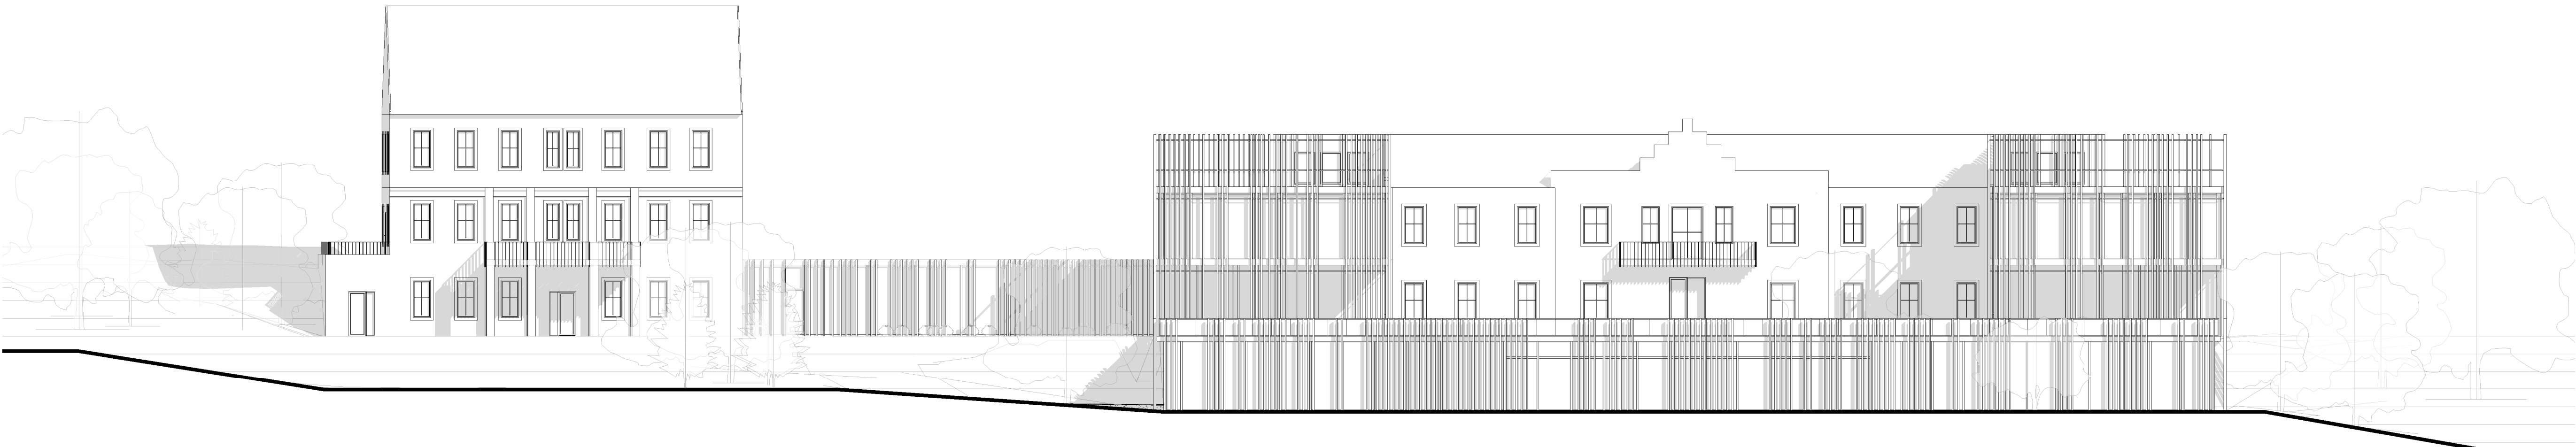

POHLEDY 1:200

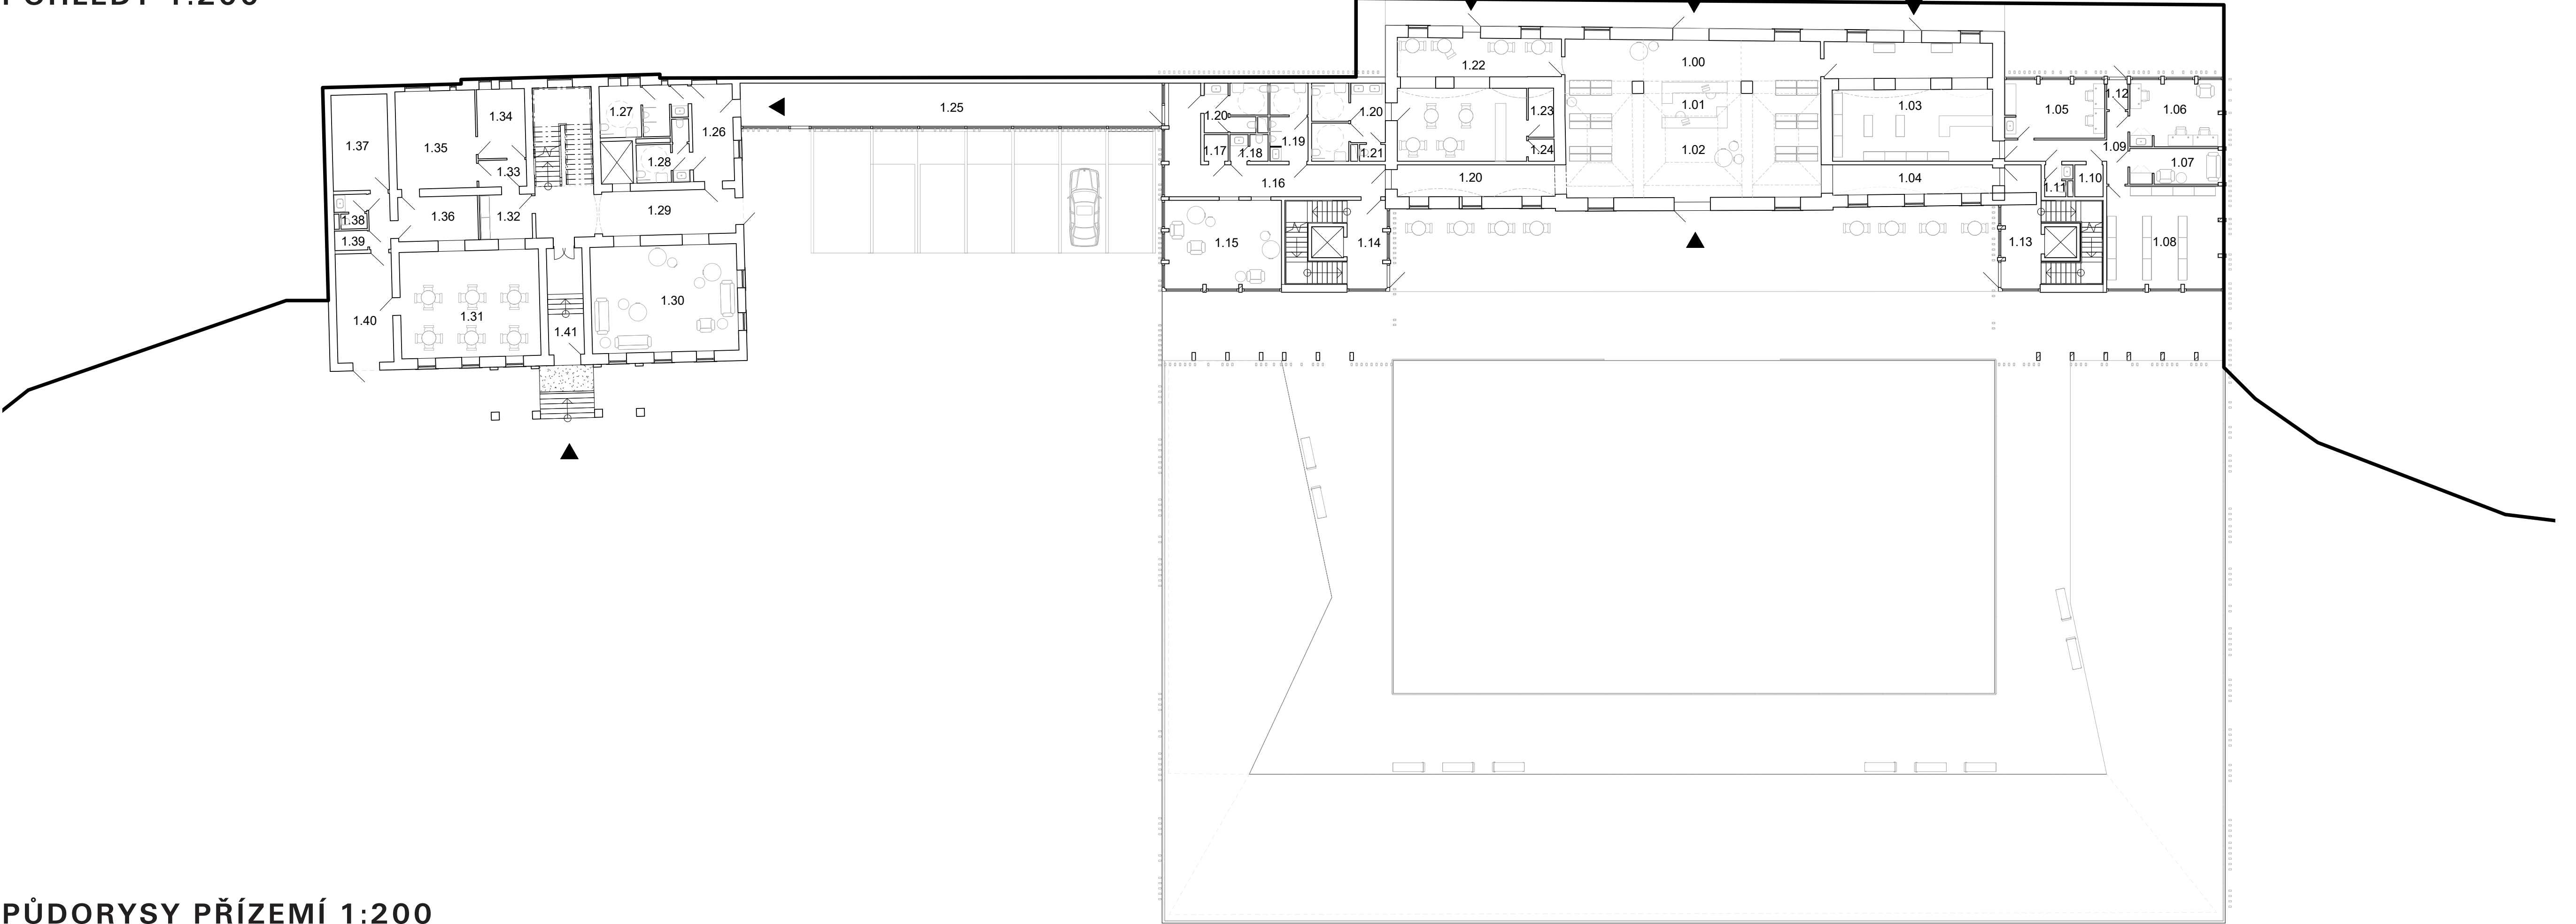

PŮDORYSY PŘÍZEMÍ 1:200
VIZUALIZACE INTERIÉRU



VIZUALIZACE