

SUPERSIZE ME

Iryna Vazmitsel

+ 51600 m² HPP
+ 10440 m² ZP

ZKN_ZS23/24

coming soon

coming soon



schwarzplan
měřítko 1:7000


Na Petřínách - hlavní osa
sídlíště.
Reprezentativní ulice.
Dnes - široký, prázdný
a monotónní prostor,
který slouží víc autům
než lidem.

Pracuji na charakteru ulice.
Pohled, průhled, útulnost,
různorodost, komunikace,
bezpečí, kontrast, zážitek,
přátelství. Upravuji hranice,
experimentuji s výškou a
formou, doplňuji funkce,
redukuji parkování. Zelený
obraz vnitrobloků Petřín
propisují i na hlavní osu.
Zkousím.
Všechno má svůj čas.





uliční prostor

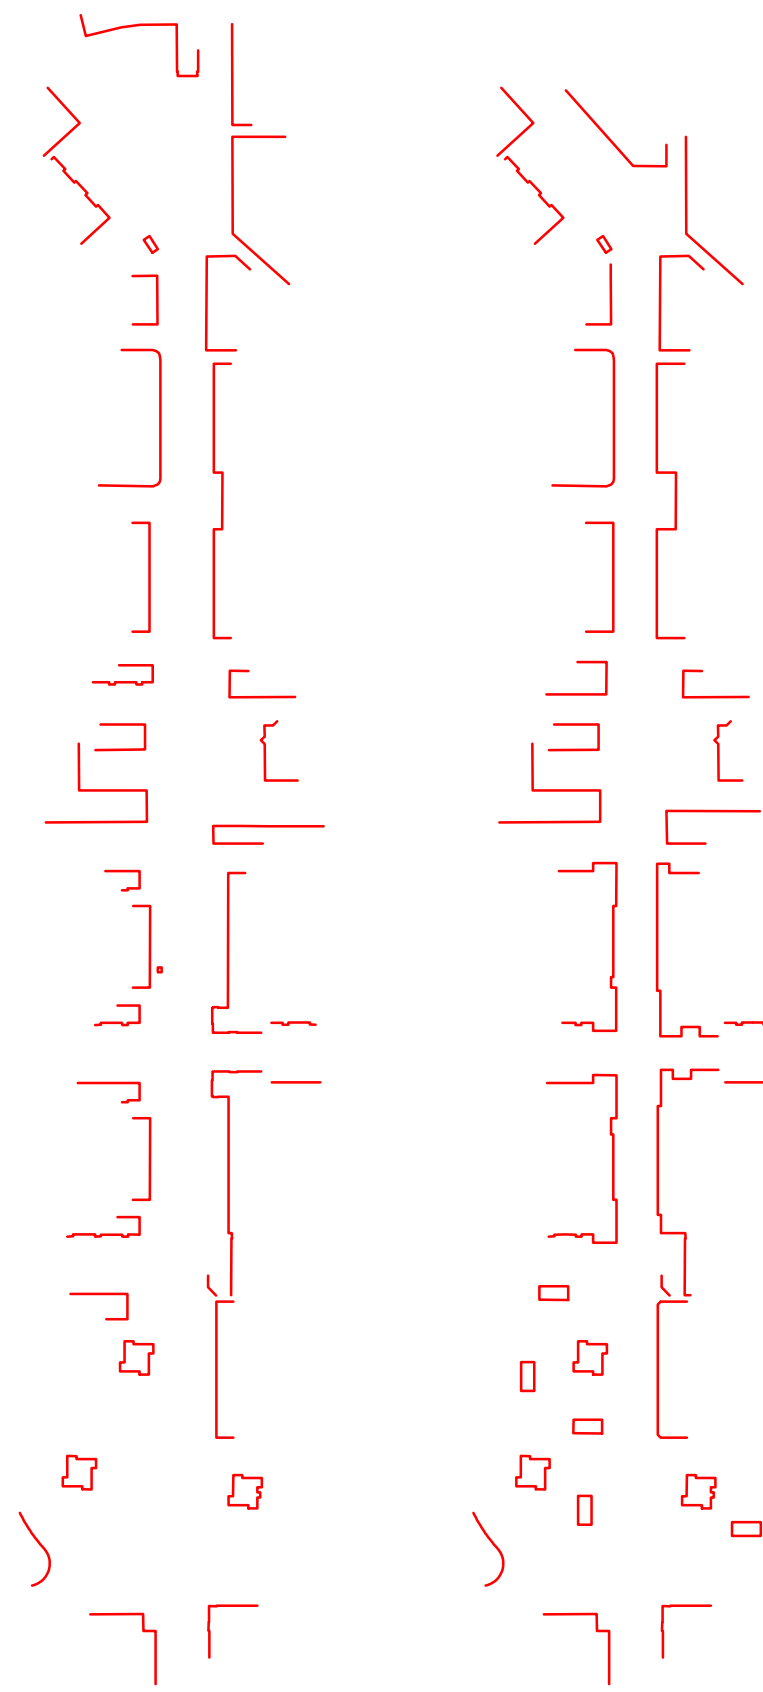



stav




uliční prostor




návrh



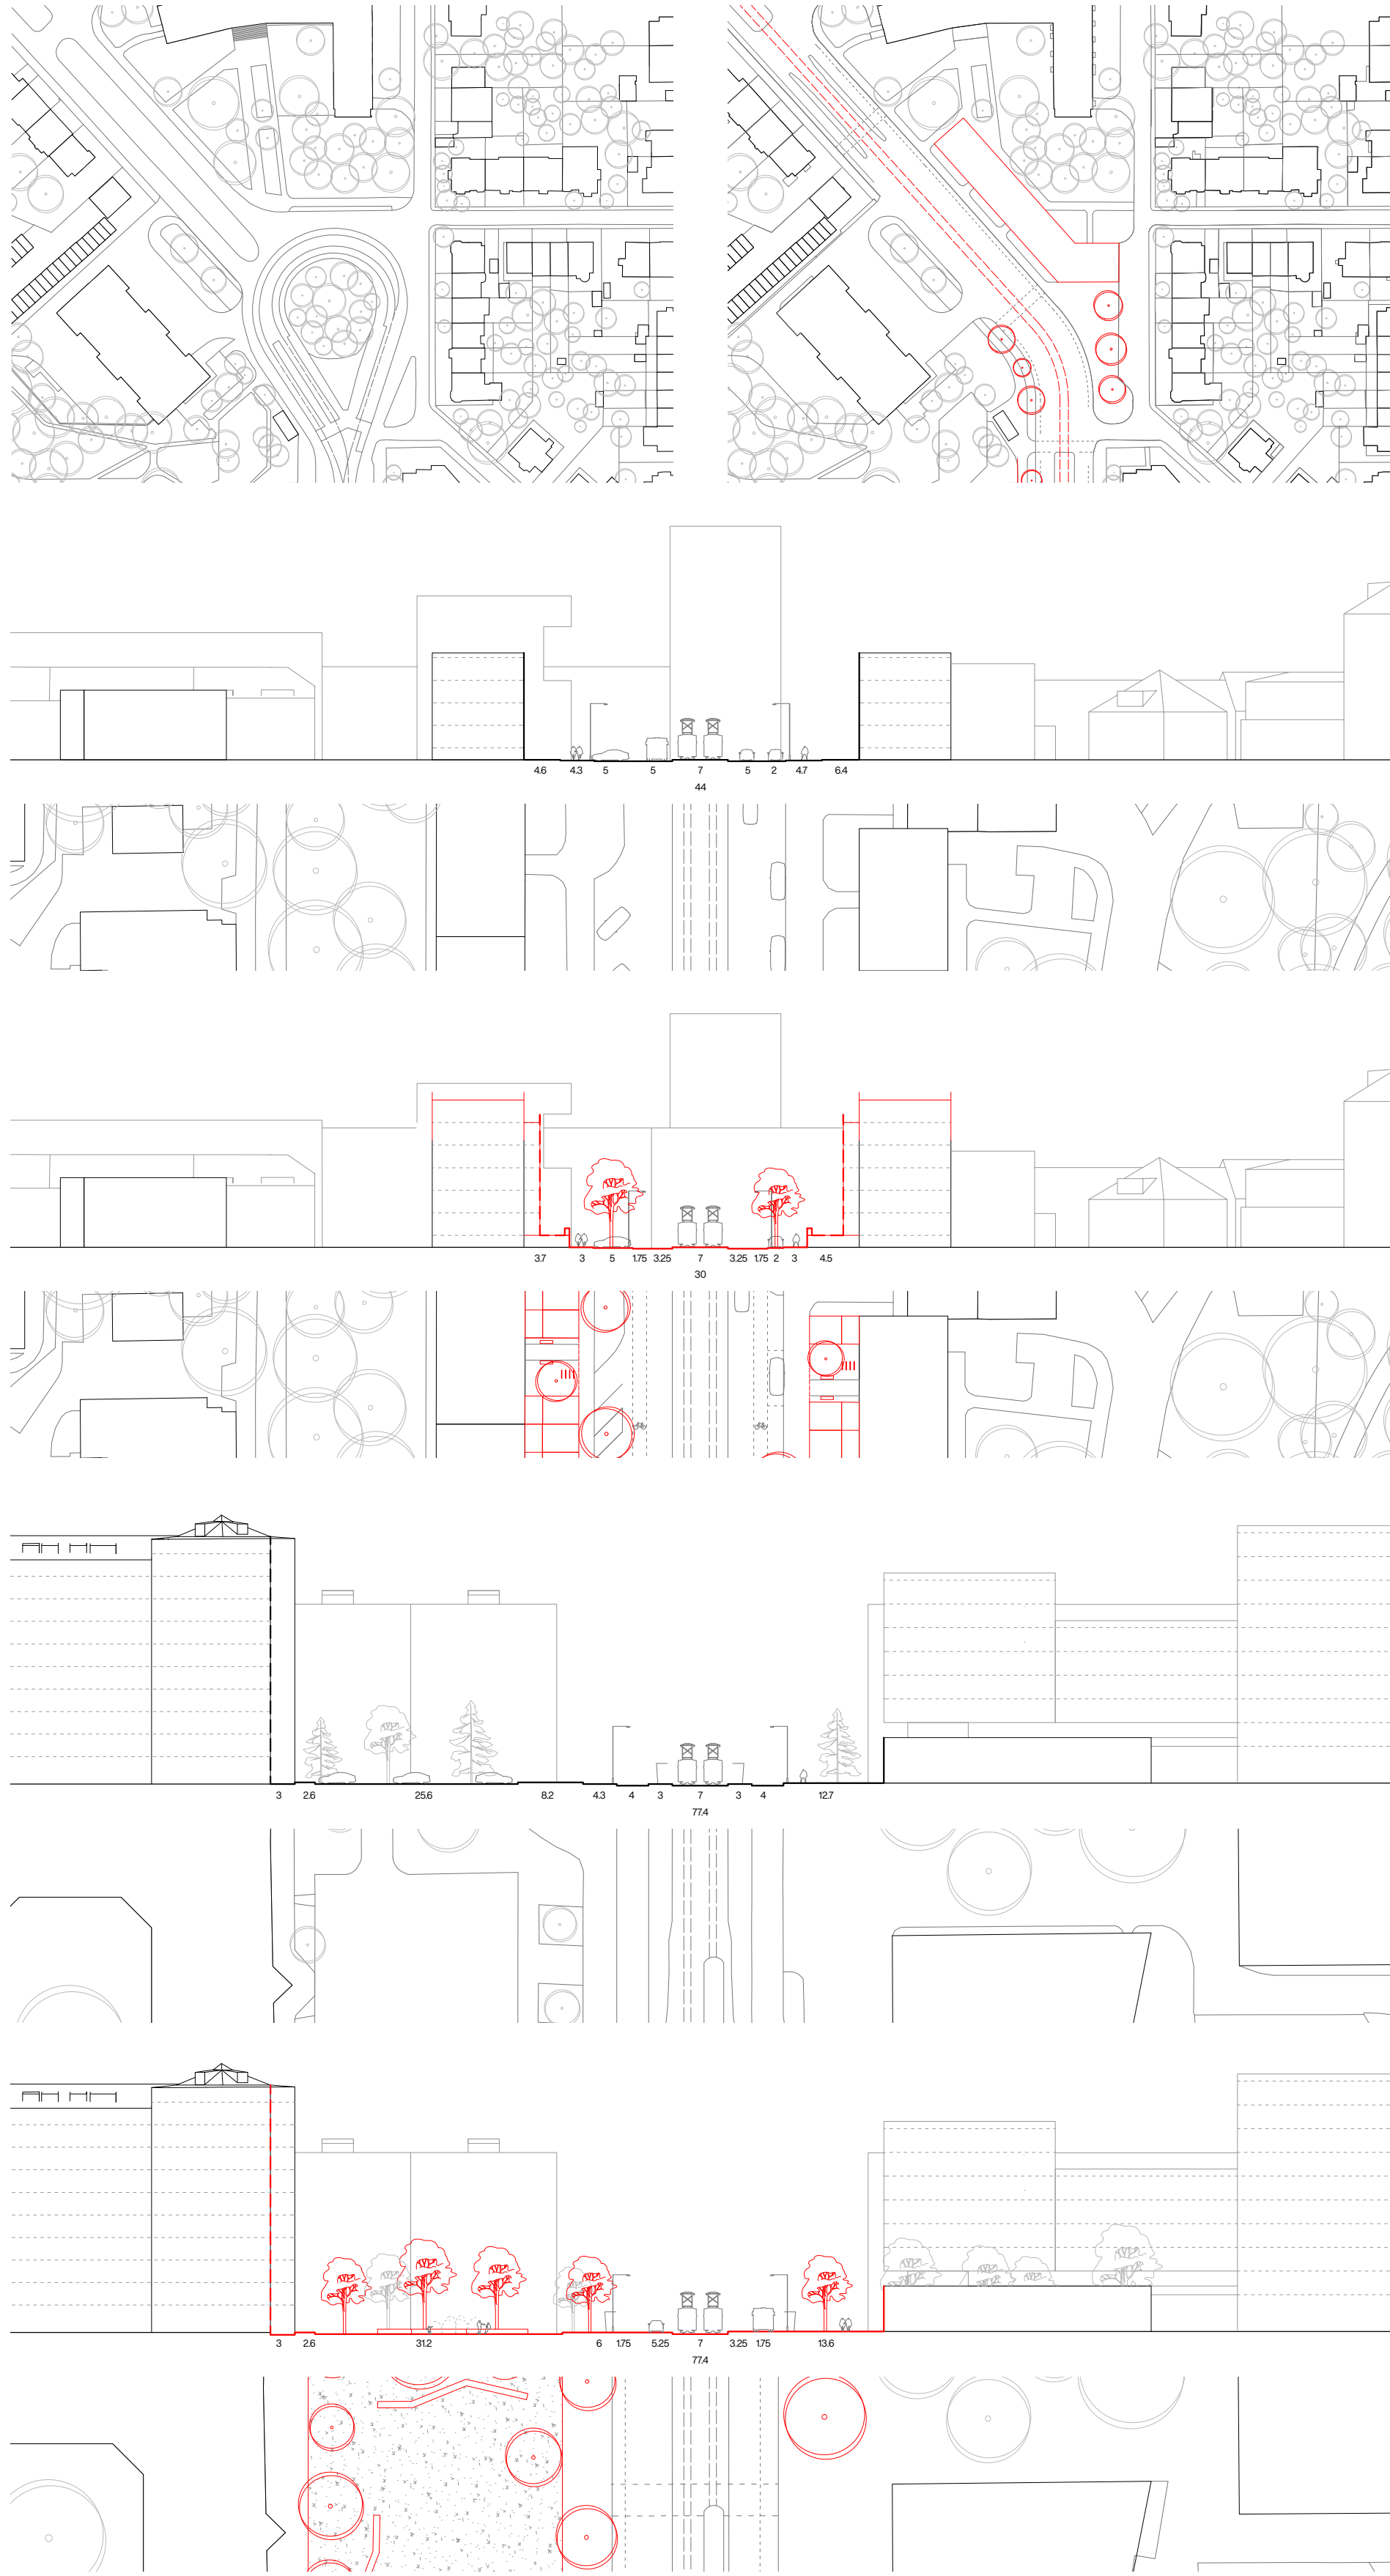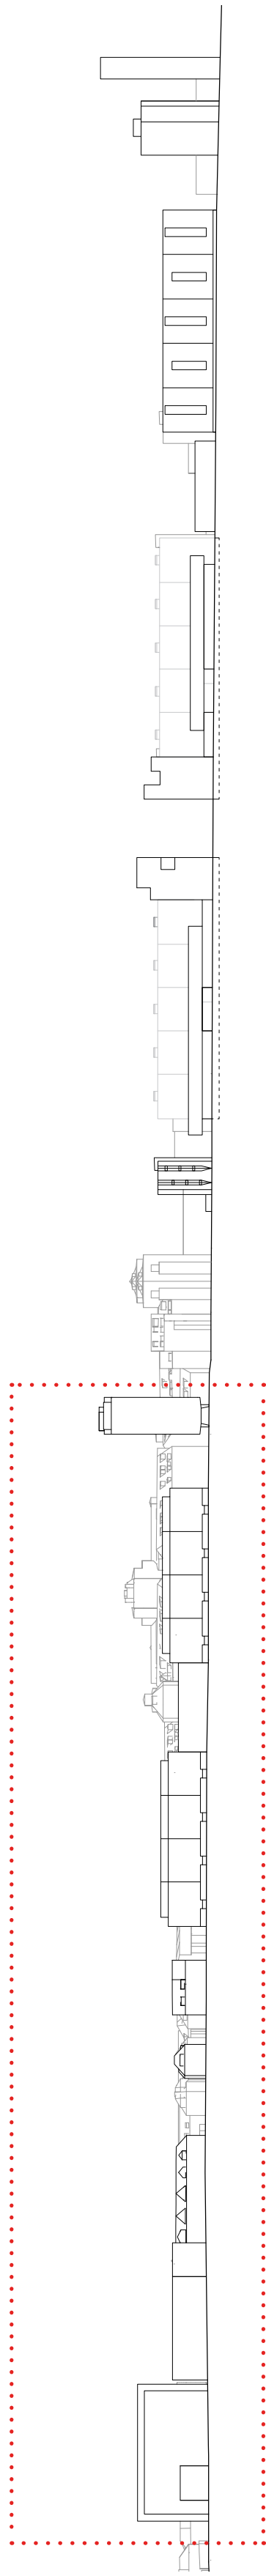

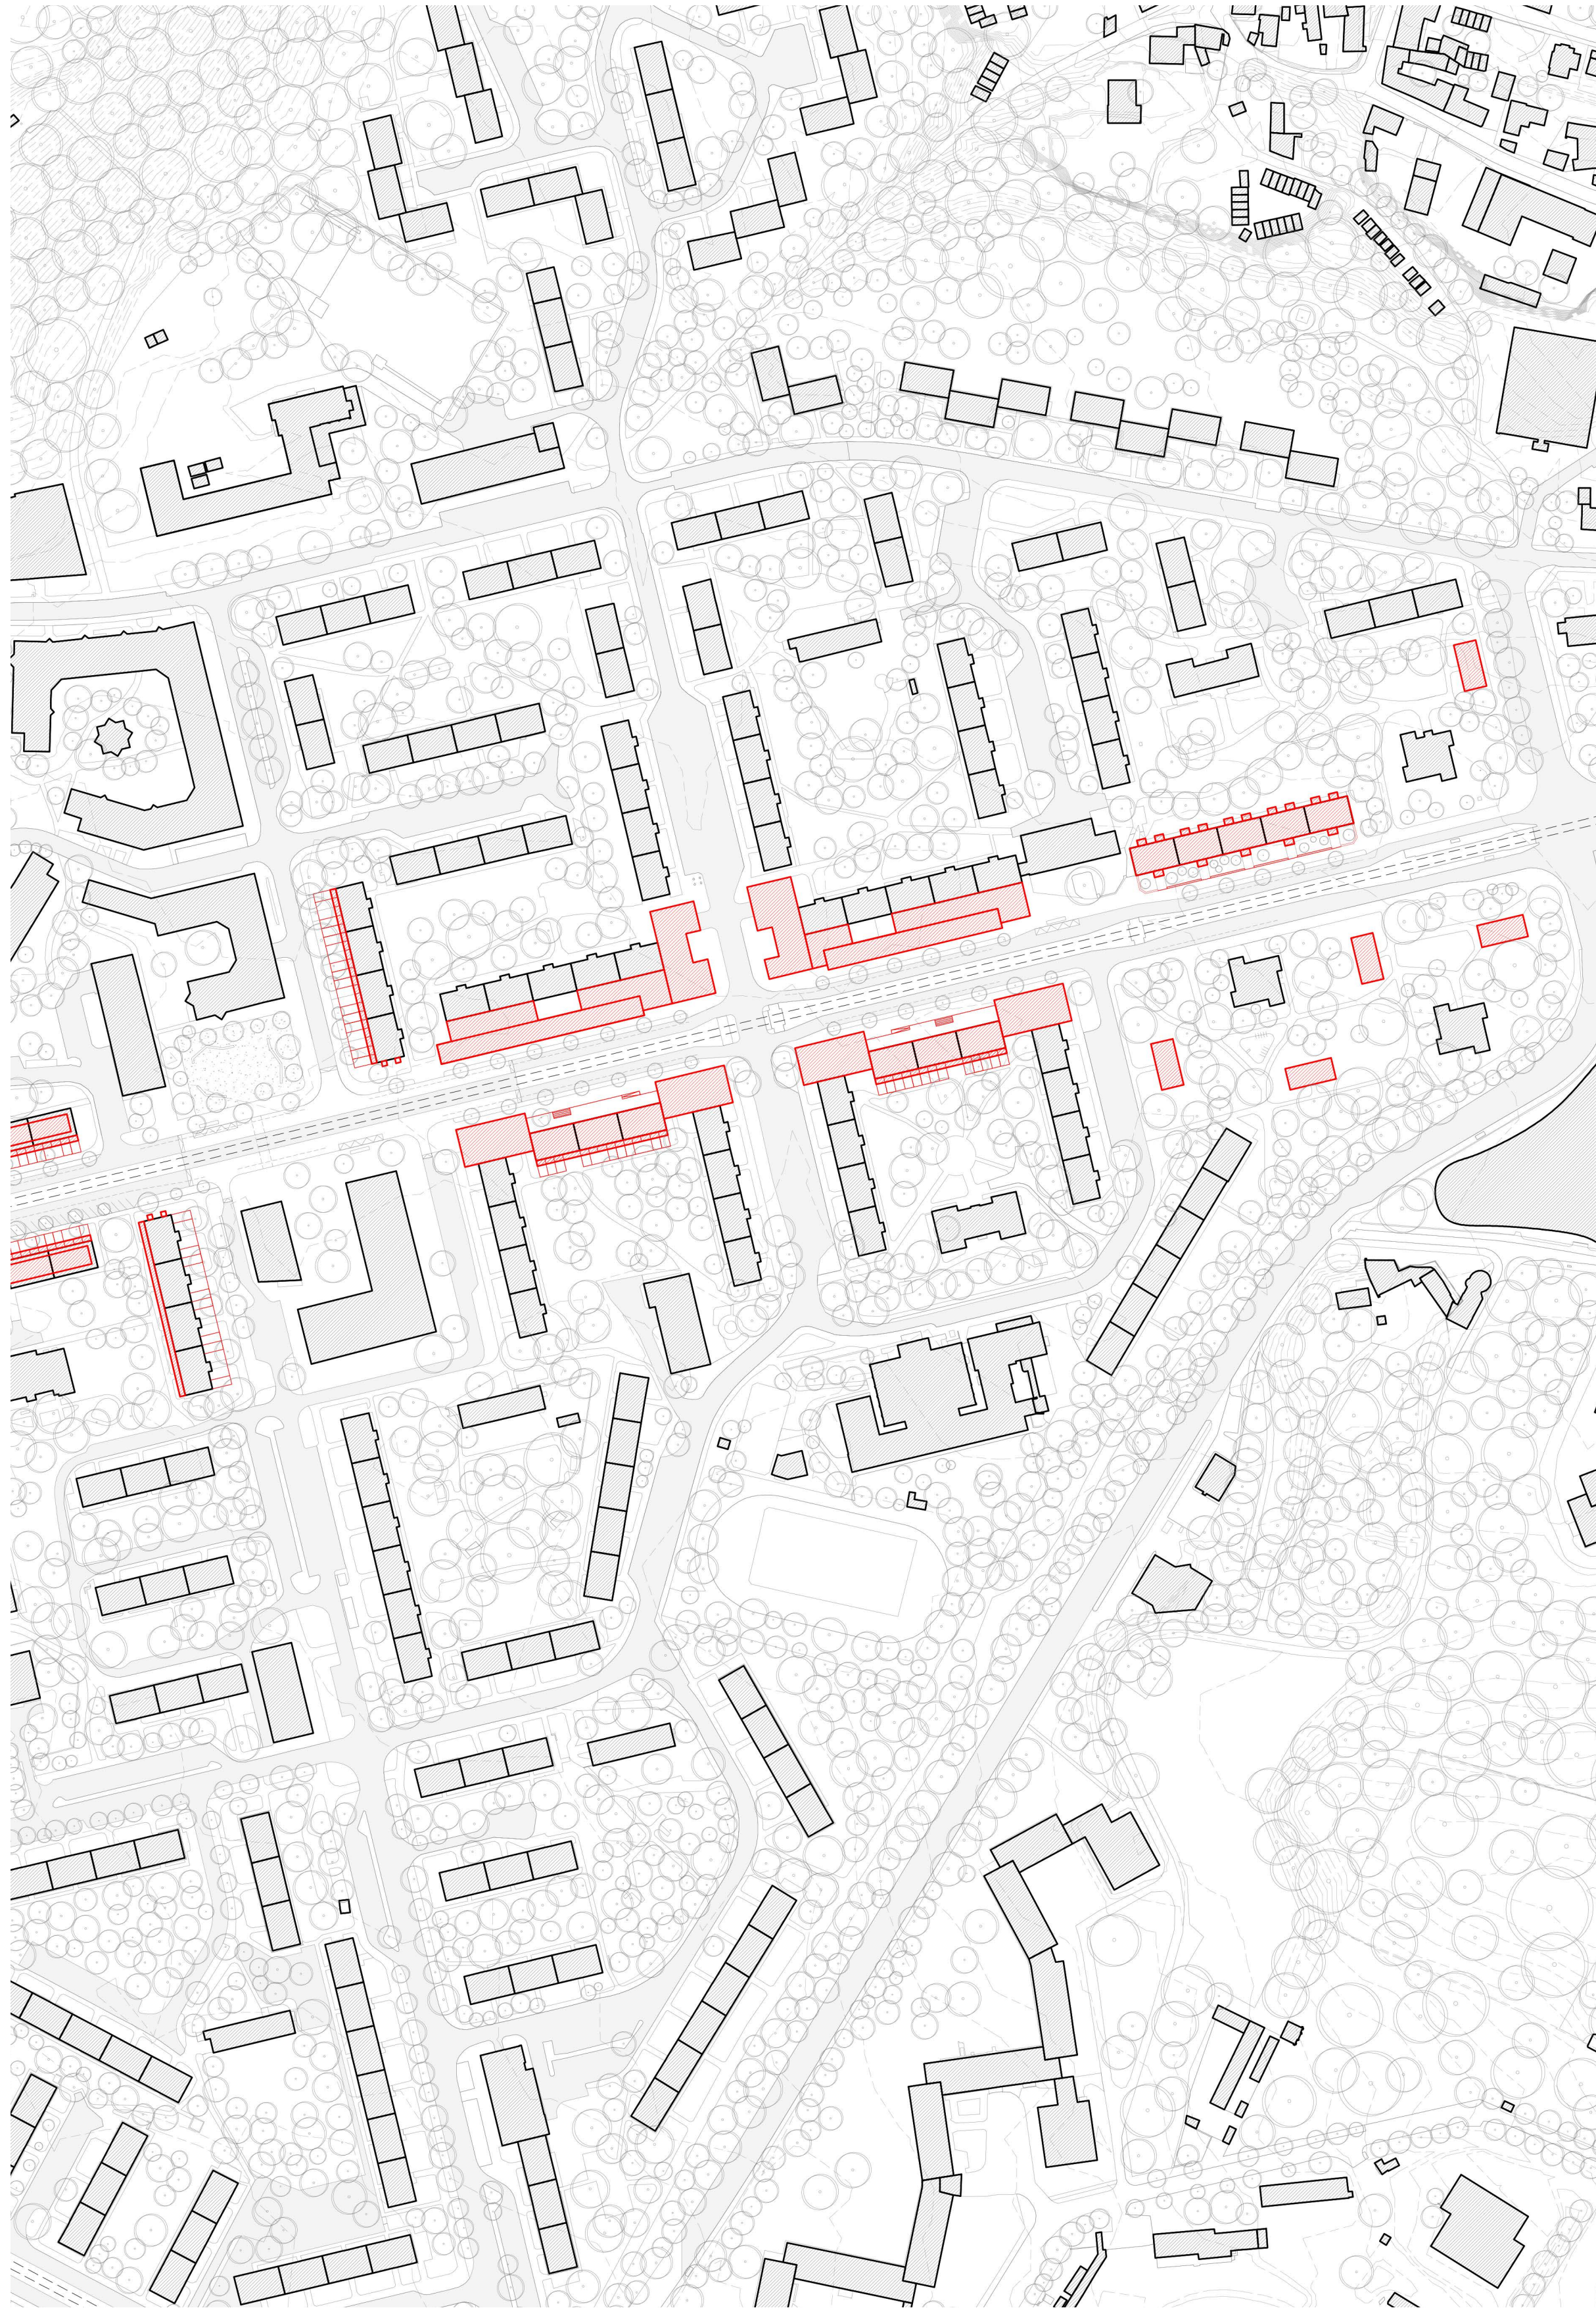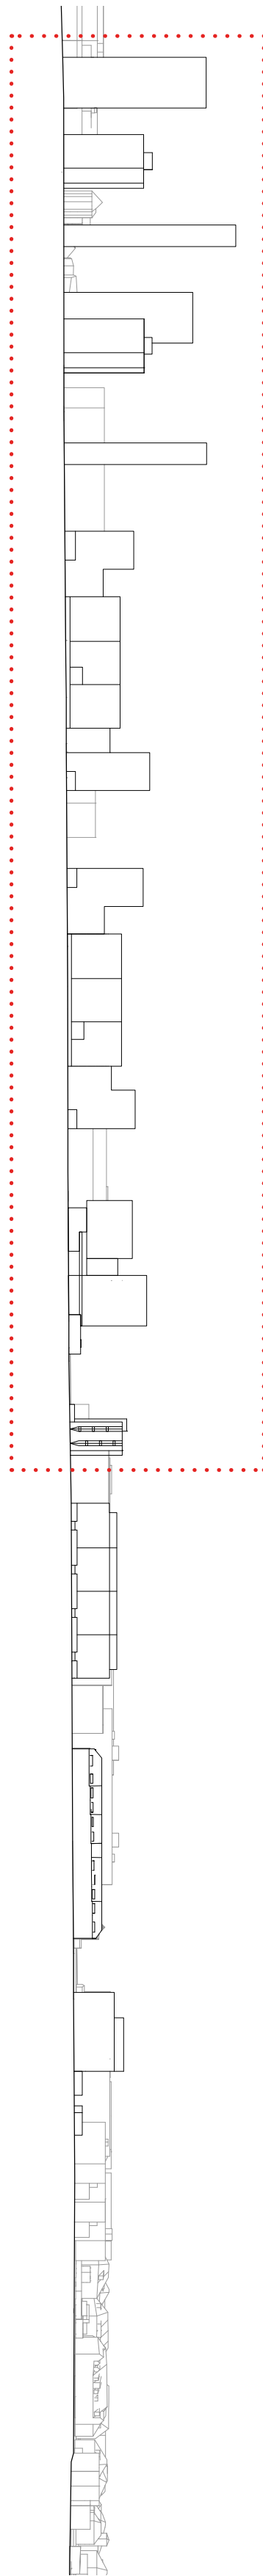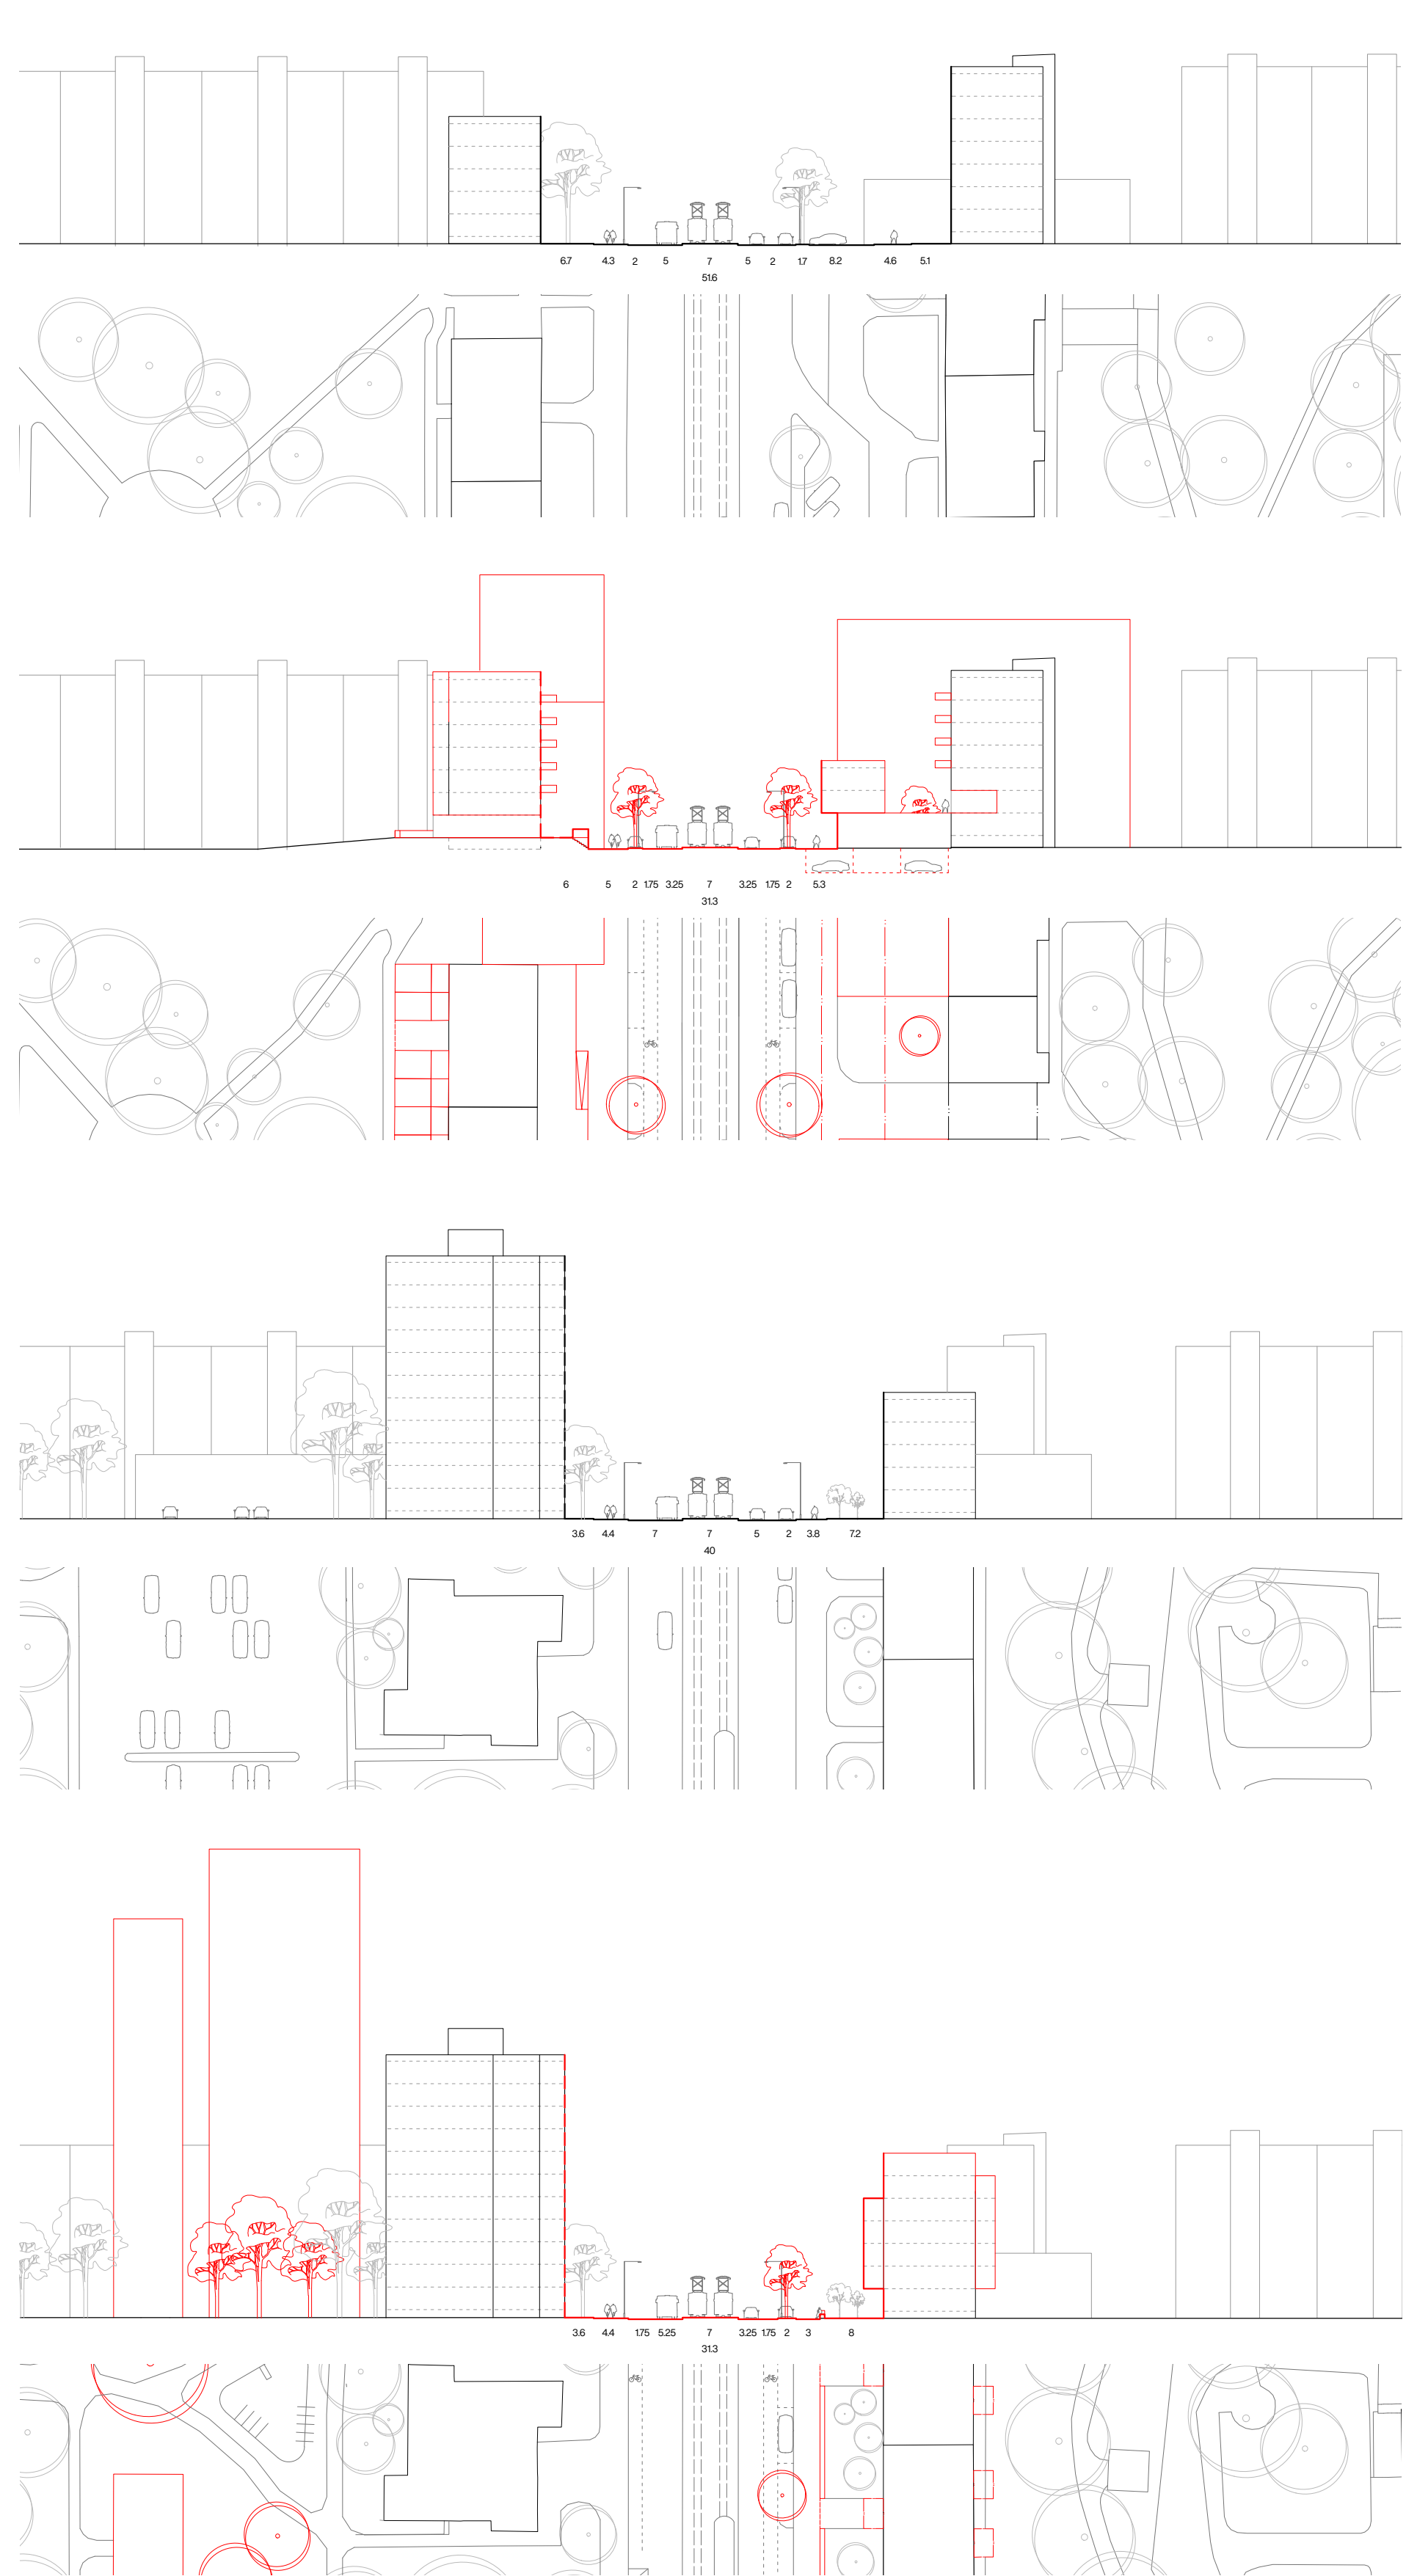

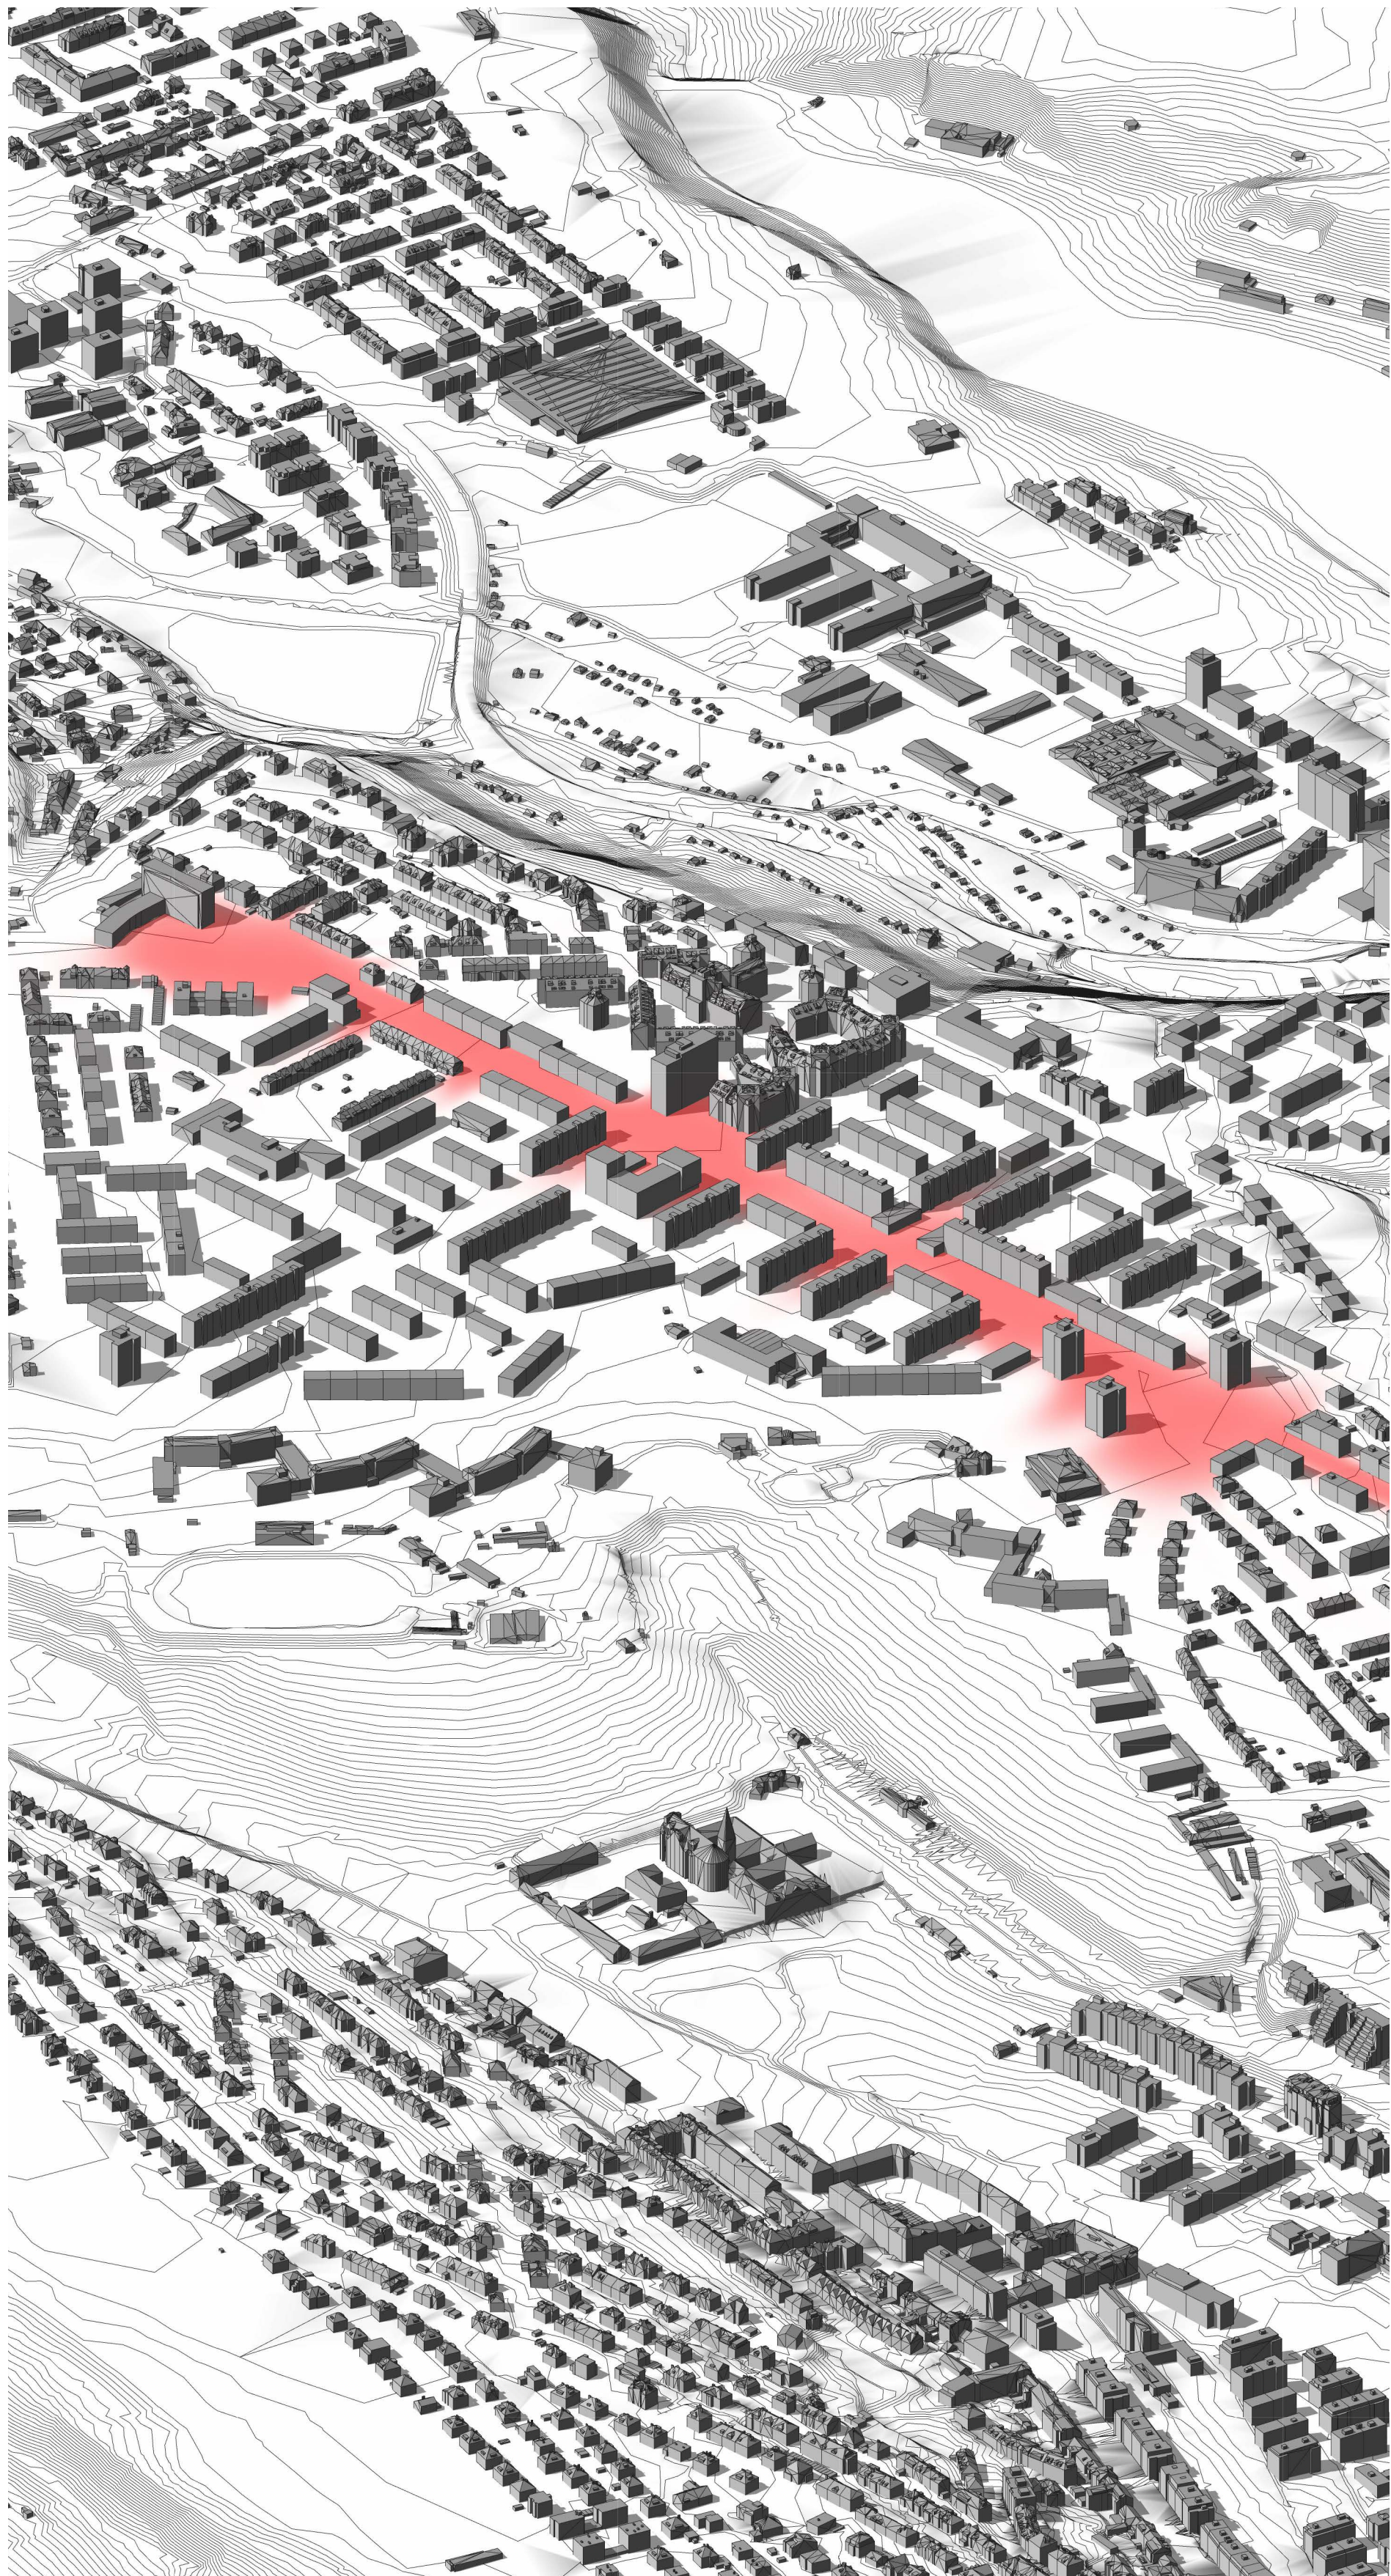

uliční prostor

uliční prostor



stav

návrh

