




ŠÁRKA VOMOČILOVÁ, 1. ROČNÍK MAG. STUDIA
ZS 2024, ATSS

GALERIE UMĚNÍ MARIÁNSKÉ LÁZNĚ
ATELIÉR JUHA - NAVRÁTIL - TUČEK

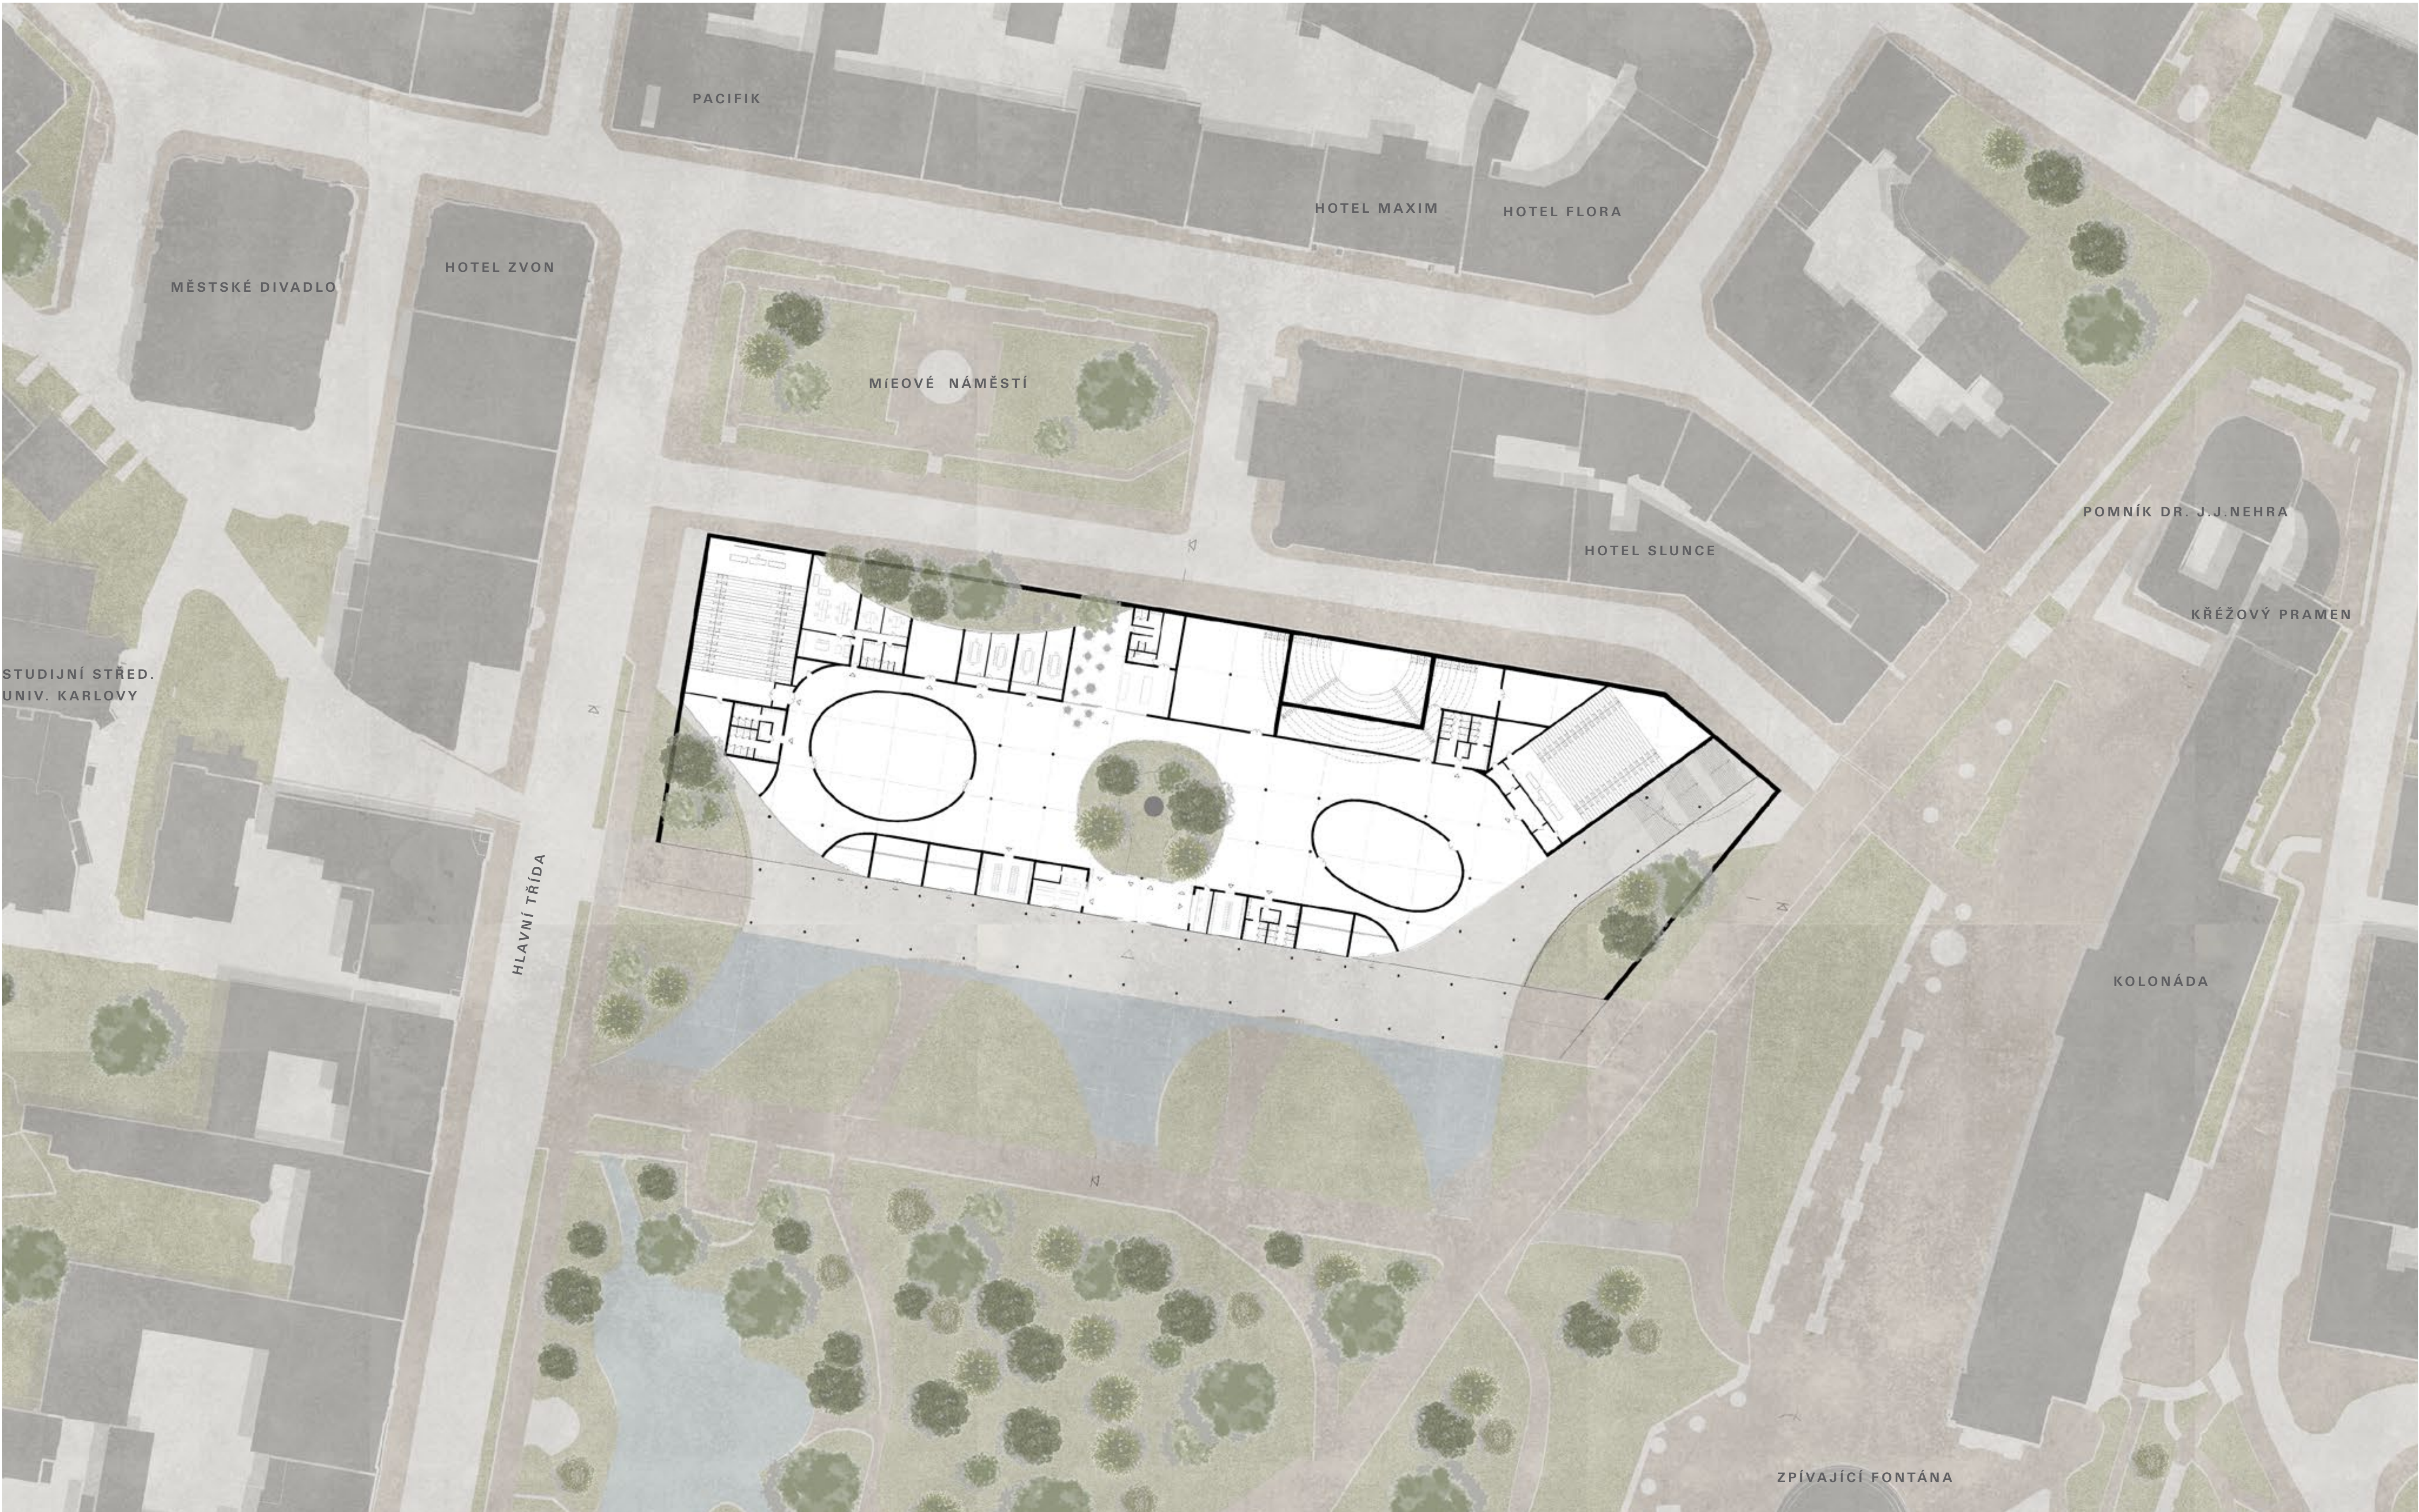

SITUACE 1:500



AXONOMETRIE