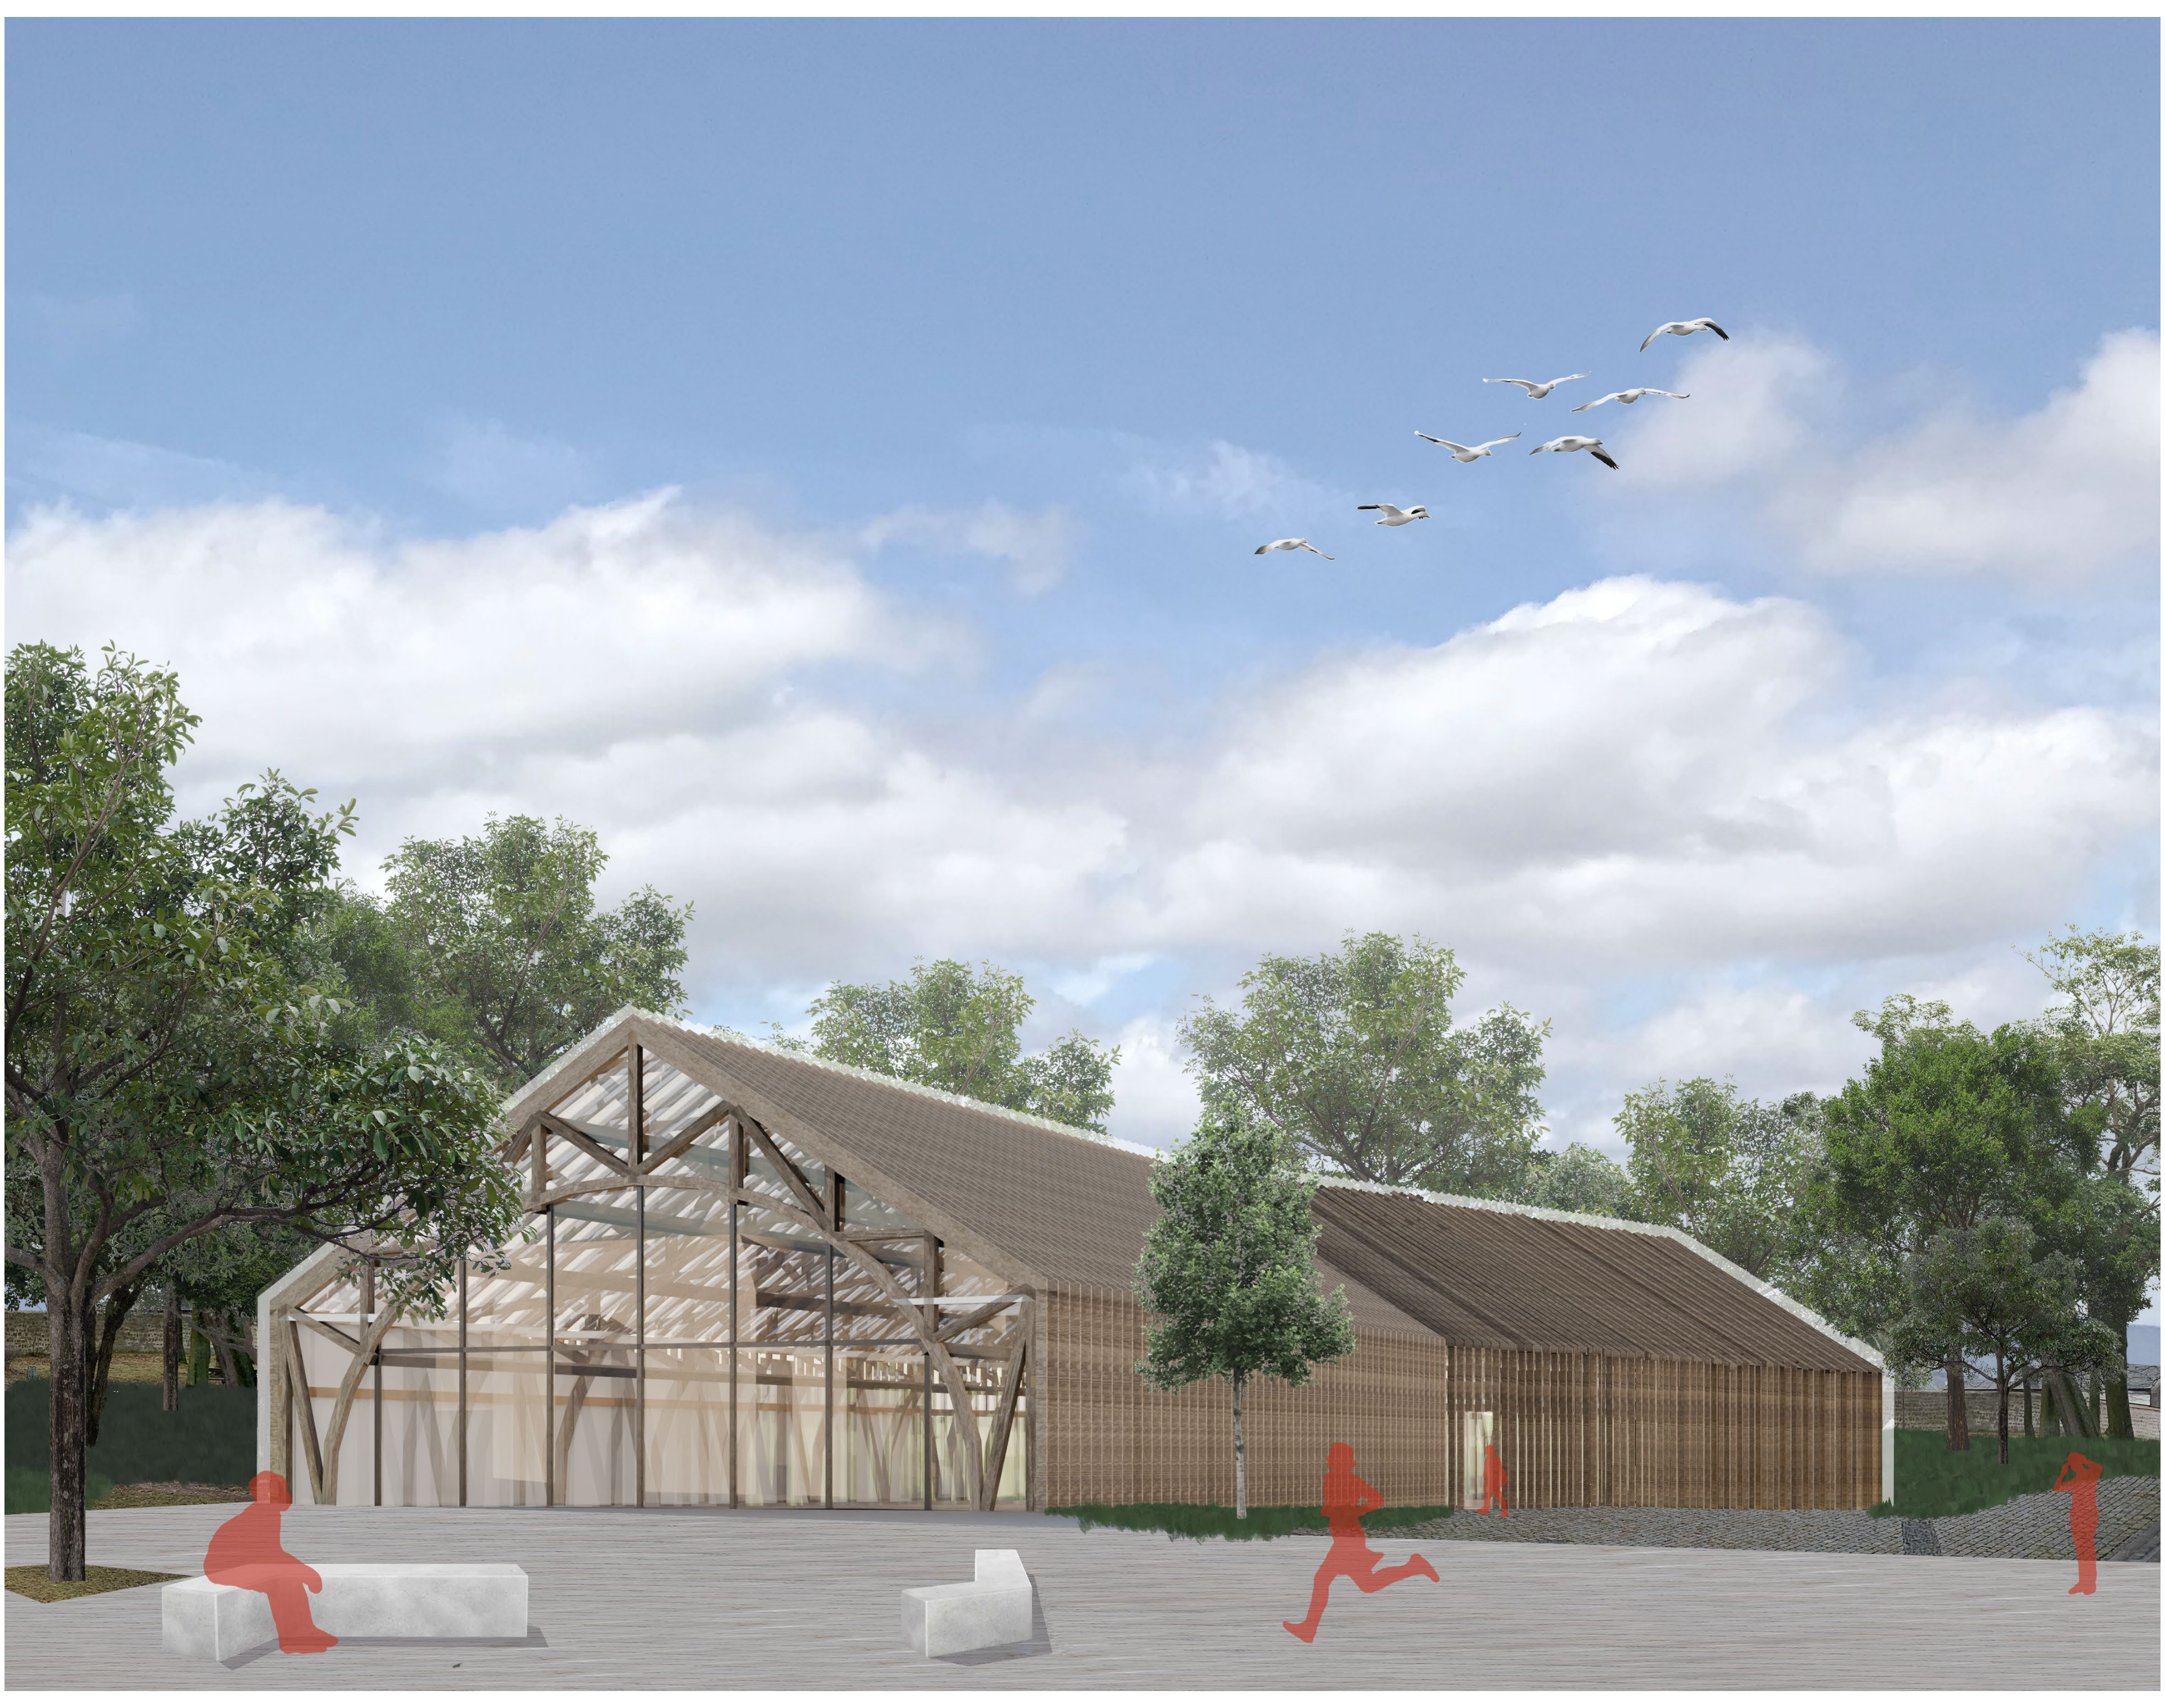

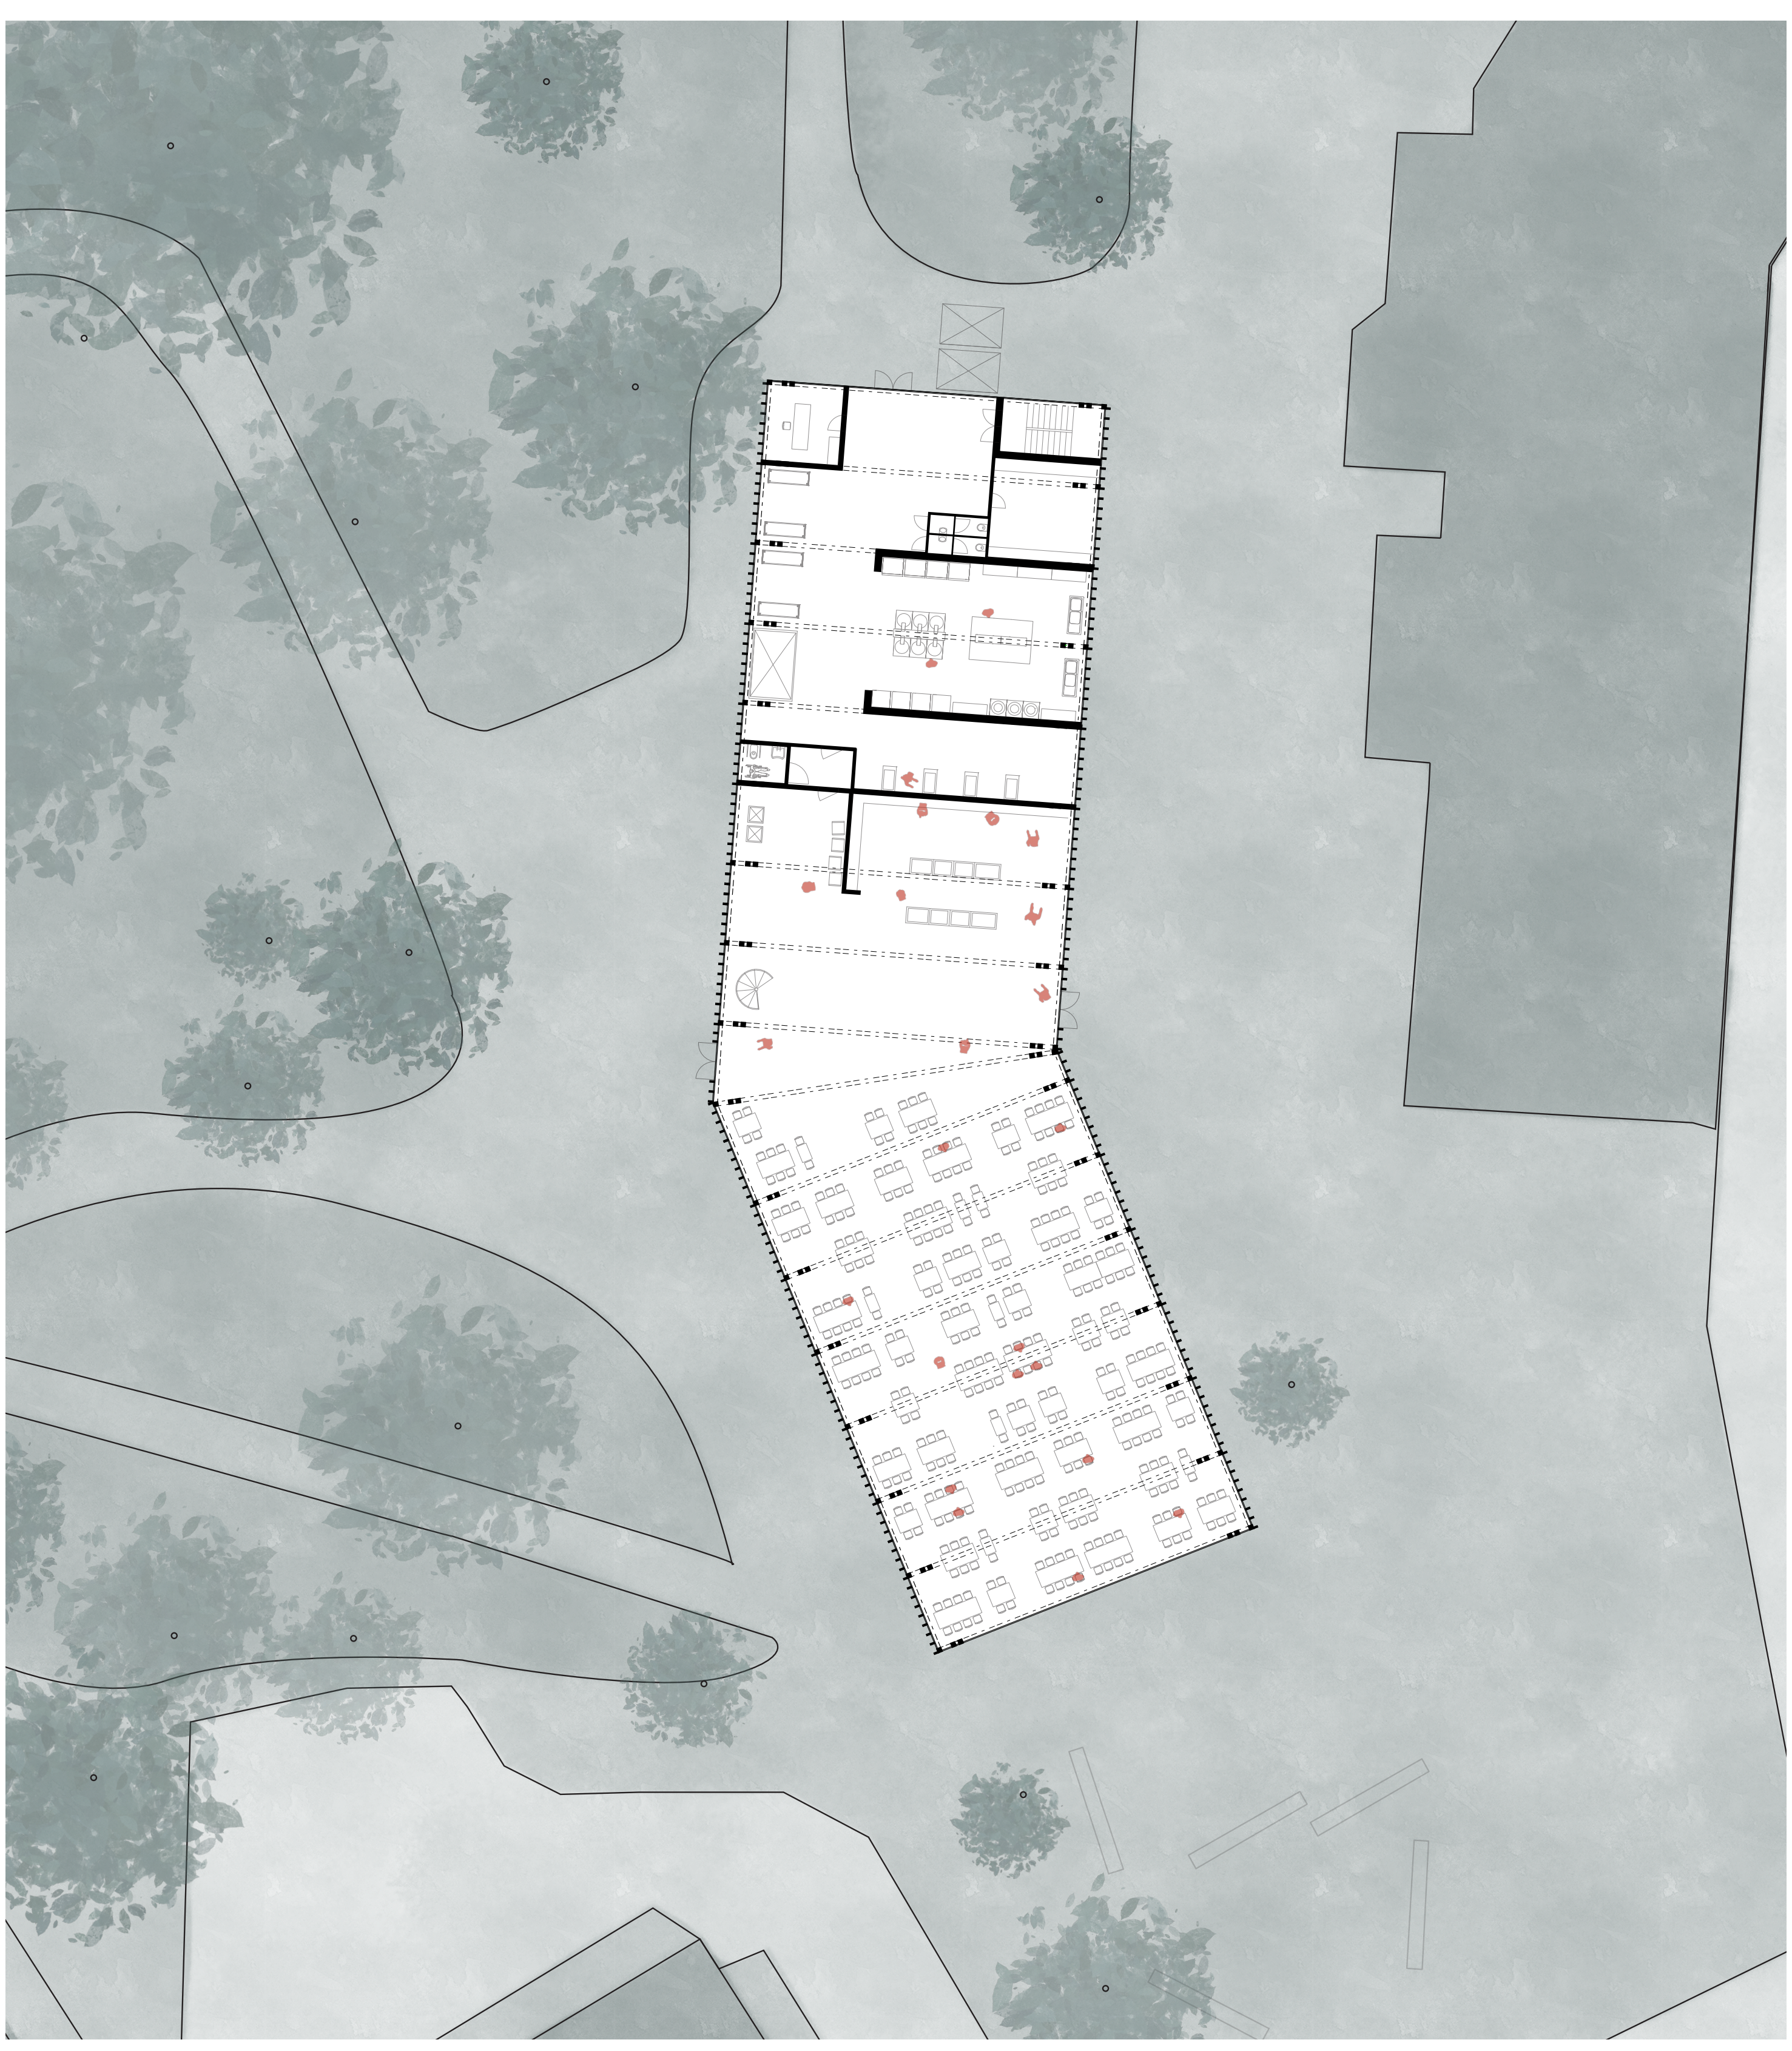

1NP M 1:200

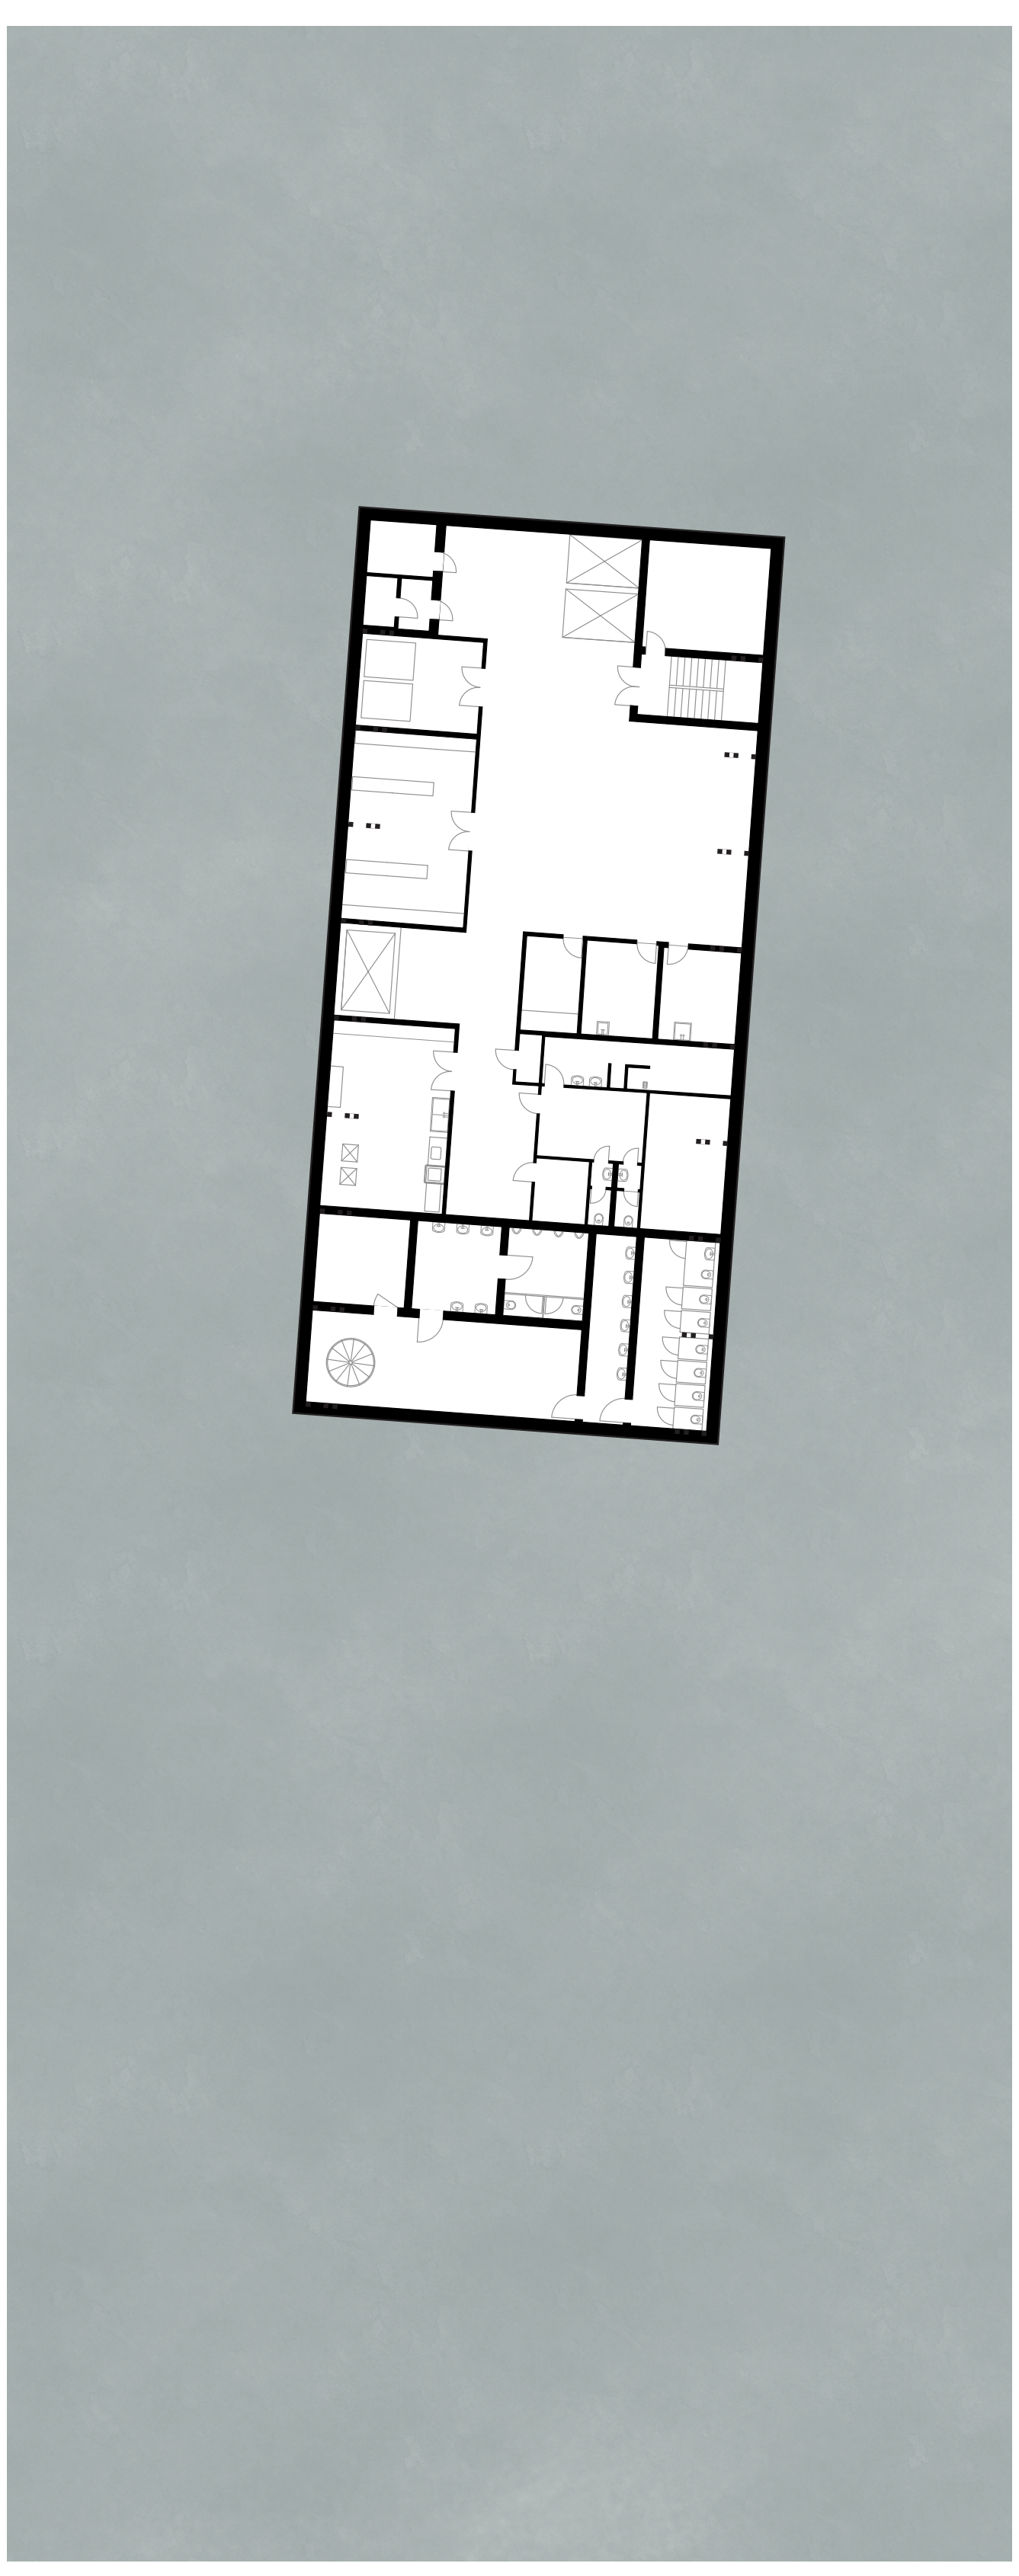

1PP M 1:200

# BROUMOVSKÁ BAŠTA

ATOS

Lucie Ehrlichová

Jak už název napovídá, cílem mého projektu bylo navrhnout jídelnu pro broumovské studenty ale i veřejnost. Budova se nachází na kraji Schrollova parku a svou hmotou doplňuje ulici směřující ke Klášterním zahradám a nabádá tak kolemjdoucí k odpočinku v jejich prostorách. Krom oběda si tam budete moci ráno dát snídani, odpoledne zaskočit na kávu nebo večer zajít s přáteli na pivo s utopencem. Díky celodennímu prostoru se z okolí stane krásný živý městský prostor.

Zázemí jídelny se nachází v zadní části budovy a v podzemním patře, zásobování je zajištěno výtahy.

Konstrukčně se jedná o dřevostavbu složenou z příhradových nosníků ztužených ondřejsskými kříži. Zvenku je konstrukce obalená stínícími prvky. Uvnitř navozuje atmosféru imozantní otevřený krov. Záměrem průhledné konstrukce je pocit klidného spojení s přírodou při každodení aktivitě.

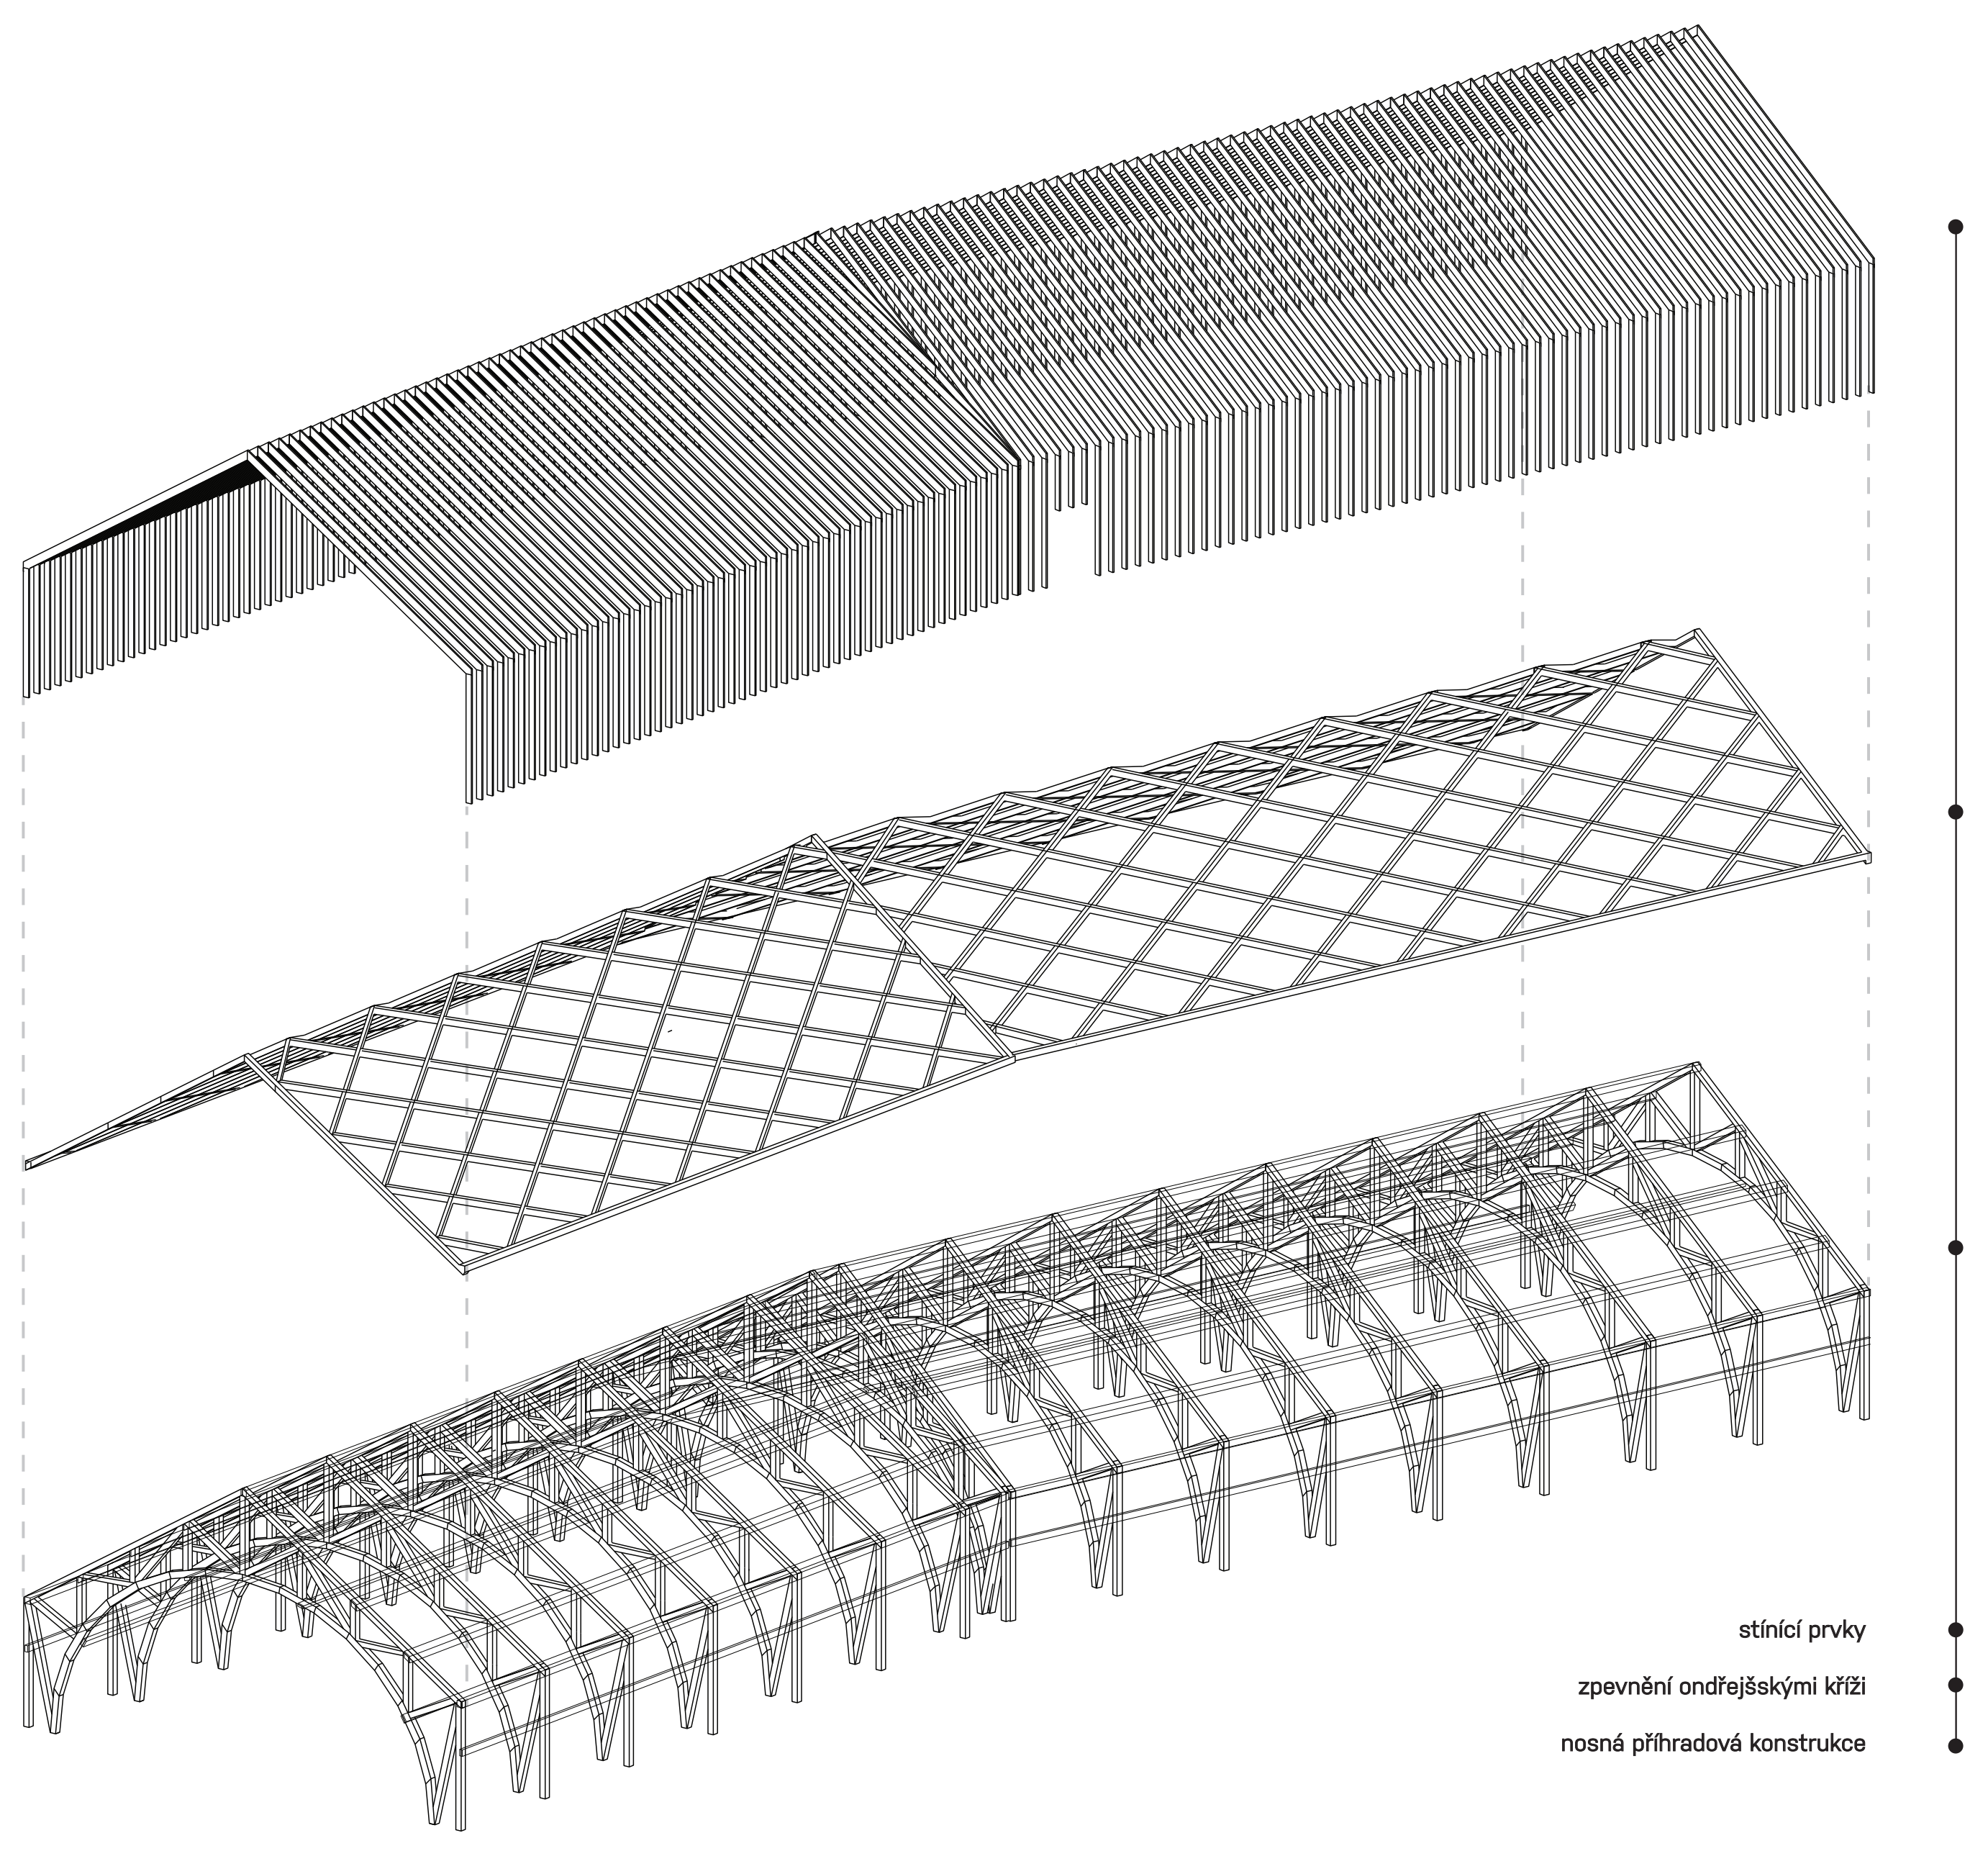

AXONOMETRIE - KONSTRUKCE

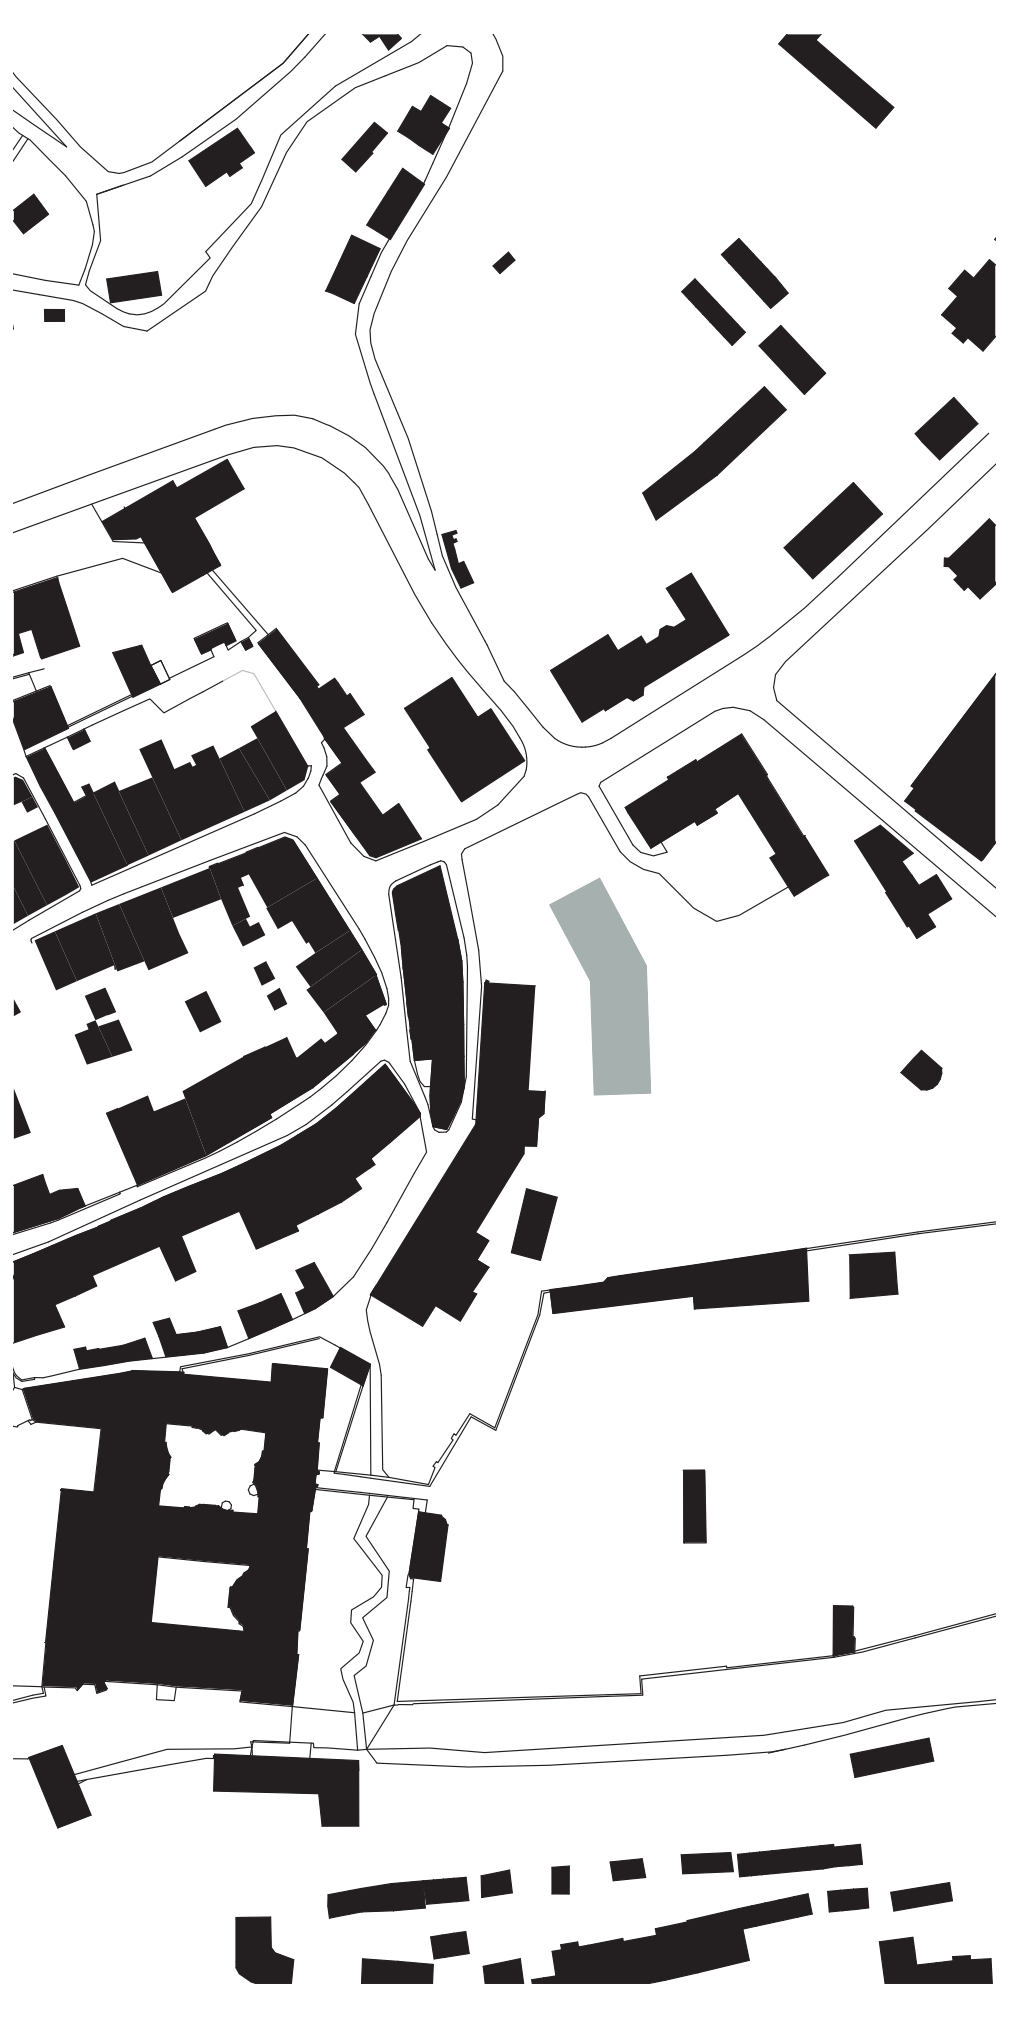

SITUACE M 1:2000

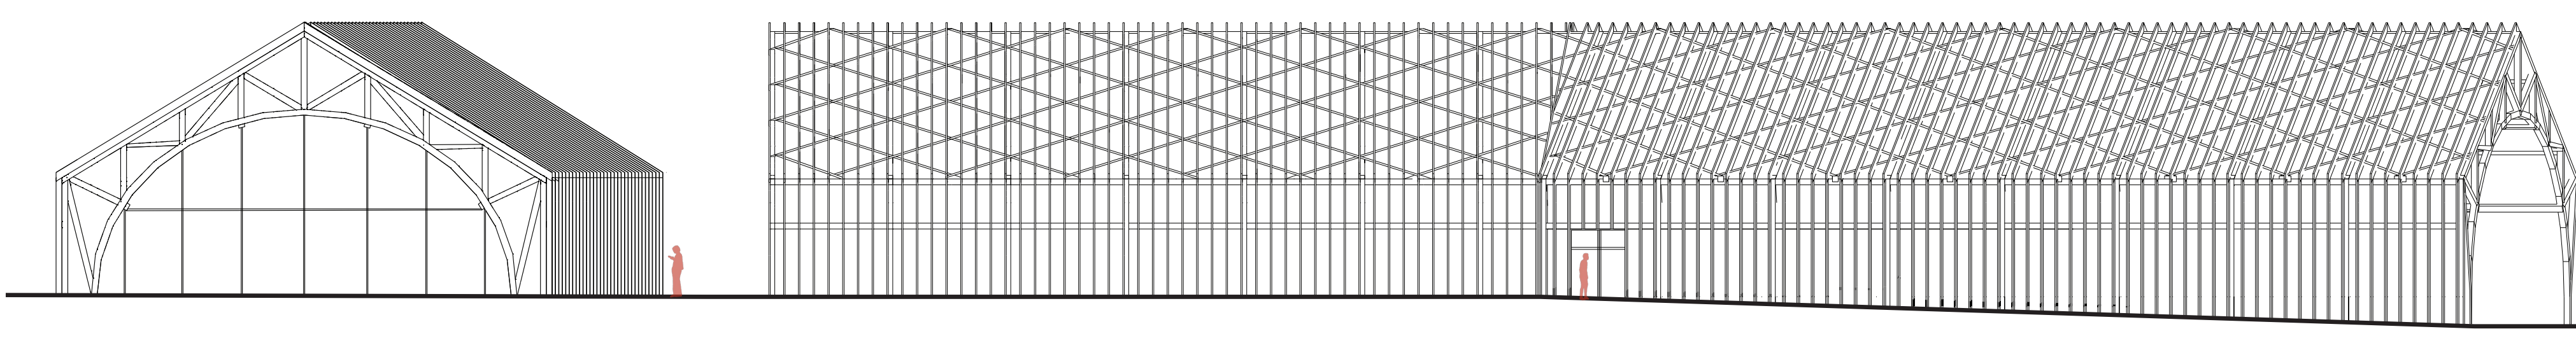

POHLEDY - Z - J

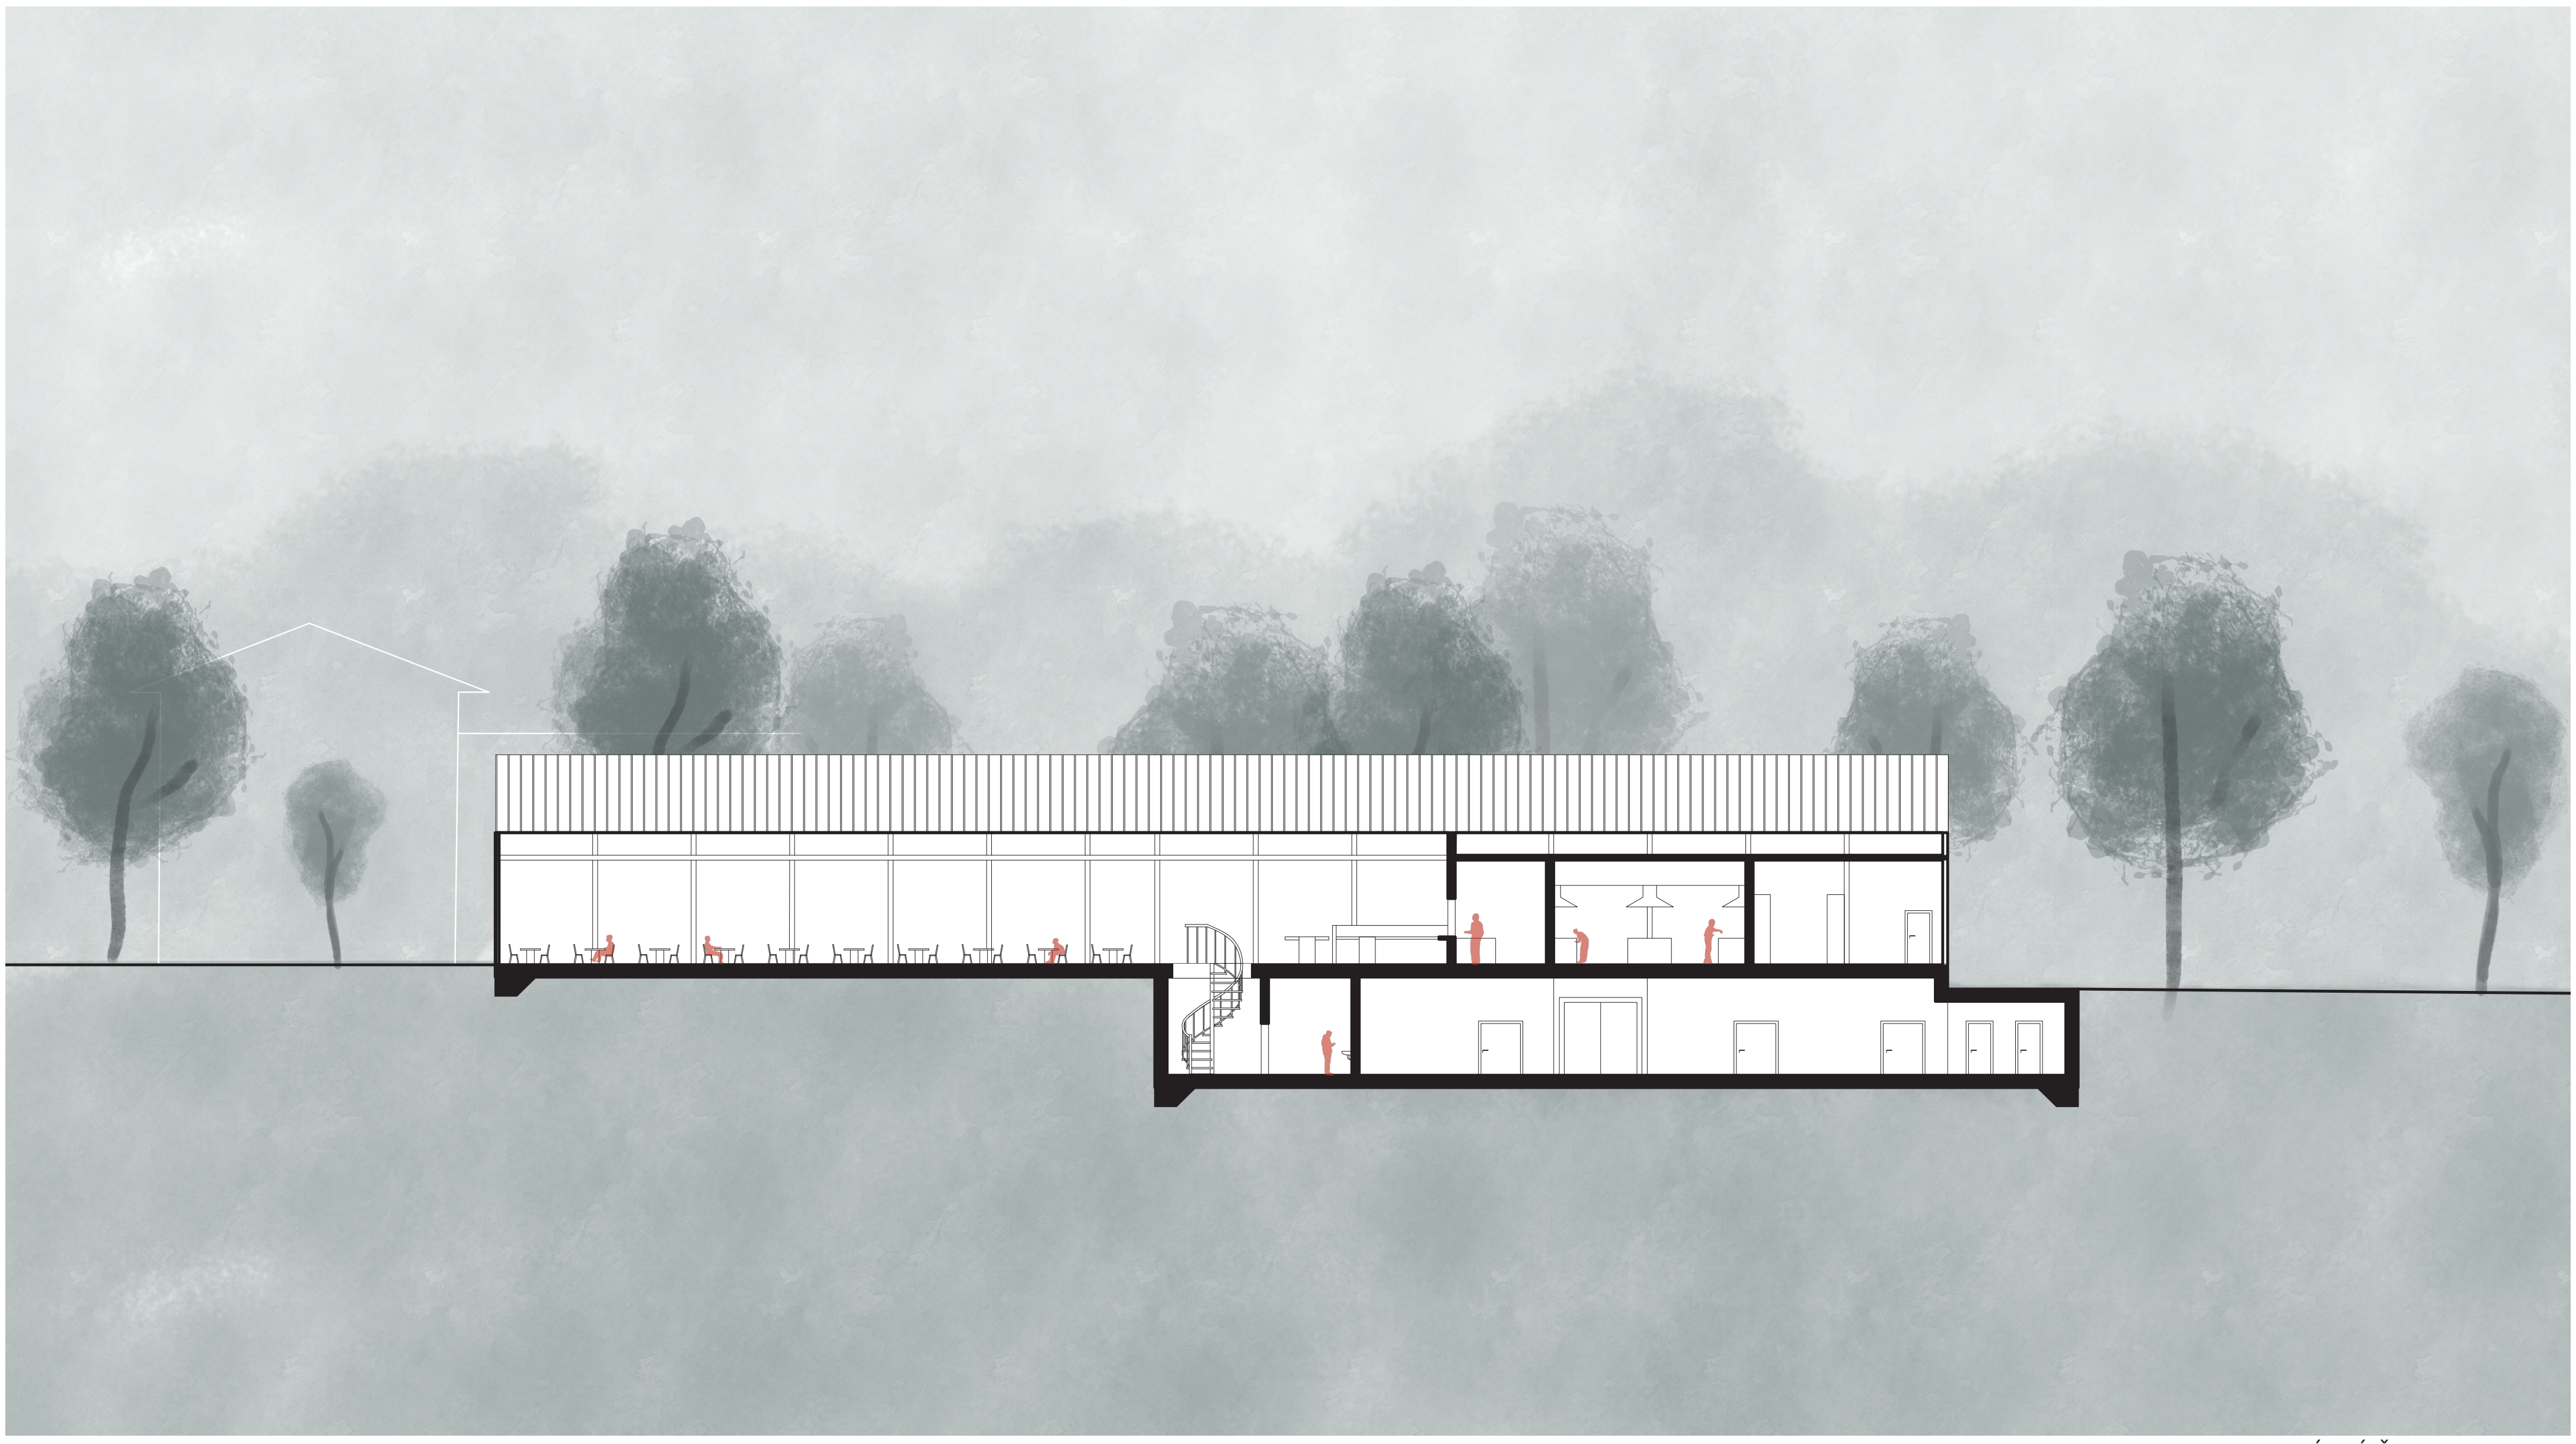

PODÉLNÝ ŘEZ M 1:350