




**Autorský text**  
V rámci areálu Tyršova domu vytváříme různorodé přiležitosti ke sportování. Volné přístupné venkovní sportoviště je chráněno zastřešením, kterým se snadně ochraňuje výhled od Michnova paláce směrem na Kampu a zároveň co nejméně překáží příhledům na celý areál.  
Tělocvična je určena k rekreaci a neformálnemu sportování a je napojena na zázemí Šatren.

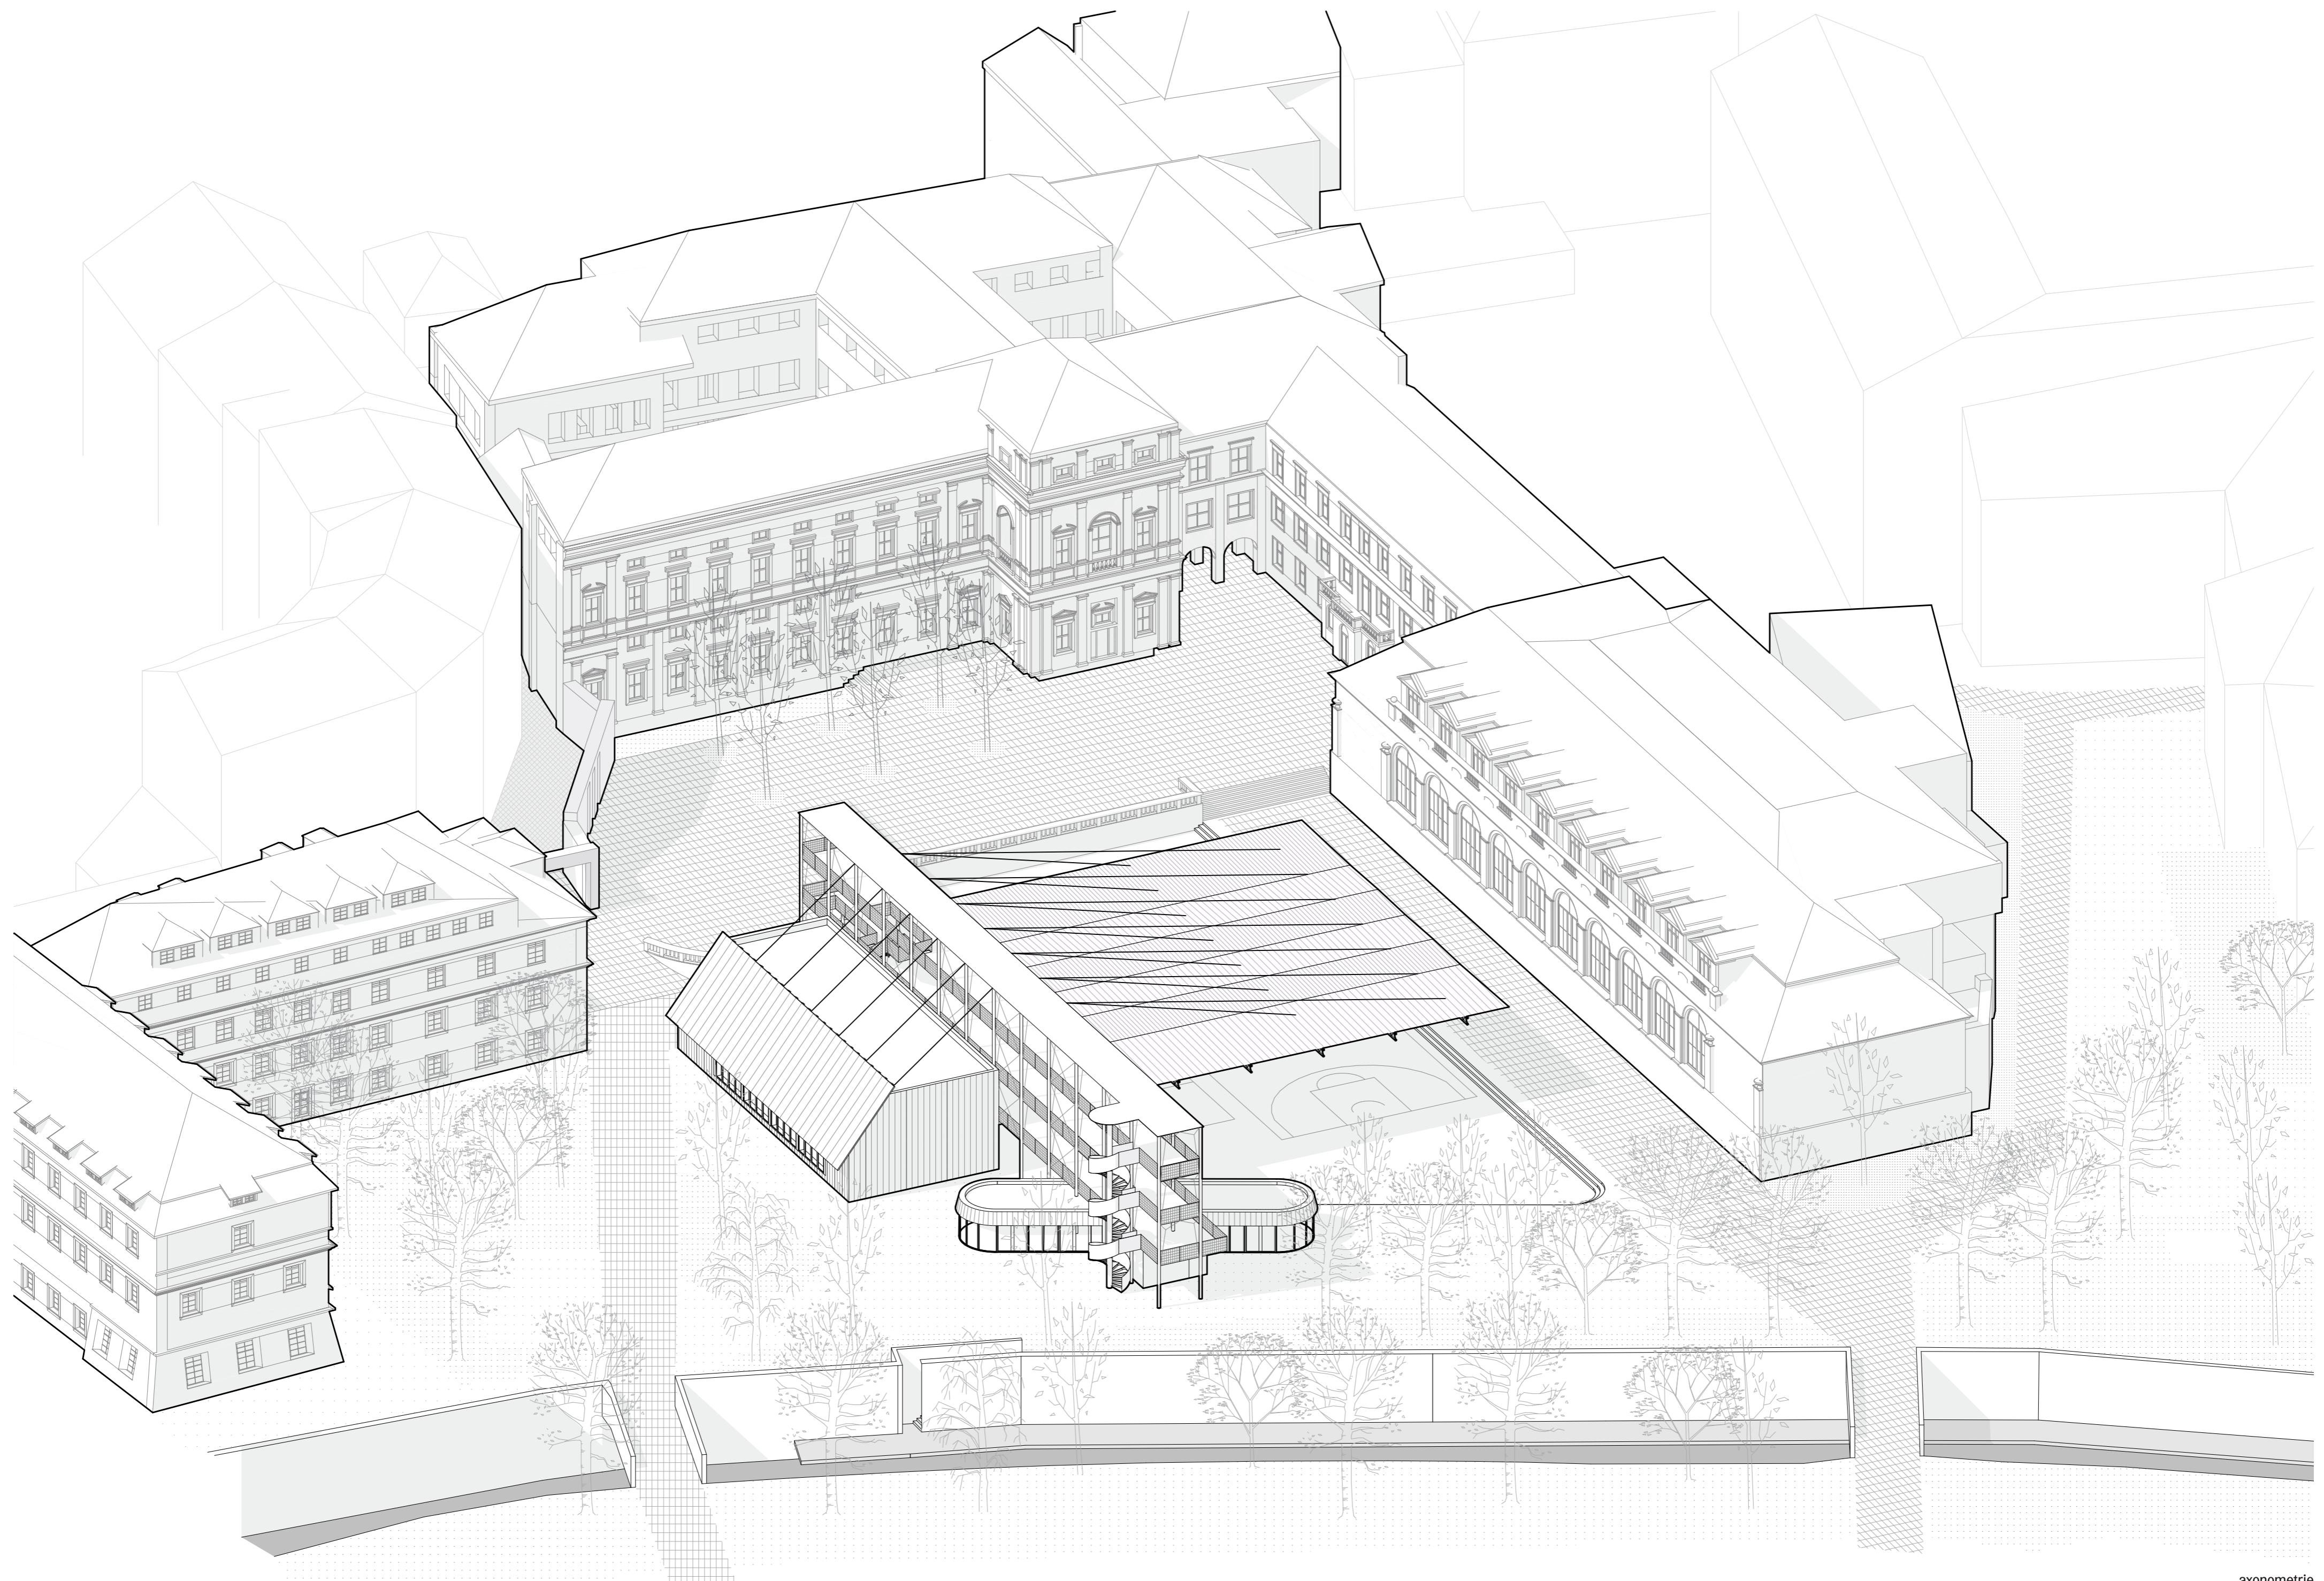


axonometrie

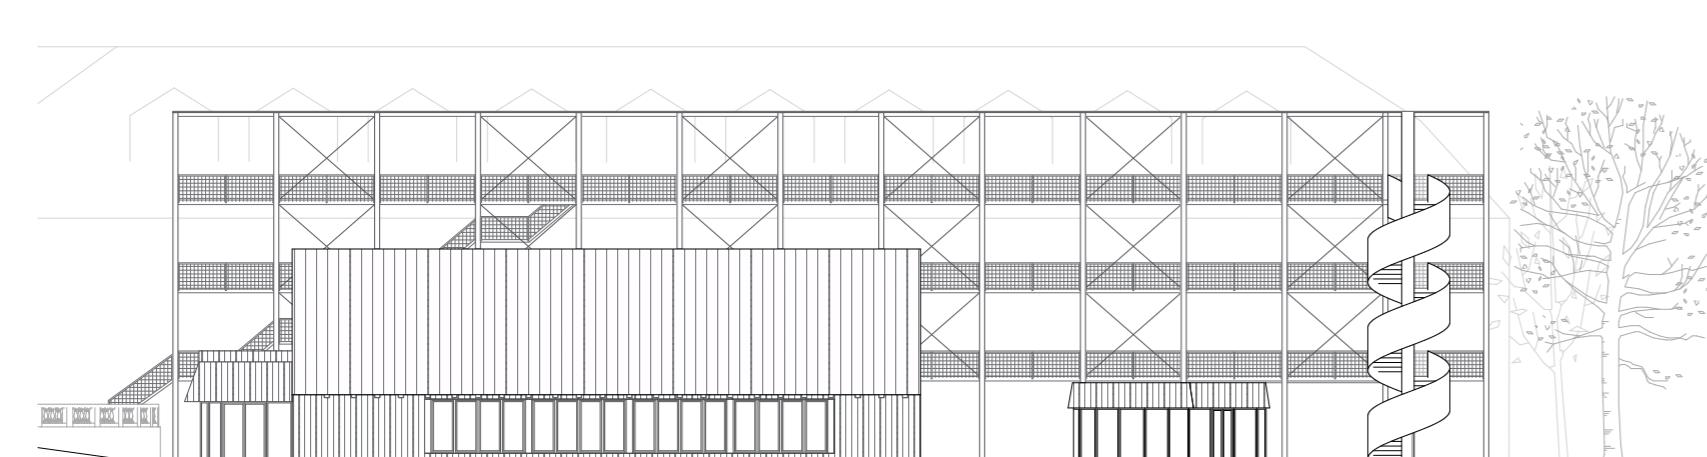


pohled jižní m:300

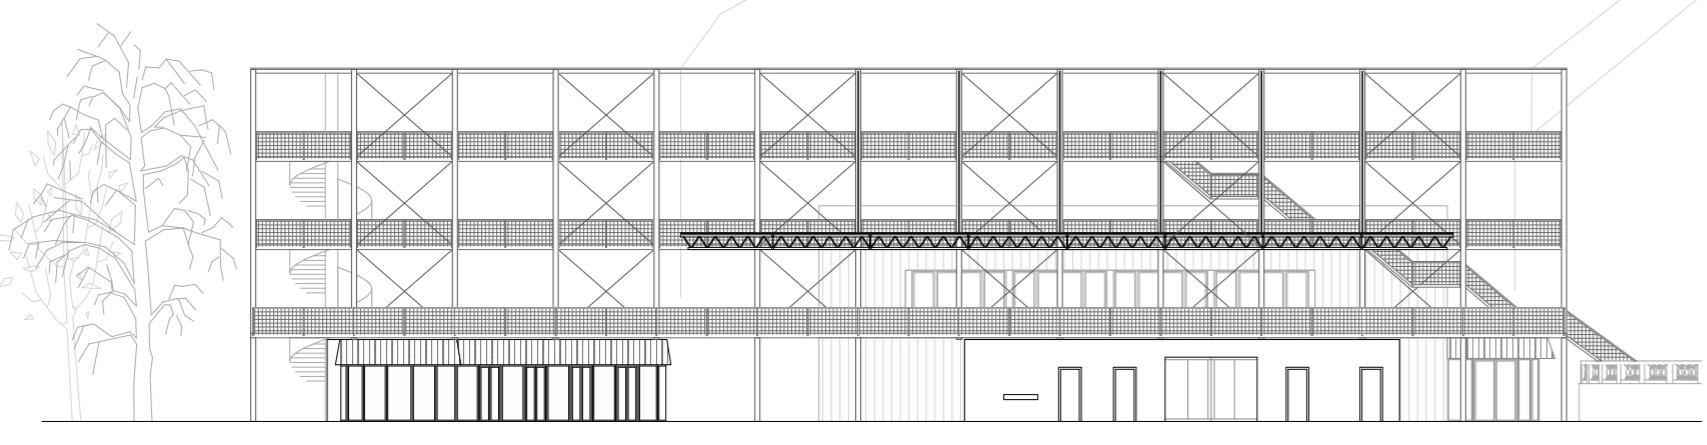

pohled severní m:300

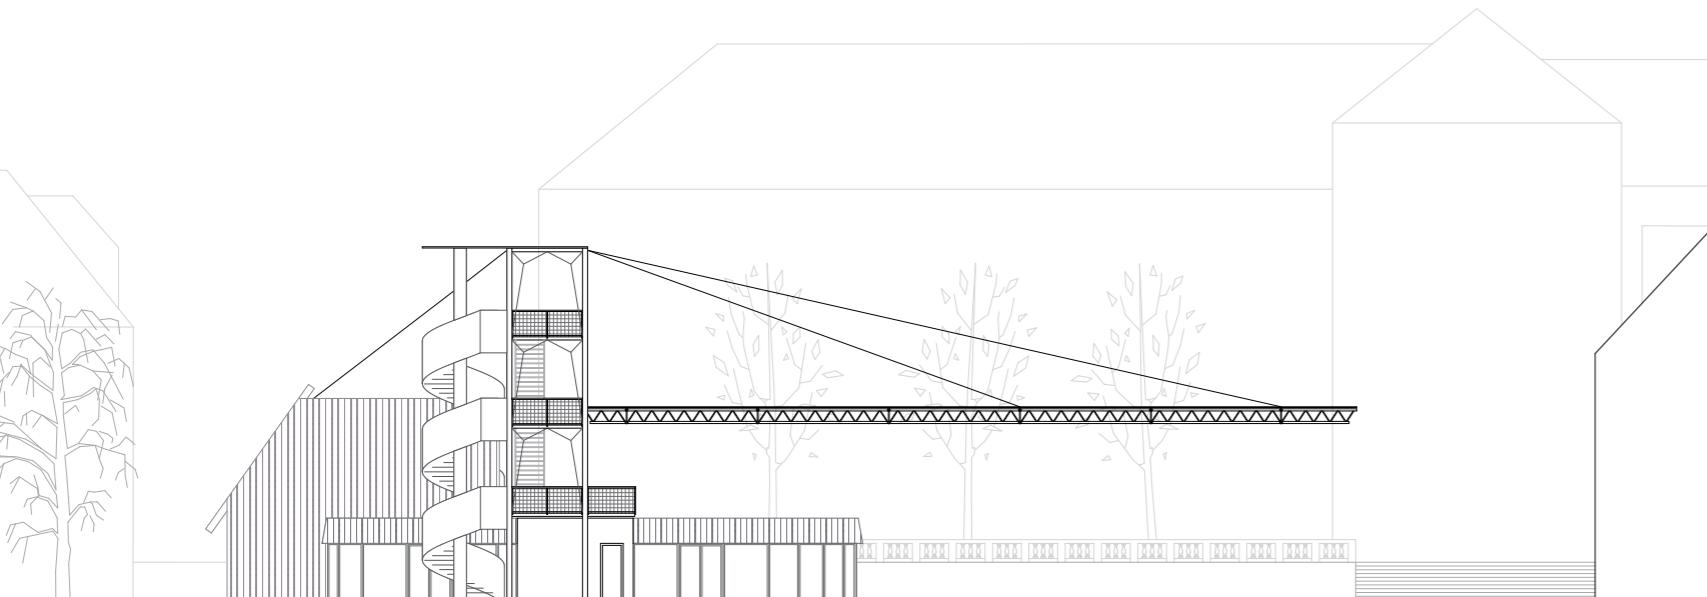

pohled východní m:300

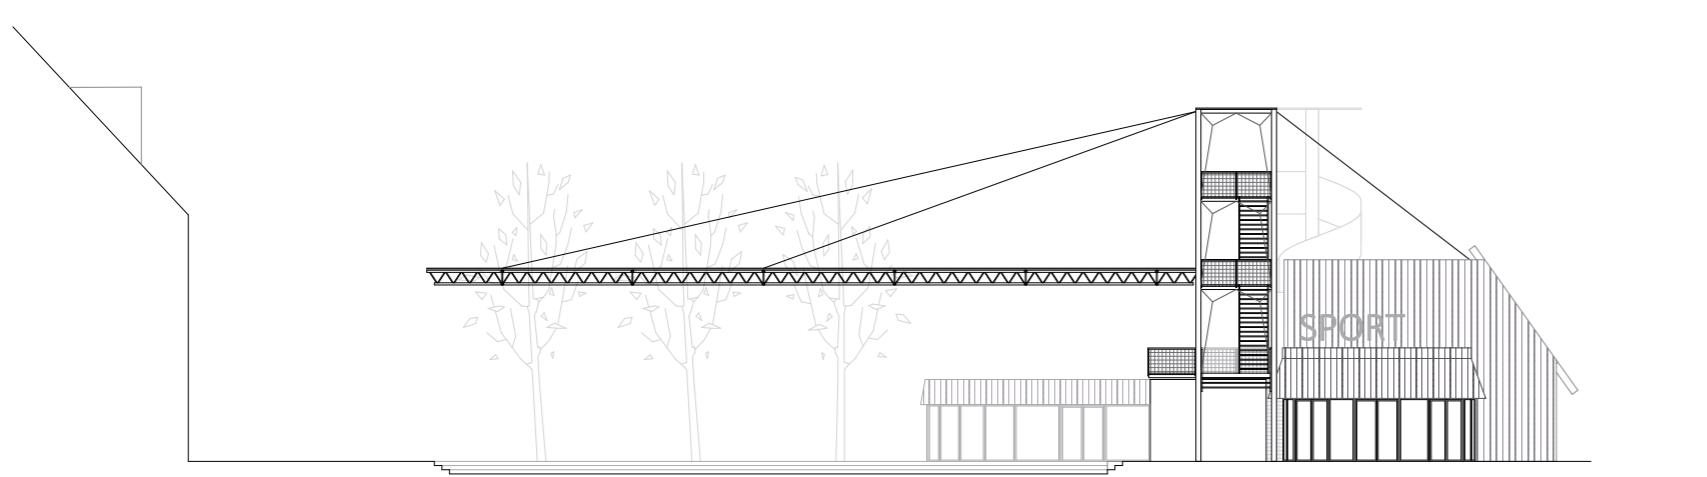

pohled západní m:300



