




KLADNO – BLOK Kladno střed


MATYÁŠ KOČIŠ – ATO




POHLED ZÁPADNÍ

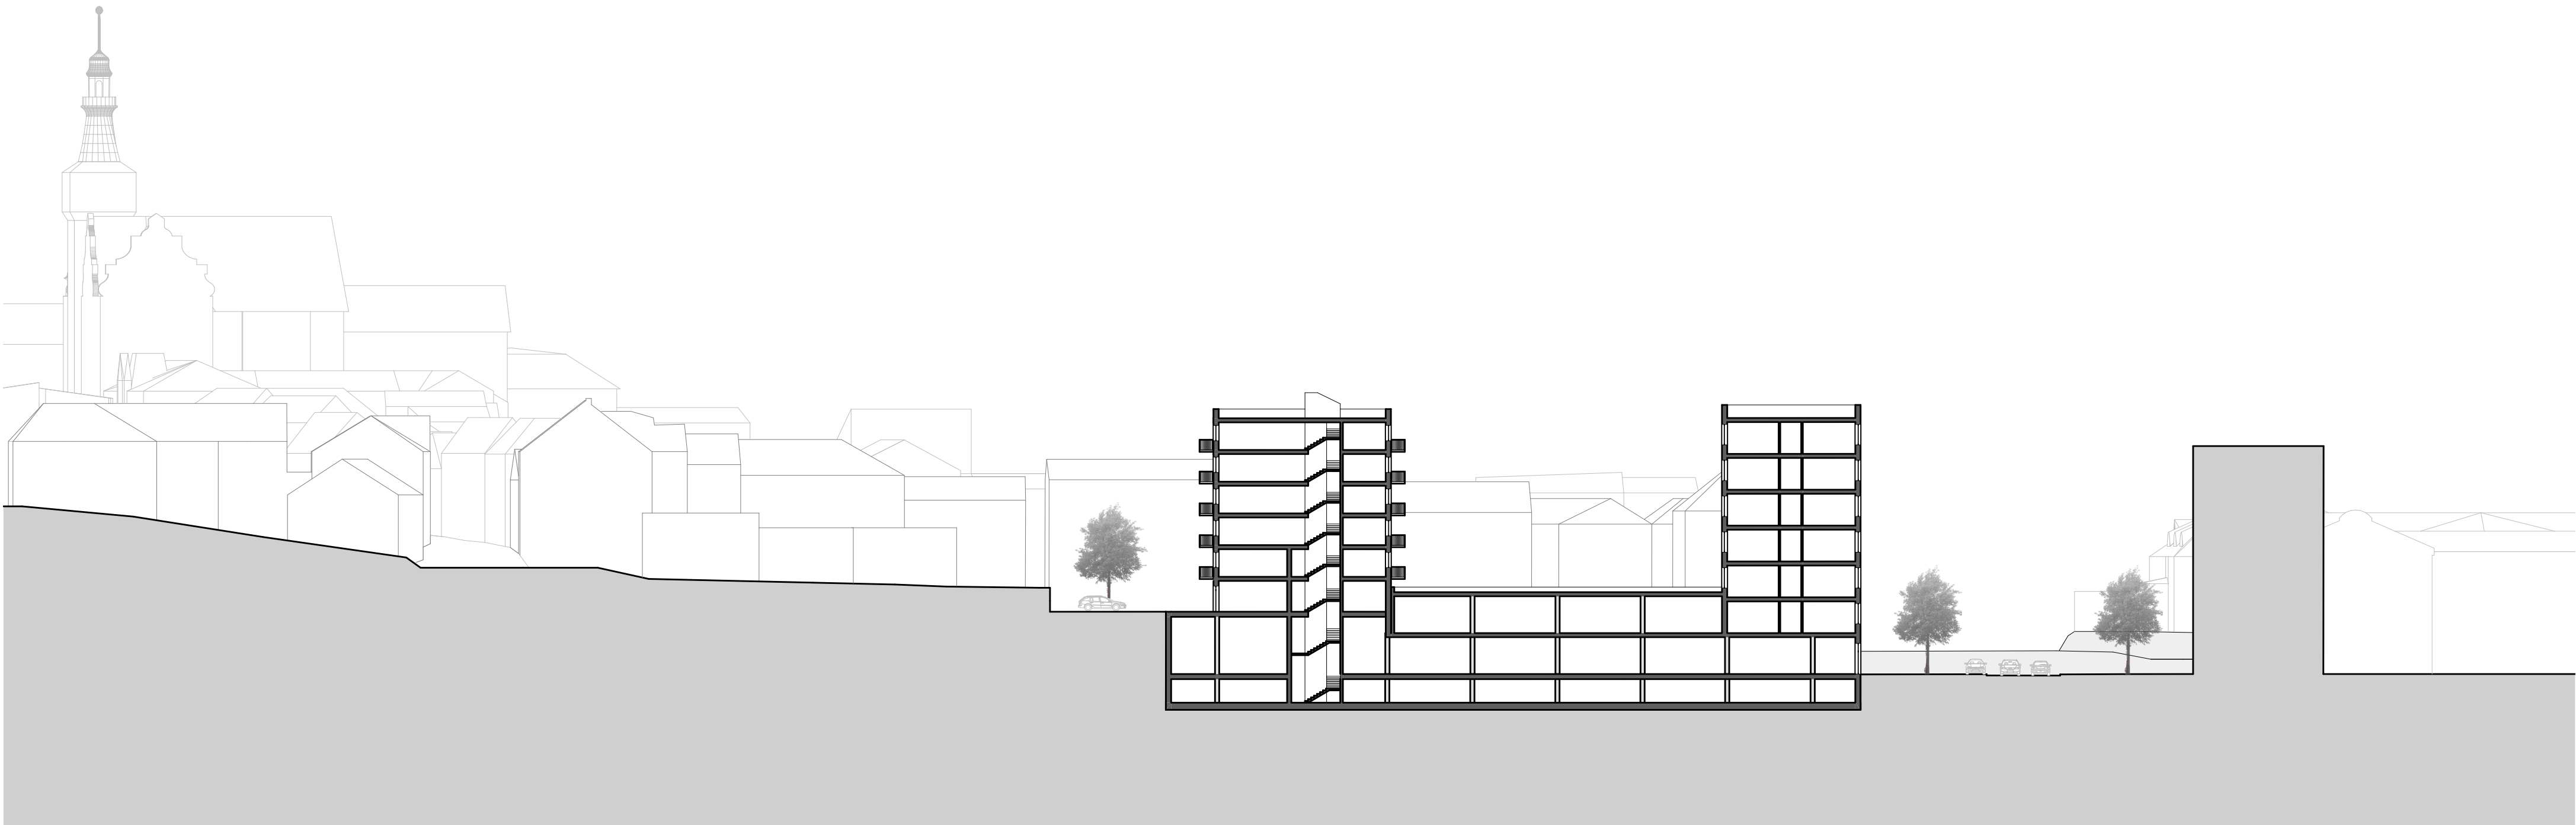


ŘEZOPHLED SEVERNÍ

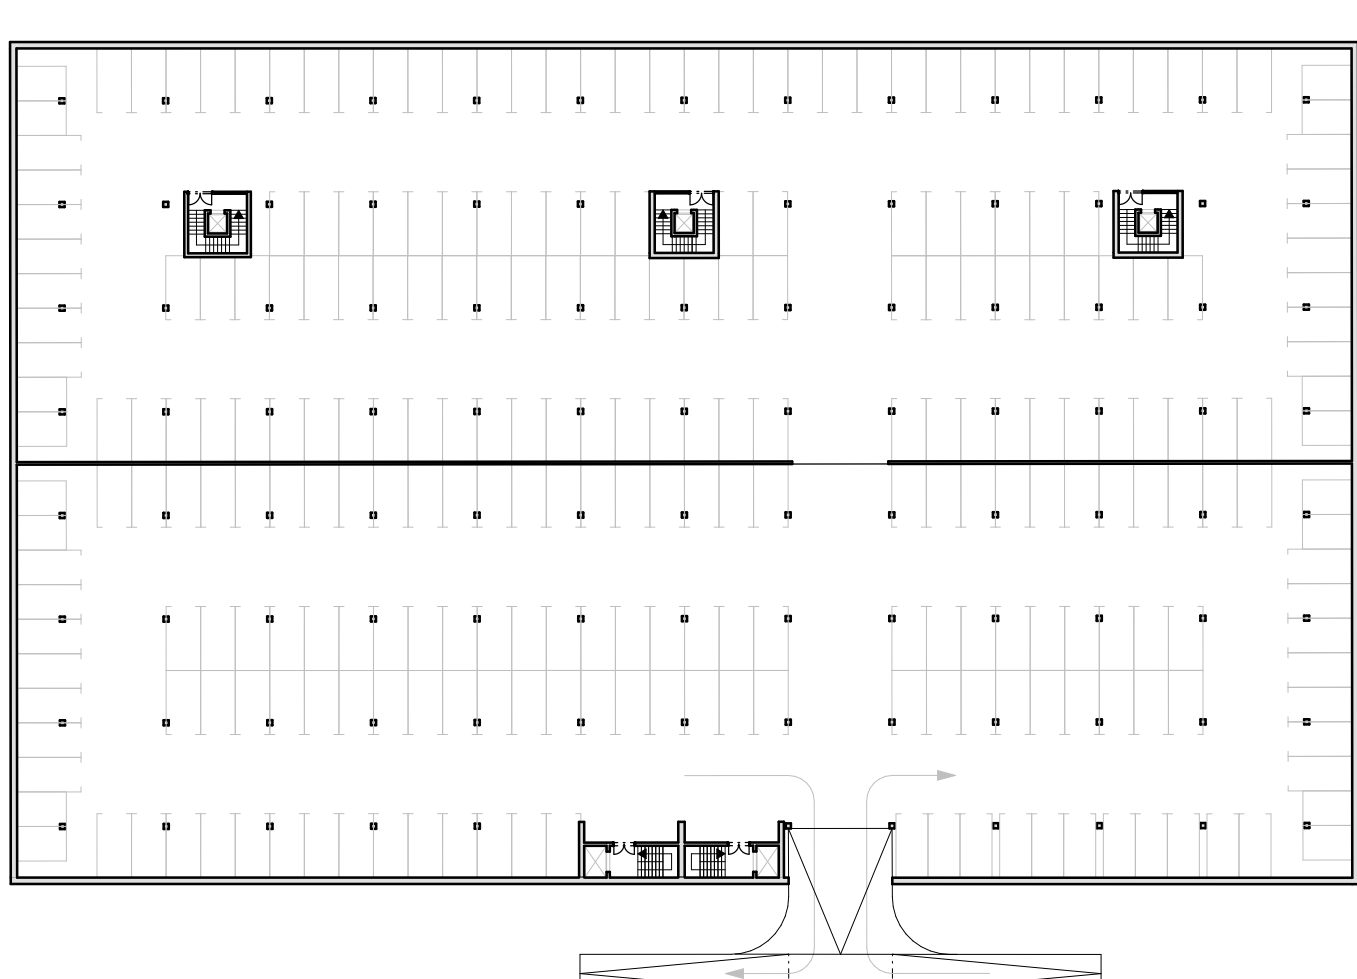


ÚROVEŇ +0,000

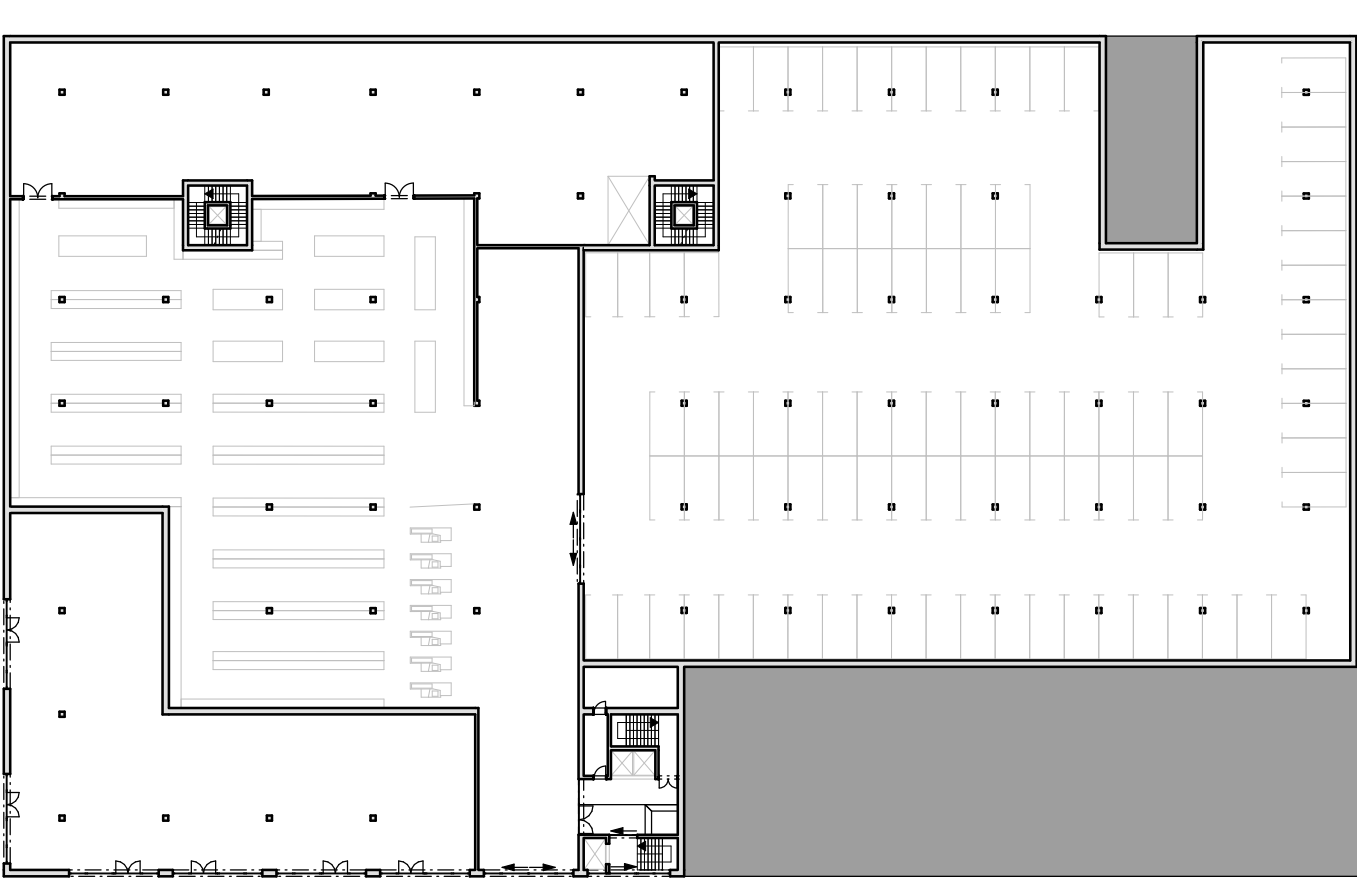


ÚROVEŇ +0,000

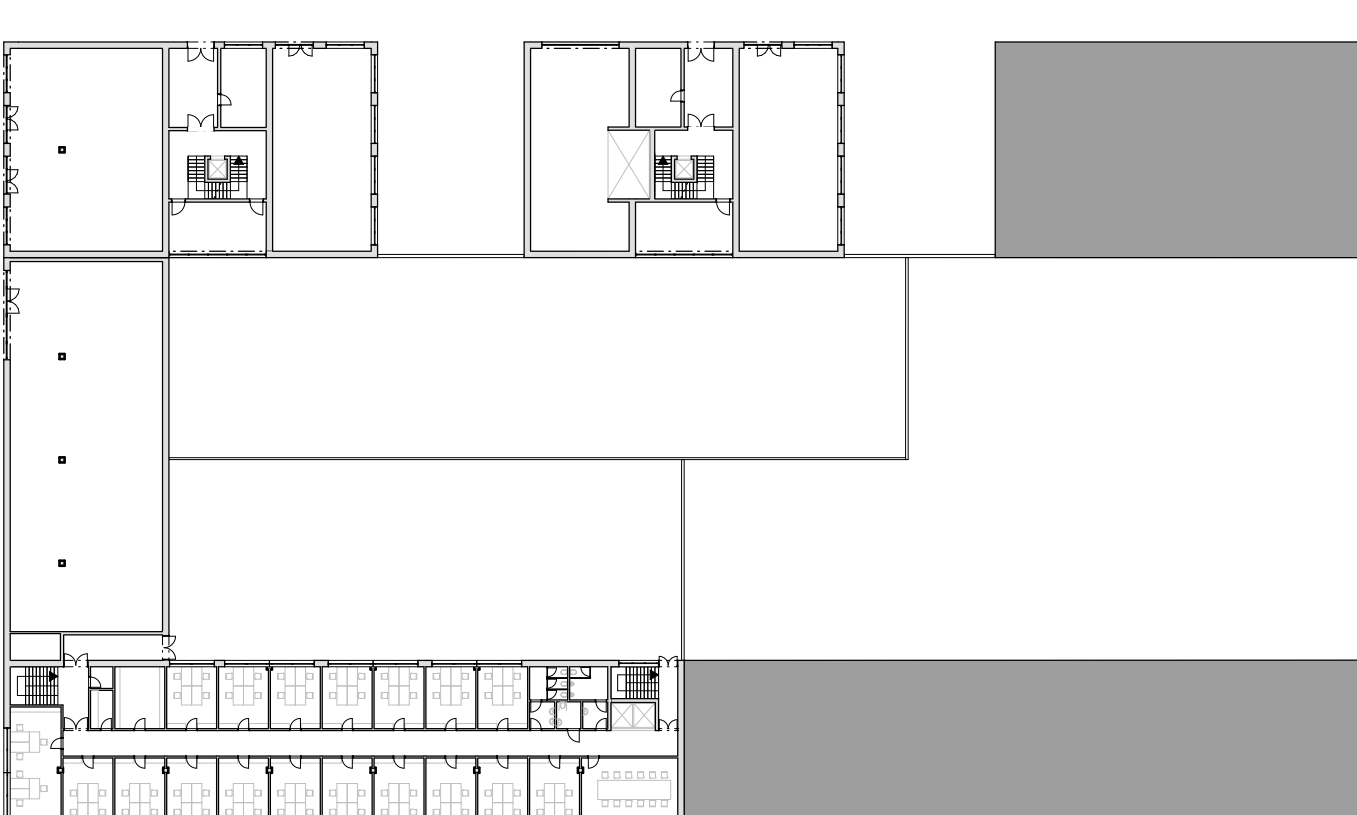


ÚROVEŇ +4,000

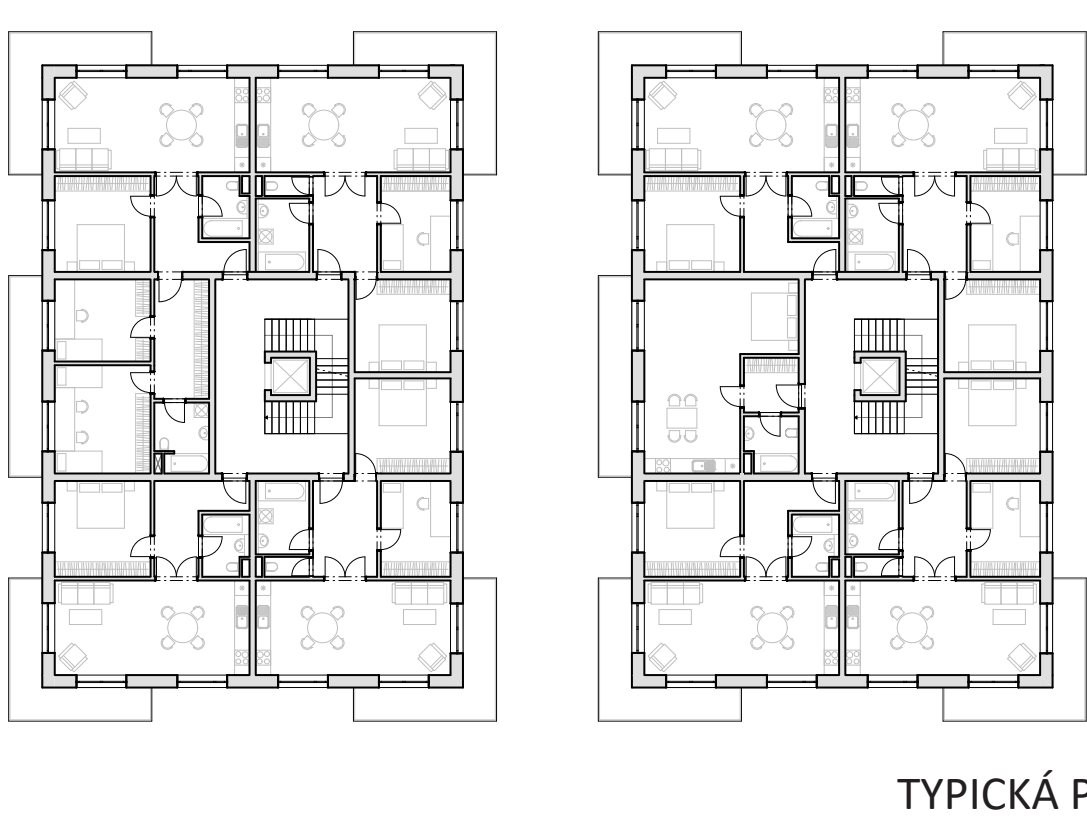

TYPICKÁ PODLAŽÍ BYTVÝCH BUDOV

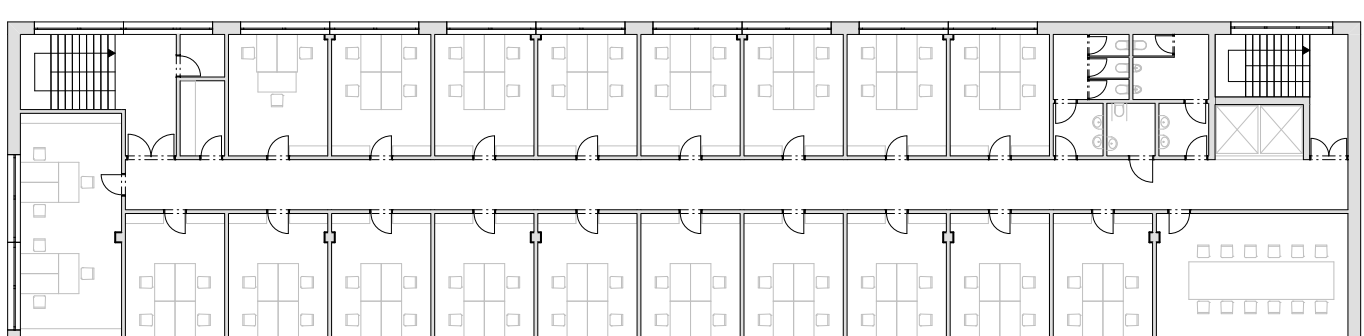

TYPICKÉ PODLAŽÍ KANCELÁŘSKÉ BUDOVY

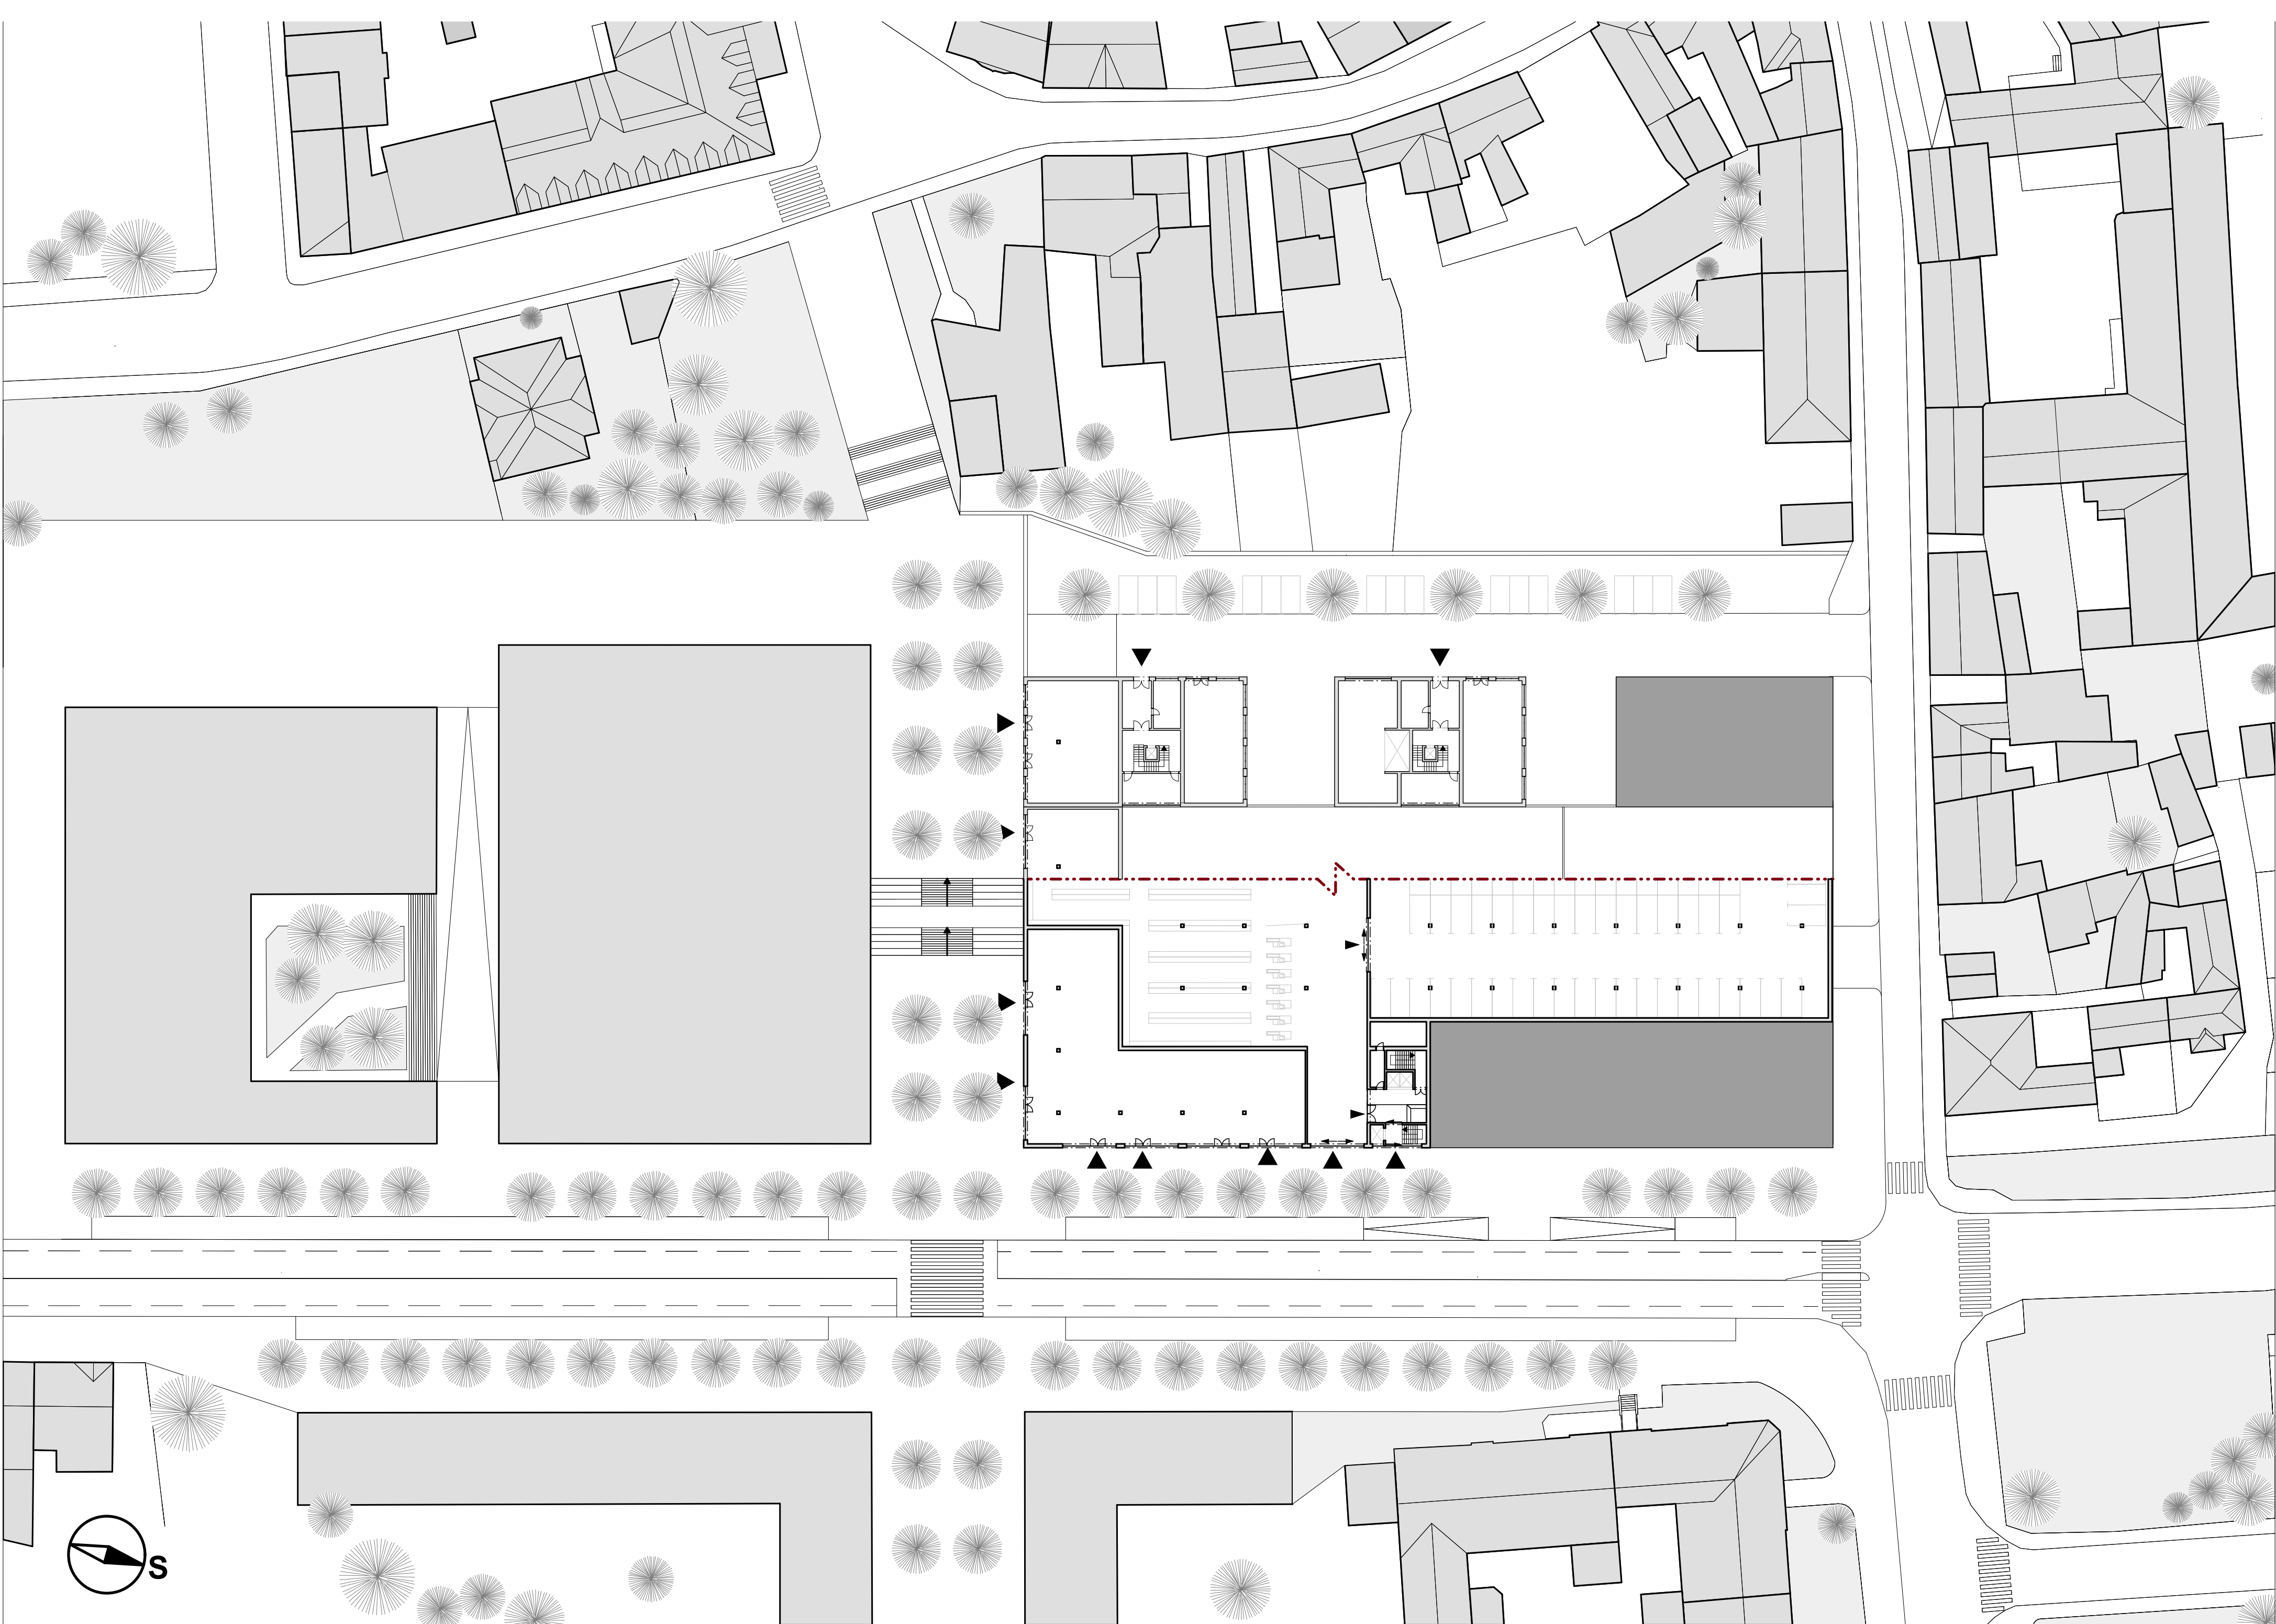

ATELIER PLICKA — ŠKRNA

FAKULTA ARCHITEKTURY ČVUT PRAHA