




BLOK KLADNO STŘED


MATYÁŠ KOČIŠ

ANOTACE


Návrh pojednává část prostoru současného supermarketu s parkovištěm a hledá efektivnější využití při zachování fungujícího obchodu. Na tomto prostoru je navržena vysoká hotově strohá kancelářská budova s aktivním parterem, která jednak tvoří novou tvář dnes neutěšené ulici Dukelských hrdinů a zároveň stíní zbytek parcely od jejího ruchu. Za budovou pak pokračuje přízemní supermarket vrůstající do svahu. Na východním konci prostoru na této podnoži stojí dva obytné domy poskytující běžné byty v pěti nadzemních podlažích, v přízemí jsou nebytové prostory. Celek je opatřen podzemním parkovištěm přístupným z Dukelských hrdinů, obytné budovy jsou přístupné ze slepé komunikace z druhé strany.

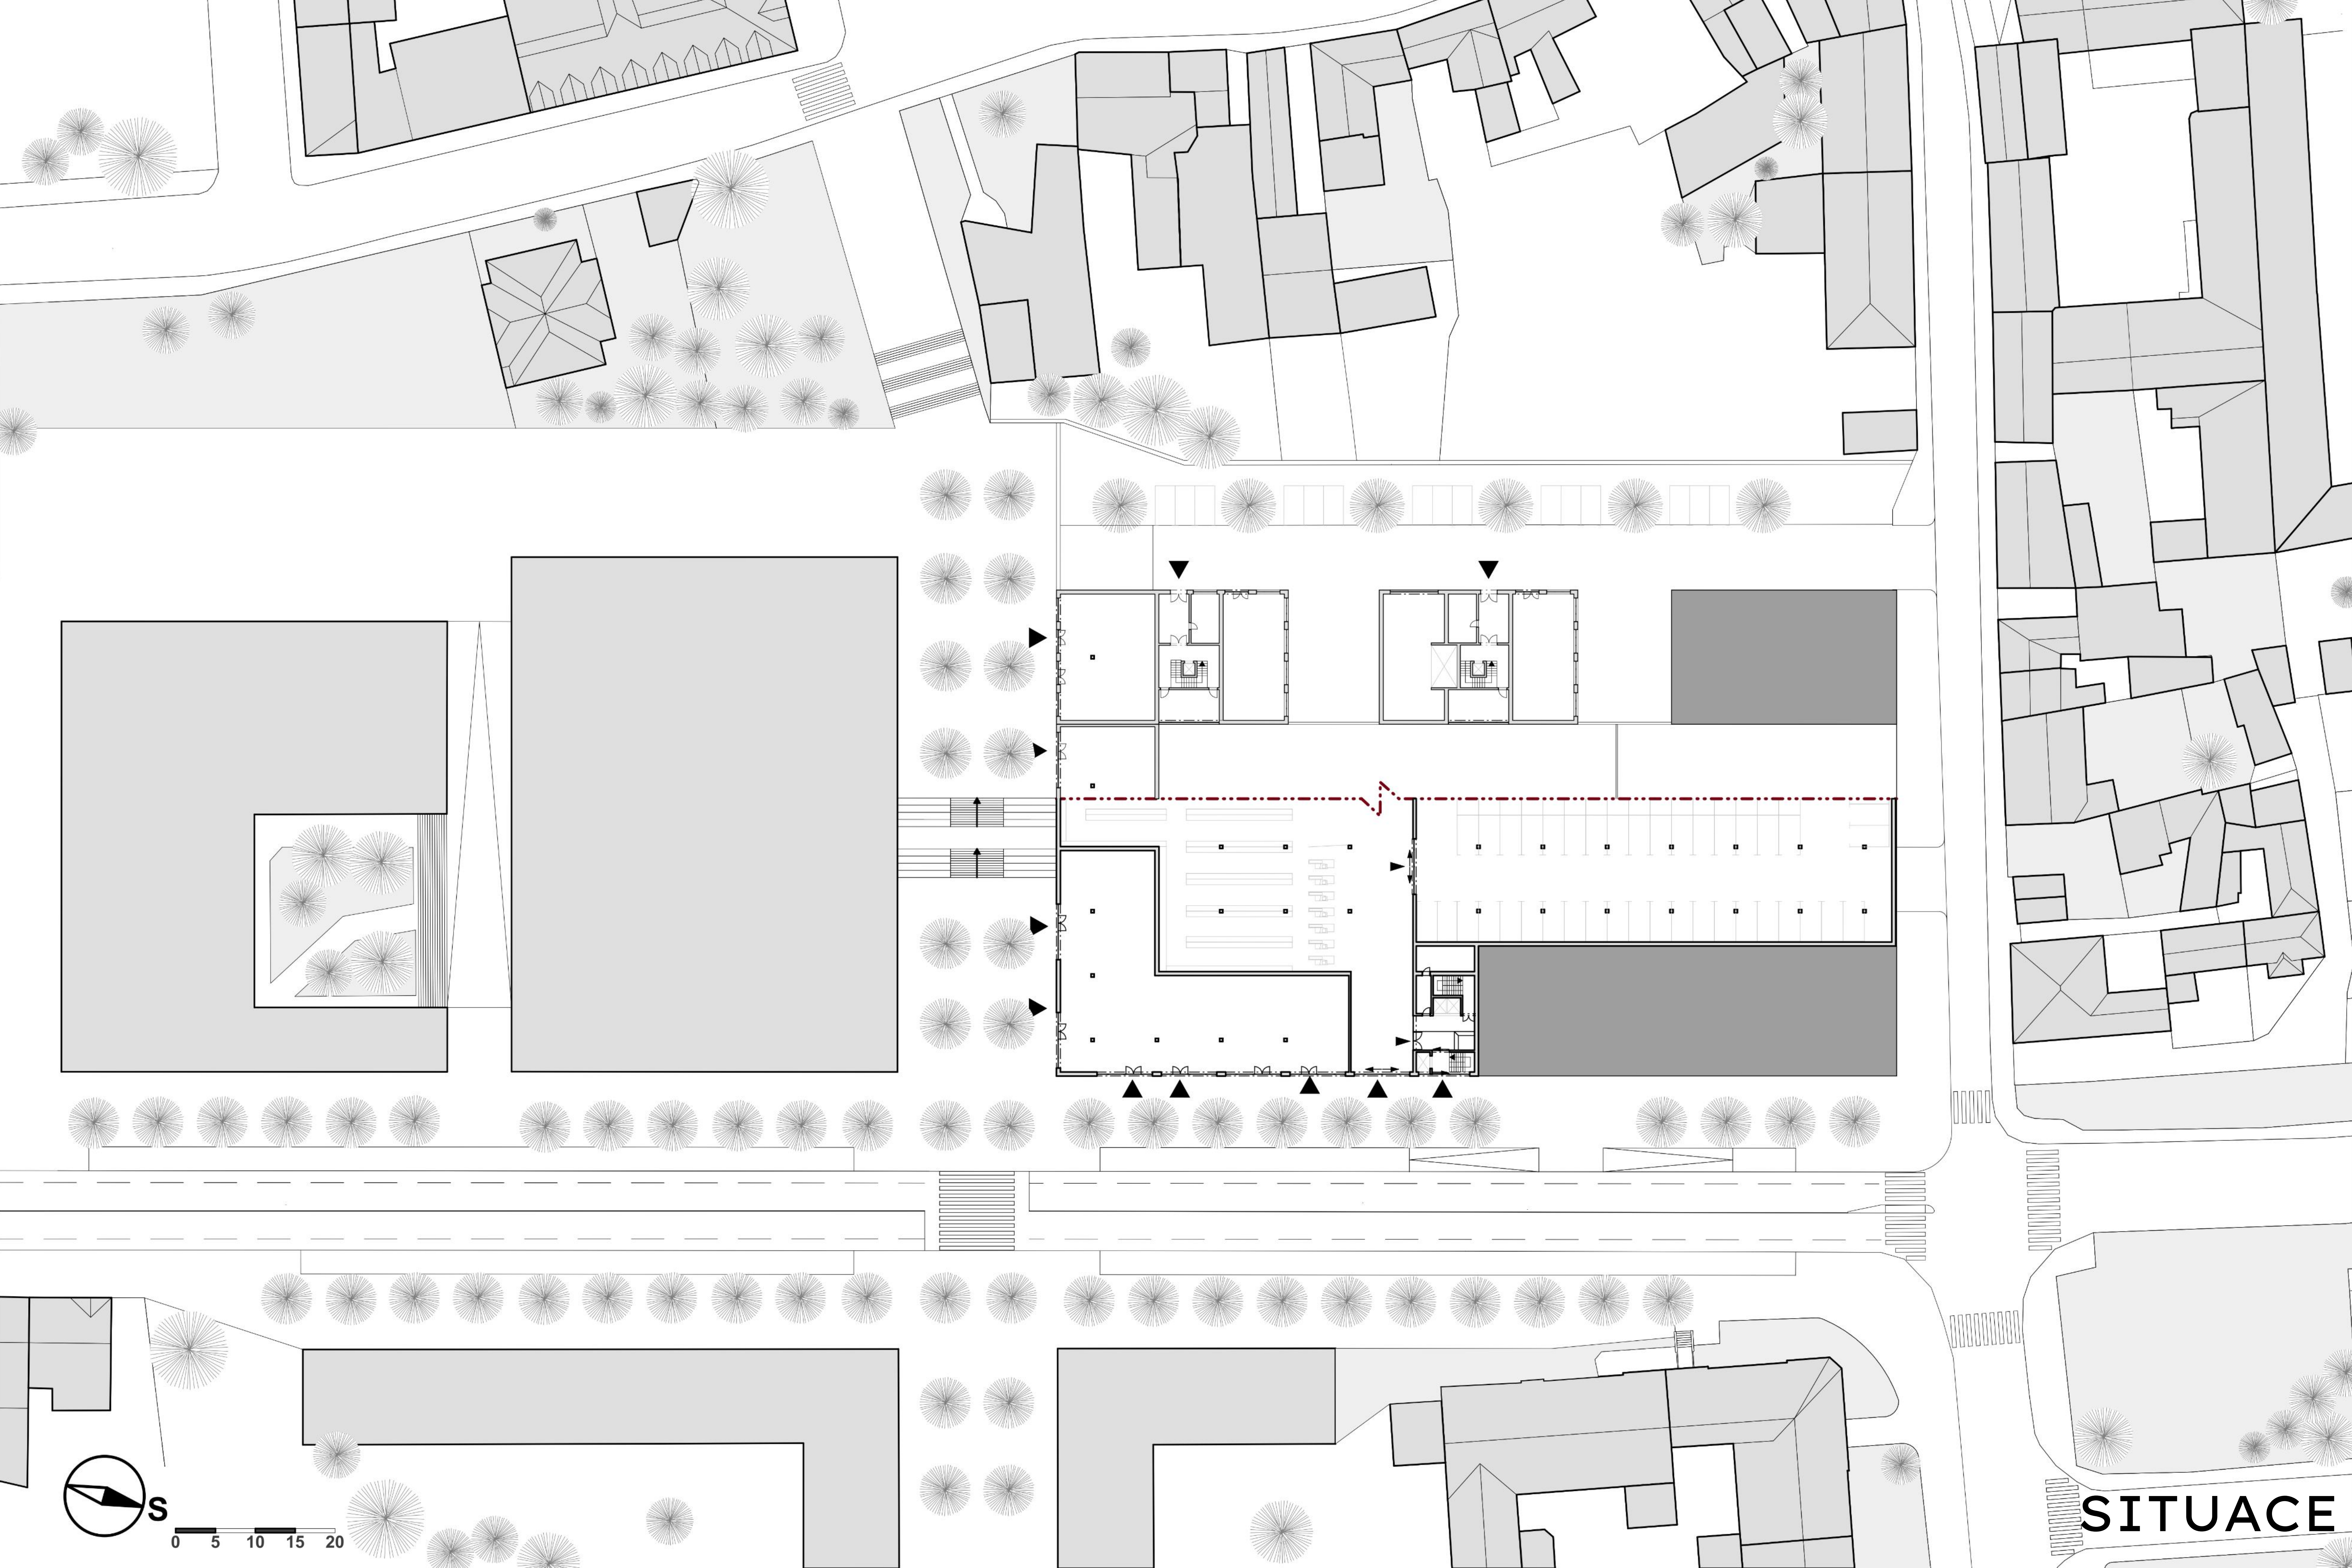


SITUACE

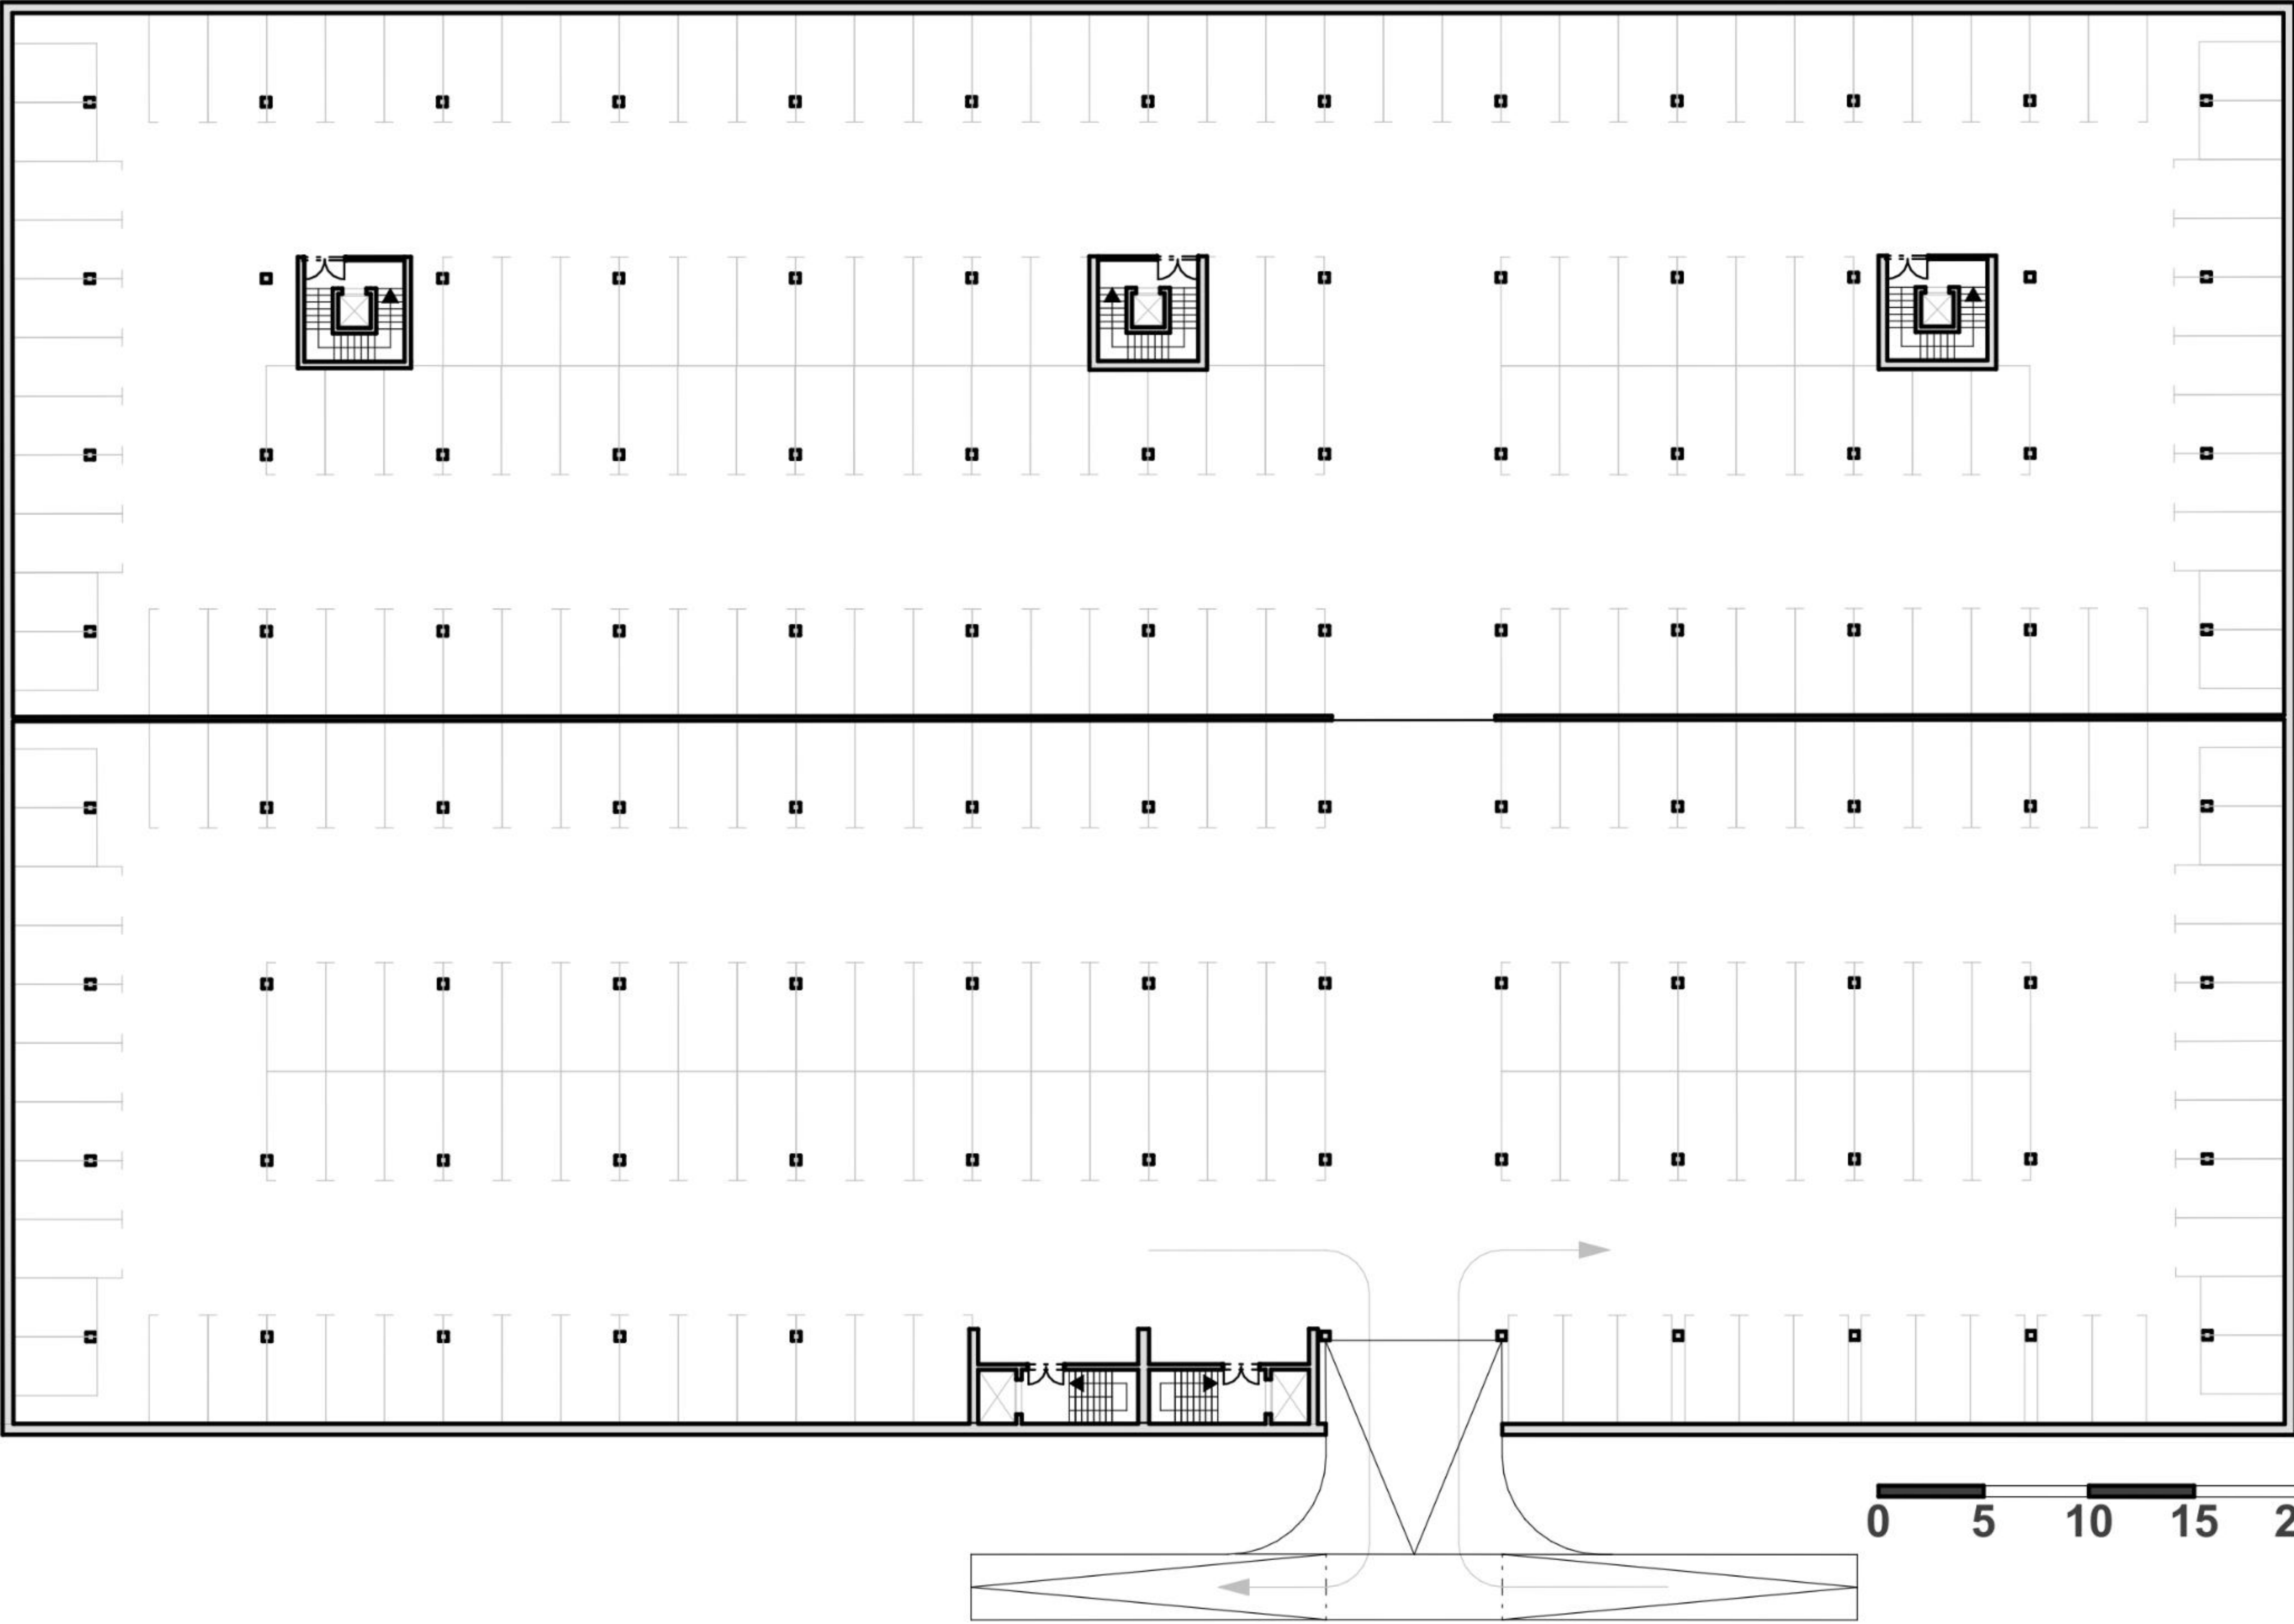

PARKING -3,000

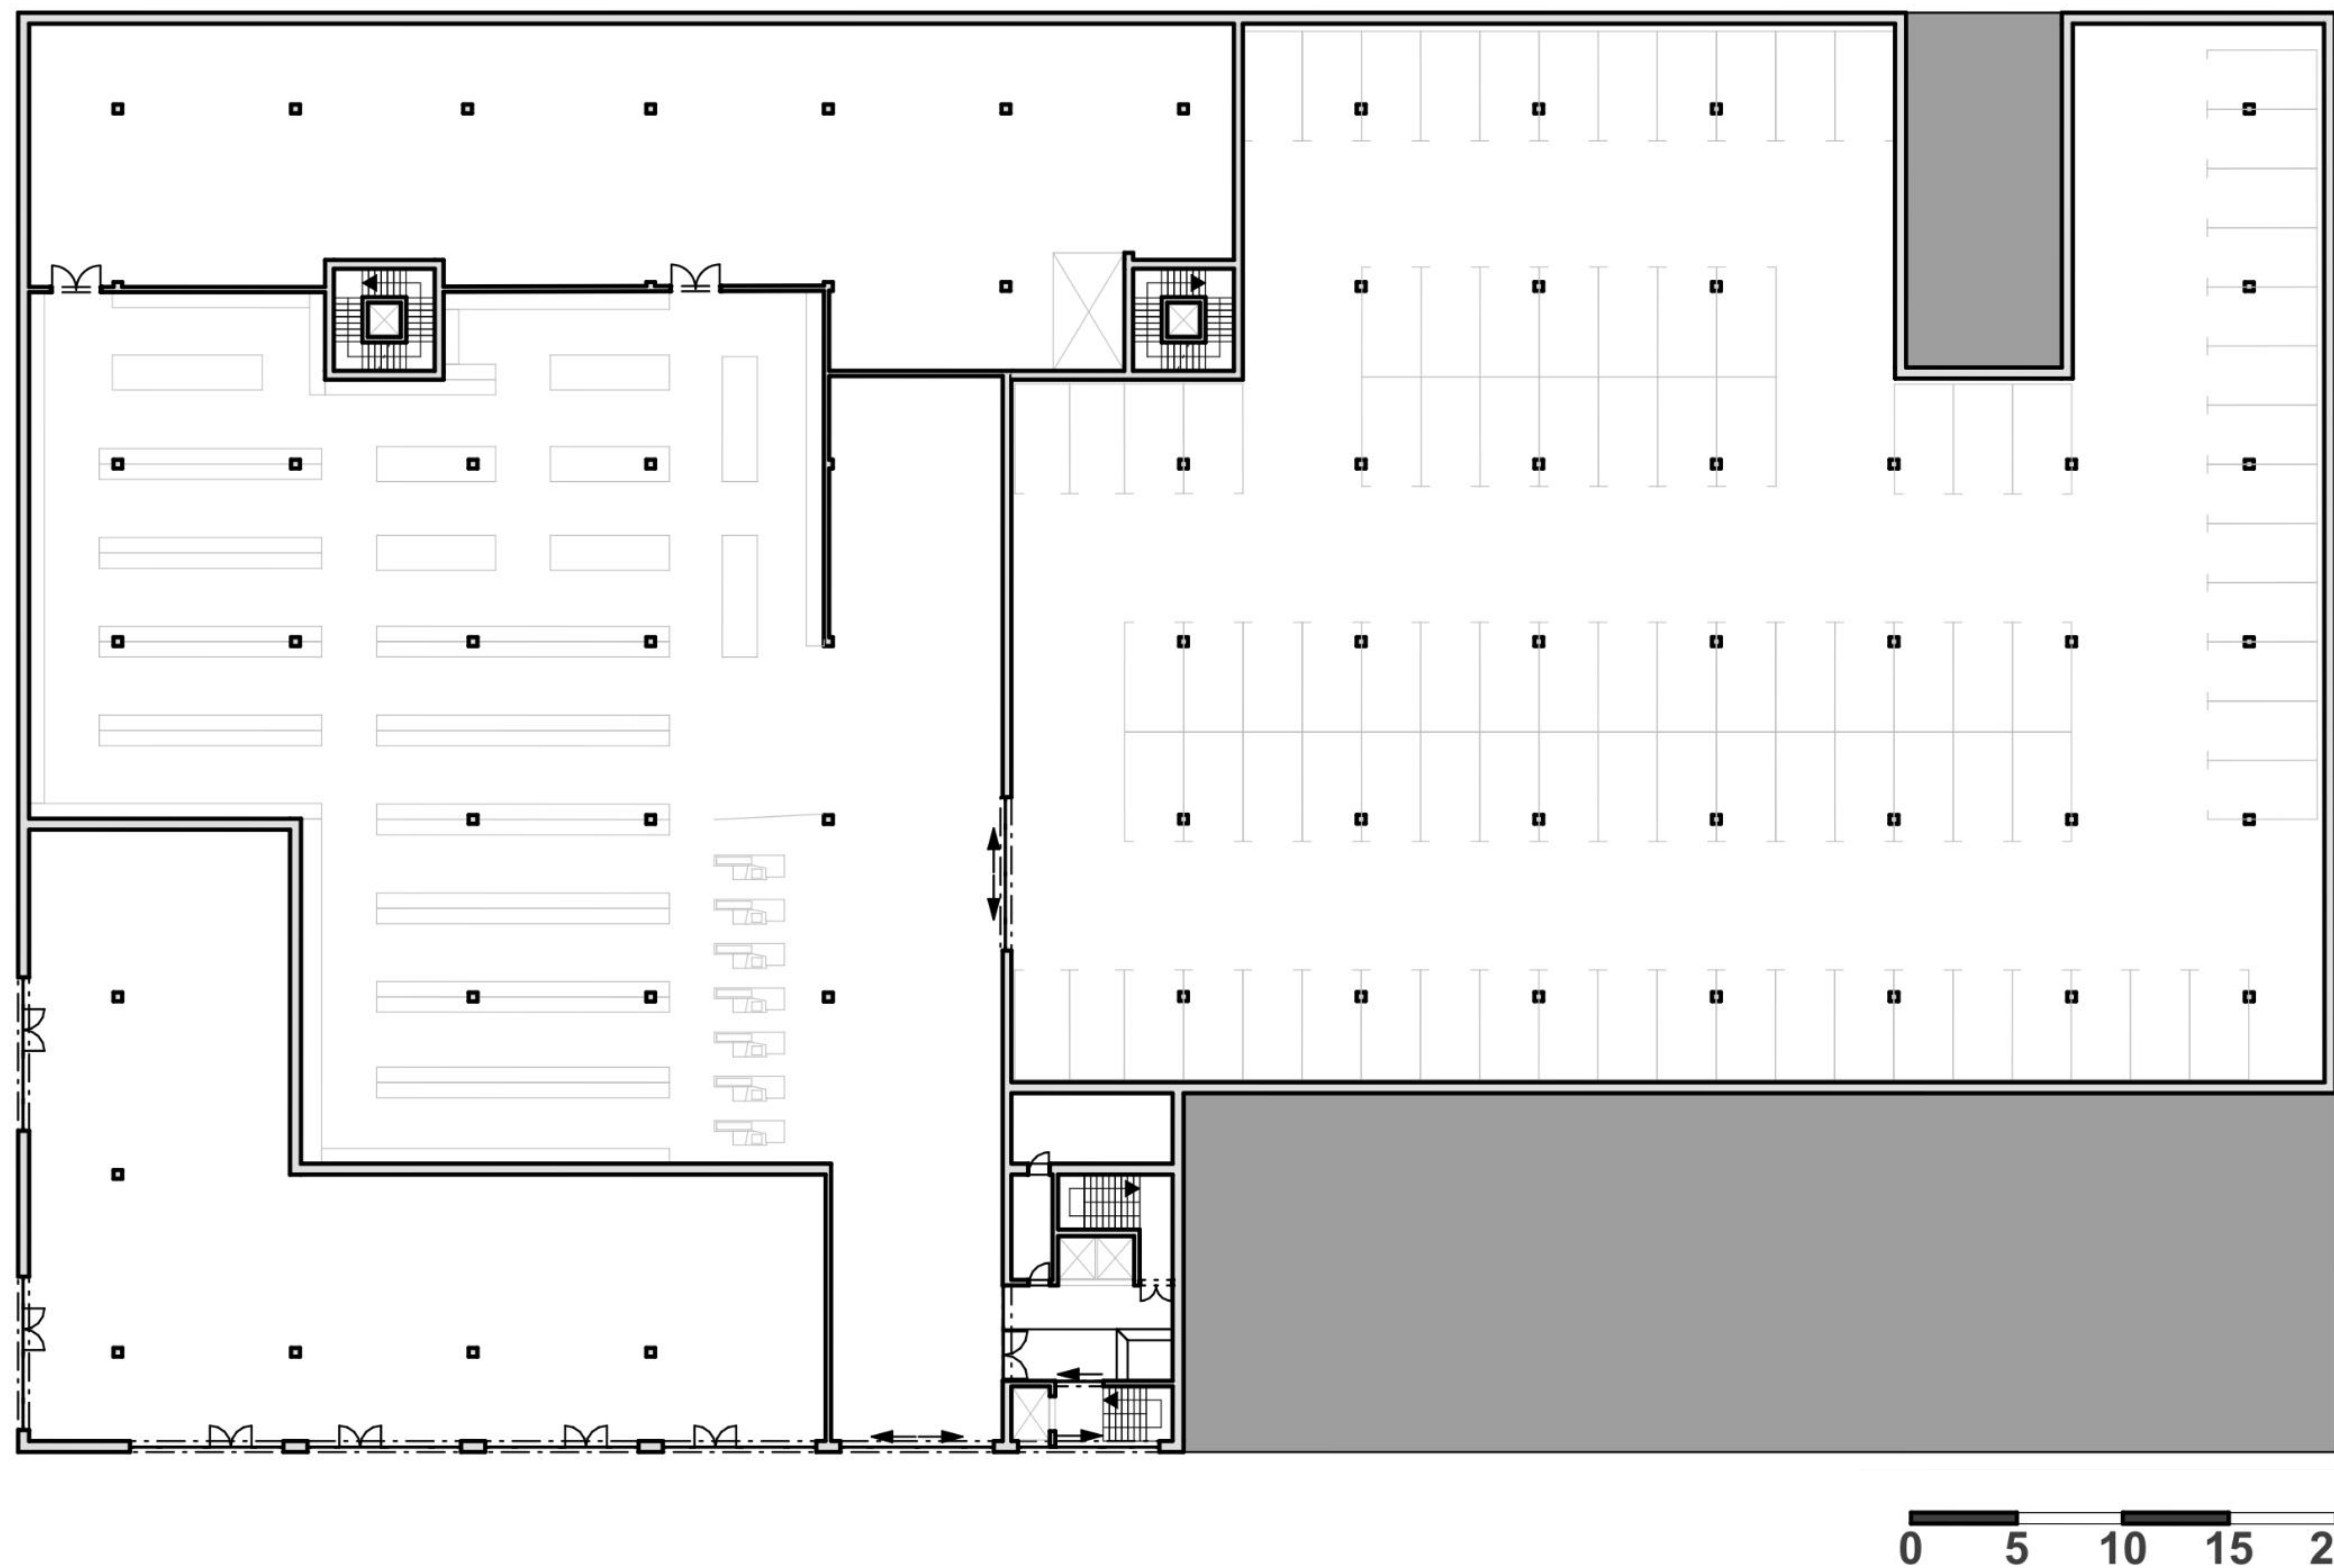

PŘÍZEMÍ +0,000

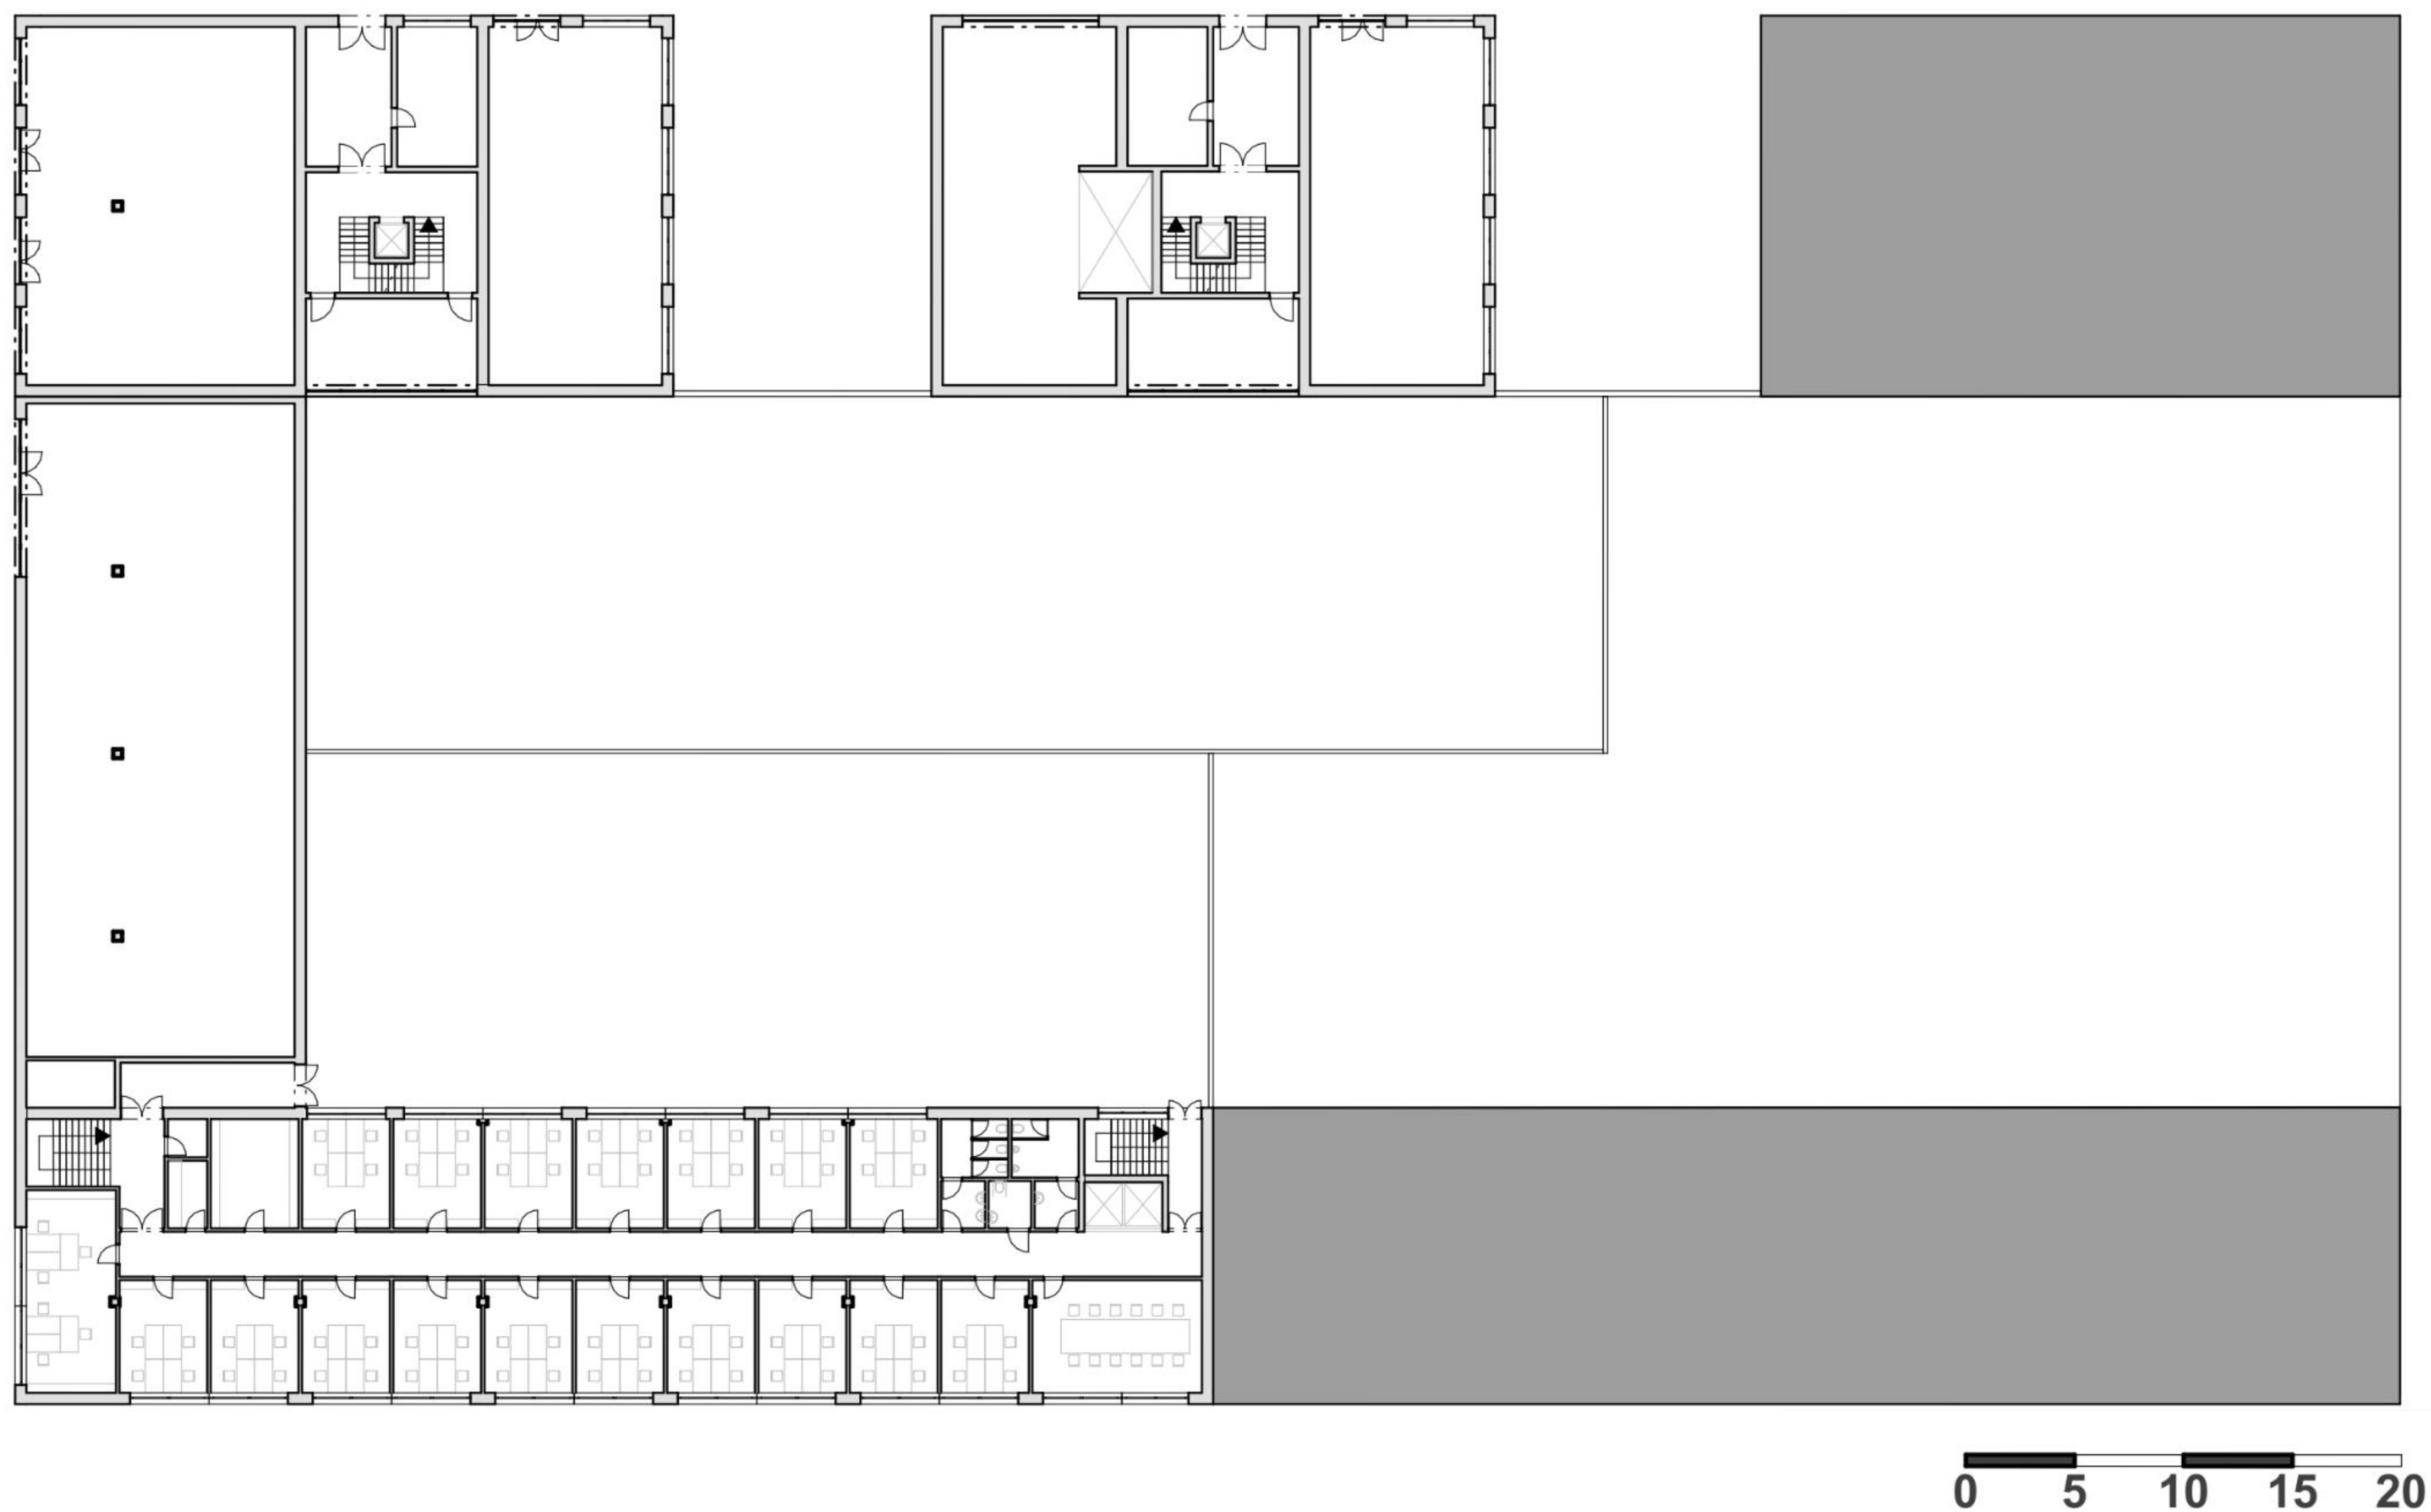

PATRO +4,000




0 5 10 15 20

POHLED ZÁPADNÍ




0 5 10 15 20

POHLED JIŽNÍ

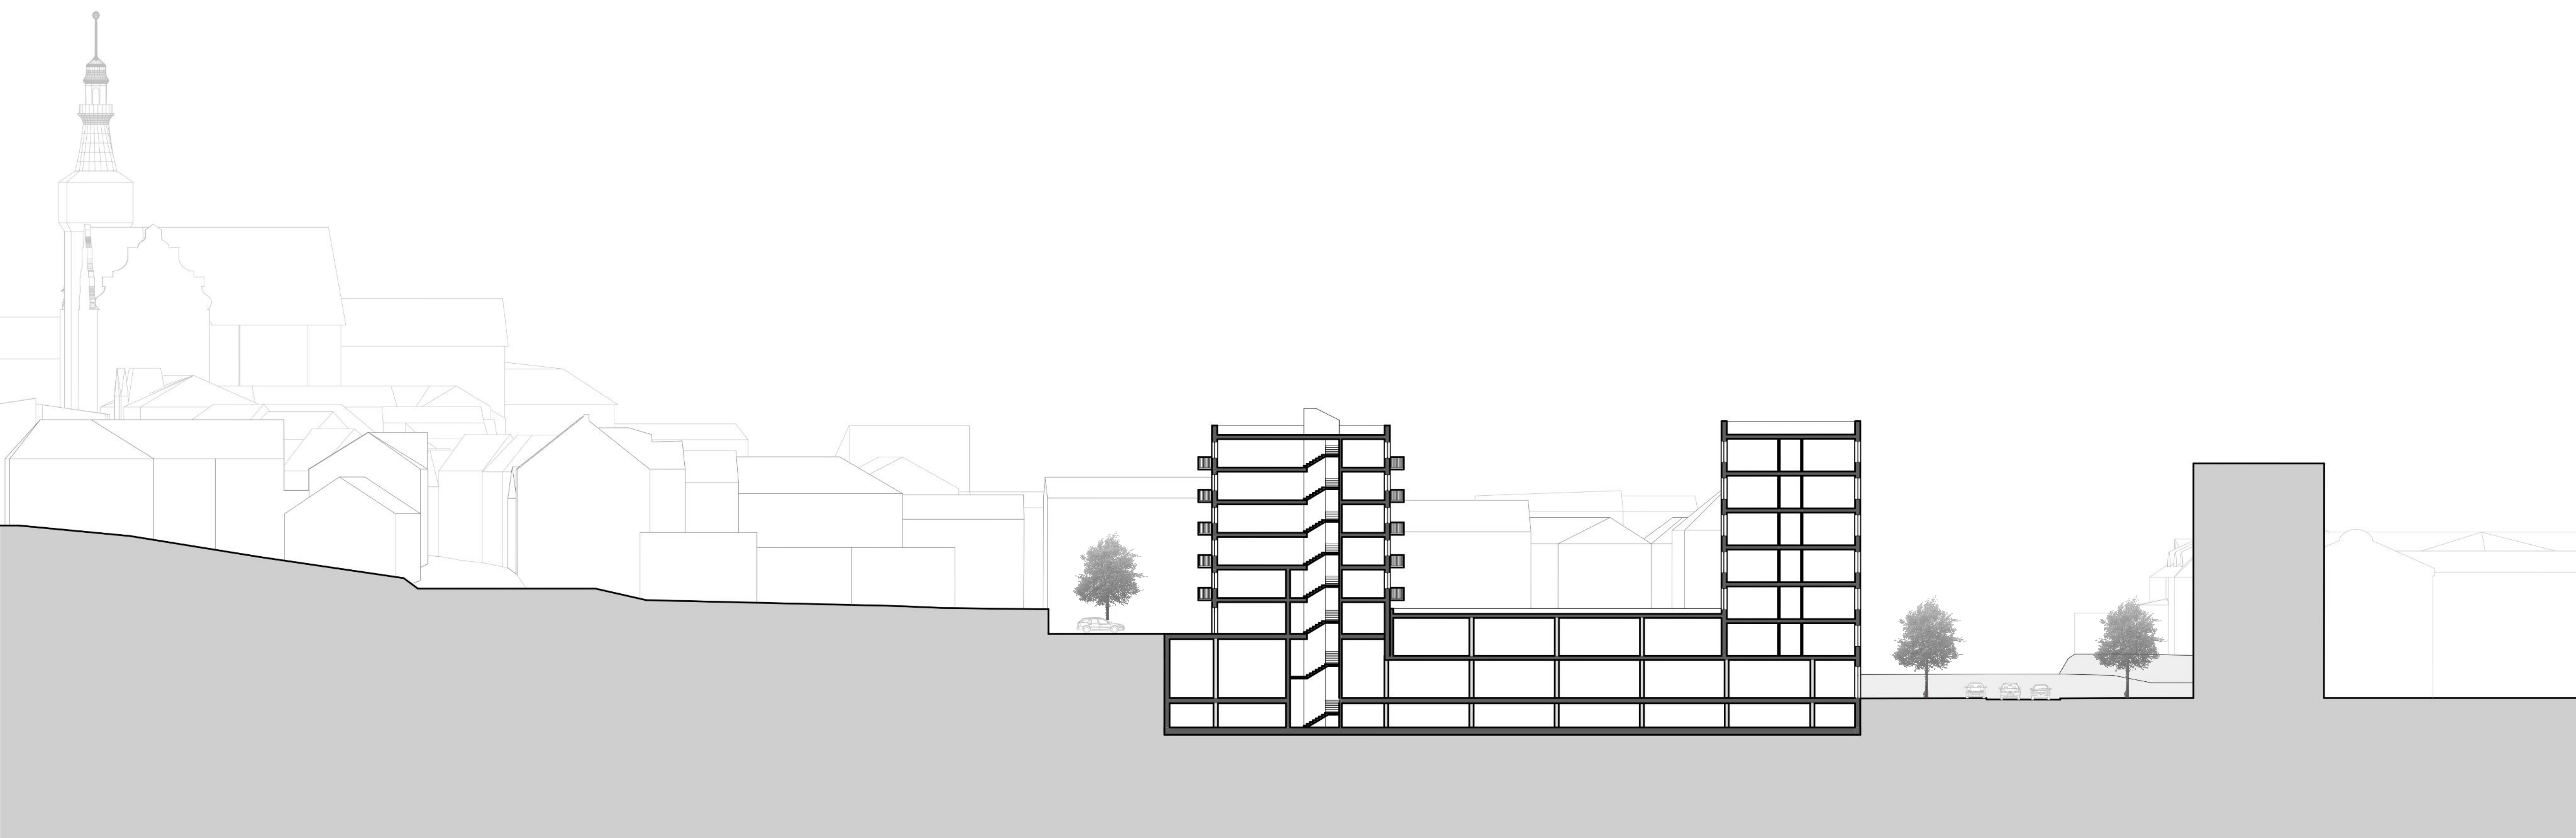


0 5 10 15 20


ŘEZ PŘÍČNÝ

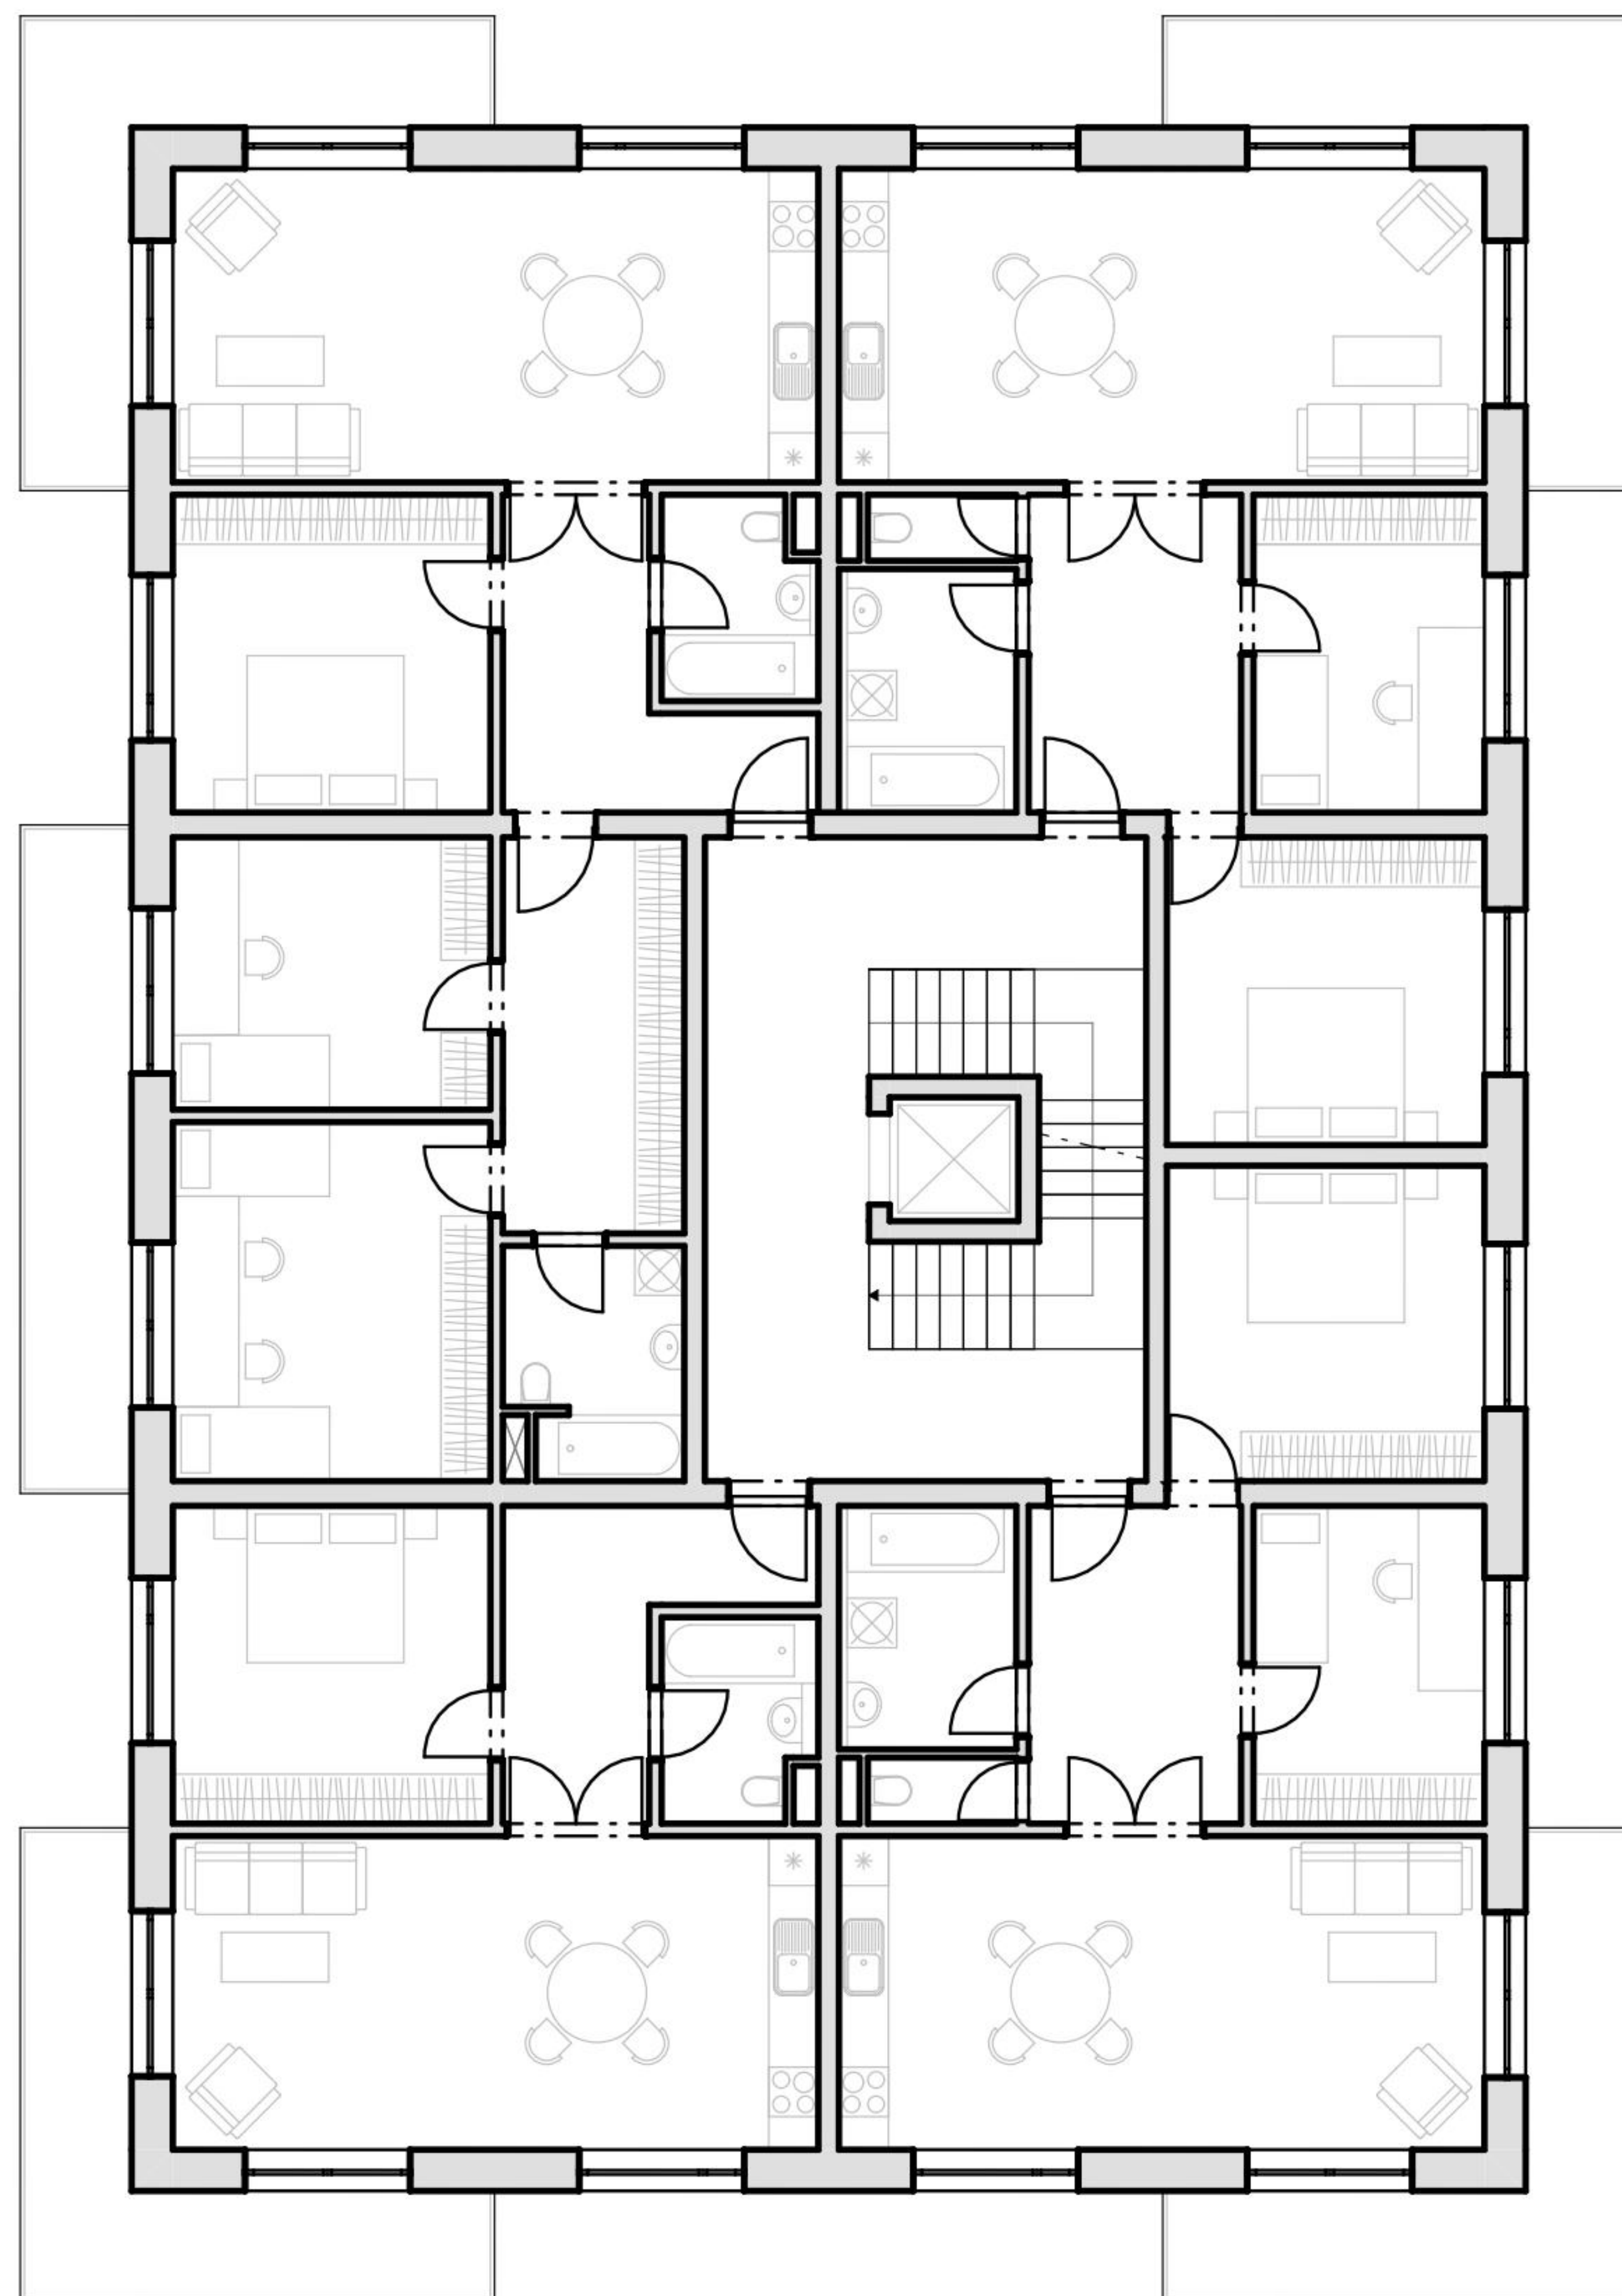


0 1 2 3 4 5

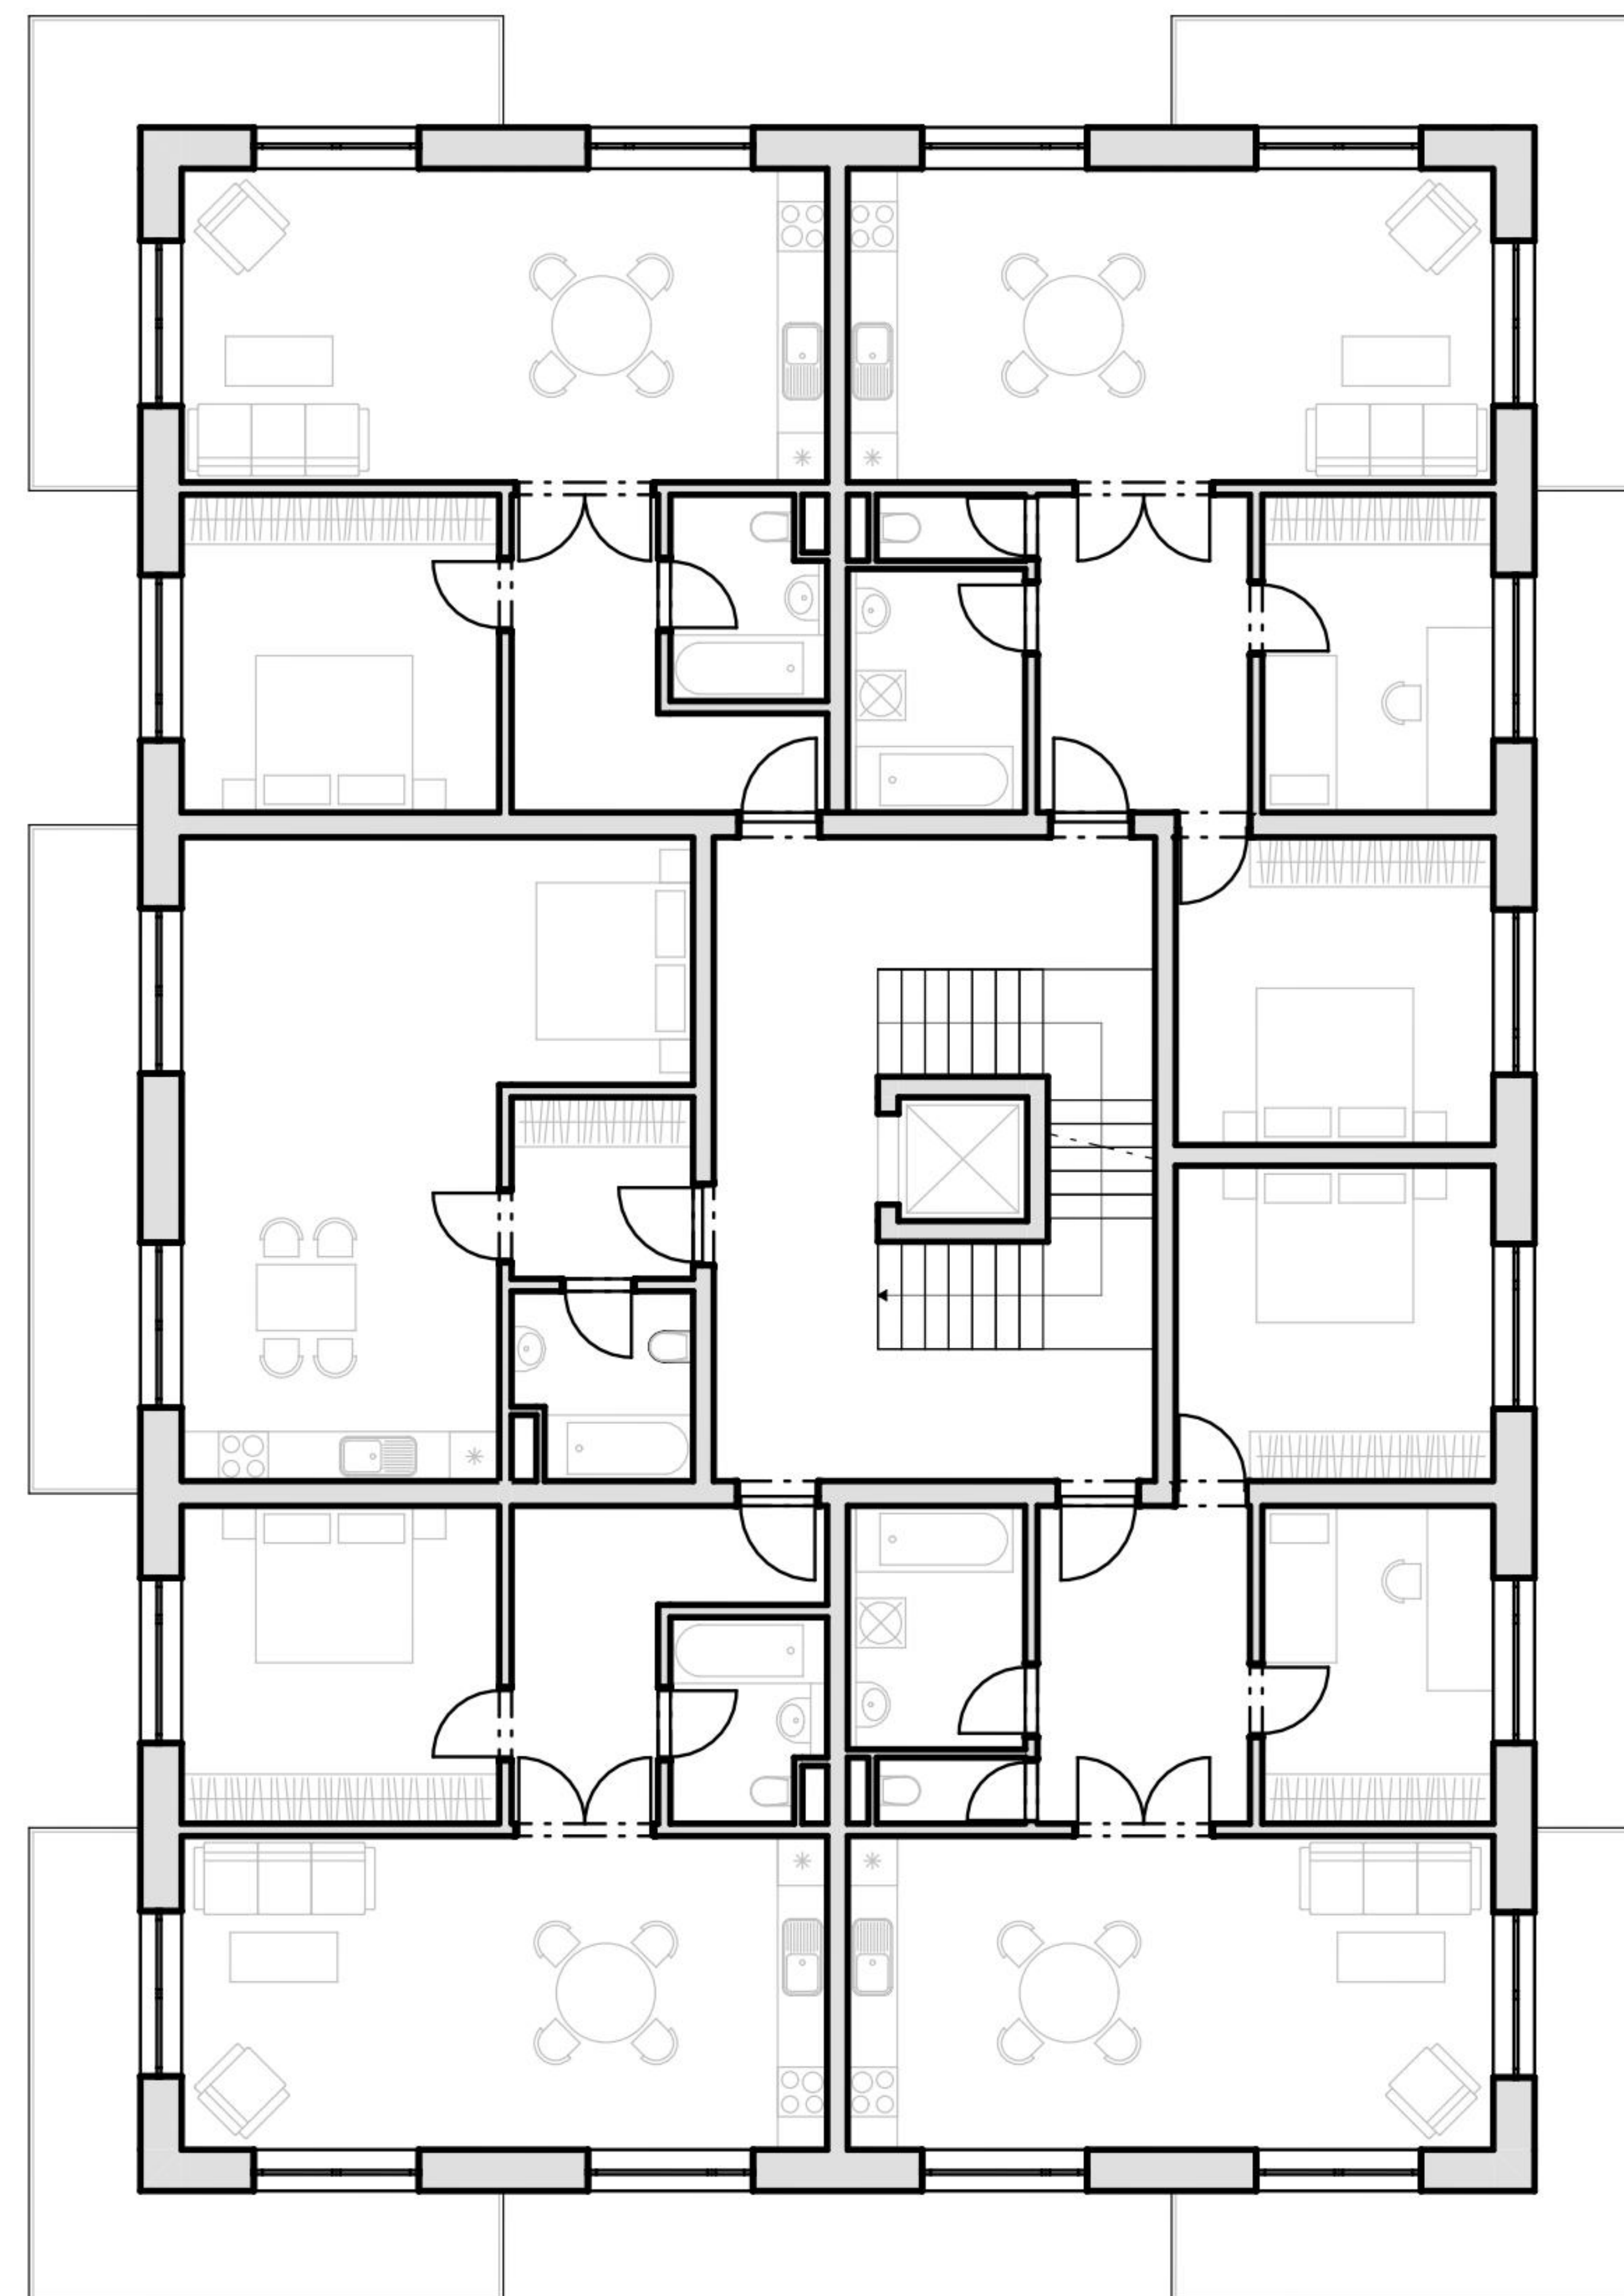

TYPICKÁ PATRA
MALÉ BYTOVKY

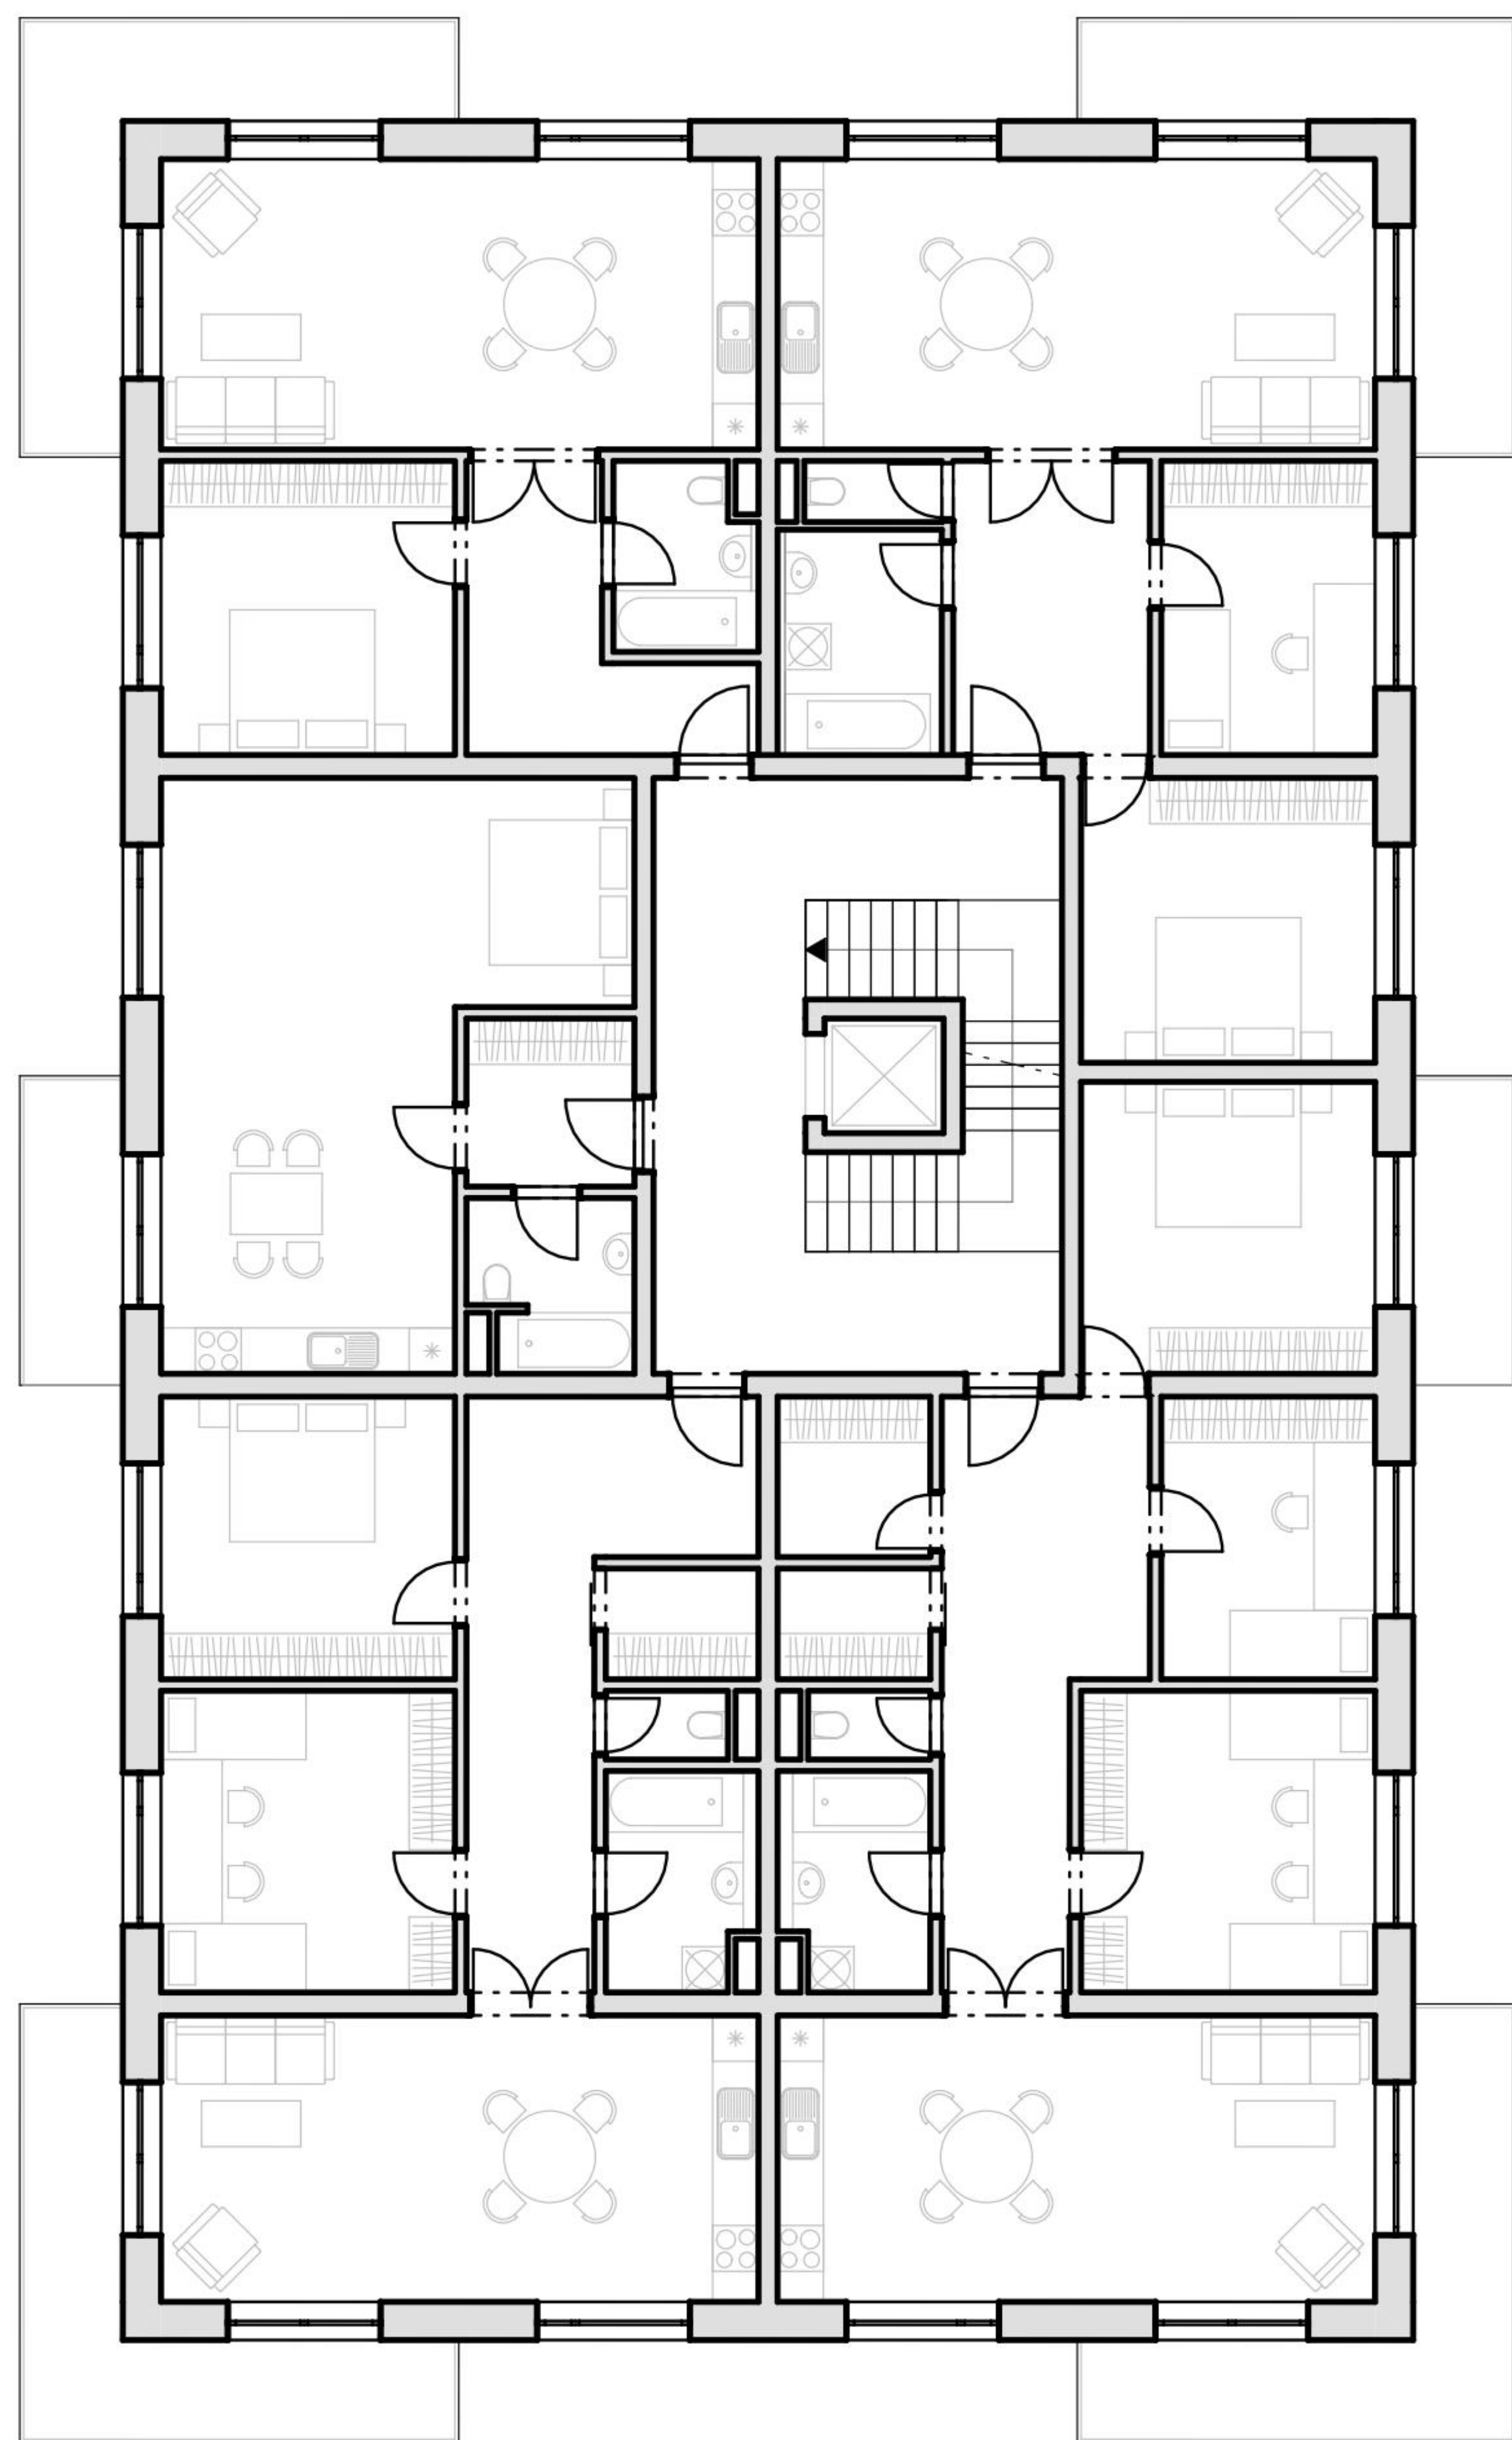


0 1 2 3 4 5

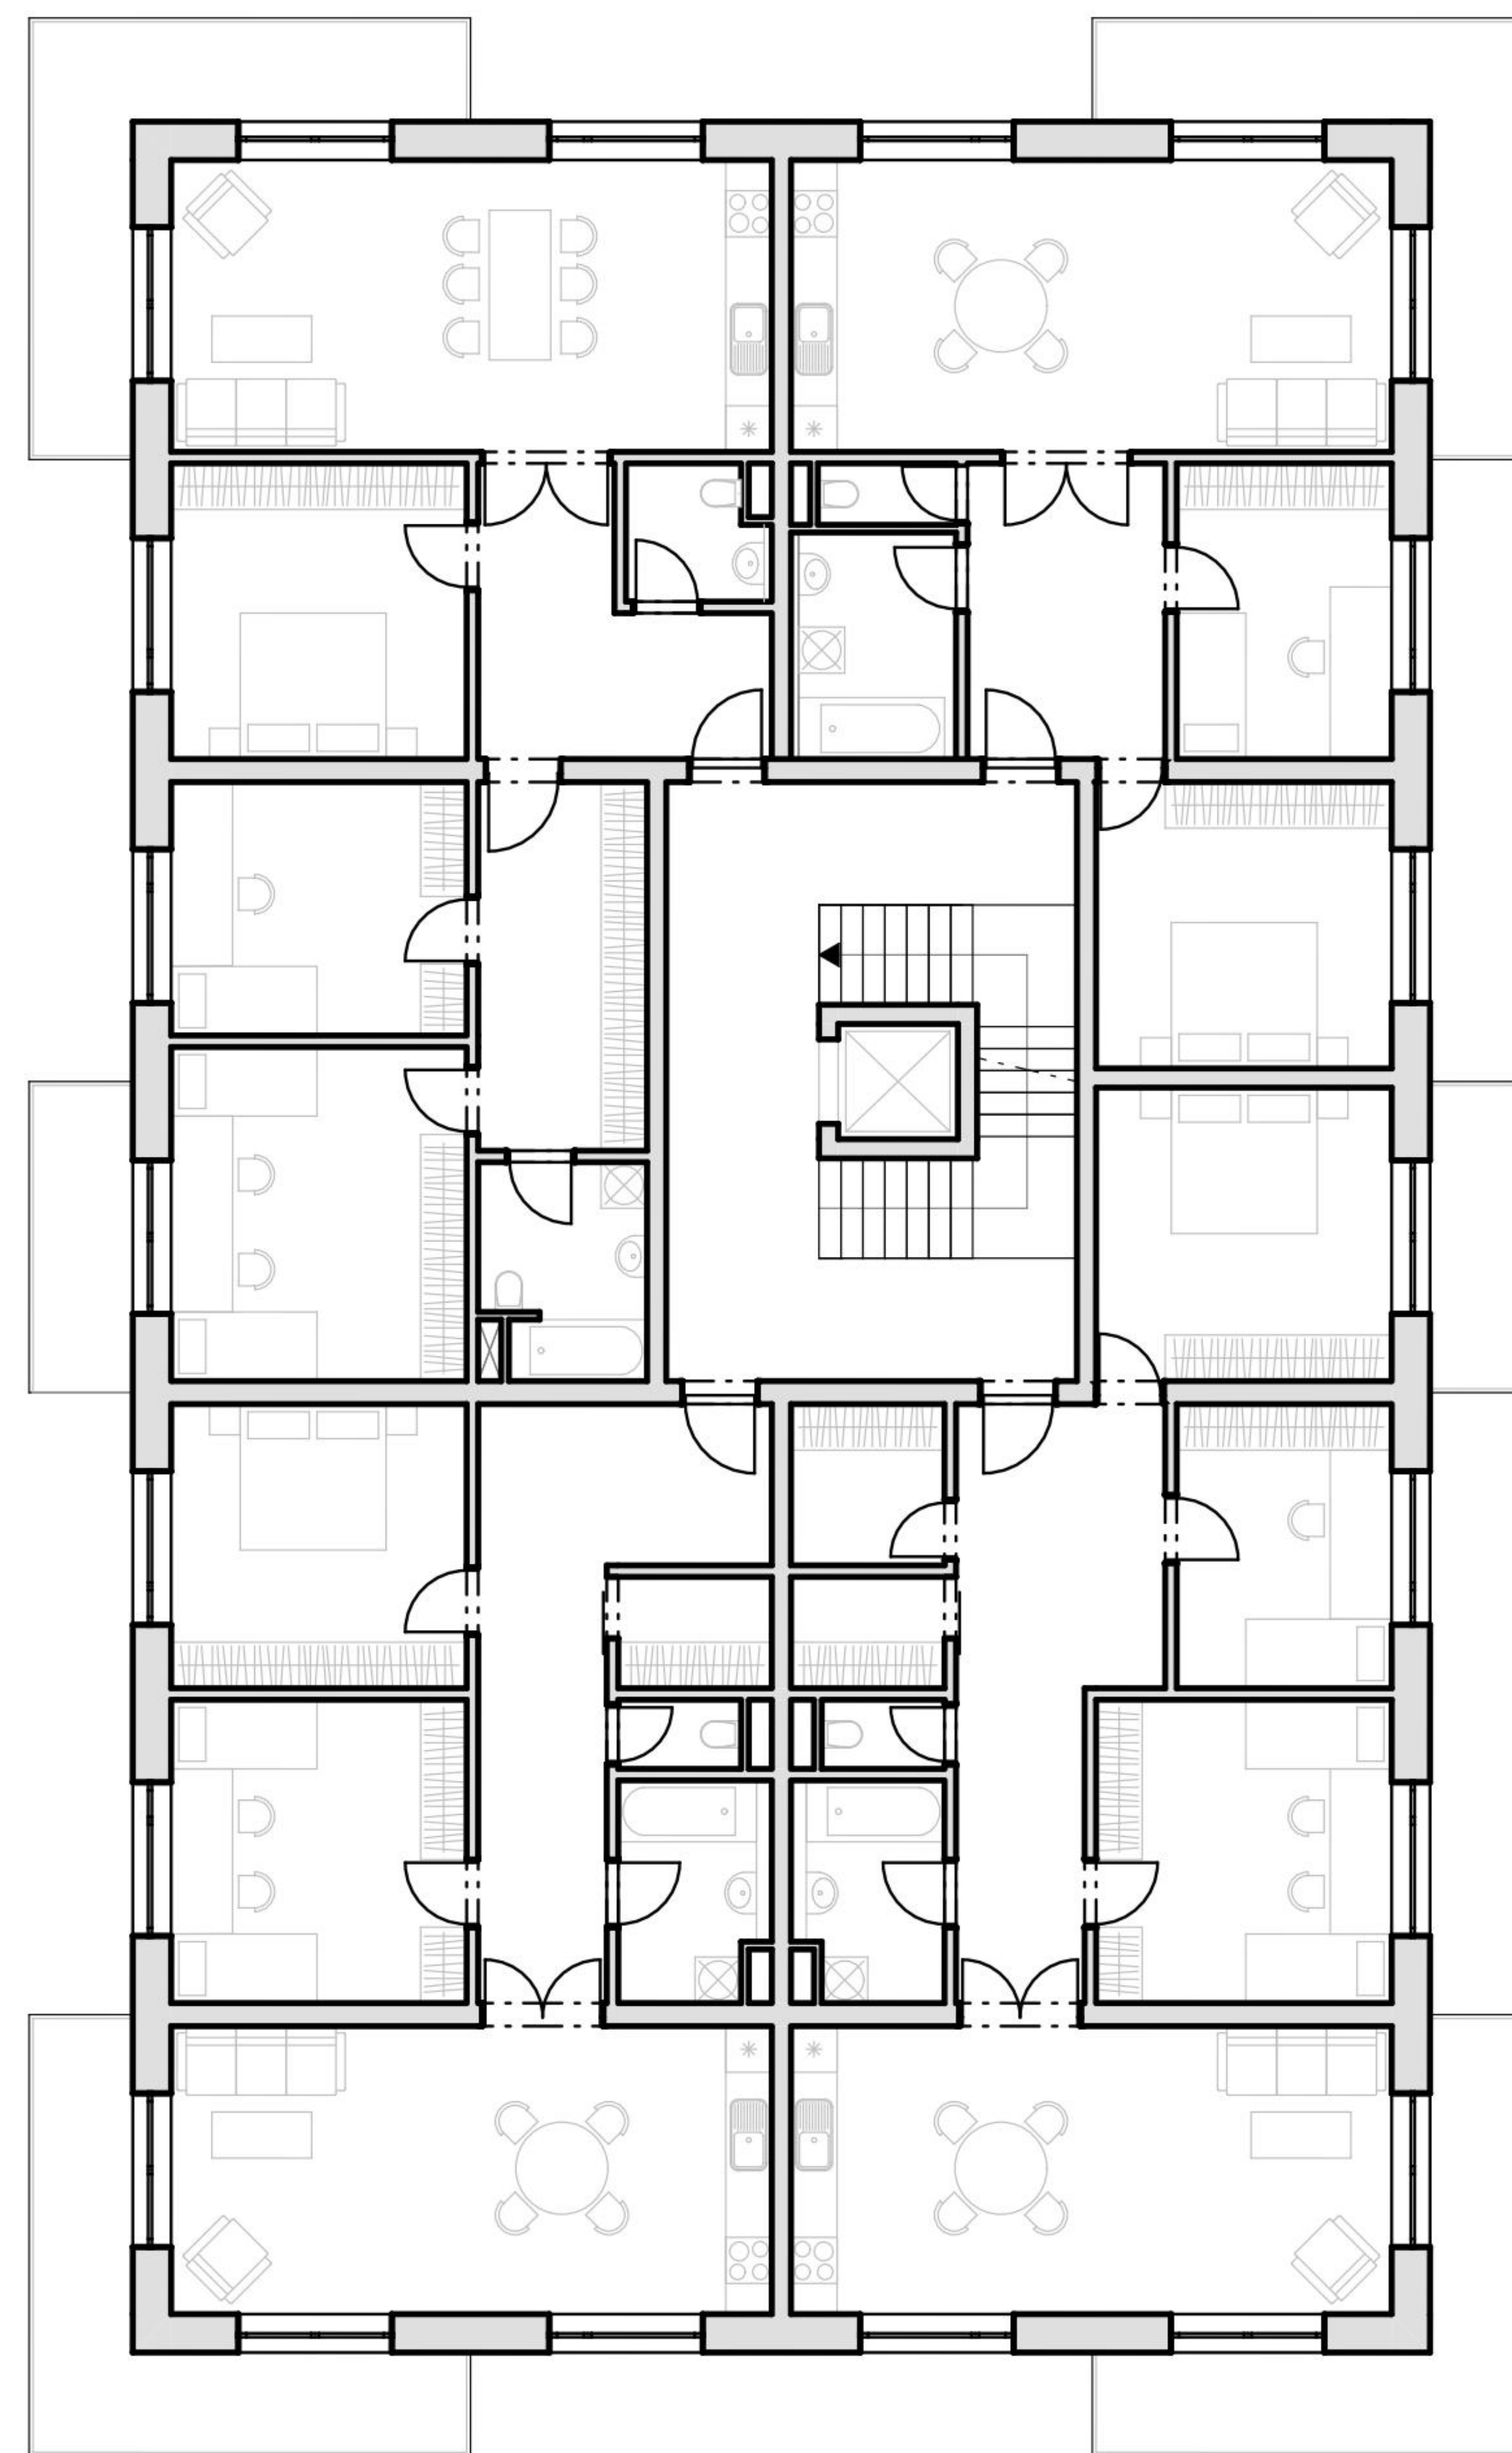


TYPICKÁ PATRA
VELKÉ BYTOVKY



POHLEDY VELKÁ BYTOVKY

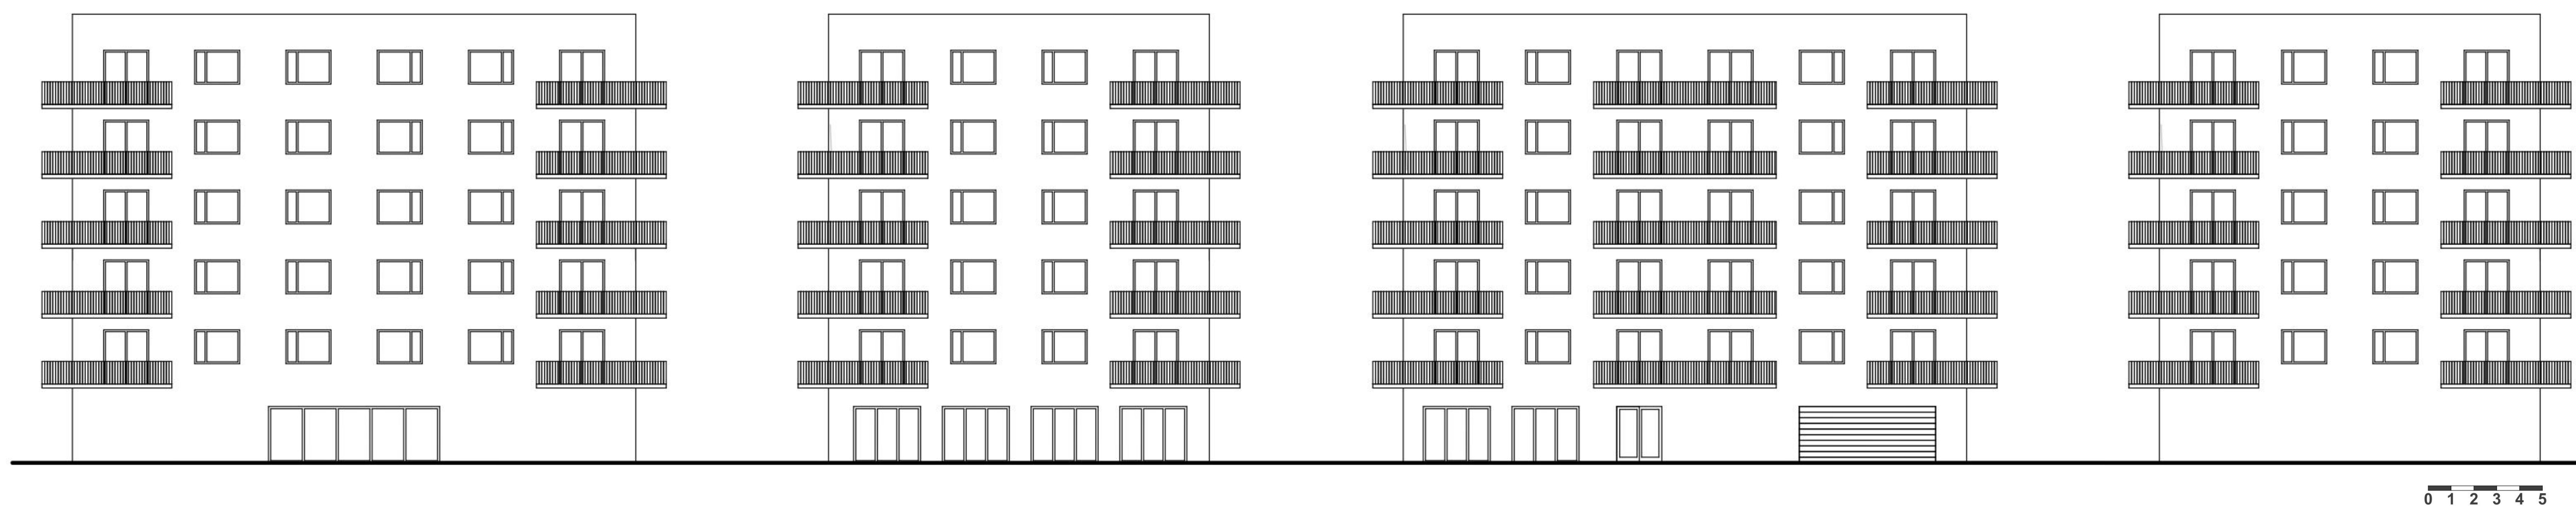

POHLEDY MALÁ BYTOVKY

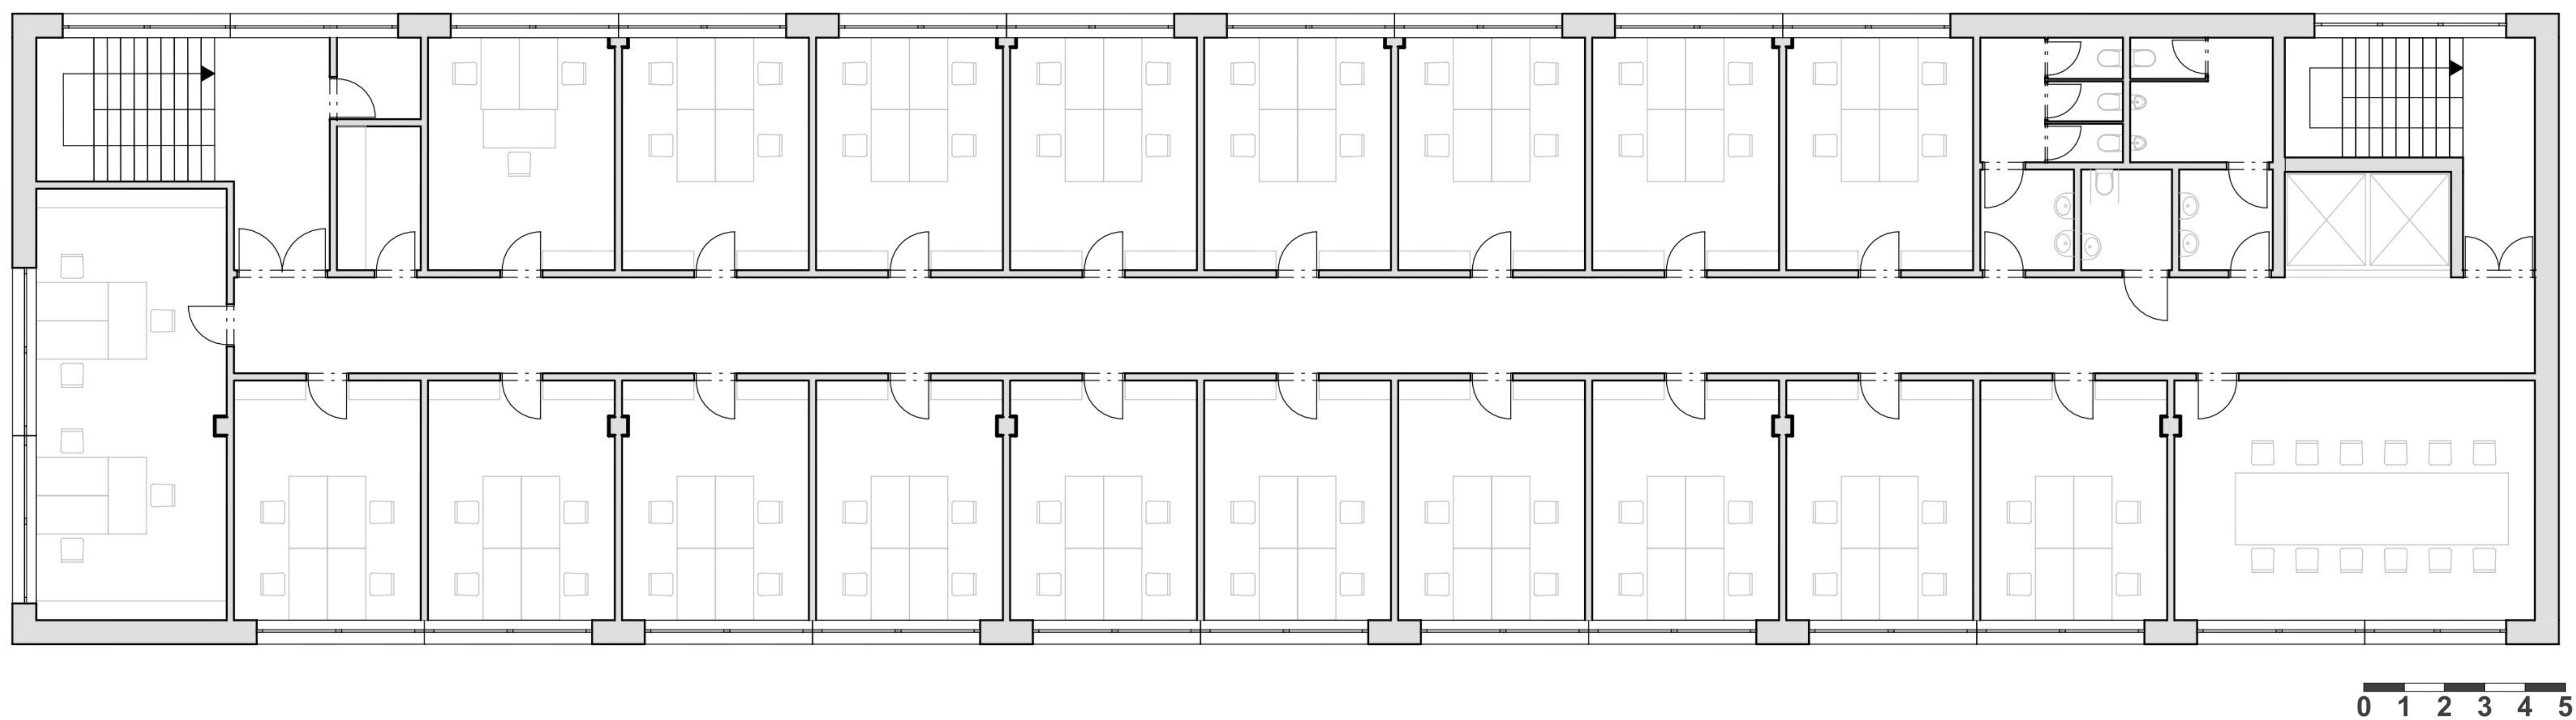

TYPICKÁ PATRA
KANC.BUDOVY













