


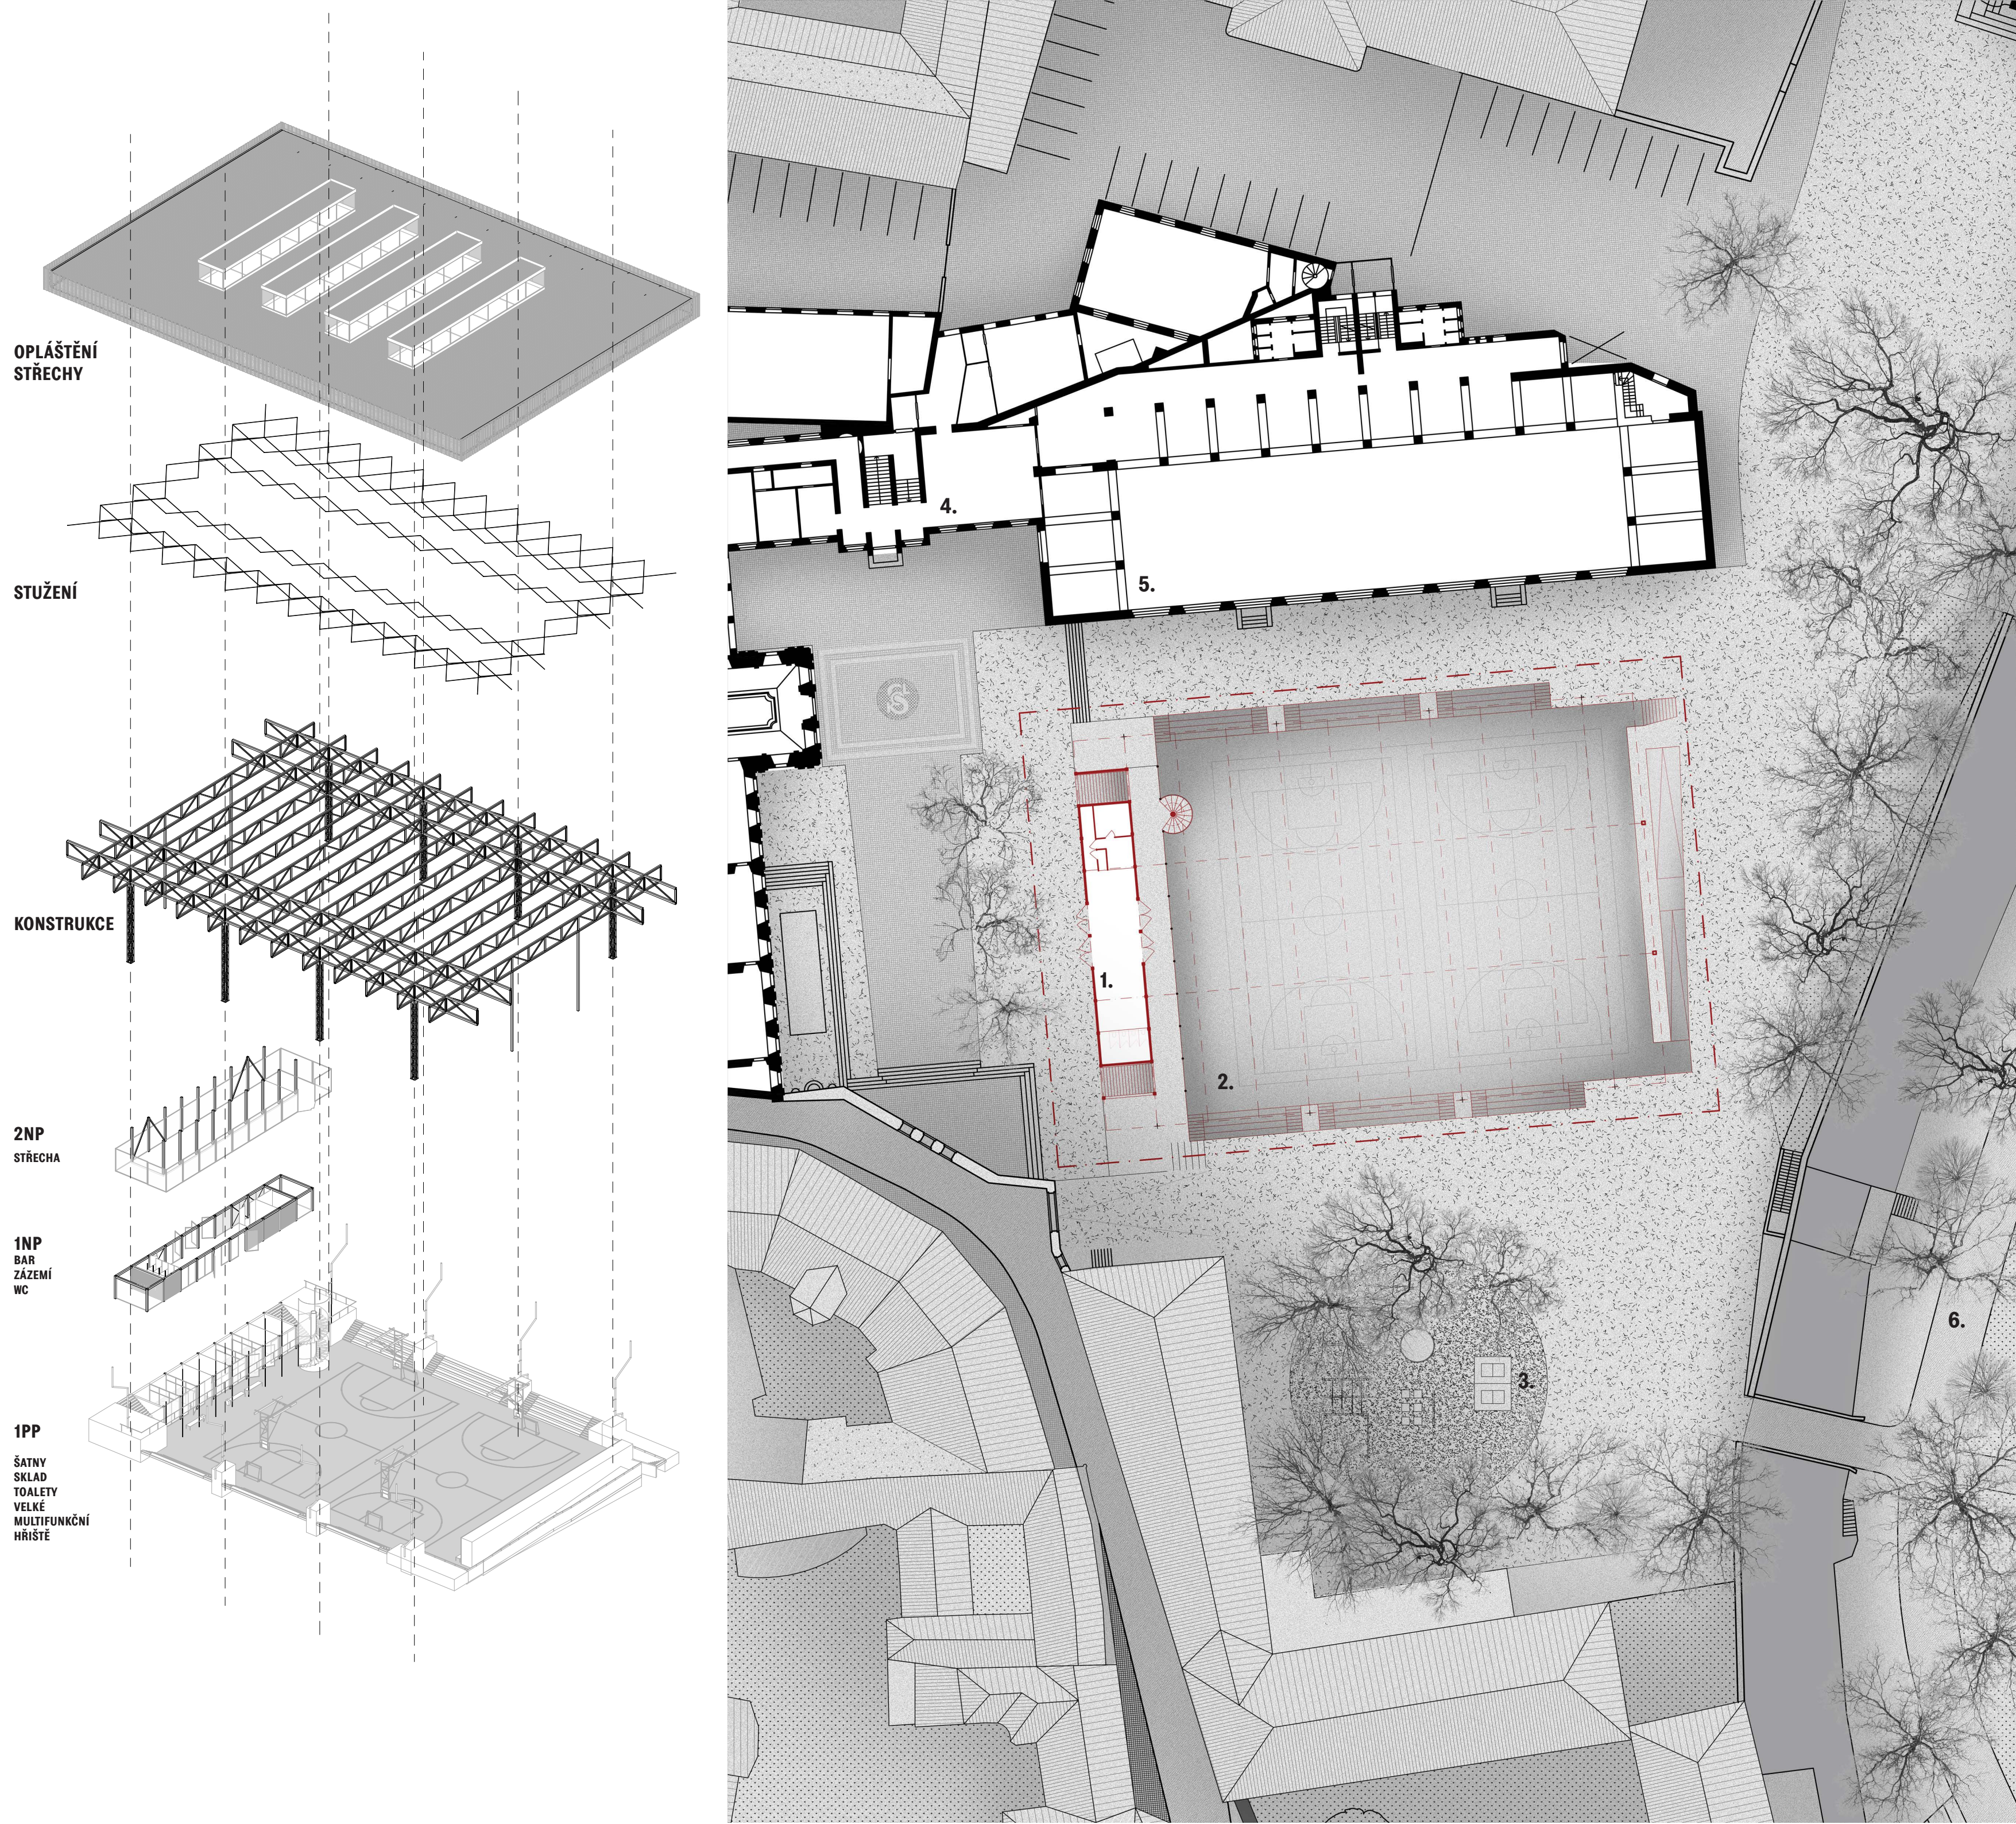

11

ŠPORTOVÁ HALA KAMPA
JÁN PALČOČO
ATELIER ČISLER PÄZDERA
LS 2024
ATVZ
FAKULTA ARCHITECTURY ČVUT

Stav hlavného dvora u Tyršovho domu v Prahe na Kampě je v súčasnosti neušítený. V minulosti bol využívaný ako dvor pre sokolské akcie a rôzne športové udalosti, ako aj pre bežné športové činnosti ako beh či atletika. Dnes slúži ako voľná parkovacia plocha pre návštevníkov a susedný hotel.

Mojím návrhom sa snažím toto miesto výrazne oživiť a obnoviť jeho športovú a kultúrnu tradíciu. Návrh samotný spočíva v jednoduchom zastrešení blízkeho okolia Tyršovho domu v návaznosti na jeho dominantnú časť, ktorú sa snažím v čo najväčšej miere ponechať otvorenú a viditeľnú pre okolie. Tento dôležitý moment funguje ako telenie staršej haly a zároveň dodáva novovznikajúcim ihriskám výstrelu monumentalitu.

Konštrukcia haly je navrhnutá ako čisto technická oceľová konštrukcia z priehradových nosníkov a stĺpov, zrušených oceľovými tyčami a lanami. Všetky nosné prvky sú natreté bielym matným lakom. Vidlika týmto prvkom pridať stavbu ľahko, vzdušne a priateľivo.

Z funkčného hľadiska sa deli stavba delí na 2 časti: 1. Veľká multifunkčná ihrisko zasadené 1,5m pod úroveň terénu, vďaka čomu sa na bokoch vytvára nízka tribúna, ktorá láka okolitých zariadení sa a 2. časť záberia, kde sa v jednej línii smerom, paralelne s tržnicou plochou, nachádzajú šatny, toalety a sklady v úrovni ihr a ďalej bar so zázemím a balkónom na skladovanie trž. v úrovni vstupu do paláca a Tyršovho domu, a prevýšenou časťou strechy s miestom pre stolný tenis prípadne ďalšie posedenie.

Ďalšou dôležitou časťou je preoplenie parku Kampa a ulice Újezd skrz dvor TD, ktoré sa v návrhu voľne línie pozdĺž celého obvodu novej haly. U dnešného hotelu tiež vysádzam nové stromy a umisťujem tu nové workout ihrisko.

