



DŮM FAMU
KATERYNA SOROKA
ATO

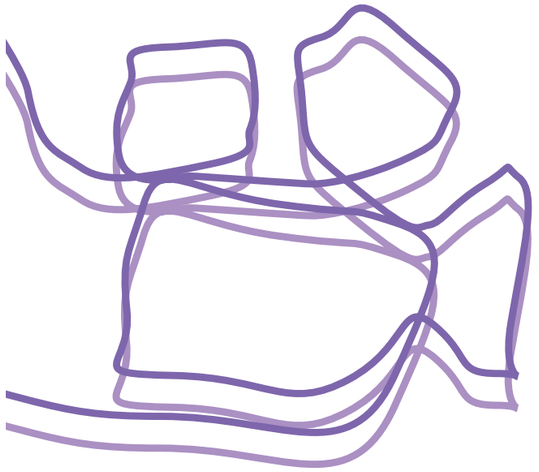


Anotace

Projekt filmové školy v Praze, umístěné na hlavním nádraží, představuje šestipodlažní budovu s kamenným fasádním obkladem. Velká okna na fasádách umožňují pronikání velkého množství světla do učeben a ateliérů, což vytváří světlé a inspirativní prostředí pro studenty. Budova má dvě slepé fasády, a proto byl pro zajištění dostatku denního světla navržen světlík, který osvětluje atrium procházející celou budovou.Budova poskytuje mnoho výukových prostor pro studenty, kteří chtějí studovat filmové umění. Zde budou mít studenti možnost vytvářet své projekty a naučit se pracovat s různými přístroji a technikami. Při vstupu do budovy se otevírá velký prostor, který je zdůrazněn velkými okny, což umožňuje pohled skrz celou budovu. V přízemí se nacházejí čtyři komerční prostory, které mohou využívat jak kolemjdoucí, tak studenti.

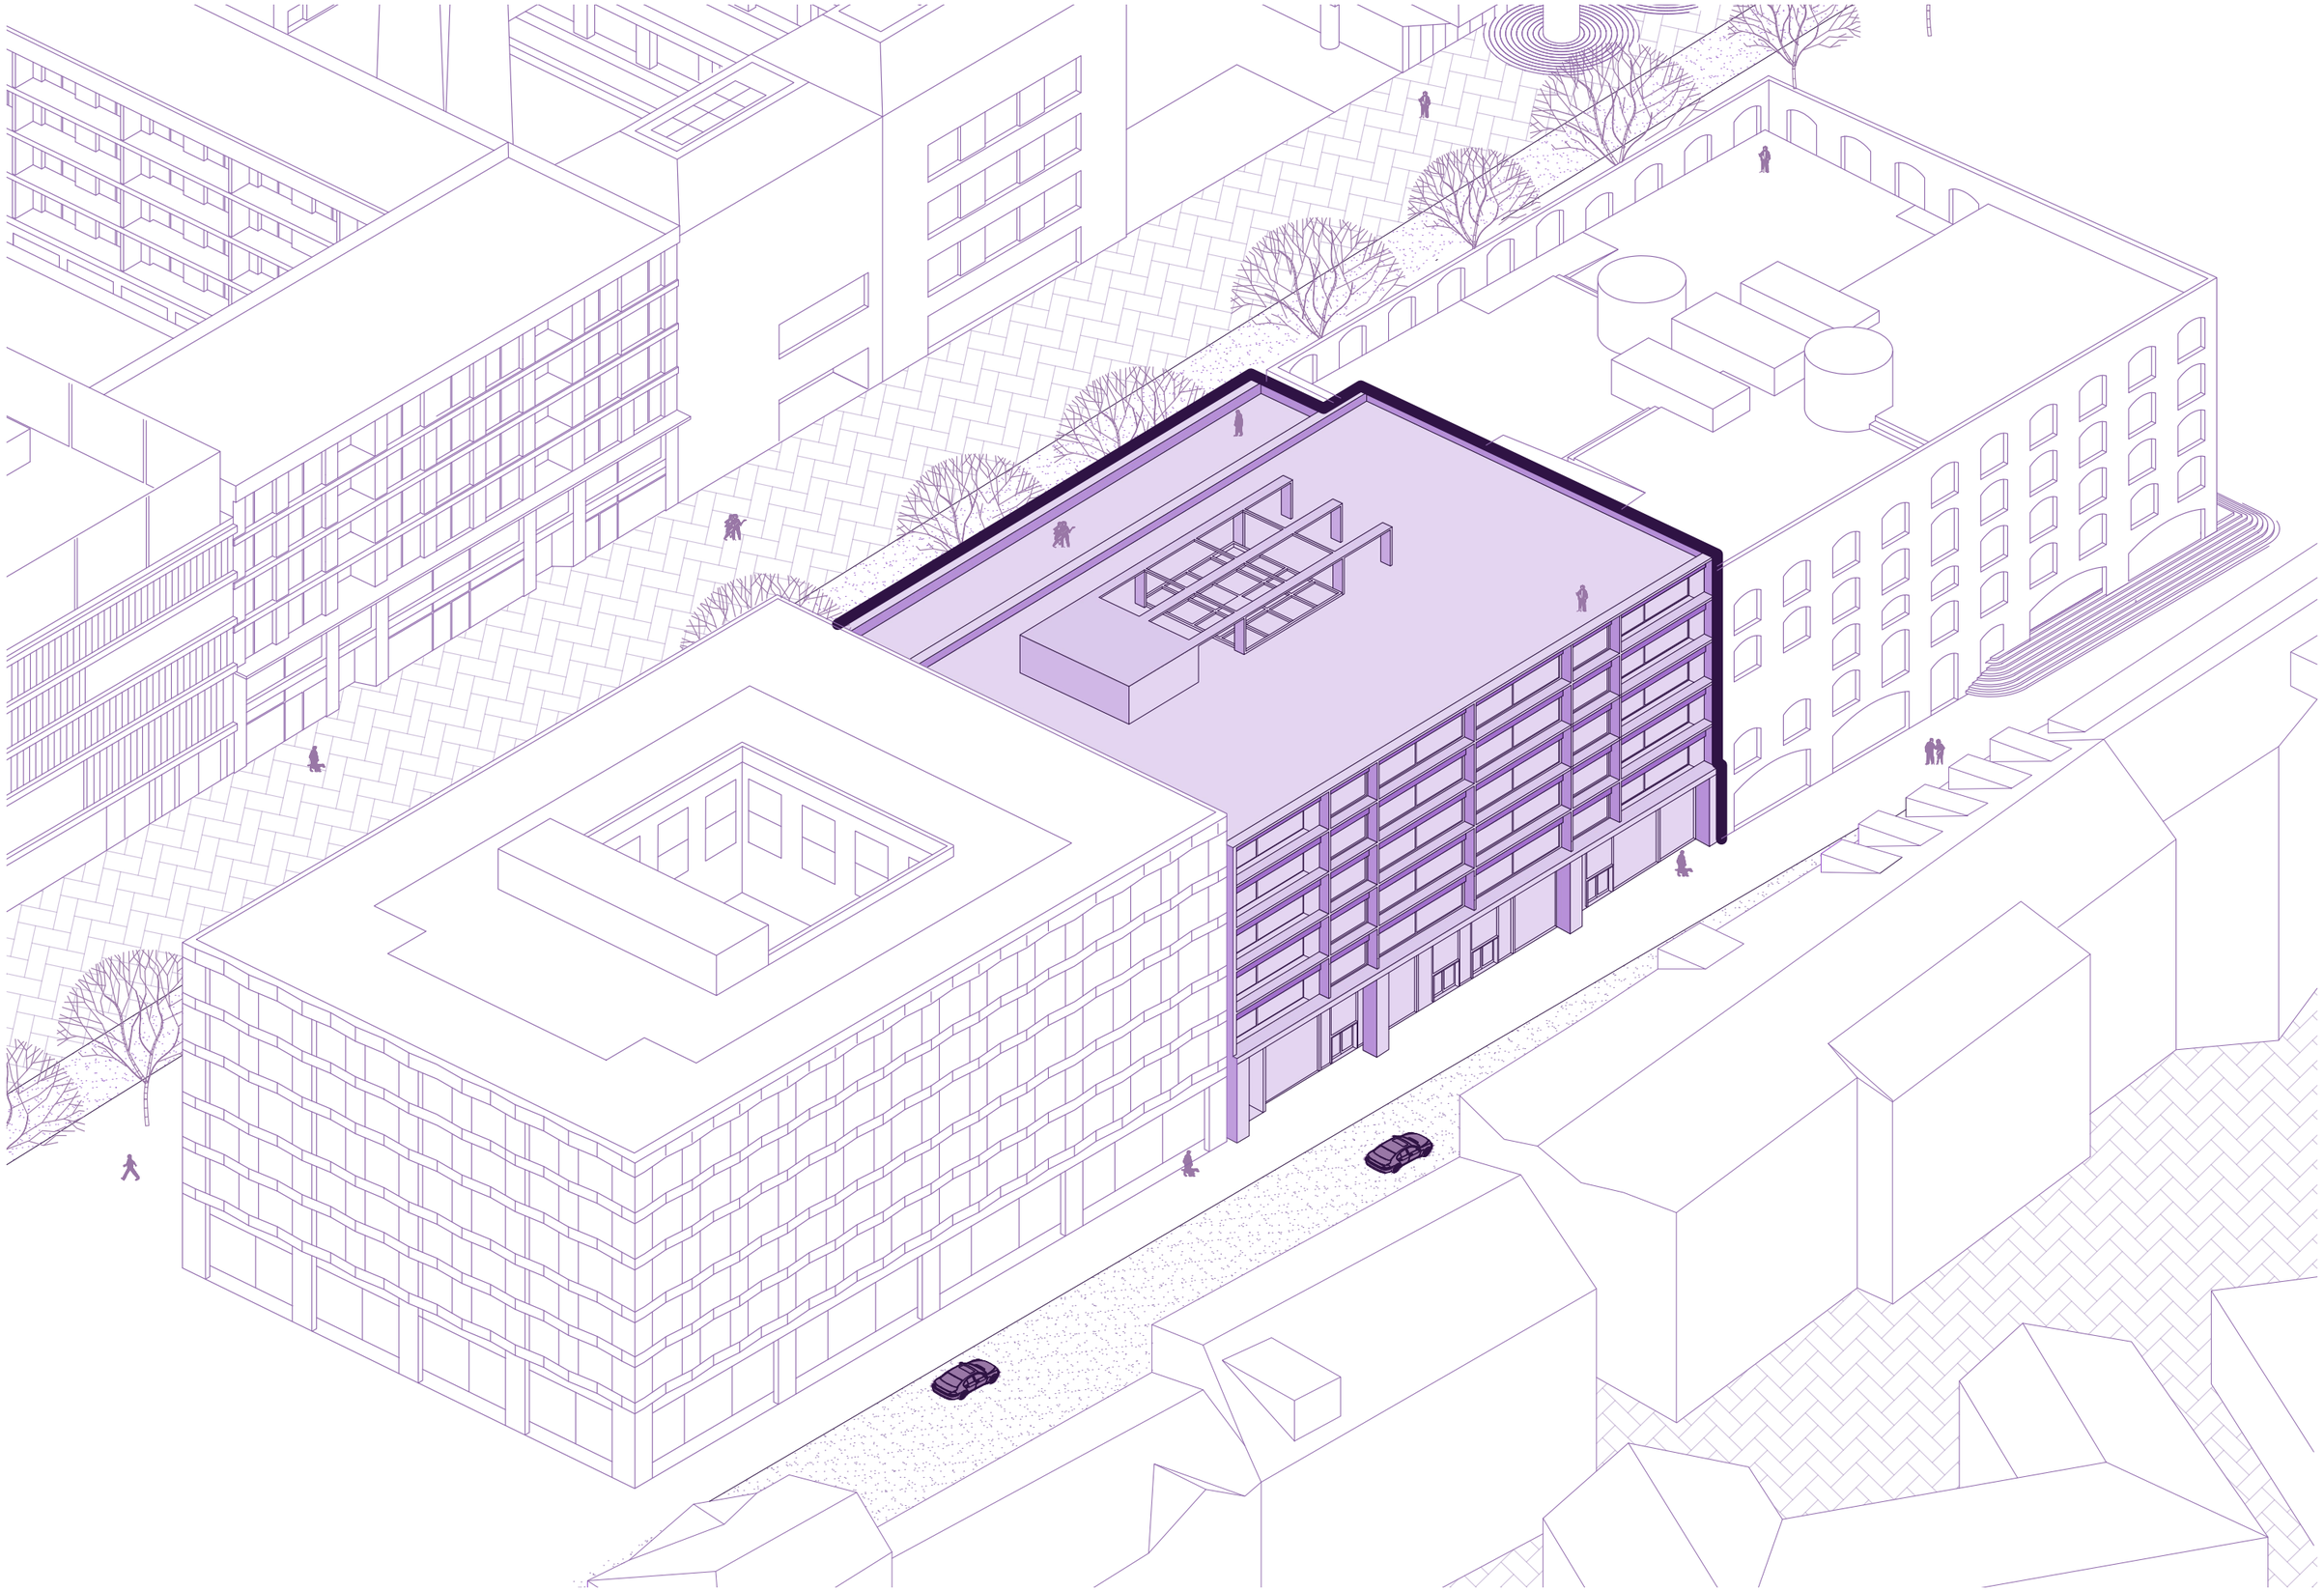


FAMU

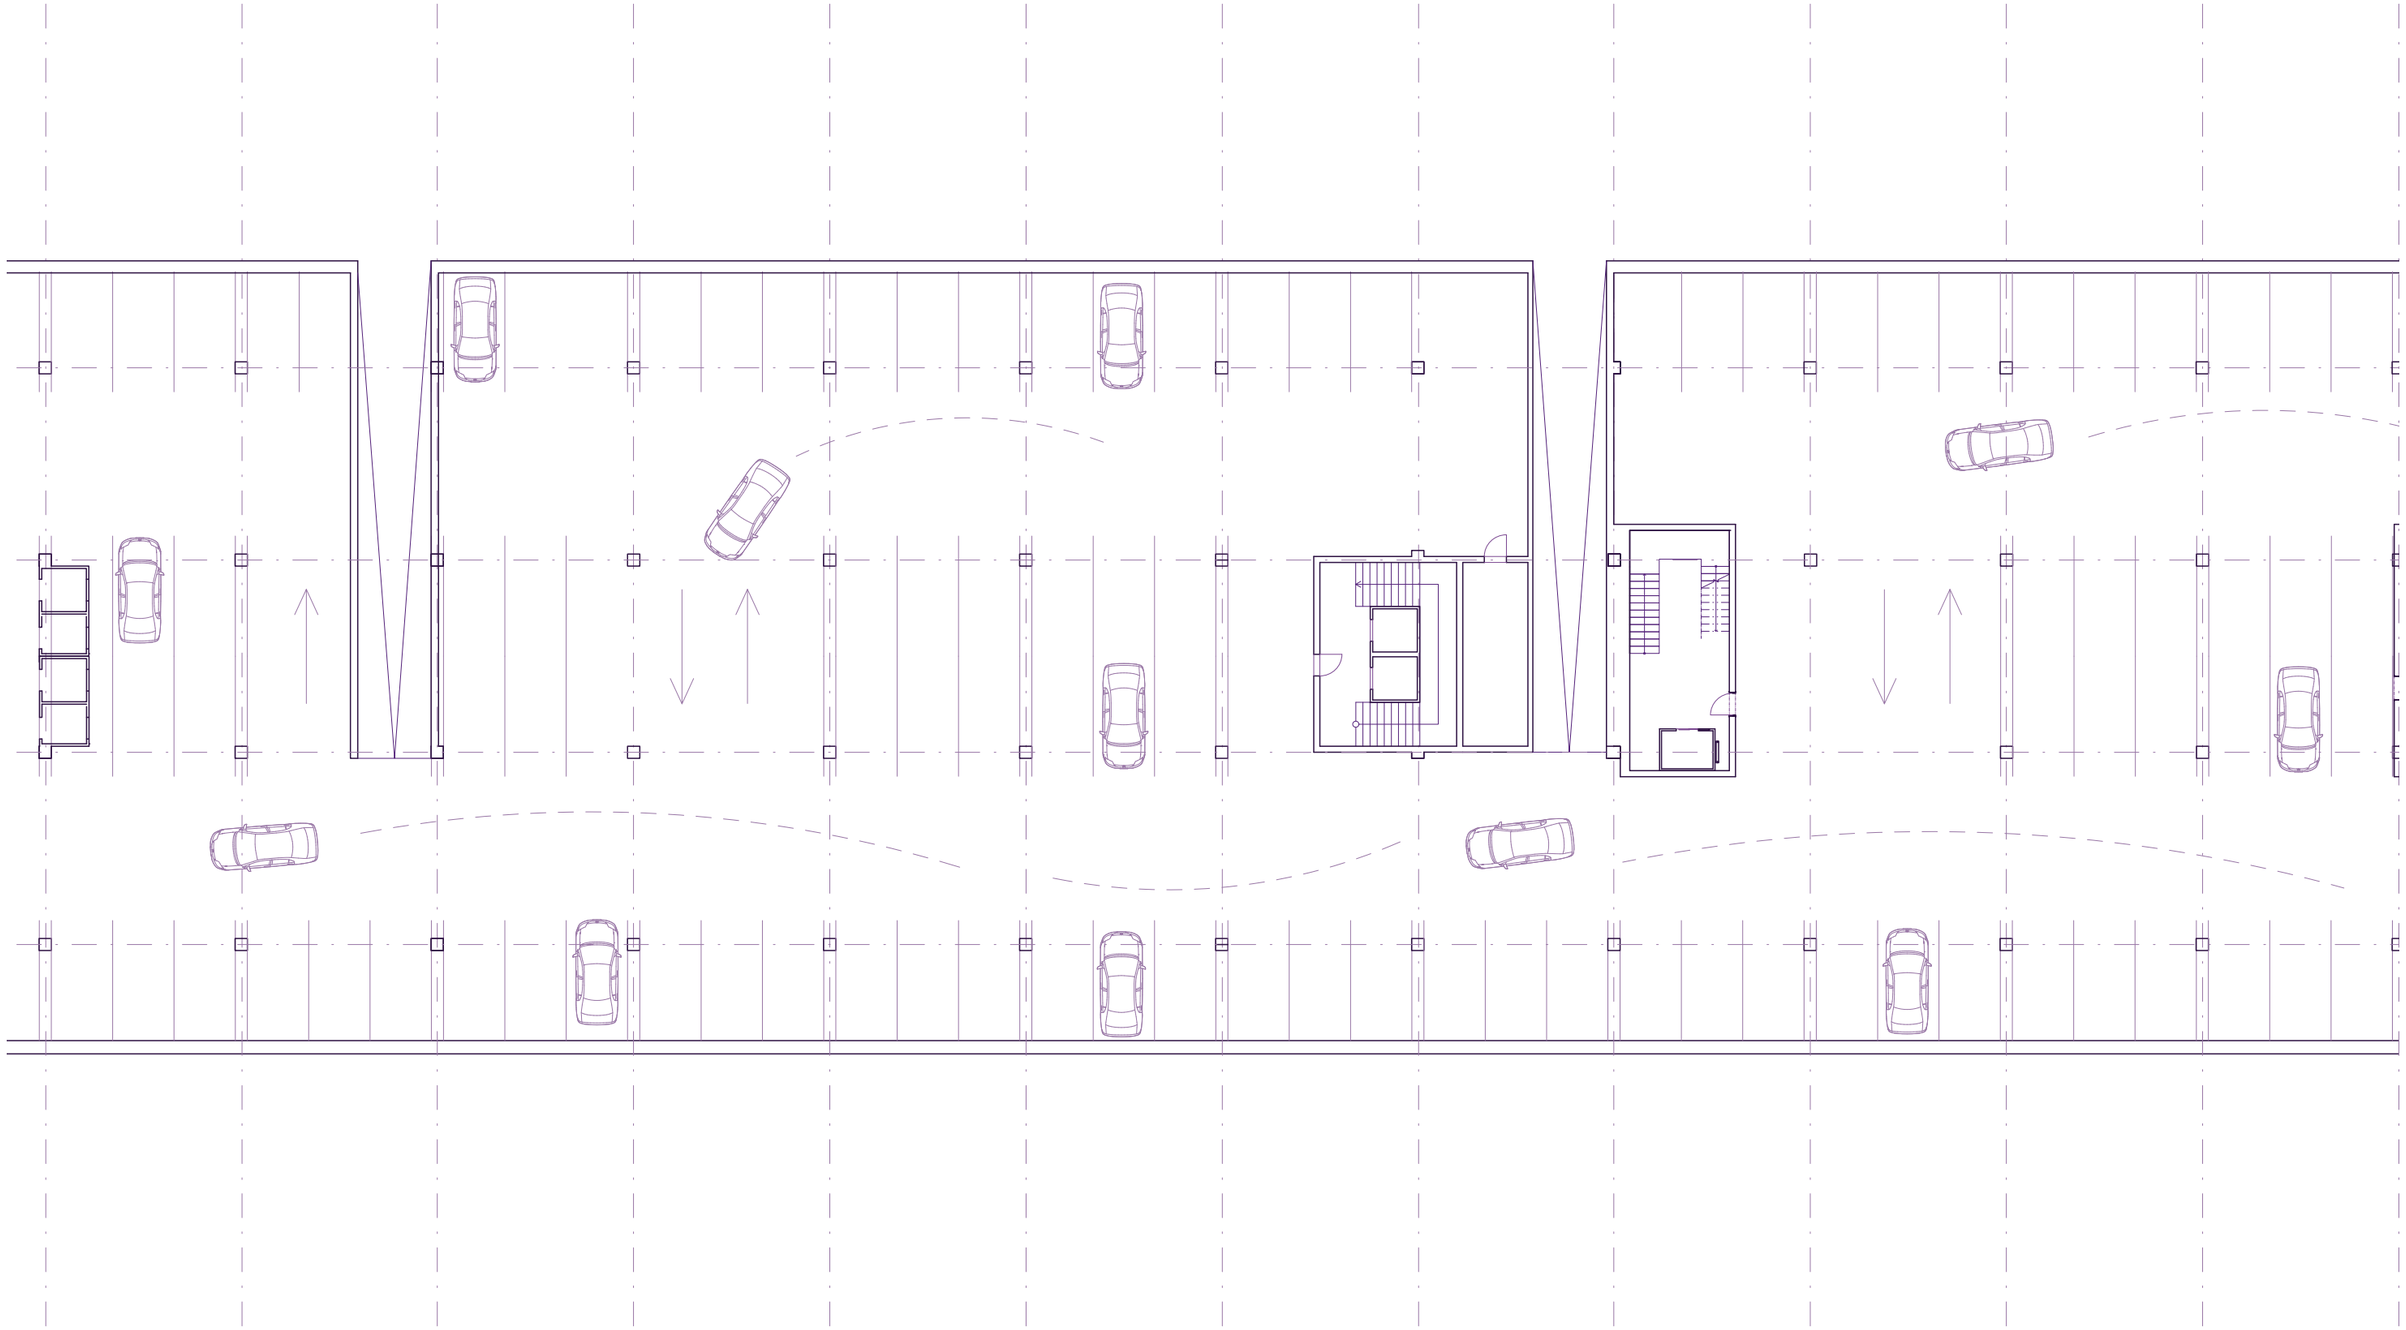


PŮDORYS PARKOVIŠTĚ M 1:250




0.1 KOMERČNÍ PROSTORY 0.2 ZÁZEMÍ PRO PRACOVNÍKY 0.3 WC 0.4 VJEZD DO GARÁŽÍ 0.5 SOUNDSTAGE 0.6 ŠATNA

PŮDORYS PŘÍZEMÍ M 1:250

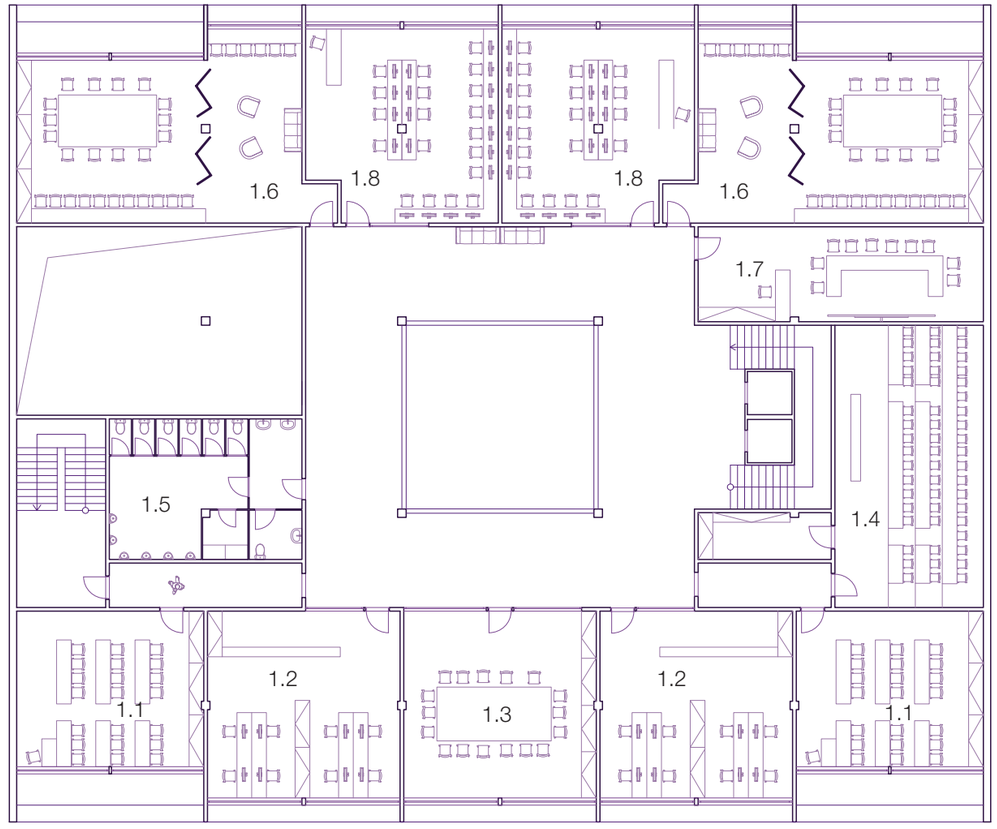


1.1 UČEBNY 1.2 KANCELÁŘE 1.3 KONFERENČNÍ MÍSTNOST 1.4 PŘEDNÁŠKOVÝ SÁL 1.5 WC 1.6 ATELIÉRY 1.7 SEMINÁRNÍ MÍSTNOST 1.8 POČÍTAČOVÁ MÍSTNOST

PŮDORYS 1.NP M 1:250

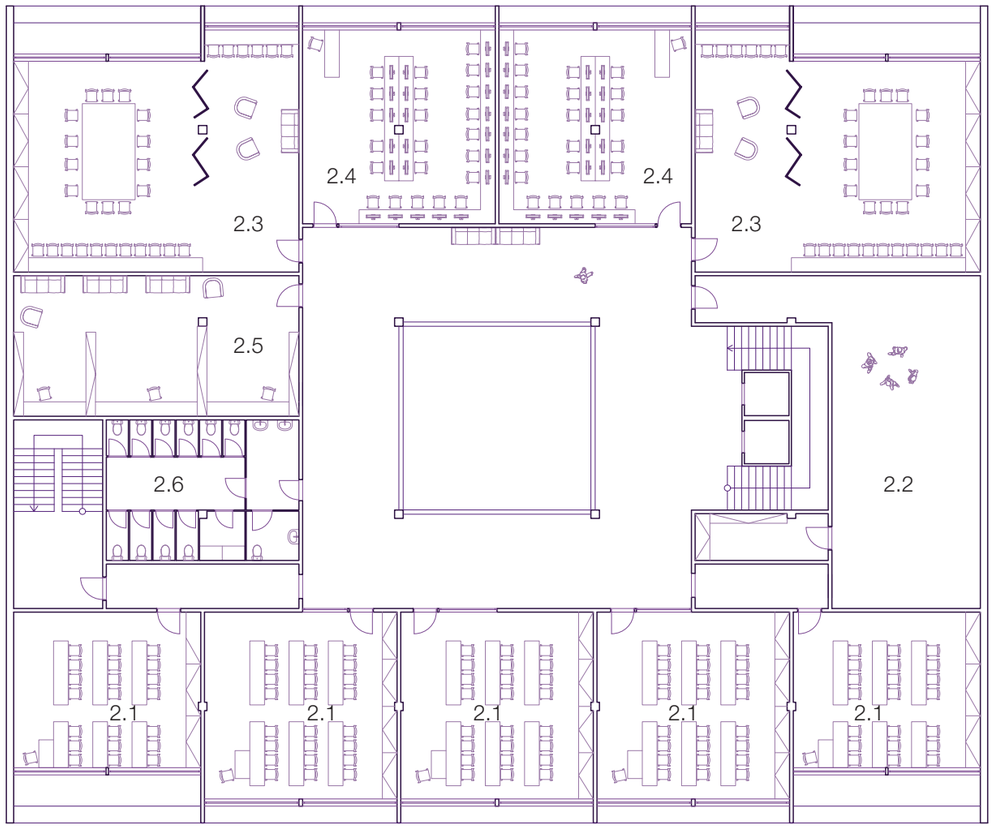


2.1 UČEBNY 2.2 GREEN ROOM 2.3 ATELIÉRY 2.4 PPOČÍTAČOVÁ MÍSTNOST 2.5 MAKE UP ROOM 2.6 WC

PŮDORYS 2.NP M 1:250

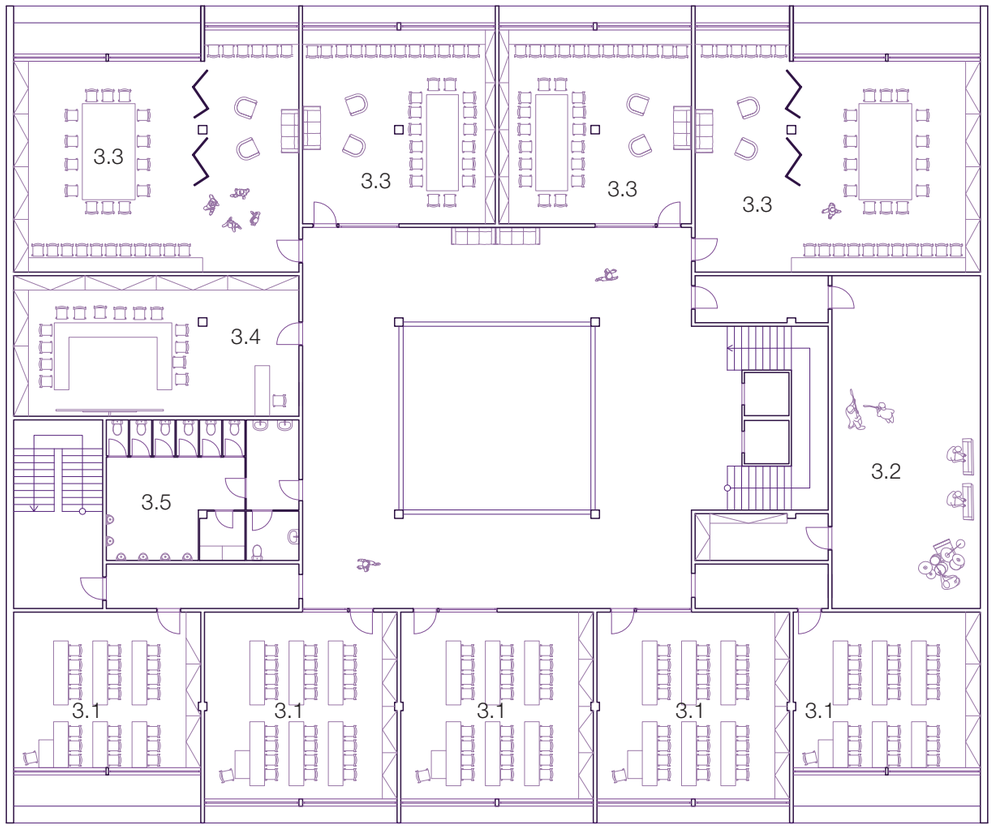


3.1 UČEBNY 3.2 NAHRÁVACI STUDIO 3.3 ATELIÉRY 3.4 SEMINÁRNÍ MÍSTNOST 3.5 WC

PŮDORYS 3.NP M 1:250

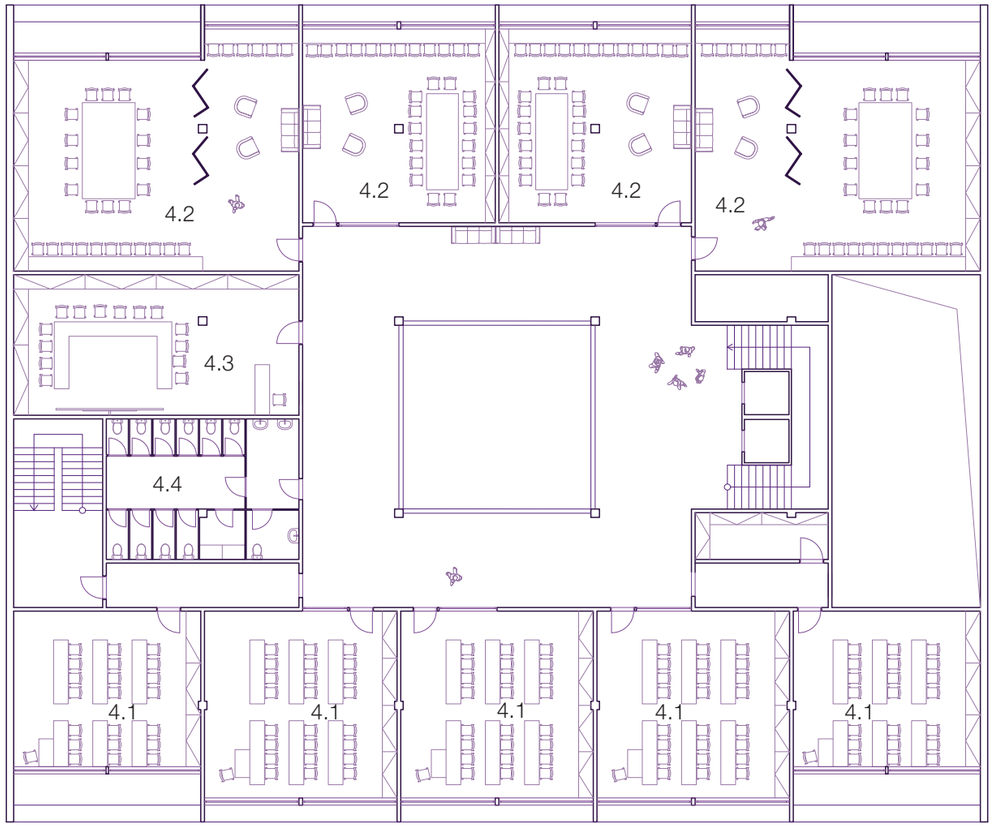

4.1 UČEBNY 4.2 ATELIÉRY 3.3 SEMINÁRNÍ MÍSTNOST 3.4 WC


PŮDORYS 4.NP M 1:250

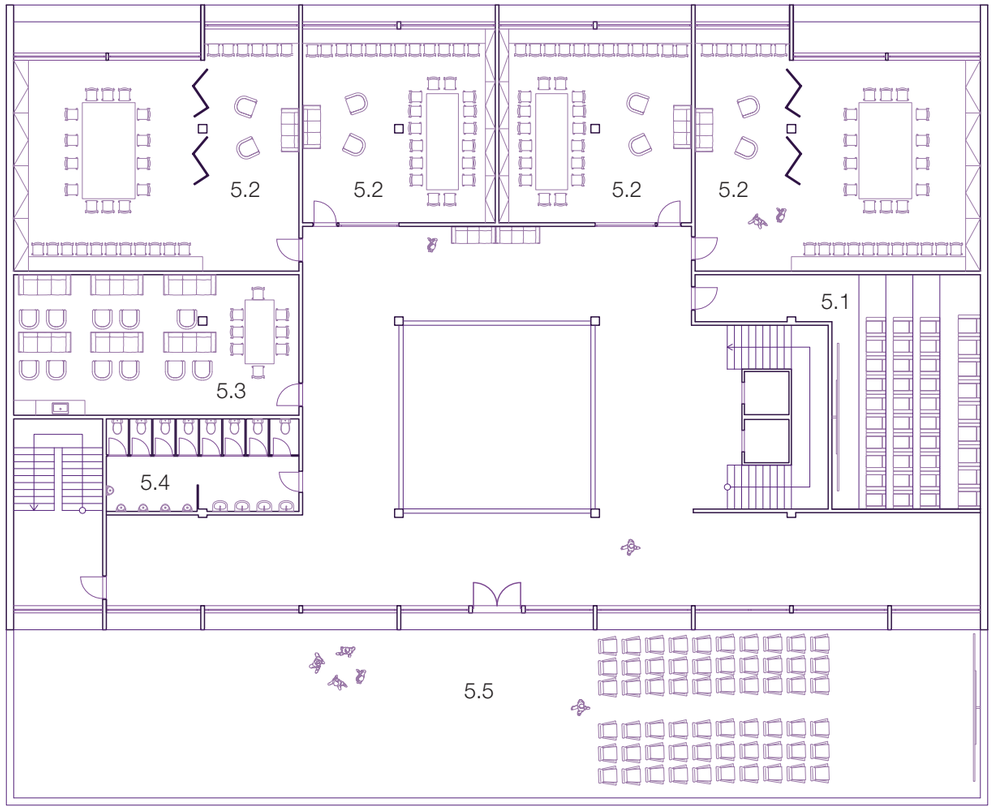

5.1 KINO 5.2 ATELIÉRY 5.3 ODPOČINKOVÁ MÍSTNOST 5.4 WC 5.5 VENKOVNÍ KINO

PŮDORYS 5.NP M 1:250

PODÉLNÝ ŘEZ M1:250

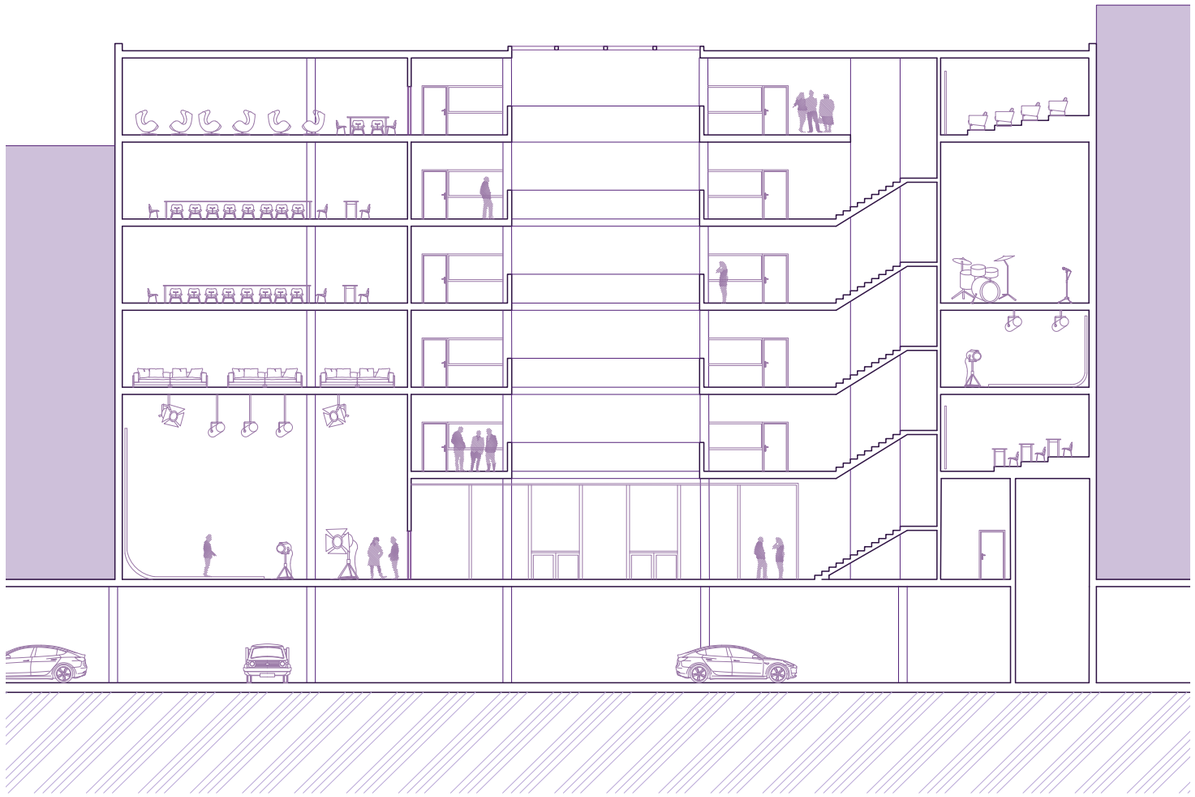

M1:250 PŘÍČNÝ ŘEZ



POHLED SEVEROZÁPADNÍ M1:250



M1:250 POHLED JIHOVÝCHODNÍ

