

PRŮVODNÍ TEXT

Architektonický návrh biografu s multifunkčním využitím, který kombinuje moderní technologie a flexibilní prostory pro různé společenské a kulturní akce zahrnuje dva hlavní sály, každý s kapacitou 287 míst, jeden sál pro 107 osob a dva další sály pro 118 osob, vybavené posouvací tribunou pro flexibilní využití.

URBANISTICKÉ ŘEŠENÍ

Budova se svou výškovou nenápadností harmonicky zapojuje do okolní zástavby, avšak díky svému jedinečnému designu se výrazně odlišuje a přispívá k vizuální atraktivitě oblasti. Strategické umístění v centru továrny Baťa umožňuje snadný přístup a integraci s městským prostředím.

POPIS ZÁKLADNÍHO KONCEPTU

Vytvoření multifunkčního prostoru, který lze snadno přizpůsobit různým typům akcí, jako jsou filmová představení, konference, plesy atd. Dva hlavní sály slouží primárně pro promítání, zatímco sály s posouvací tribunou mohou být transformovány na velké místnosti. Kavárna, která se rozkládá po obou patrech budovy, poskytuje příjemné prostředí nejen pro zákazníky kina.

KONSTRUKCE A MATERIÁLY


Budova má betonovou konstrukci s příhradovou strukturou, která zajišťuje stabilitu a flexibilitu prostoru. Velké prosklené plochy a světlíky přivádějí do interiéru přirozené světlo, čímž vytvářejí příjemné a inspirující prostředí. Obvodový pláště je tvořen nepravidelnými plechy, které dodávají budově dynamický a originální vzhled. Interiér je propojen dvěma točitými schodišti, jedno se nachází ve foyer kinosálů a druhé v kavárně, a přispívají k hravému a zajímavému designu.

PROVOZNÍ ŘEŠENÍ


Snadné přizpůsobení různým typům akcí bylo klíčové pro maximální adaptabilitu a efektivitu. Druhé patro, kde jsou flexibilní sály, může být uzavřeno pro soukromé akce spolu s částí kavárny, která může sloužit pro catering. Toto řešení umožňuje pořadatelům nabízet širokou škálu služeb a přizpůsobit prostor specifickým potřebám jednotlivých akcí.

TABULKA BILANCÍ


plocha řešeného území	5938 m ²
zastavěná plocha	2473 m ²
hrubá podlažní plocha	2302 m ²
obestavěný objem	30378 m ³
kapacita diváků	917 + kavárna
kapacita sálů	2x287, 2x118, 1x107

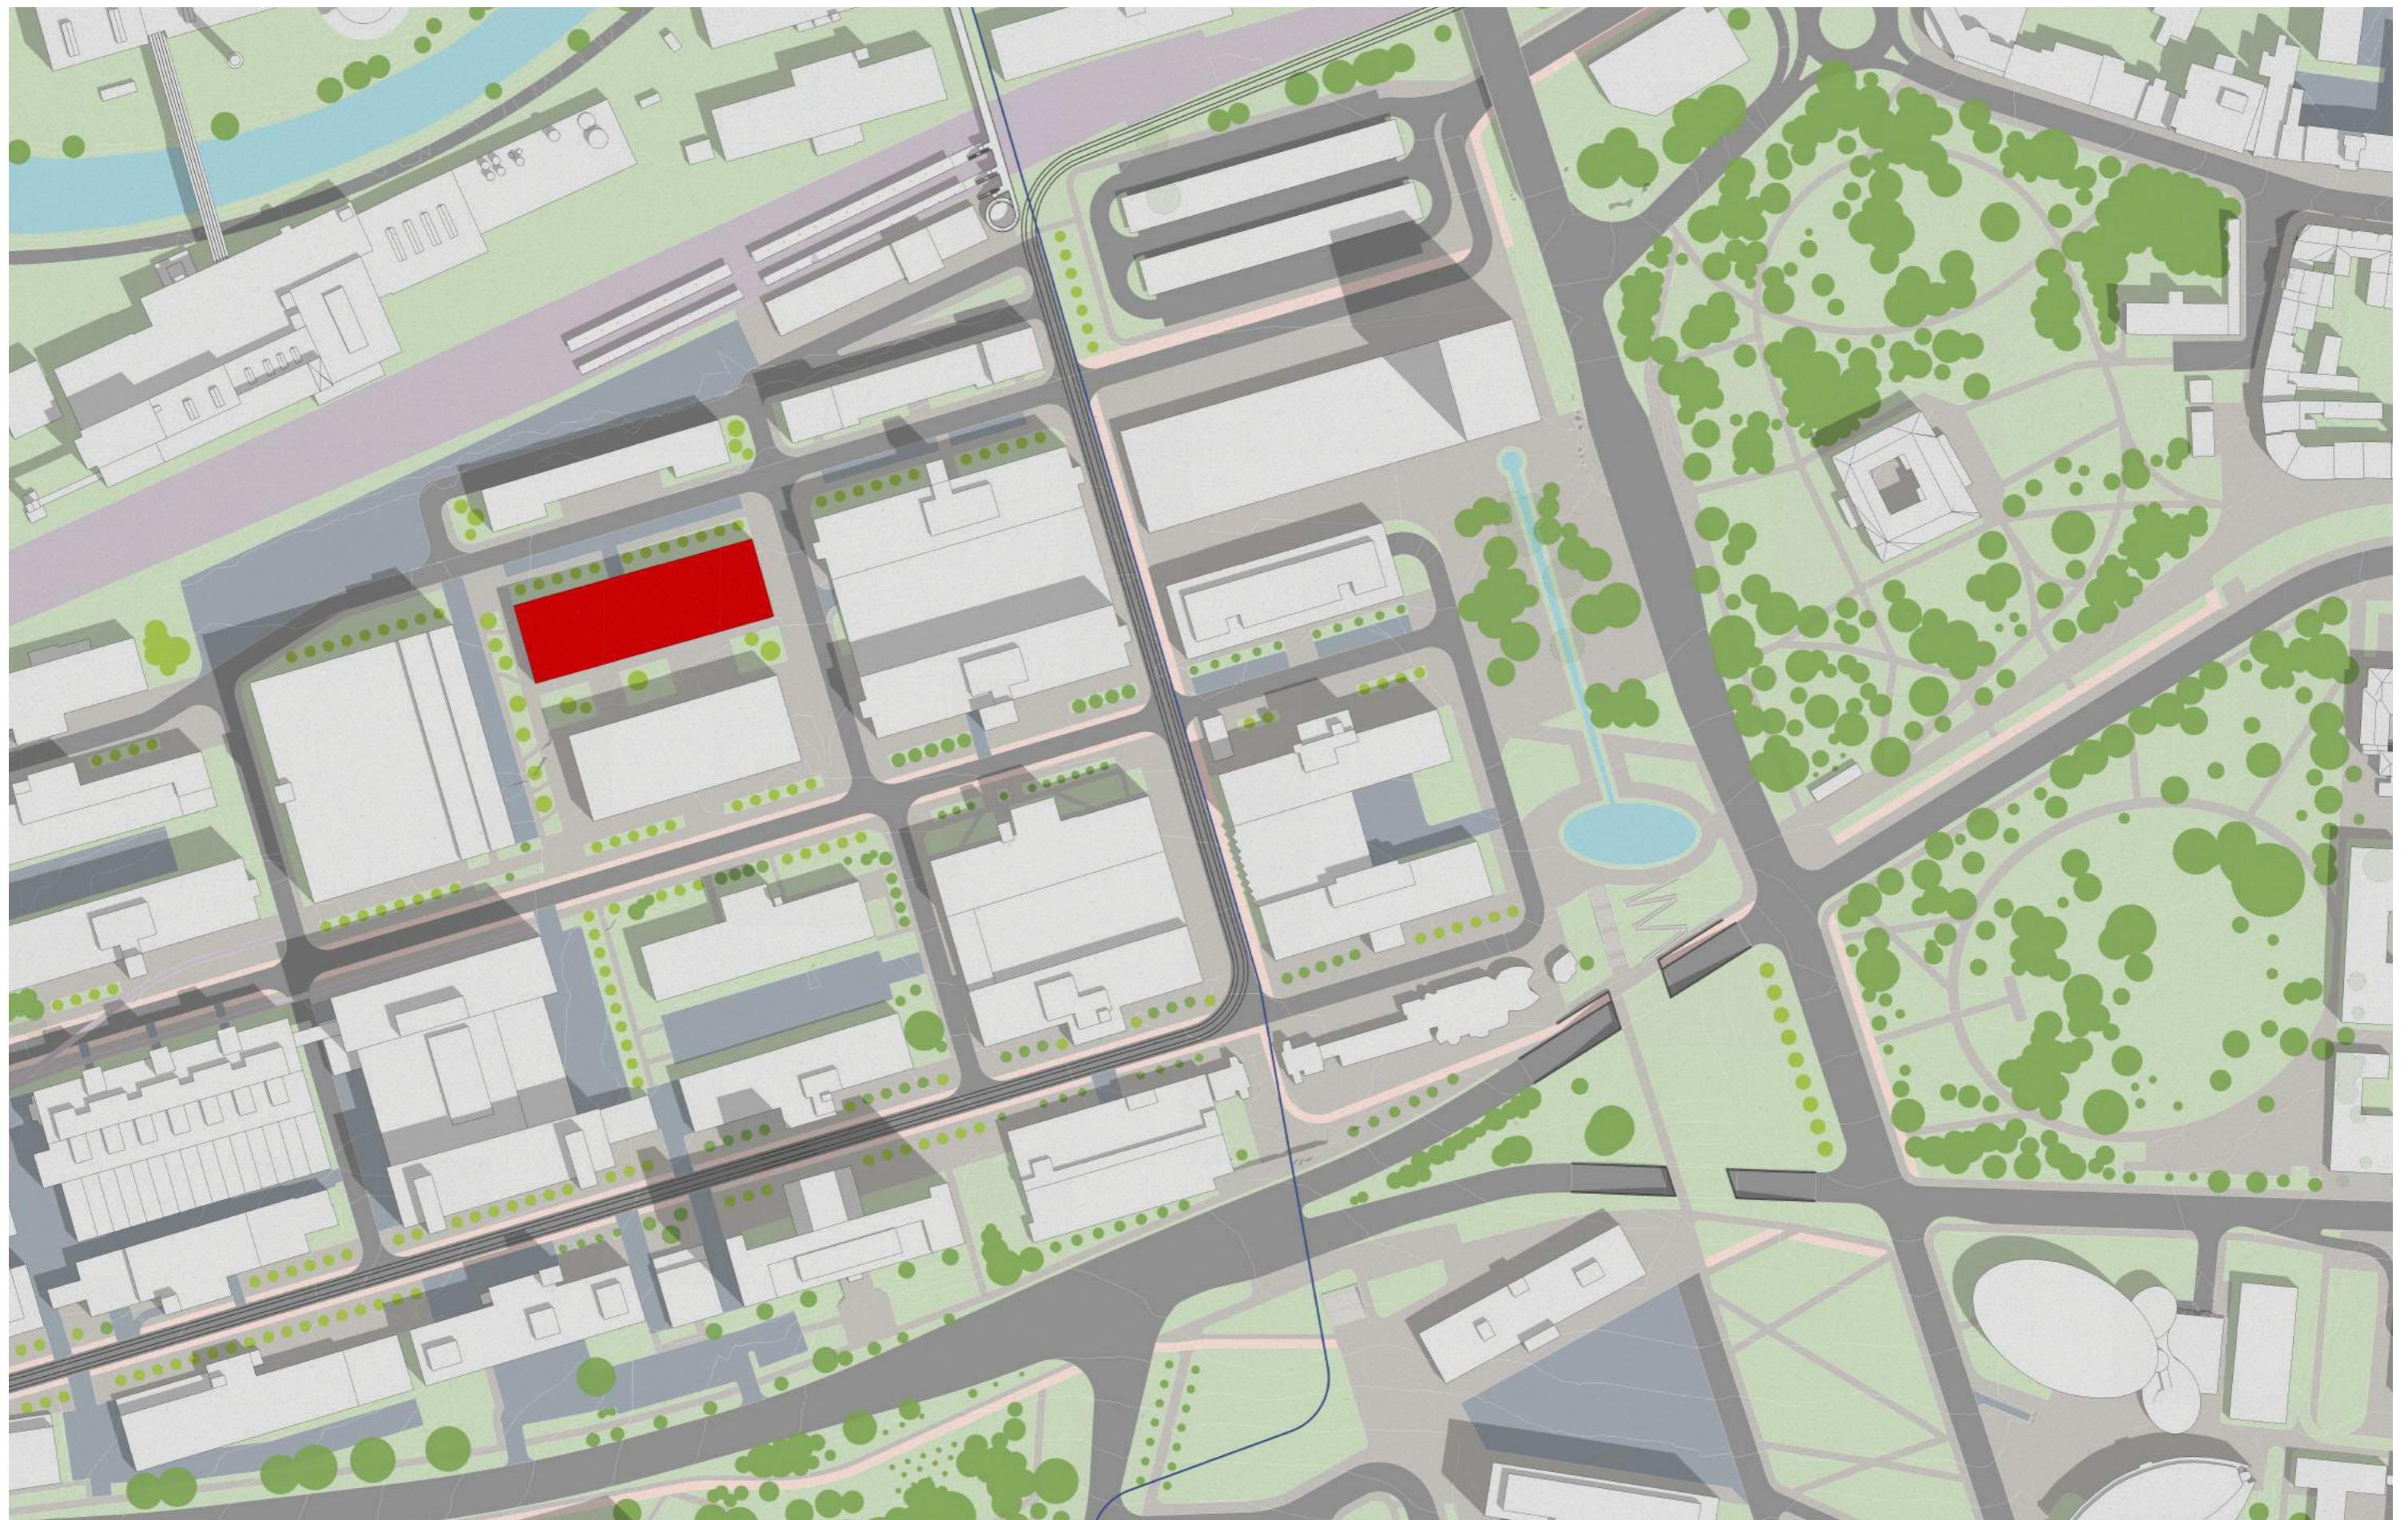


SITUACE 1:800

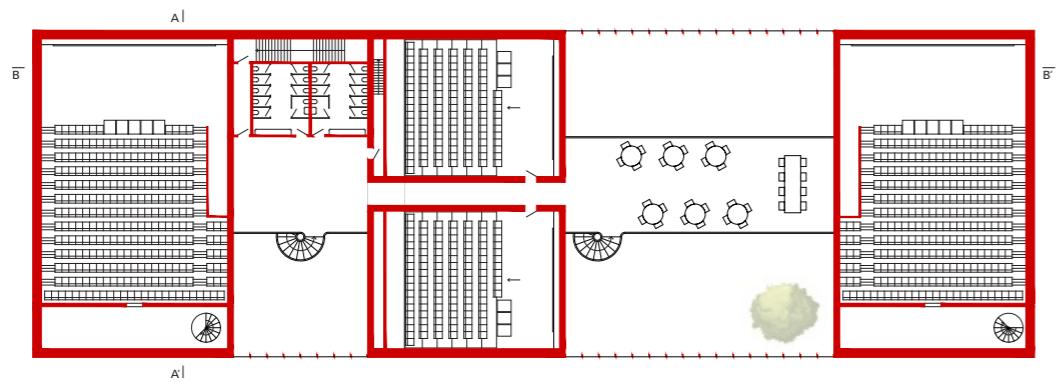


2. NP

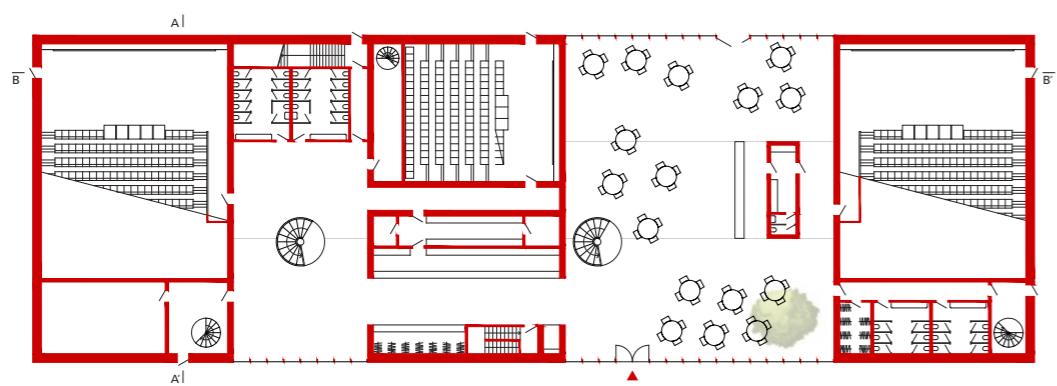


1. NP

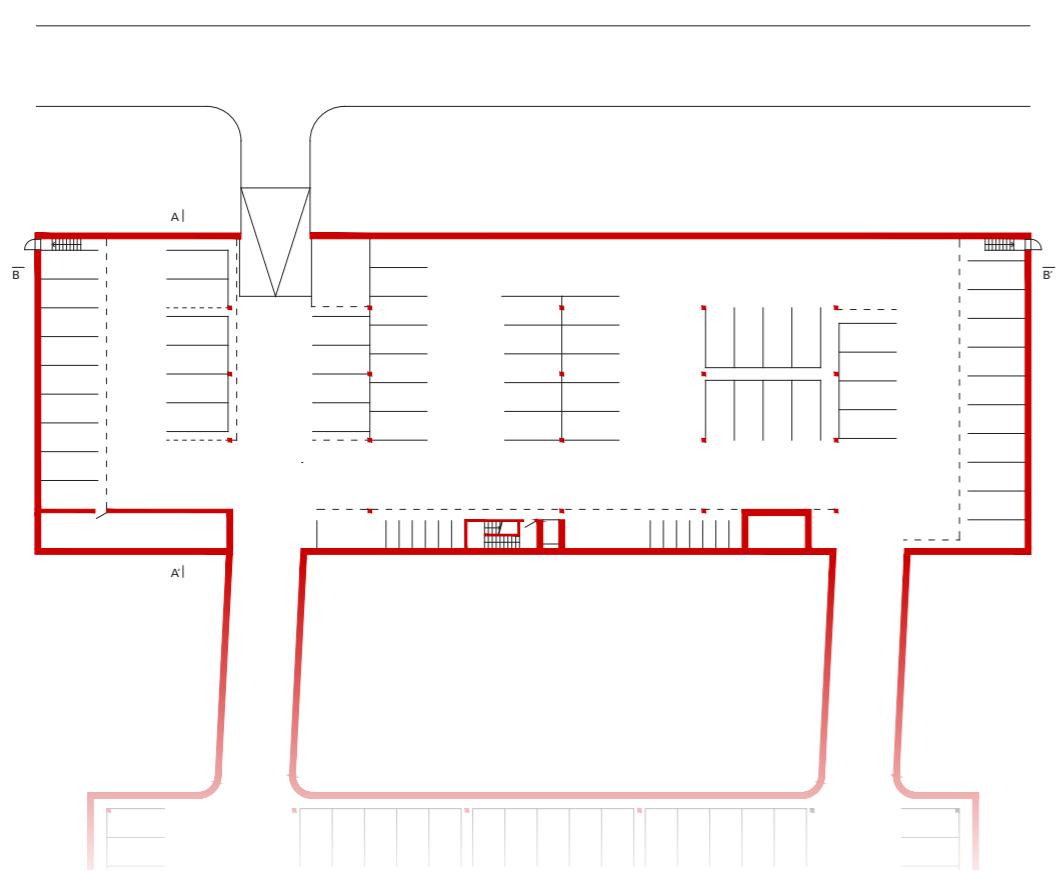


1. PP

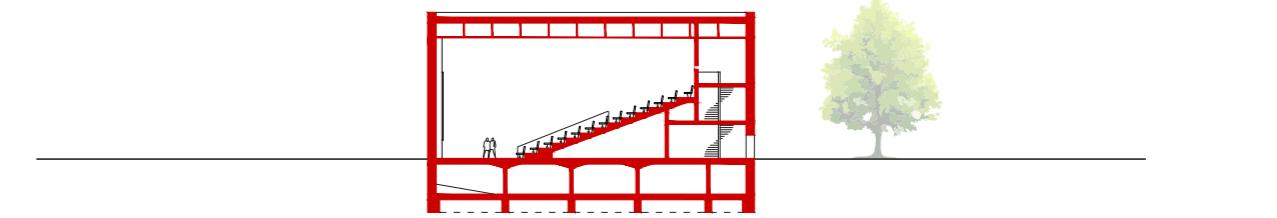

ŘEZ A-A'

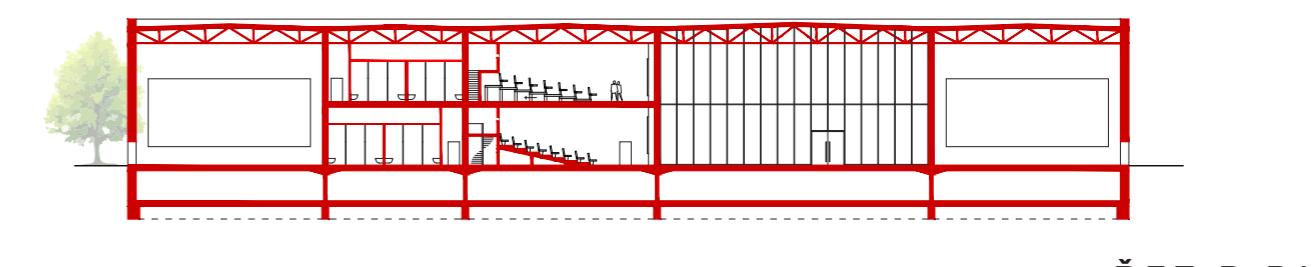

ŘEZ B-B'

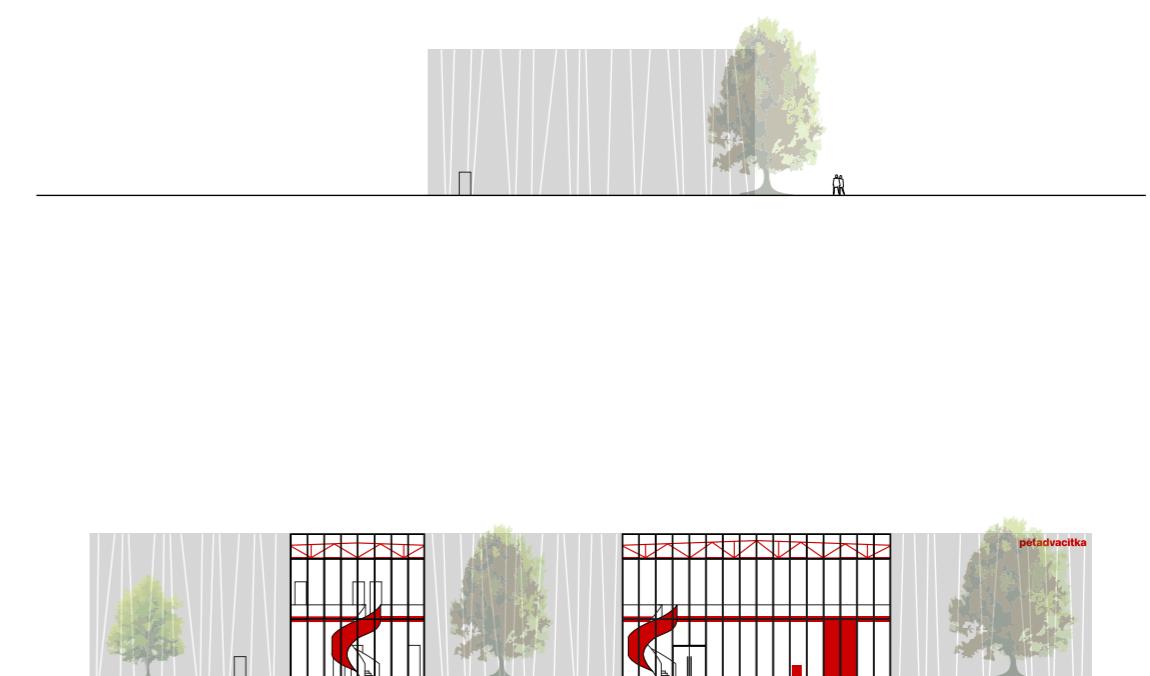

PŮDORYSY, ŘEZY, POHLEDY 1:100



KULTURNÍ NÁMĚSTÍ



PŘEDPROSTOR U HLAVNÍHO VSTUPU



KAVÁRNA BIOGRAFU



VELKÝ SÁL



FOYER KINOSÁLŮ



PŘÍHRADOVÁ KONSTRUKCE SE SVĚTLÍKEM