
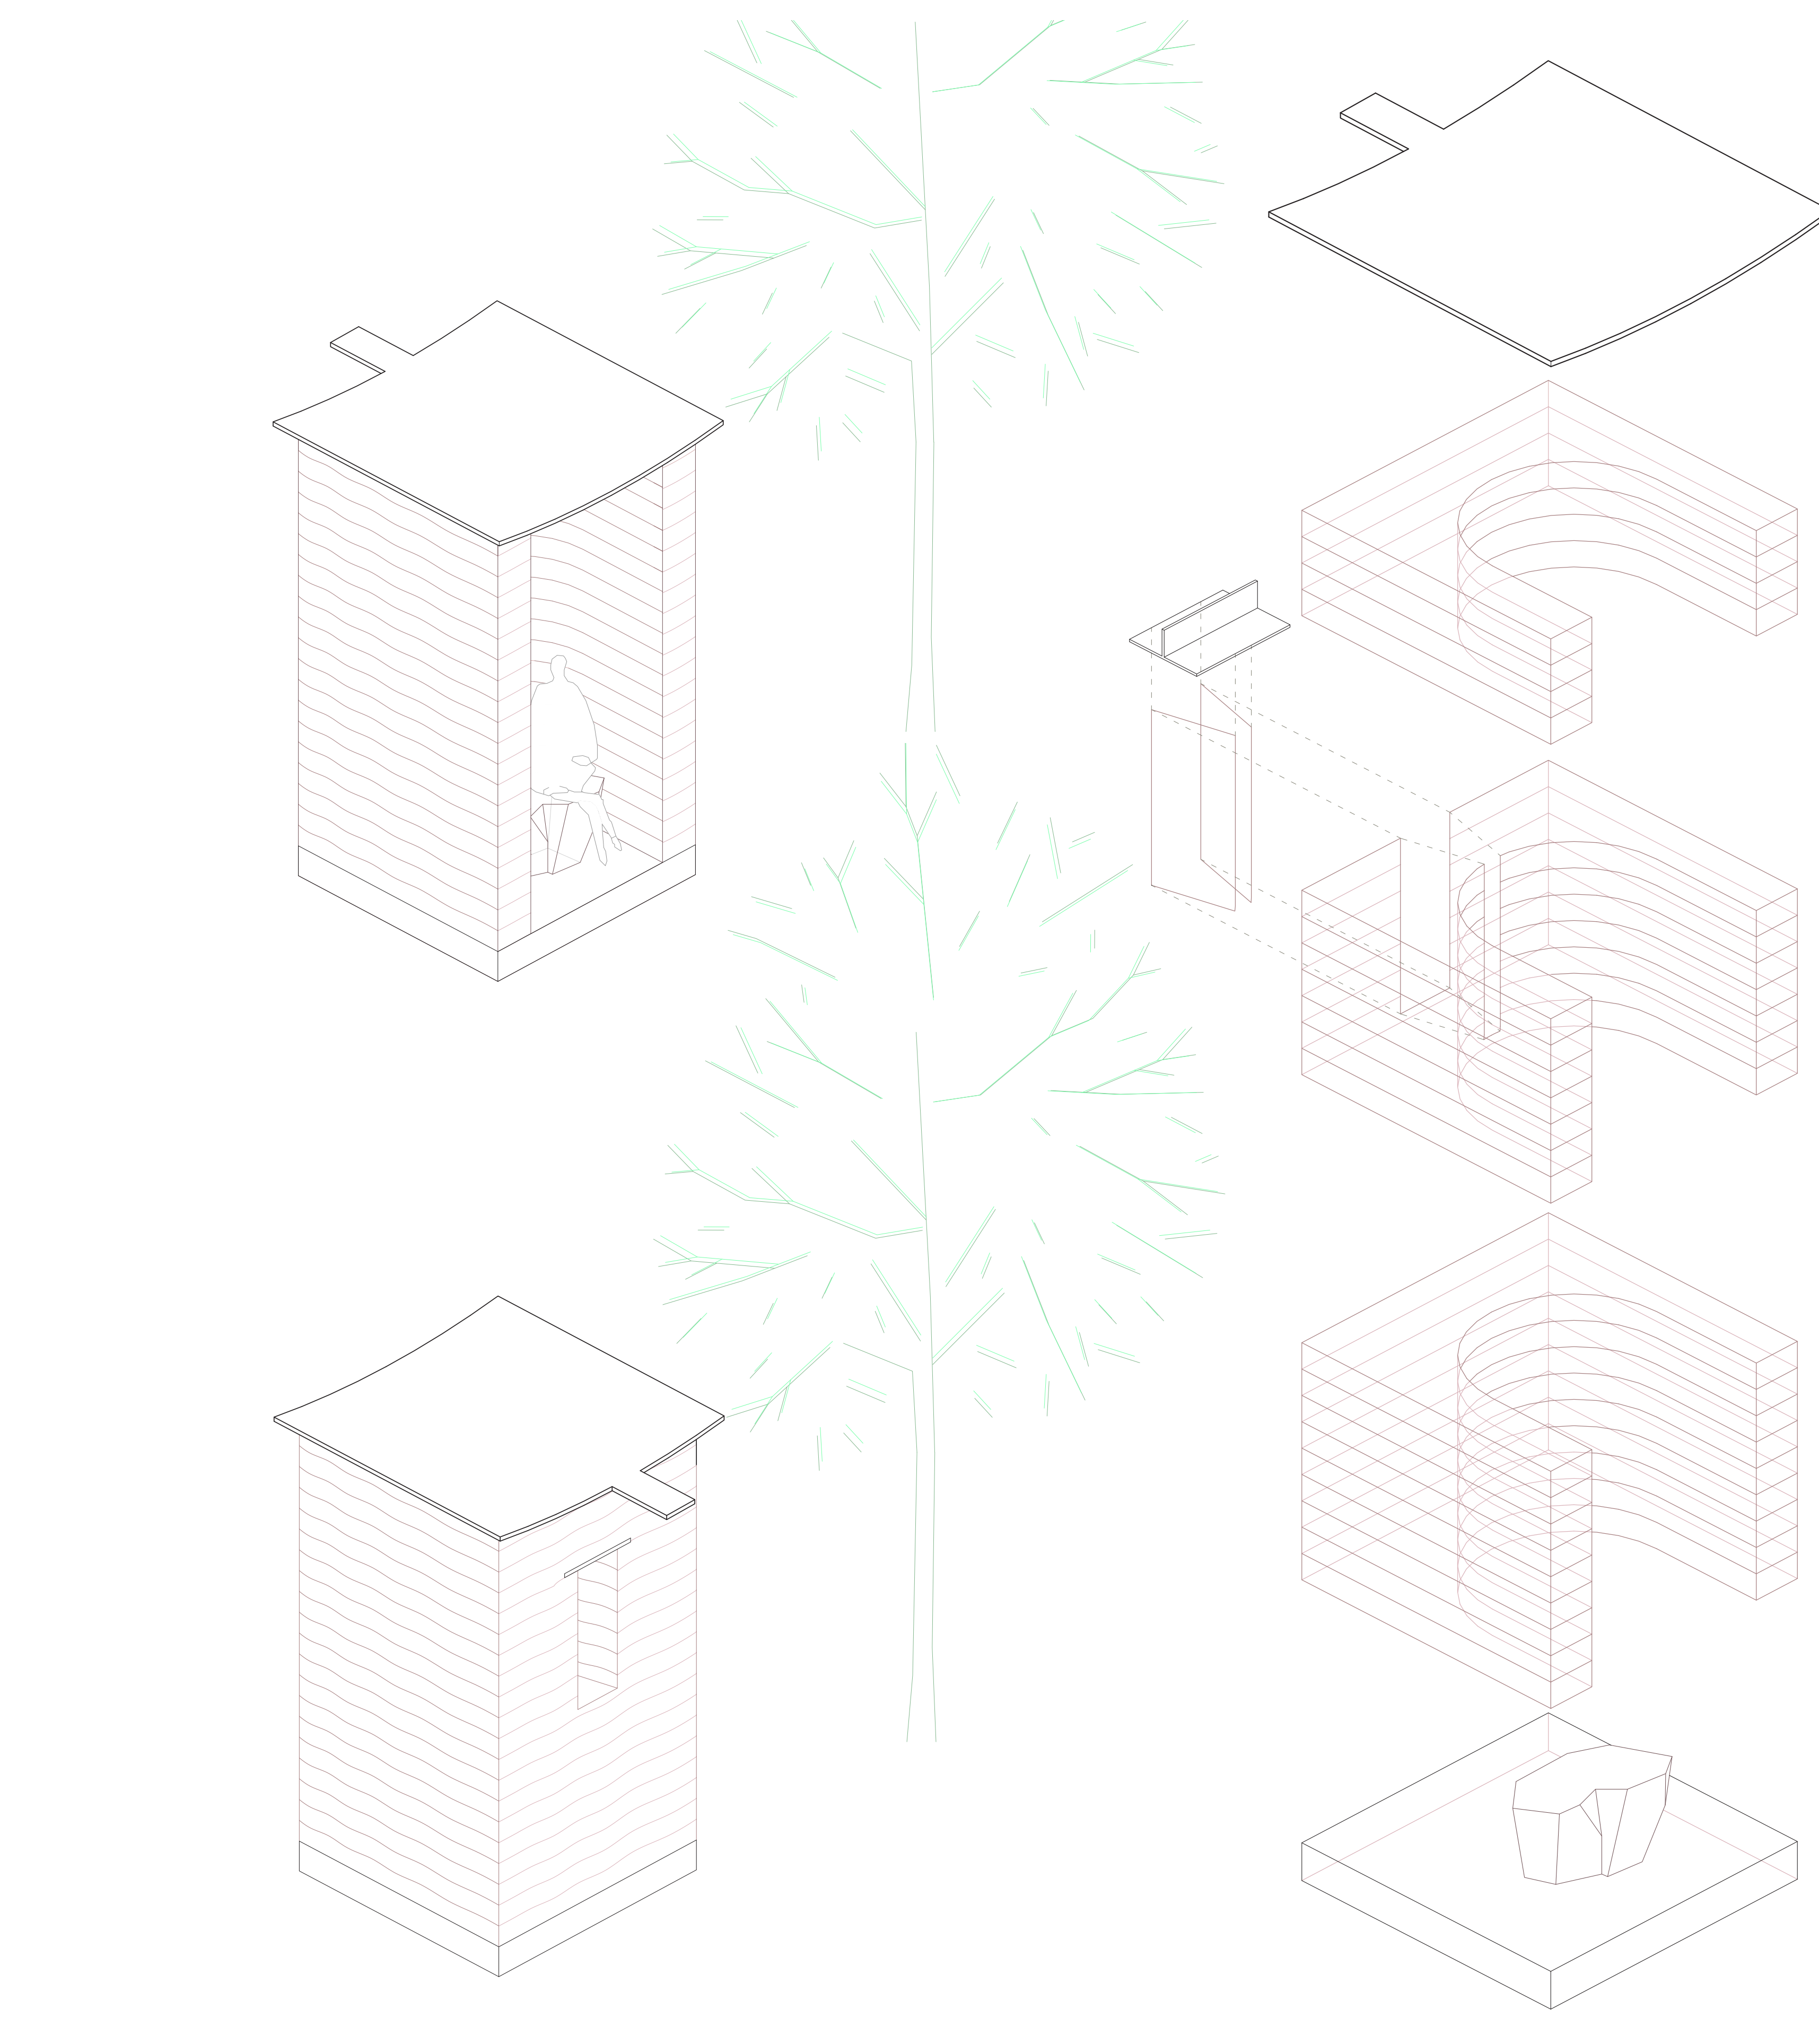


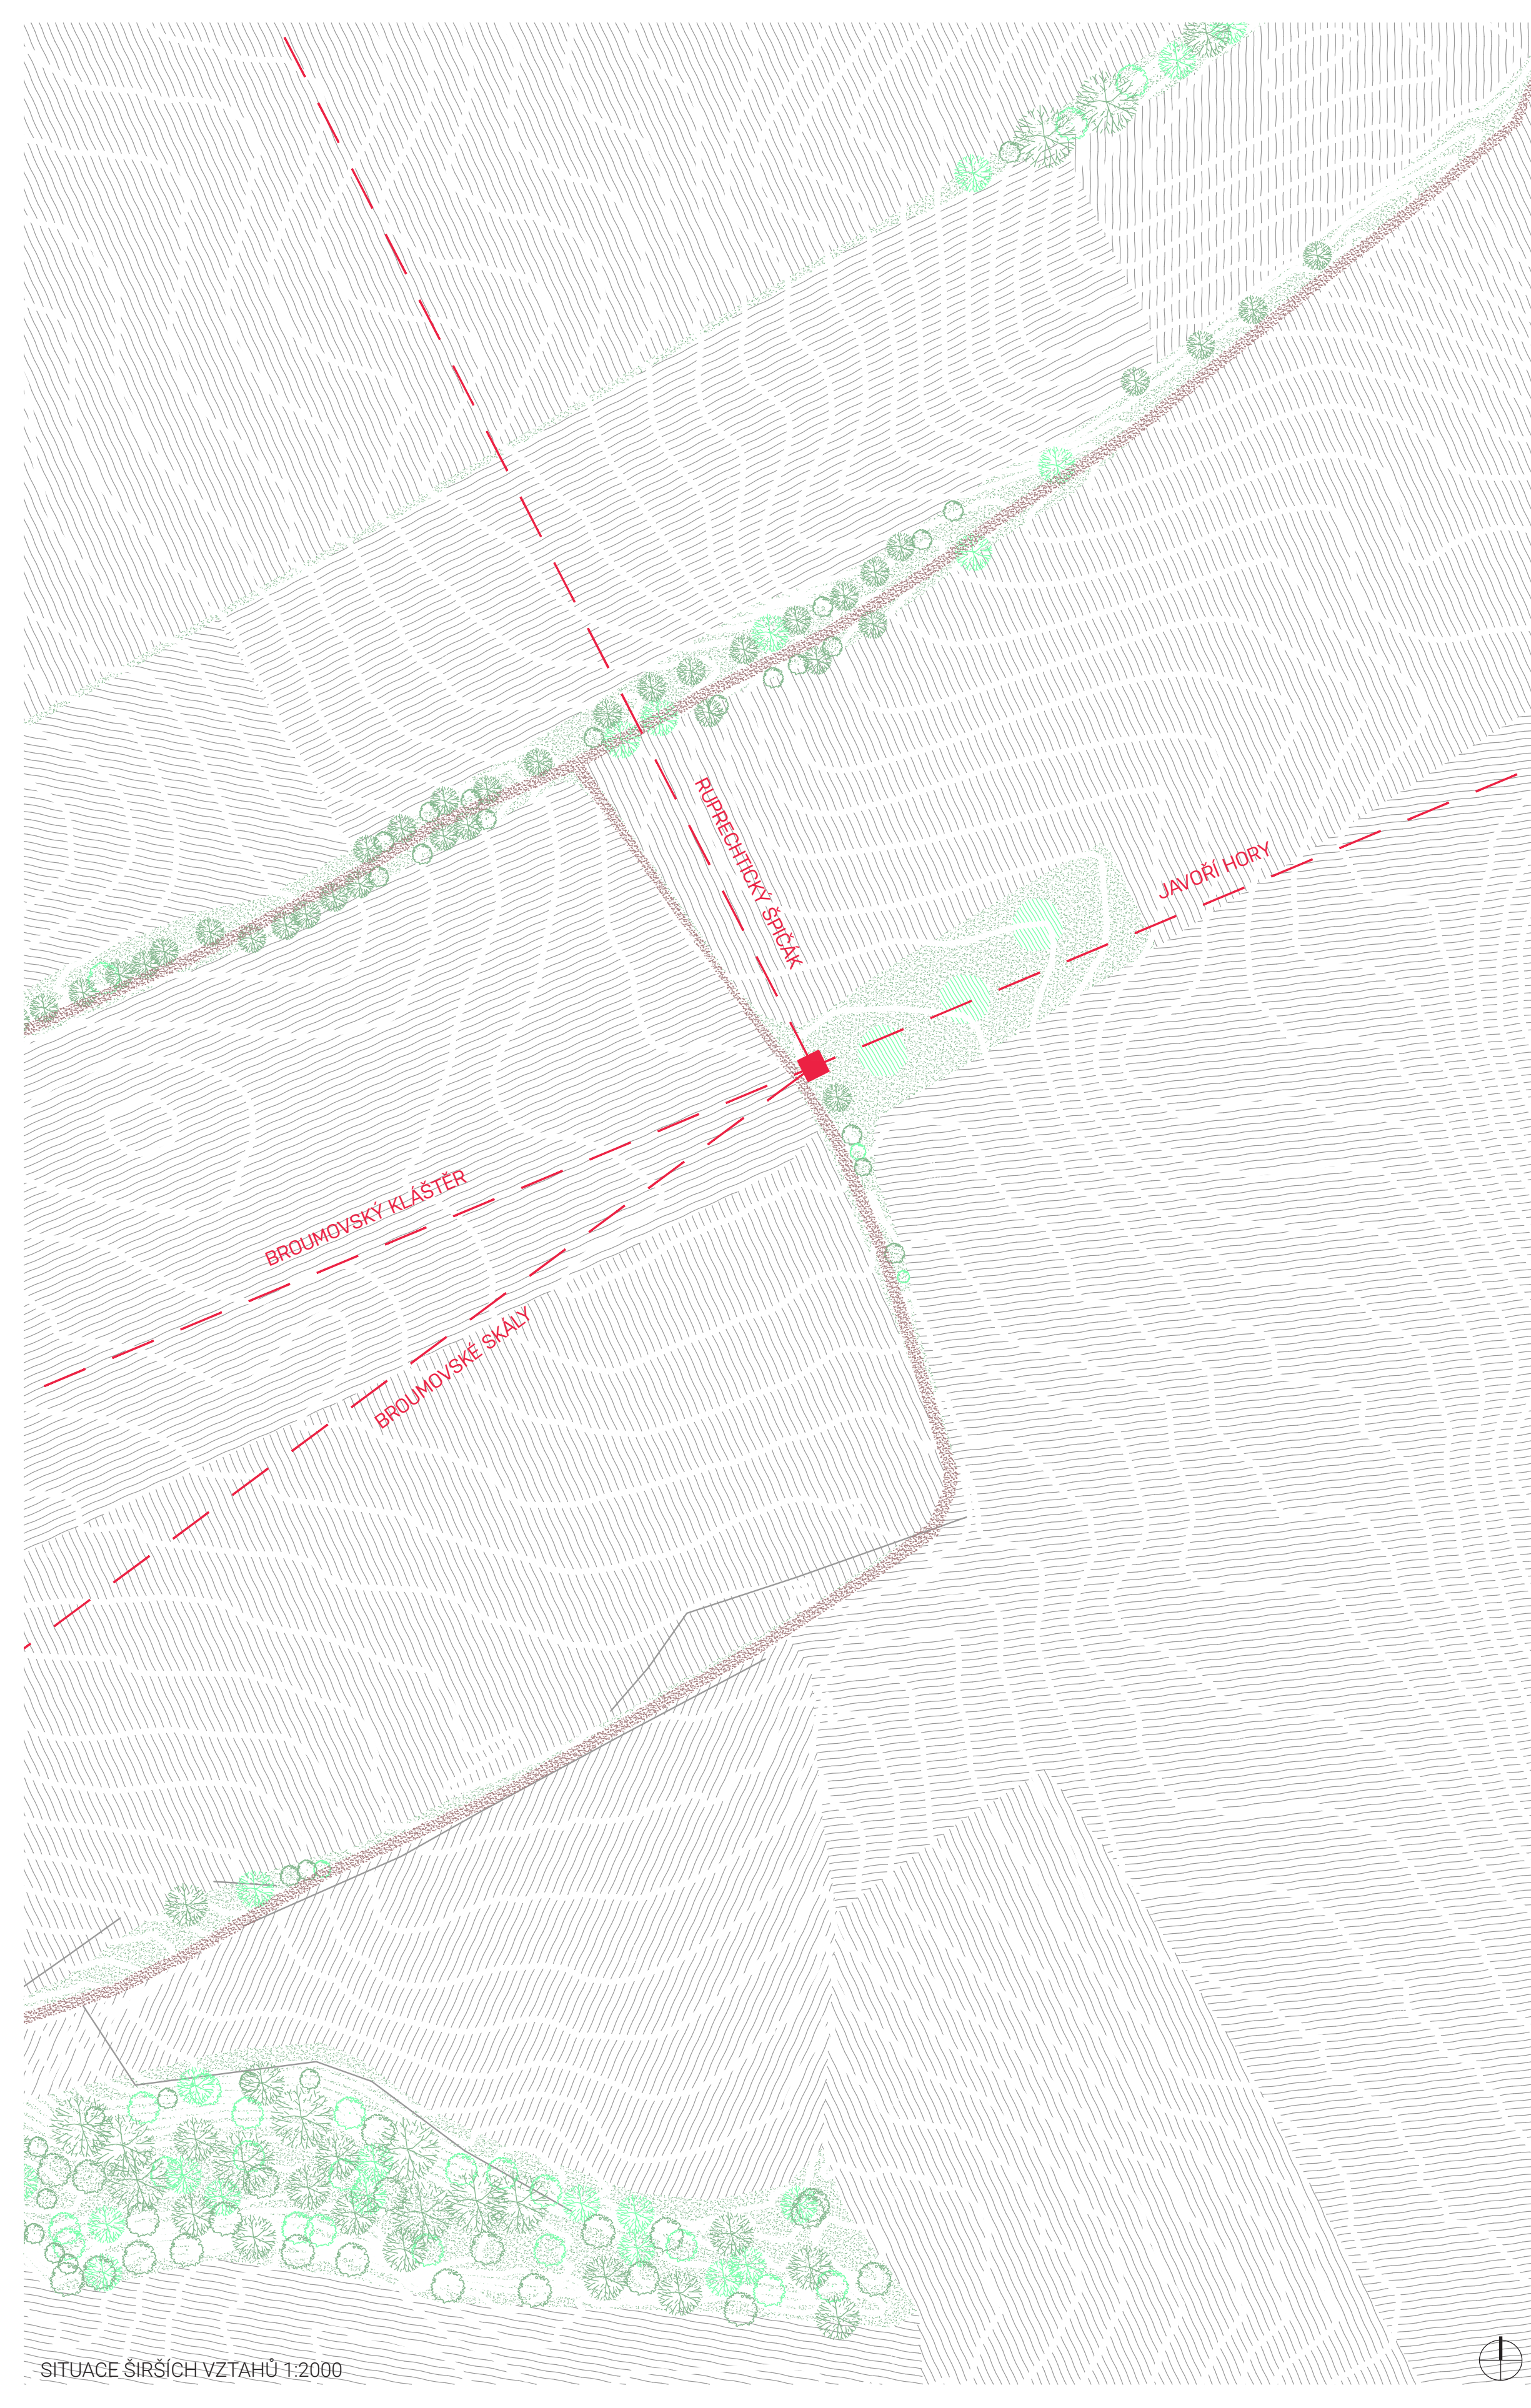


POLNÍ KAPLE
Šrám, Vinc, Nunvářová, Naňková, Dvorská, ATRN
Chomolík, Shapatova, Sucharda, Šafařová

Místo
Polní cesta. Nenápadná odbočka na Rožmitálské cestě. Krátká procházka na místo ze kterého je výhled na Broumov, Ruprechtický Špičák i Javoří hory.

Forma
Inspirací pro návrh byla boží muka jako "totem" v krajině, místo k zastavení. Inspirací z čistě náboženské drobné architektury vzniká místo pro zastavení, posezení, uvědomění sebe sama, spojení se zemí. Jednoduchý objekt, funguje jako posezení, kde se člověk může posadit do výklenku a je ze tří stran chráněn.

Materiál
Pro materiálové řešení bylo inspirací místo samotné. Kolem pole plné hlíny, s výraznou červenou barvou, proč jí nevyužít. Hlína jako lokální a běžný materiál, v kontrastní formě ke krajině. Dusaná hlína navíc zdůrazňuje spojení se zemí. Těžký, jasně usazený objekt, kde je člověk jeho součástí.

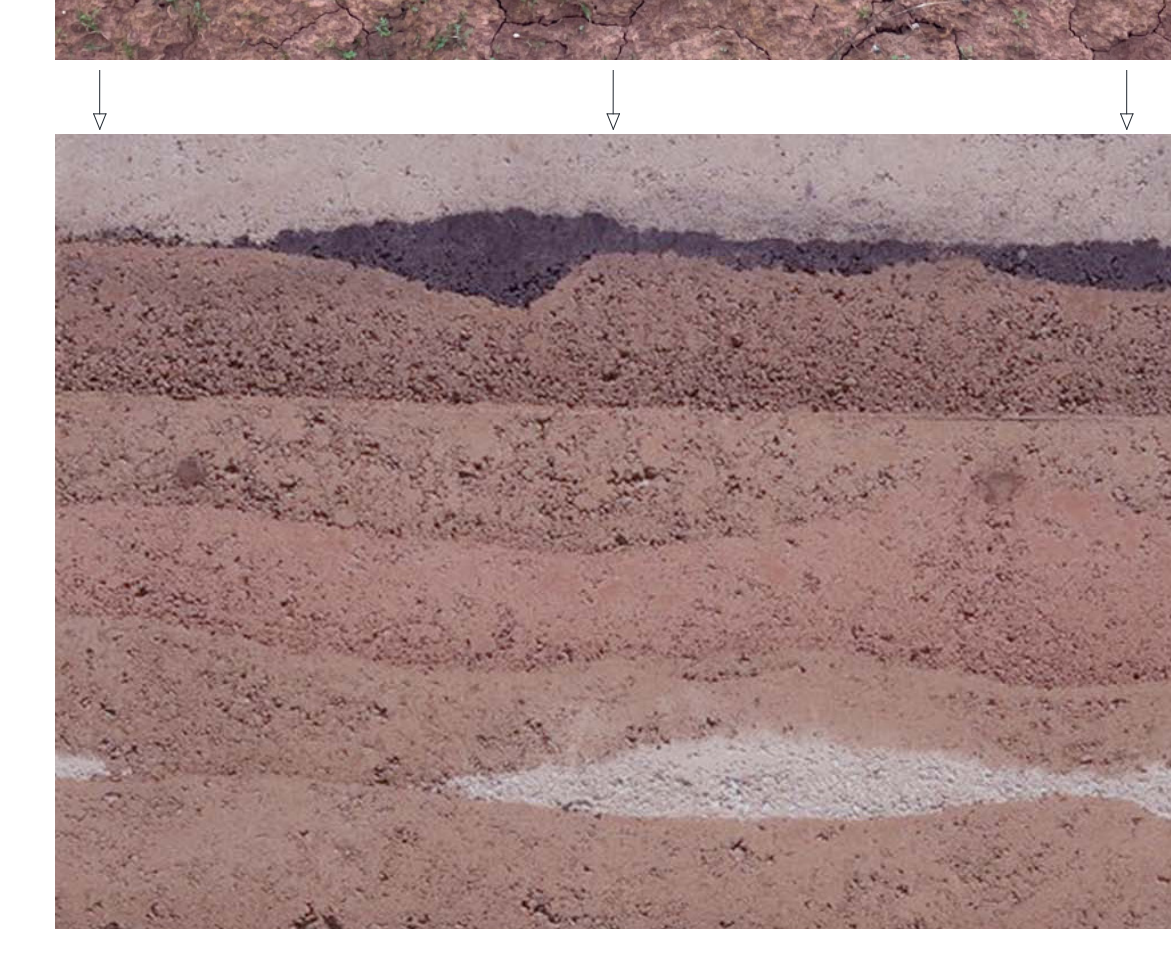

REALIZACE

obsah: 1,3912 m²
objem: 4,1736 m³

objemová hmotnost hlíny (suchá) - 1700 kg/m³
objemová hmotnost hlíny (mokrá) - 2250 kg/m³
aproximace objemové hmotnosti 2000 kg/m³
objem bednění = 4,1736 m³
zvětšeno o 1/3 (sedání při dusání) = 5,43 m³
hmotnost = 5,43*2000
hmotnost = 10 851 kg

