



KNIHOVNA A BYTOVÉ DOMY BŘEVNOV

ATELIÉR HRADEČNÝ-HRADEČNÁ
Bc. ALENA VOMLELOVÁ | ATS LS 2023/24



Na Břevnově, mezi ulicemi Patočkova a Bělohorská, vzniká nový urbanistický projekt zahrnující moderní knihovnu a dva bytové domy. Tyto domy doplňují stávající blok a knihovna tvoří nároží parcely, čímž slouží jako impozantní vstupní brána do této oblasti.


Knihovna je navržena s ohledem na širokou škálu funkcí a potřeb místních obyvatel. Nabízí prostorný sál pro kulturní a komunitní akce, čítárny, oddělení pro dospělé i děti, komfortní zázemí a studovny. Přizemí knihovny je obohaceno o útulnou kavárnu, která poskytuje návštěvníkům příjemné místo k odpočinku a setkávání. Knihovna také funguje jako pobytové centrum, kde mohou lidé trávit volný čas, studovat či pracovat v inspirativním prostředí.

Důležitým prvkem tohoto projektu je propojení z Bělohorské ulice do přilehlého parku pomocí

podchodu vedoucího z knihovny. Tento podchod zajišťuje bezpečný a pohodlný přístup do zelené plochy, čímž podporuje pěší dopravu a přispívá k celkovému odklonu od silniční dopravy v této oblasti.

Bytové domy jsou navrženy jako pavlačové, s jednoduchými a funkčními byty, které nabízejí pohodlné bydlení pro různé typy obyvatel. Pod domy se nacházejí garáže přístupné z ulice Patočkova, což obyvatelům poskytuje pohodlné parkování a zároveň udržuje čistý a uklizený vzhled ulice.

Celý projekt je pečlivě koncipován tak, aby harmonicky doplňoval stávající urbanistickou strukturu, podporoval komunitní život a přispíval k vytvoření kvalitního životního prostředí. Spojení moderní architektury s přírodními prvky parku vytváří atraktivní a funkční prostor, kde se obyvatelé mohou cítit jako doma.

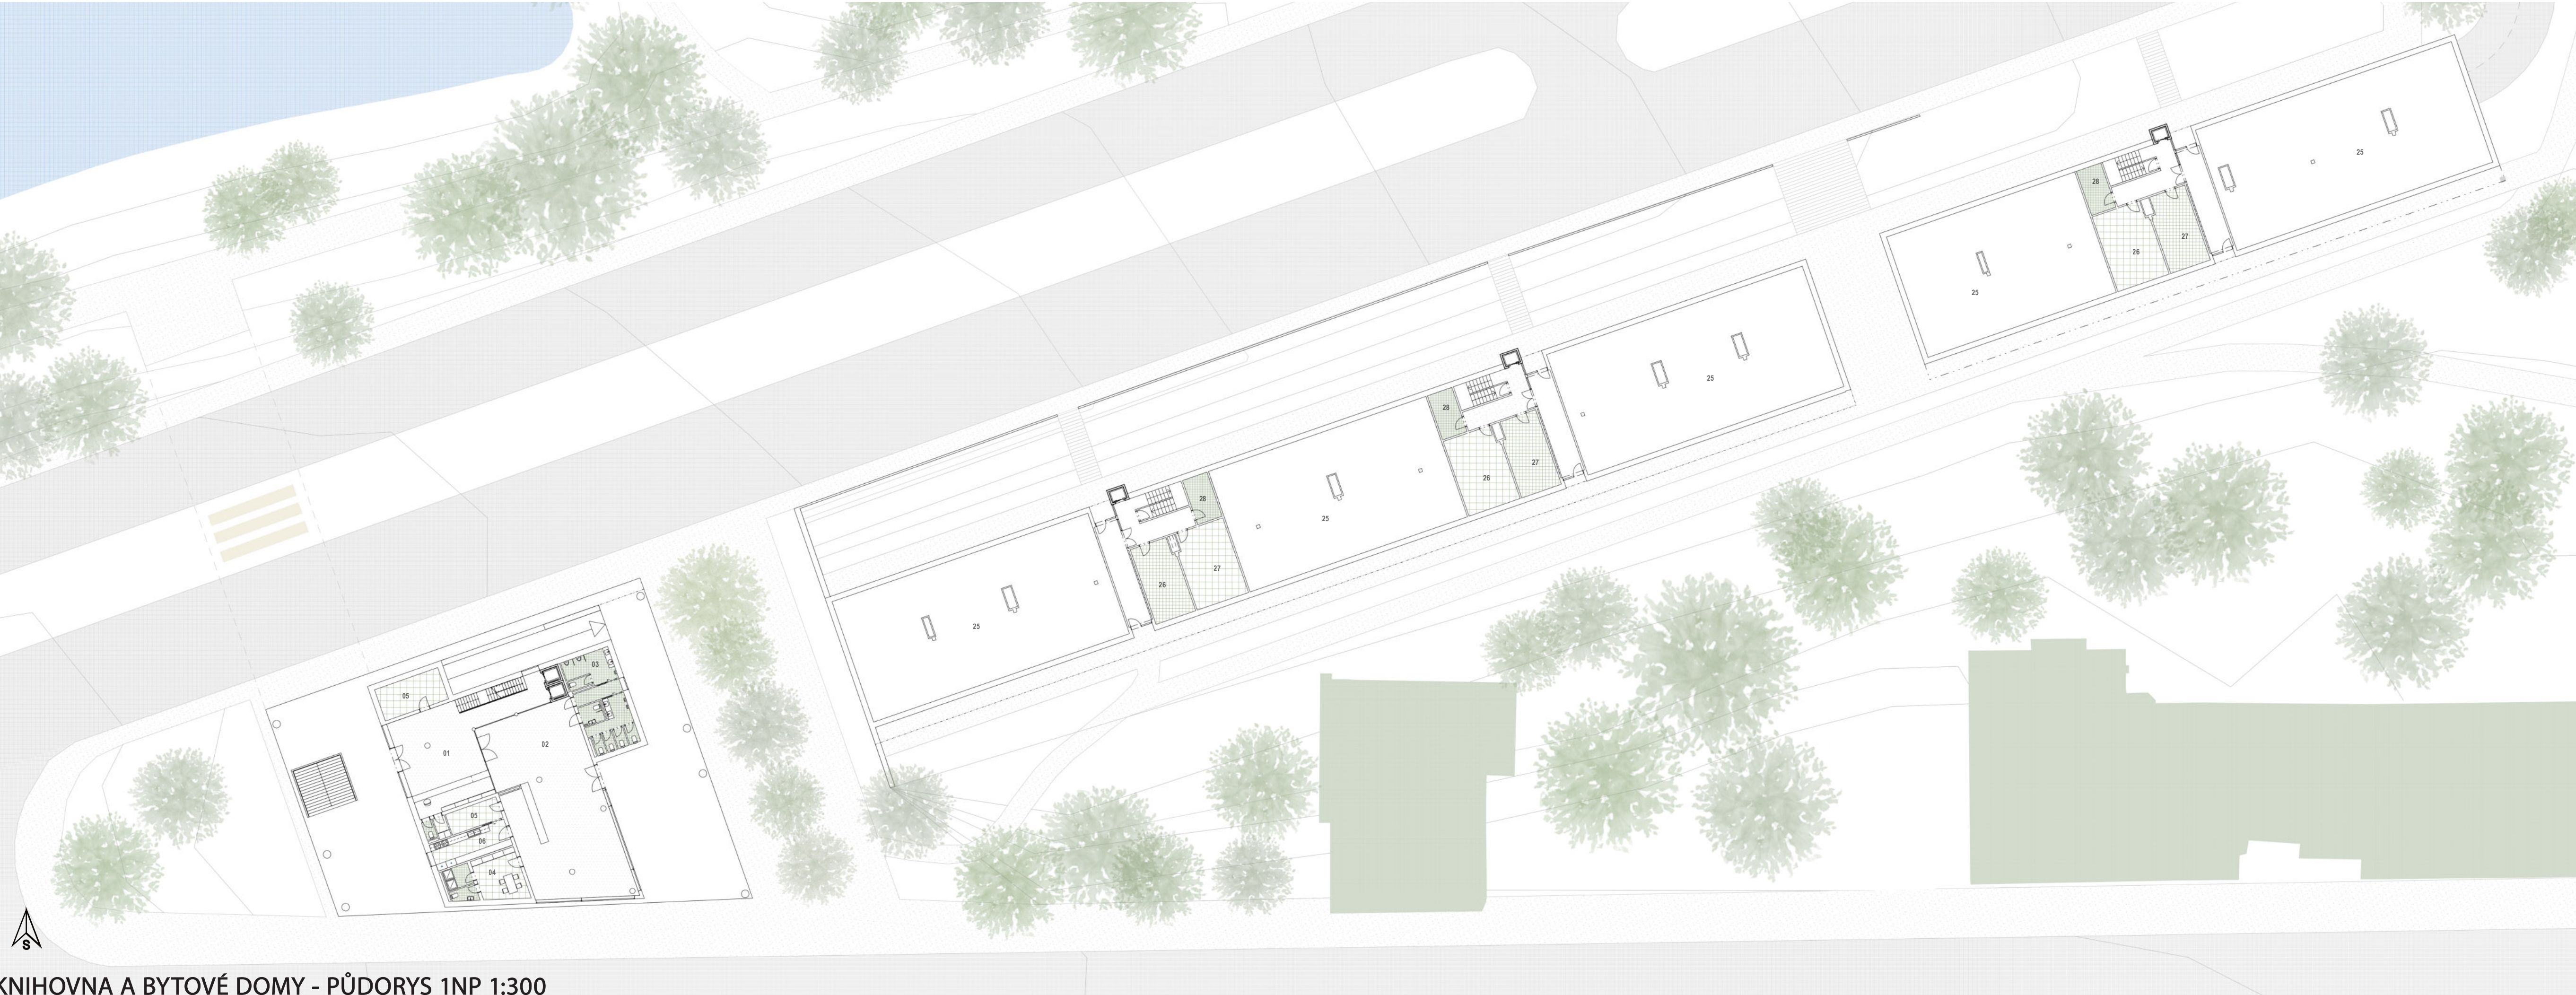

KNIHOVNA A BYTOVÉ DOMY - PŮDORYS 1NP 1:300

KNIHOVNA:

01_VSTUPNÍ HALA
02_KAVÁRNA
03_WC VEŘEJNOST
04_ZÁZEMÍ ZAMĚST.

05_SKLAD
06_KUCHYNĚ
07_SCHOD. HALA
08_STUDOVNA

09_KNIHOVNA DOSP. OD.
10_TERASA
11_KNIHOVNA DĚTS. OD.
12_PŘÍPRAVNÁ SVAZKŮ

13_KANCELÁŘ
14_SERVEROVNA
15_KUCHYŇKA
16_FOYER

17_SÁL
18_SKLAD NÁBYTKU
19_CÍTARNA
20_KANCELÁŘ REDIT.

21_SATNA
22_POKLONA
23 TECH. KABINA
24_PROMITACÍ SÁL

BYTOVÉ DOMY:

25_KOMERČNÍ PR.
26_KOČKÁRNA
27 TECH. MÍSTNOST
28_ODPAD

29_PAVLAČ
30_KOUPELNA
31_OBYTNÁ KUCH.
32_LOŽNICE

33_PŘEDSÍŘ
34_DĚTS. POKOJ
35_BALKON
36_WC

KNIHOVNA - PŮDORYS 2NP 1:300

KNIHOVNA - PŮDORYS 3NP 1:300

KNIHOVNA - PŮDORYS 4NP 1:300

KNIHOVNA - PŮDORYS 5NP 1:300

KNIHOVNA - PŮDORYS 1PP 1:300

BYTOVÉ DOMY - TYPY BYTŮ 1:200

BYTOVÉ DOMY - PŮDORYS TYPICKÉHO PODLAŽÍ 1:350

PRŮCHOD MEZI KNIHOVNOU A BYTOVÝMI DOMY

INTERIÉR DĚTSKÉHO ODDĚLENÍ KNIHOVNY

VSTUP DO KNIHOVNY

KNIHOVNA - AXONOMETRIE

ŘEZ PRÍČNÝ 1:350

ŘEZ PODÉLNÝ 1:350

POHLED SEVERNÍ 1:300