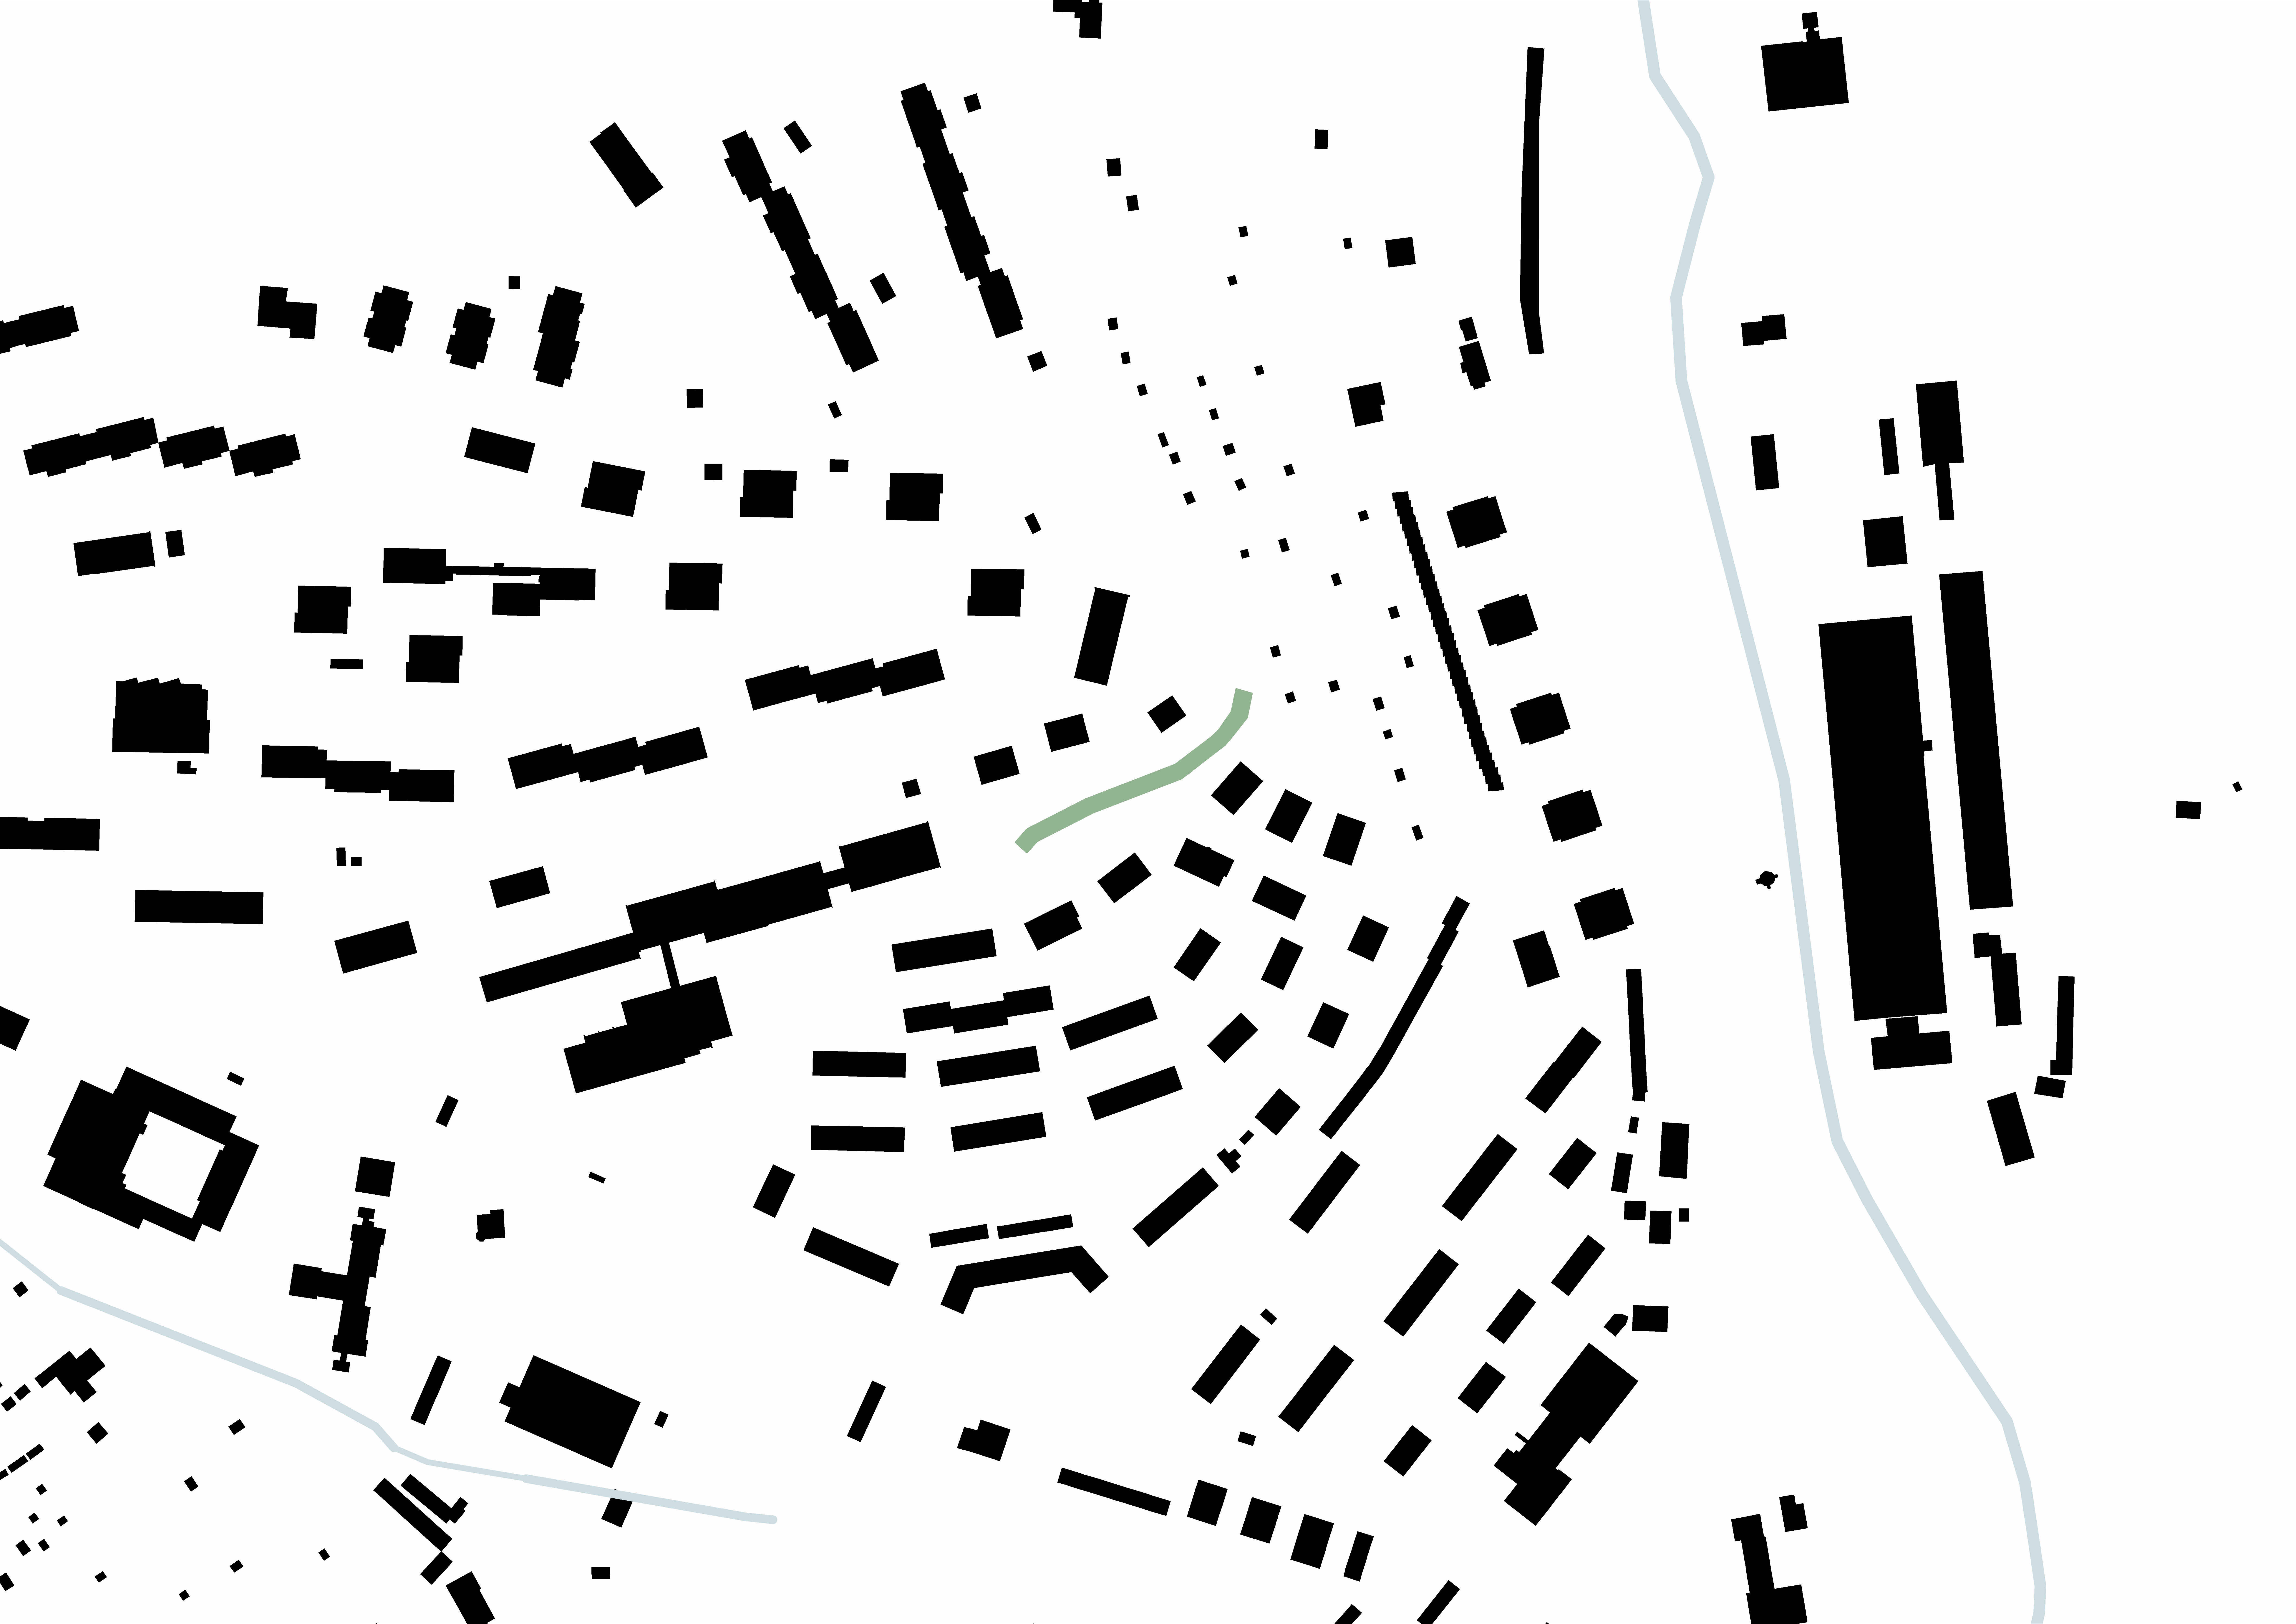

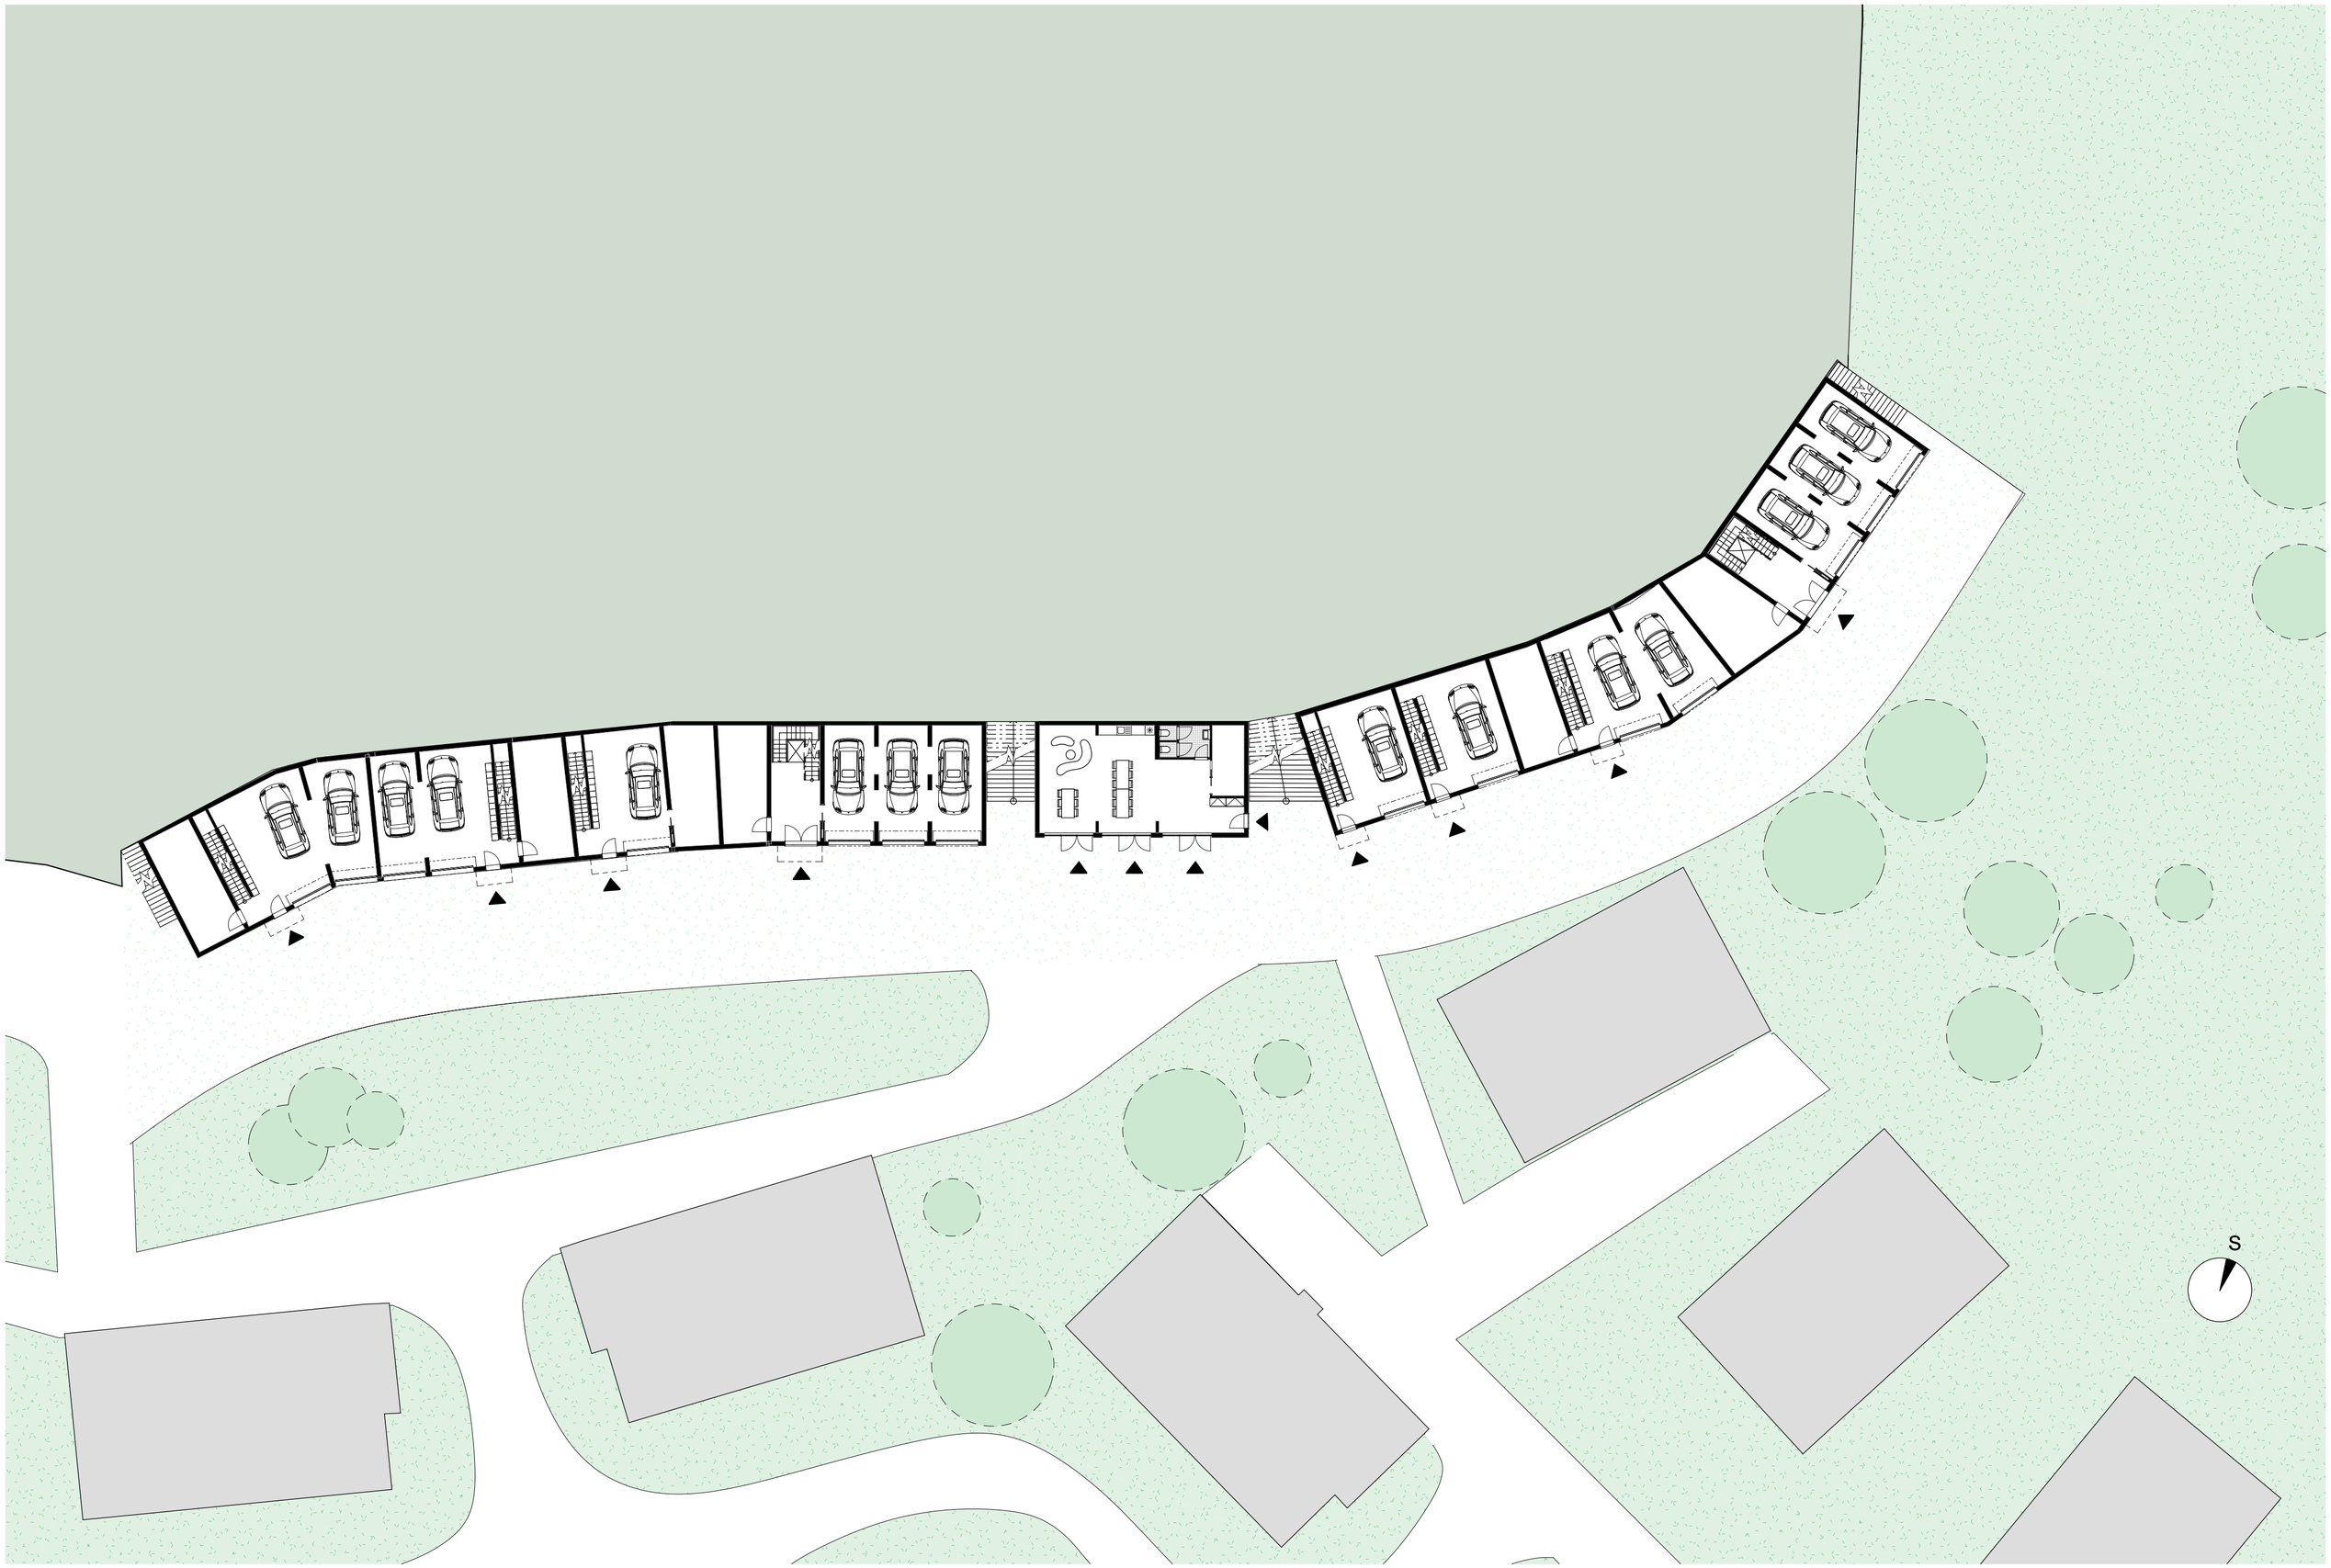

1NP

M 1:250

2NP

M 1:250

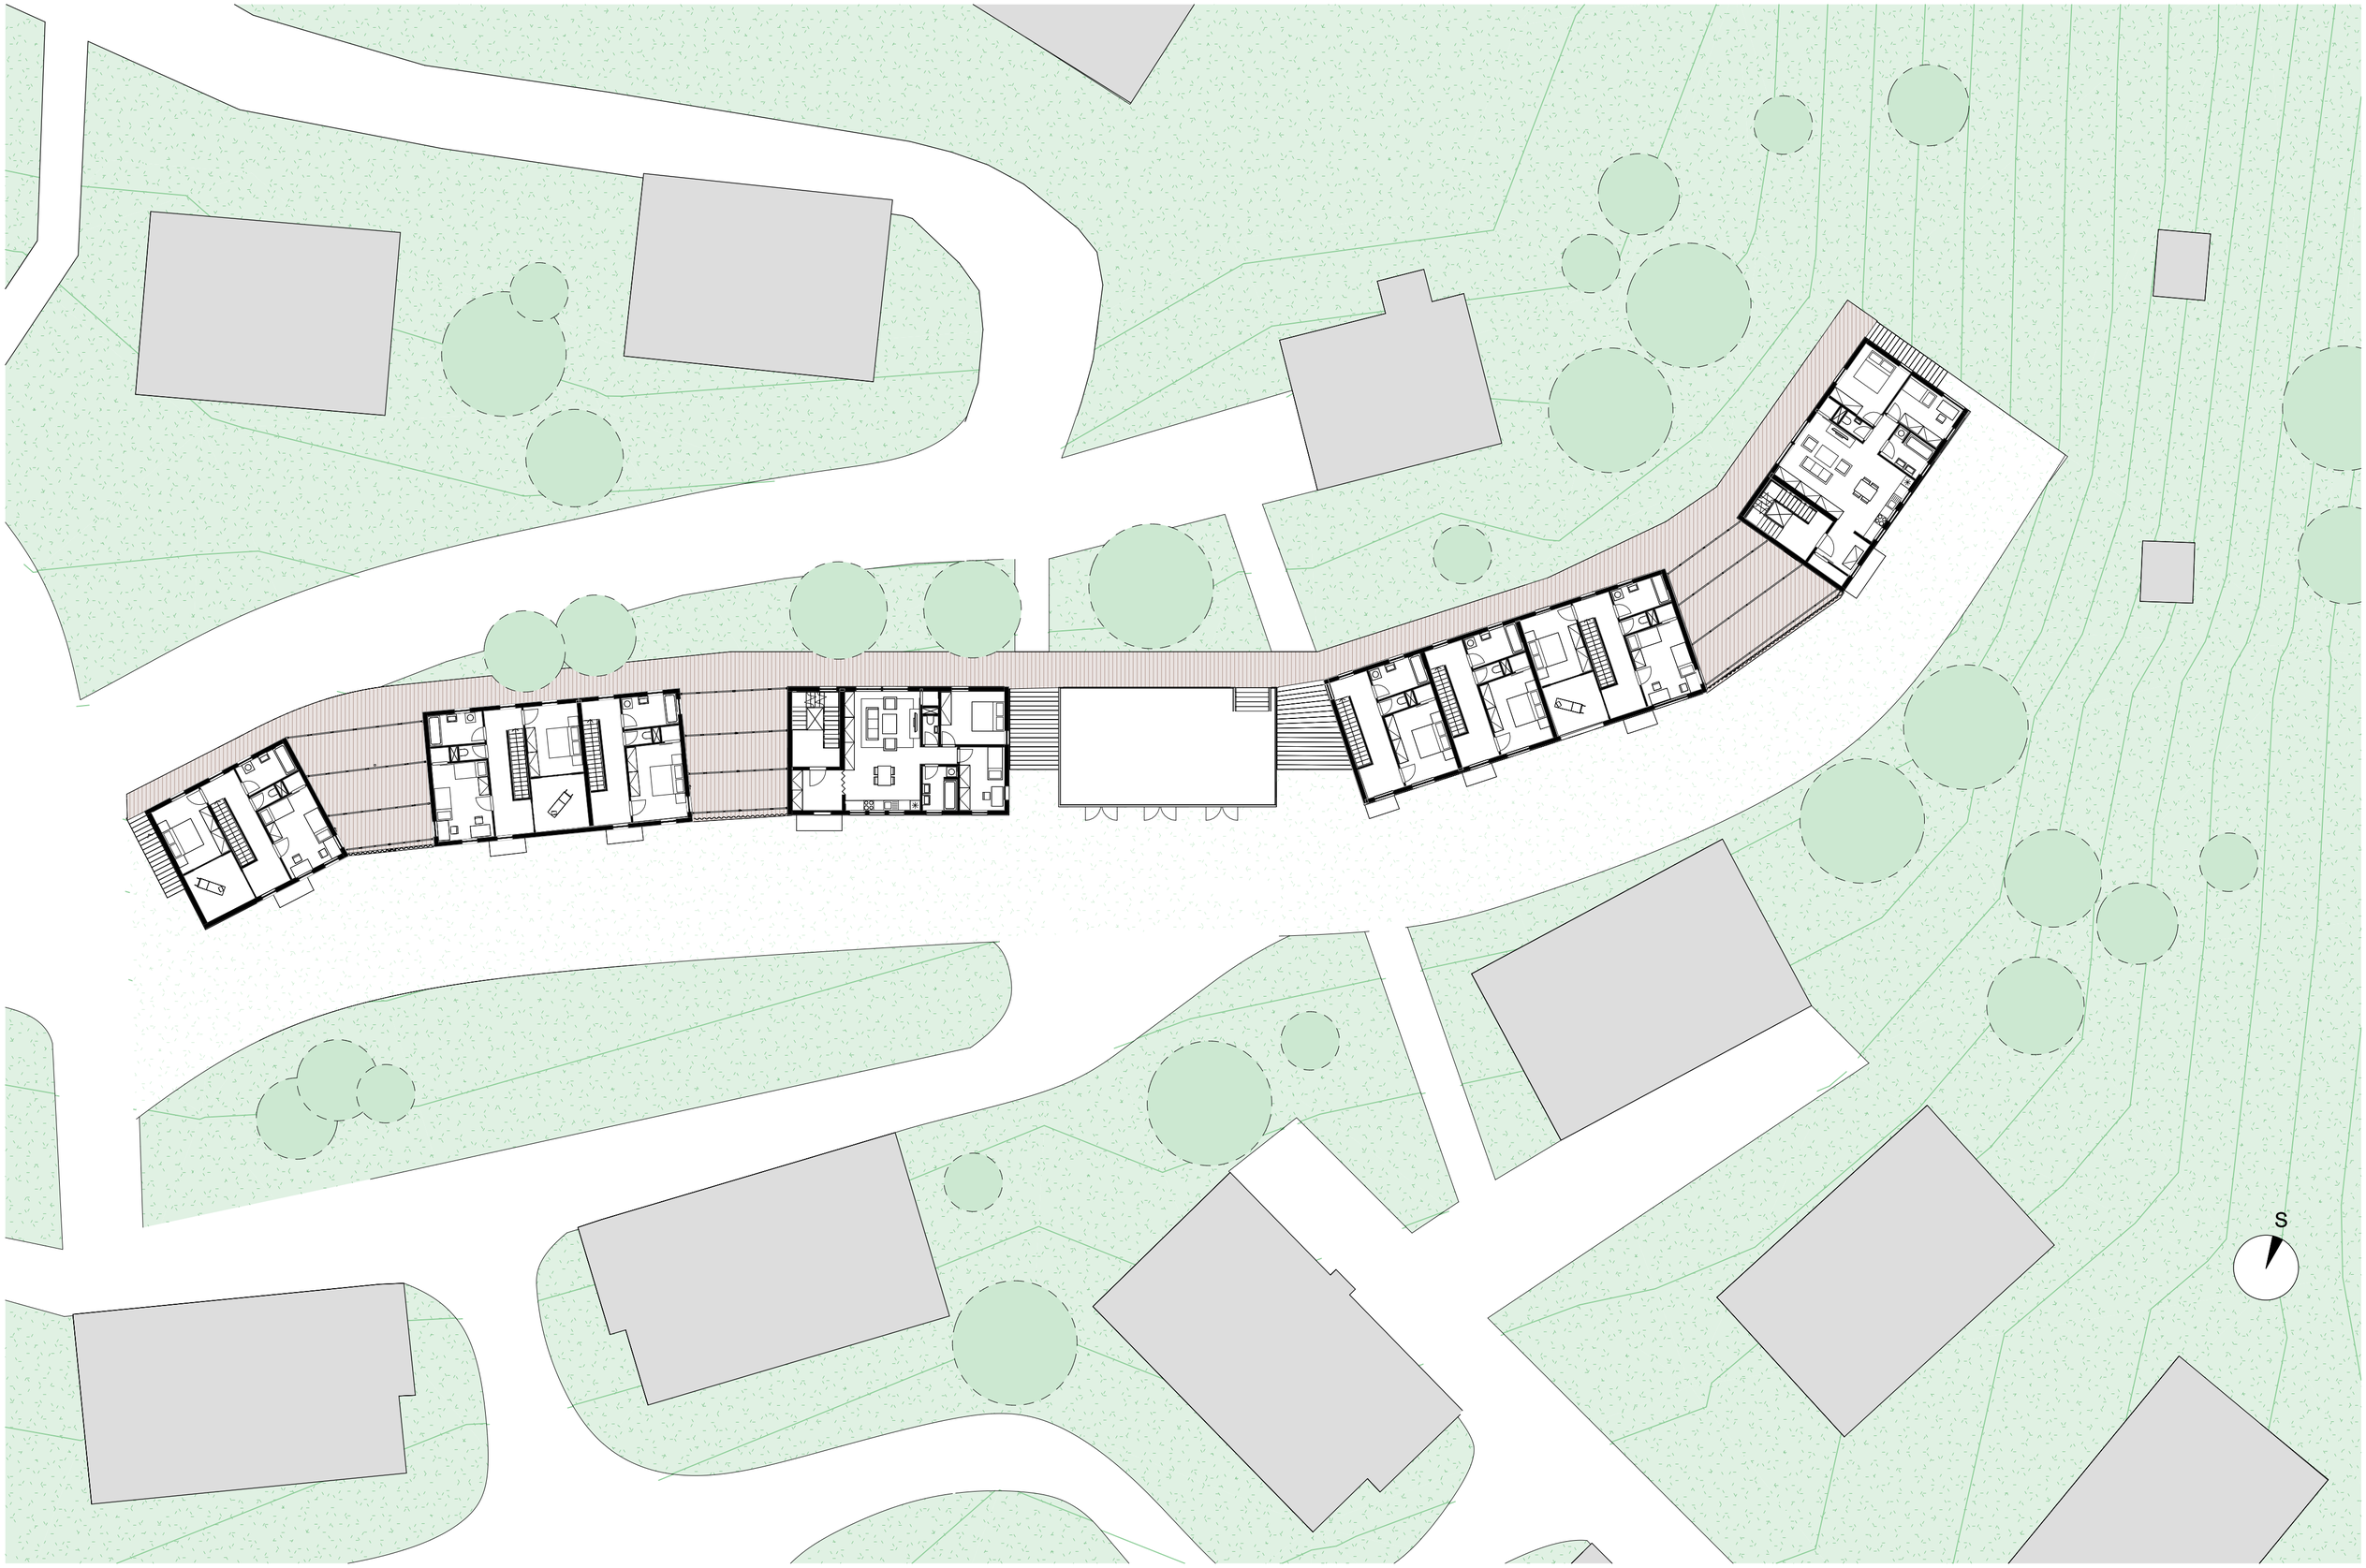

3NP

M 1:250

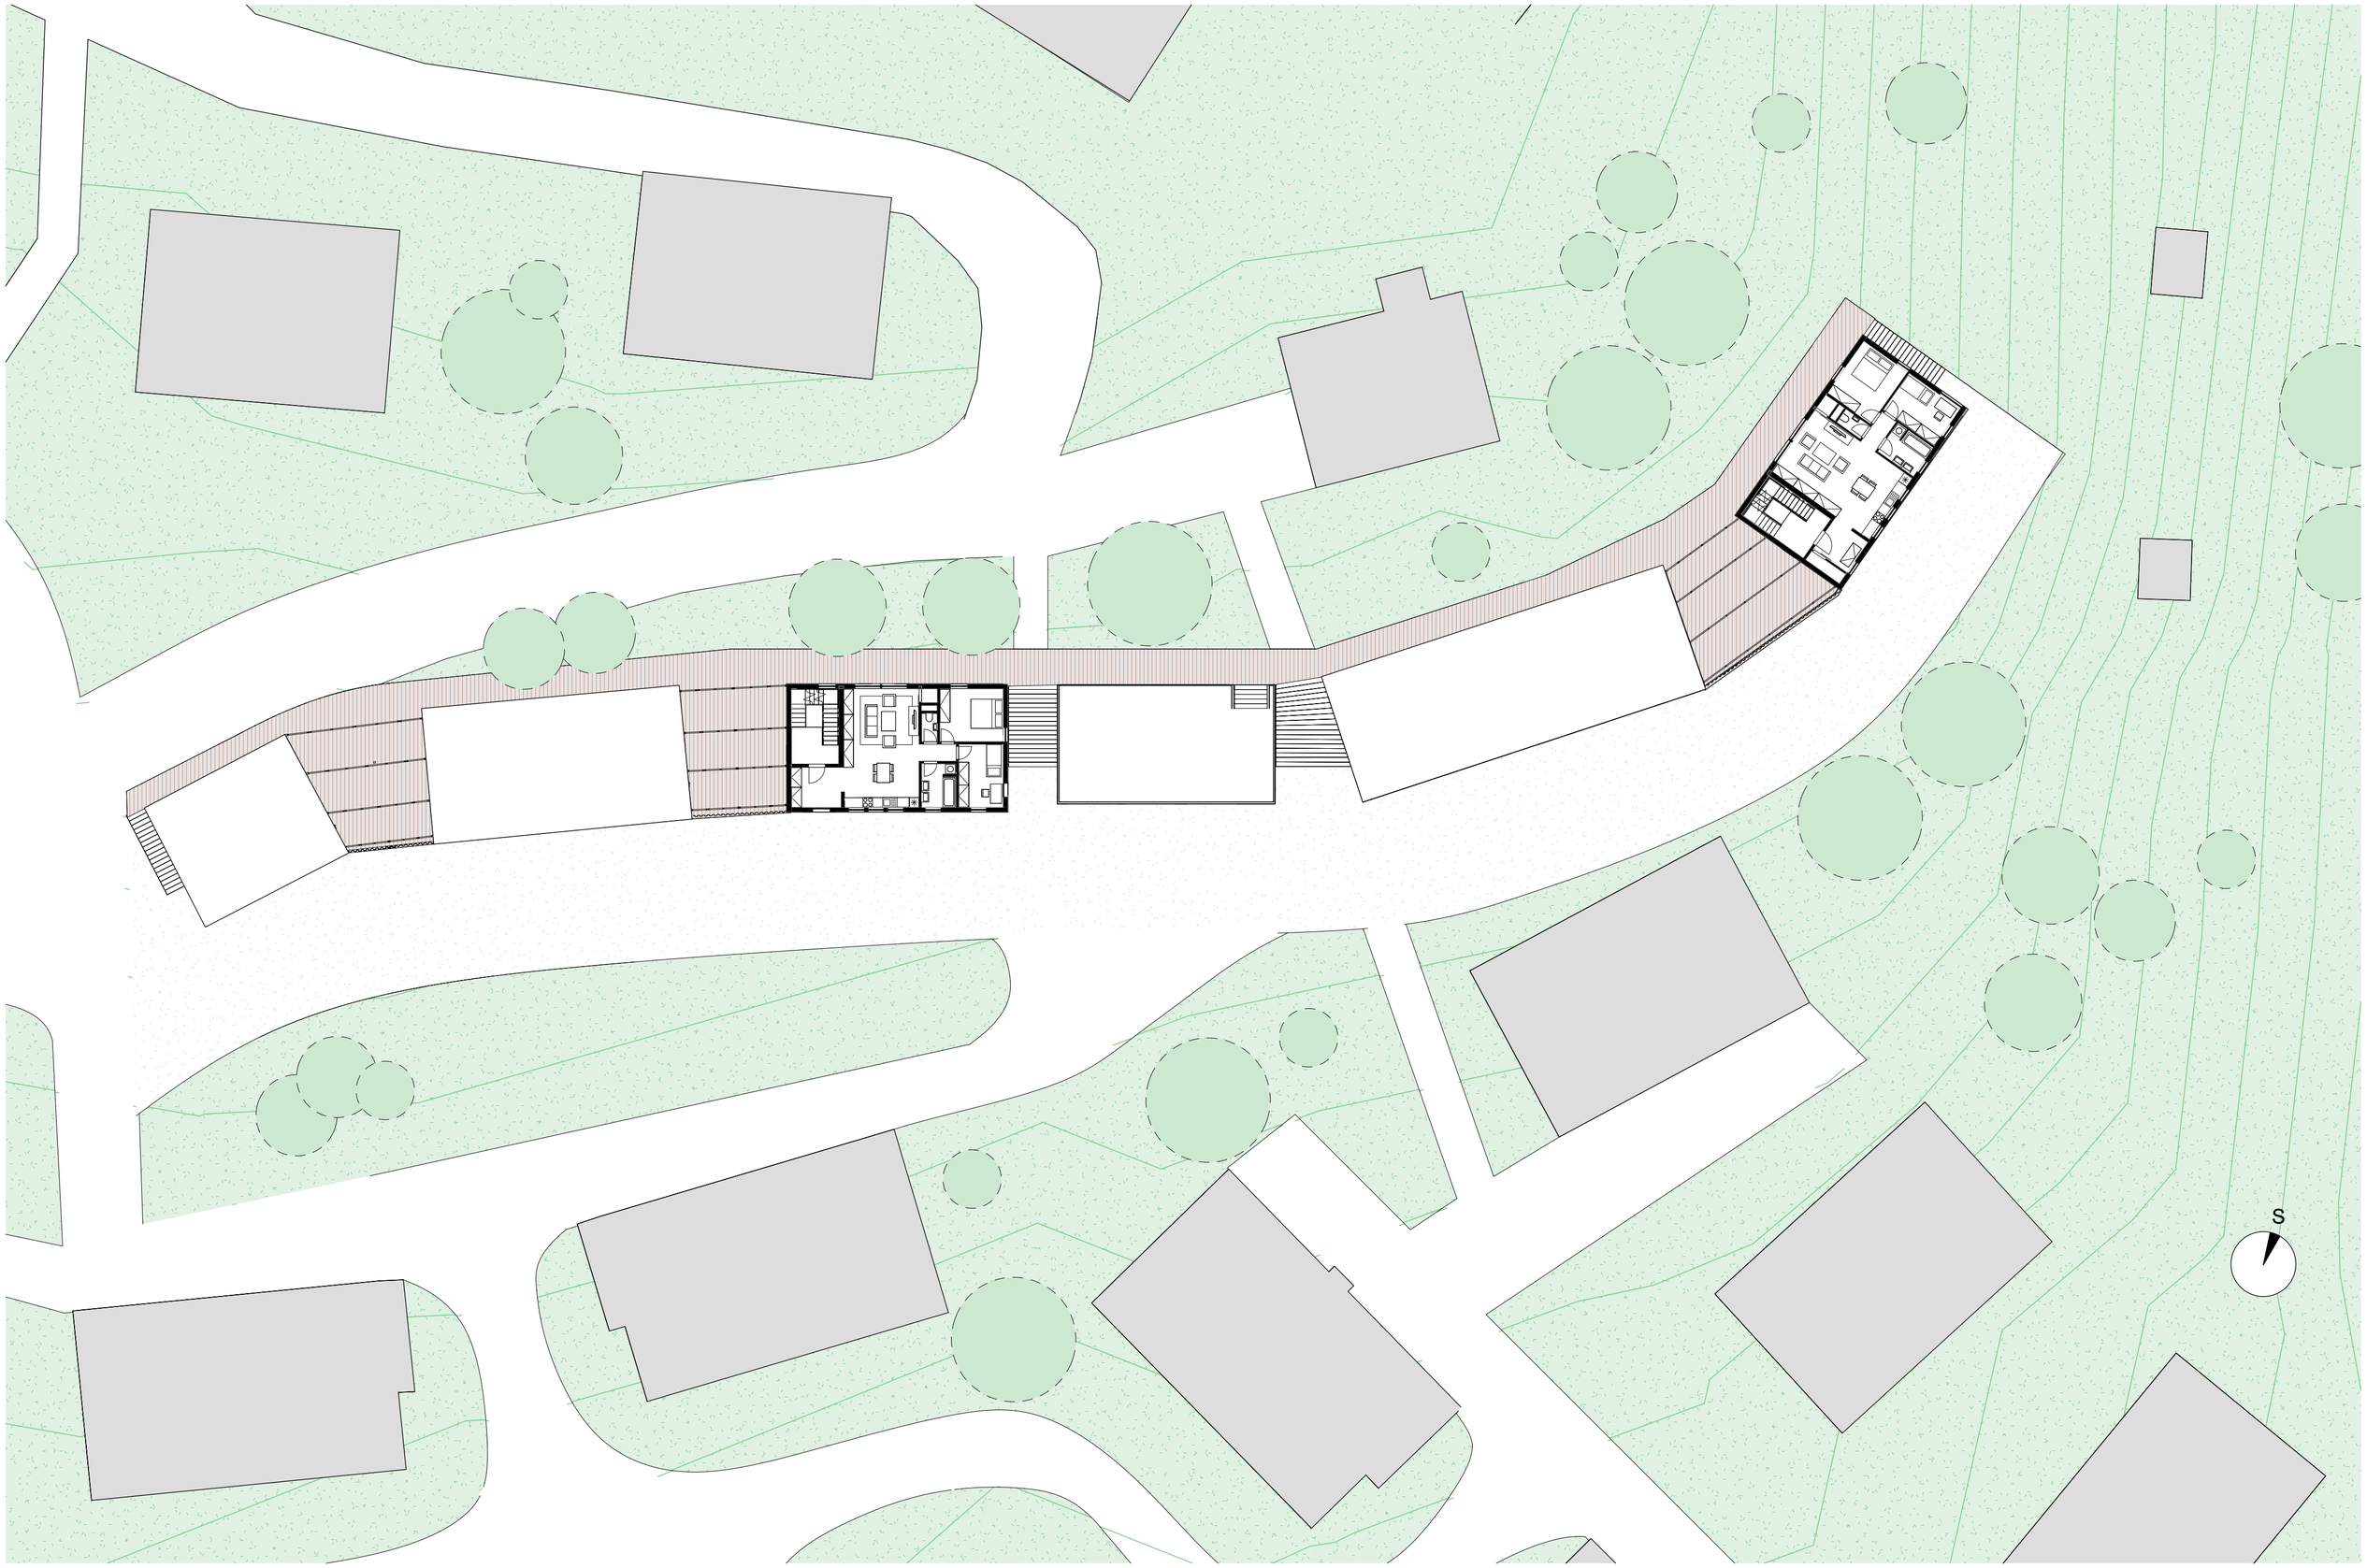

4NP

M 1:250