KNIHOVNA V HORÁCH

NIKOL KOZELSKÁ | ATO | 2024/2025
FAKULTA ARCHITEKTURY ČVUT | ATELIÉR CIKÁN
VEDOUCÍ ATELIÉRU: DOC. ING. ARCH. MIROSLAV CIKÁN
ODBORNÝ ASISTENT: ING. ARCH. VOJTĚCH ERTL

1 : 4000

SOUČASNÝ STAV

NÁVRH

NAŠIM CÍLEM BYLO VRÁTIT KULTURU DO DEŠTNÉHO V ORLICKÝCH HORÁCH, VYTVOŘIT NOVÉ NETURISTICKÉ CÍLE A PROPOJIT JE PŘÍVĚTIVÝM VEŘEJNÝM PROSTOREM. OBEC V SOUČASNOSTI ZOUFALE POSTRÁDÁ MÍSTO PRO KULTURNÍ ŽIVOT. OBYVATELŮM CHYBÍ MÍSTO, KDE BY SE MOHLI SETKÁVAT A UTUŽOVAT SOUSEDSKÉ VZTAHY, NÁVES ZANIKLA POD TÍHOU DOPRAVY A SPOLEČENSKÉ AKCE SE ODEHRÁVAJÍ V IMPROVIZOVANÝCH PROSTORÁCH.

NOVOU KULTURNÍ ZÓNU SITUUJEME DO BLÍZKOSTI SEVERNÍ BRÁNY VESNICE. NECHÁVÁME ZDE VZNIKNOUT KINOBAR, KTERÝ ZAUJÍMÁ MÍSTO V BUDOVĚ BÝVALÉ HASIČÁRNY, A KNIHOVNU, KTEROU UMISŤUJEME TĚSNĚ VEDLE NĚJ, MÍSTO DNEŠNÍ PŮJČOVNY LYŽÍ. PROSTRANSTVÍ MEZI HLAVNÍ CESTOU A DNEŠNÍ HASIČÁRNOU ZAHUŠŤUJEME ZÁSTAVBOU NOVÝCH BYTOVÝCH DOMŮ S OBCHODY A ZŘIZUJEME NĚKOLIK NÁMĚSTÍ.

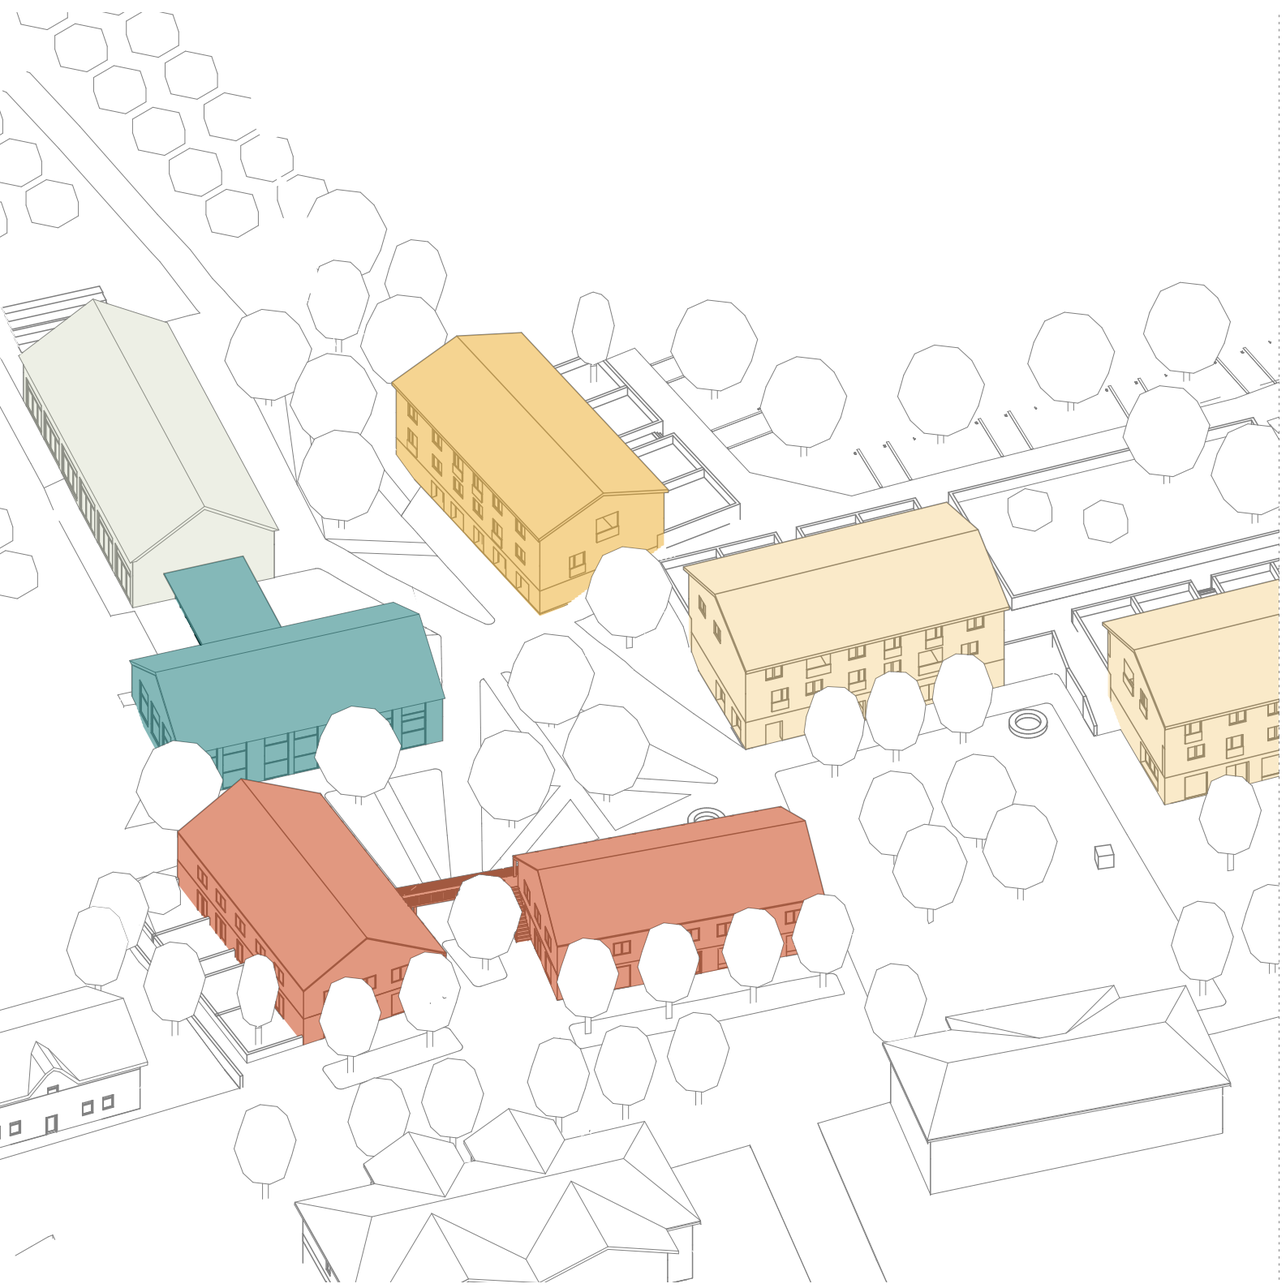

BOŘÍME PŮJČOVNU U HLAVNÍ CESTY A HASIČÁRNU ZKRACUJEME O JEDNOPODLAŽNÍ GARÁŽE. ZŮSTÁVÁ SYMETRICKÁ HMOTA HASIČÁRNY, DO KTERÉ UMISŤUJEME KINO A BAR. DVĚMA BYTOVÝM DOMŮM STOJÍCÍCH U HLAVNÍ CESTY ODKRÝVÁME SUTERÉN, ZANIKÁ ZELENÝ VAL U CESTY. DO VZNIKLÉHO PROSTRANSTVÍ VKLÁDÁME KNIHOVNU A ZAPLŇUJEME JEJ NOVÝMI BYTOVÝMI DOMY S KOMERČNÍM PARTEREM.

OBJEKT NAPROTI HASIČÁRNĚ TYPOVĚ ODPOVÍDÁ UPRAVOVANÝM BYTOVÝM DOMŮM – NAD PODLAŽÍM S OBCHODY JSOU DALŠÍ DVĚ PATRA BYTŮ, KTERÉ Z DRUHÉ STRANY NAVAZUJÍ NA ZAHRADU. DRUHÝ TYP BYTOVÉHO DOMU PŘEDSTAVUJÍ DVOUPODLAŽNÍ PAVLAČOVÉ DOMY U HLAVNÍ CESTY, KTERÉ MAJÍ TAKÉ KOMERČNÍ PARTER.

- STÁVAJÍCÍ BYTOVÝ DŮM S NOVĚ ODKRYTÝM SUTERÉNEM
  KOMERČNÍ PARTER + 2 PATRA BYTY
- NOVÝ BYTOVÝ DŮM S ODKRYTÝM SUTERÉNEM
  KOMERČNÍ PARTER + 2 PATRA BYTY
- NOVÝ DŮM S PAVLAČÍ
  KOMERČNÍ PARTER + 1 PATRO BYTY
- STÁVAJÍCÍ HASIČÁRNA PŘESTAVĚNÁ NA KINOBAR
- NOVÁ KNIHOVNA A ČAJOVÝ PAVILON

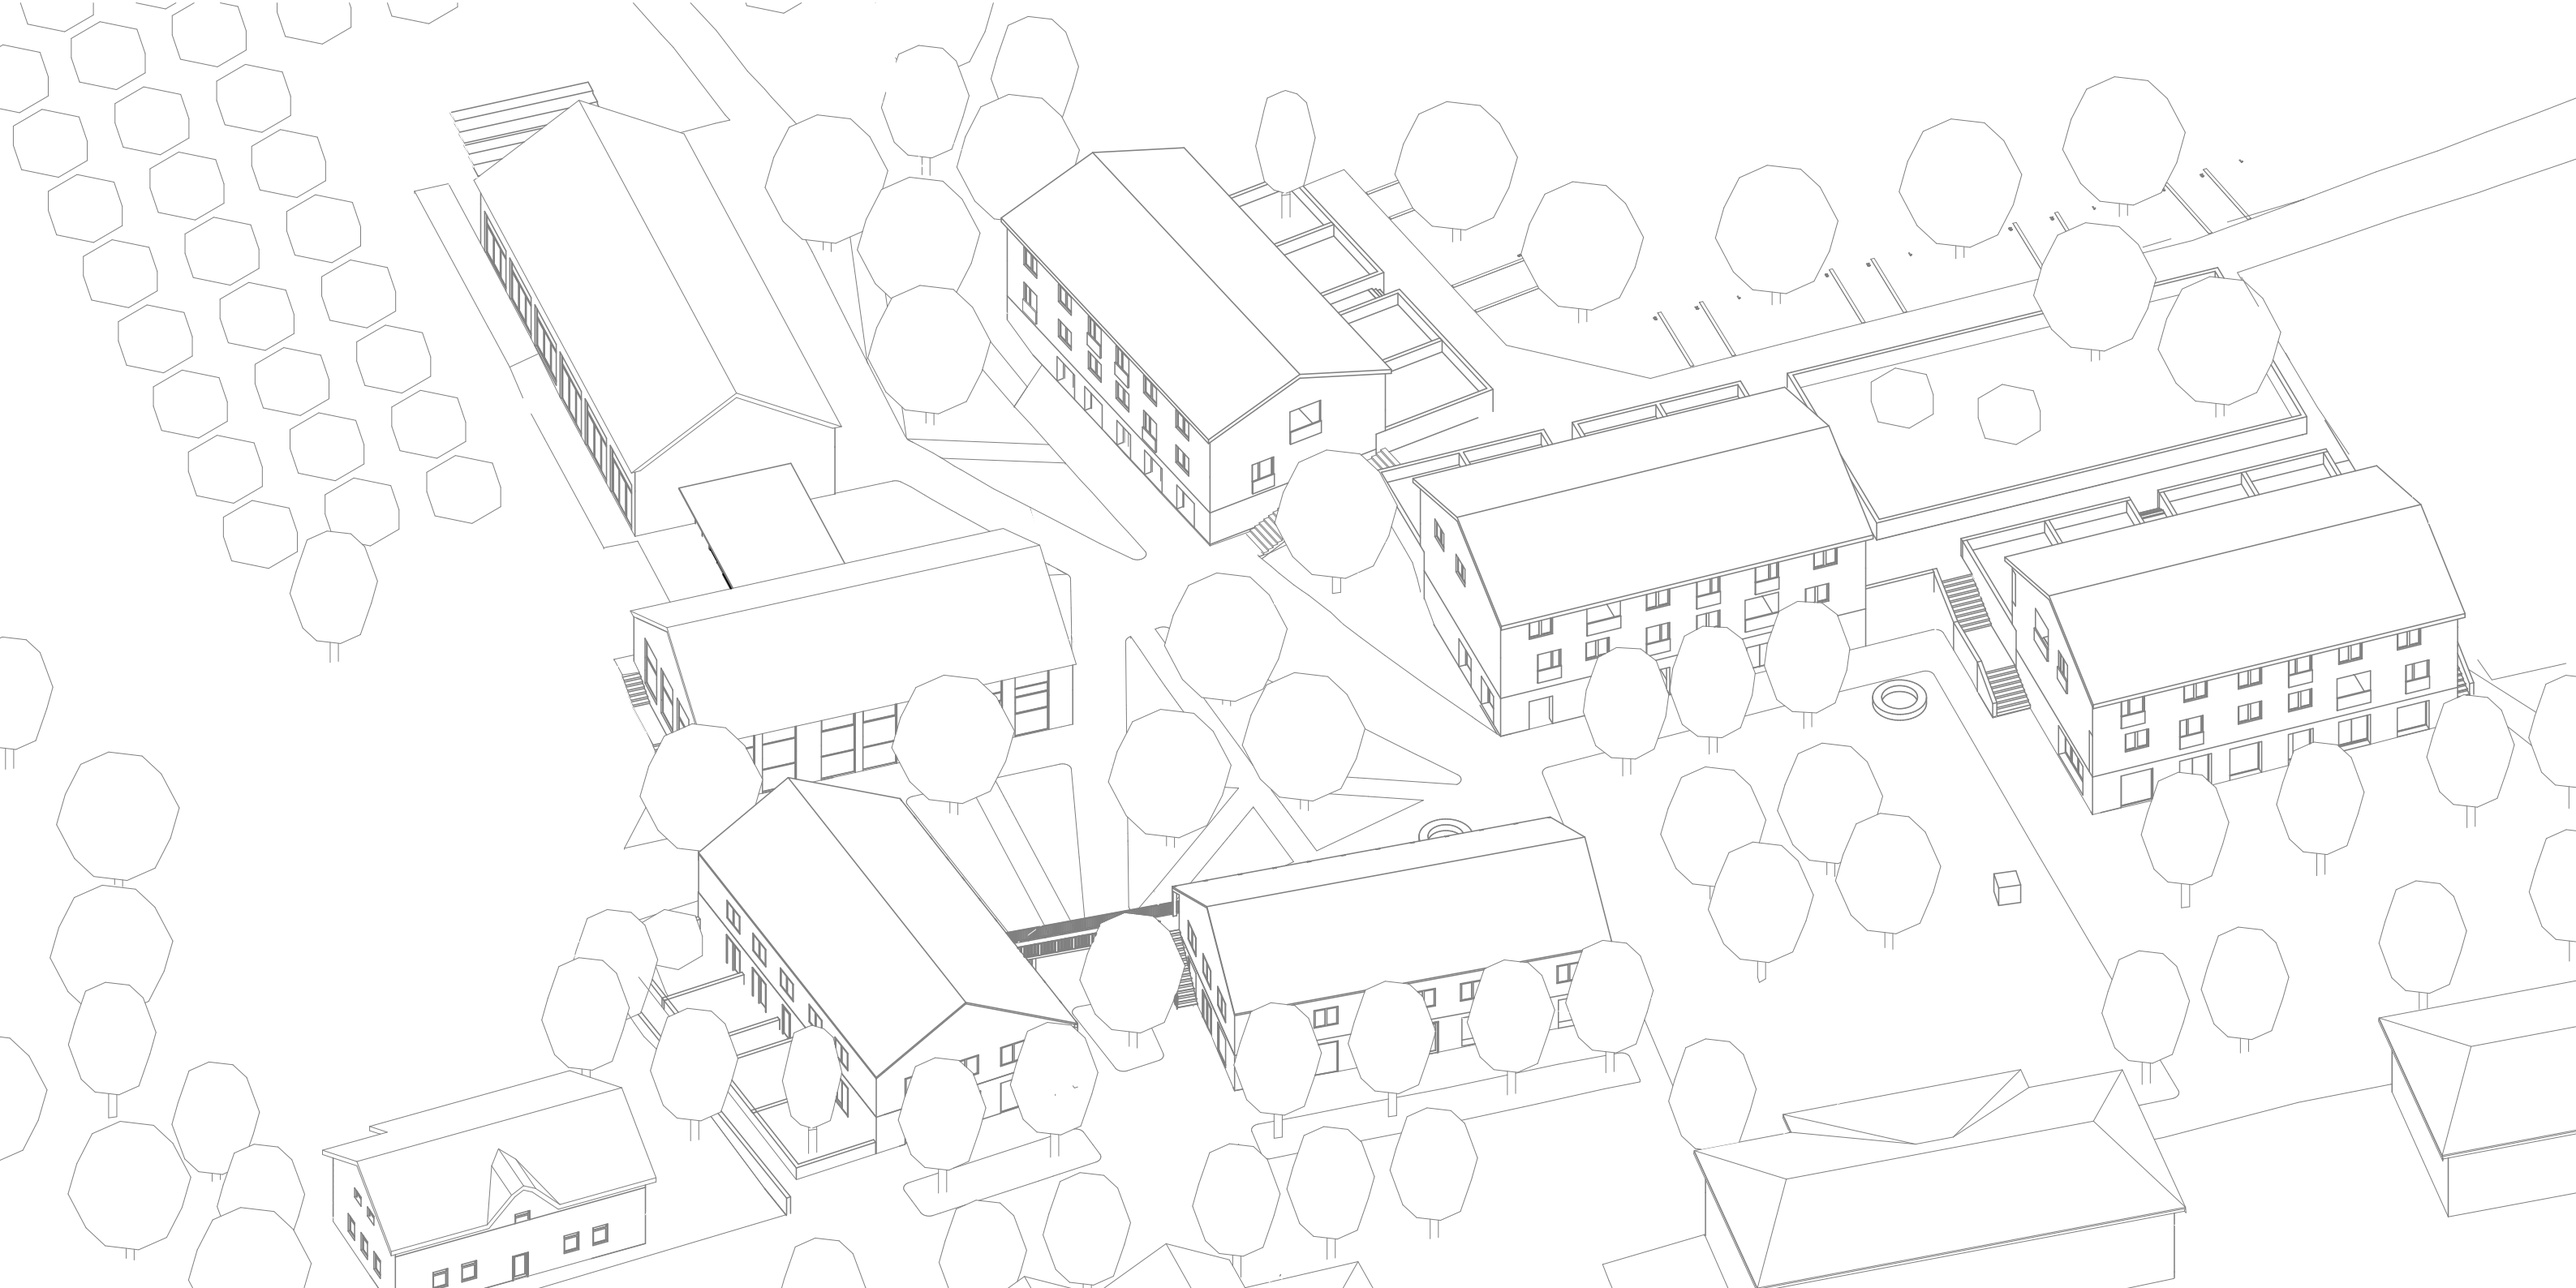

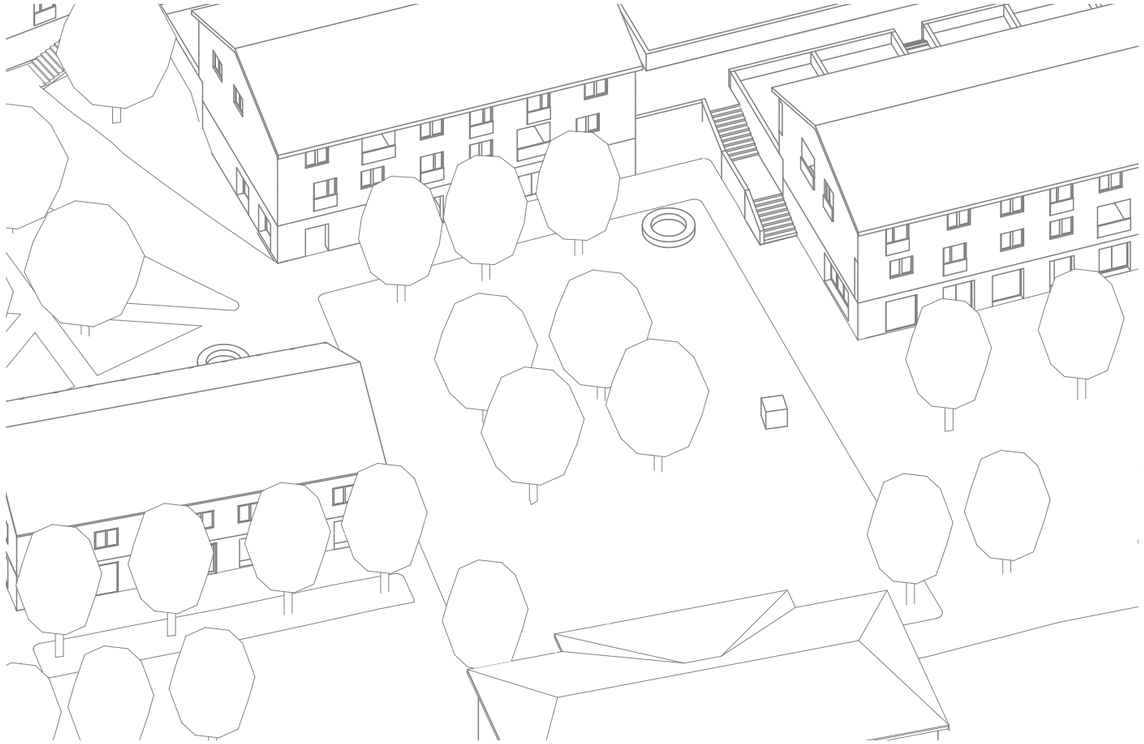

MEZI OBJEKTY SE ZFORMOVALY ČTYŘI CELKY VEŘEJNÉHO PROSTORU. PRVNÍM Z NICH JE VELKÉ NÁMĚSTÍ MEZI STARÝM BYTOVÝM DOMEM A OBECNÍM ÚŘADEM. MÁ OTEVŘENÝ CHARAKTER A VEDE PŘES NĚJ HLAVNÍ SILNICE ZKLIDNĚNÁ SDÍLENOU ZÓNOU.

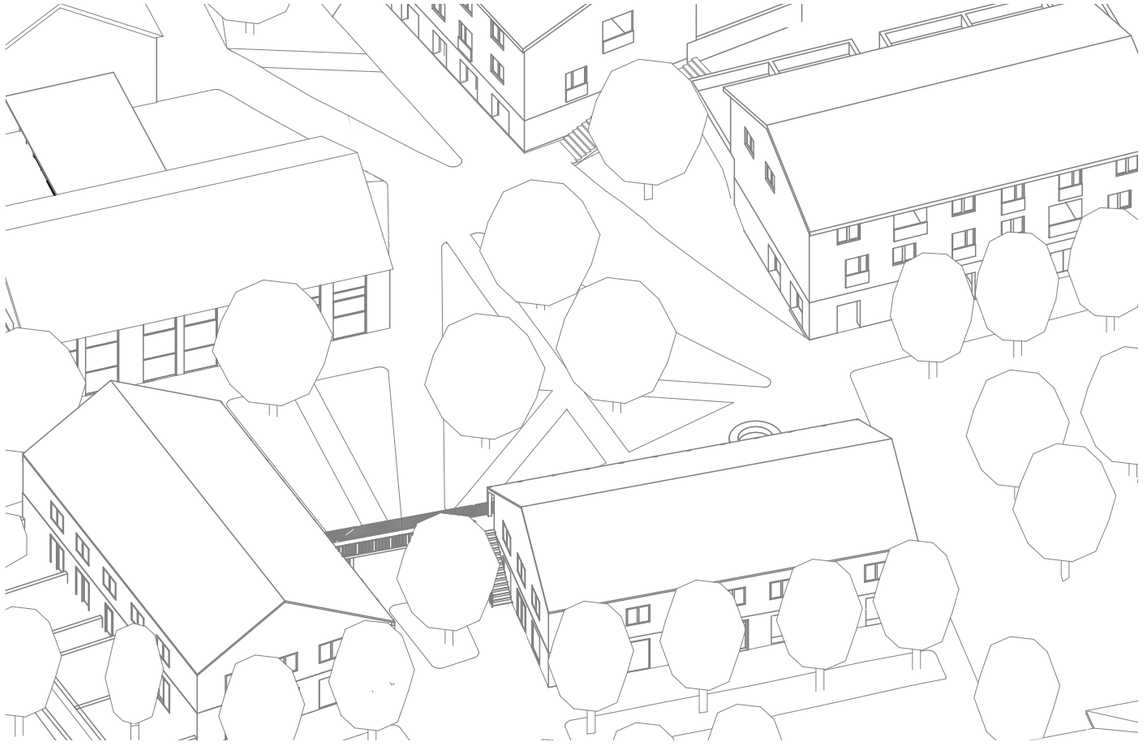

VELKÉ NÁMĚSTÍ SE PŘELÉVÁ DO PROSTRANSTVÍ SEVŘENÉHO V ZÁSTAVBĚ. JSOU ZDE ORIENTOVÁNY PAVLAČE BYTOVÝCH DOMŮ, ZÁROVEŇ SLOUŽÍ JAKO PŘEDPROSTOR KNIHOVNY. TICHÉ A UZAVŘENÉ NÁMĚSTÍ ZAPLŇUJE ZELEŇ, FUNGUJE JAKO MÍSTO NA ČTENÍ, PRO HRANÍ DĚTÍ A PROCHÁZENÍ.

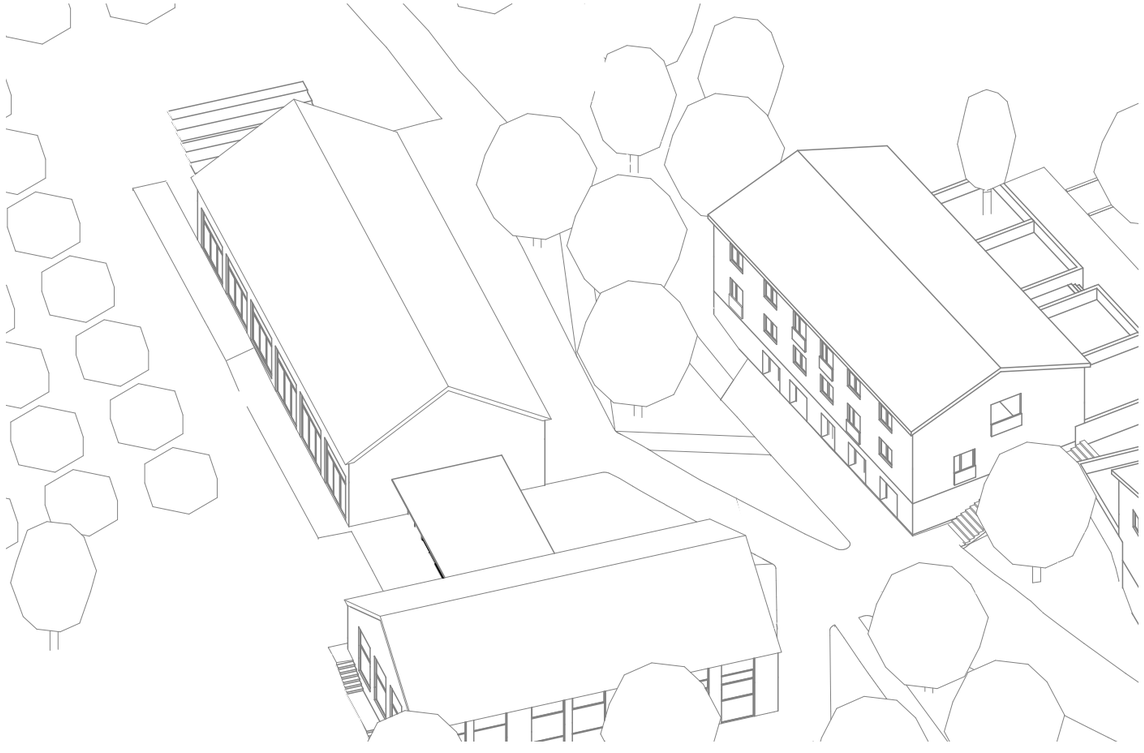

NA ČTECÍ NÁMĚSTÍ NAVAZUJE MÉNĚ FORMÁLNÍ PŘEDPROSTOR KINOBARU. VENKOVNÍ POSEZENÍ BARU VYPLŇUJE PROSTOR MEZI OBJEKTEM A ZELENÍ, NÁVŠTĚVNÍCI KINA ZDE MOHOU ČEKAT NA PROMÍTÁNÍ NEBO SI SEDNOUT DO AMFITEÁTRU ZA KINEM. KINOBAR SE Z DRUHÉ STRANY OTEVÍRÁ DO OVOCNÉHO SADU.

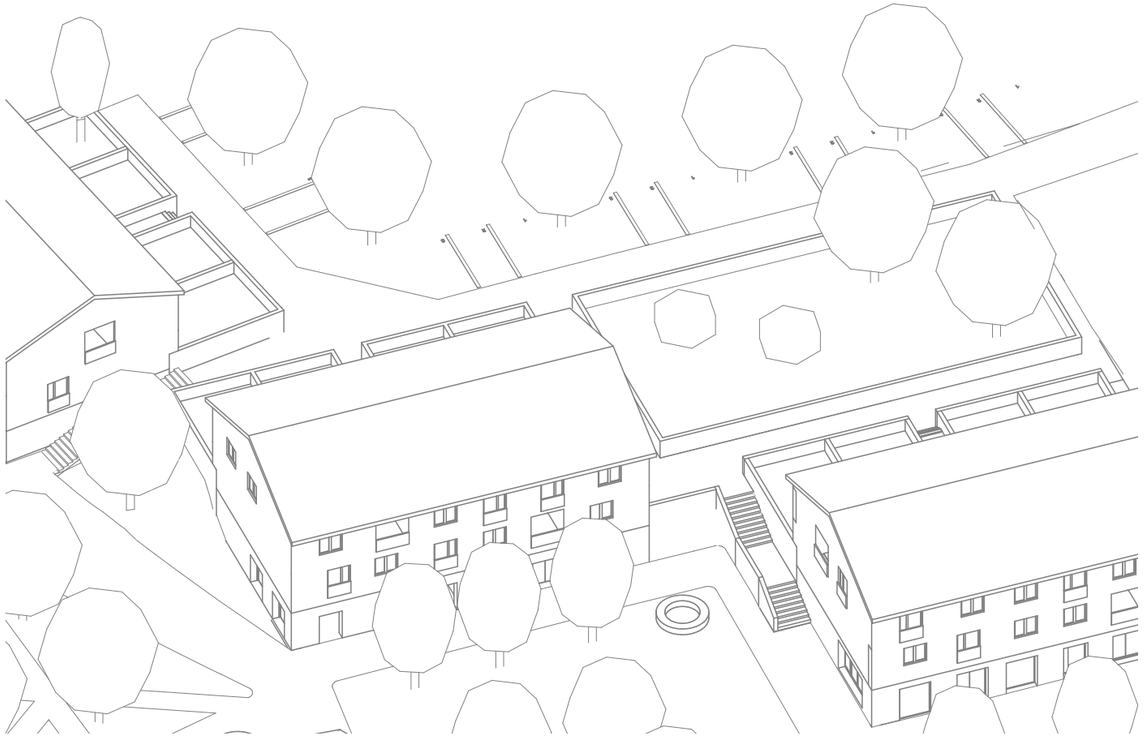

POSLEDNÍ ČÁST TVOŘÍ PŘEDZAHRÁDKY BYTOVÝCH DOMŮ, ZE KTERÝCH SE VSTUPUJE DO DRUHÉHO PODLAŽÍ. CESTU LEMUJÍ PARKOVACÍ STÁNÍ SE STROMY. NACHÁZÍ SE ZDE I KOMUNITNÍ ZAHRADA.

KNIHOVNA V HORÁCH

PROJEKT “KNIHOVNA V HORÁCH” REAGUJE NA NEDOSTATEK KULTURNÍHO VYŽITÍ V OBCI DEŠTNÉ. ZA JEHO CÍL JSEM SI STANOVILA VYTVOŘENÍ KOMUNITNÍHO CENTRA, JEŽ POPULARIZUJE ČETBU, JE PROTIVÁHOU K TURISTY ZAHLCENÝM SJEZDOVKÁM A NEZABYDLENÝM APARTHOTELŮM; MÍSTA KDE CIRKULUJÍ MÉDIA A VĚDOMOSTI.

KROMĚ TRADIČNÍ FUNKCE PŮJČOVNY KNIH POSKYTUJE NAVRHOVANÝ OBJEKT PROSTOR PRO DALŠÍ SLUŽBY: MÍSTO NA WORKSHOPY, VEŘEJNÉ POČÍTAČE A TISK, SWAP, HRACÍ KOUTEK, ZAHRÁDKU ČI COWORK. NACHÁZÍ SE ZDE ZÓNY KLIDU I SPOLEČENSKÉHO RUCHU, MÍSTA K ODPOČINKU, HRANÍ, UČENÍ A PRÁCI.

BUDOVU KNIHOVNY NAVRHUJI JAKO ARCHETYPÁLNÍ OBDÉLNOU HMOTU SE SEDLOVOU STŘECHOU DOPLNĚNOU O NÍZKÝ ČAJOVÝ PAVILON - TEN SLOUŽÍ JAKO PROPOJENÍ SE SOUSEDNÍM KINOBAREM A ZÁROVEŇ JAKO ALTERNATIVNÍ MÍSTO KE ČTENÍ ČI HRANÍ.

SAMOTNÁ KNIHOVNA JE PODLE NÁVAZNOSTI NA TERÉN ROZDĚLENA DO NĚKOLIKA ÚROVNÍ: VSTUPNÍ ČÁST JE VĚNOVÁNA VÝPŮJČNÍMU PULTU, POČÍTAČŮM A ZÁZEMÍ PERSONÁLU, O PÁR SCHODŮ NÍŽE SE NACHÁZÍ WORKSHOPOVÝ PROSTOR A ODDĚLENÍ PRO DOSPĚLÉ OTEVŘENÉ DO KROVU. TOALETY ZASOUVÁM DO JÁDRA UPROSTŘED BUDOVY. PO SCHODIŠTI NAHORU SE DOSTANEME NA ÚROVEŇ ČAJOVÉHO PAVILONU A PROSTORU SE STOLY. V NEJVYŠŠÍ ČÁSTI KNIHOVNY SÍDLÍ DĚTSKÉ ODDĚLENÍ.

KNIHOVNA SE SVÝM OKOLÍM KOMUNIKUJE PŘEVÝŠENÝMI OKNY. V DĚTSKÉM ODDĚLENÍ SE TATO OKNA STÁVAJÍ POBYTOVÝMI VÝKLENKY.

SITUACE 1 : 250

1.01 výpůjční pult + tiskárna
1.02 kancelář
1.03 kuchyŇka
1.04 počítače
1.05 swap
1.06 výtah
1.07 wc invalida
1.08 wc
1.09 schodiště
1.10 posezení
1.11 oddělení pro dospělé
1.12 workshop

PŮDORYS 1.NP
1 : 200

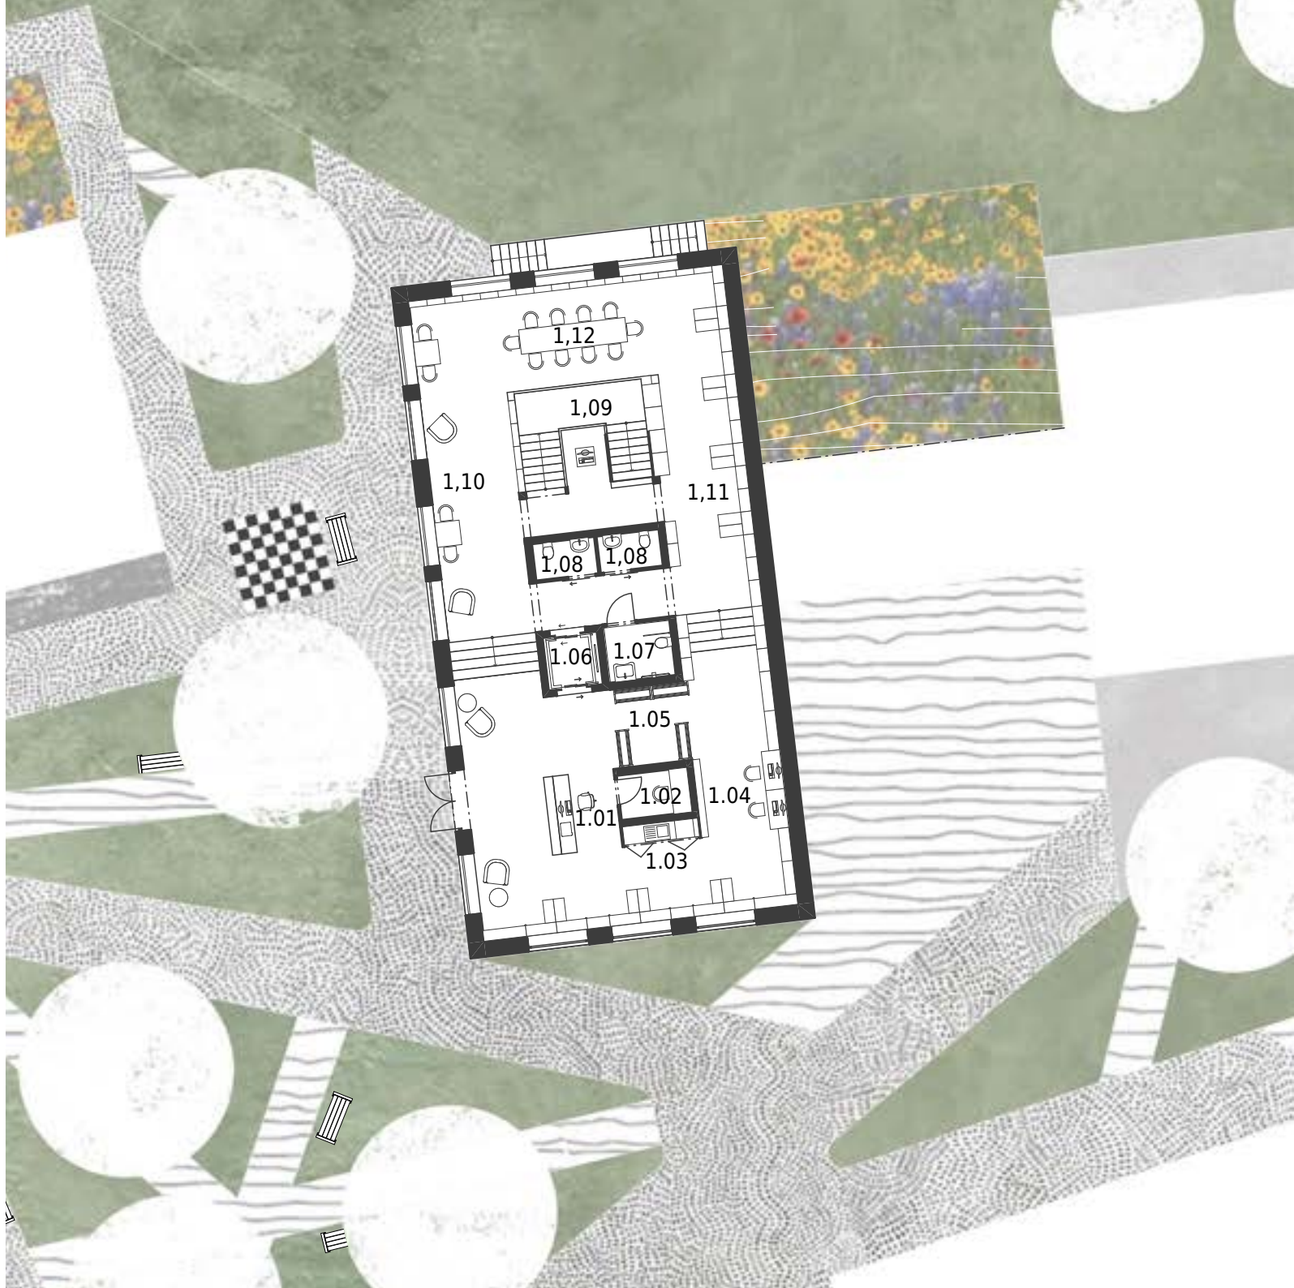

2.01 schodiště
2.02 balkón se stolky
2.03 výtah
2.04 výlevka
2.05 dětské oddělení
2.06 hrací koutek
2.07 počítače
2.08 playstation / tv
2.09 pracovní stůl
2.10 čajový pavilon

PŮDORYS 2.NP
1 : 200

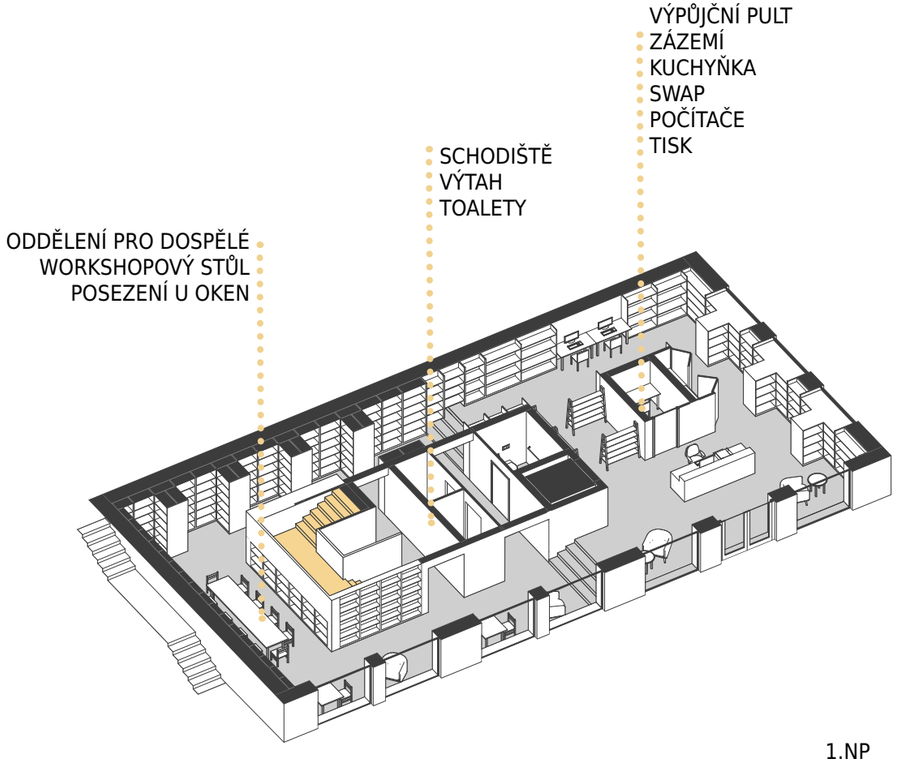
VÝPŮJČNÍ PULT
ZÁZEMÍ
KUCHYŇKA
SWAP
POČÍTAČE
TISK
SCHODIŠTĚ
VÝTAH
TOALETY
ODDĚLENÍ PRO DOSPĚLÉ
WORKSHOPOVÝ STŮL
POSEZENÍ U OKEN

1.NP

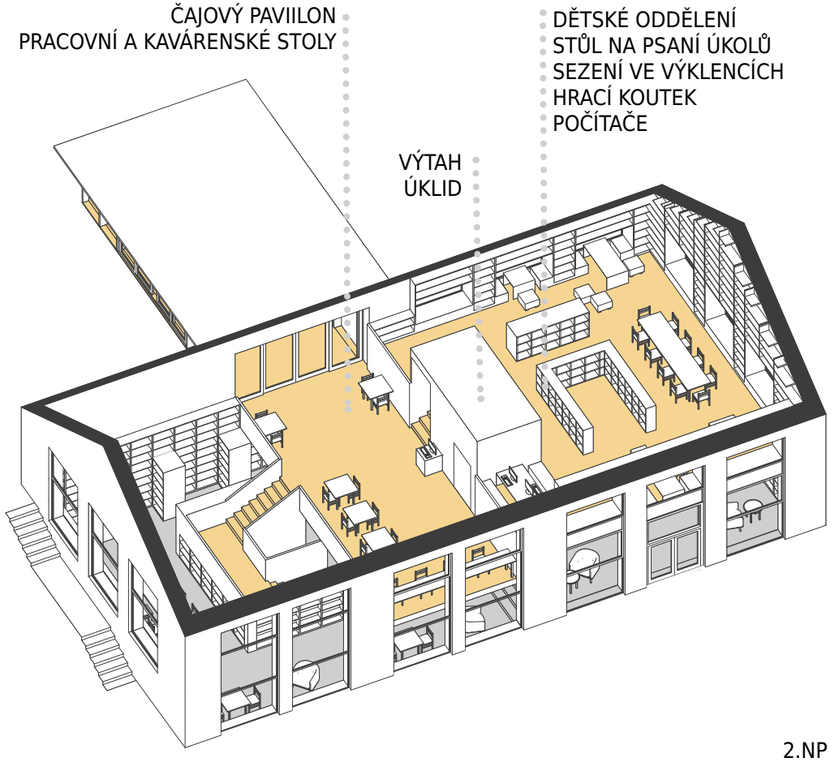
ČAJOVÝ PAVIILON
PRACOVNÍ A KAVÁRENSKÉ STOLY
DĚTSKÉ ODDĚLENÍ
STŮL NA PSANÍ ÚKOLŮ
SEZENÍ VE VÝKLENCÍCH
HRACÍ KOUTEK
POČÍTAČE
VÝTAH
ÚKLID

2.NP

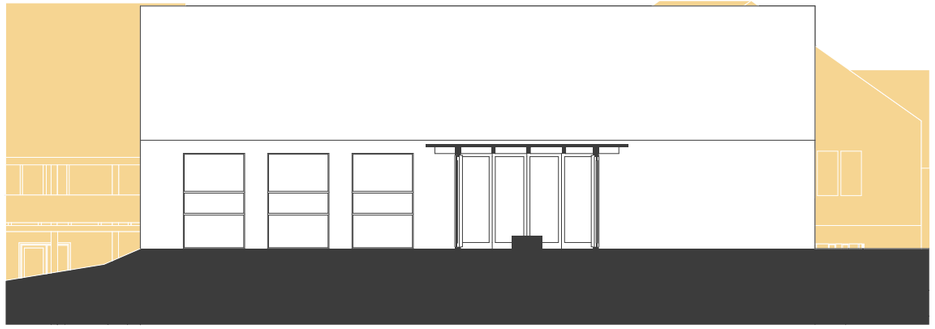

POHLEDY 1 : 200

ŘEZY 1 : 200