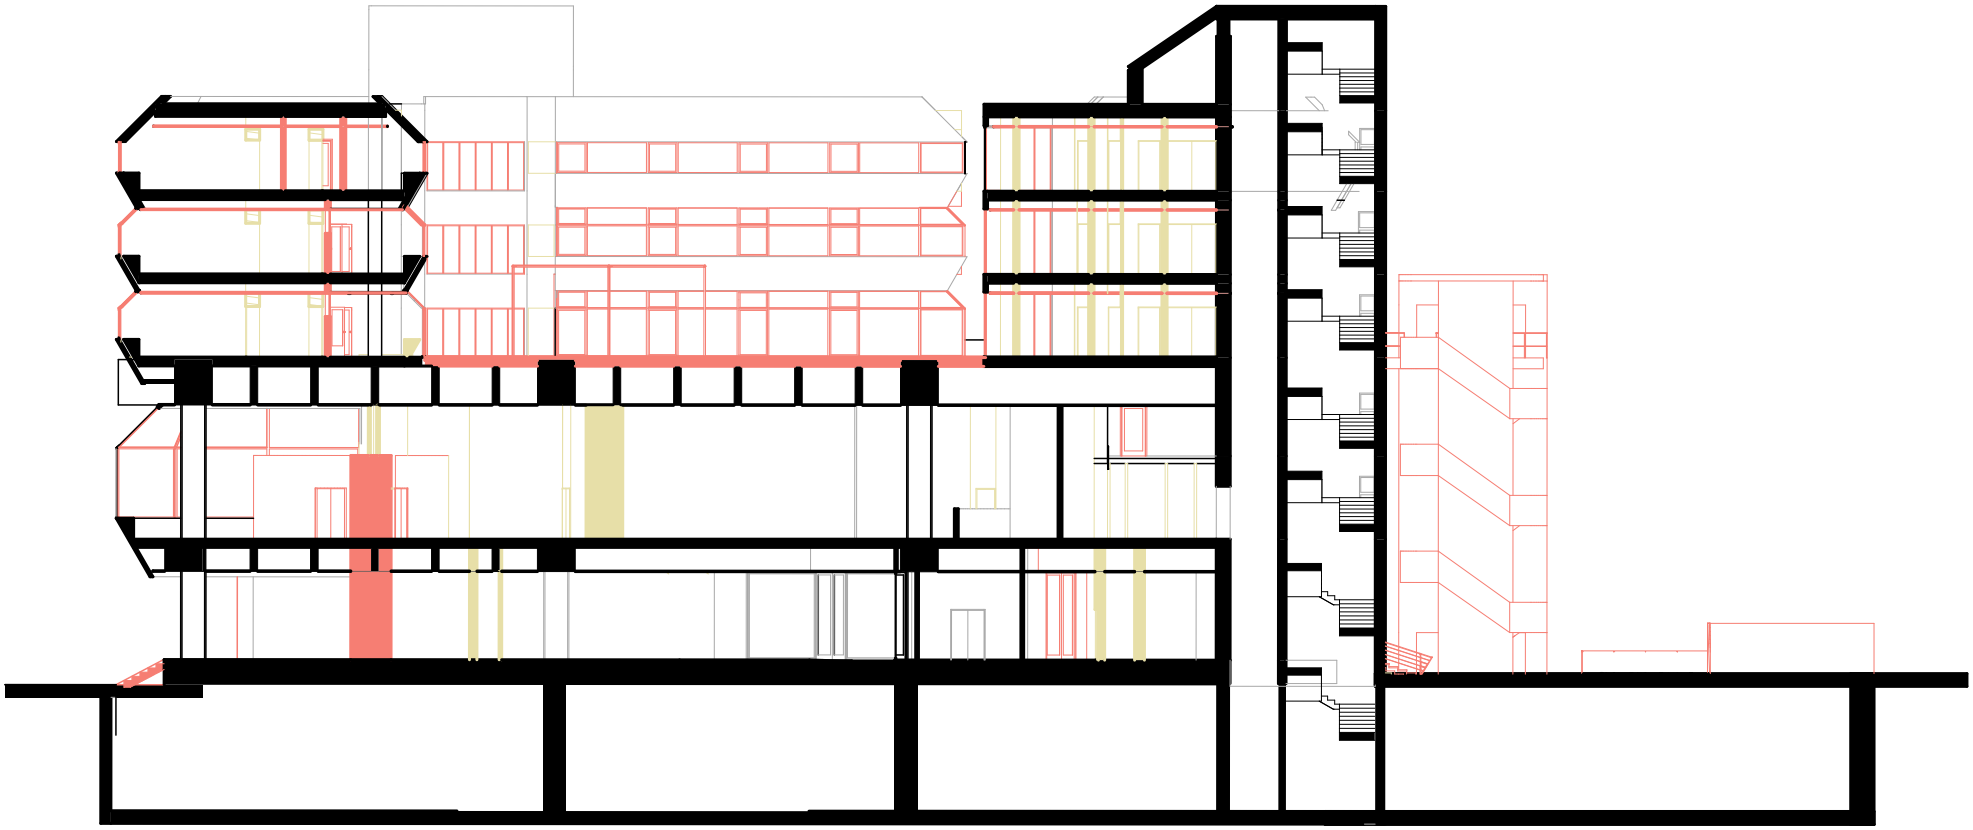

0 1 5 10

ŘEZ B–B' KOORDINACE