4. NP

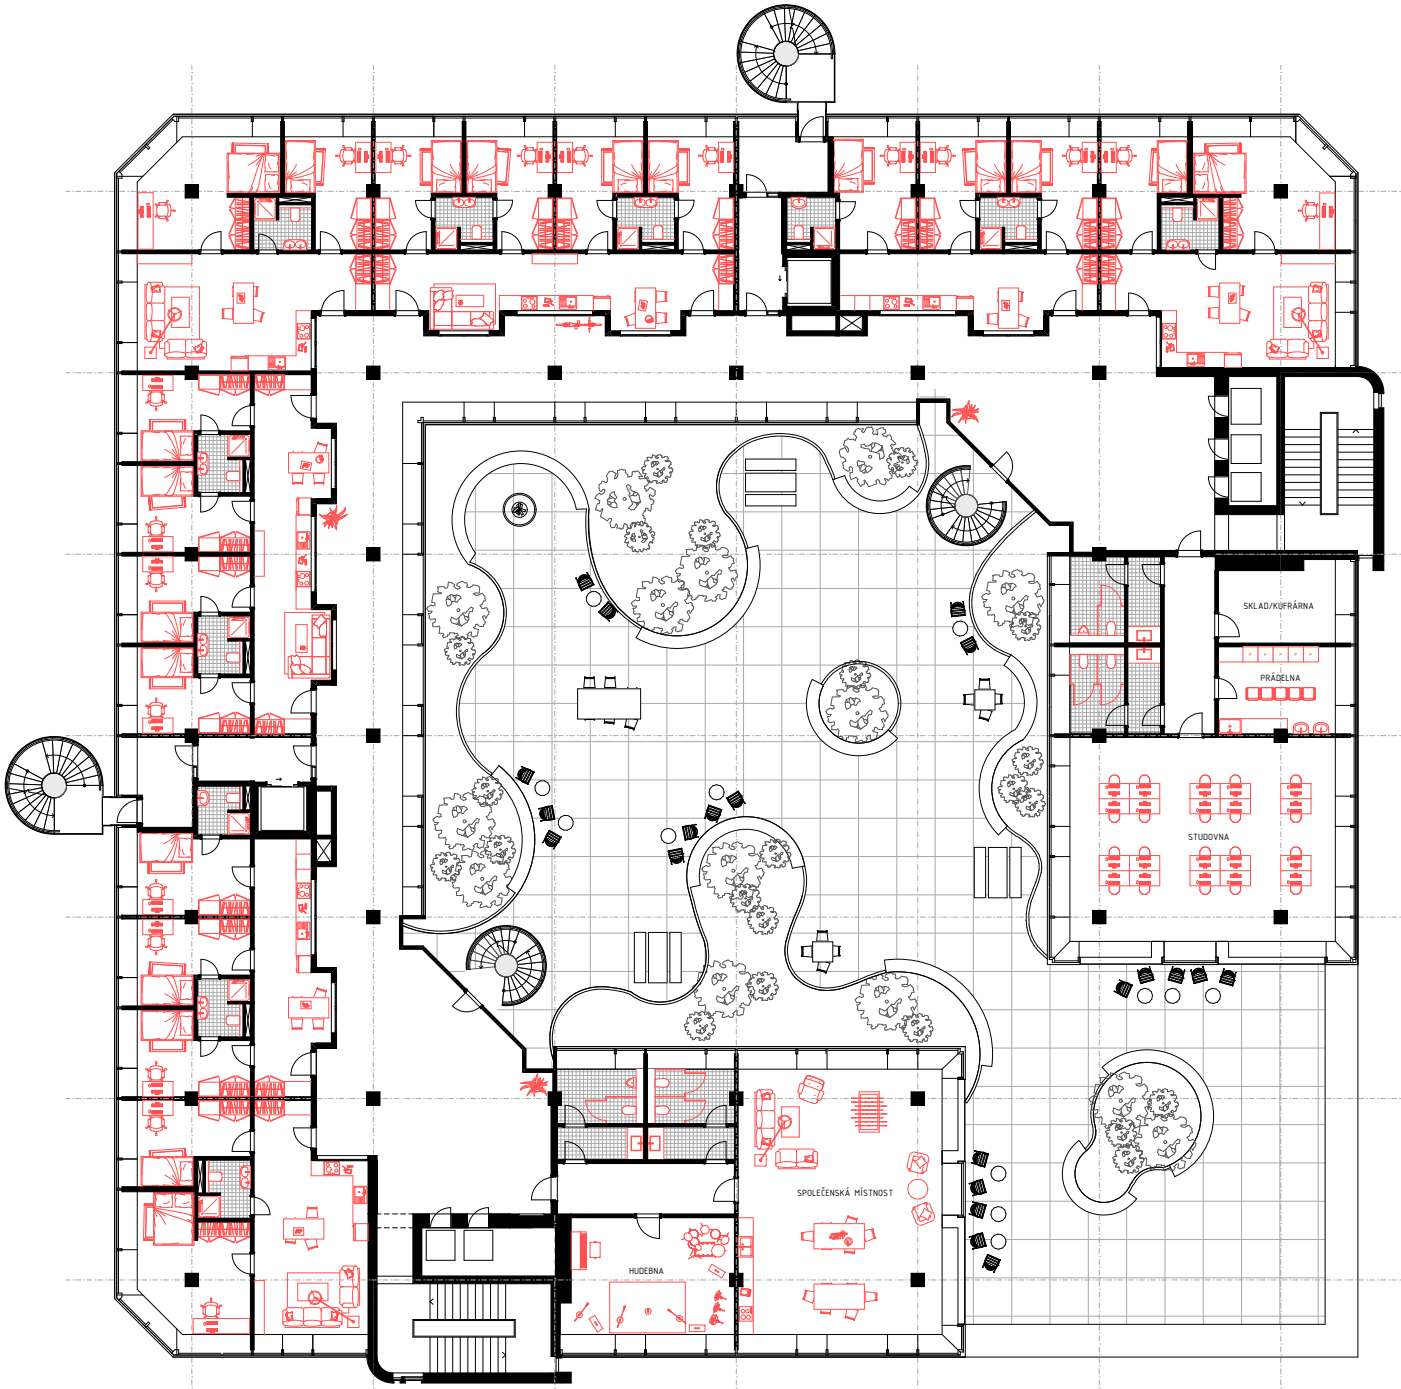
SKLAD/KOFRÁRNA
PRÁDELNA
STUDOVNA
SPOLEČENSKÁ MÍSTNOST
HUDEBNA

M 1:300