5.-6. NP

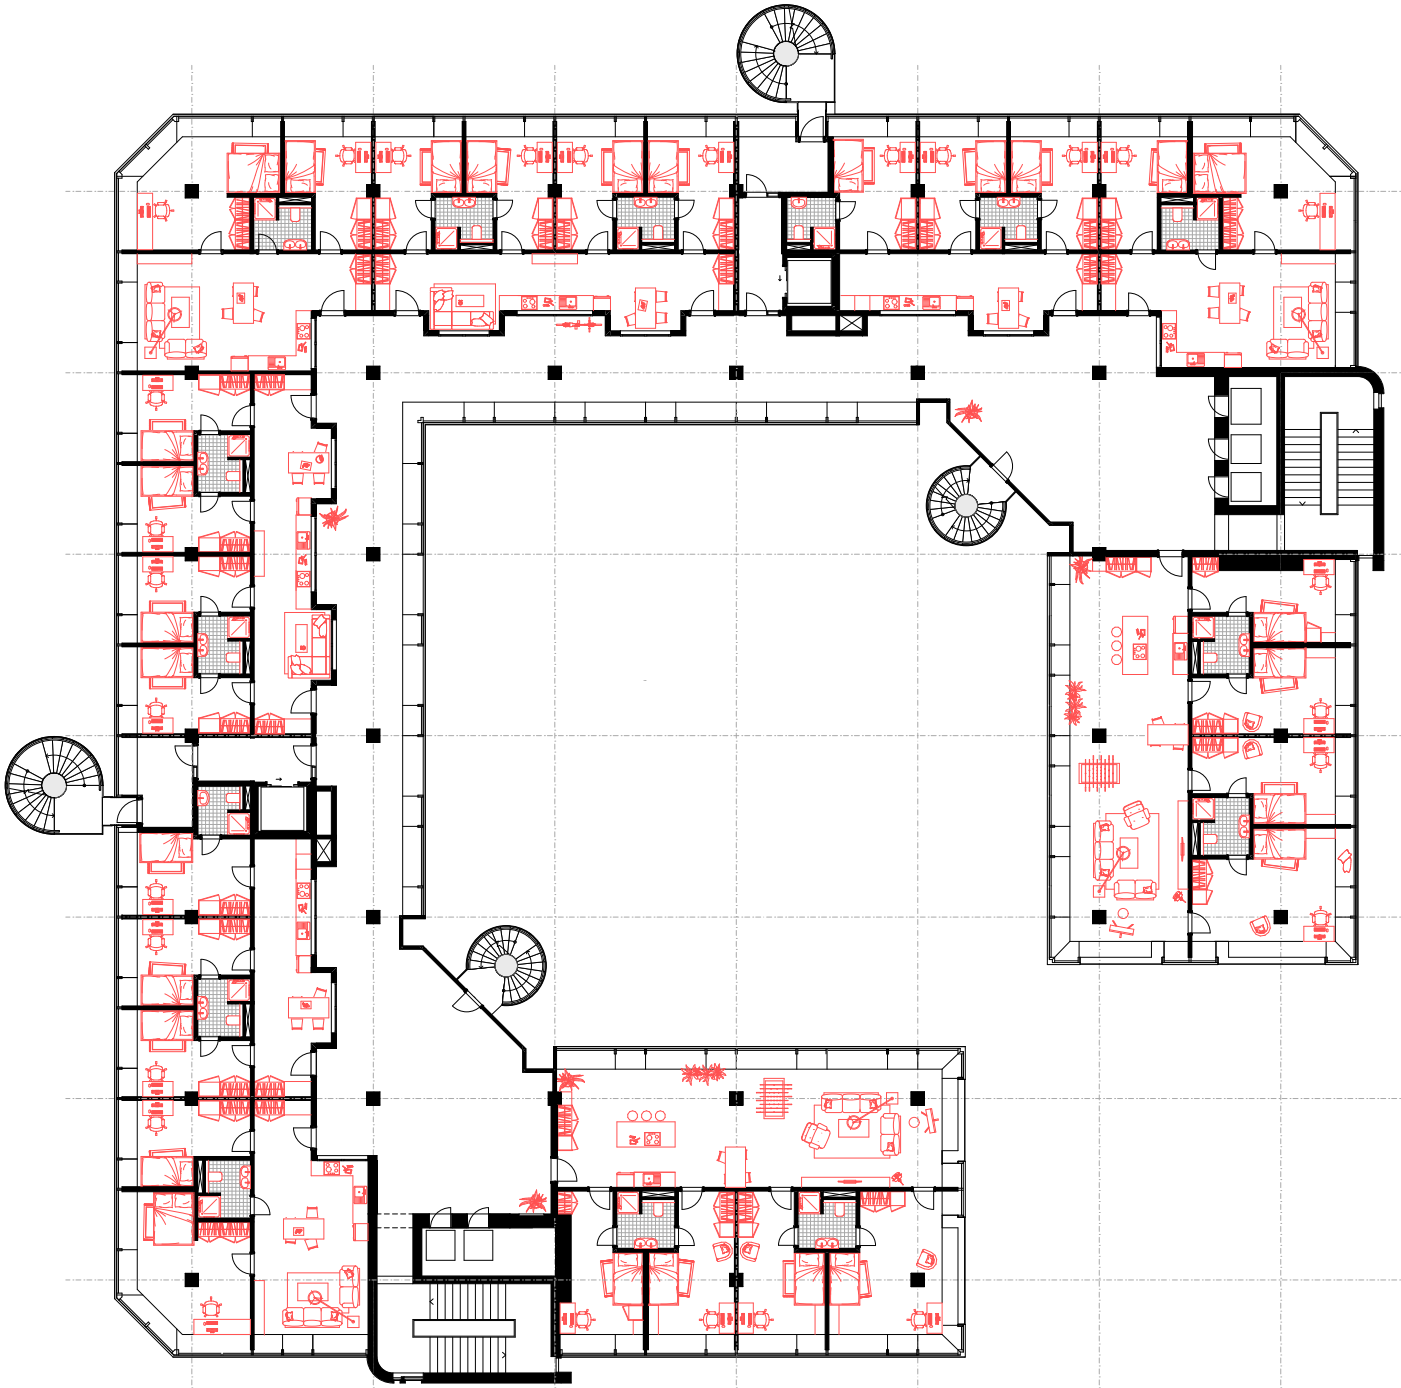

M 1:300