




Pohled na návrh


Urbanistická koncepce rozvoje obce Zlatníky –Hodkovice

Cílem návrhu je moderní otevřená obec, kde lidé rádi bydlí, vytvářejí společenství a tráví svůj volný čas. Vzniká sídlo, které si zachovává vesnický charakter, měřítko a identitu původních vesnic Hodkovice a Zlatník. Sídlo, které si kolem sebe vytvořilo vlastní krajinu a příležitosti jak ji využít ve svůj prospěch.

Návrh je založen na posilování jak sídla samotného, tak jeho okolí. Každý z těchto přístupů sdružuje několika principů návrhu:

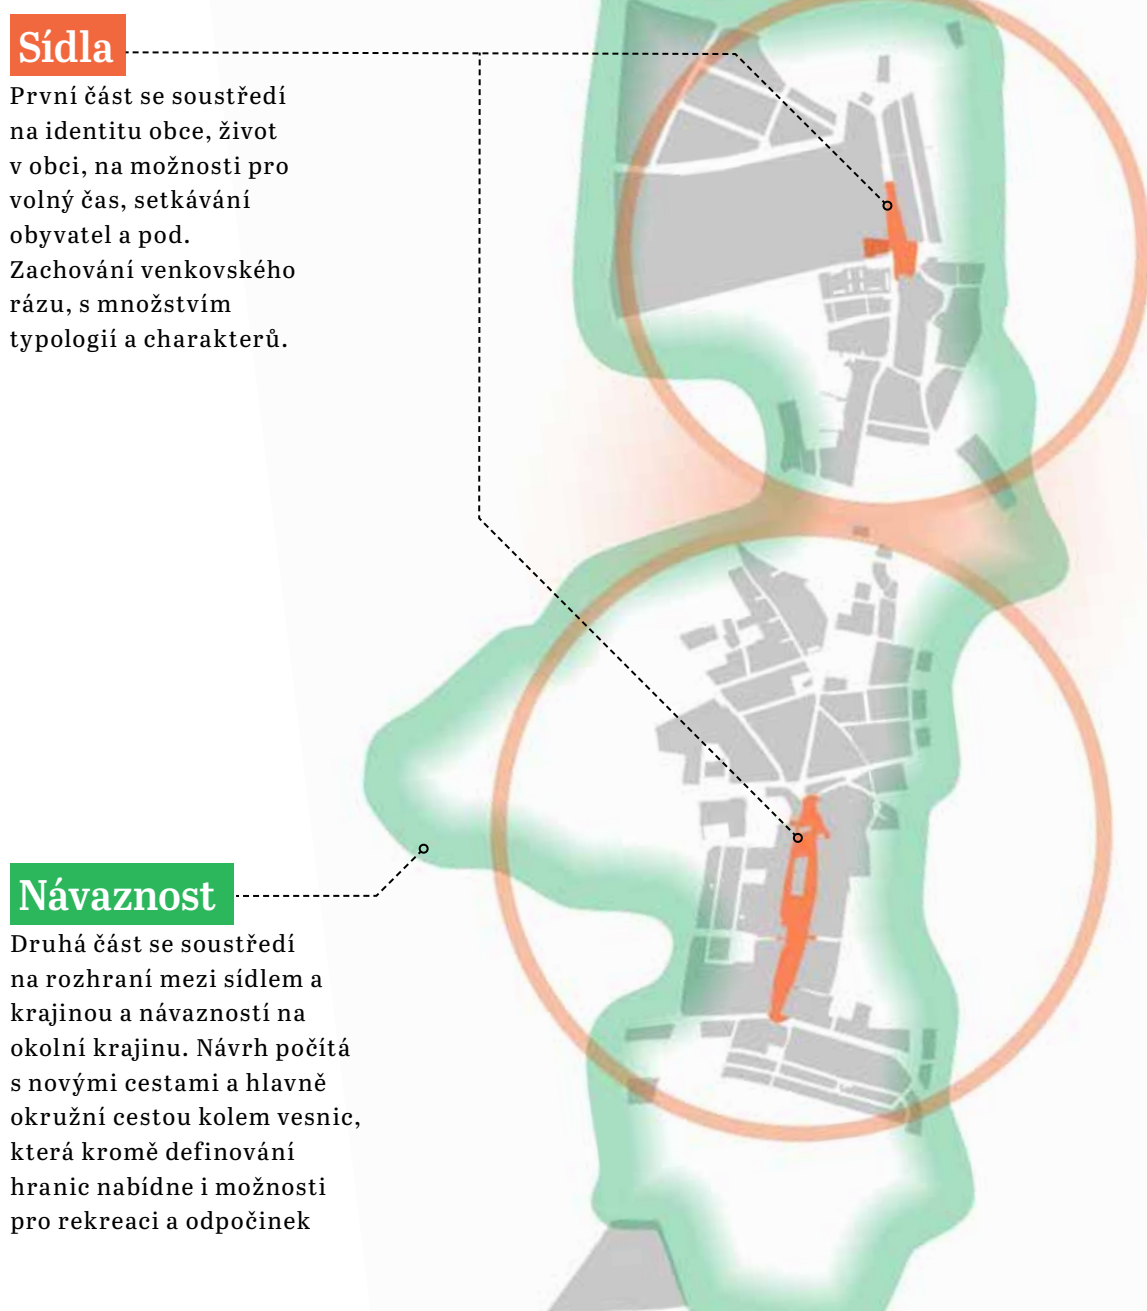

Obec s identitou
Zlatníky a Hodkovice jsou dvě obce, které mají svou vlastní identitu. Návrh je založen na posilování této identity a zachování vesnického charakteru.

Živé sídlo








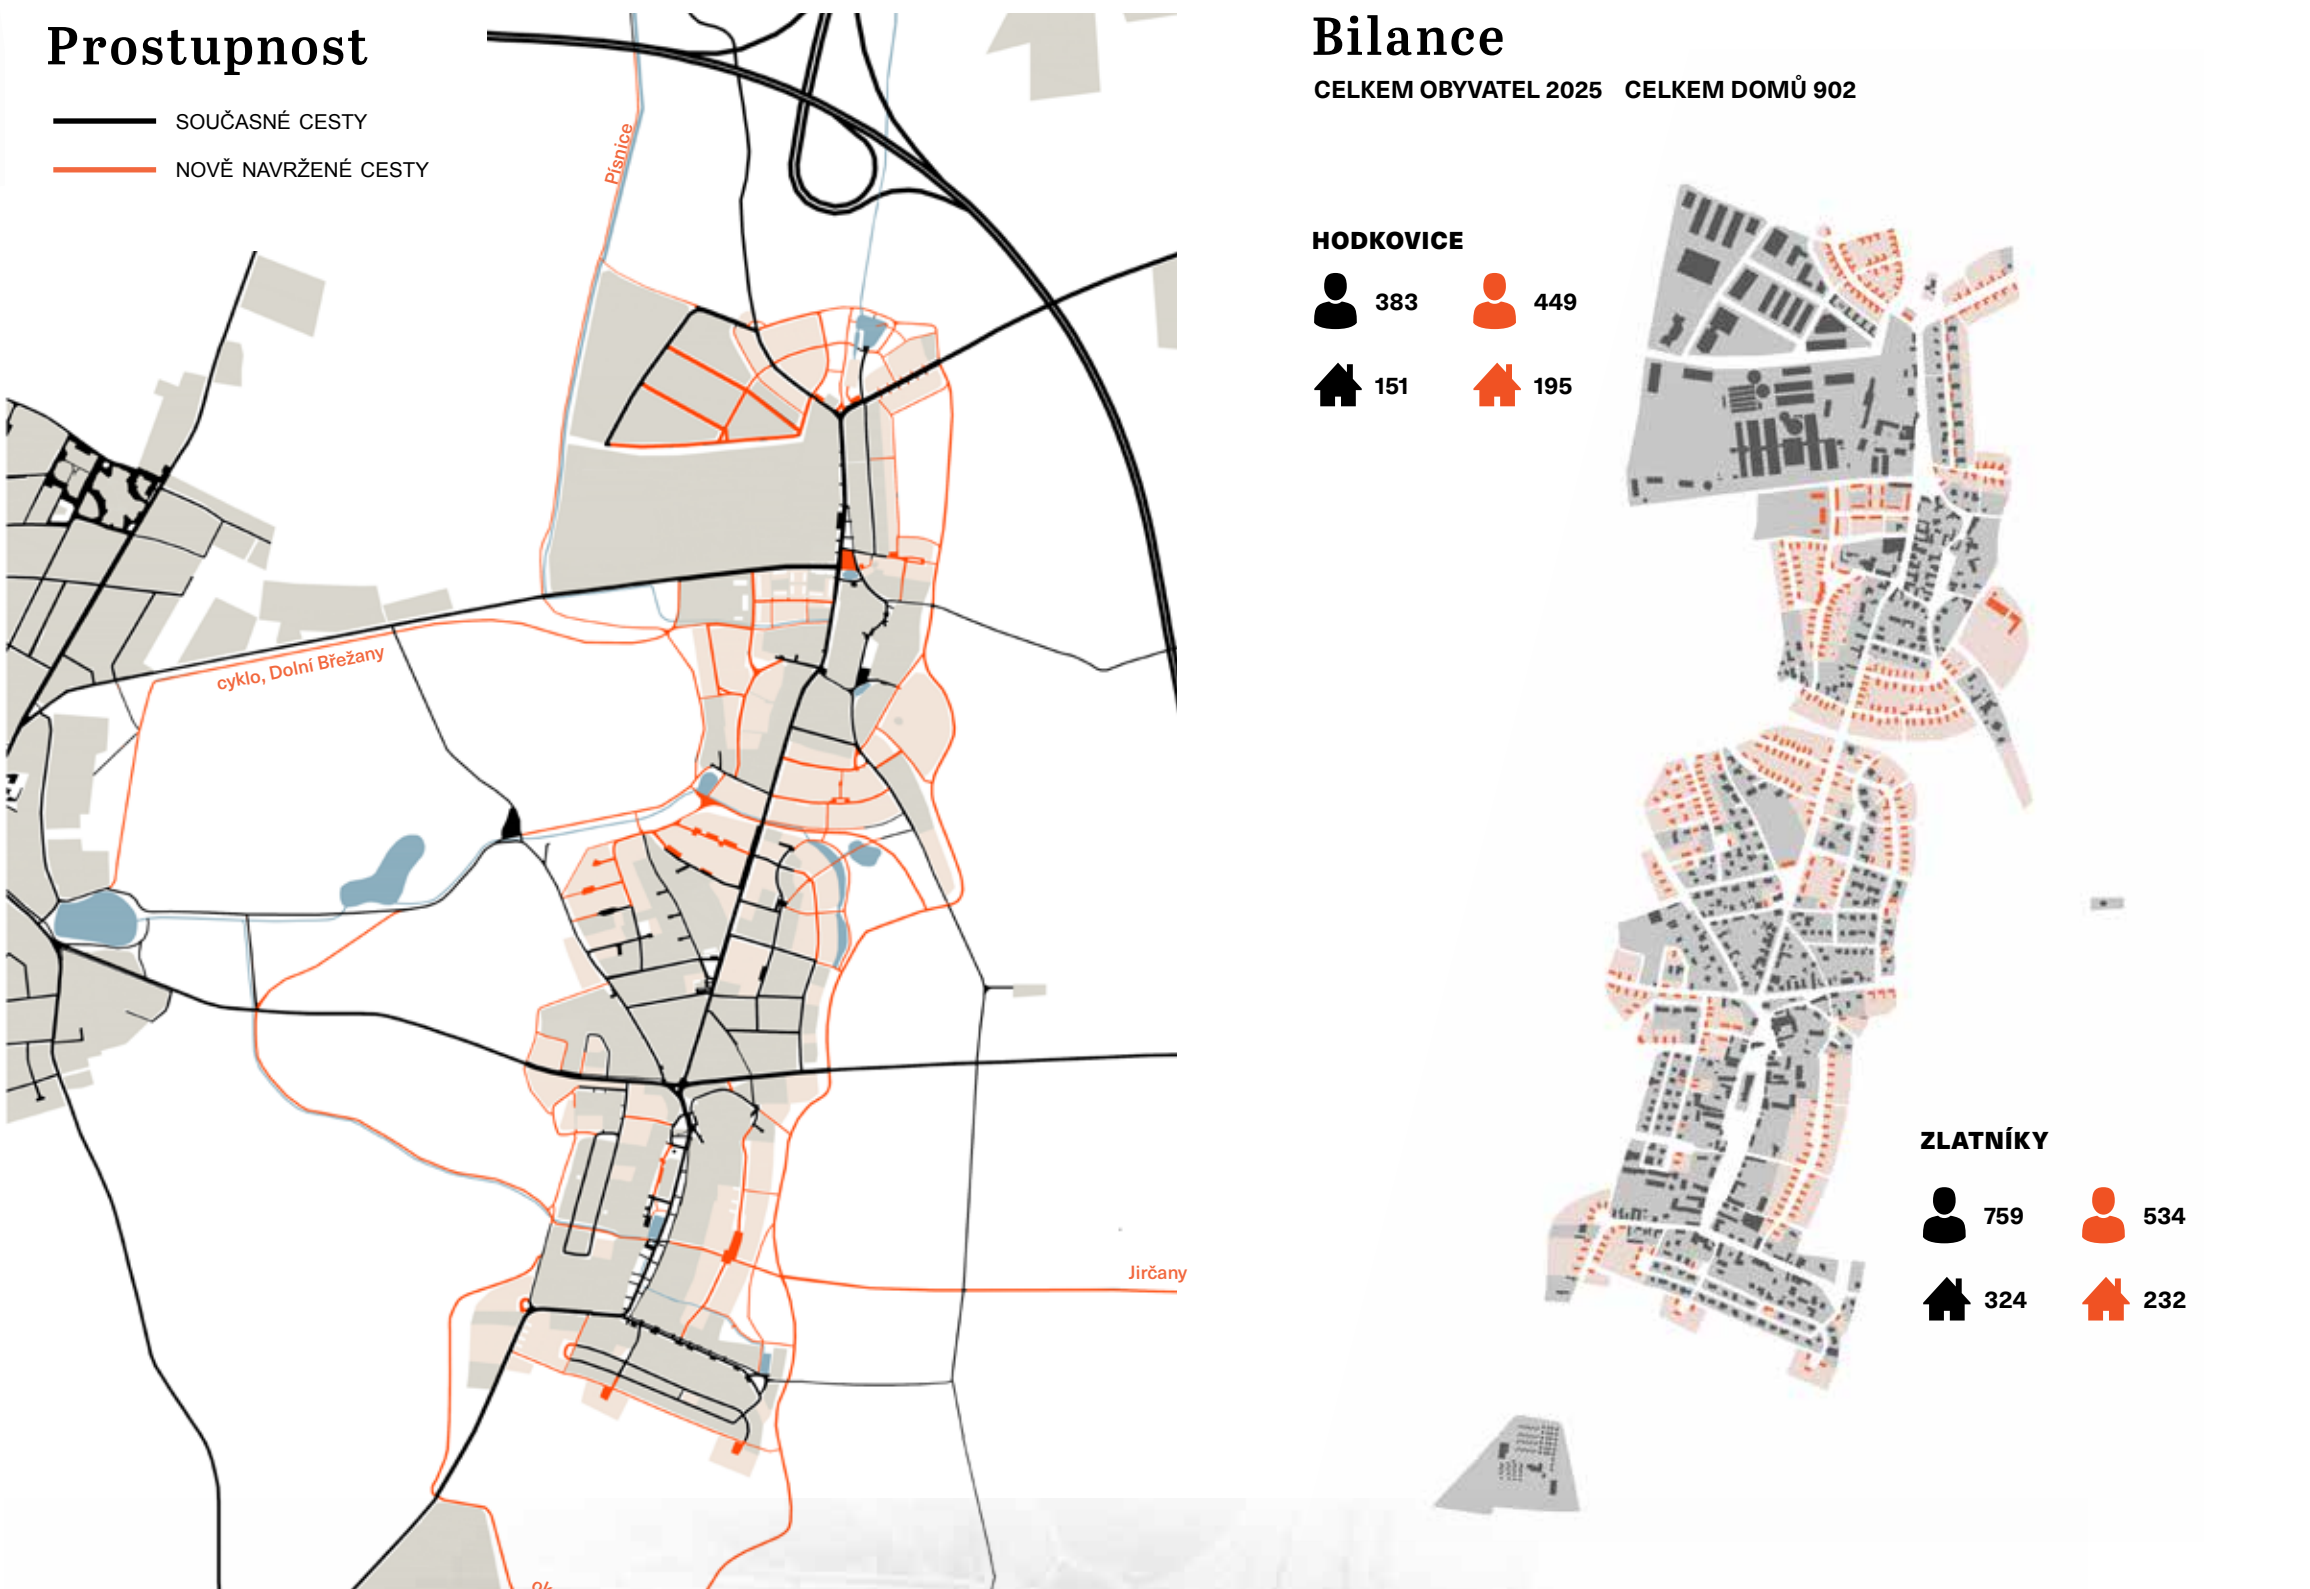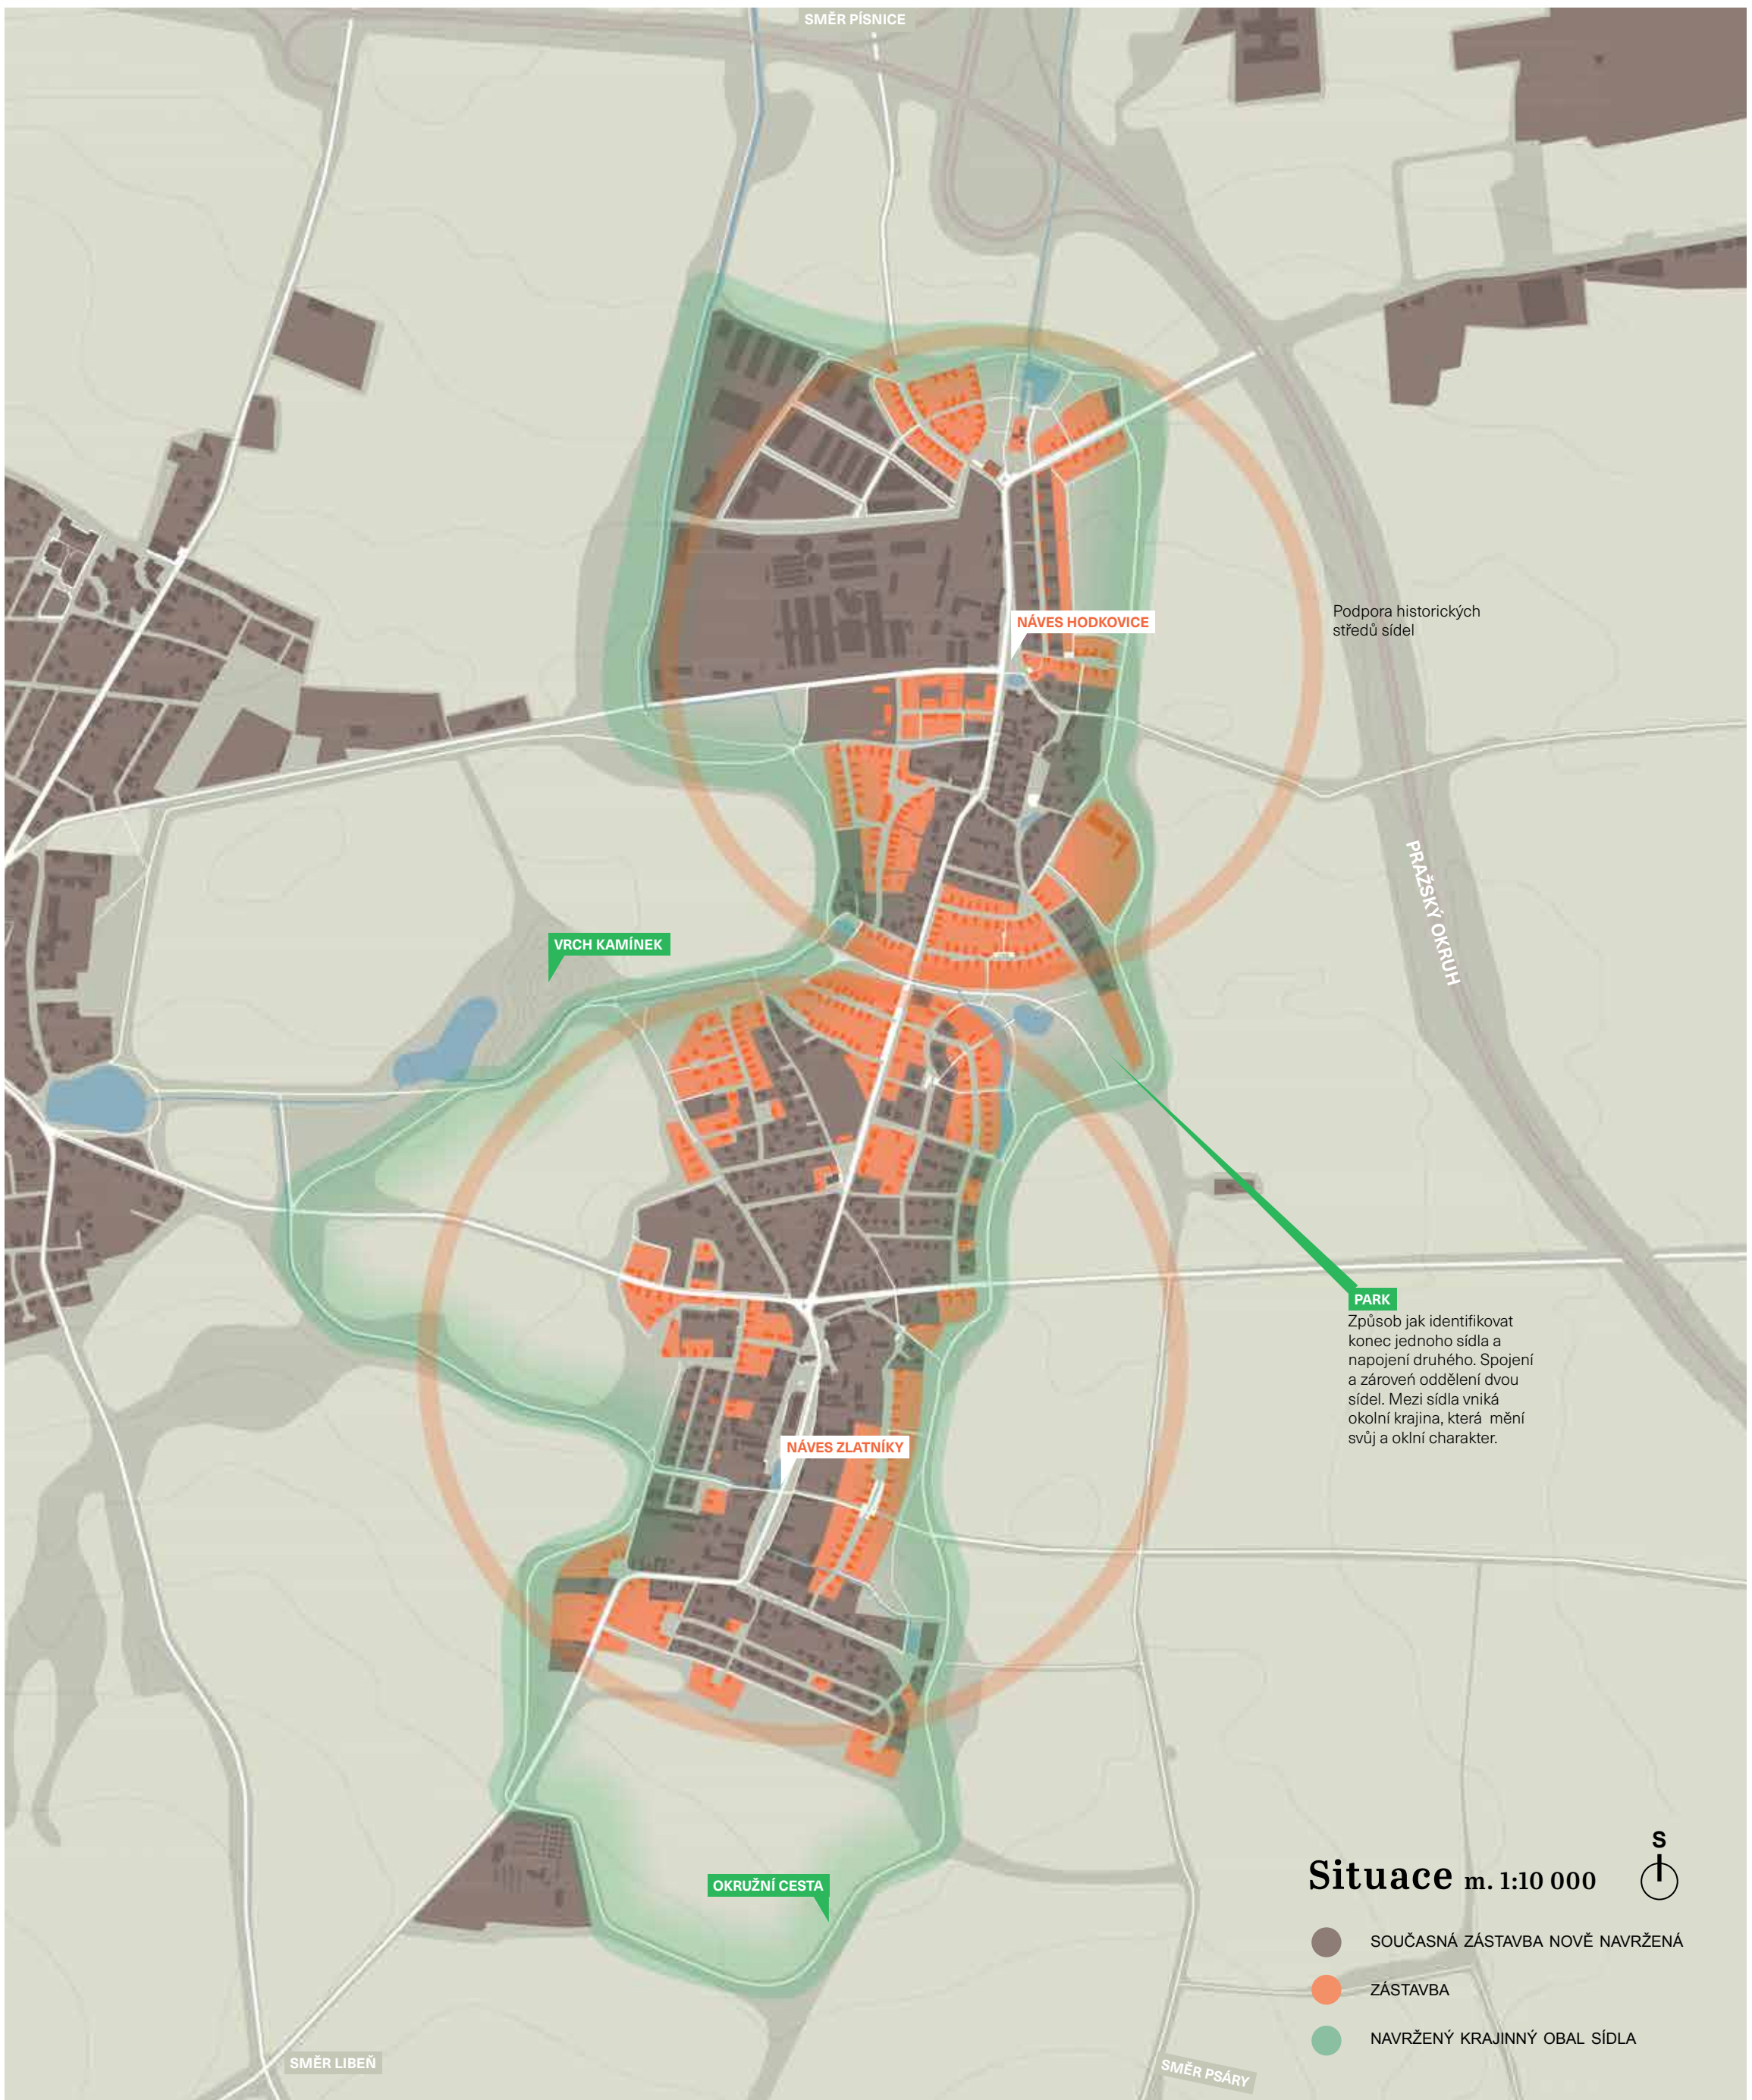

Náves v Hodkovicích










