



BYDLENÍ PRO SENIORY V ŠÁRECKÉM ÚDOÍ, DIPLOMNÍ PROJEKT
Bc. JAKUB BILAN, ATELIER ŠESTÁRKOVÁ, LS 2017/2018

Cíle projektu




Koncept



Dispoziční řešení


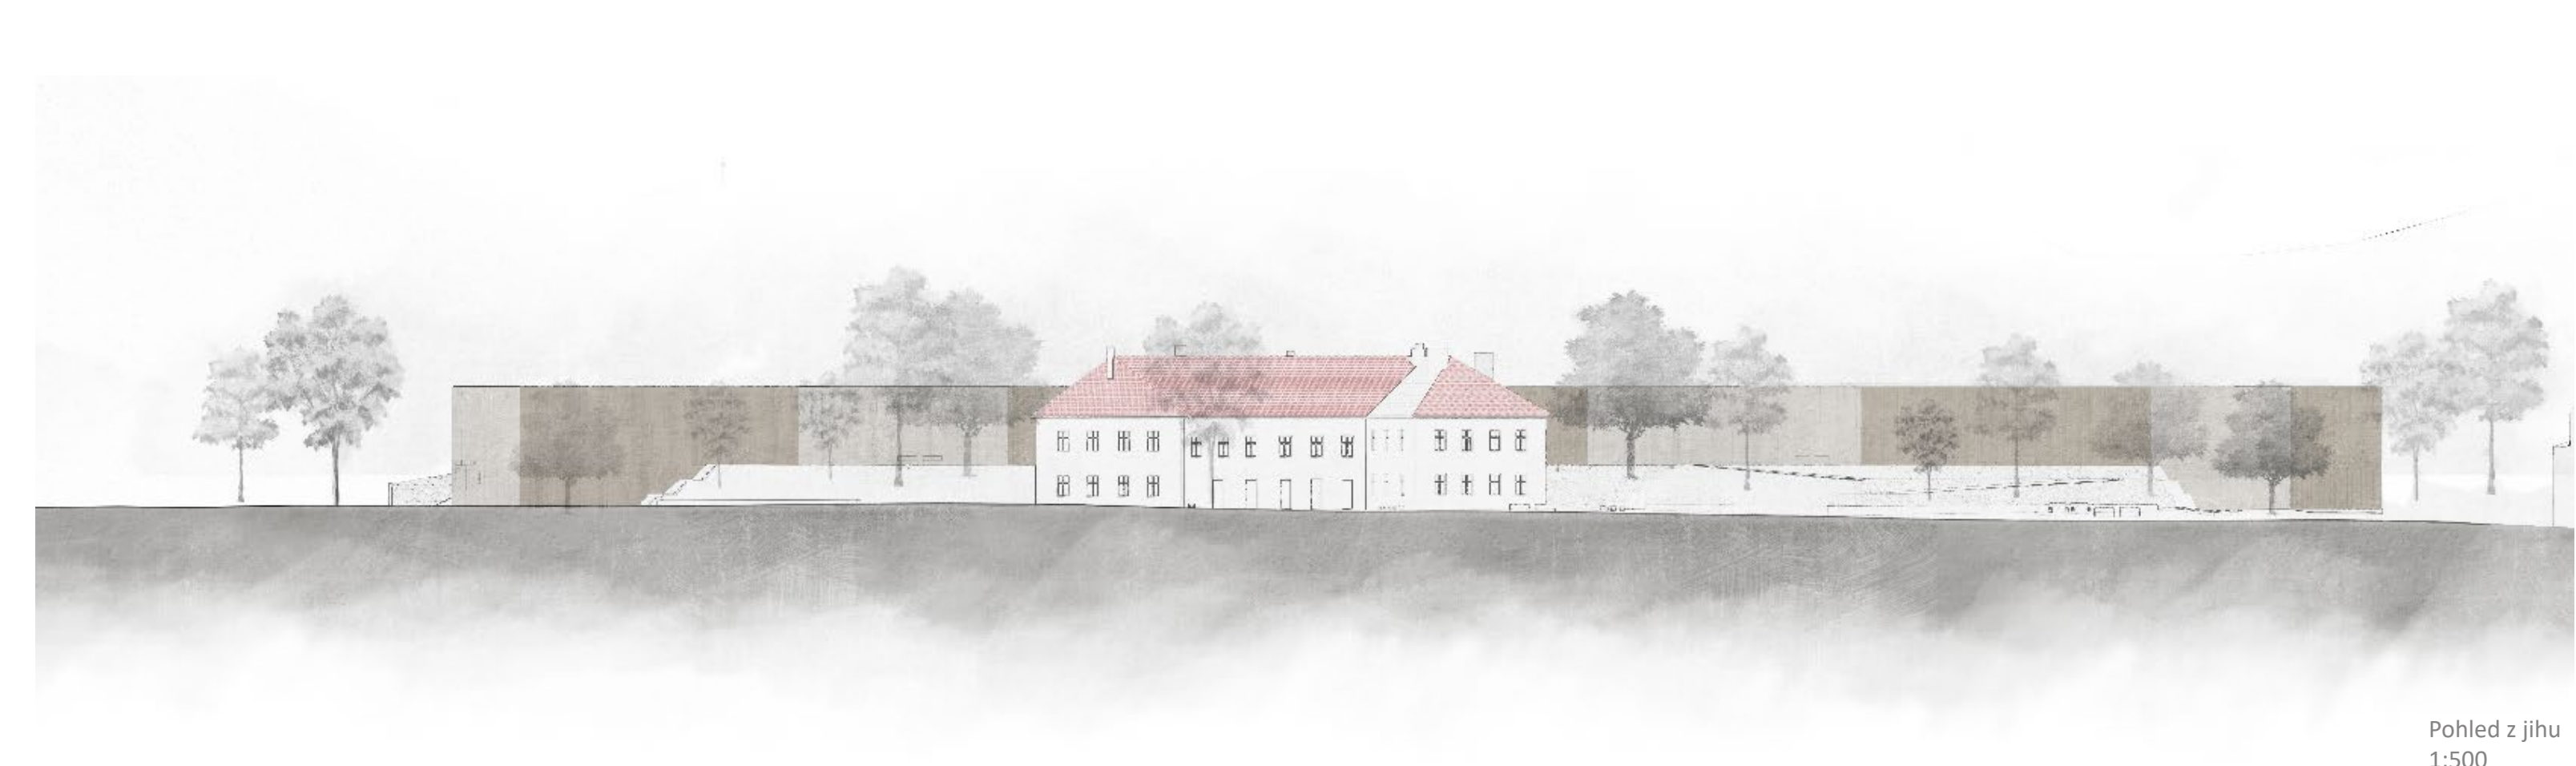


Pohled z jihu
1:500

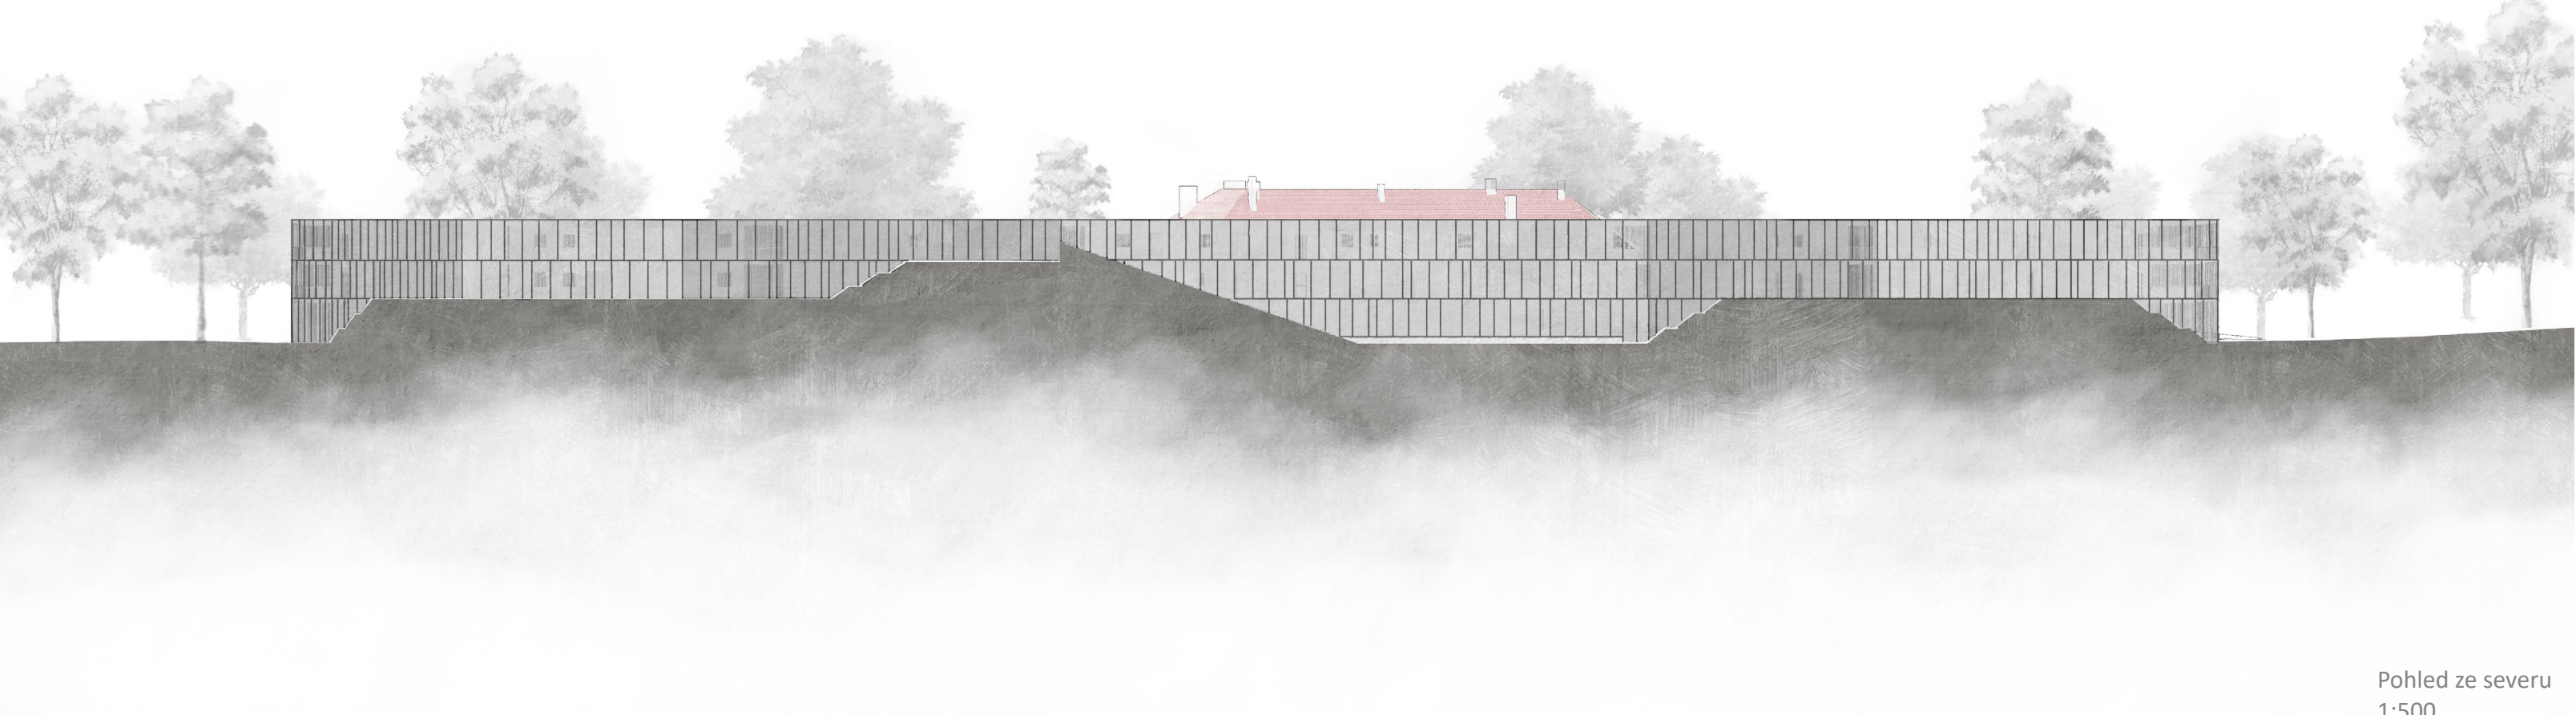

Pohled ze severu
1:500



Rez
1:500

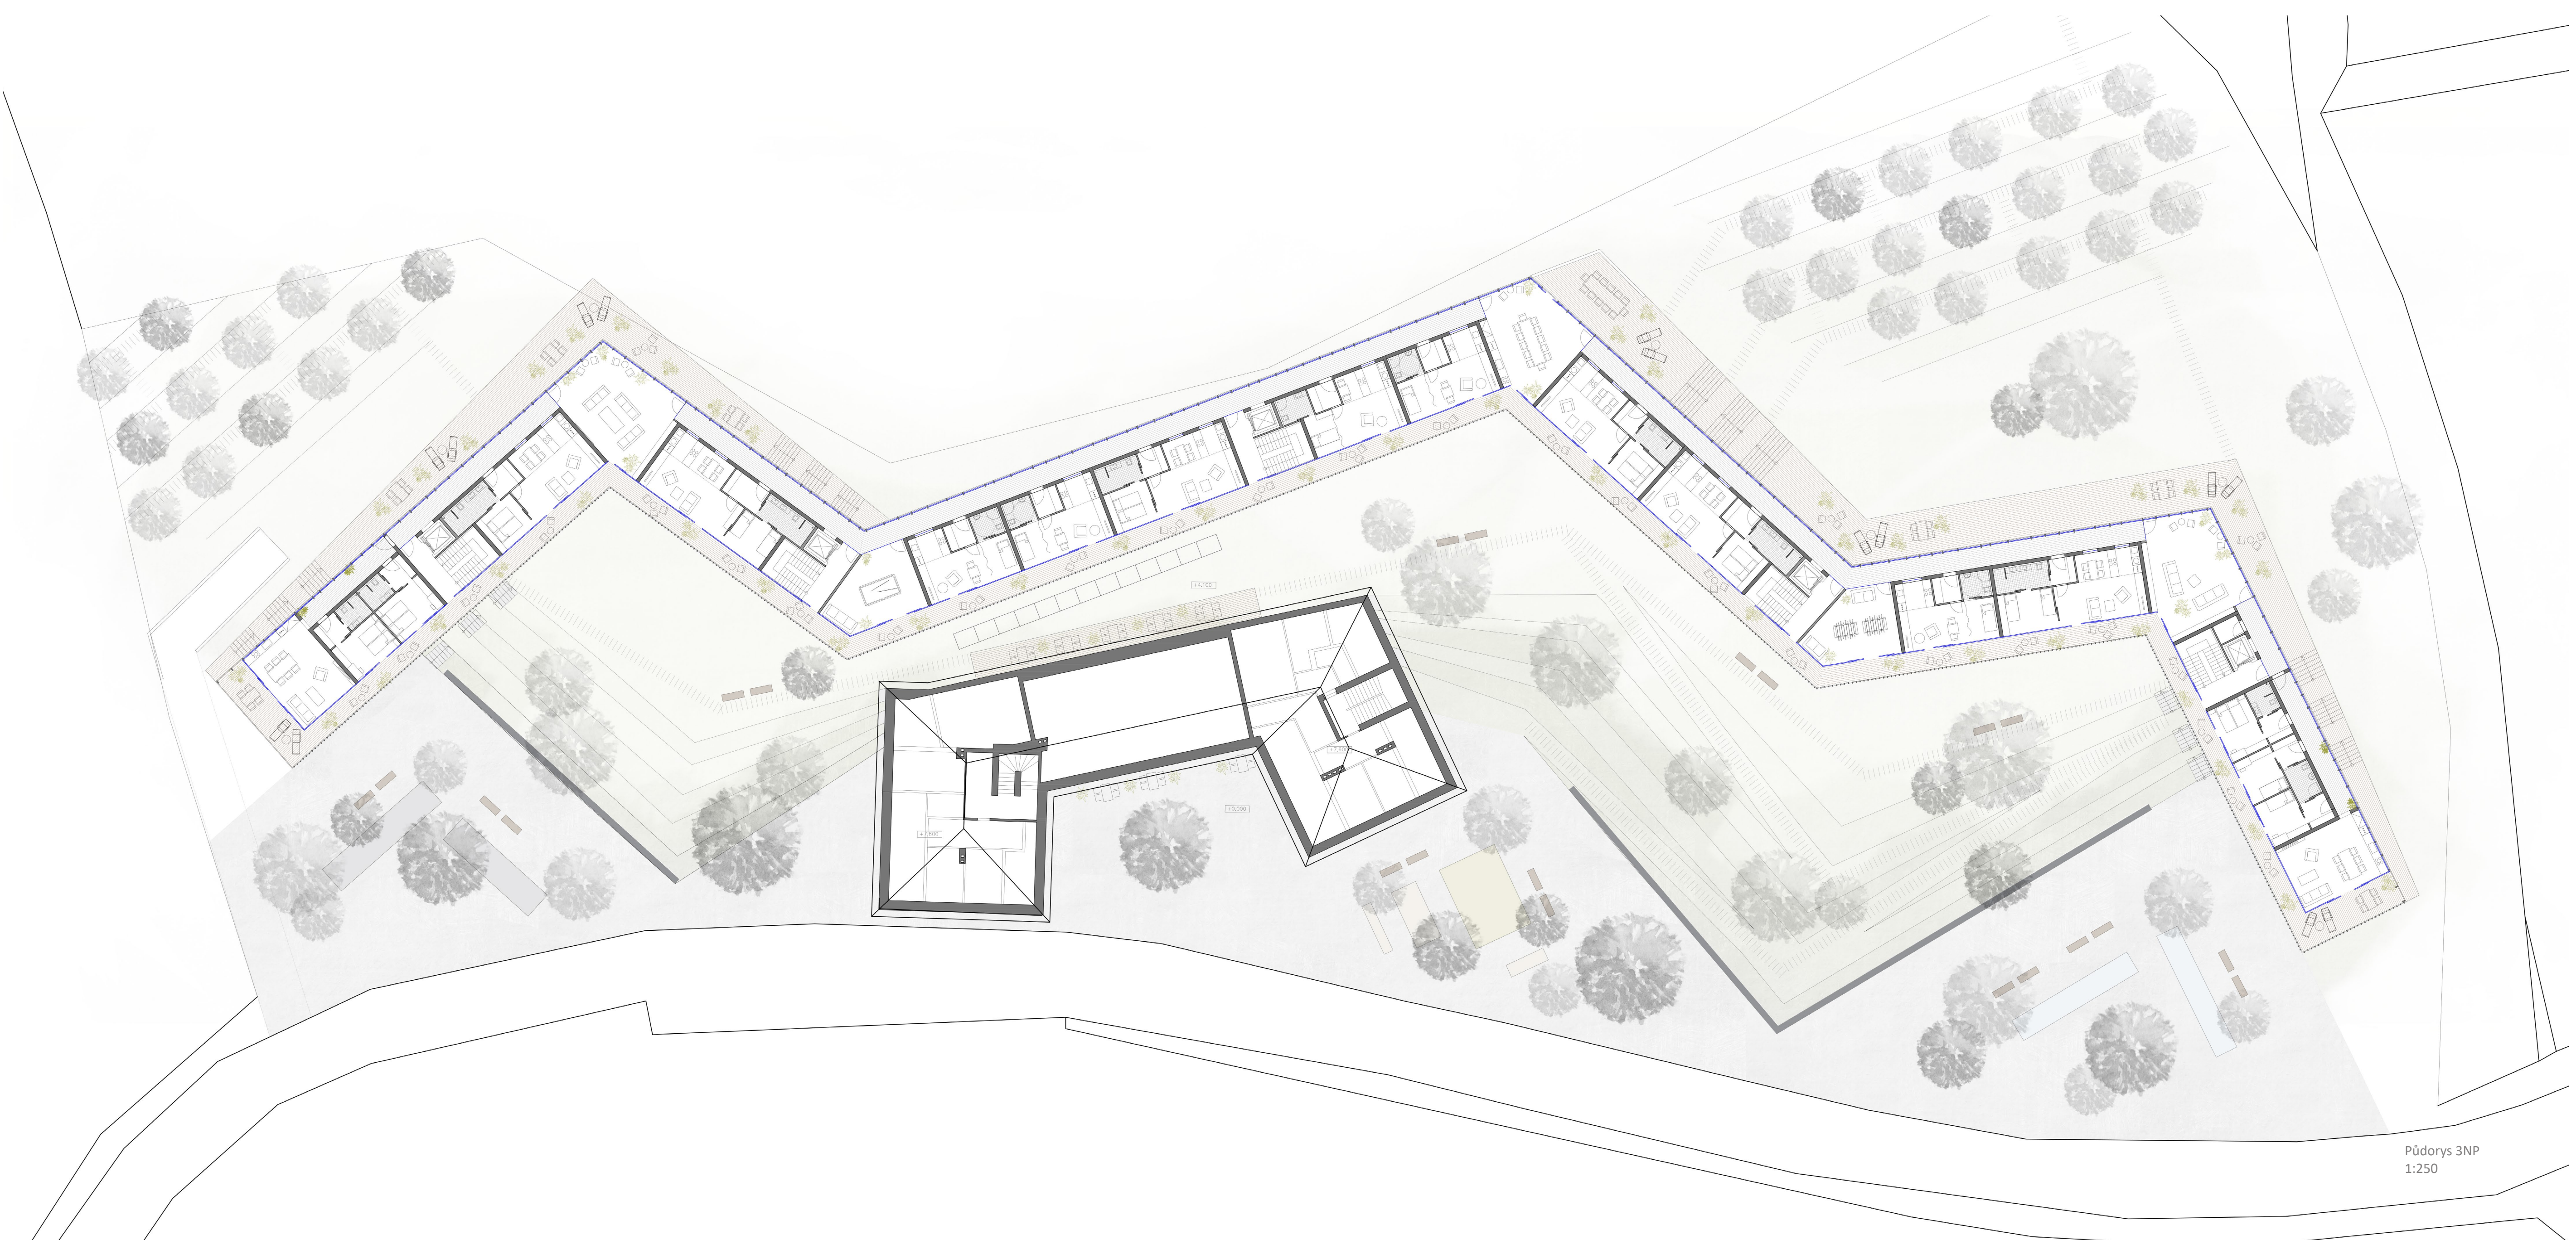

1:250







