



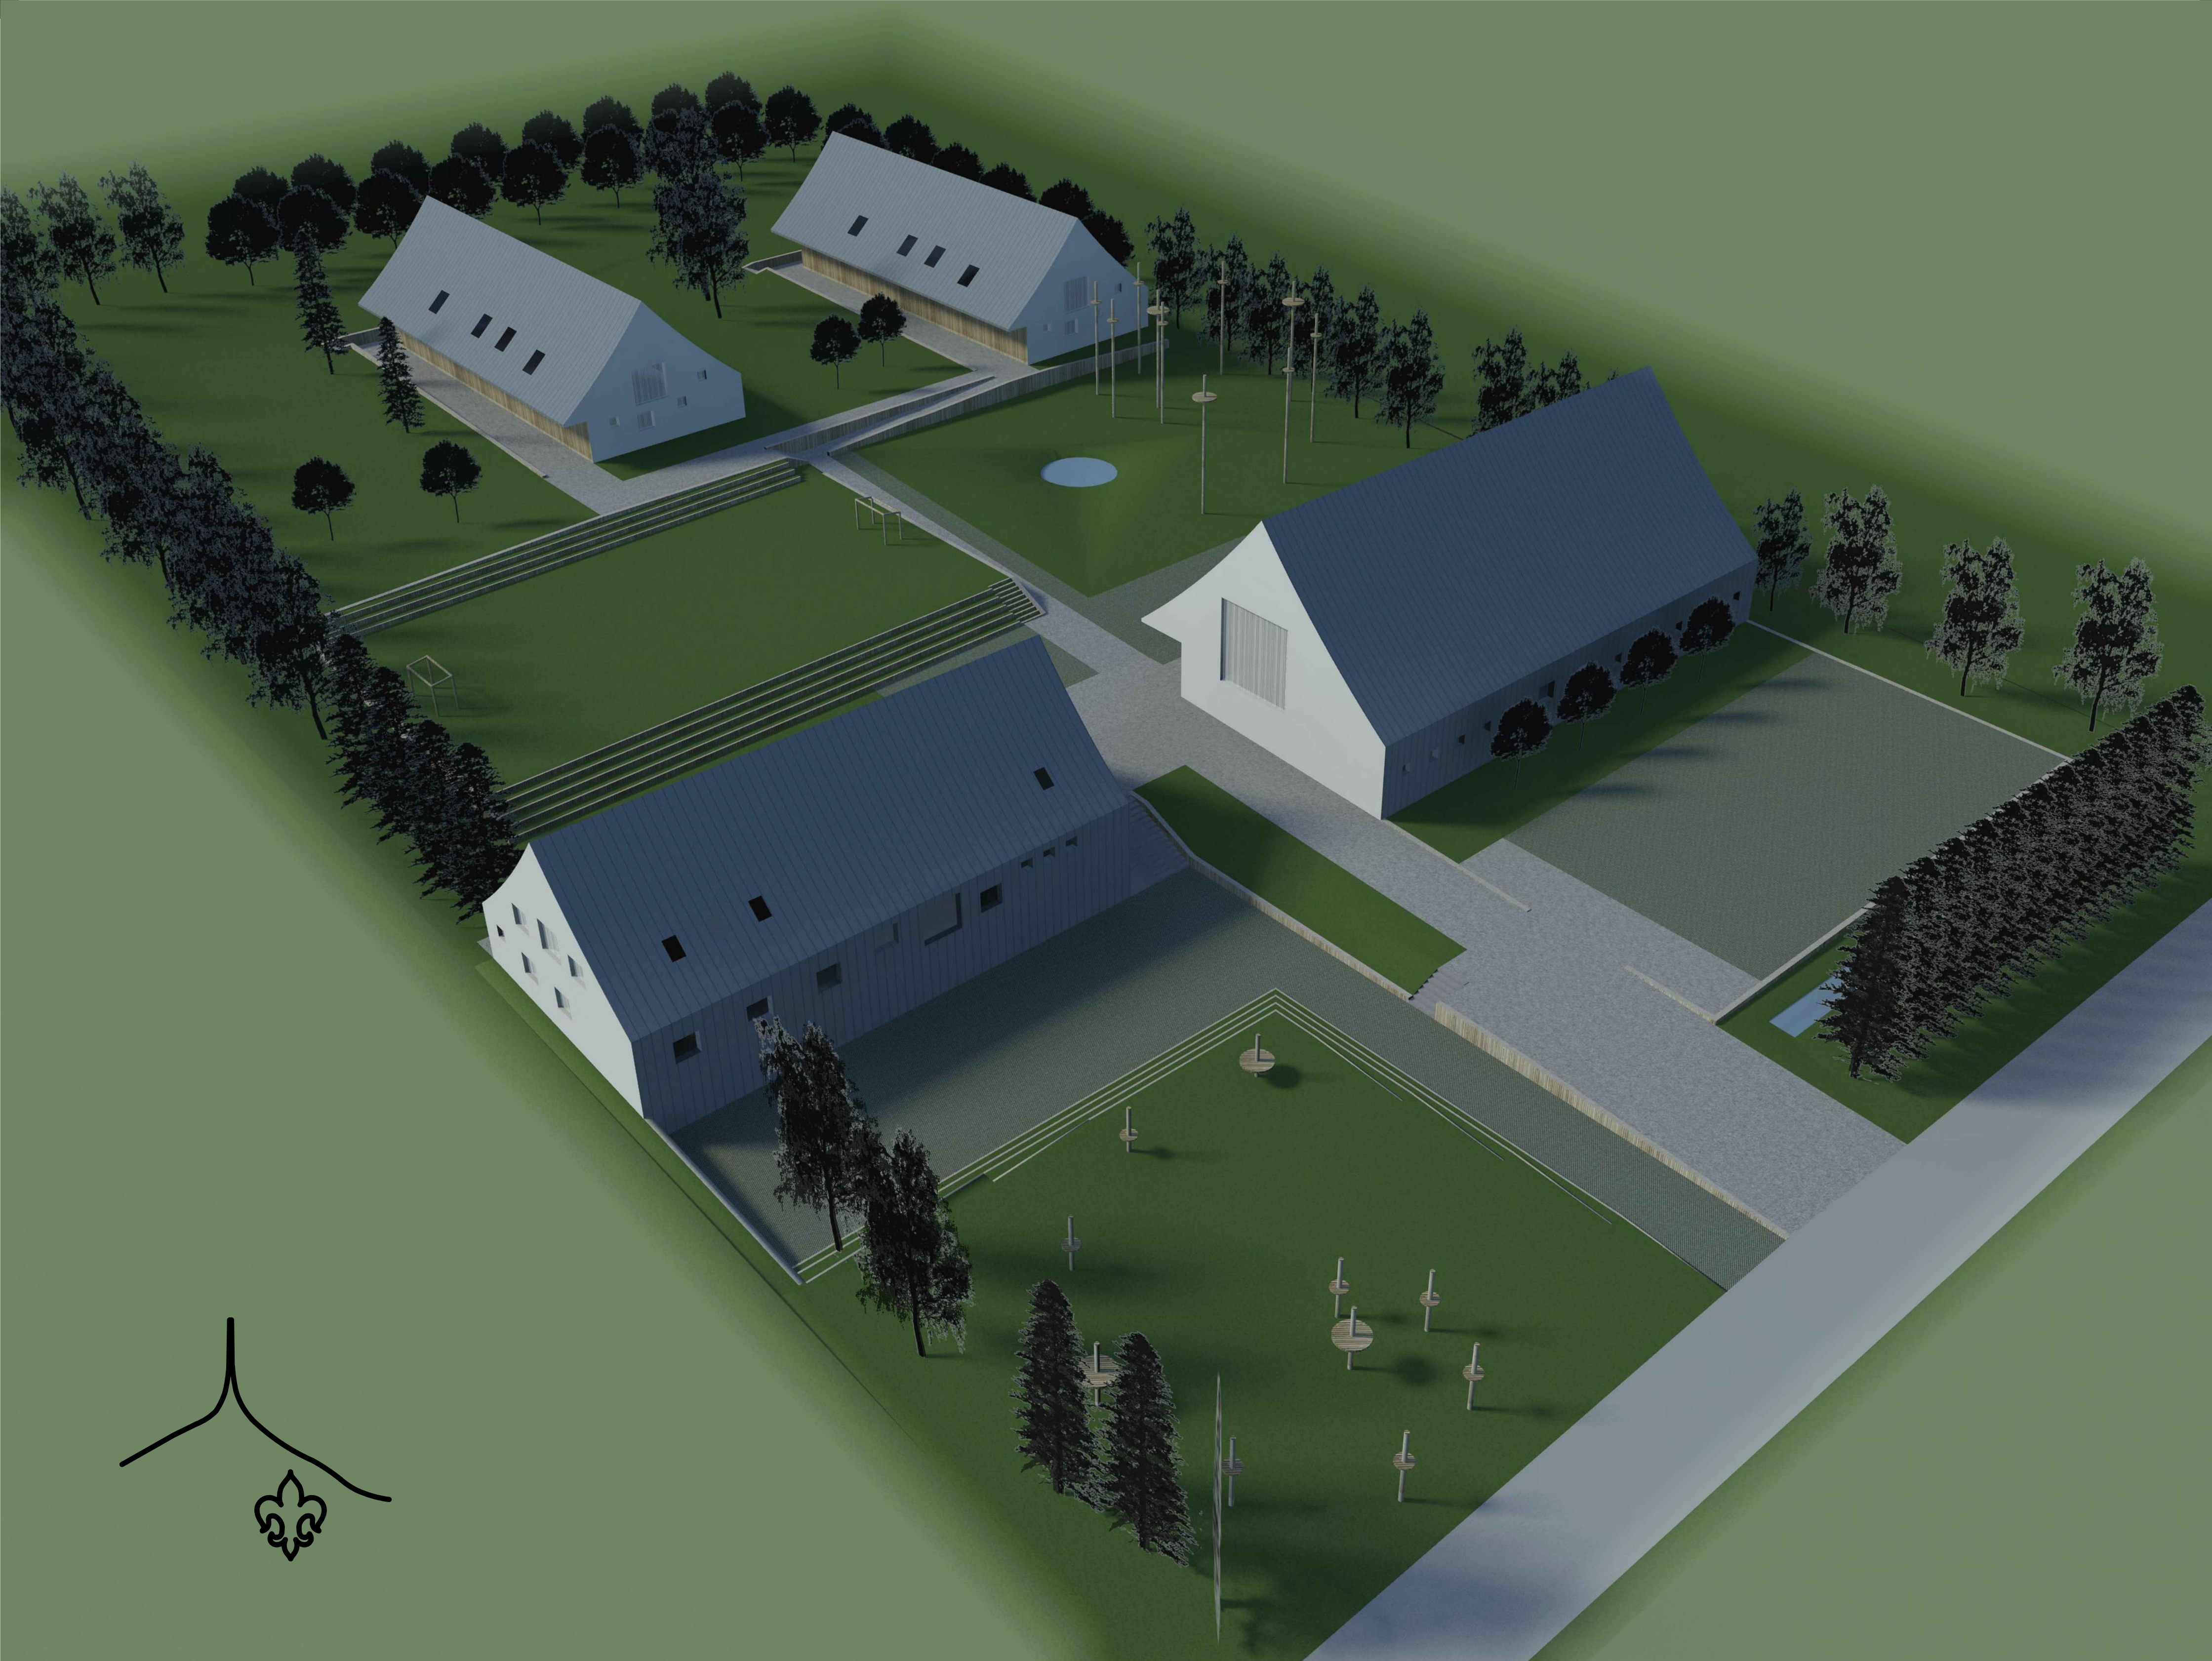


SKAUTSKÁ ZÁKLADNA LIBEREC


řezy, 1:200

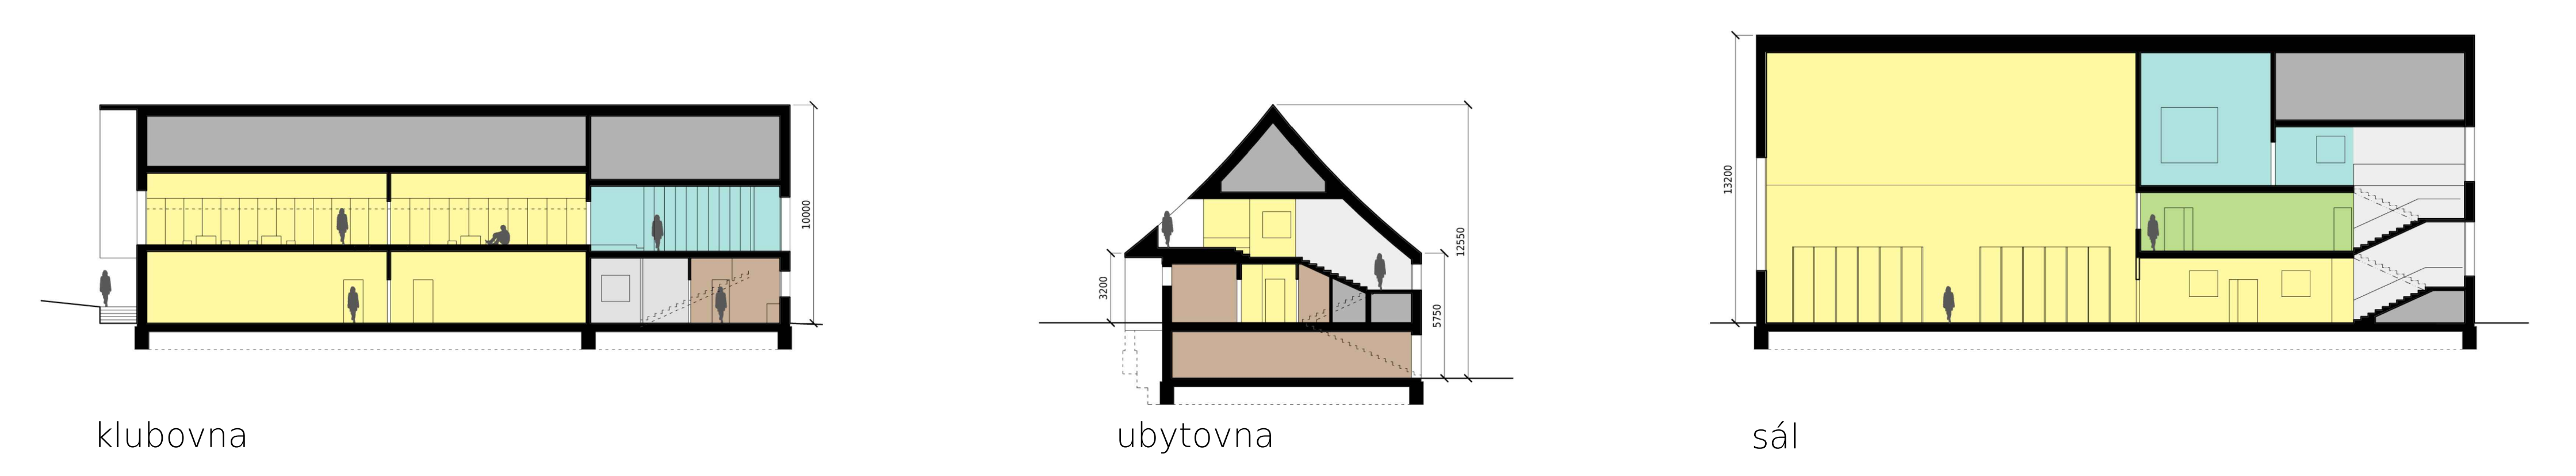



půdorysy, 1:200

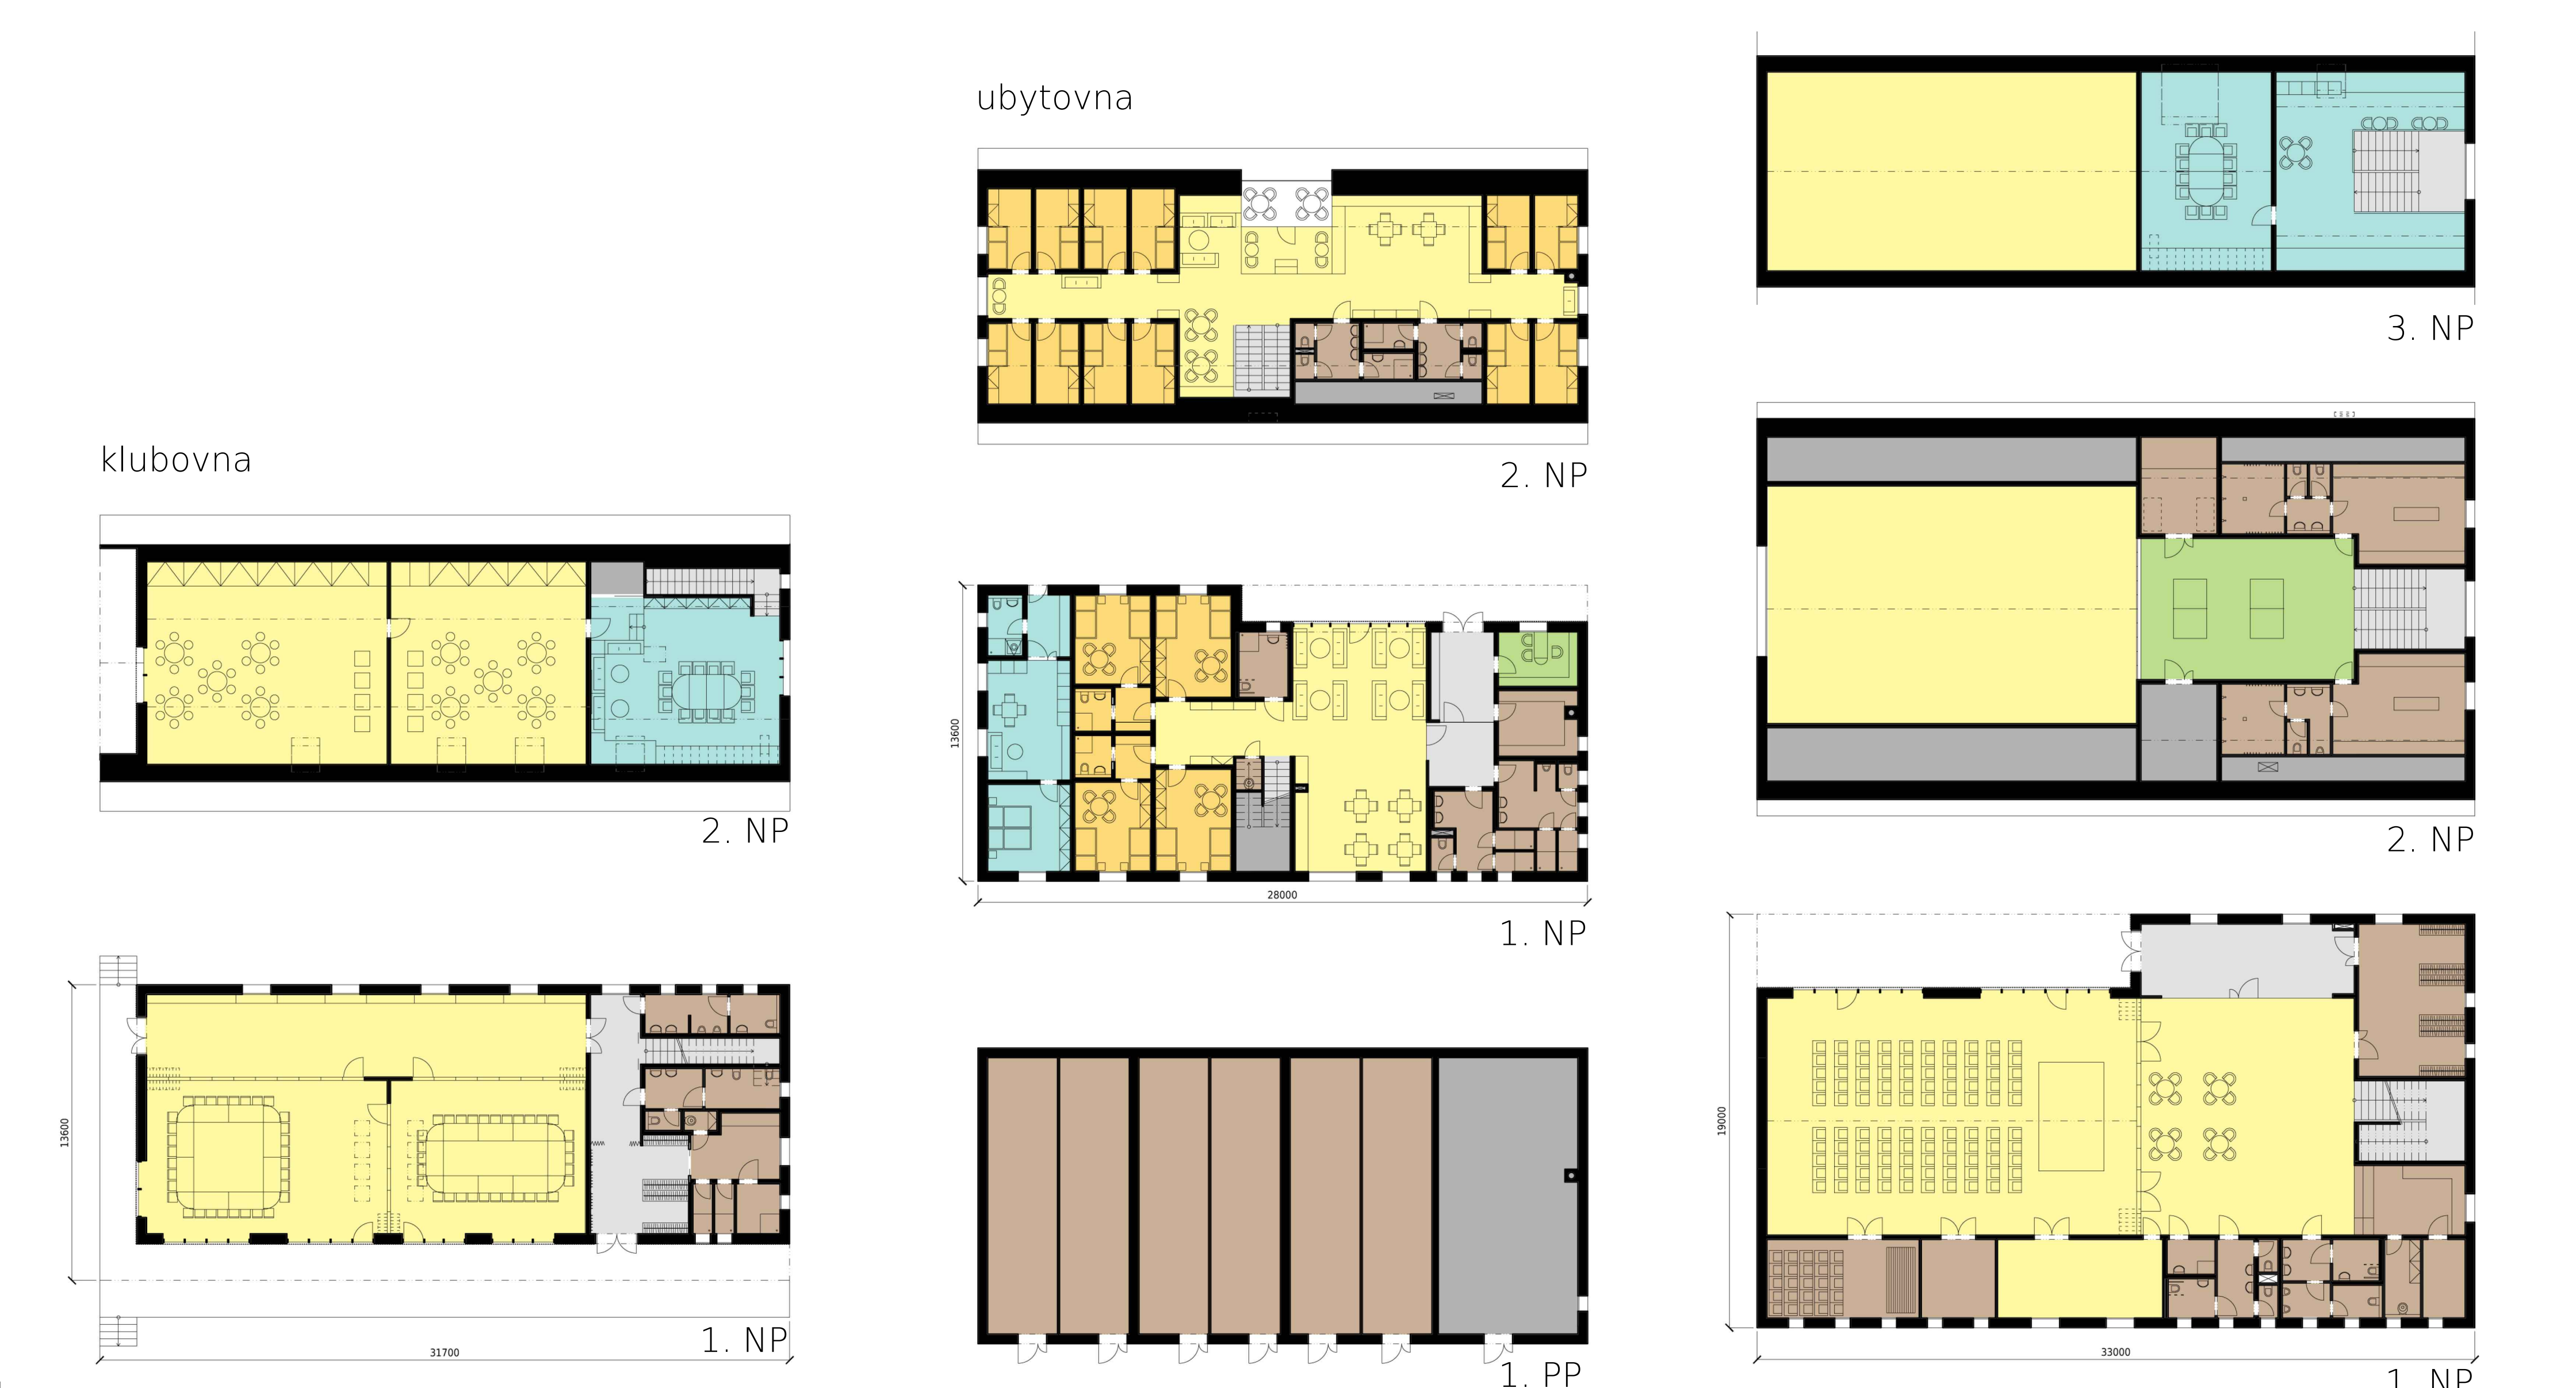


etapy výstavby

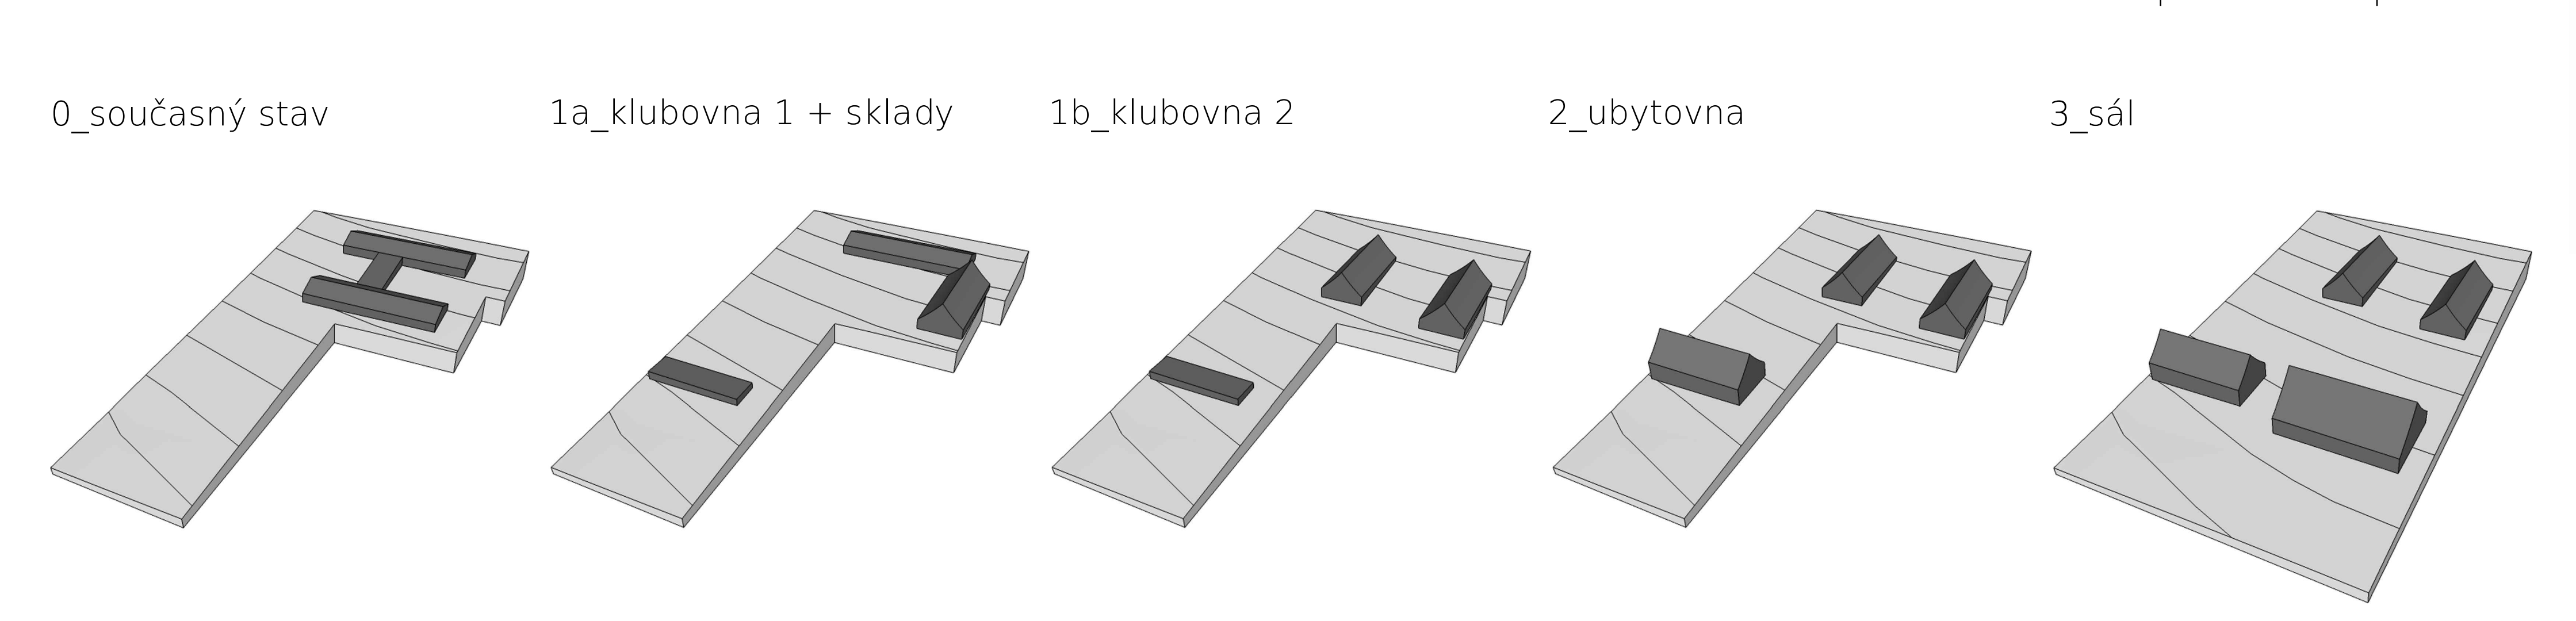

širší vztahy, 1:5000

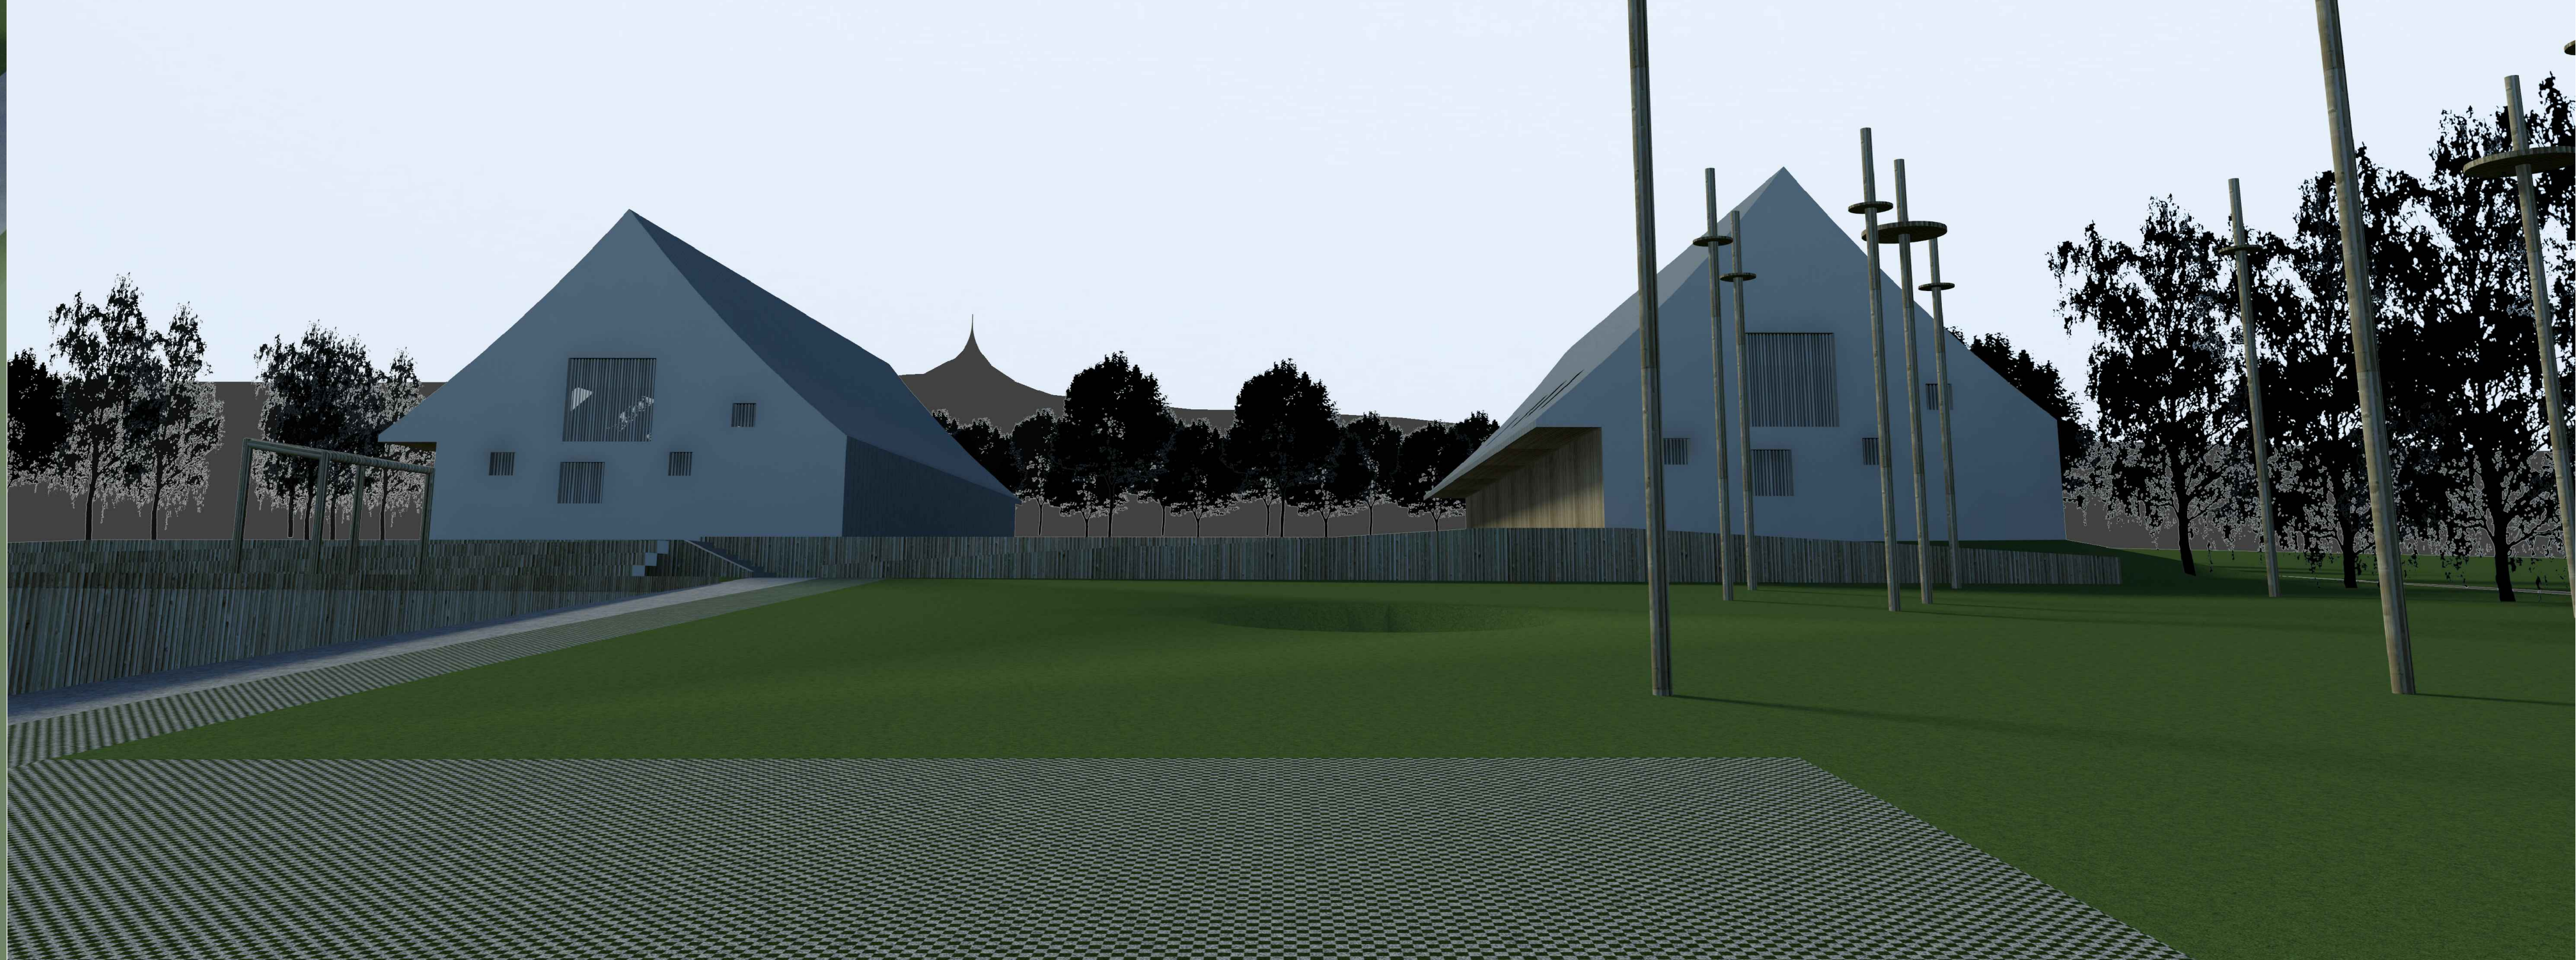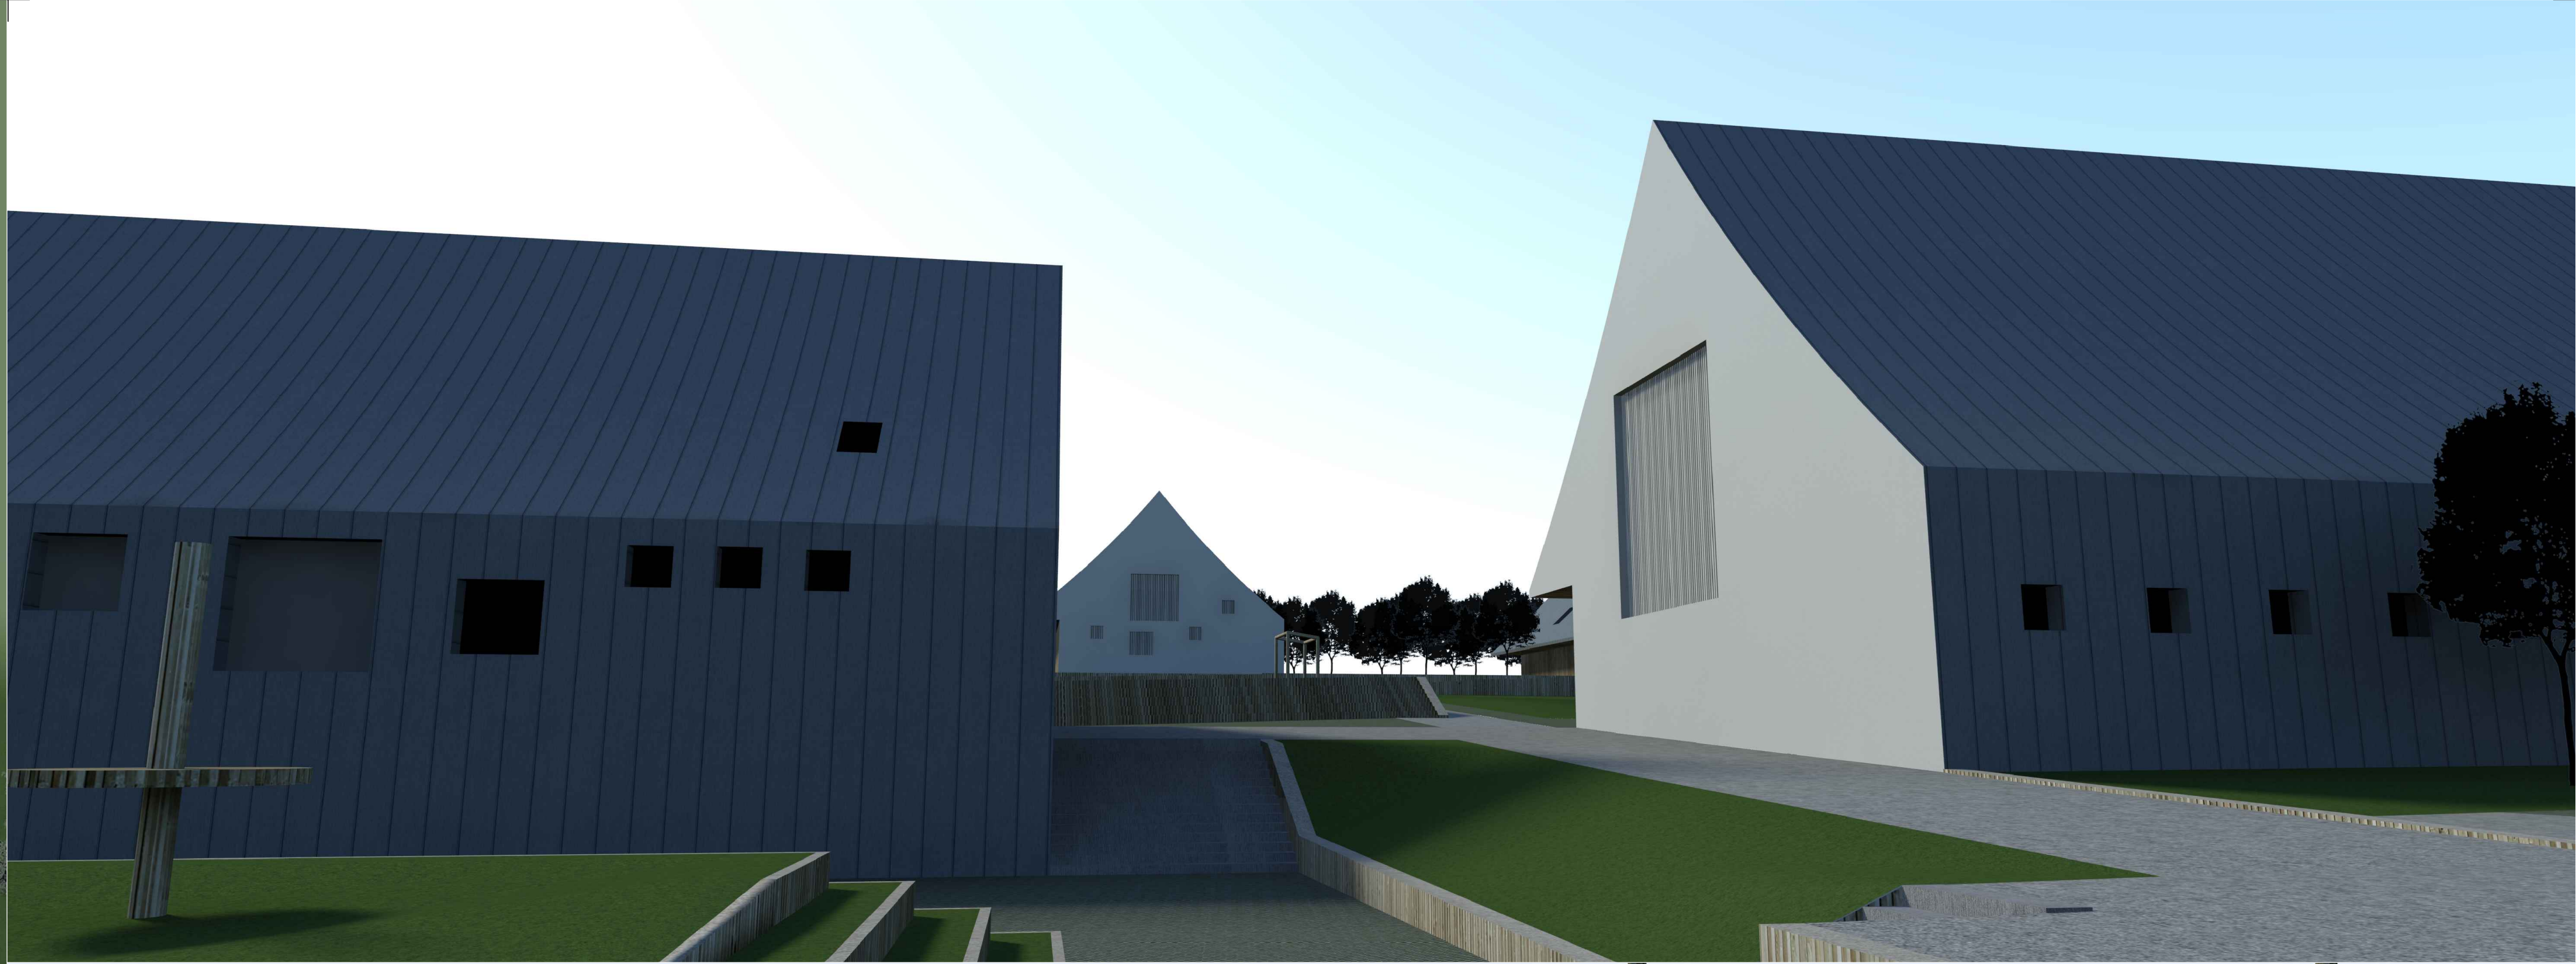

celkový pohled z jihu

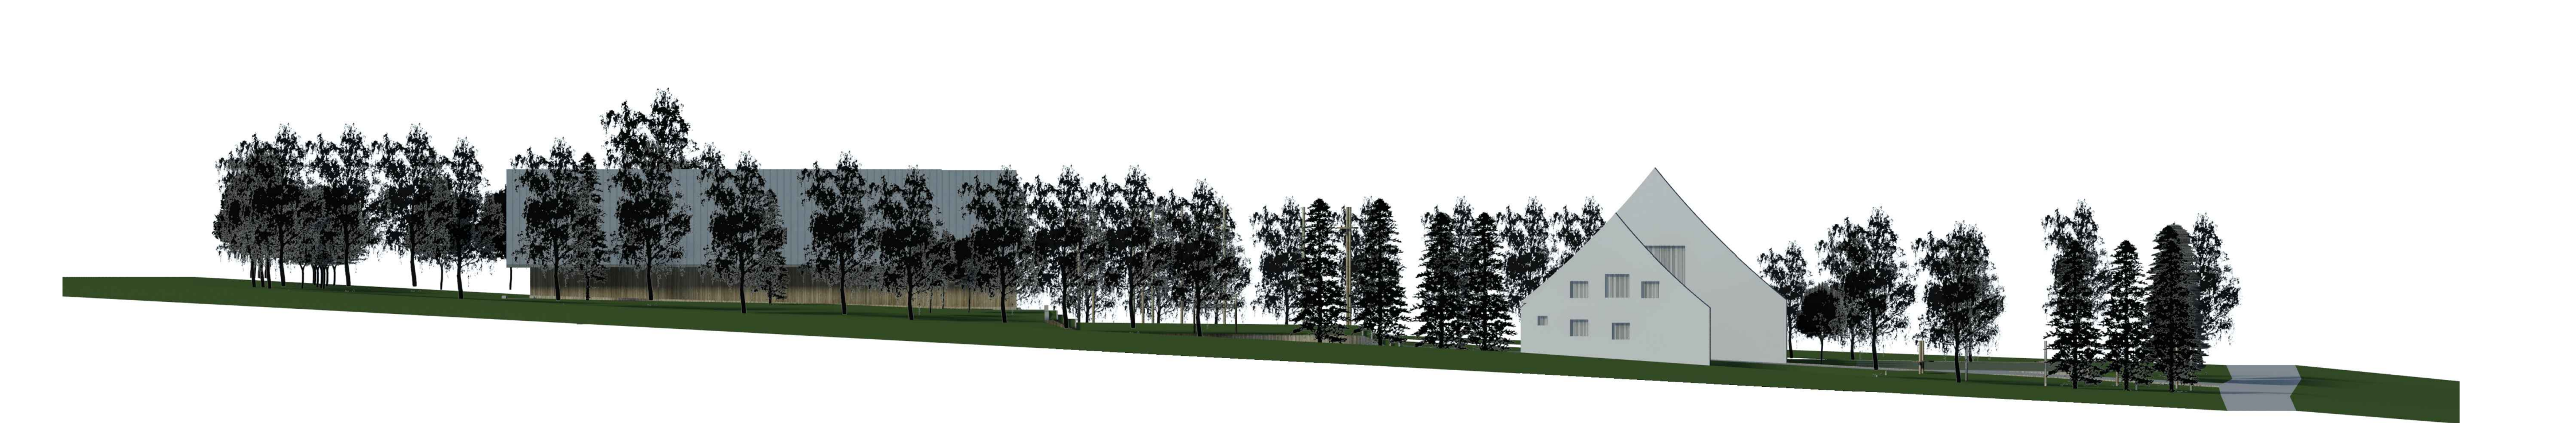

fasády, 1:200



situace, 1:500

