




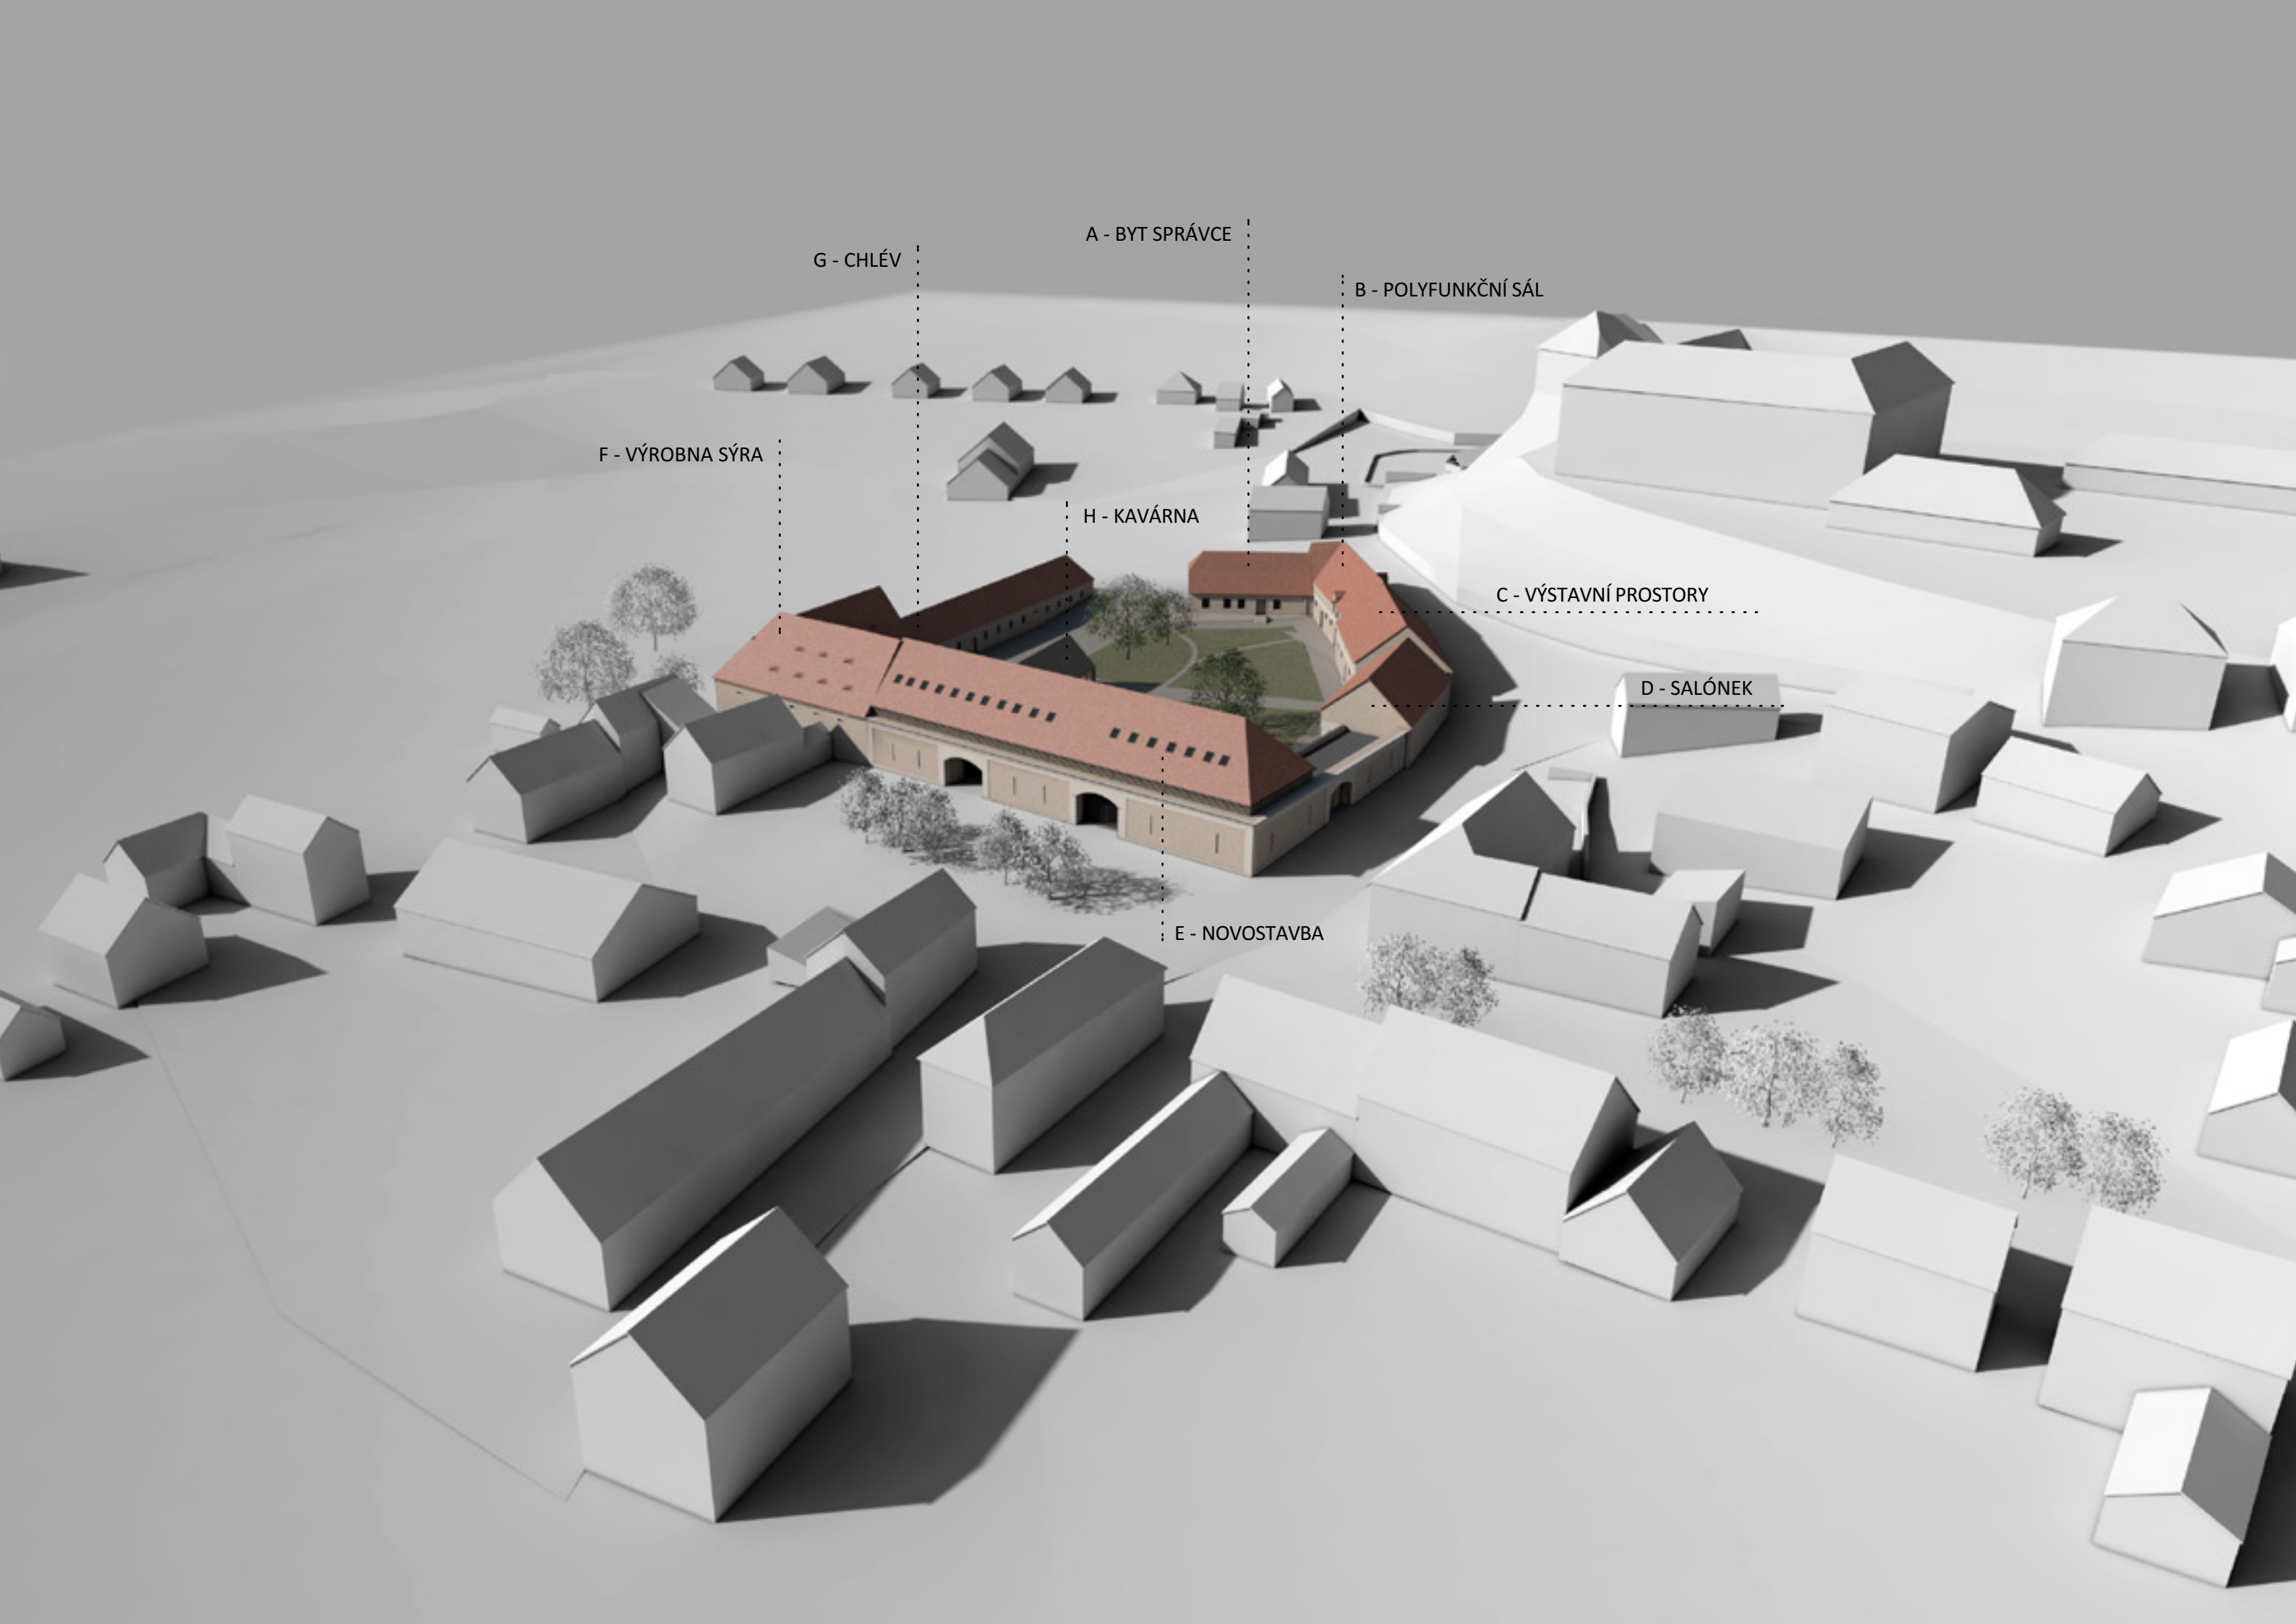

A - BYT SPRÁVCE

B - POLYFUNKČNÍ SÁL

G - CHLÉV

F - VÝROBNA SÝRA


H - KAVÁRNA

C - VÝSTAVNÍ PROSTORY

D - SALÓNEK

E - NOVOSTAVBA




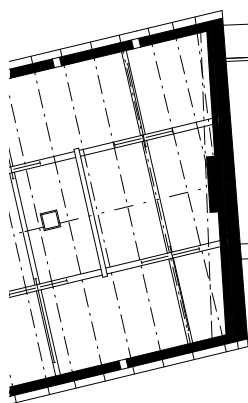



Budova E

- 201 - schodišťová hala
- 202 - prádlo
- 203 - kuchyňka
- 204 - kuchyňka
- 205 - wc
- 206 - 213 - dvoulůžkové pokoje
- 214 - 221 - mezonetové pokoje


Budova H

- 201 - kavárna

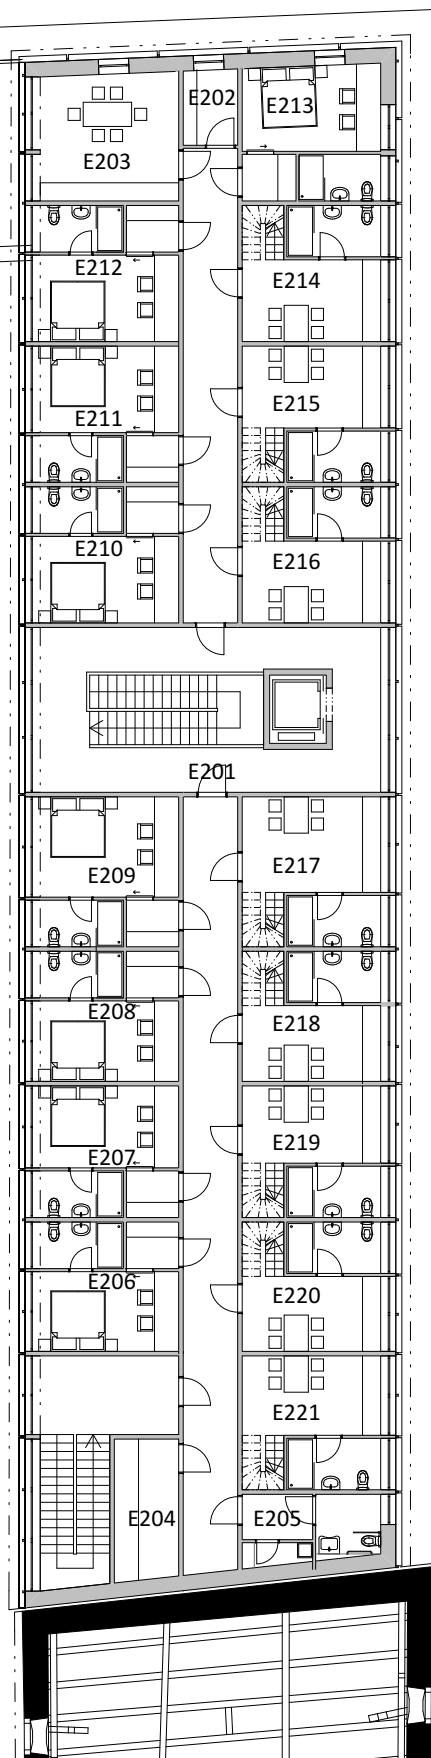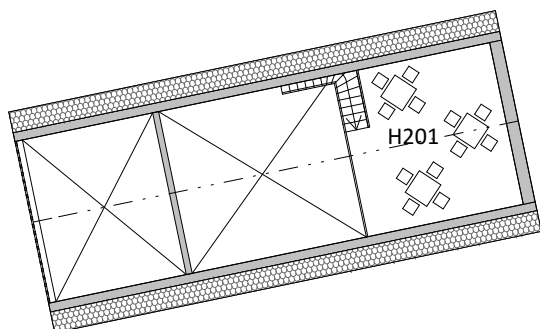


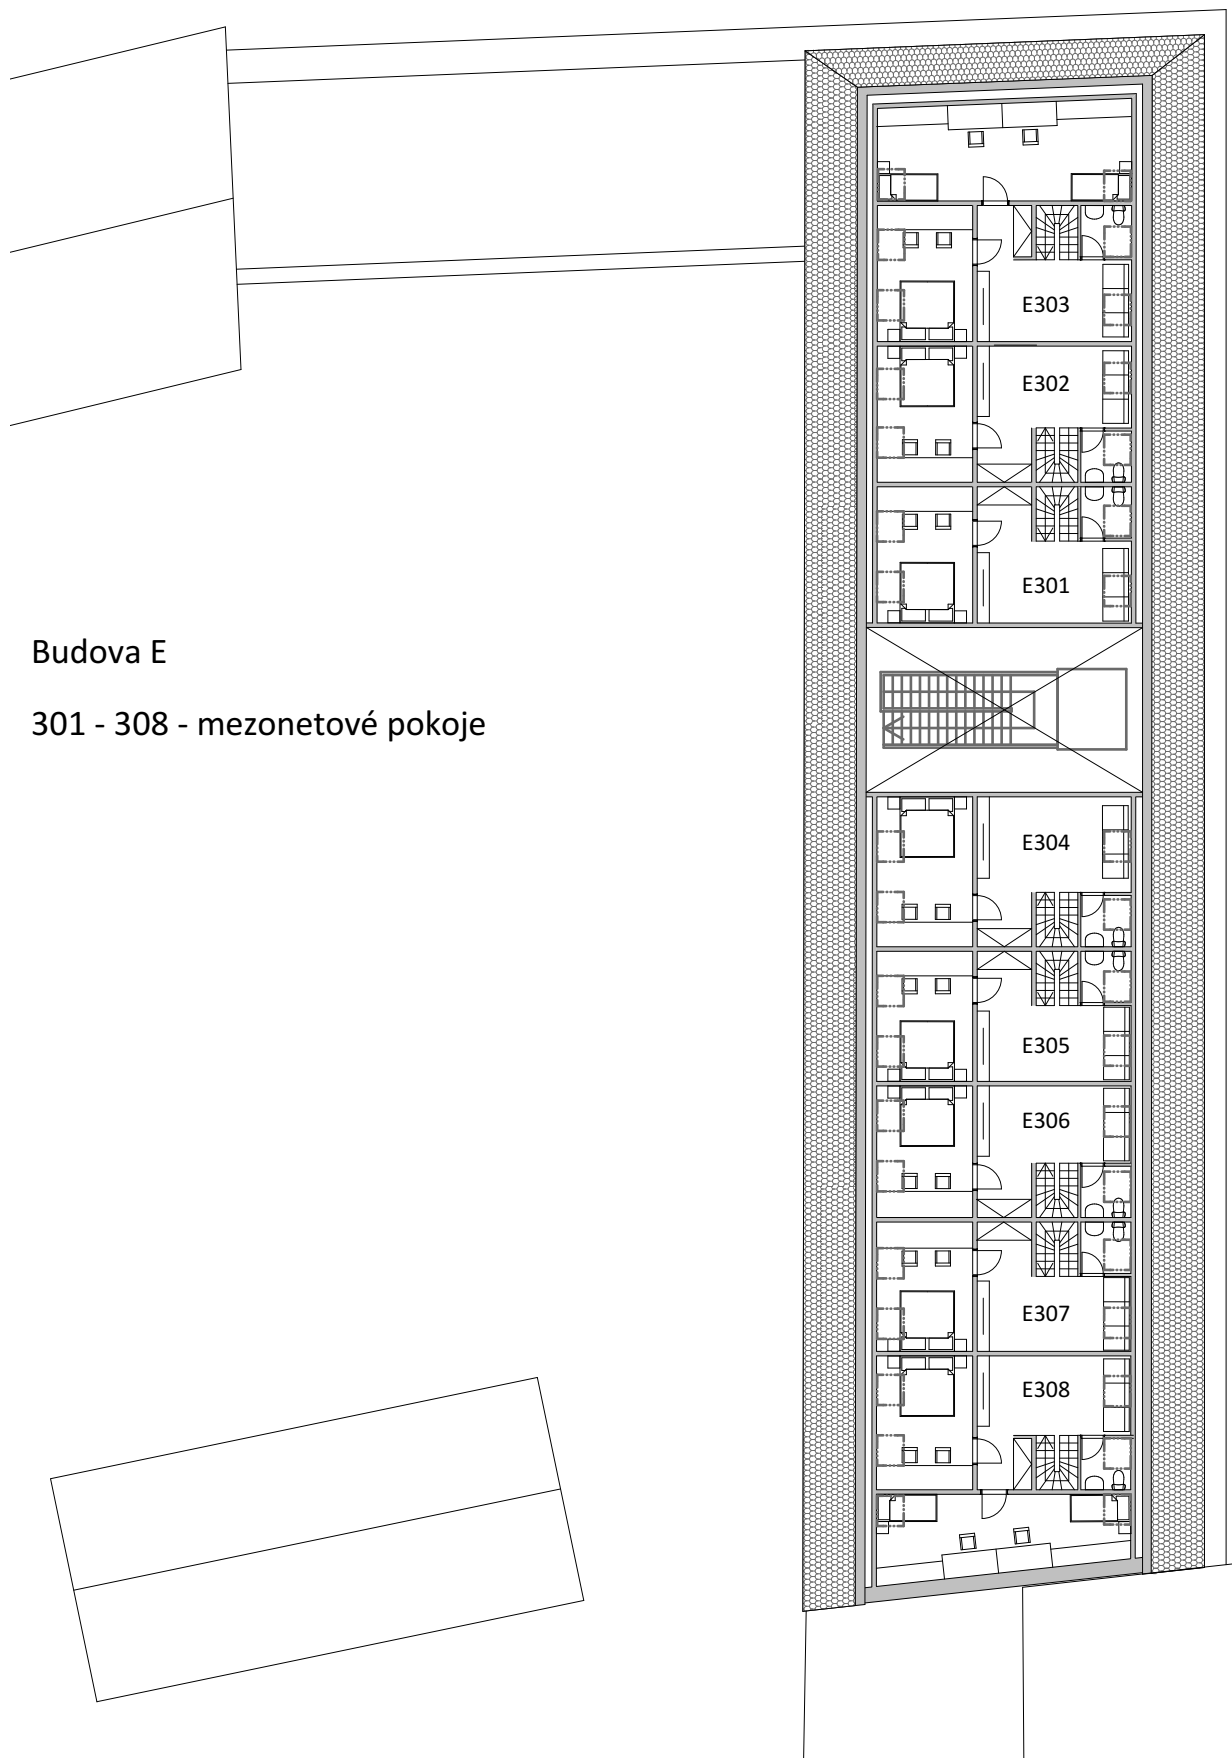


POHLED A - A'

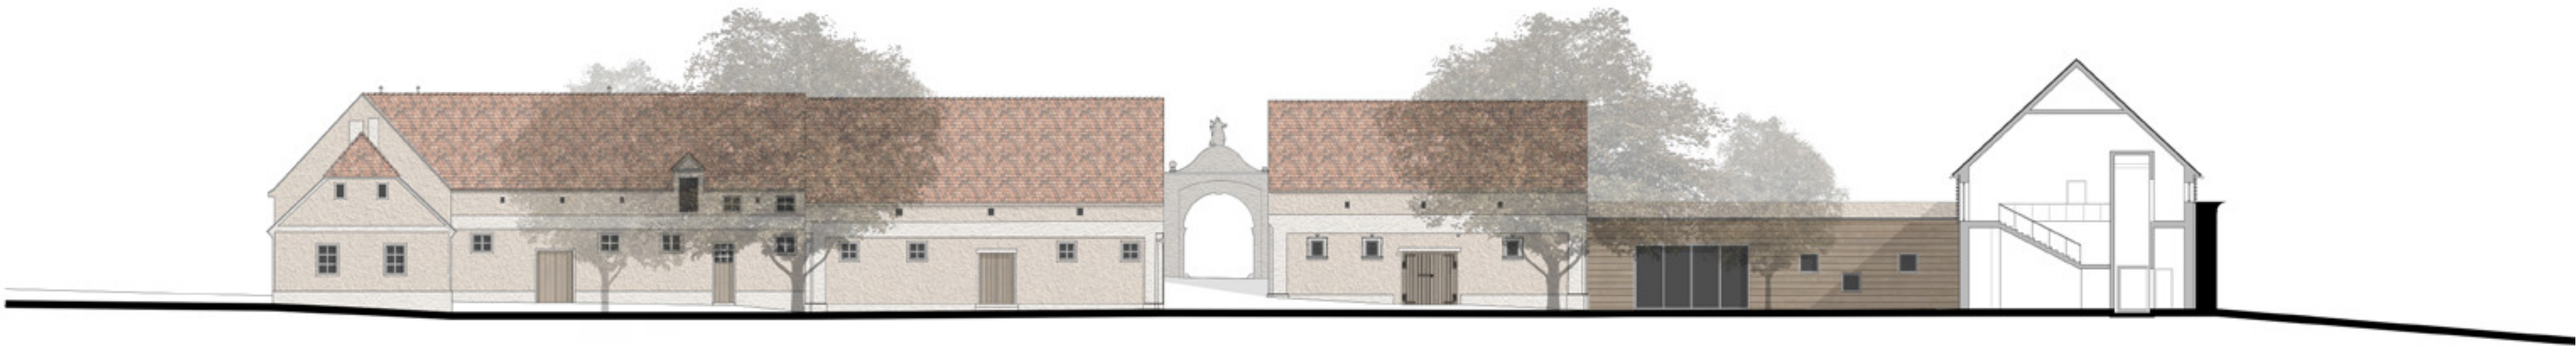


POHLED B - B'

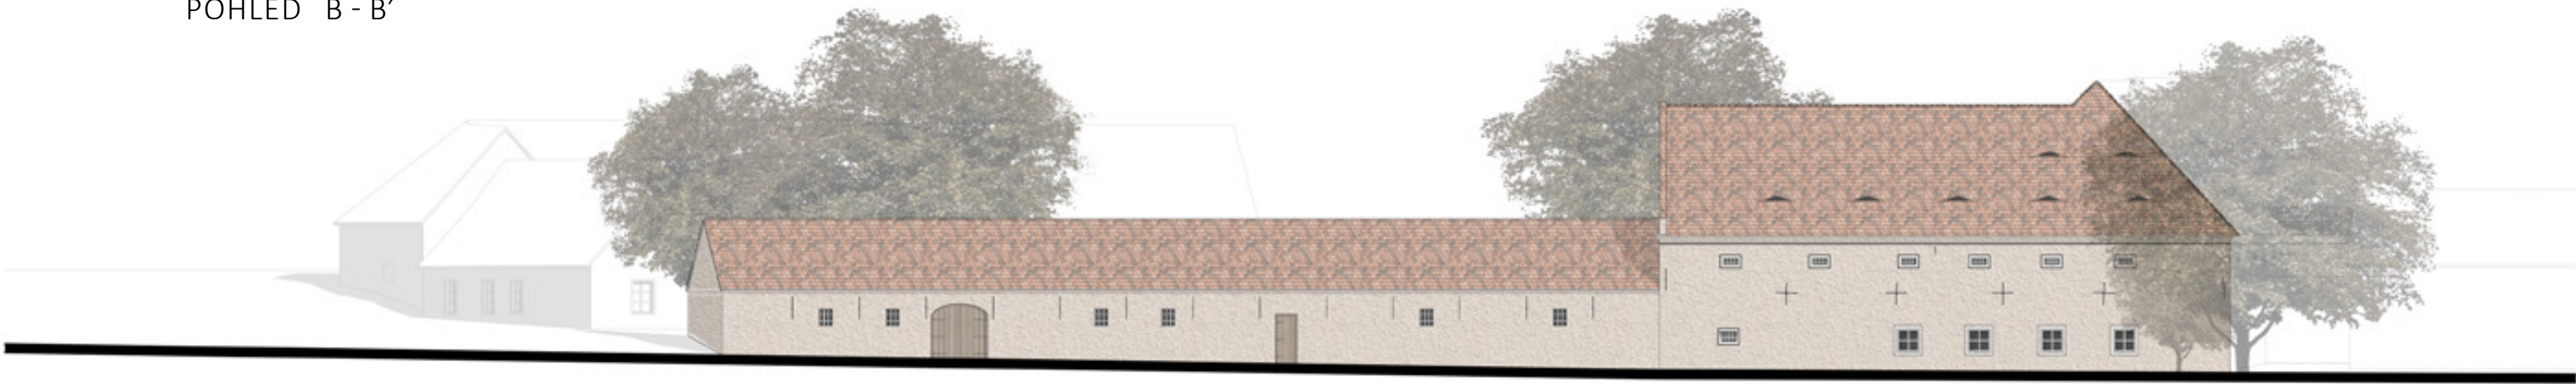


POHLED C - C'

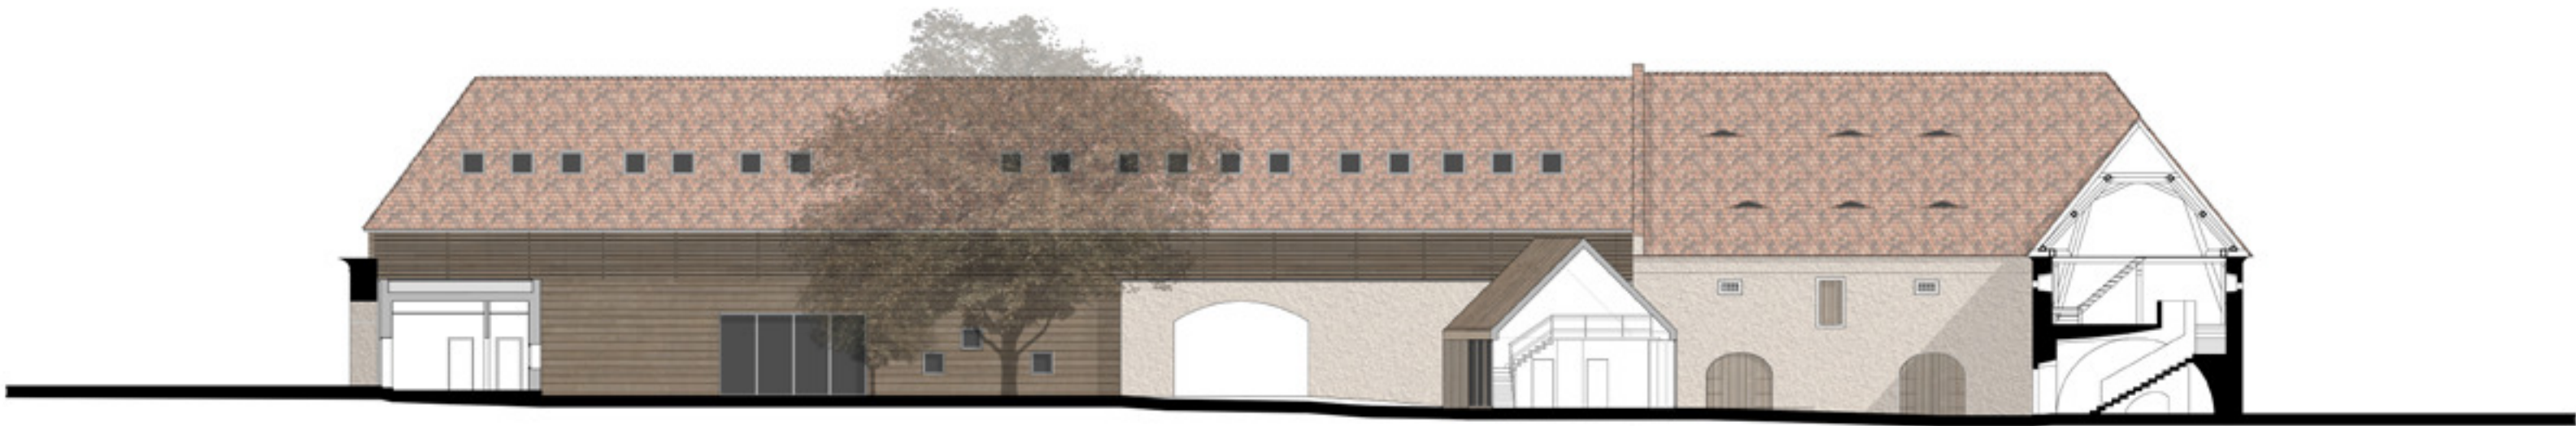

POHLED D - D'

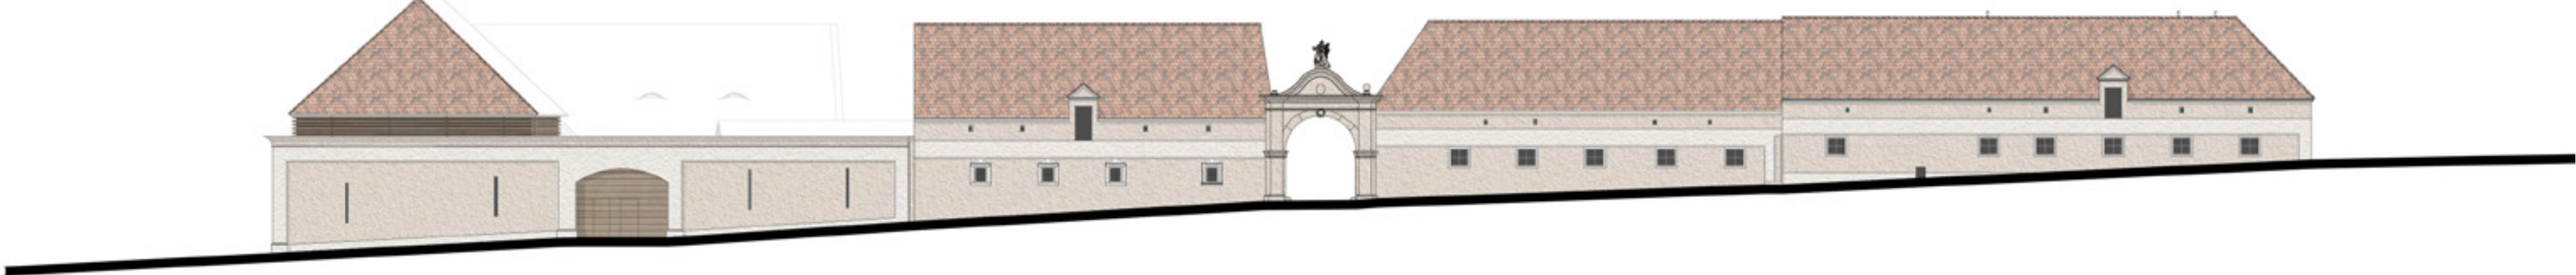

POHLED E - E'

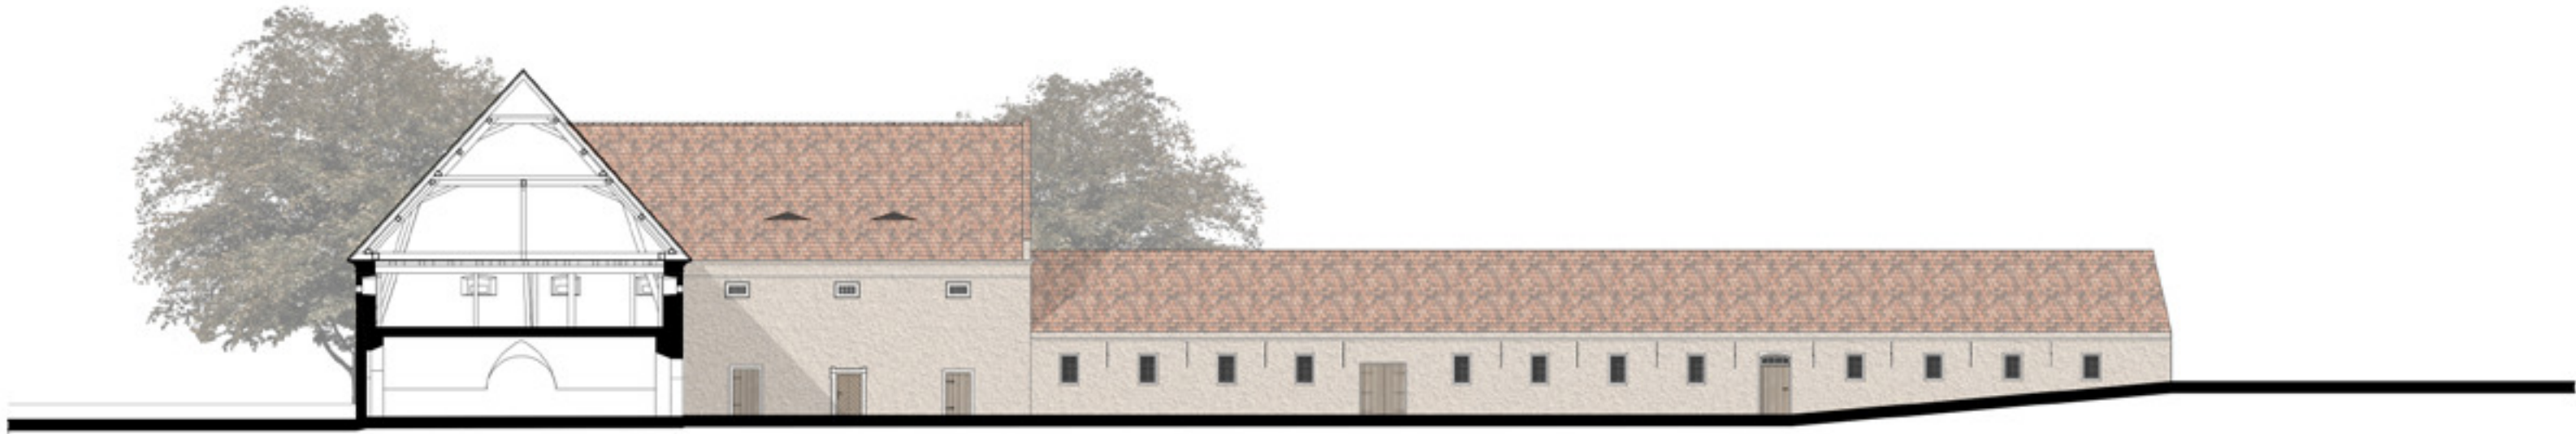

POHLED F - F'

