



Projekt rieši územie u nedostavaného kláštora v Kutnej Hore. Jeho záhrada je znehodnotená vybudovaním mestského obchvatu. Návrh symbolicky dotvára hmotu kláštora stromami. To vymedzuje priestor pre nový kutnohorský blok, ktorý pozostáva z jednotlivých objektov prepojených múrom. Objekty obsahujú seniorské byty, denný stacionár, škôlku, rodinné byty a verejnú kaviareň. Projekt sa zaoberá možnosťou seniorského bývania, ktoré nespočíva v ich izolovaní, ale naopak – v každodennom styku s mladšími generáciami.


Dnes pri kláštornom kostole rastú vysoké lipy. Pôsobia na mňa ako hmota. To ma viedlo k rozhodnutiu kláštor symbolicky dostávať radou stromov. Uzatvorí sa tým verejná vnútorná záhrada kláštora a definuje nový blok. Ten vyplňujem s ohľadom na historickú štruktúru Kutnej Hory - jednotlivé domy pospájané múrmi. Za múrmi vzniká súkromný intímny priestor pre obyvateľov domov. Južne umiestňujem škôlku s denným stacionárom (1) a kaviareň (2). Naväzujem výškou objektov i tvarom strechy na okolité domy. Ako deti tak i seniori majú v objektu vlastné miestnosti, kde sa počas dňa nerušia. Stretávajú sa v seniorskej časti cca na hodinu, aby spolu trávili čas. Prospieva to obom skupinám - deti prijímajú starobu prirodzene, predchádza sa tým ageismu (predsudkom voči starším ľuďom). Deti sú pre seniorov zdrojom stimulov. Ak nemajú stimuly, môže to viesť k ich upadaniu. Deti a seniori využívajú i záhradu, ktorá je oddelená od zbytku vnútrobloku nízkym plotom. Kaviareň je verejným miestom, kde sa konajú spoločné stretnutia detí, rodičov, seniorov (napr. vianočné besiedky). Využíva i novovznikajúce mininámestie. Severne stoja dva bytové domy. Sú pri rušnom obchvate, preto sa obracajú fasádami do vnútrobloku. V oboch sa nachádzajú seniorské byty v prízemí - kvôli priamemu kontaktu s terénom. Dom so zdieľaným seniorským bytom (3) obsahuje v prízemí jeden veľký byt pre 6 seniorov. Každý má svoj vlastný pokoj s hygienickým zázemím a priamym výstupom na záhradu. Zdieľajú kuchyňu, obývací priestor a čítareň. Takýto byt je určený pre seniora, ktorý je samostatný a má záujem o intenzívnejší kontakt. Vo vyšších podlažiach sú garsonky a rodinné byty. Pavlačový dom má v parteri byty - každý pre jedného seniora. Byty majú samostatné vstupy. Vo vyšších podlažiach sú garsonky a rodinné byty, ktorých vstup je z pavlače. Záhrada poskytuje možnosti spoločných záhradok, miesta na hranie petangu, grilovanie, hranie šachov, atd. Ale hlavne na obyčajné sedenie na línku a pozorovanie behajúcich detí.


Svojím návrhom vytváram variantu bývania pre seniorov, ktorí sa chcú stretať s mladšími generáciami a ktorí chcú byť aktívni v spoločenskom živote. Je to ich slobodná voľba.



Bývanie pre seniorov Kutná Hora

Júlia Androvičová
ateliér Novotný Koňata Zmek
zimný semester 2018

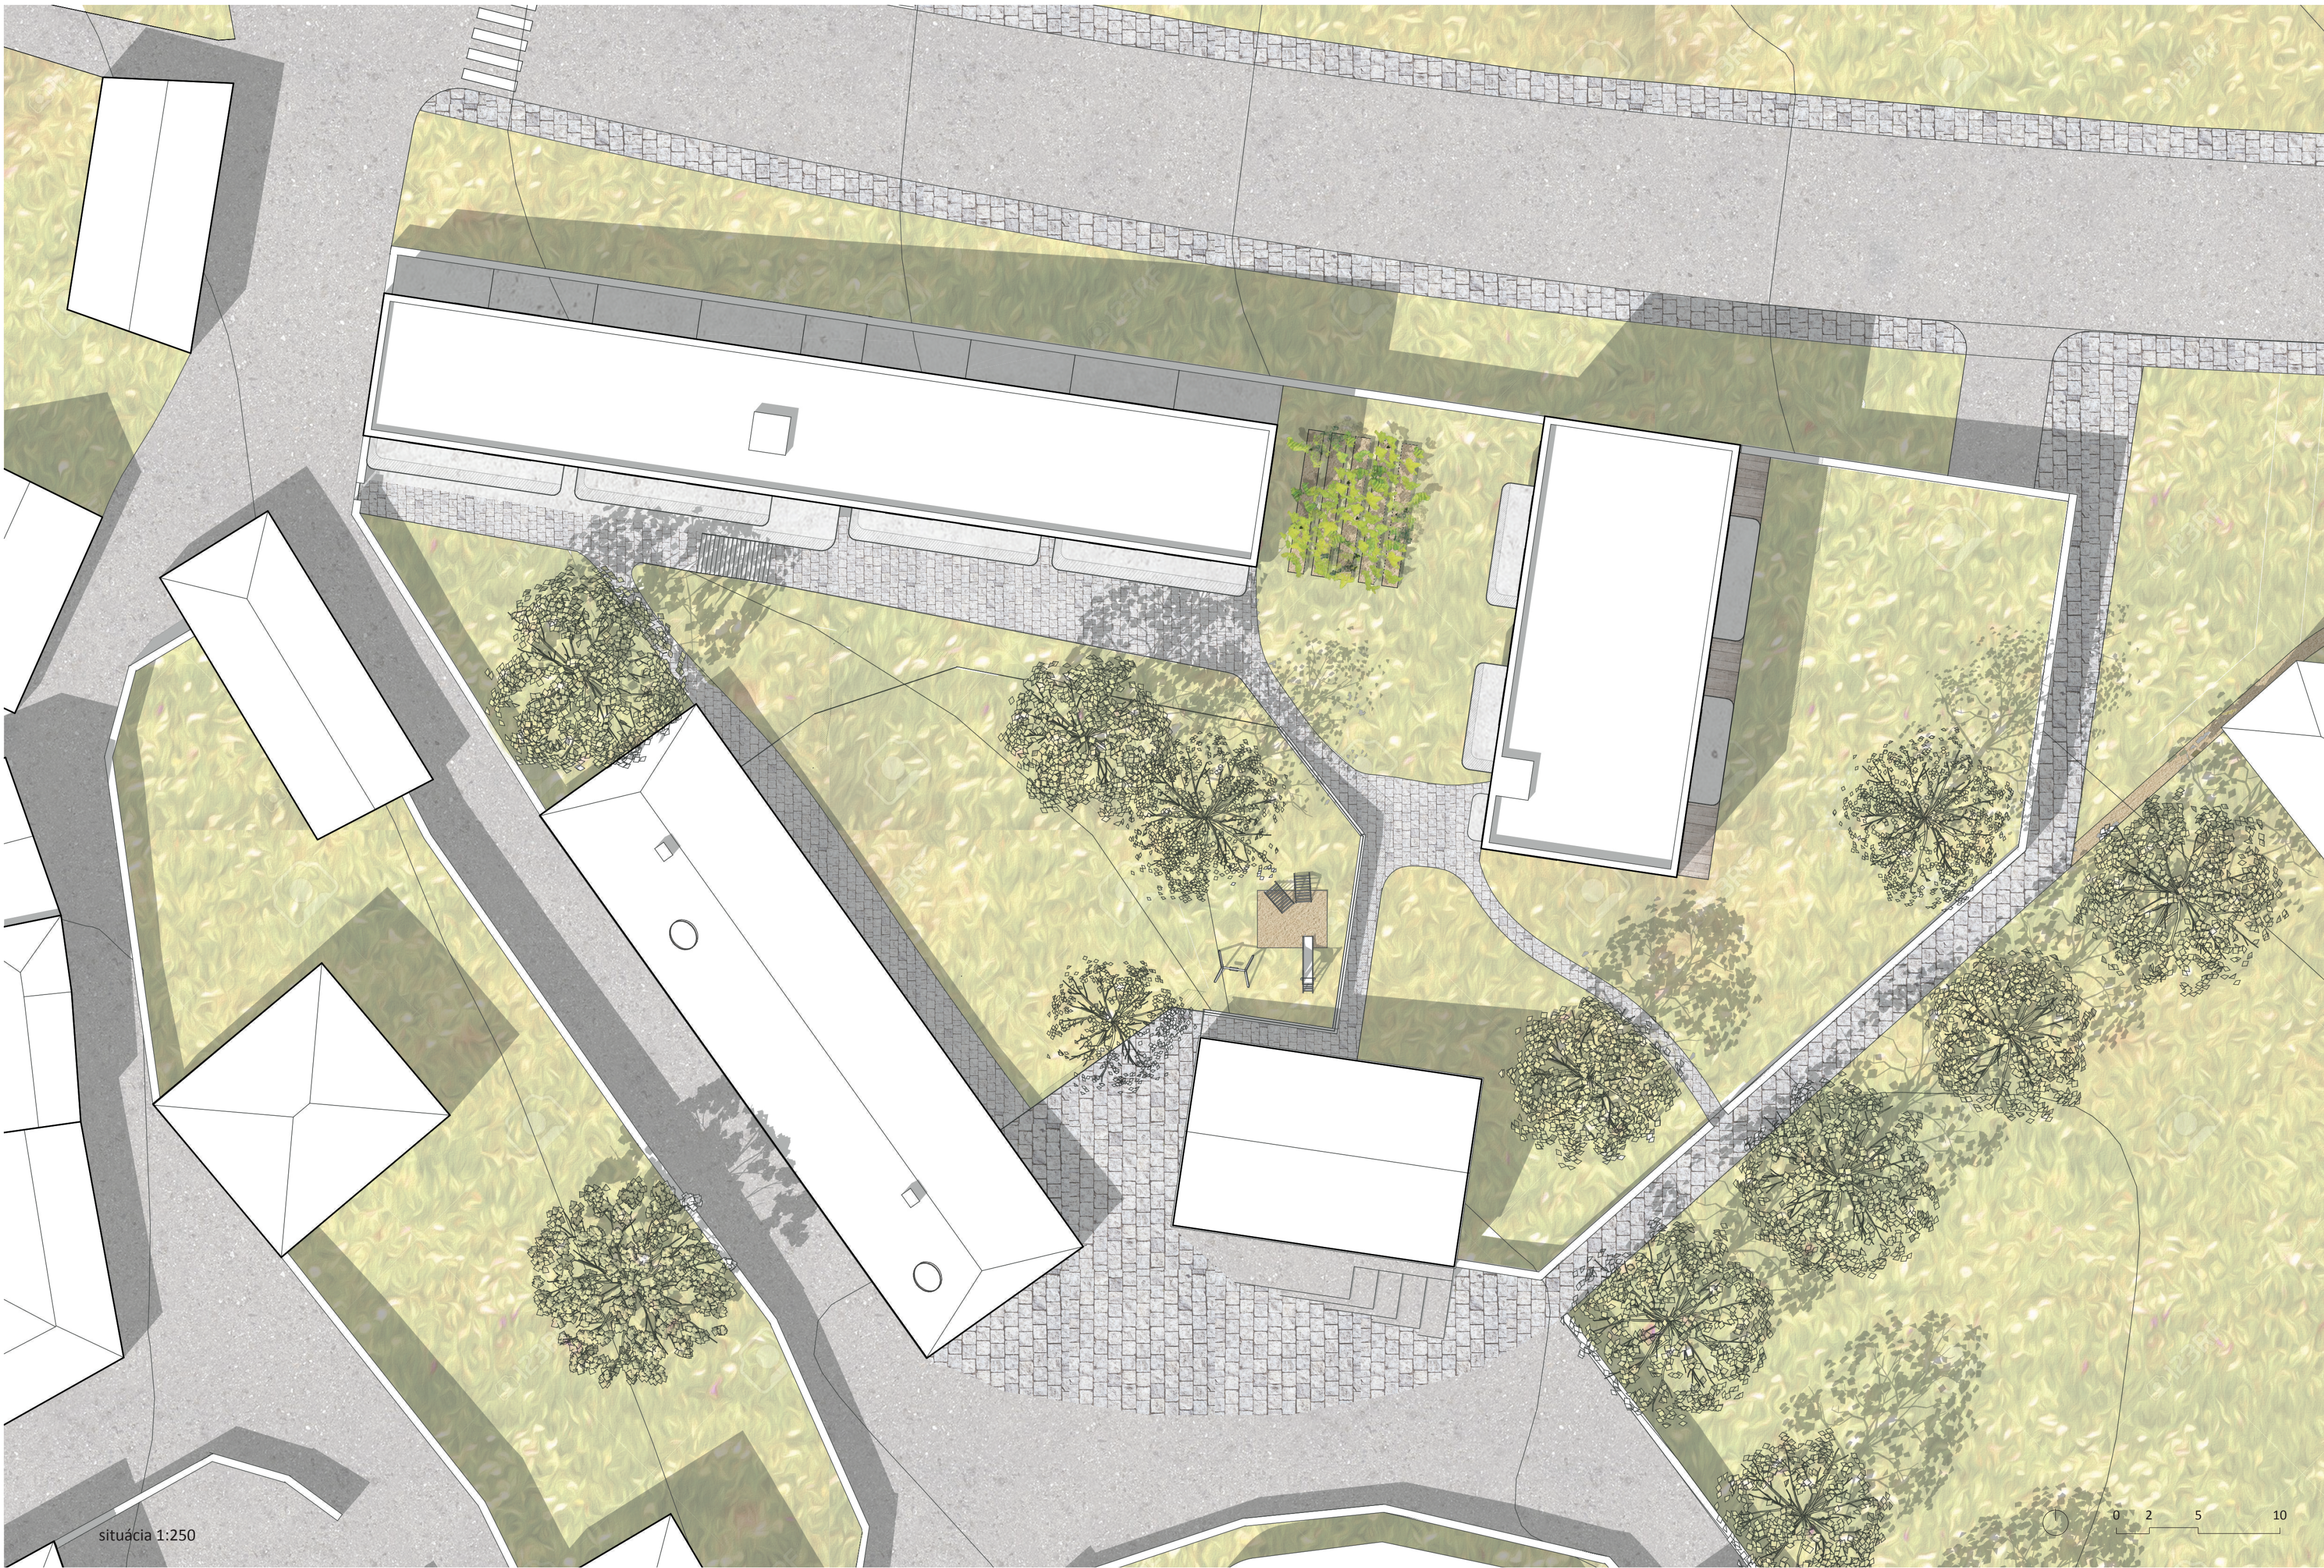

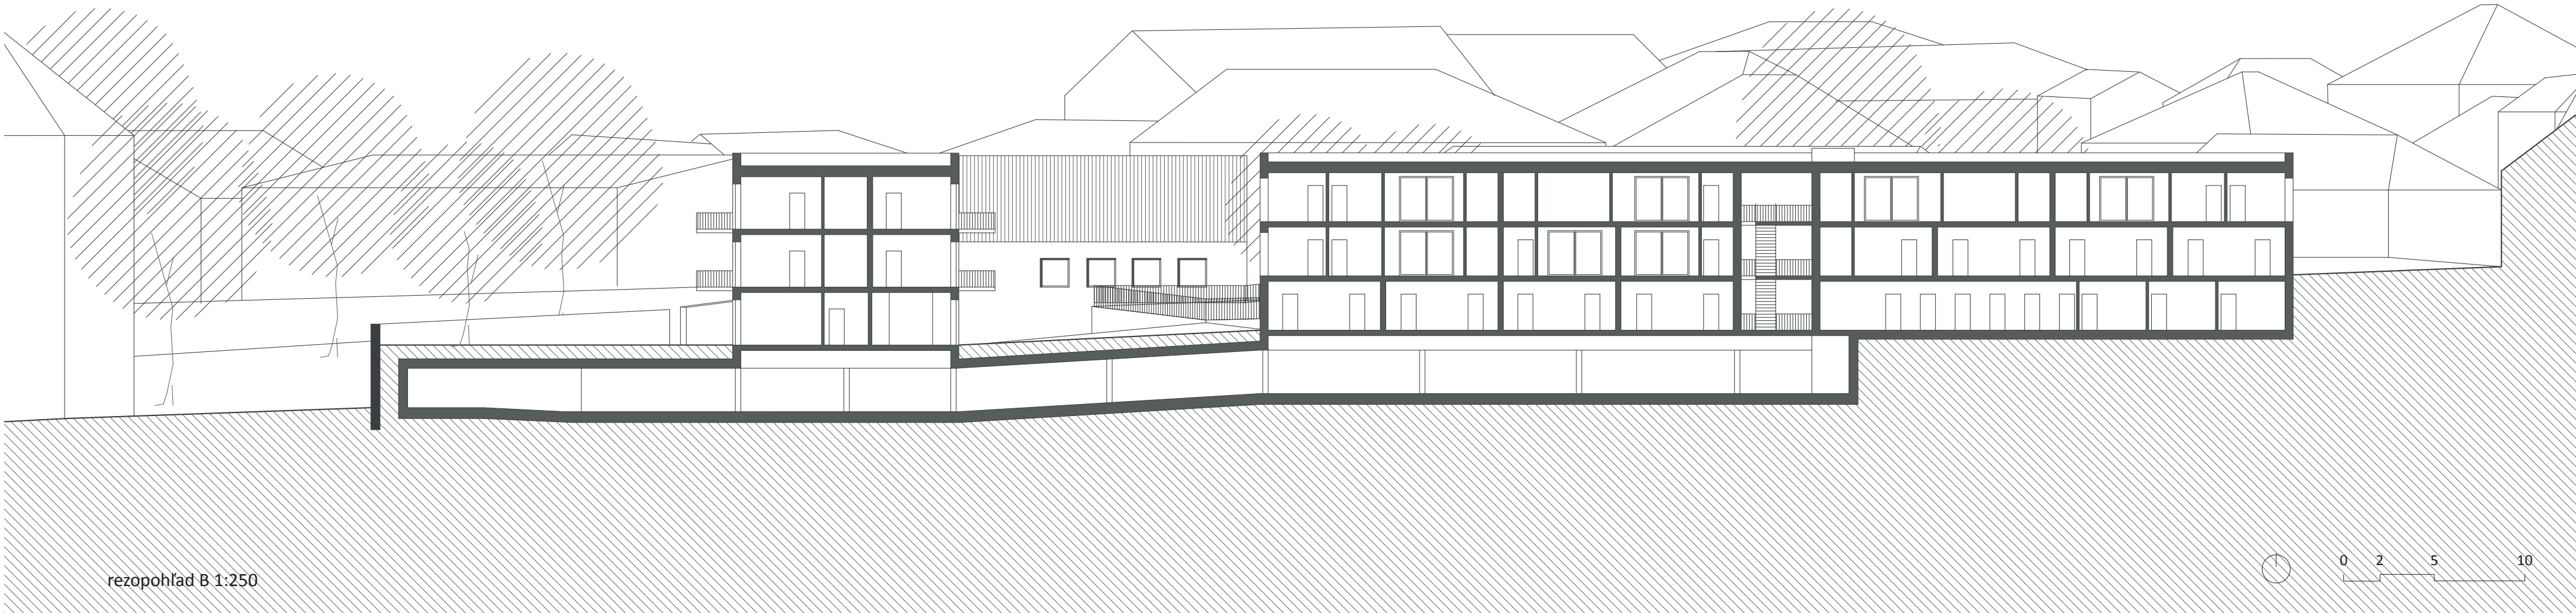




severozápadný vstup



rezopohľad G 1:250

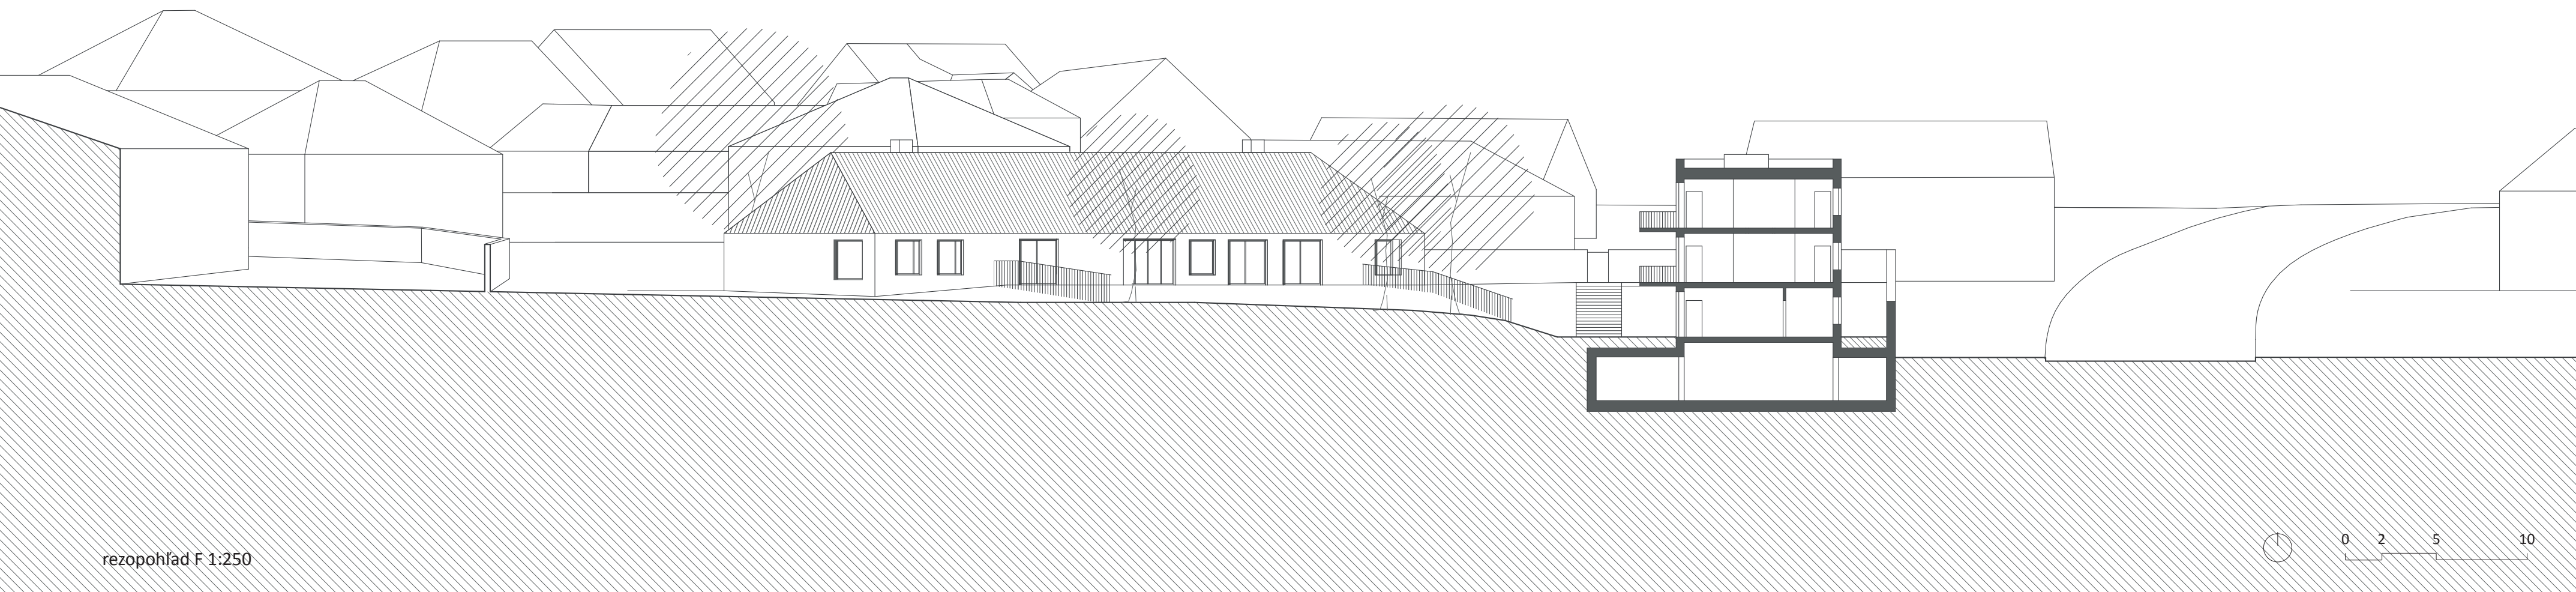

rezopohľad F 1:250