



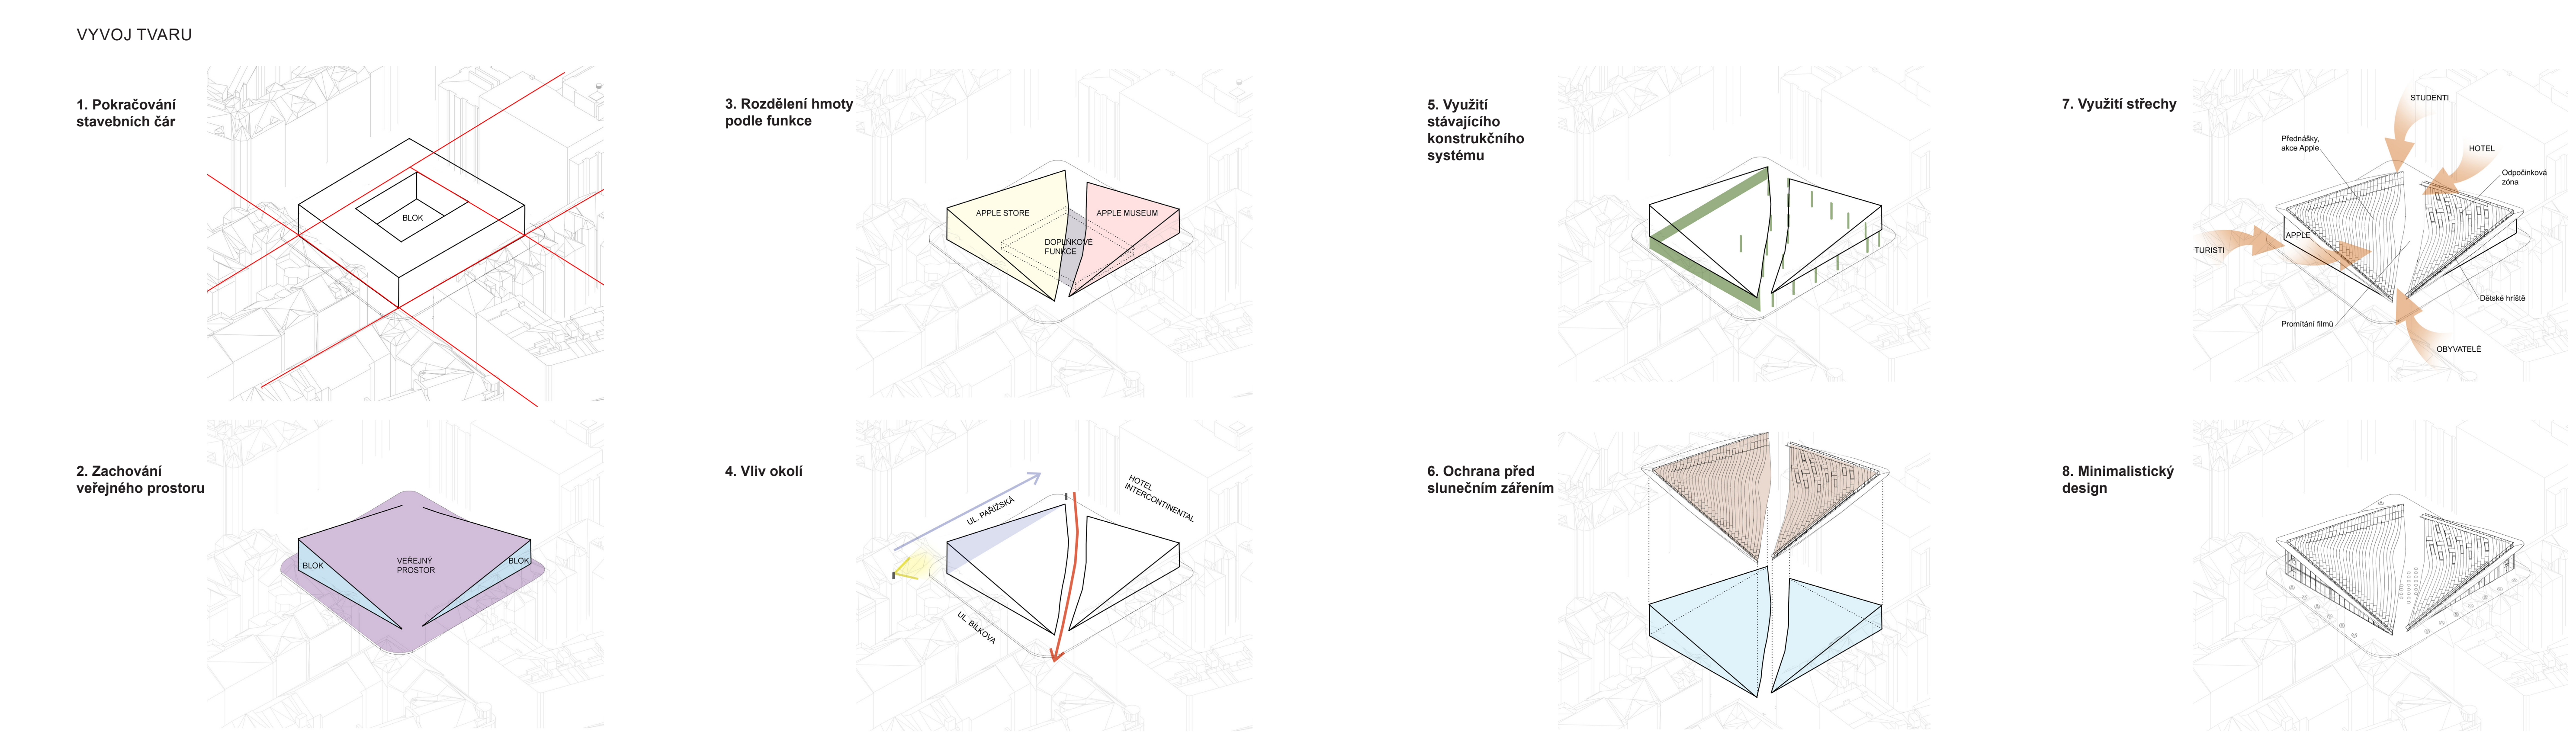

VLAJKOVÝ OBCHOD A MUZEUM APPLE V PRAZE


Anastasiia Ihnatkova / Atelier Achten - Pavlíček - Nováková / Fakulta architektury ČVUT / AR 2021/2022 LS

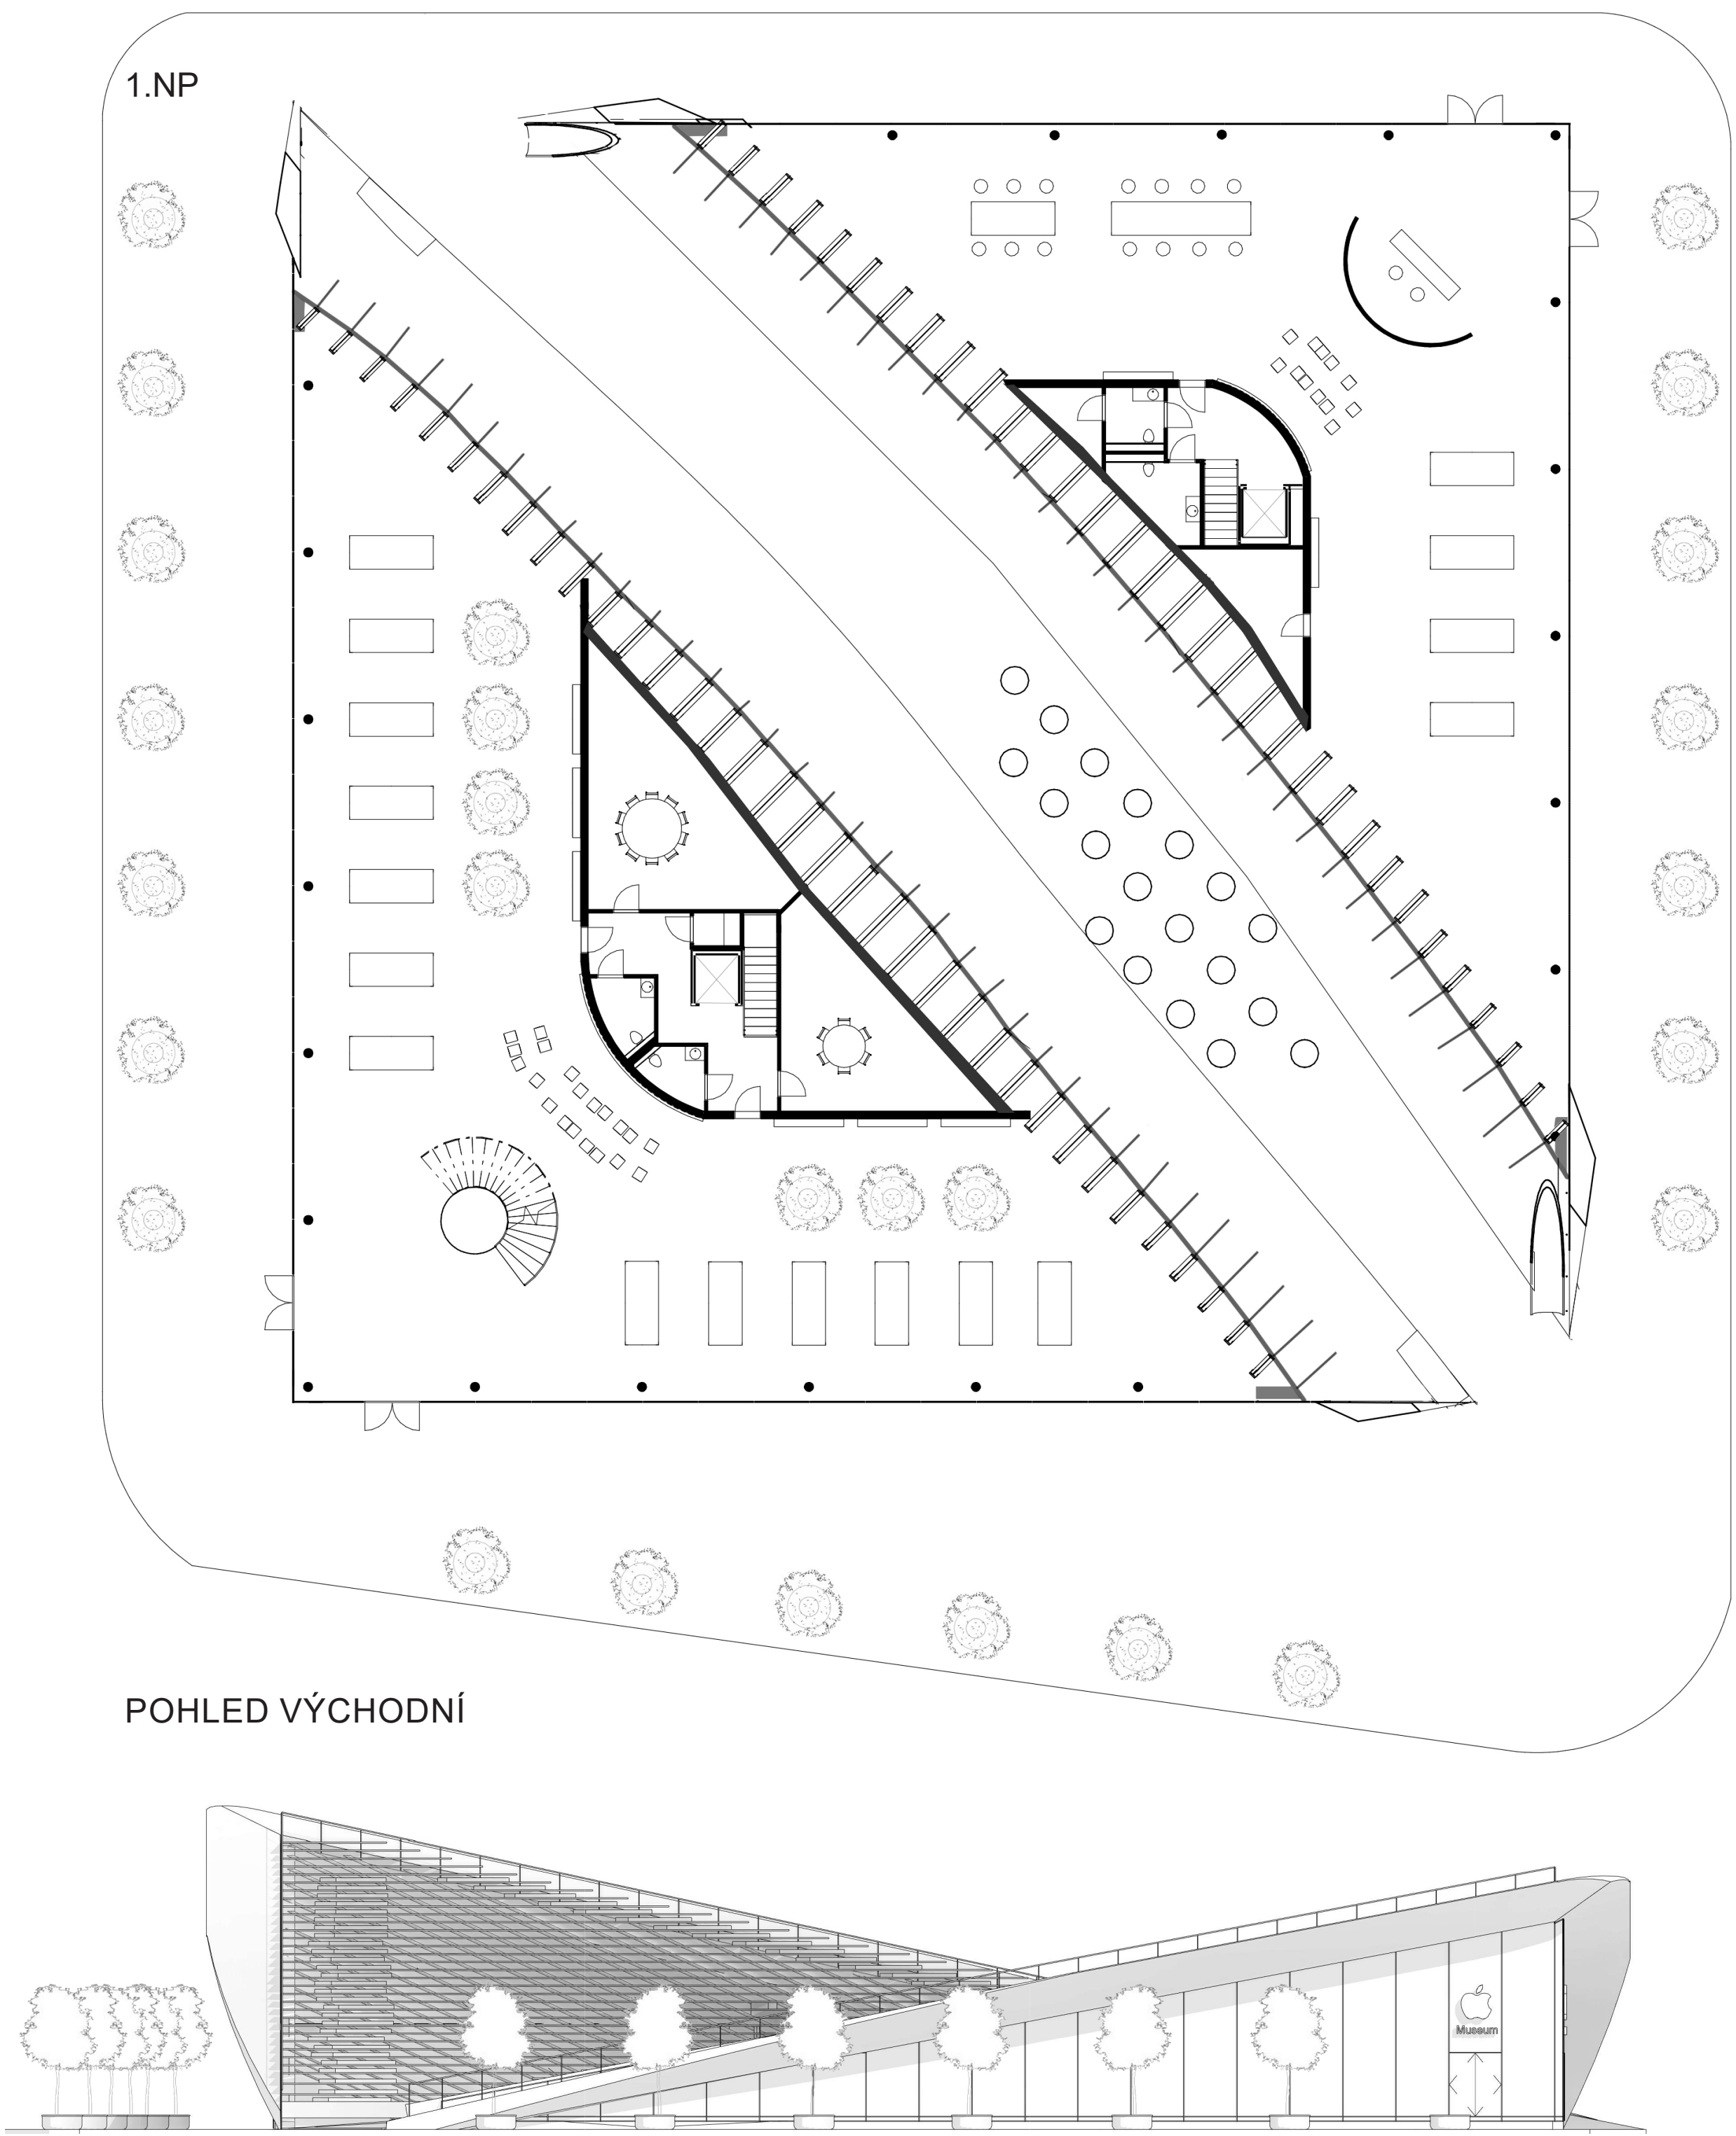

Diplomová práce je zaměřena na návrh vlnkového obchodu a muzea společnosti Apple na náměstí Míle Formana. Cílem projektu bylo najít kompromis mezi protichůdnými skutečnostmi: spojit blok a veřejný prostor, sklonit funkce obchodu Apple a muzea a postavit novou budovu s ohledem na stávající konstrukční systém a jeho omezení.

Náměstí je vhodným místem pro obchod a muzeum Apple. Lokalizace se nachází v centru města v blízkosti hlavních turistických cest. Náměstí sousedí s jednou z hlavních pražských nákupních ulic, ulicí Panská, kde se nacházejí značkové obchody. Panská ulice vychází ze Staroměstského náměstí a vede směrem k Letenským sadům, což by zajišťovalo stálý přítok turistů.

Pozemek má řadu omezení. V novém Metropolitním plánu prostor označen jako zastavitelný, ale část společnosti se proti tomu postavila a chtěla zachovat nezasídlené území. Pozemek je v soukromém vlastnictví a má stejného pronajímatele jako hotel InterContinental. Pod náměstím se nachází dvoupodlažní garáž, která slouží hotelu a dále jako veřejná parkoviště. Vzhledem k hladině podzemní vody se nedoporučuje rozšiřovat garáže do hloubky. Všechna tato omezení ovlivnila podobu budovy.

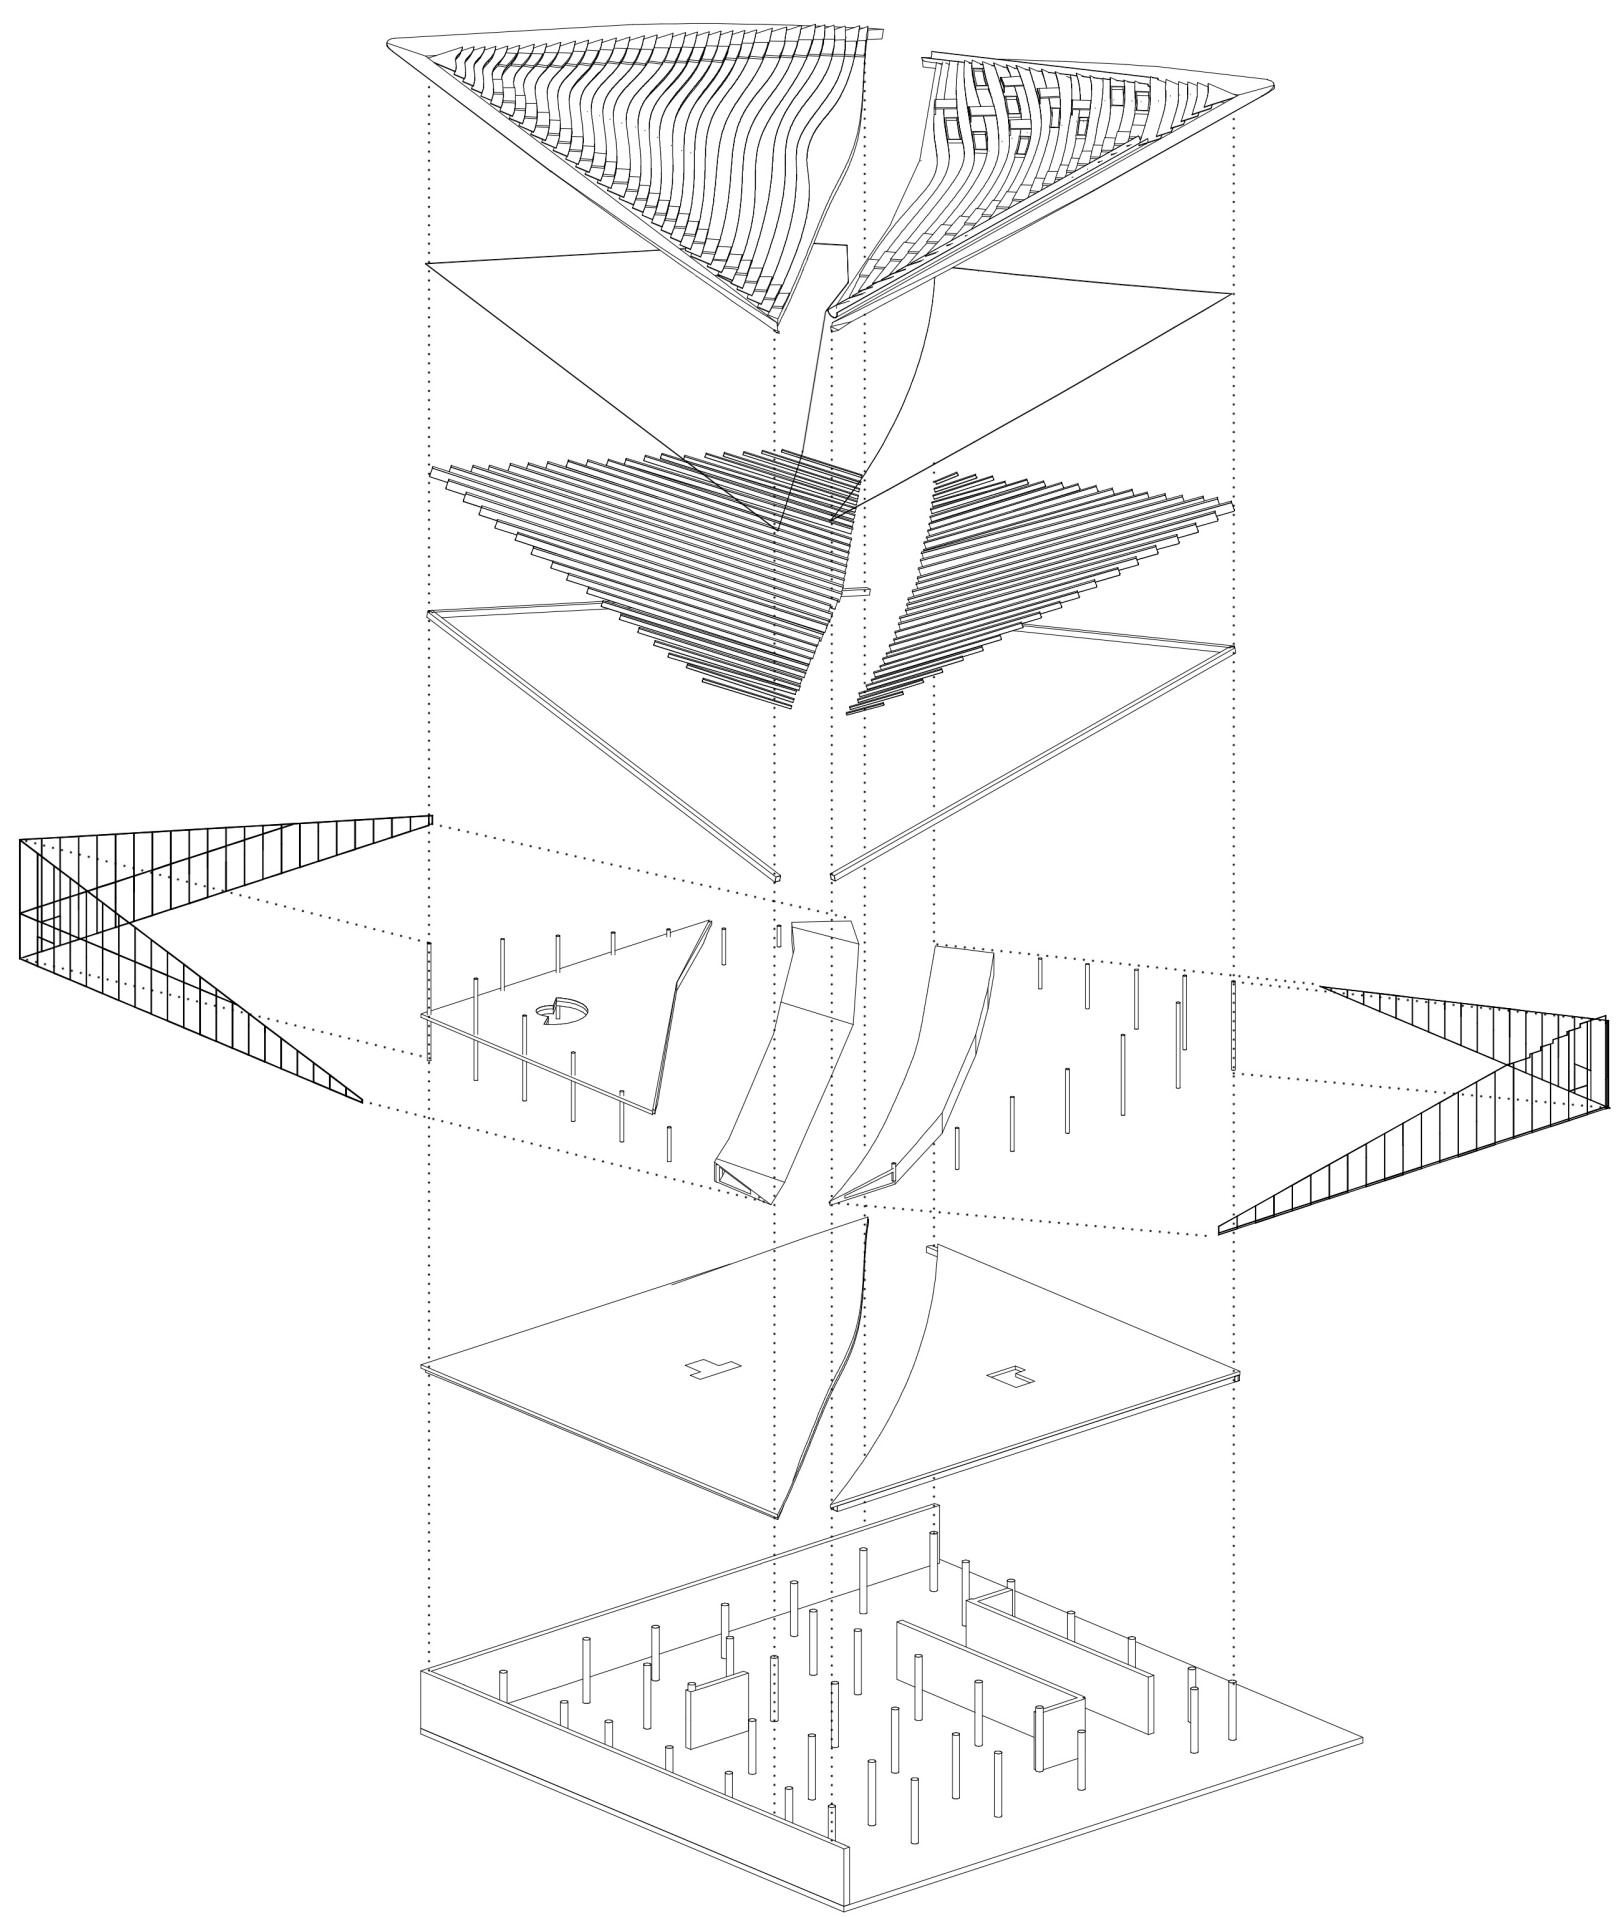

SCHEMA KONSTRUKCE

- Dřevěné schůdky na ocelových spojovacích prvcích
- Skleněné panely 1,5 x 3 m
- Ocelové paprsky s roztečí 1,5 m
- Ocelové nosníky
- Skleněné fasády
- Ocelové sloupky a železobetonový nosník
- Železobetonová deska
- Stávající železobetonová konstrukce

