

PORTFOLIO



BYTOVÝ DŮM NA HRÁZI

ATSBP

Adéla Vozábová



Znovuzrození? To je cílem ikonické ulice Na Hrázi. Tato ulice s bohatou historií, nacházející se na Palmovce v Praze 8, téměř zaniká a postupně se rozpadá pod zdemolovanými či chátrajícími domy. Úkolem bylo vytvoření nové zástavby, avšak s citem k historii a katastrálním plánům ulice. Parcela, kterou v mém projektu řeším, se nachází na rohu, v místě, kde se ulice Na Hrázi vlévá do ulice Kotlaska. S respektem ke stávajícímu sedmipatrovému činžovnímu domu na levé straně a původní nízkopodlažní formě bouraných domů z pravé strany jsem vytvořila graduující hmotu ve stylu tří kostek. Tato forma tak nenásilně stmeluje vysoký a nízkopodlažní svět. Hřeben sedlové střechy nejvyšší hmoty se napojil na hřeben sousední. Díky uzavření rohu vznikl ve vnitřní části parcely poloveřejný dvůr, který je přístupný skrze pasáž umístěnou v 1. NP a také přes skleněný krček, propojující dům se sousedem. V přízemí jsou dále umístěné komerční prostory, které mají skrze prosklené výlohy přitáhnout do obou ulic život i ruch. Ve zbývajících patrech jsou pak umístěny byty menšího i většího měřítka.

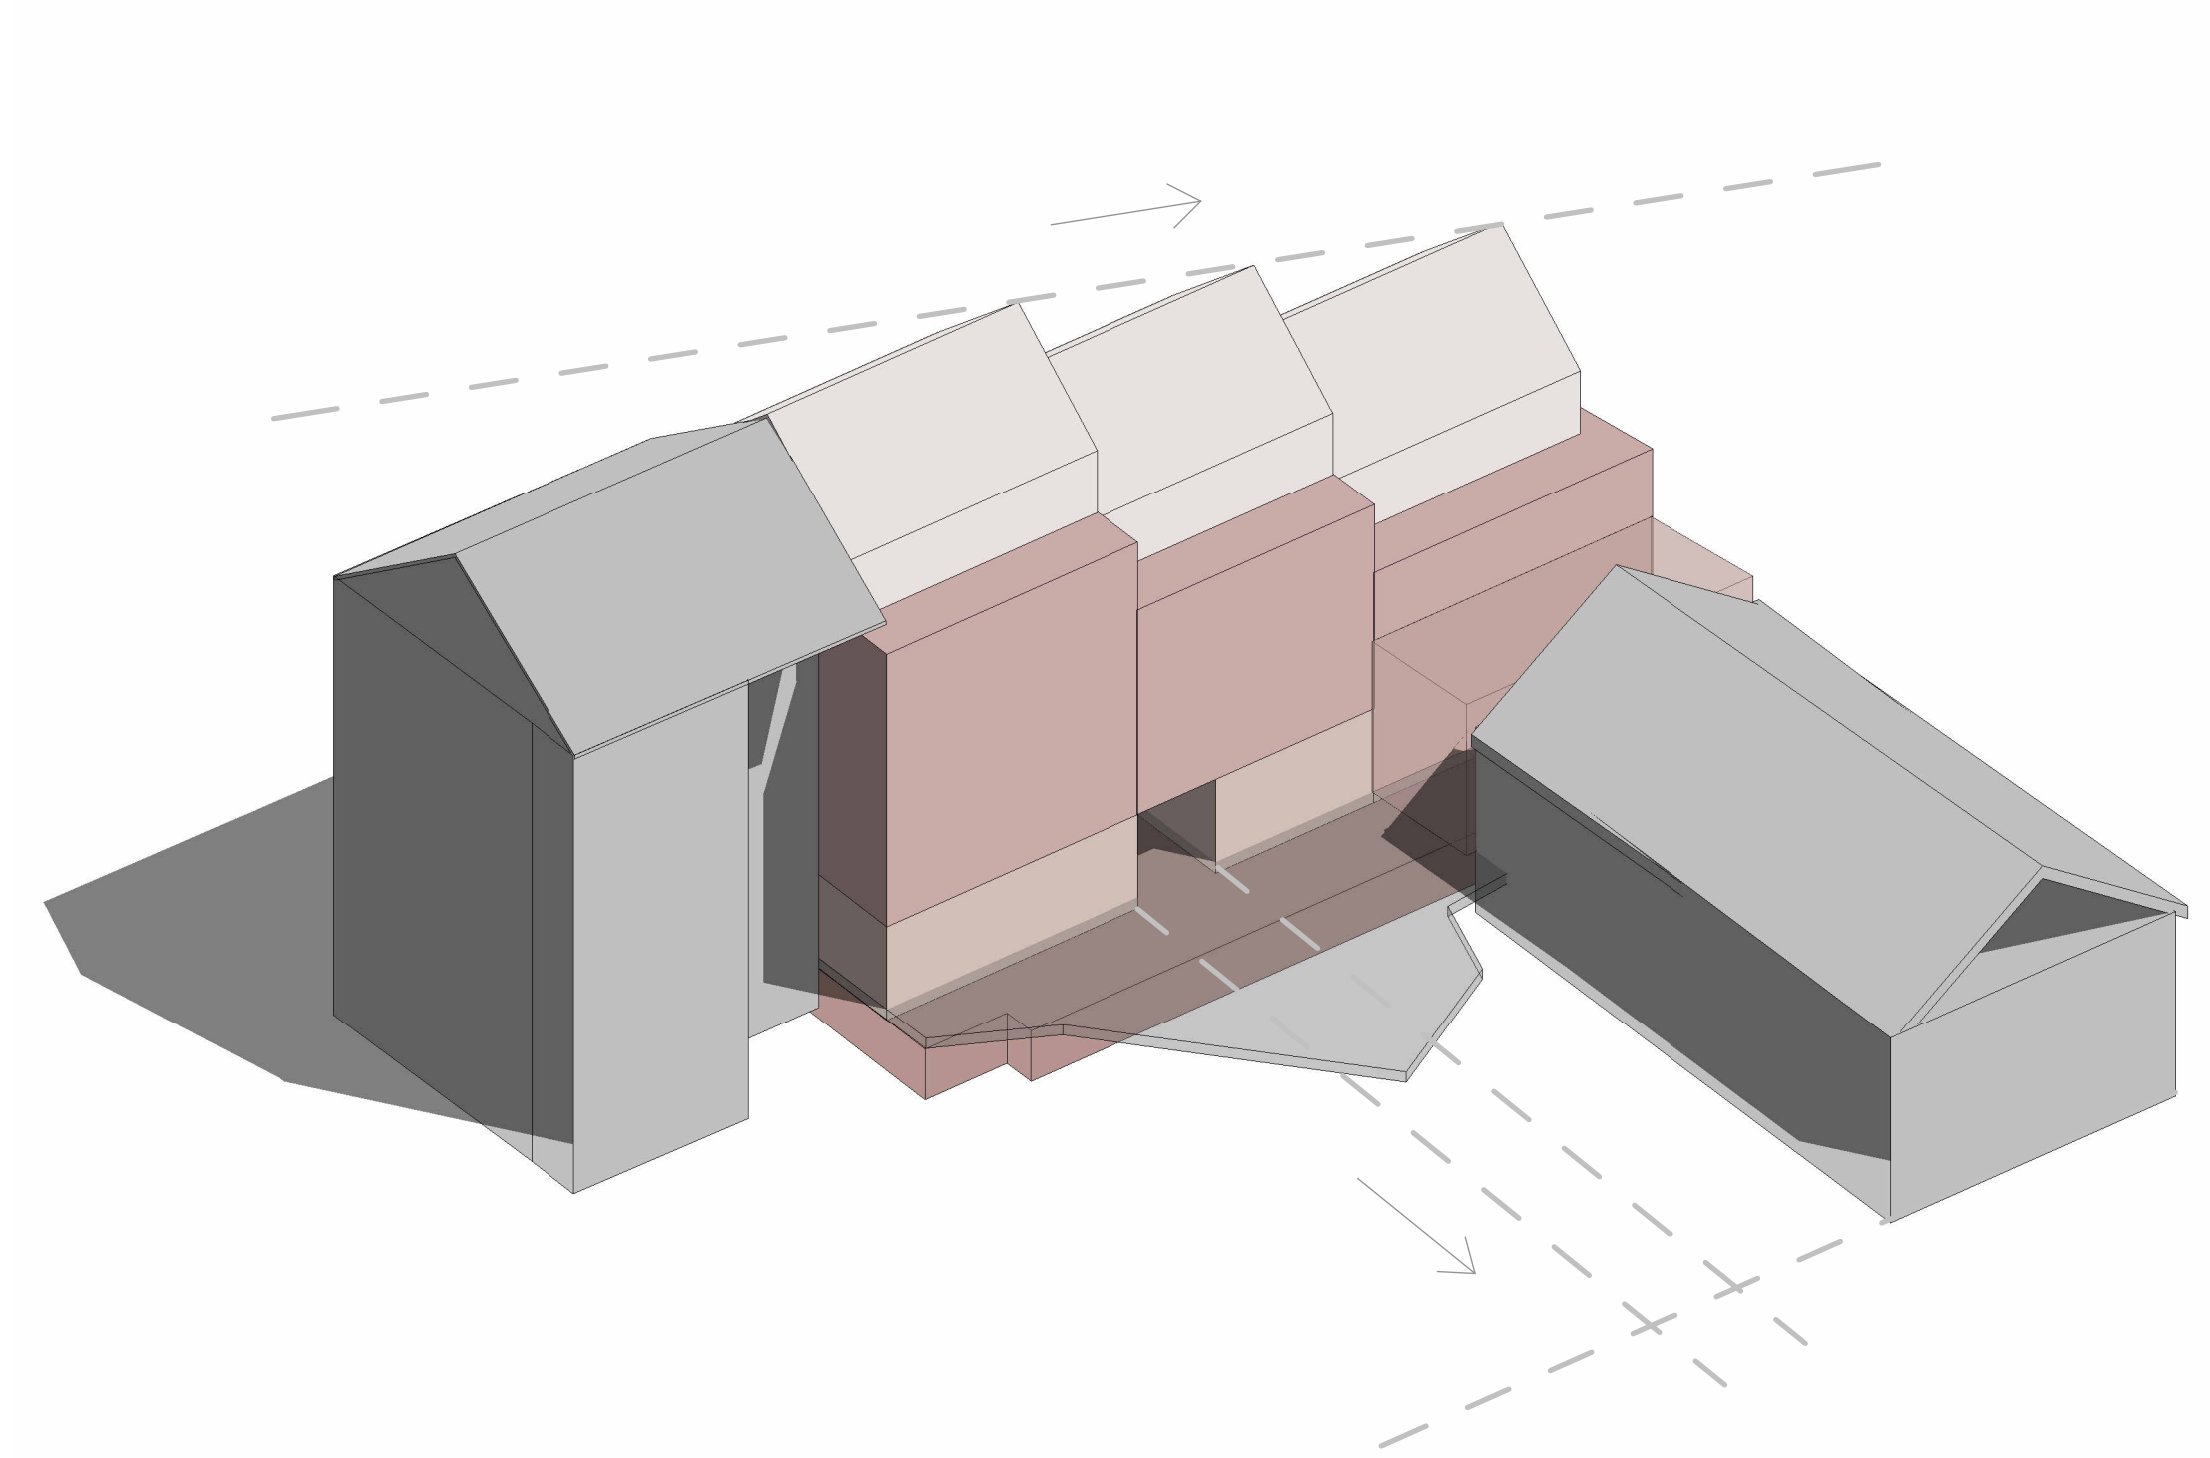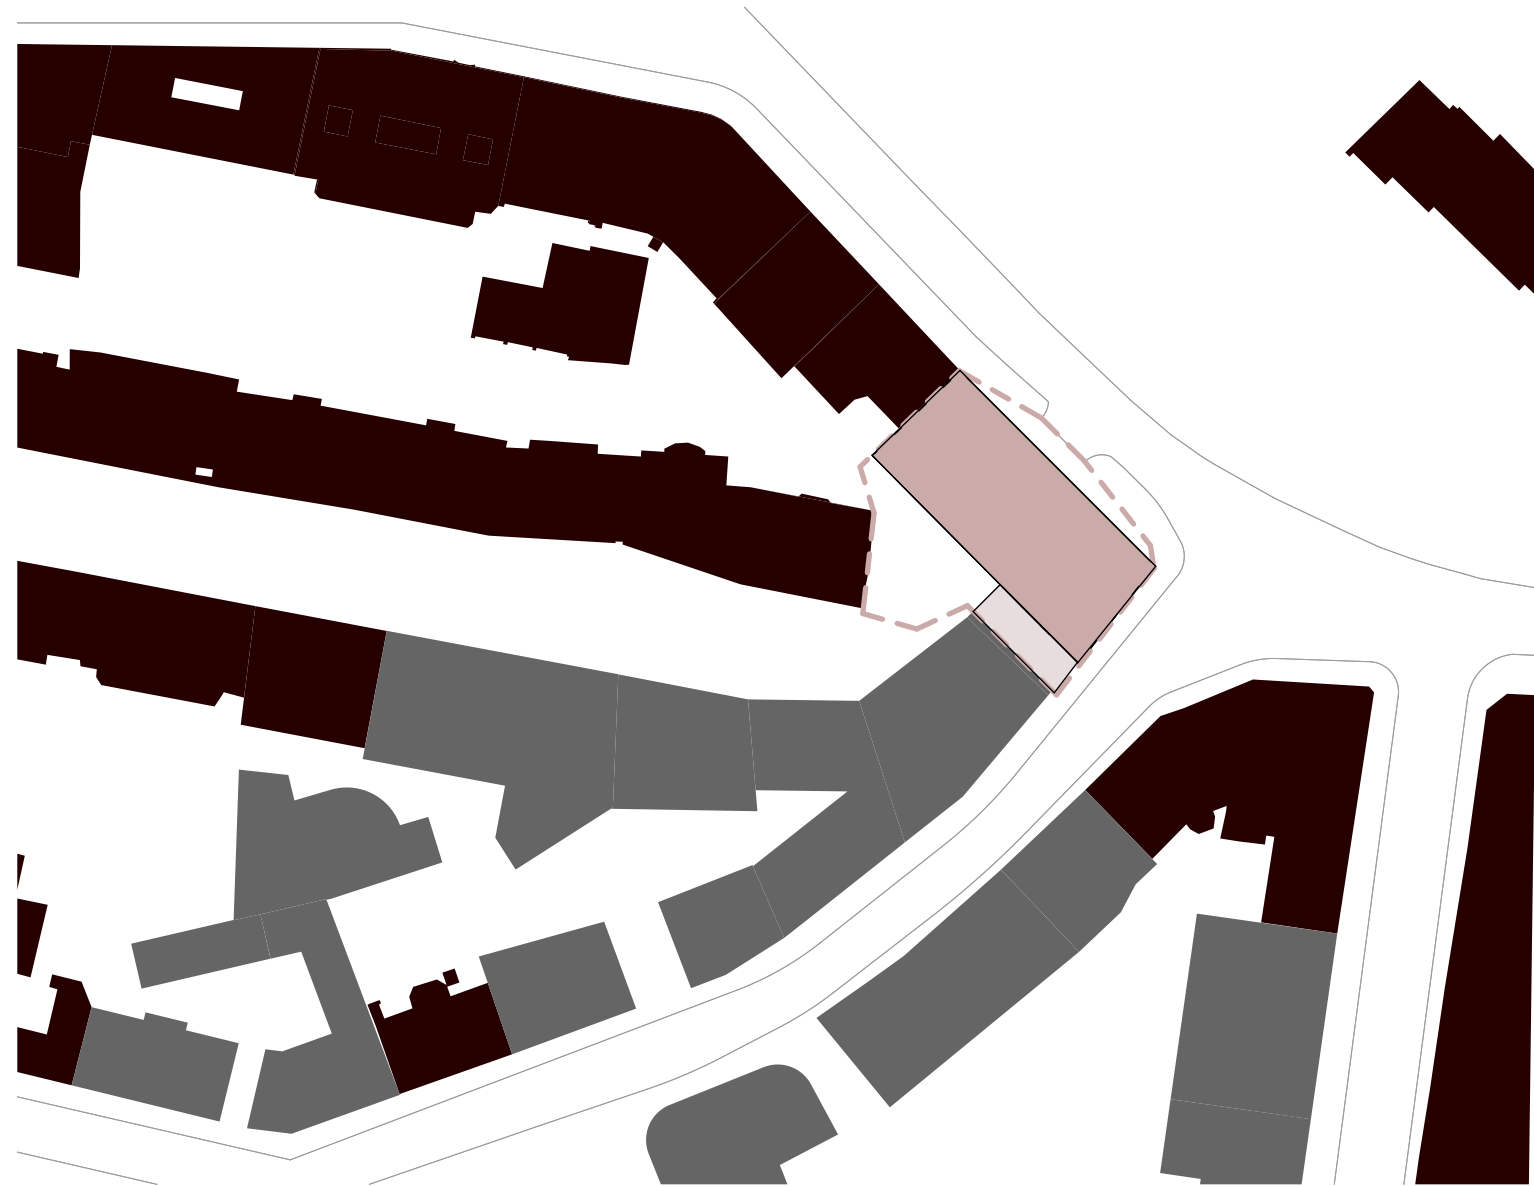



pohled východní

2m


2m



pohled západní




pohled jižní

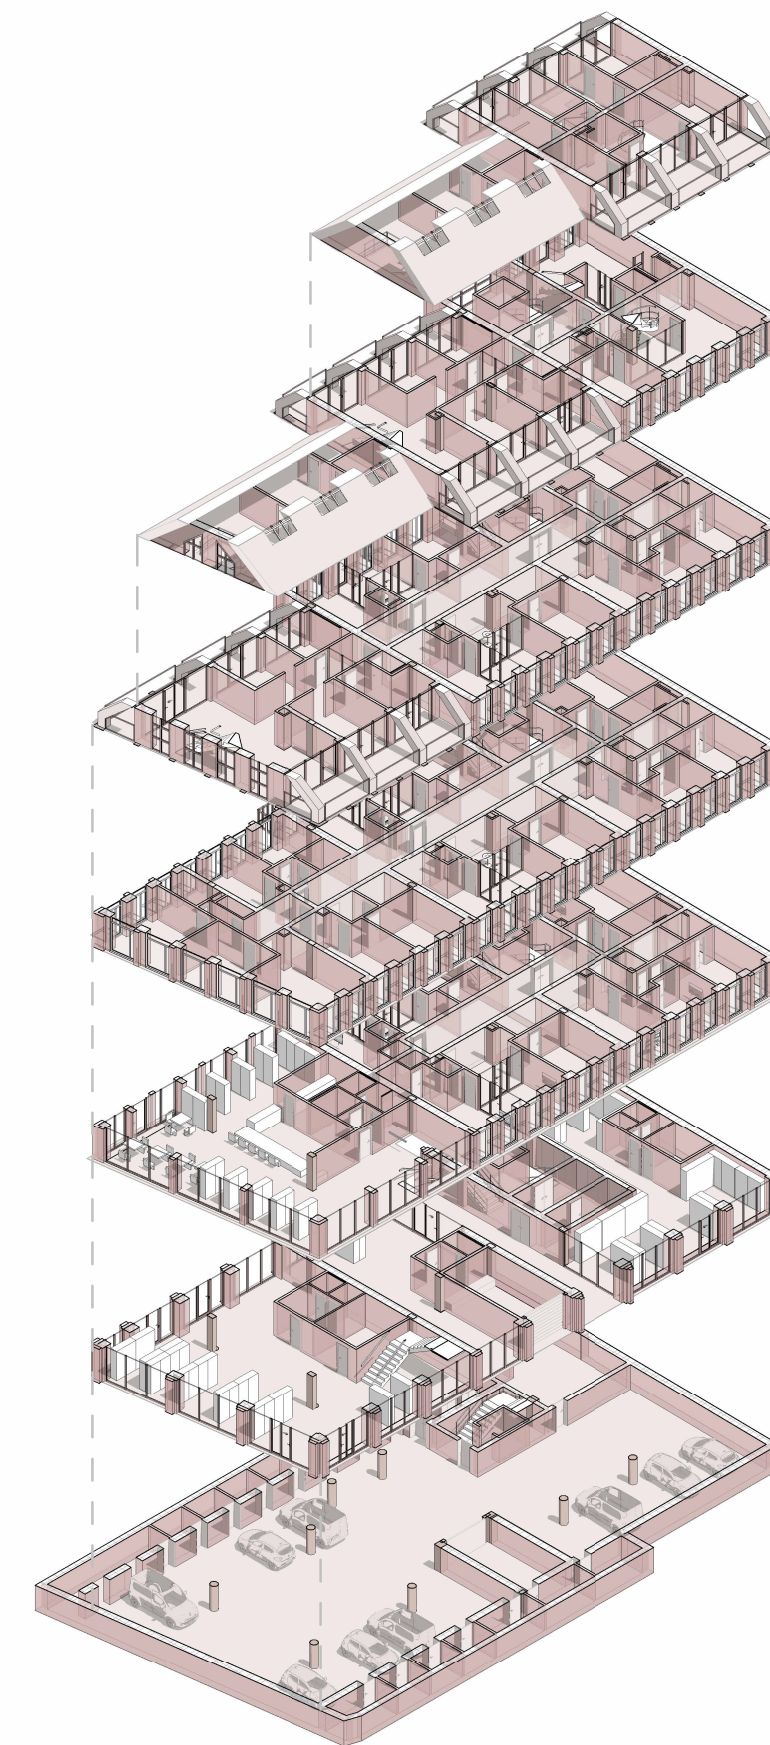



axonometrie

půdorys 1.PP

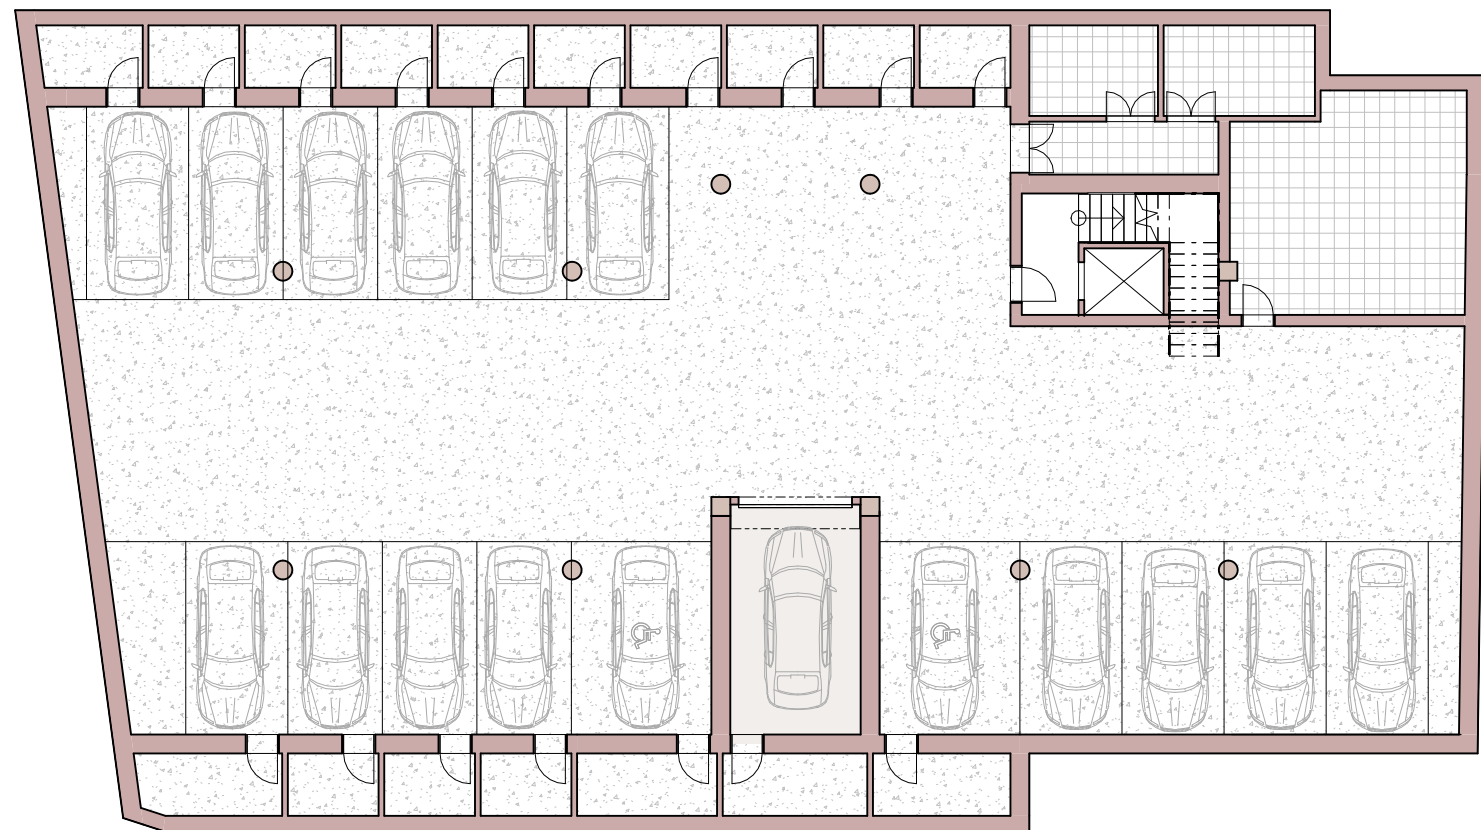

půdorys 1.NP

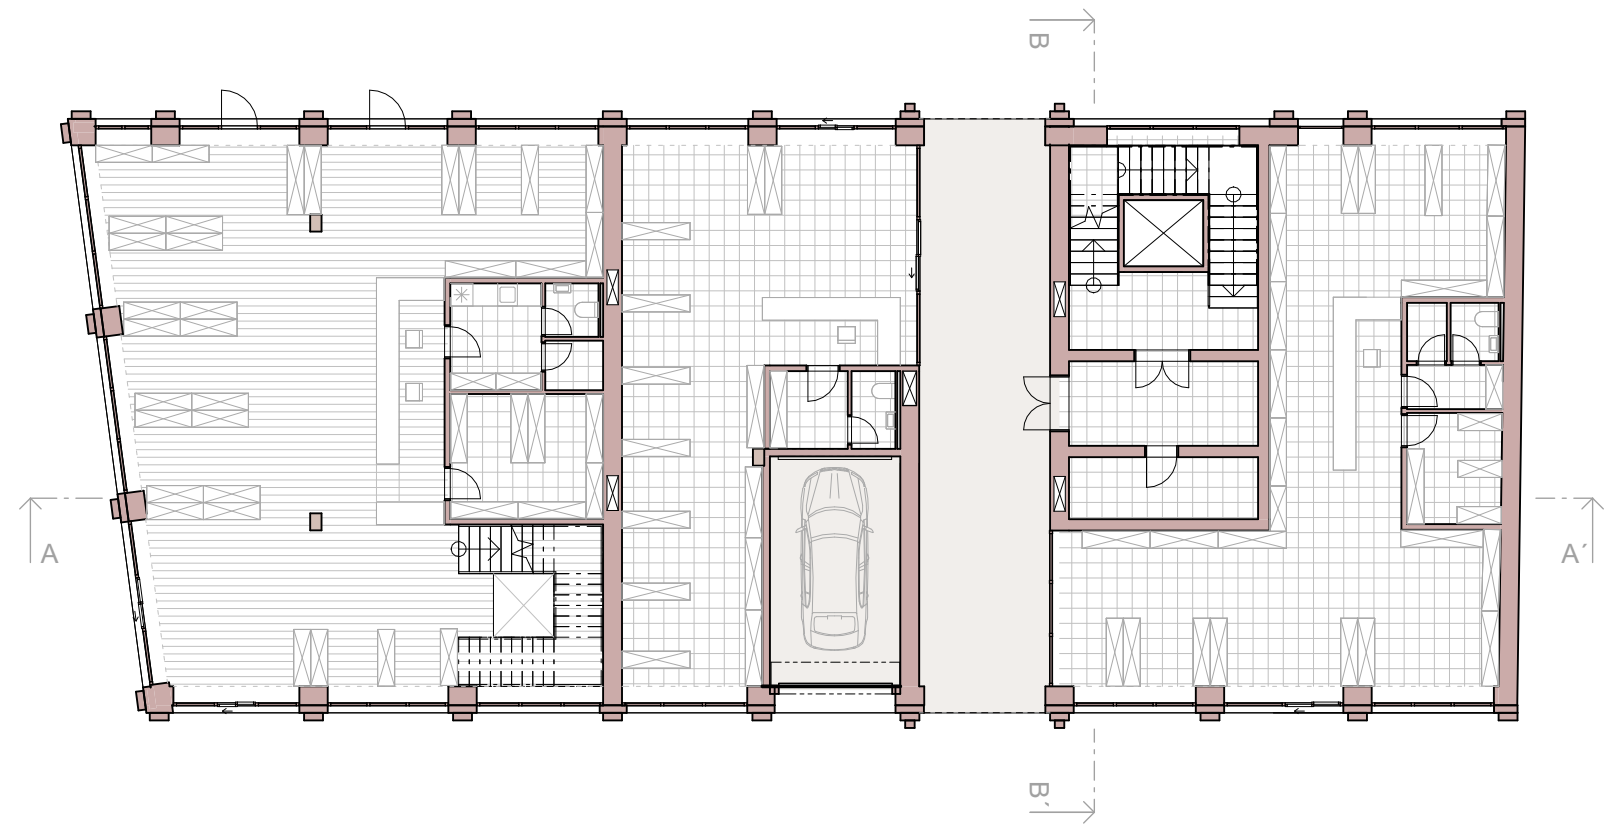

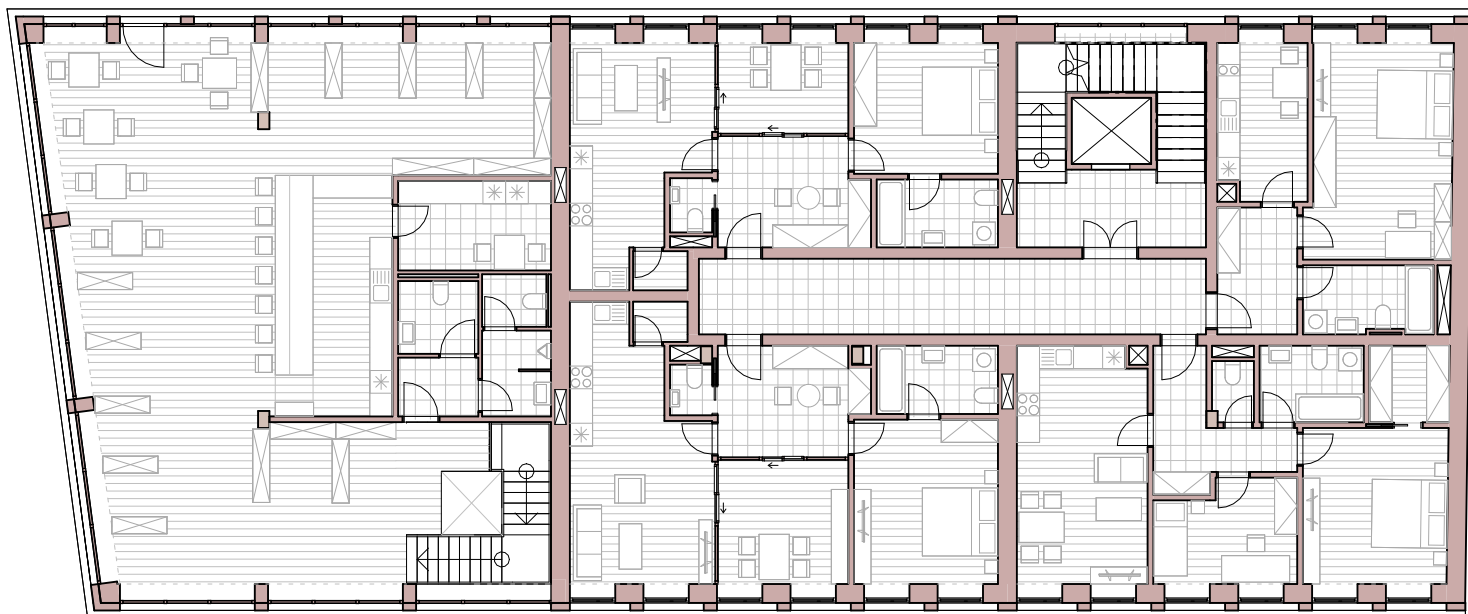


půdorys 2.NP




půdorys 3.NP




půdorys 4.NP

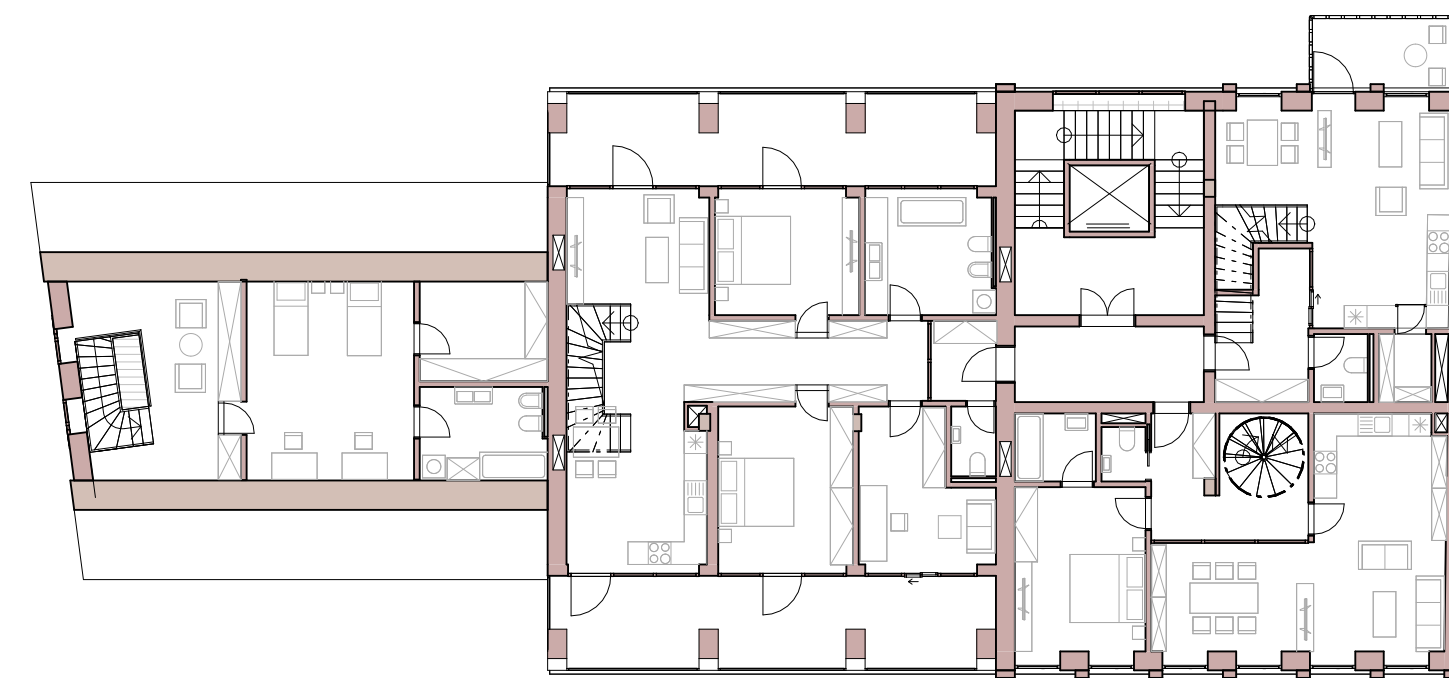


půdorys 5.NP

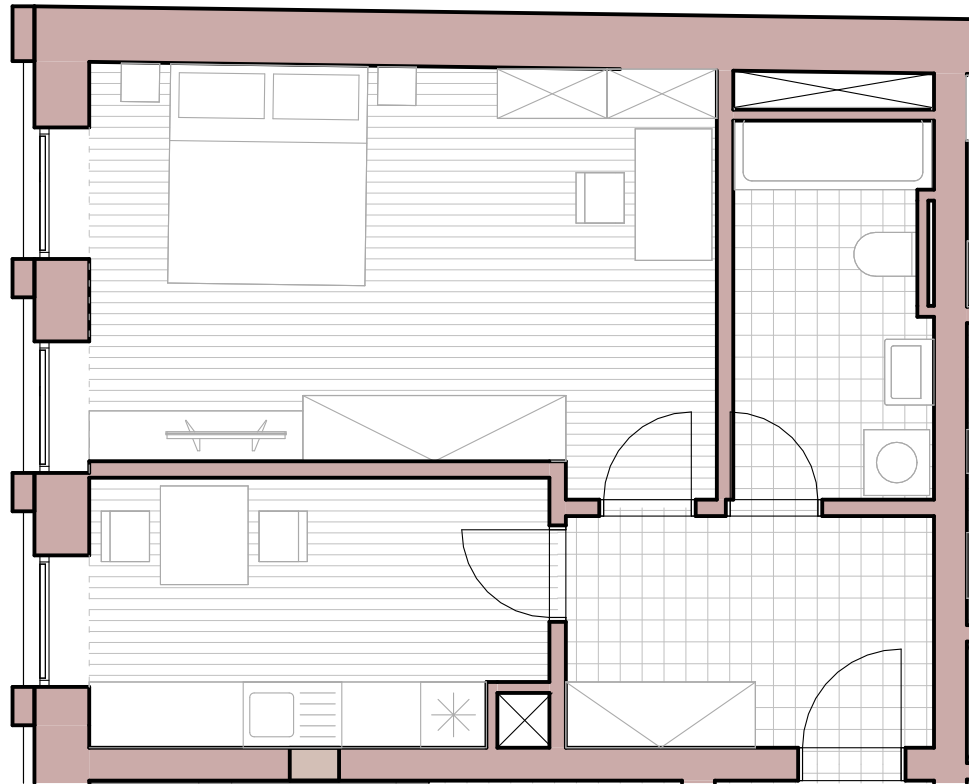

byt 1+1

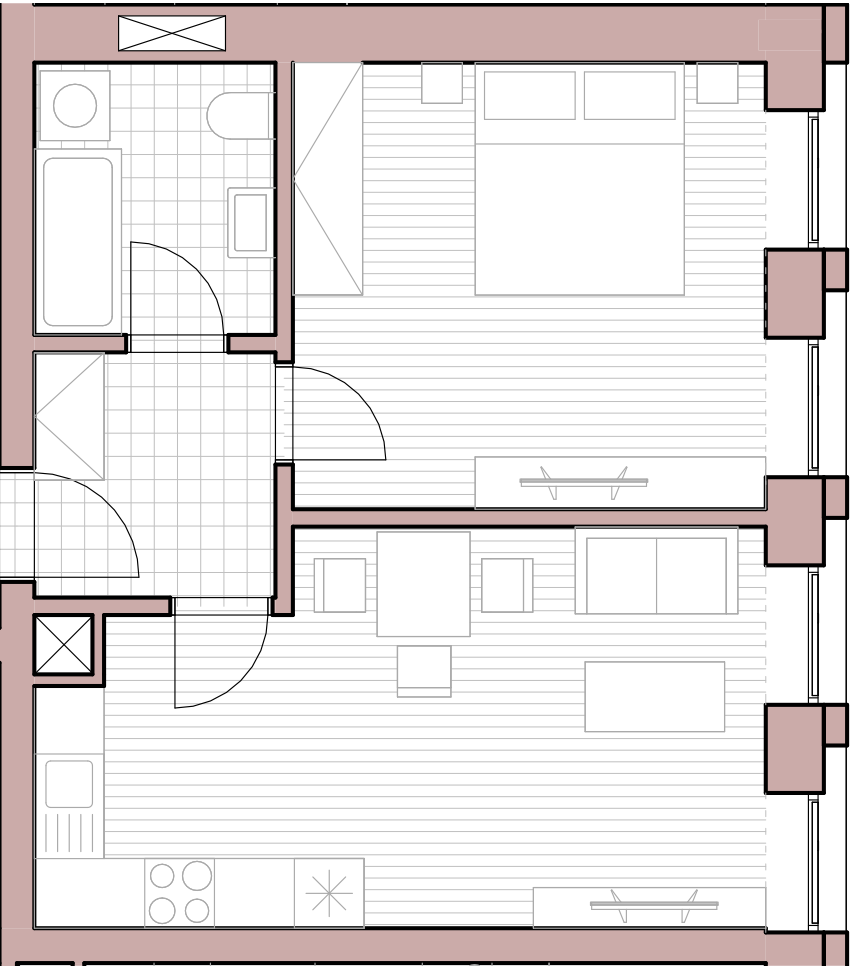

byt 2+kk

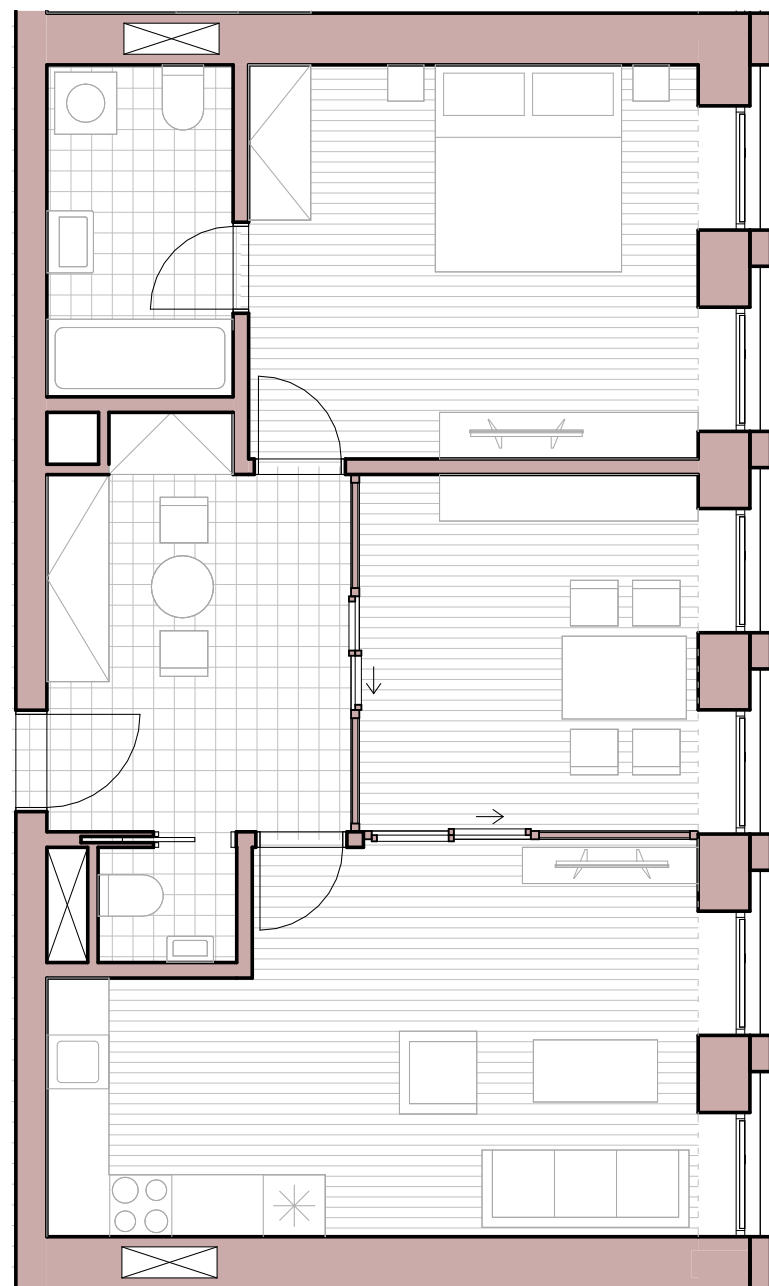



řez A-A'

2m

2m



řez B-B'





