

Manuál veřejných prostranství pro město Lanškroun a studie nádražního prostoru

Bc. Anežka Lejhancová

A Současný stav veřejných prostranství města

Shrnutí zhodnocení současného stavu vybraných veřejných prostranství



PARK PETRA JELITY III.

- neodpovídající charakter parku, chybějící uspořádání
- zastaralý a nedostatečný mobiliář
- hodnotné vzrostlé dřeviny a historická stopa



PŘEDPROSTOR NÁDRAŽÍ

- utváří první dojem při příjezdu do města, nekvalitní, zpevněné povrchy, nedostatečné uspořádání, nedostatek vegetace
- špatné propojení pro pěší a cyklisty, zatížení aut. dopravou



ULICE T.G. MASARYKA

- nedostatečná koncepce a péče o vegetační prvky
- nesjednocené materiály



AUTOBUSOVÉ NÁDRAŽÍ

- špatné propojení pro pěší a cyklisty s vlakovým nádražím -> dopravně vytížené komunikace tvoří nebezpečné bariéry
- rozsáhlé zpevněné plochy bez vegetačních prvků a stínu



ULICE KRÁTKÁ

- Množství ploch s volně stojícími nádobami na odpad
- zanedbaná a přerostlá sídlištní vegetace bez koncepce s převahou Jehličnatých dřevin, rozlehlé zpevněné plochy




PIVOVARSKÉ NÁMĚSTÍ

- postrádající charakter náměstí, chybějící možnost pobytu
- primární funkce pro parkování

B Celoměstská koncepce primárních témat


Koncepce systému modrozelené infrastruktury

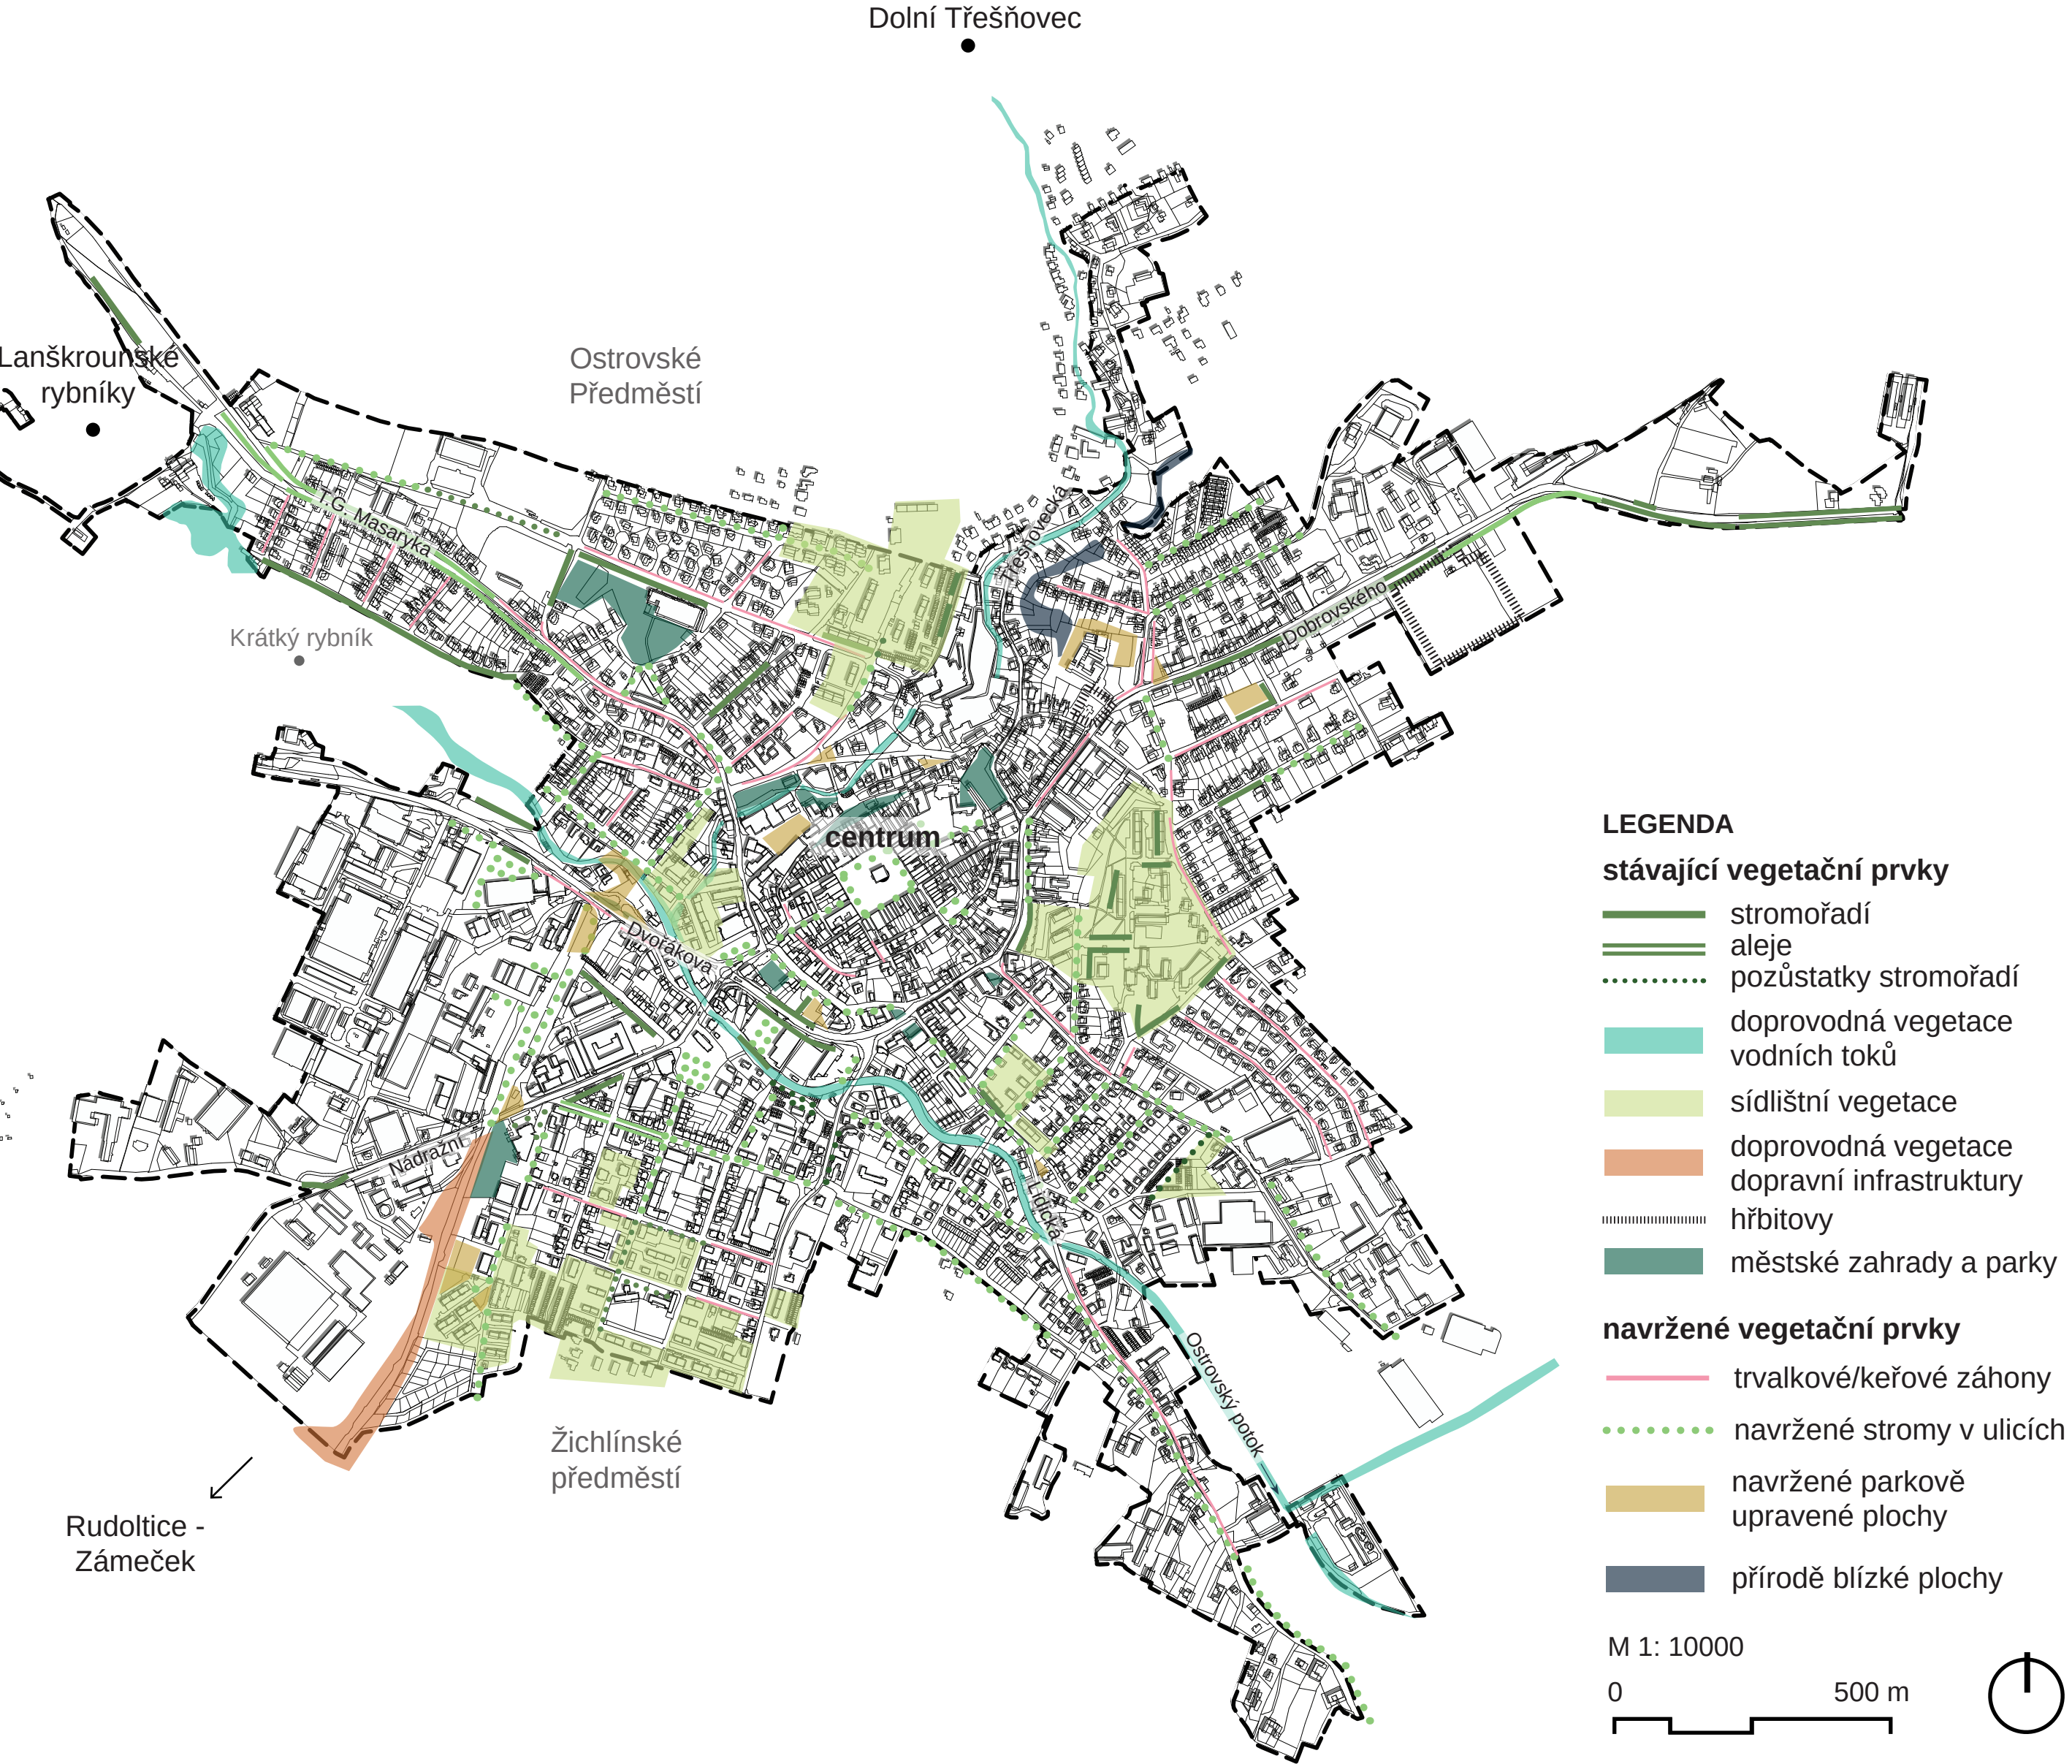

Koncepce pěšího a cyklistického propojení




Koncepce charakterů částí města

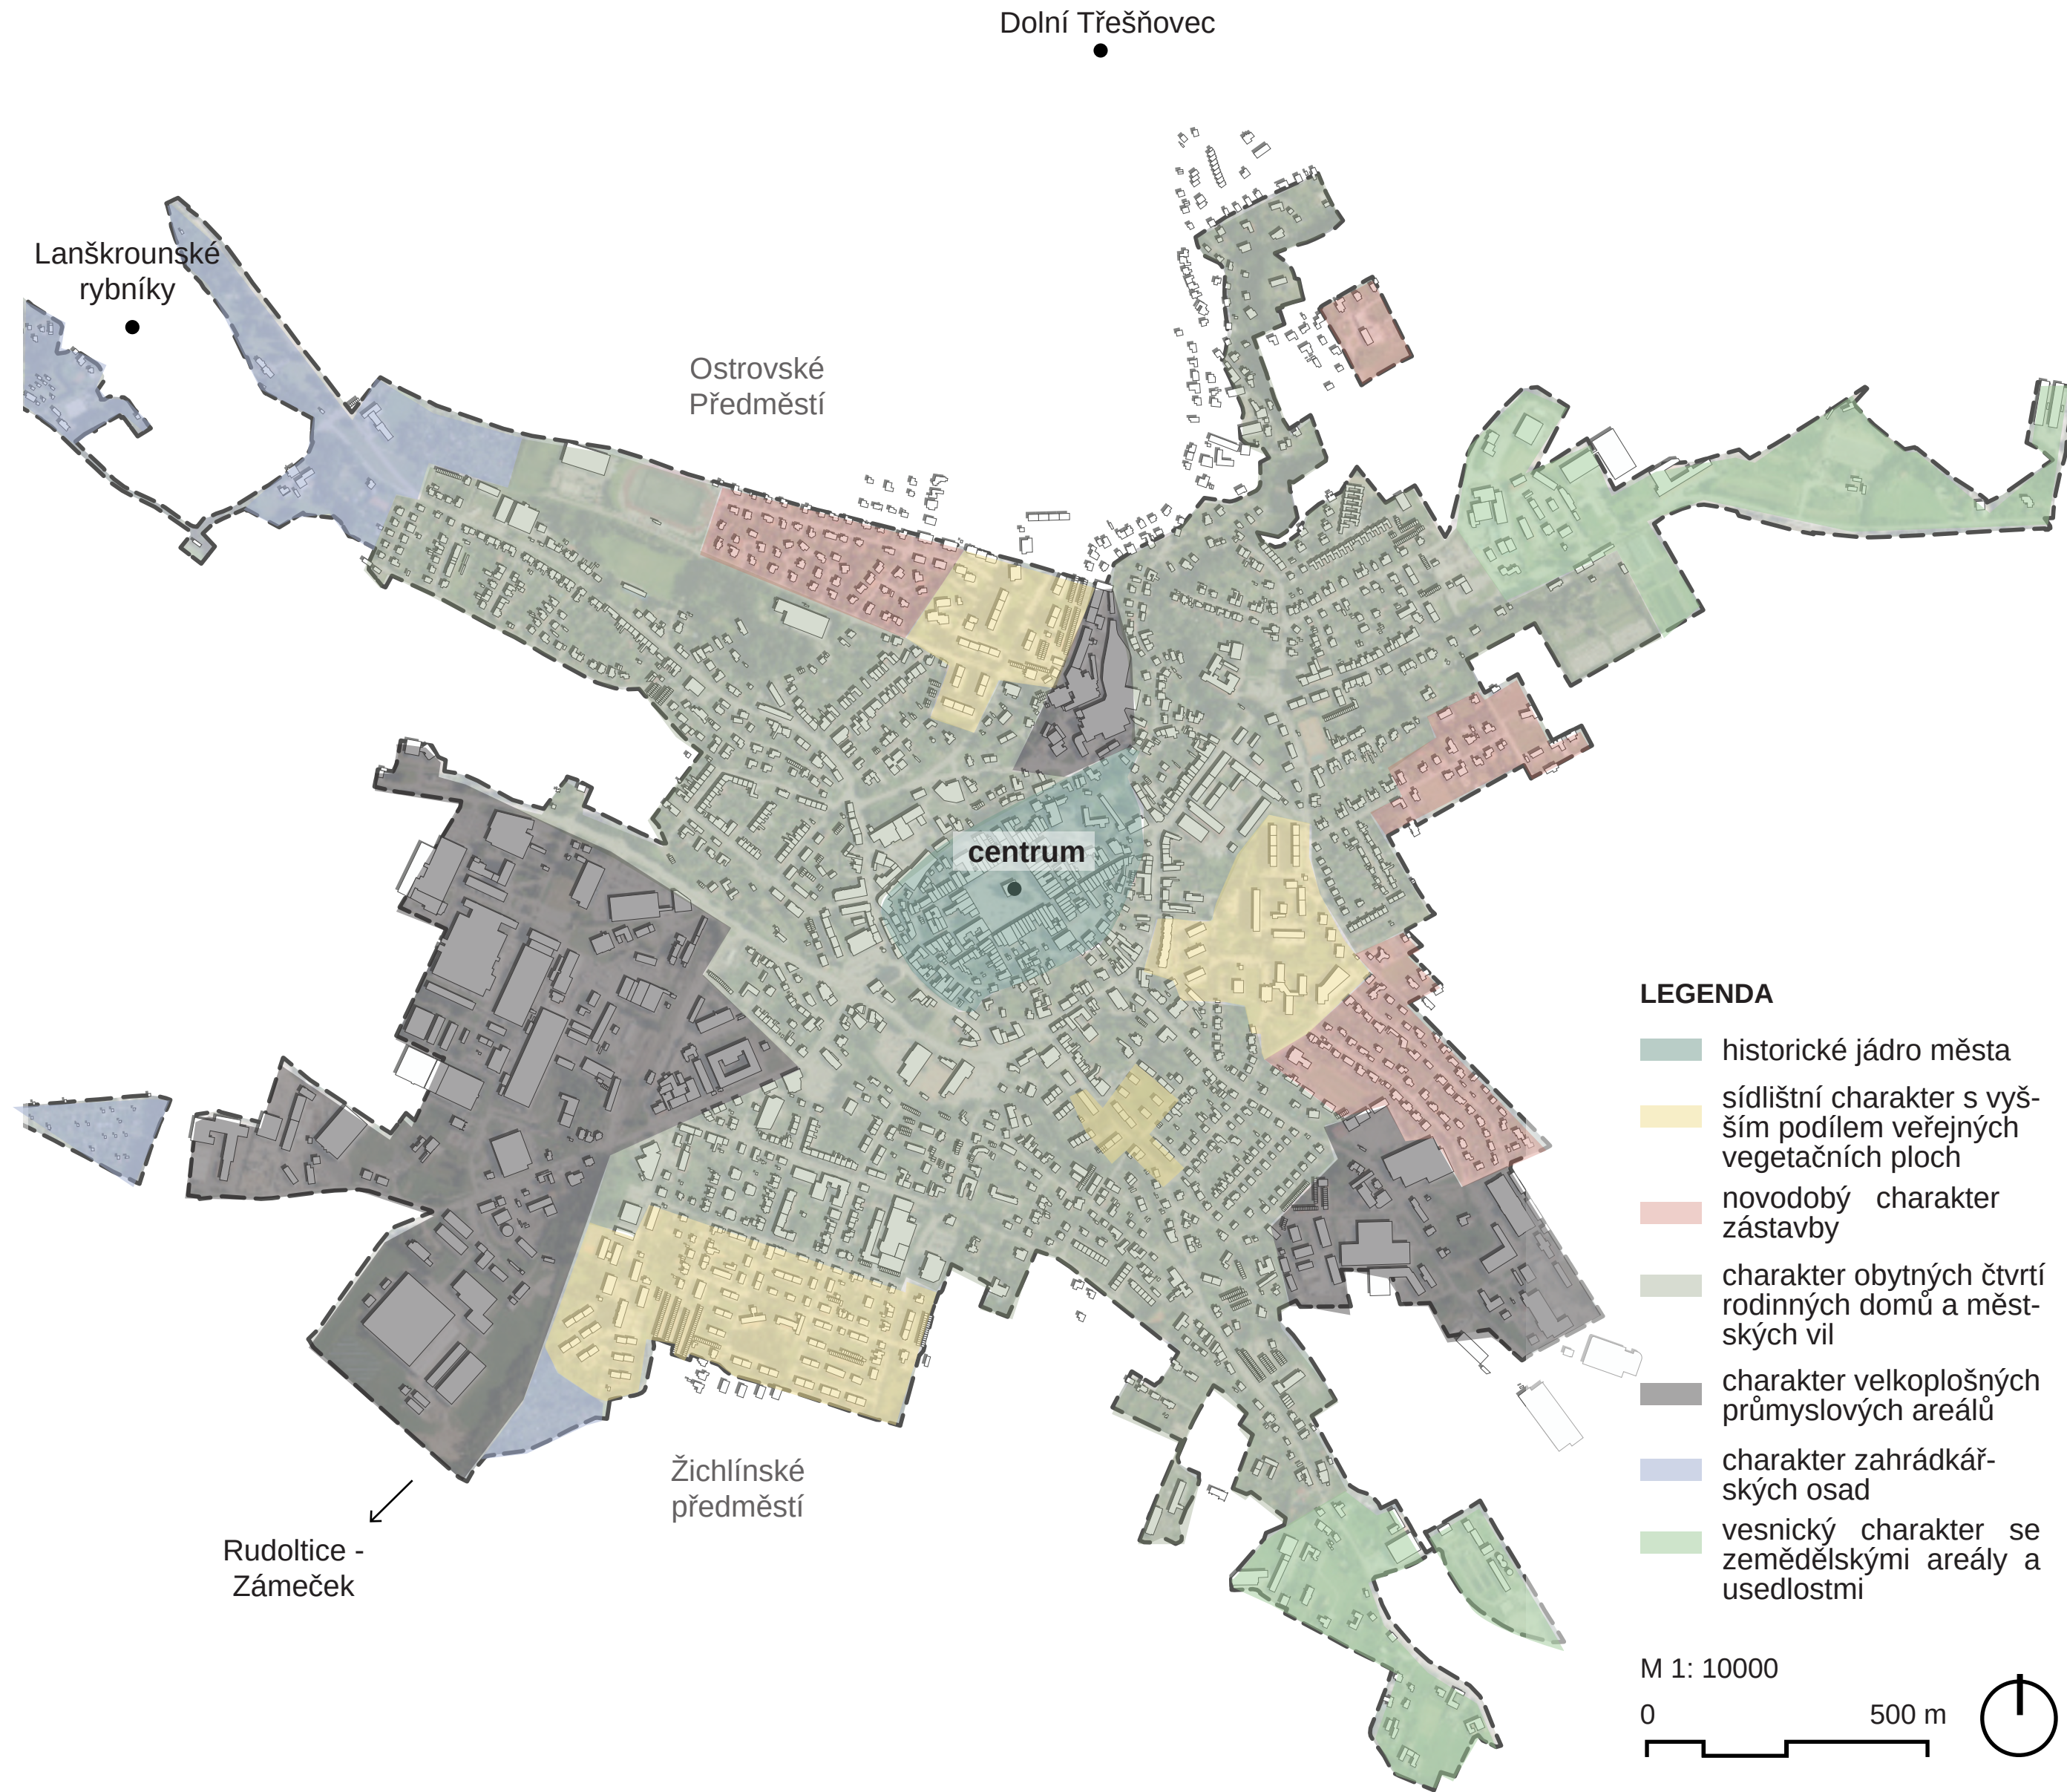


C Principy navrhování veřejných prostranství


Obecné principy pro navrhování veřejných prostranství města Lanškroun

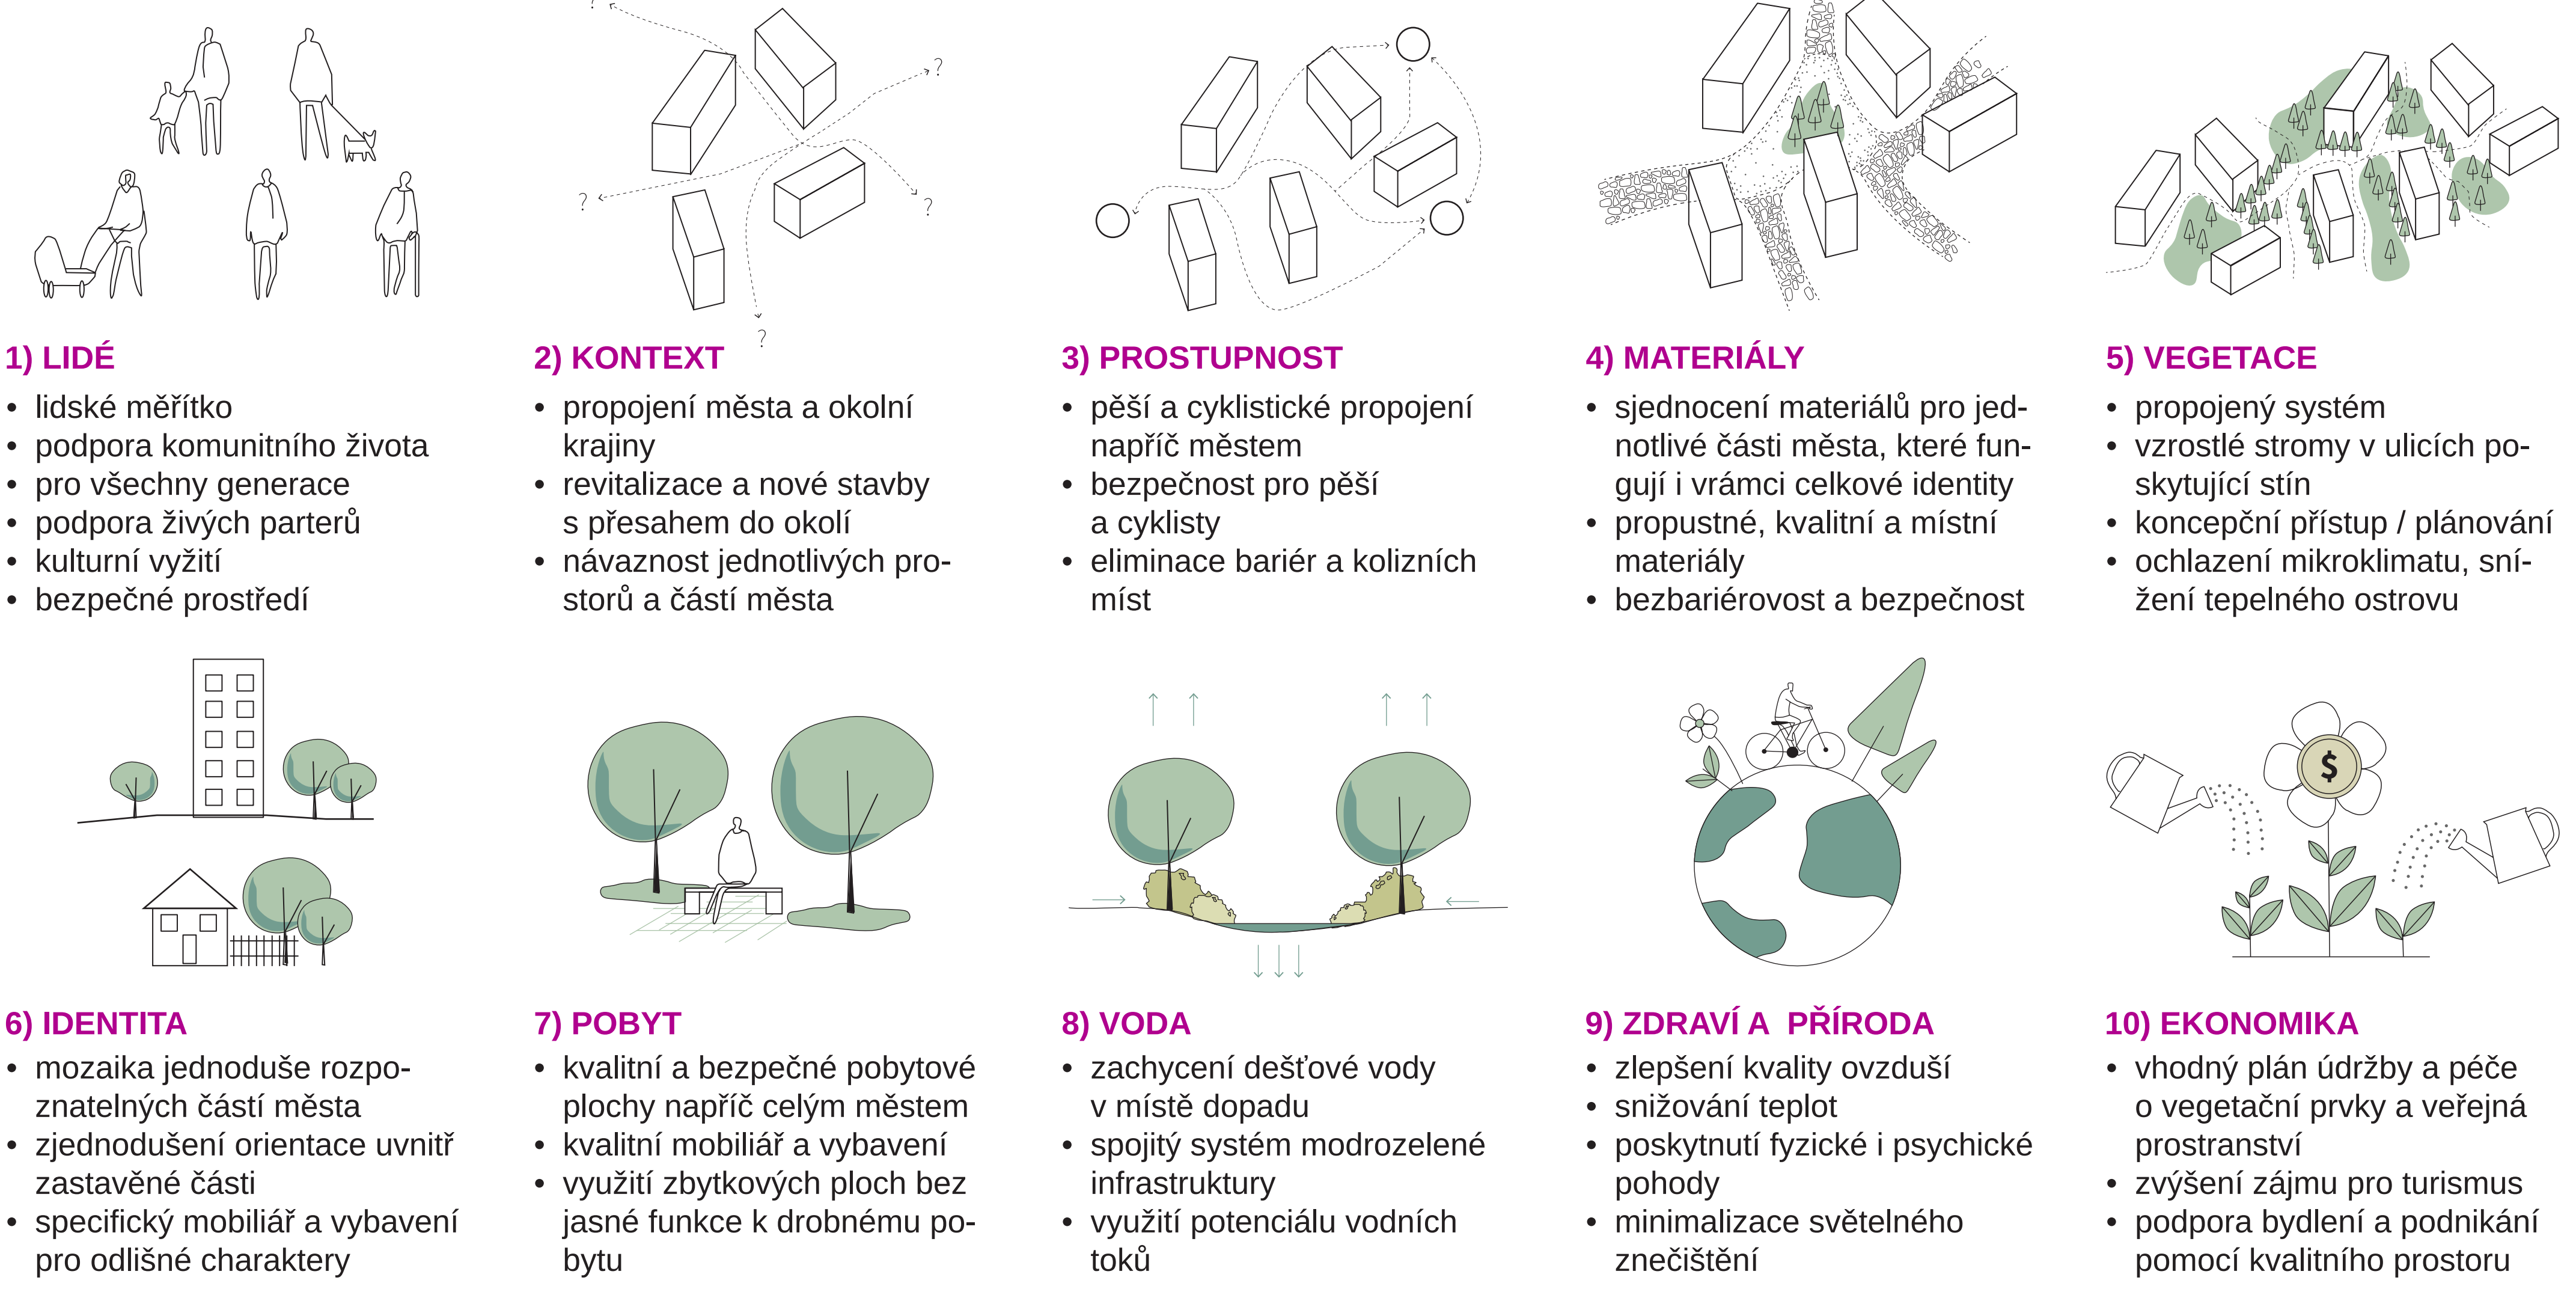


Aplikace koncepčních principů na konkrétních příkladech z města

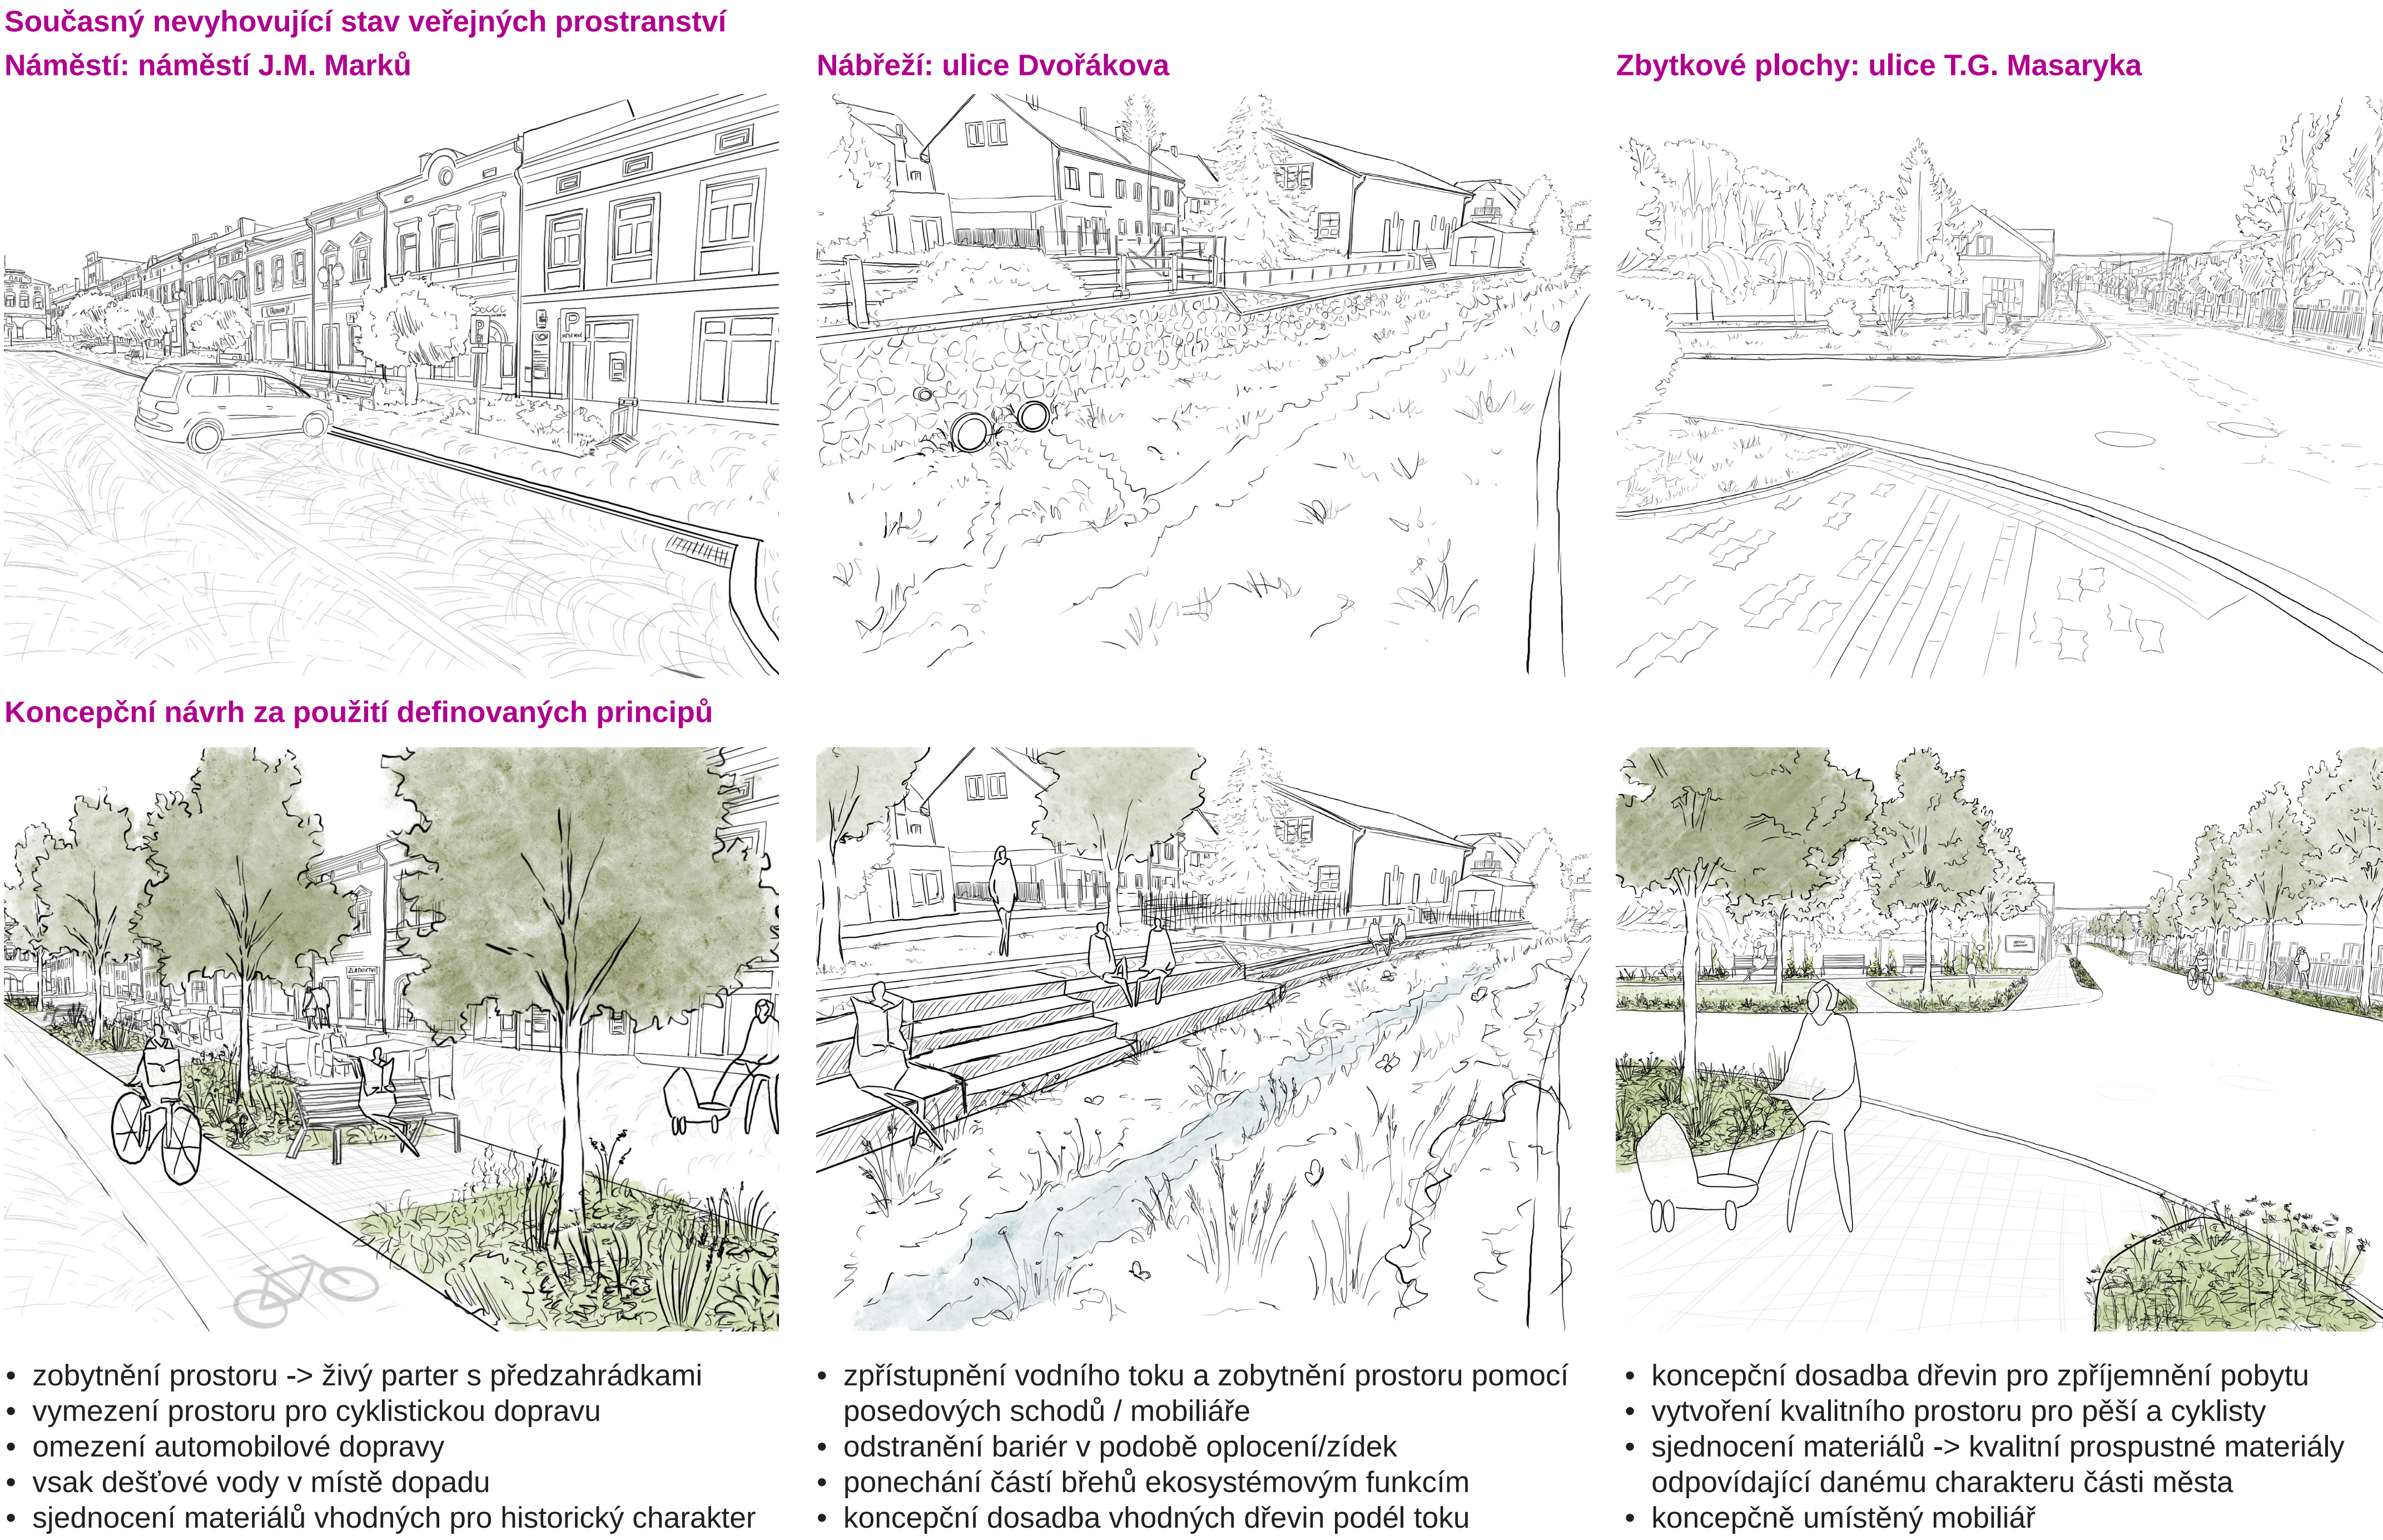

Situace řešeného území

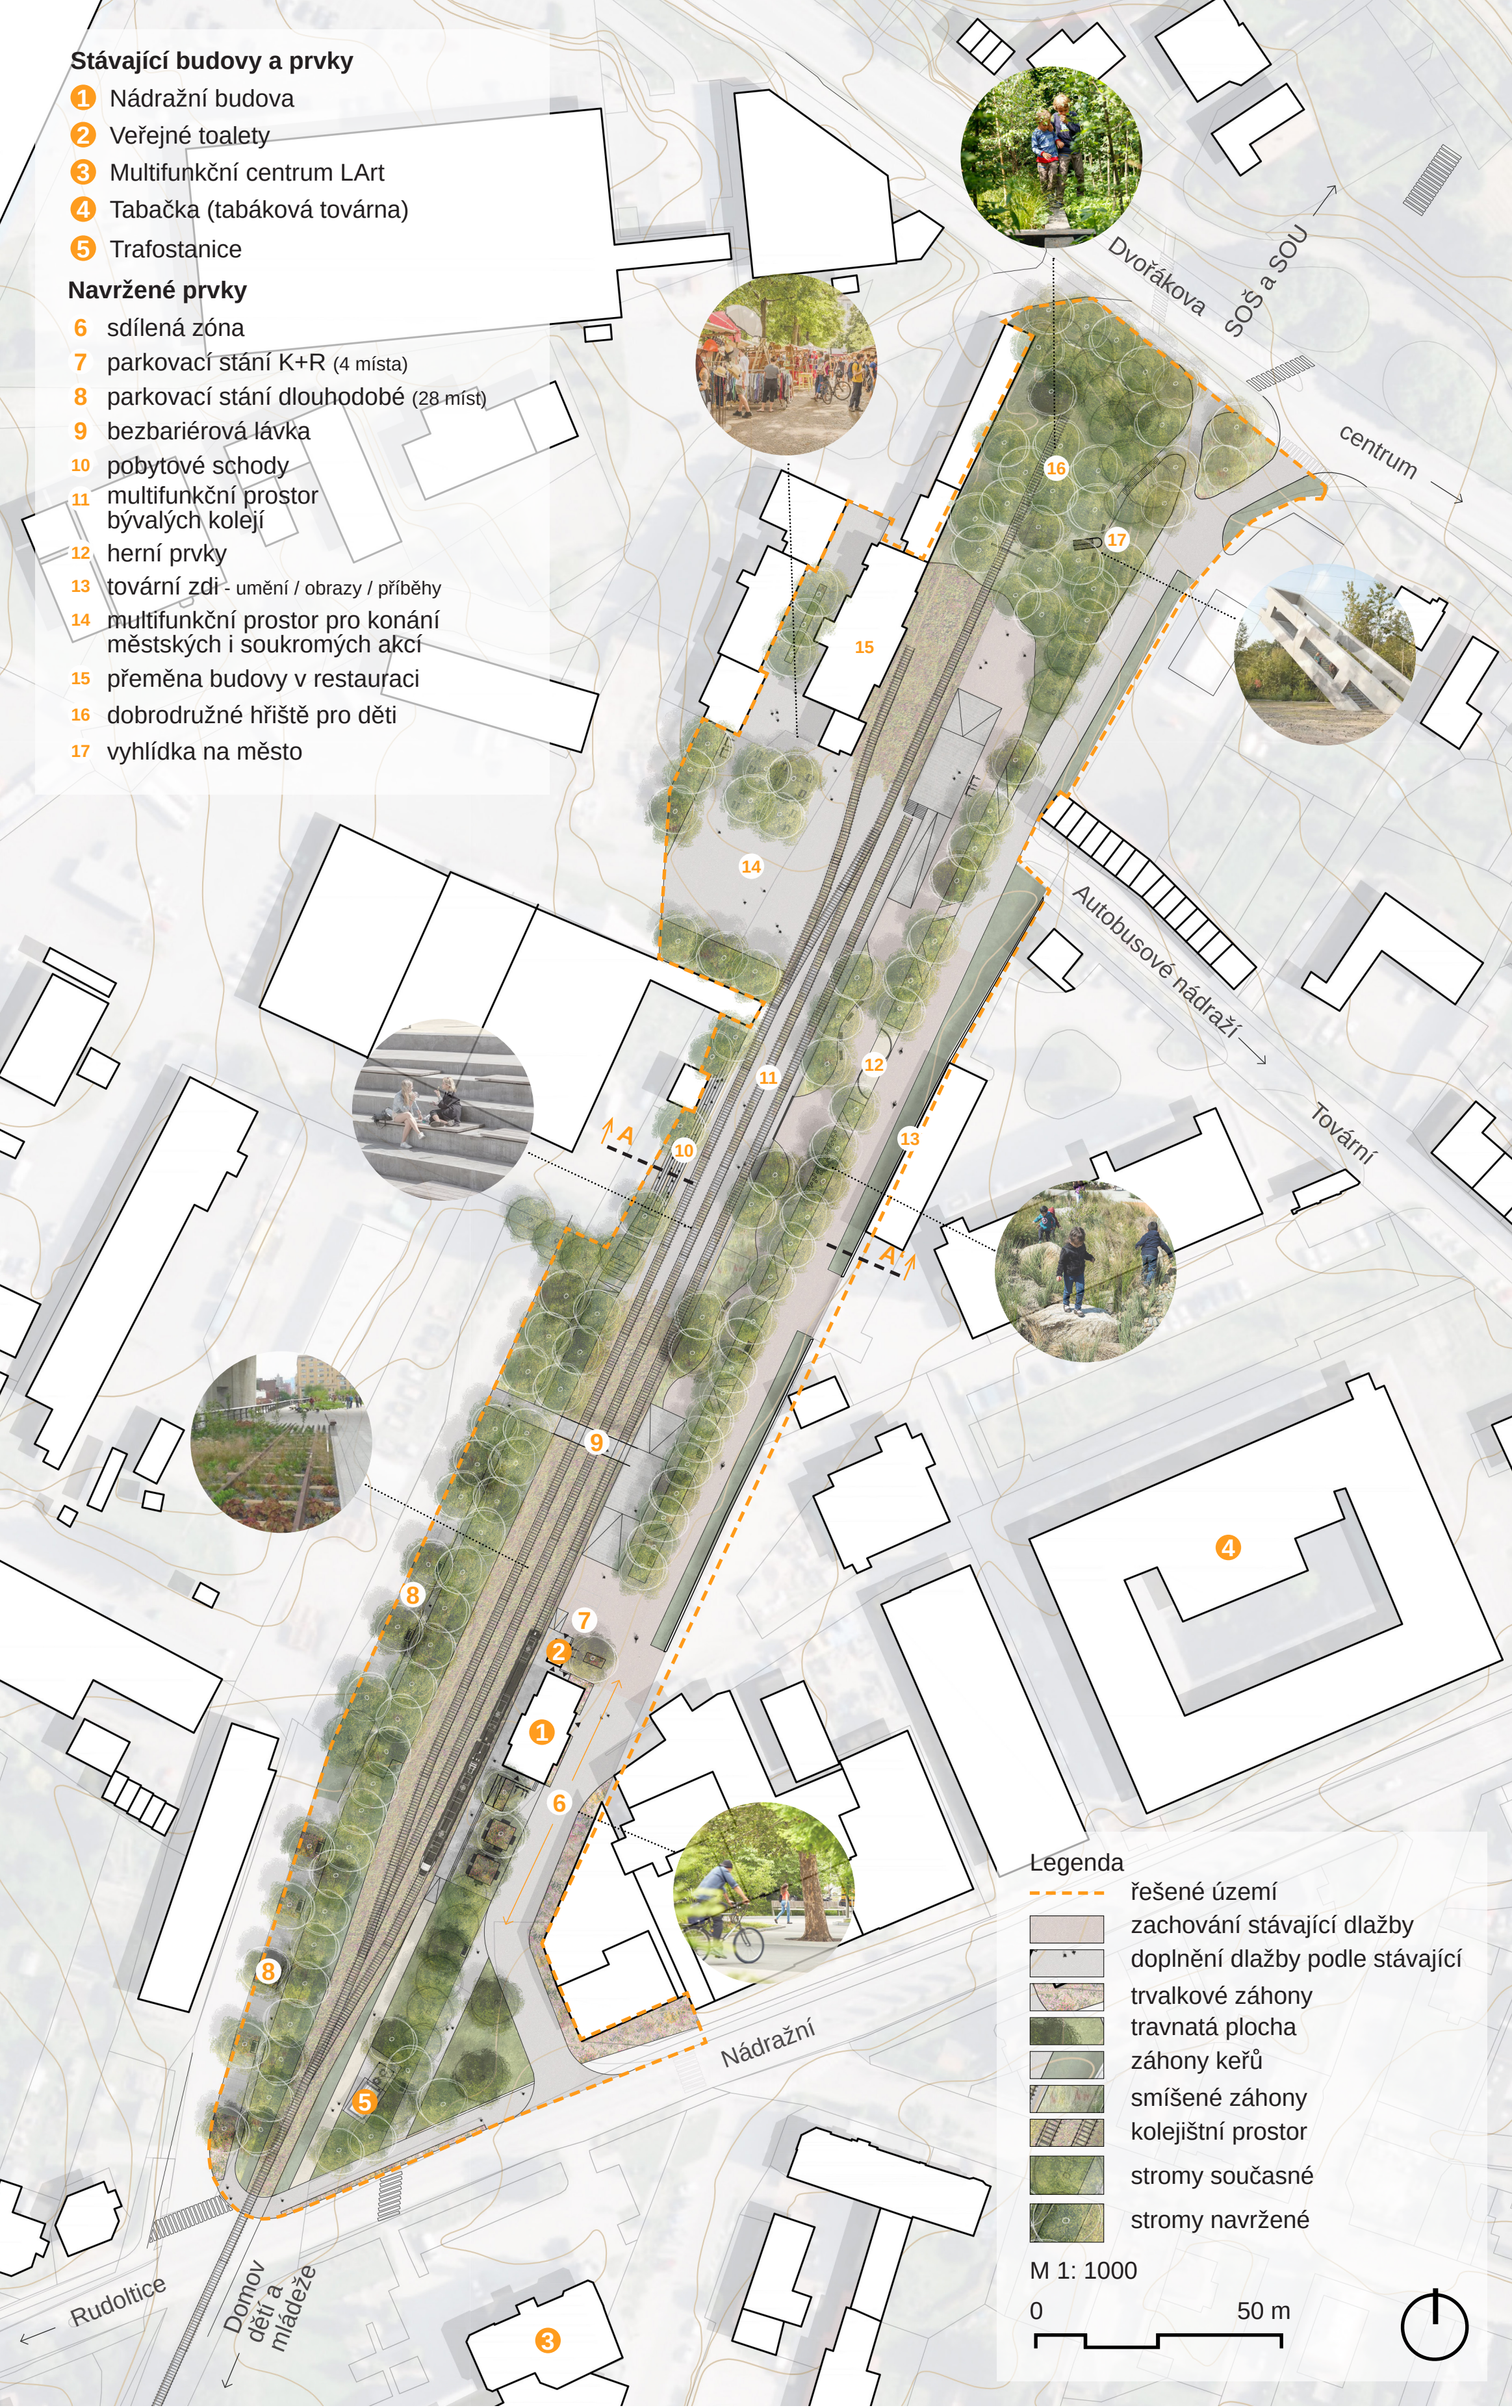

Vizualizace

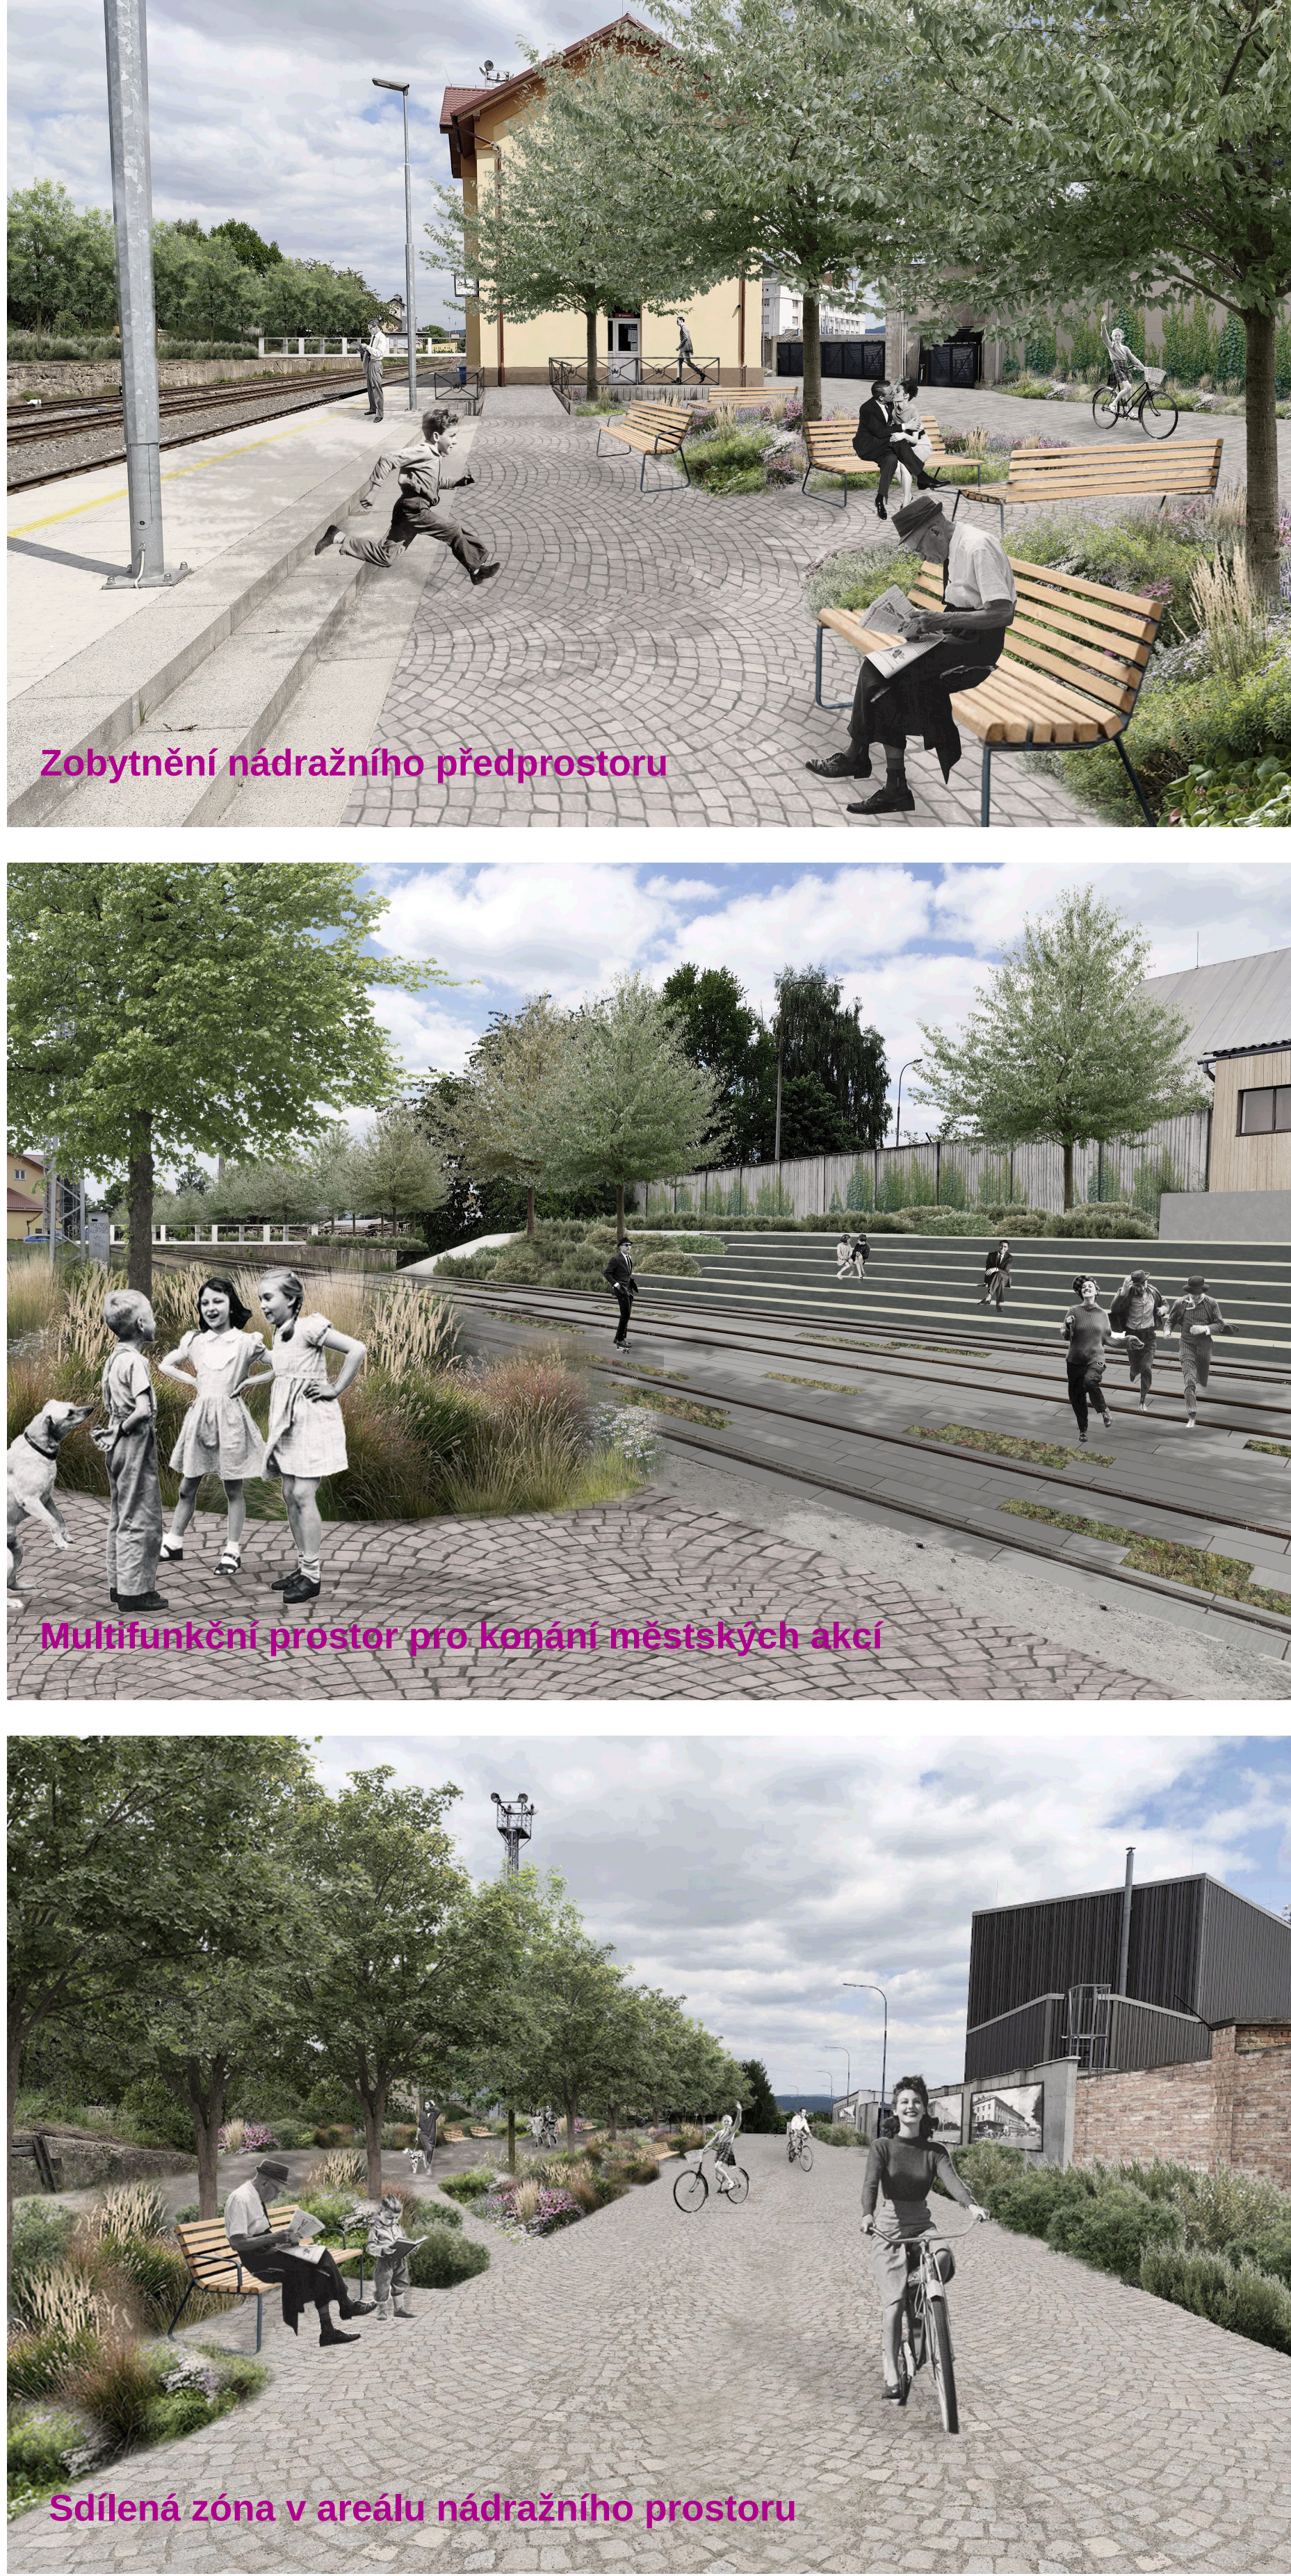

Řez AA'

