



# CESTA MEZI - ŽENSKÁ VĚZNICE TÁBOR

České vysoké učení technické v Praze  
Fakulta architektury  
Ústav navrhování I  
LS 2024/2025

Autoři: Bc. Ekaterina Negovorina  
Vedoucí práce: doc. Ing. arch. Jan Jakub Tesař, Ph. D.  
Odborný asistent: Ing. arch. Matěj Barla

**HLAVNÍ BODY NÁVRHU:**  
**NÍZKÁ OSTRAHA**  
**220 VĚZEŇKYN**  
**ODDĚLENÍ PRO MATKY S DĚTMI**  
**ZAMĚŘENÍ NA TERAPEUTICKOU POMOČ**  
**UBYTOVÁNÍ VE DVOULŮŽKÁCH**  
**HUMÁNNÍ PŘÍSTUP**  
**MODERNÍ TECHNOLOGIE**  
**UDRŽITELNOST**

**Urbanistické řešení**  
V rámci diplomního semináře byla zvolena lokalita bývalého vojenského letiště v katastrálním území Všechev u města Tábor v Jihočeském kraji. Pozemky letiště jsou již ve vlastnictví Vězeňské služby České republiky a výstavba nové věznice se zde dlouhodobě zvažuje. Lokalita má velmi vhodnou polohu vůči městu Tábor – nachází se v otevřené krajině („na zelené louce“), avšak zůstává dobře dostupná z města. Dalším důvodem pro volbu tohoto místa je snaha vybudovat zařízení pro výkon trestu v jižních Čechách, kde dosud žádná věznice neexistuje.

**Architektonické řešení**  
Hlavní dominantou celého areálu věznice je centrální náměstí, které slouží nejen jako komunikační prostor pro vězeňkyně a zaměstnance, ale také jako odpočinková a relaxační zóna ve sňu stromů.

Náměstí protínají cesty, které propojují jednotlivé budovy a usnadňují pohyb v areálu.

Budovy jsou rozmístěny kolem centrálního náměstí a tento prostor tak opticky i funkčně uzavírají. Většina objektů má půdorysný tvar písmene „U“, což vychází z provozních požadavků vězeňského zařízení. Tvar je uzavřen obvodovou stěnou, čímž vzniká vnitřní dvůr, kde se vězeňkyně mohou bezpečně a pod dohledem pohybovat na čerstvém vzduchu.

Ubytovací budovy jsou třípodlažní, vstupní objekt je dvoupodlažní a ostatní provozní budovy jsou jednopodlažní. Cílem návrhu je vytvořit prostředí připomínající malé město s lidským měřítkem, ve kterém se vězeňkyně budou cítit důstojně a bezpečně.

Koncept mého návrhu zásadně ovlivňuje celkové urbanistické řešení areálu věznice. Vychází ze dvou abstraktních bodů – příjmu vězeňkyň a jejich propuštění. Tyto body symbolizují začátek a konec uvěznění.


Ačkoli se fyzicky často nacházejí velmi blízko u sebe, z hlediska významu a vnitřní proměny vězeňských osob jsou od sebe napak velmi vzdálené. Není možné z jednoho bodu přejít přímo do druhého.

Je nutné projít cestou – cestou vězeňskou zkušeností, která představuje proces, výzvy i naději.


Pro někoho je tato cesta klikatá.

Pro jiného natolik zamotaná a složité, že ztrácí směr a neví, kam jít dál. Přesto velmi, že každá z vězeňkyň může najít svou vlastní cestu – a dojí až k cíli, kde začíná nová etapa jejich života ve svobodě.

Dominantou celého areálu věznice je centrální náměstí, které protínají cesty a chodníky. Ty symbolicky představují různorodé životní cesty vězeňkyň, již vedou k cíli – k propuštění, proměně a návratu do společnosti.

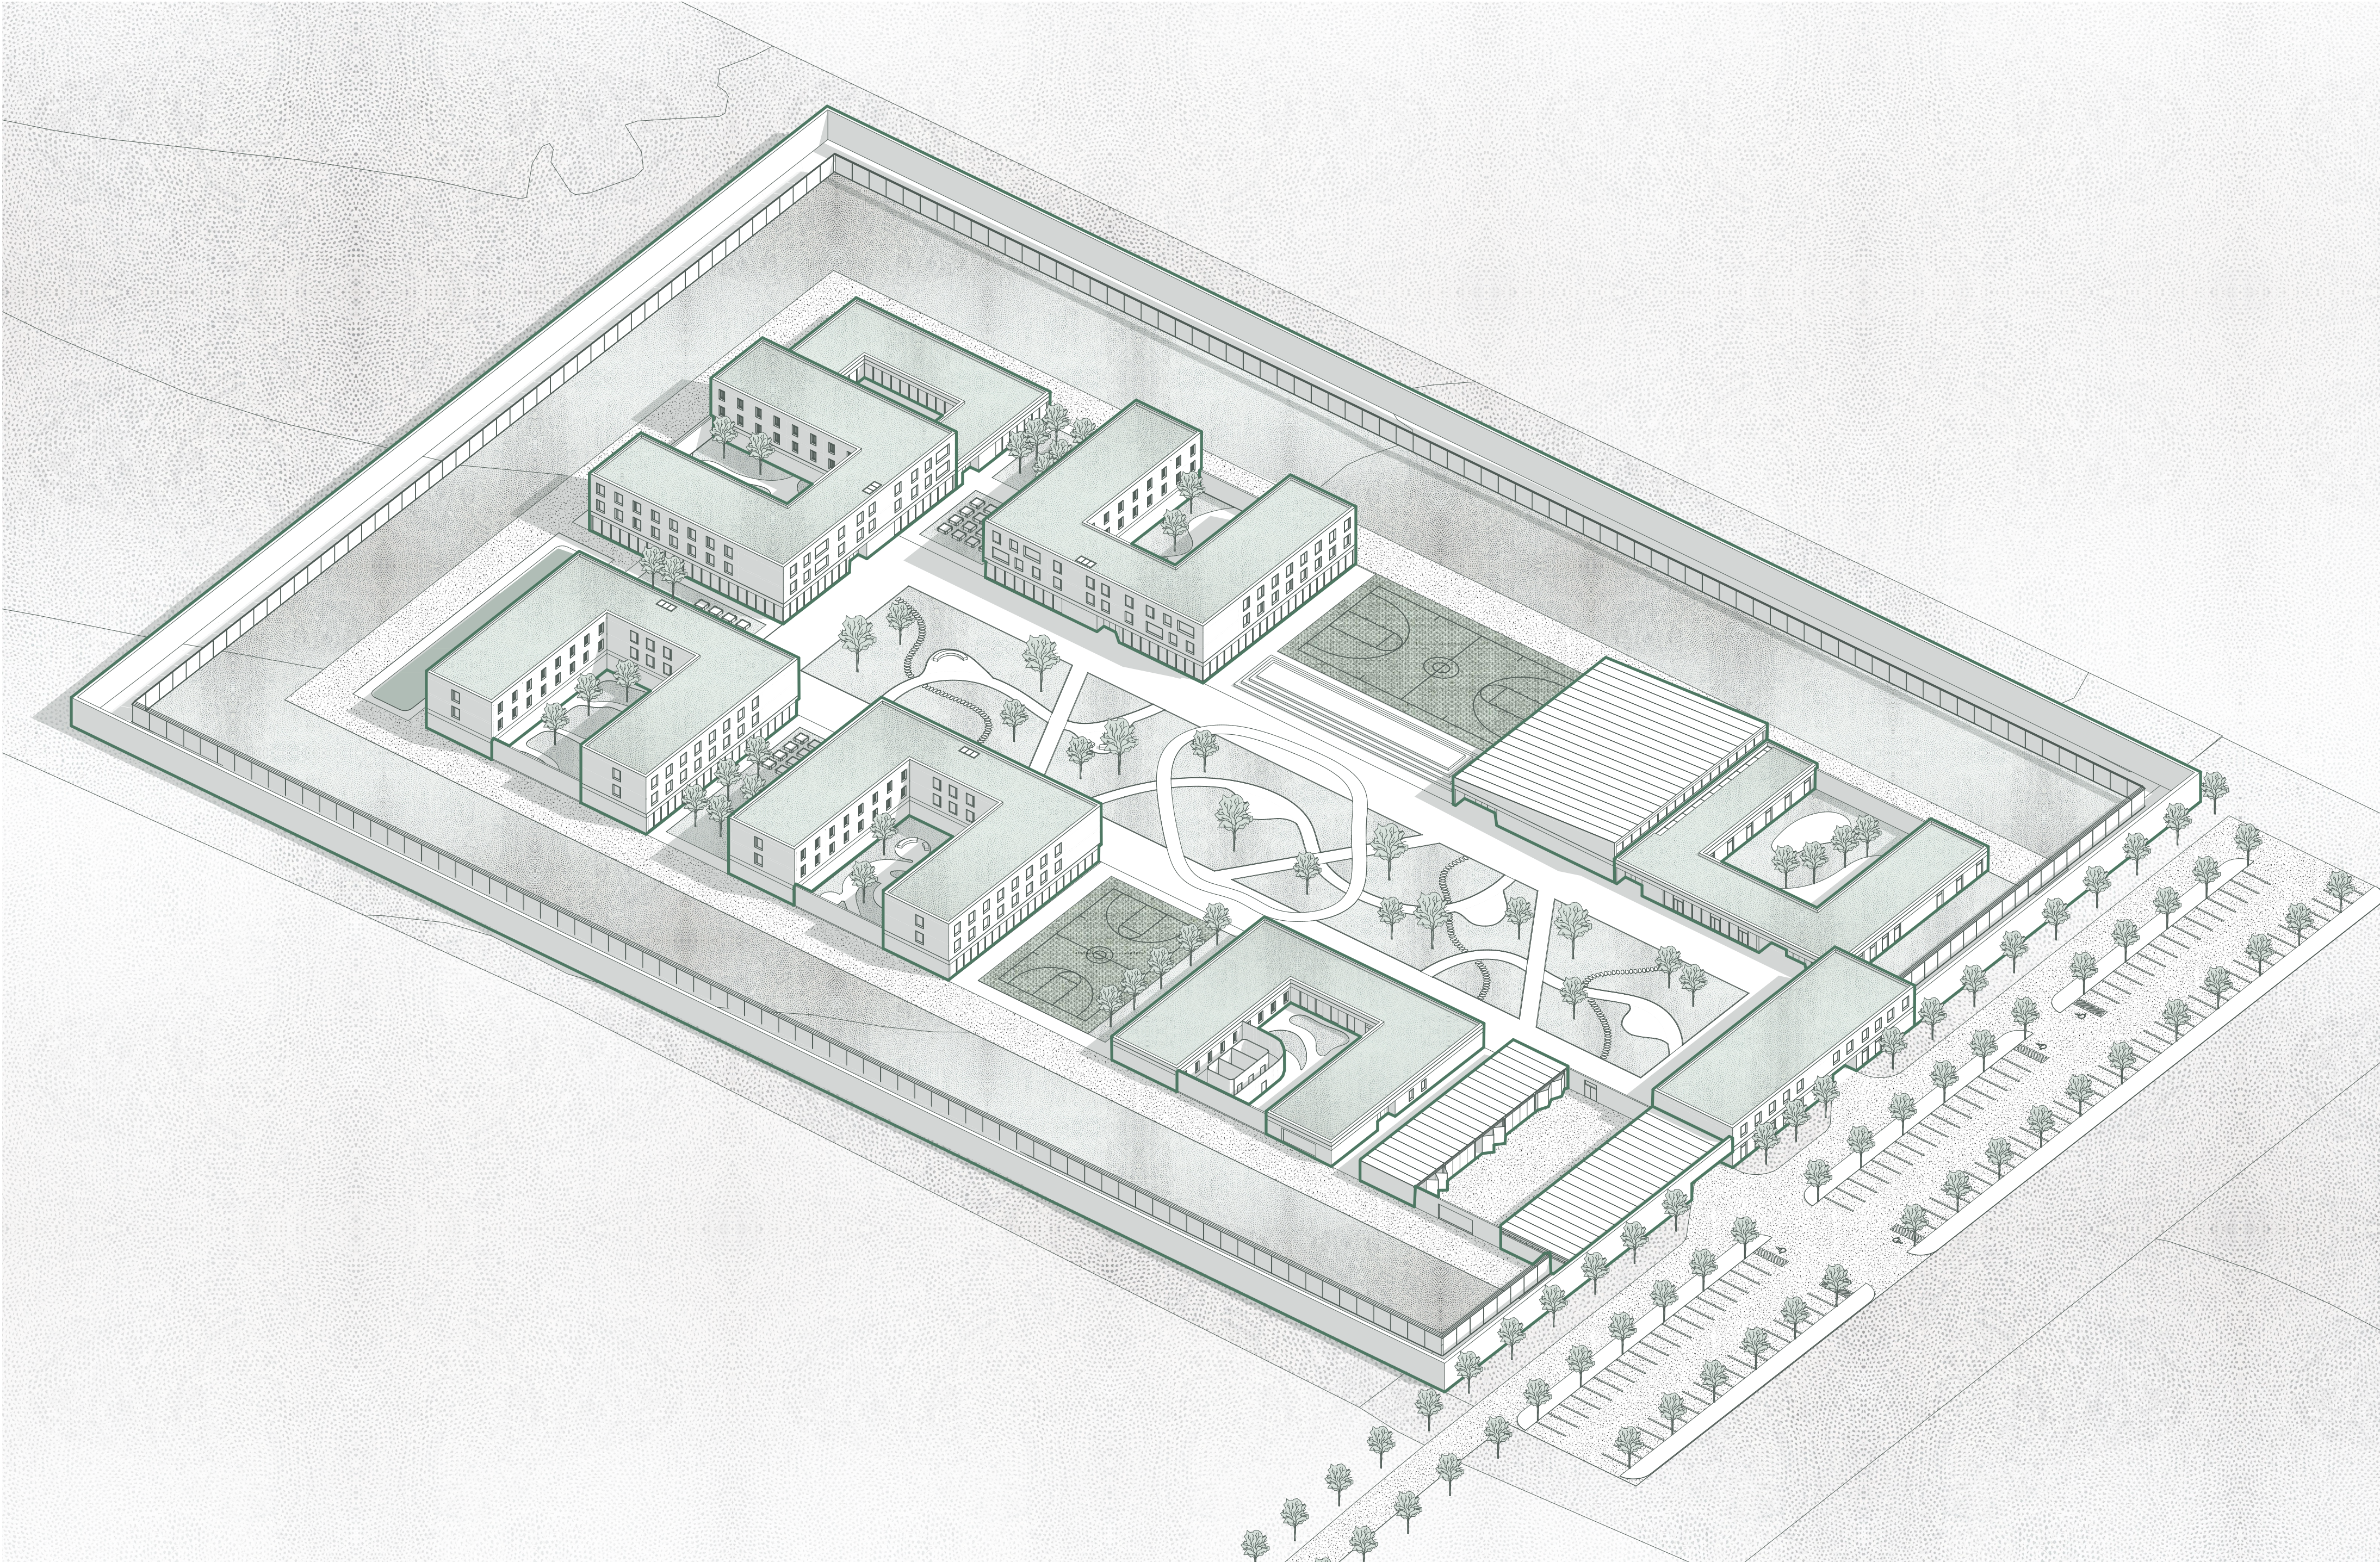

FUNKČNÍ SCHEMA - 1.NP

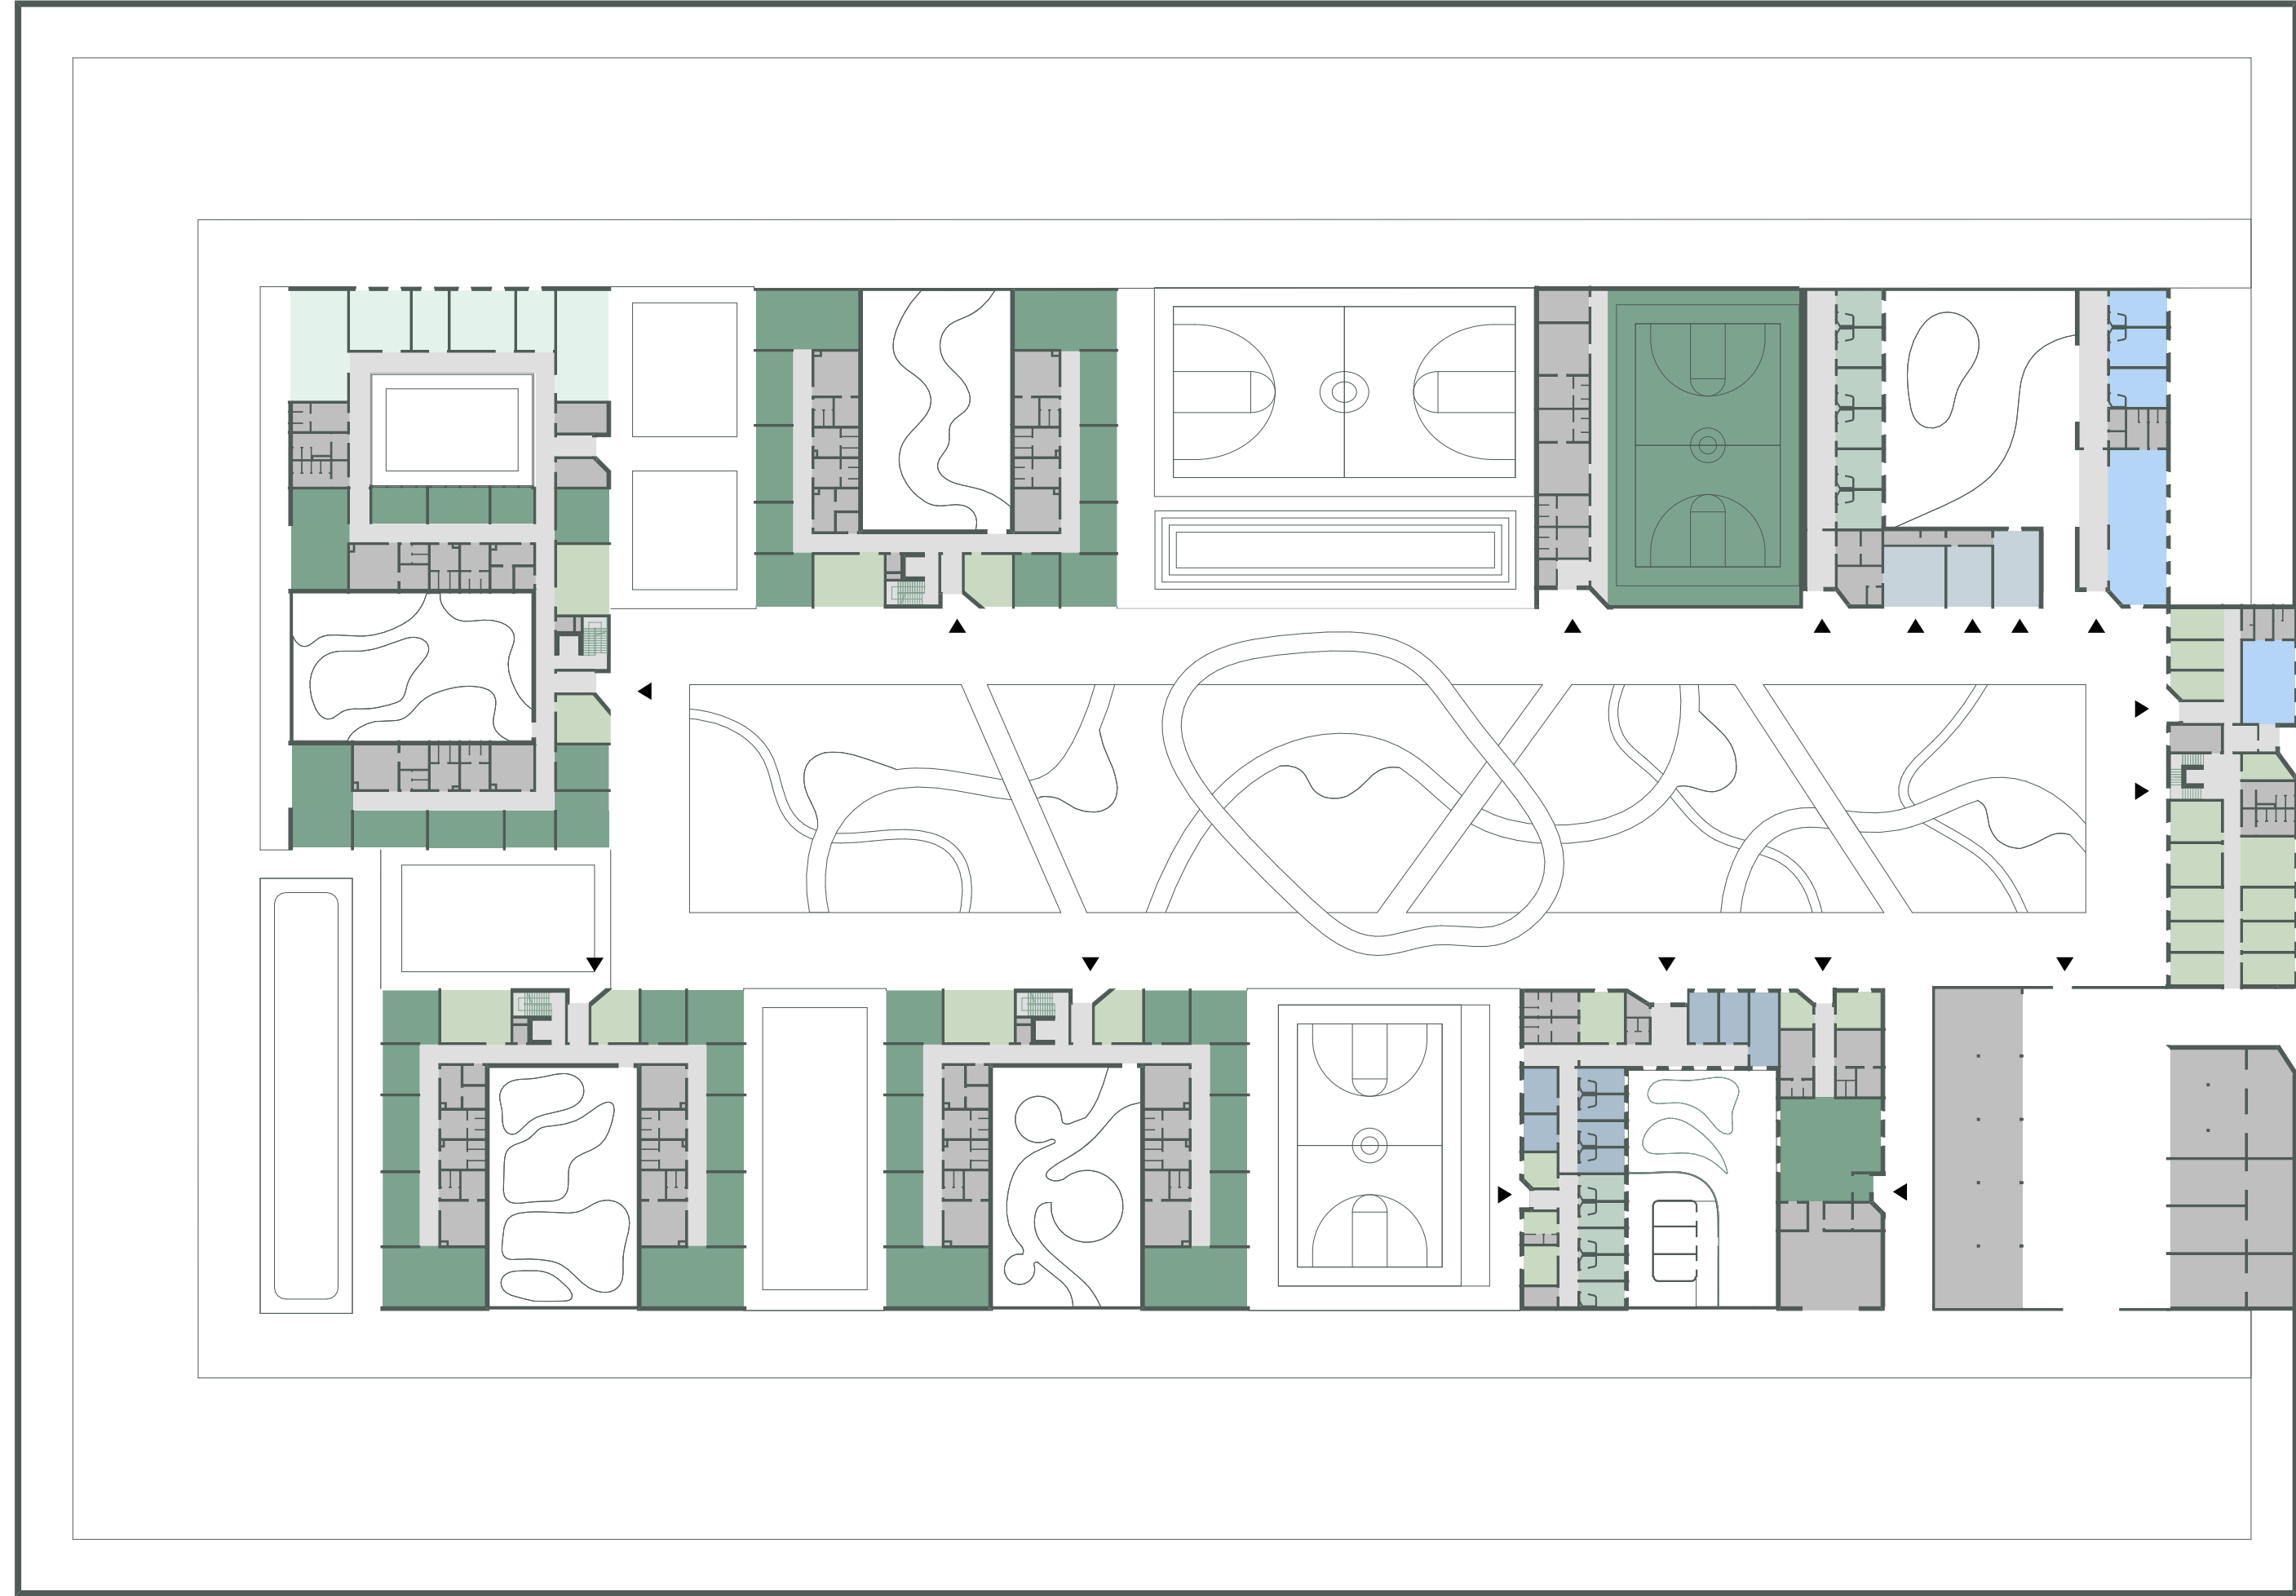

Vězeňský areál zahrnuje mnoho funkčních a provozních složek, které se rutinně uspořádají tak, aby se vzájemně nemušly ani nekřídily. Funkční uspořádání tak představovalo jeden z klíčových aspektů návrhu.

Provoz jako zdravotní péči, kuchyni a sklady byly situovány v blízkosti vjezdu do areálu, protože vyžadují častý zásah, zásobování a obsluhu. Vedle vstupu se nachází také návštěvnické prostory, aby návštěvníci nezasahovali do běžného chodu věznice a mohli se co nejrychleji dostat na místo určení.

V bezprostřední blízkosti vstupu jsou rovněž umístěna vstupní oddělení a dopravní služby, jako je obchod, knihovna či mediální místnost. Zamýšleli jsme symbolicky i prakticky ukázat vězeňkyním, že se nacházejí blízko okamžiku propuštění – ať už skrze kontakt s blízkými, nebo v rámci příprav na návrat do společnosti.

Nejvzdálenější část areálu tvoří ubytovací bloky, jejichž parter je doplněn o učebny a ateliery. Součástí areálu je také jednopodlažní mateřská škola, která navazuje na blok určený pro výkon trestu matek s dětmi.


Celý areál tak funguje jako jednotný a promyšlený celek, v němž se střídají různé provozní, aktivní i fáze vězeňského života, a který podporuje jak bezpečný provoz, tak resocializační funkci zařízení.

FUNKČNÍ SCHEMA - 2.NP




- Ateliery, práce, vzdělání
- Ubytování
- Zázemí
- Komunikace
- Kanceláře, zázemí personálu
- Služby
- Návštěva
- Ordinace
- Dětská školka

0 10m 20m

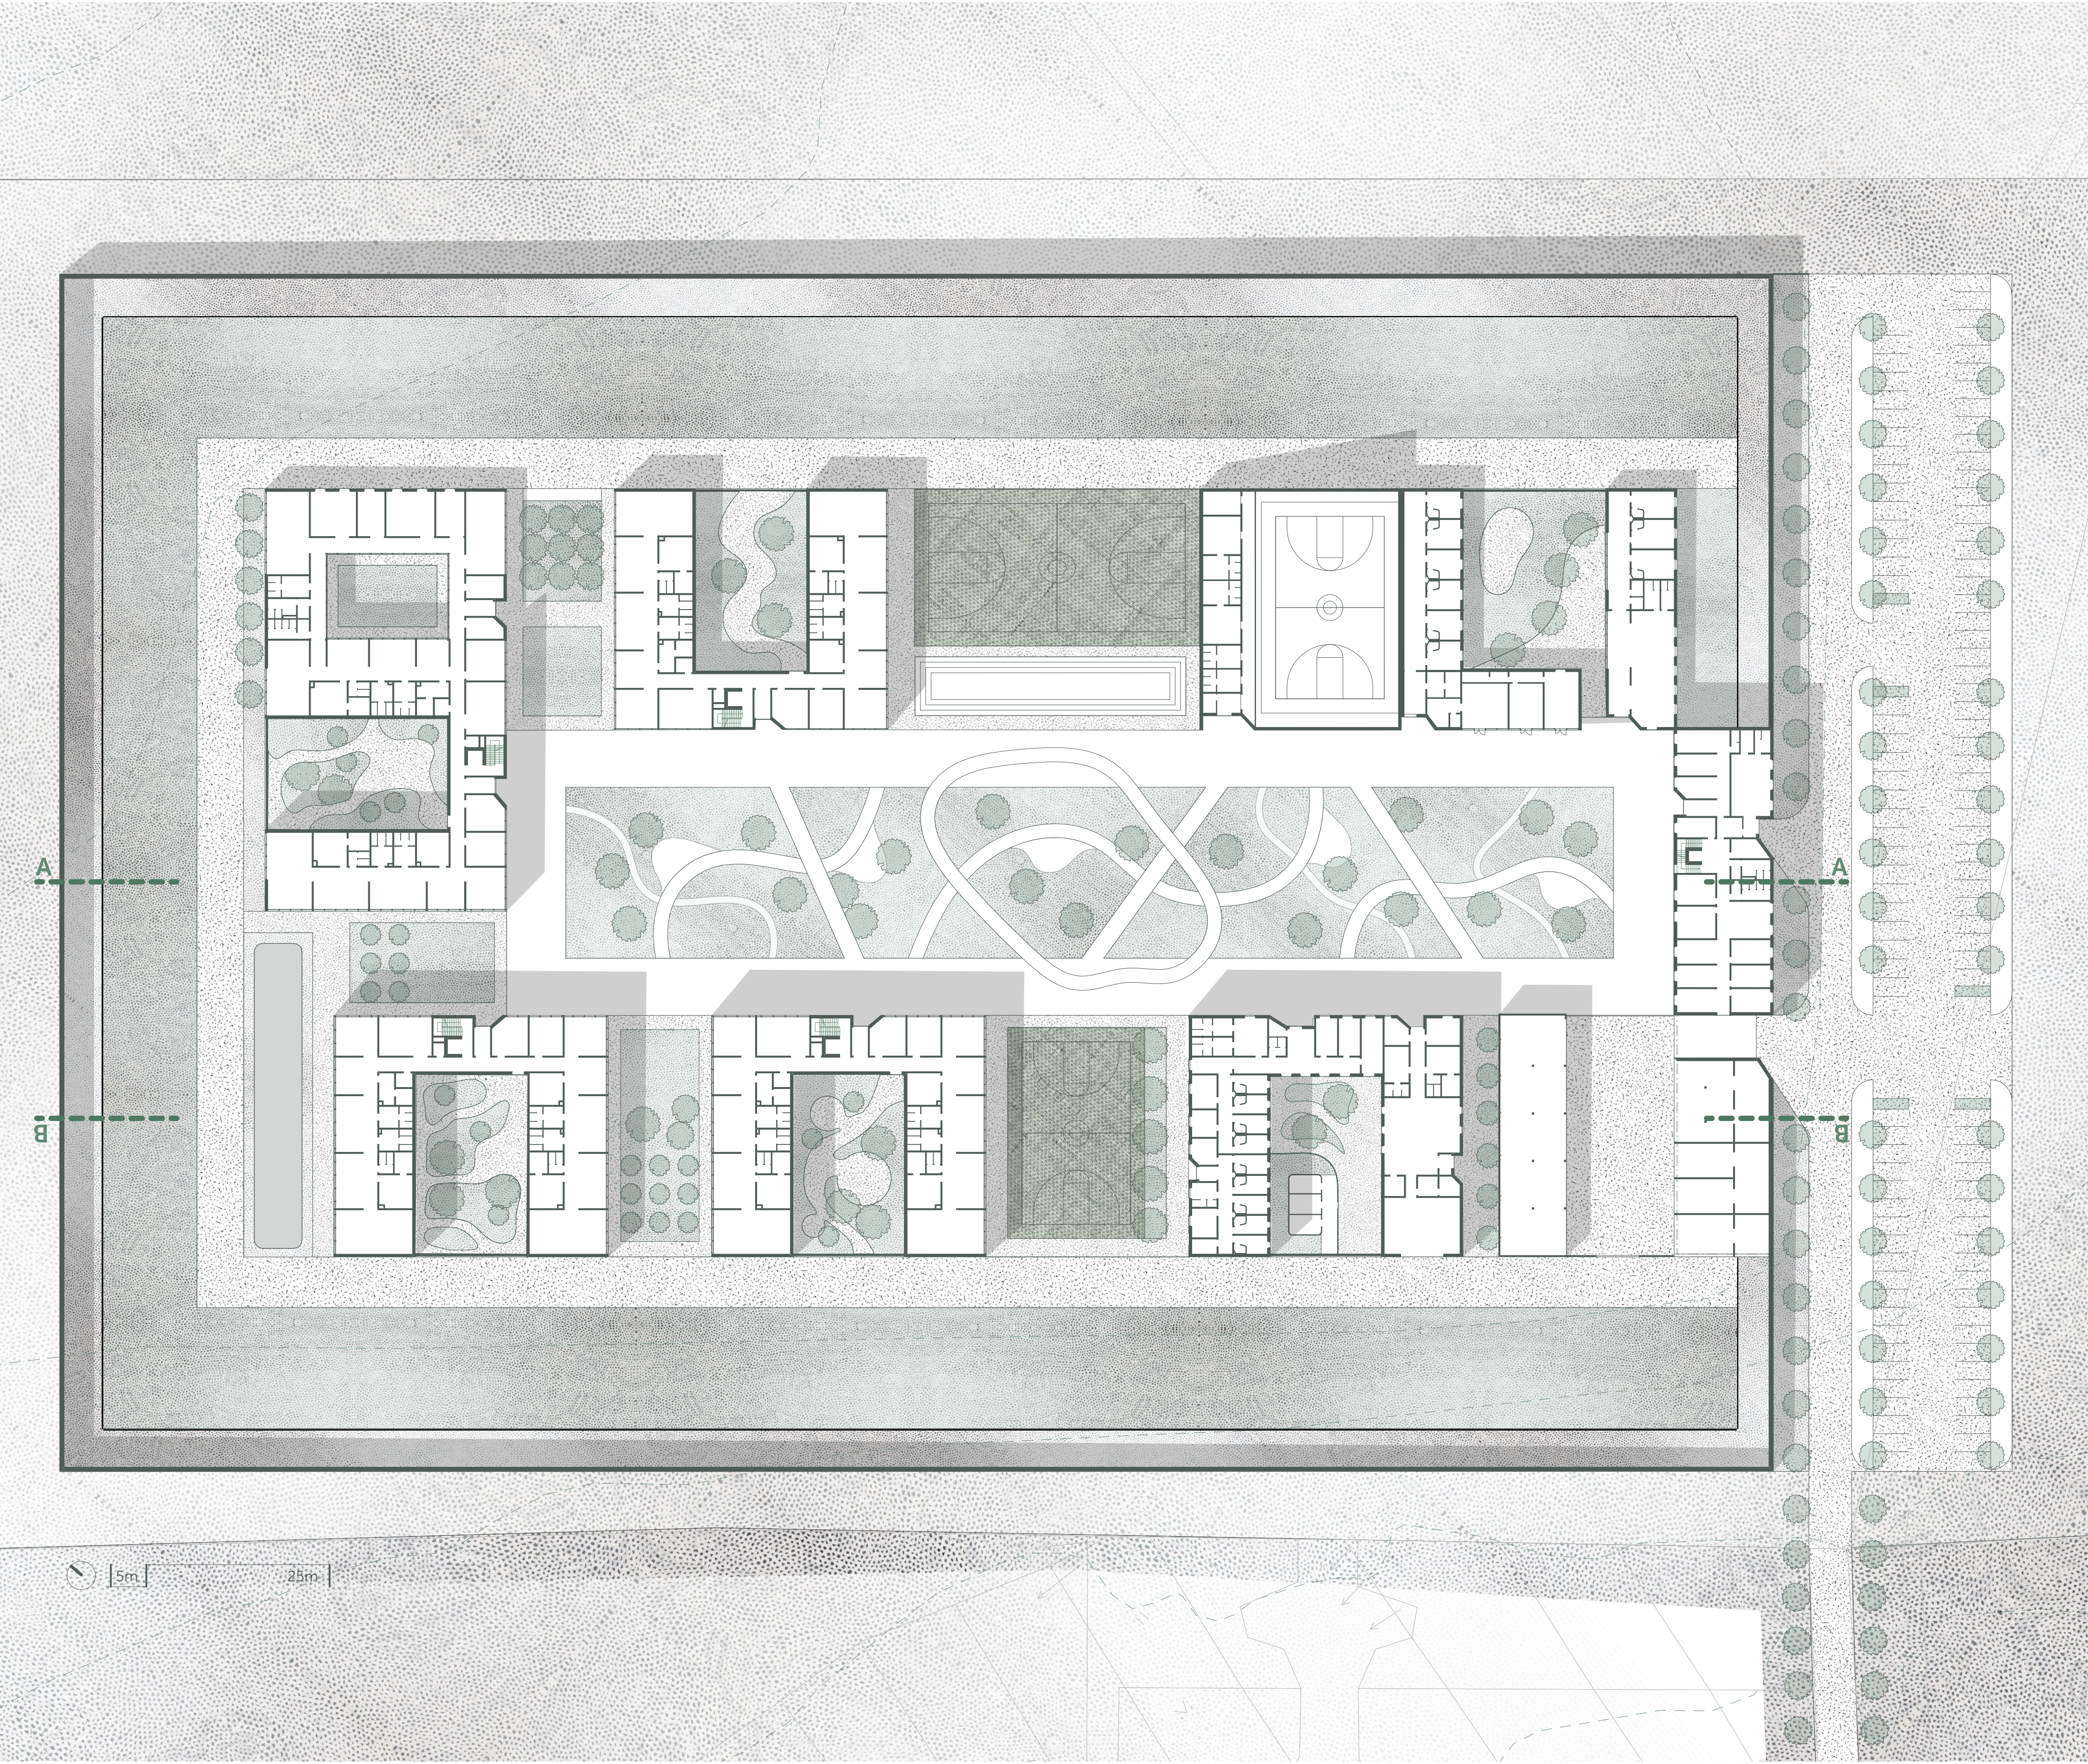

REZ A-A

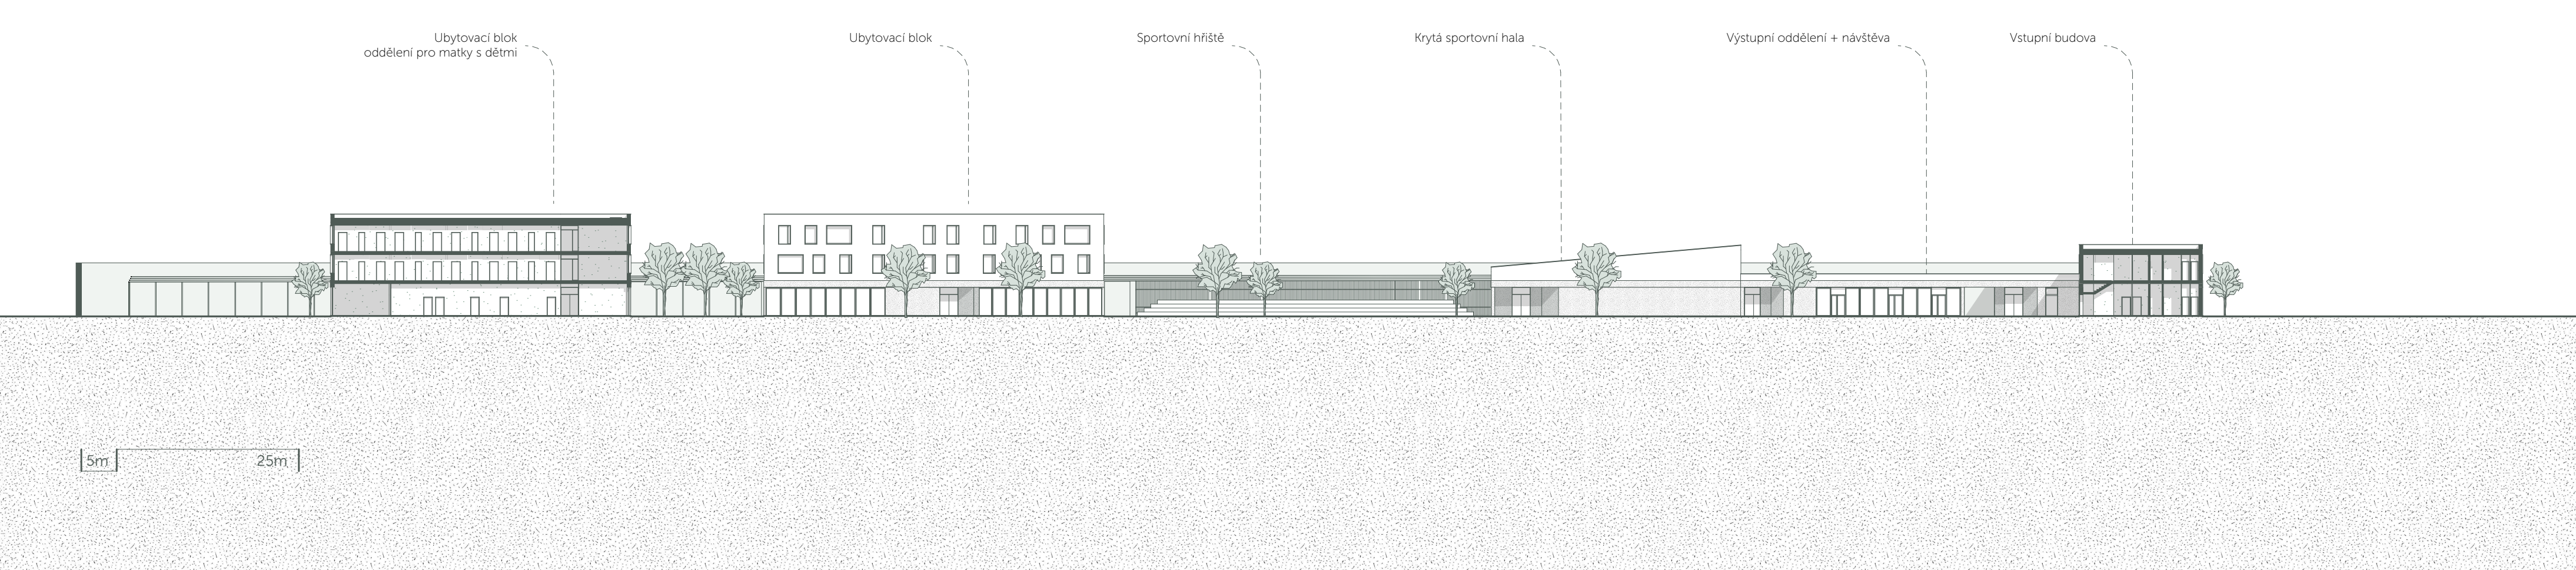

REZ B-B

