



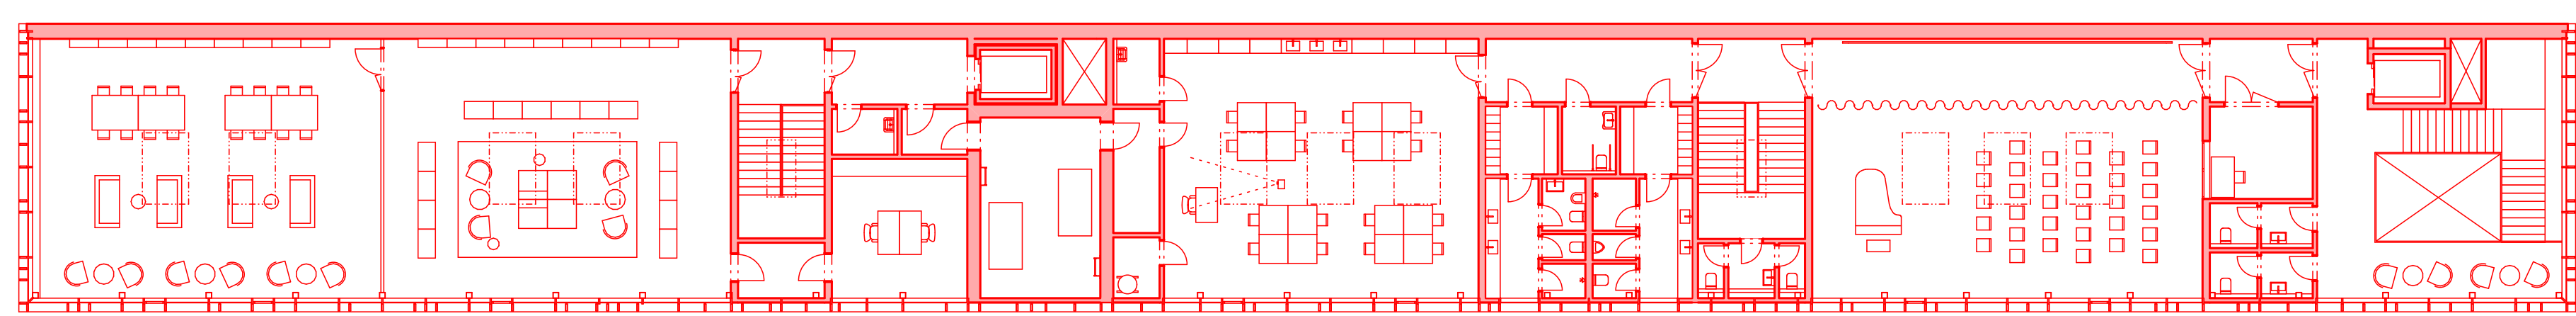

PŮDORYS 3.NP

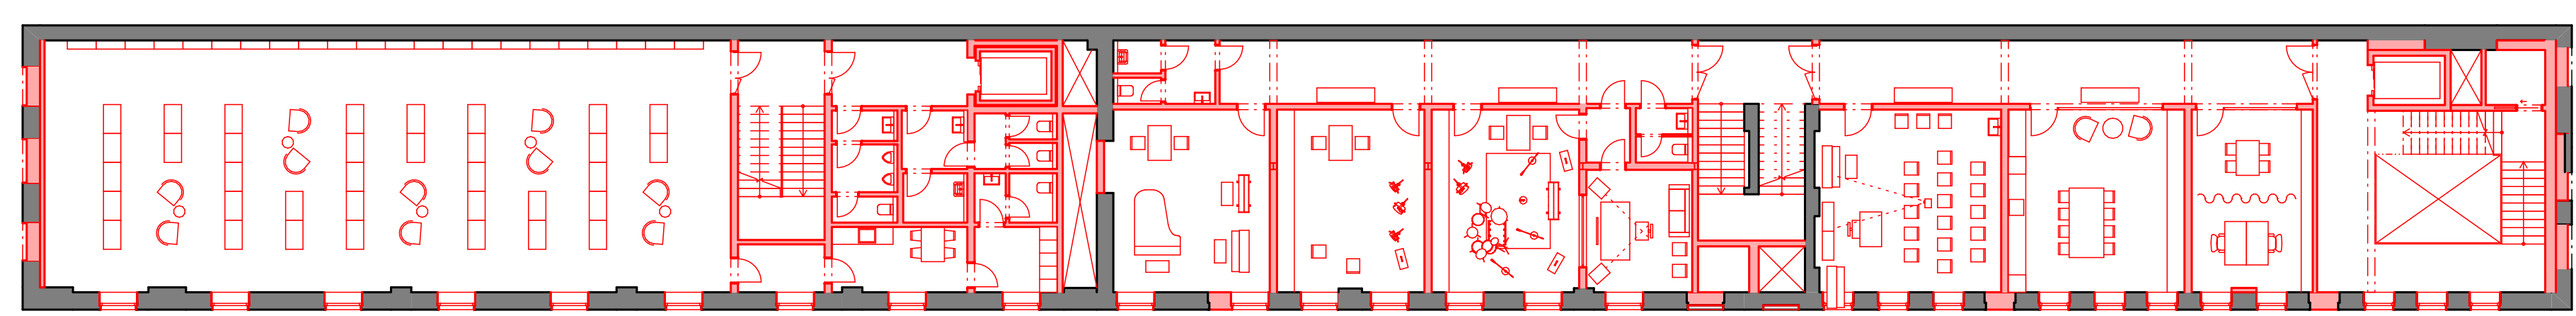

PŮDORYS 2.NP



PŮDORYS 1.NP

