



OKRAJE KOSTELCE NAD ČERNÝMI LESY: URBANISTICKÁ STUDIE

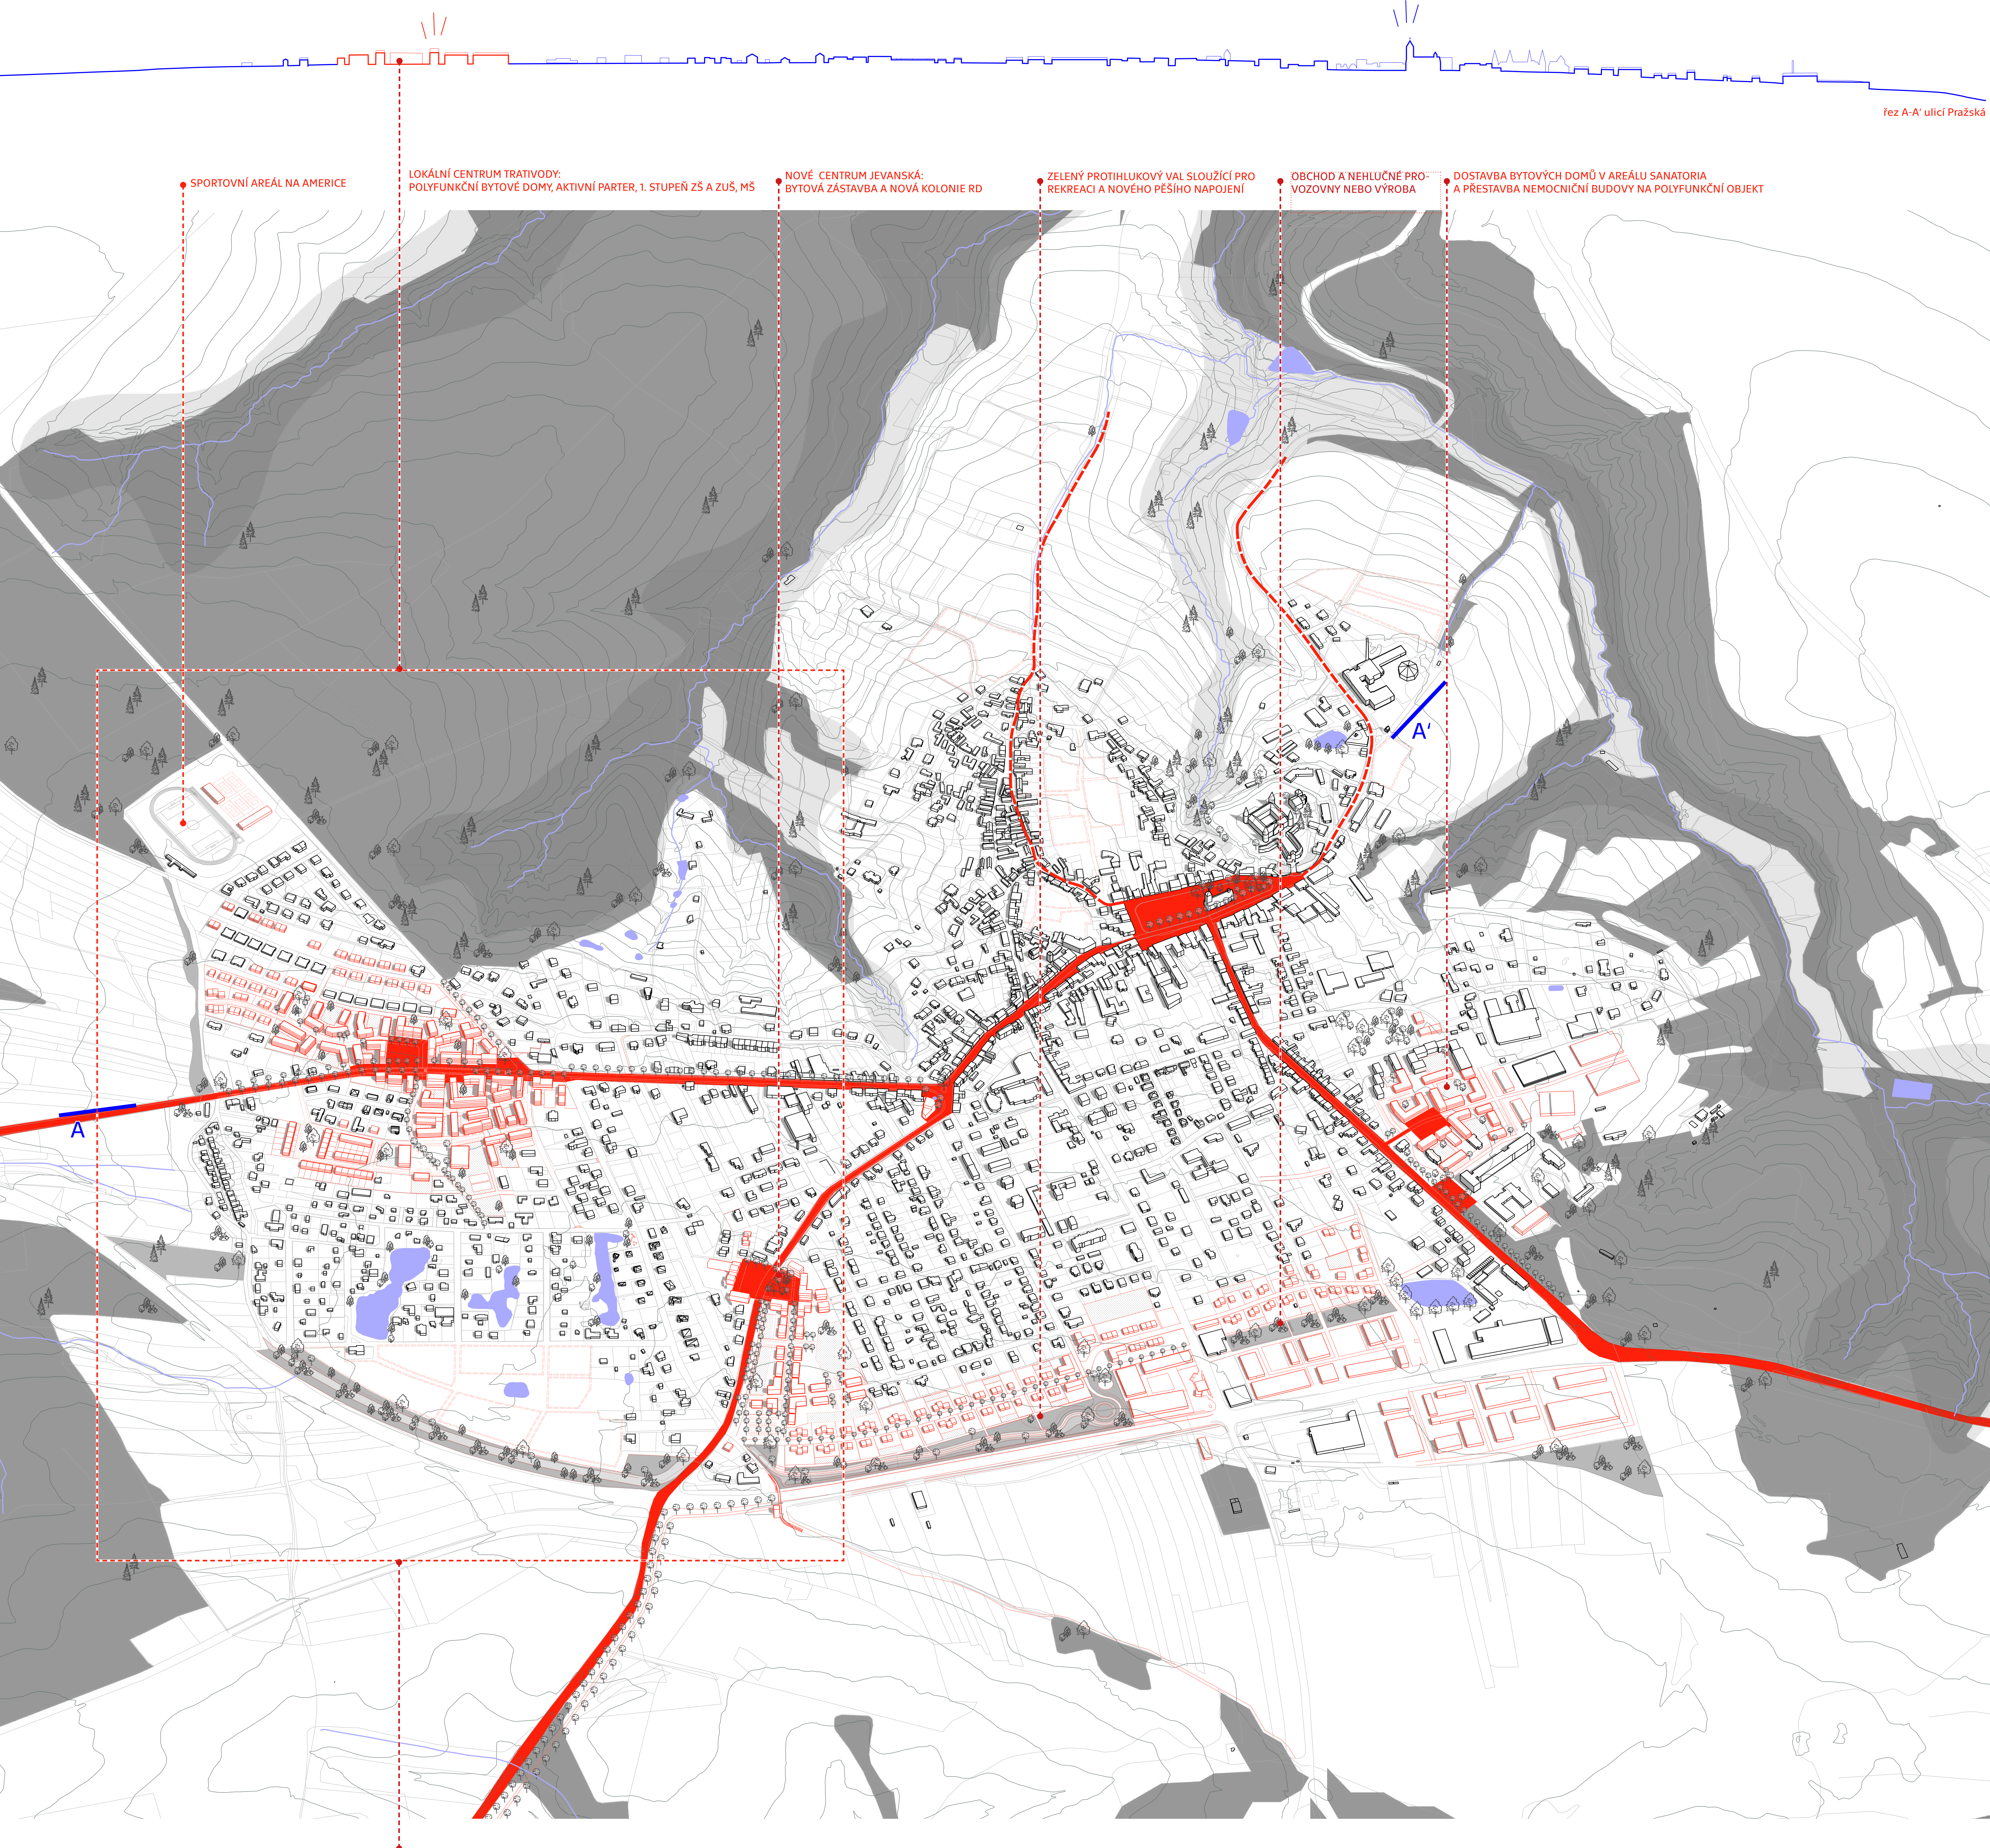


vypracovala: bc. Jolana Kováčiková
vedoucí práce: prof. Ing. arch. Miroslav Cikán
FA ČVUT, ZS 2024-2025

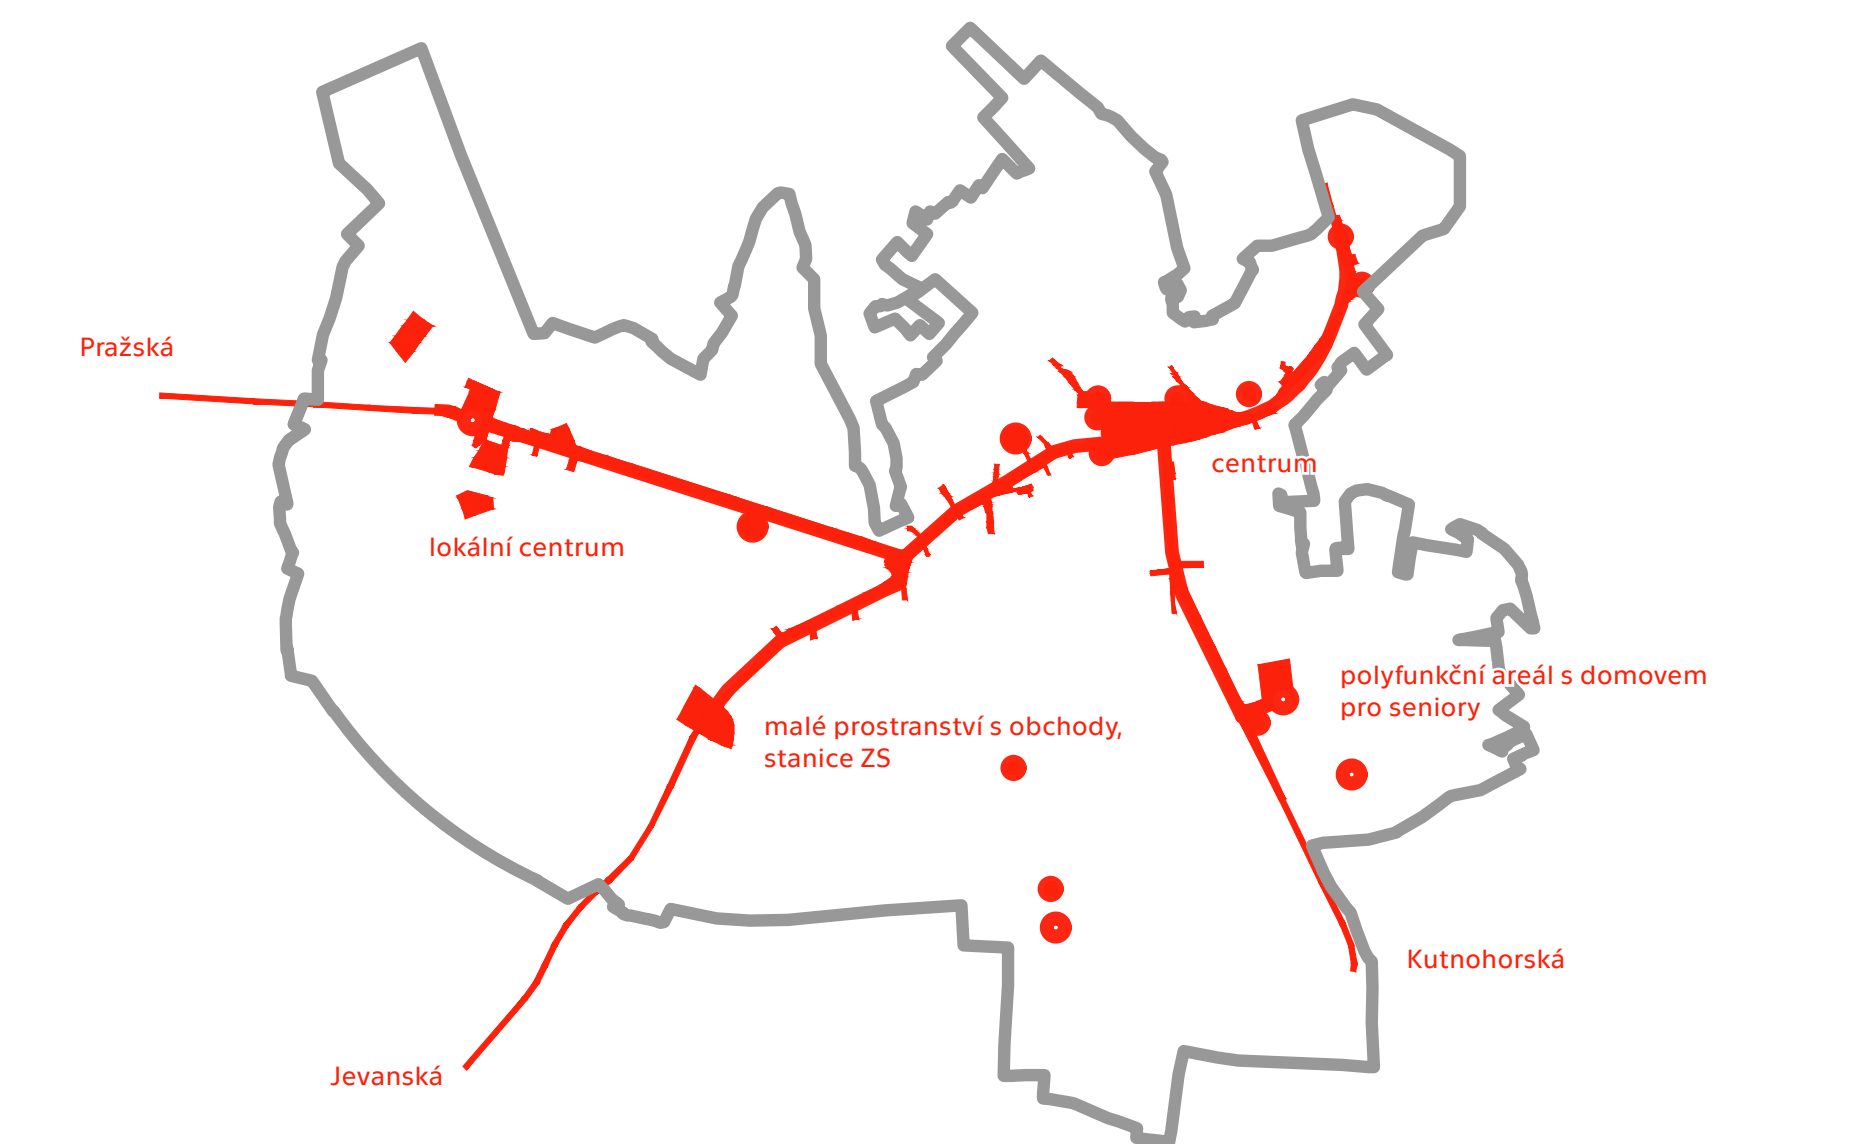

Červená struna – páteř města
Červená struna je kostrou hlavních městských dějů. Nachází se zde aktivní parter, komerce a městská vybavenost jako jsou veřejné prostory, duchovní stavby, správa města a další vybavenost pro každodenní fungování. Červená struna kopíruje hlavní vstupní komunikace směřující do centra.



modrá struna – vzdělání a kultura
Objekty pro vzdělávání výchovu kulturu ale i kulturní objekty jako je muzeum nebo galerie se nachází na modré struně města. a rozdíl červené prochází klidnějšími ulicemi. Ztěžšími užití jsou školy a školky, které se nachází uprostřed lokalit a zajišťují tak dobrou péči dostupnost pro občany.

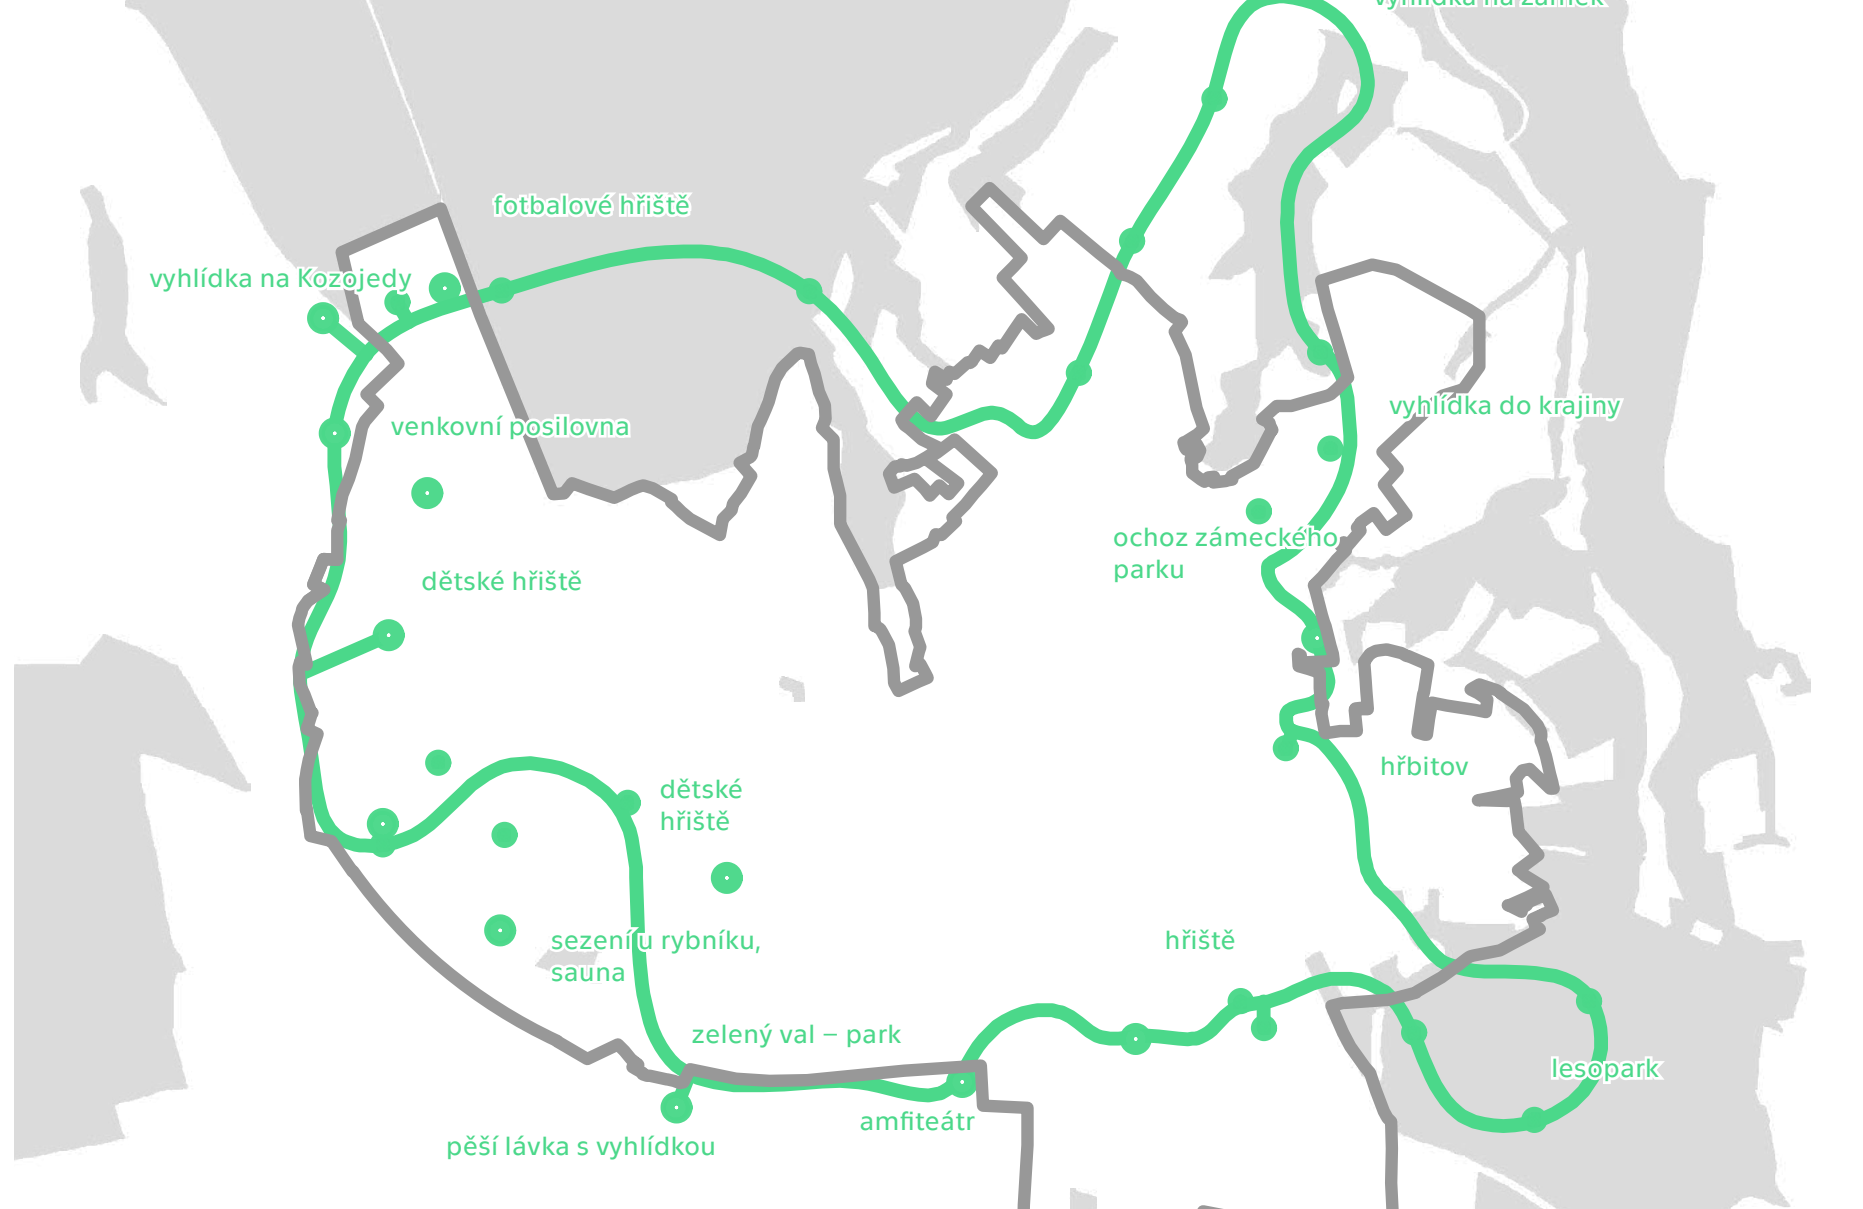

zelená struna – voda a vegetace
zelená struna zobrazuje nejen vodu a vegetaci ve městě ale i hřístě a kontakt člověka s přírodou jako je například vyhlídka do krajiny. Zelená struna vytváří okraj, kterým je možné korcovat naplň městem a naplň přírodou. Vytváří hranici města a krajiny.



ÚVOD:

Předmětem diplomové práce je urbanistická studie zabývající se okrají města Kostelec nad Černými lesy. Důraz je kladen na posílení prstence rozvoje zástavby okolo centra a napojení vytvořených lokalit na centrum i krajinu. Zobrazení tří vzájemně se prolínajících úrovně náhledu: **krajina, město a lokalita**. Zabývá se intenzivním využitím města, definicí nového okraje, hustotou a propustností. Cílem je vytvoření živých center podporující lokální život, městskost a identitu místa.

MĚSTO:

Navrhují tři lokální centra na hlavních tepnách města (Pražská, Jevanská, Kutnohorská). V těchto lokalitách navrhují kompaktní přízemní obytné struktury s aktivním přízemím podněcující městské aktivity a dostupnou občanskou vybavenost. Rozvoj města obytných oblastí zastavují na hranici obvodu města, kde lemuje okraj silnice valem a vegetací chránící před hlukem. Zelený val je zároveň důležitým propojením prstence zelené obce mající celé město a sídlo jako park. Rozvoj výrobních a logistických areálů navrhuji doplněním již stávajících ploch podél obchvatu na jihovýchodní straně města.

LOKALITA:

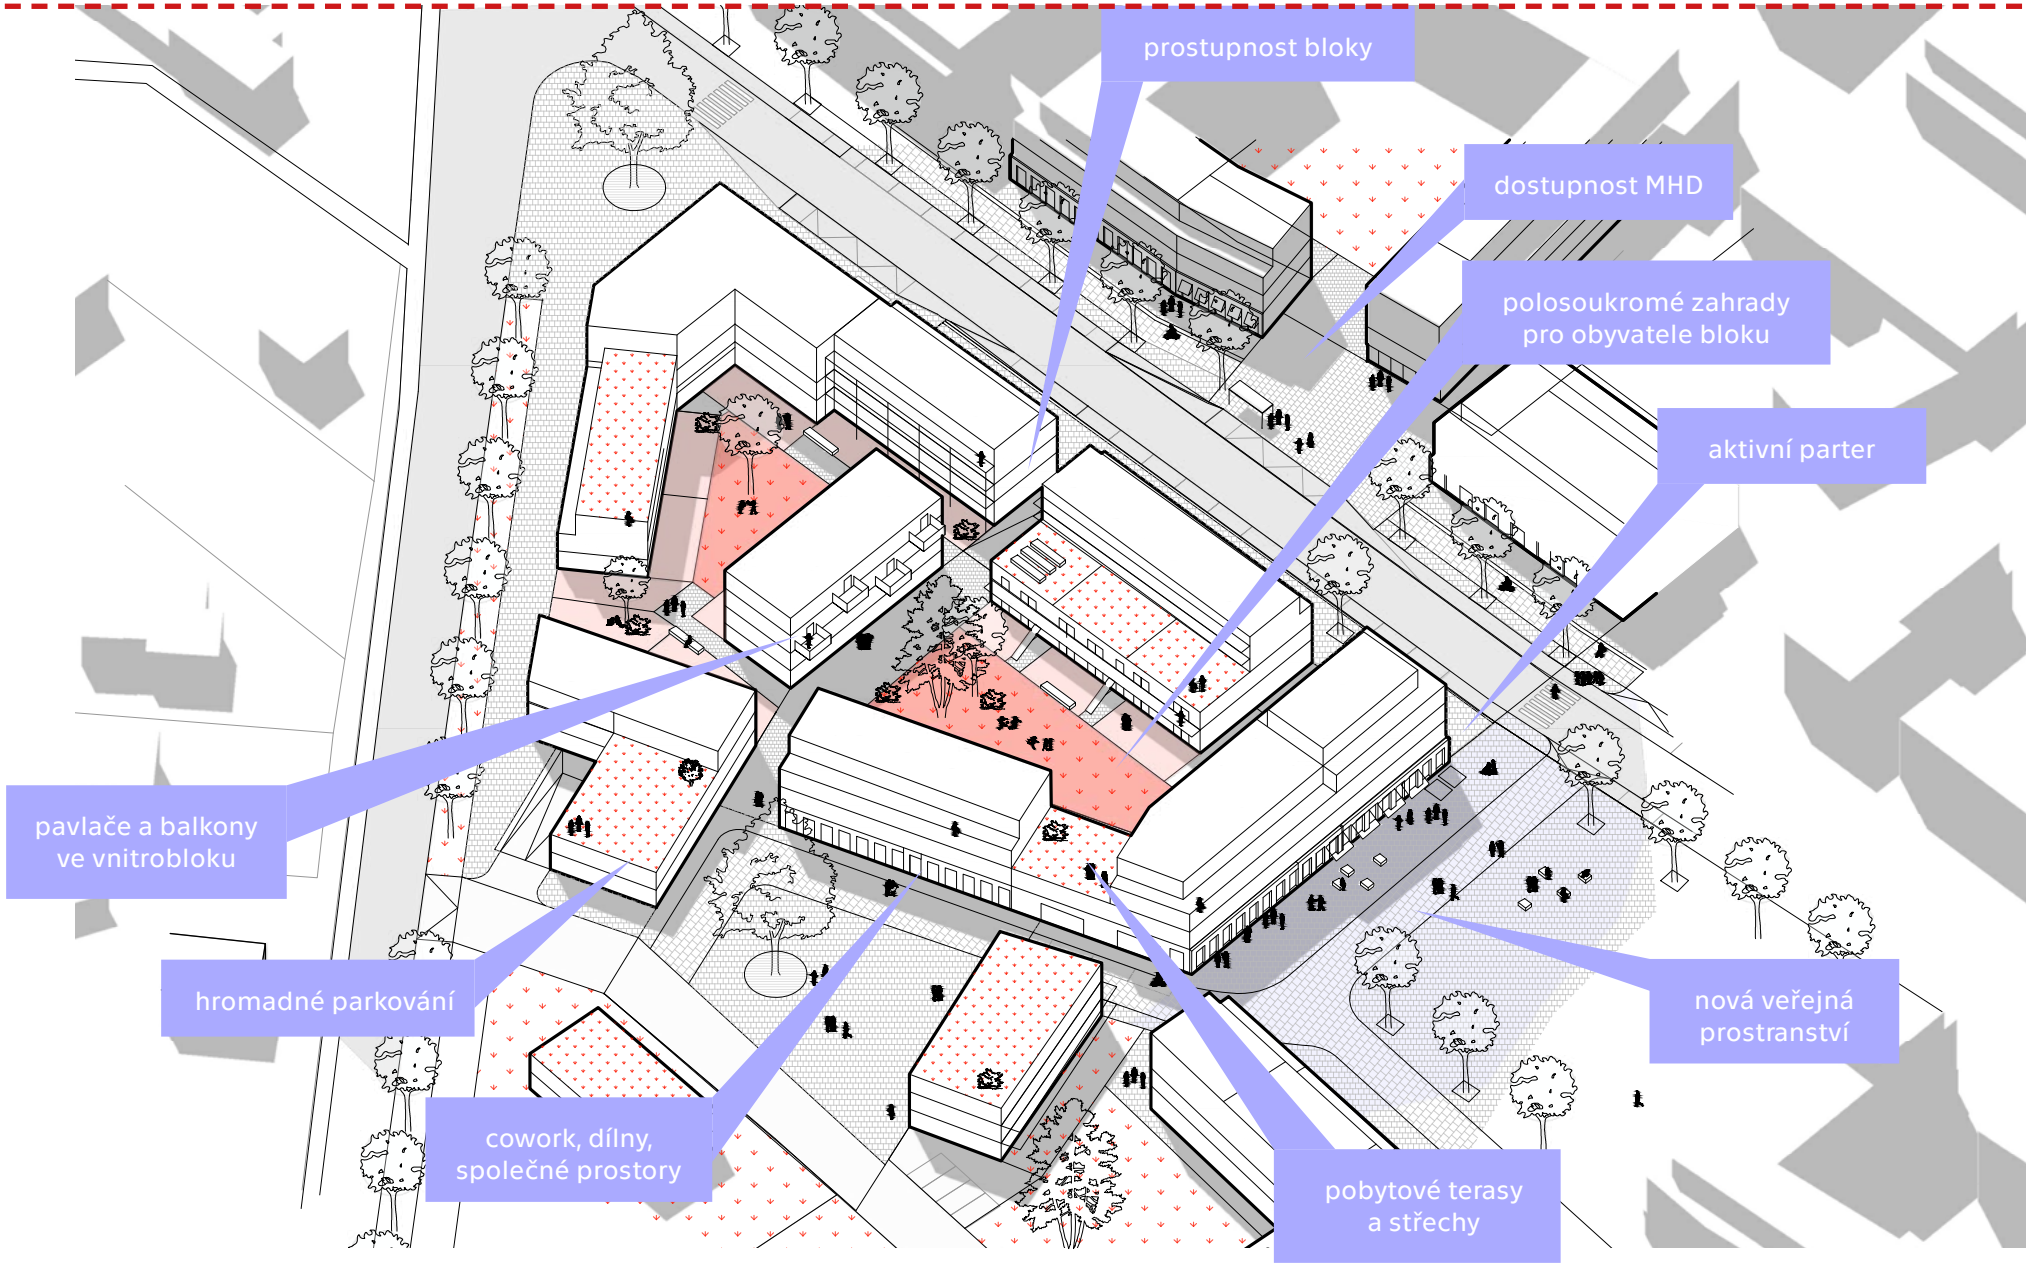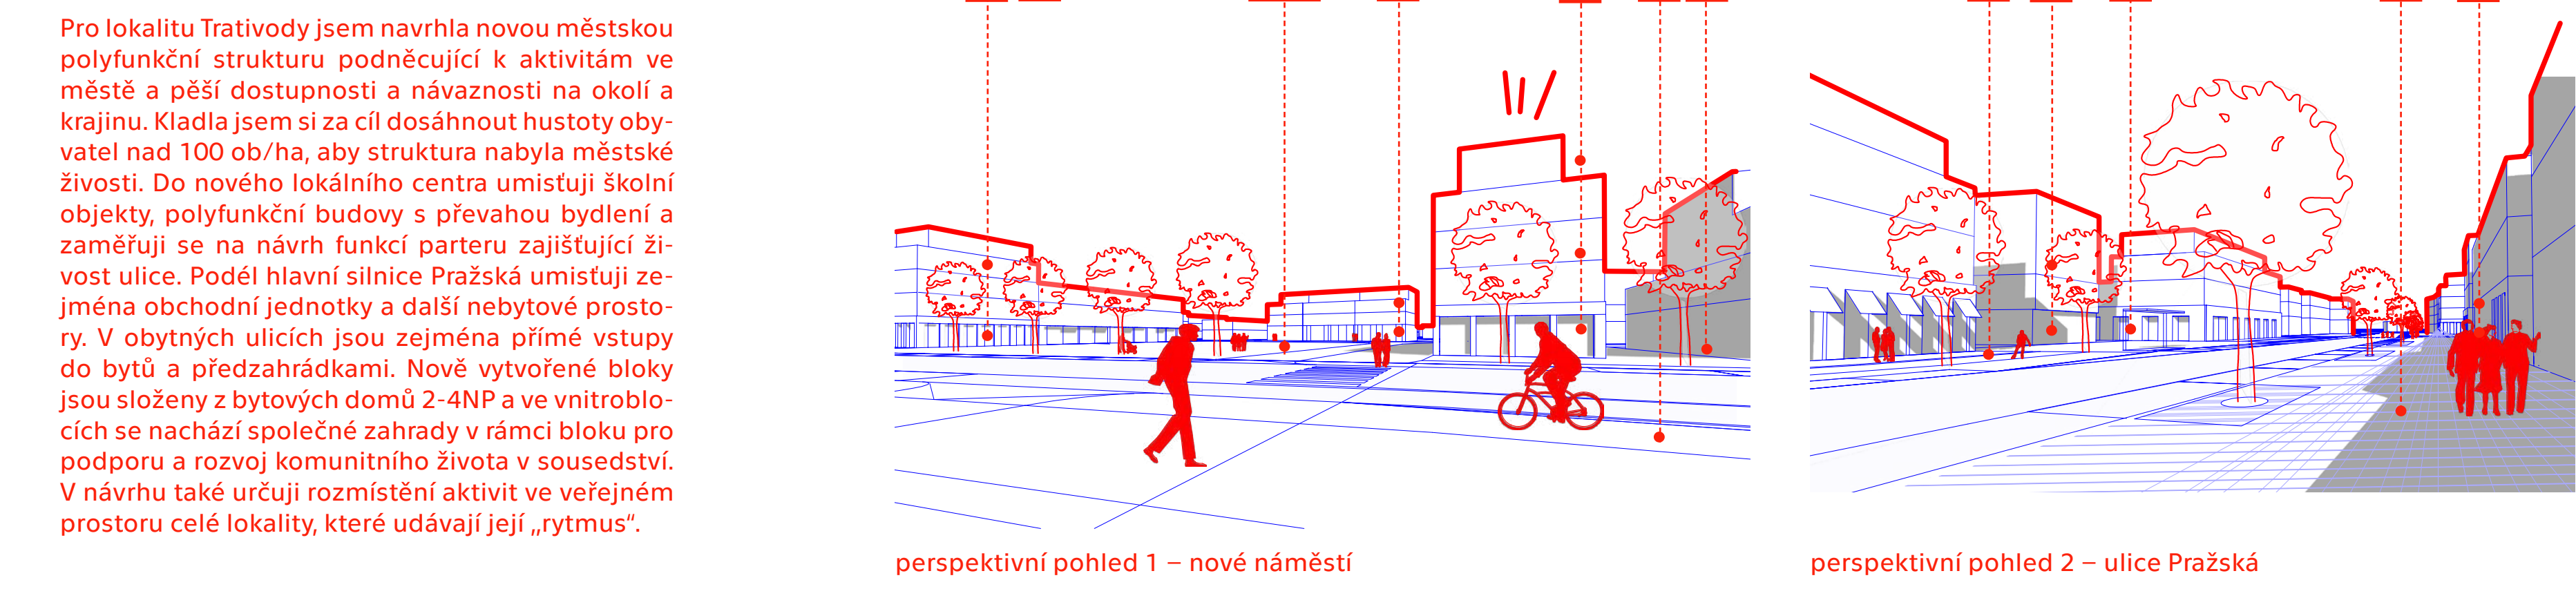

KRAJINA:

