





Město Červený Kostelec je plné historických úspěchů a tradic, ze kterých vyrosto do současné podoby. Je to město textilních faktorů, kteří vystavěli četné honosné objekty výrobní, nebo pro vlastní bydlení.

V rámci práce navazují na diplomní projekt Ing. arch. Jana Bintery, který zpracoval urbanismus textilního areálu. Navrhují tak výsek mezi pěší třídou a ulicí Pod Mrakodrapem. V této části areálu se nachází jedna z dominant Kostelce, výšková budova tkalcovny a přípravy - mrakodrap a halová stavba nové tkalcovny. První zmíněná budova je památkově chráněná. Z tohoto důvodu jsem k ní přistupoval s největší obezřetností a snažil jsem se zasahovat do vzhledu budovy v co nejmenší míře. Naopak budovu nové tkalcovny jsem zachoval půdorysnou stopu a její sloupovou nosnou konstrukci. Nevynovující starou střechu a obvodové zdi jsem nahradil šedovou střechou s fotovoltaickými panely, která bude zajišťovat dobré přirozené osvětlení, ale zamezovat přehřívání. Fasáda je moderní prosklená s textilním pláštěm, který stíní prosklené stěny a dotváří celkový vizuál haly.

Ze západní strany areálu navrhují tři domy podél ulice Náchodská, aby dotvořili uliční frontu. Zároveň zmenšují prostor před halou, kde navrhují veřejné prostranství se stíněním a univerzální nábytkem sloužícím jako tržiště, pódium apod.

V hale se nachází plavecký bazén spolu s obchodními jednotkami. Stejně tak v budově mrakodrapu, který očisťují od postupně nalepených objektů a nevhodného vnitřního členění a navrhují vstupní prostor s využitím jako městské infocentrum. Fasáda tohoto objektu je sjednocena s halou. Každé podlaží pak má různorodou funkci, aby mohl být využíván obyvateli a pulzoval životem. Nachází se zde supermarket, obchůdky, absentující městské muzeum, ubytování, kanceláře a restaurace spolu s multifunkčním sálem. Věž mrakodrapu stojí v ose naproti kostelní věži a doplňuje ji o textilní "korunku".

Na východní straně navrhují drobnou terasu s pobytovými schody, které přecházejí do otevřeného pobytového trávníku spolu s jezírkem napájeným protékajícím Červeným potokem, který obklopuje dřevěná terasa a písčité břeh pro volné procházení. U pěší zóny umísťují skatepark a basketbalové hřiště pro využití obyvatel města i areálu.

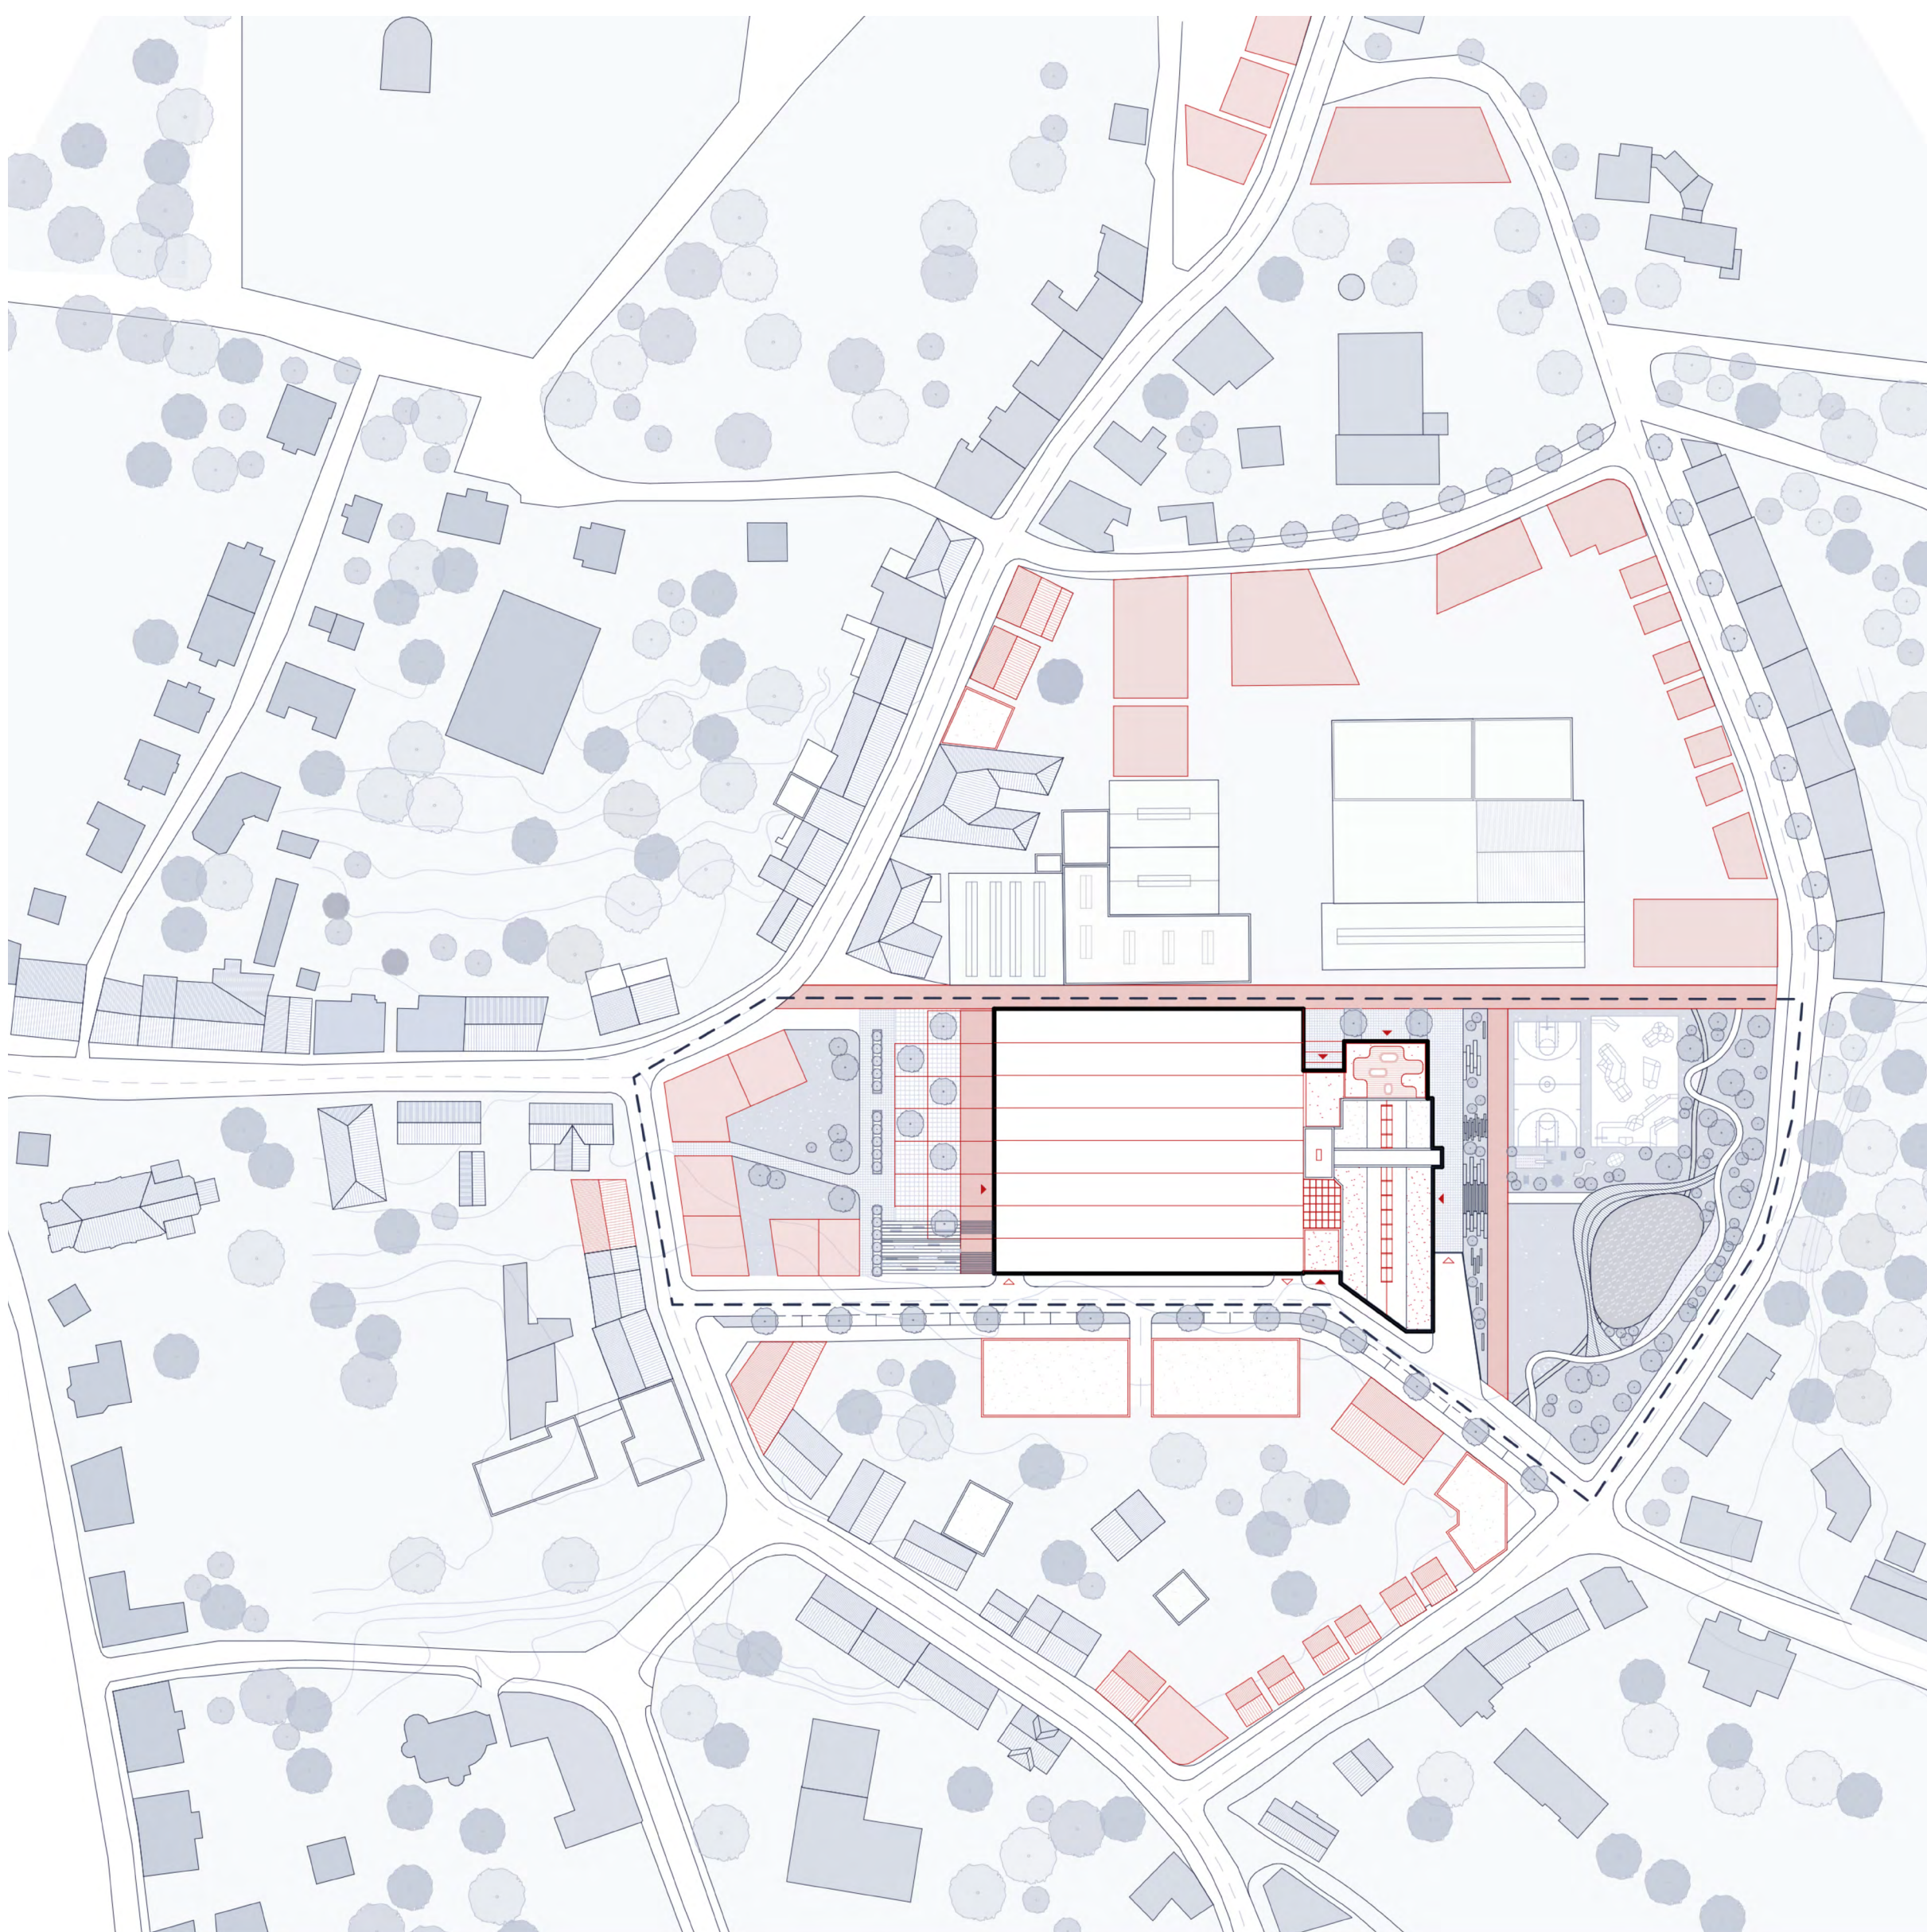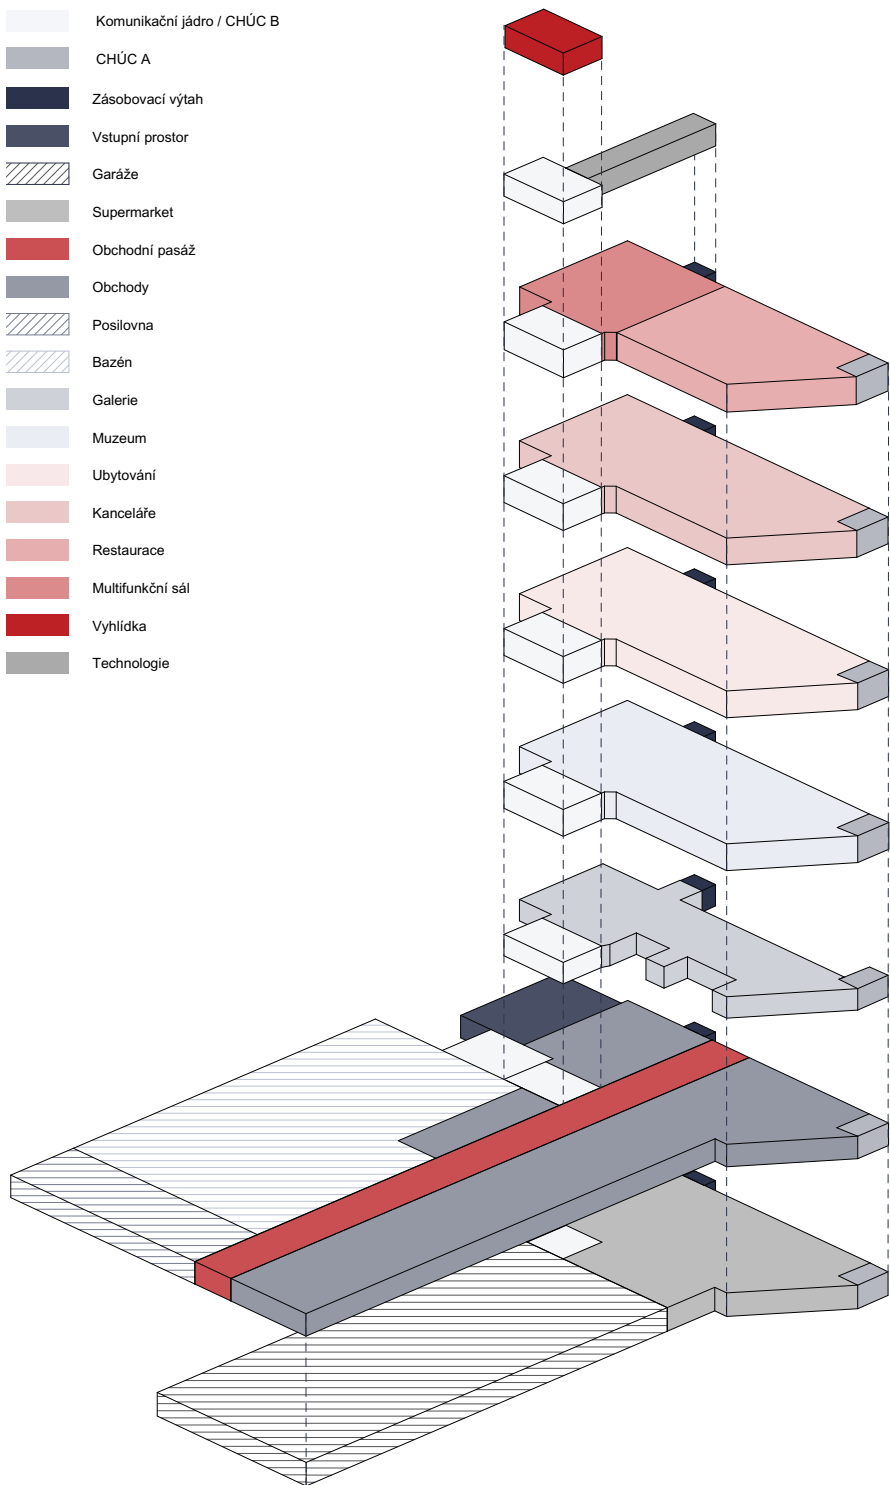

situace širší vztahy

1:1500

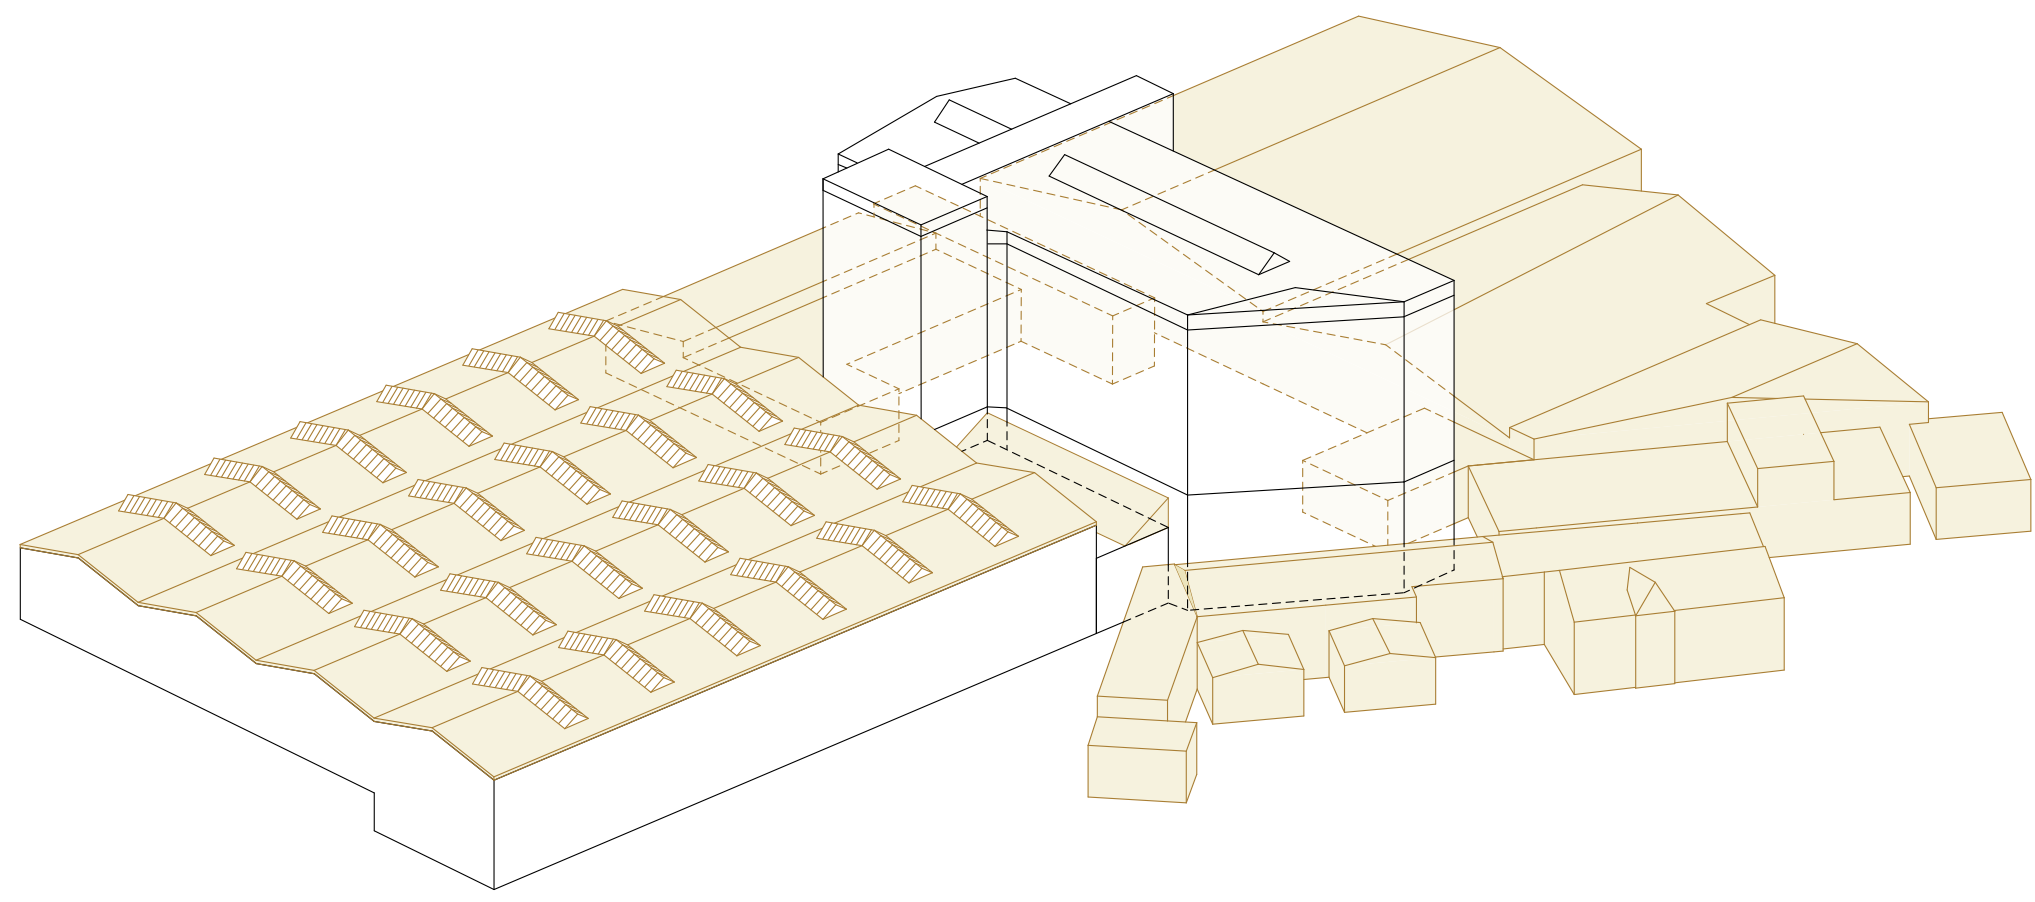


schéma bourané


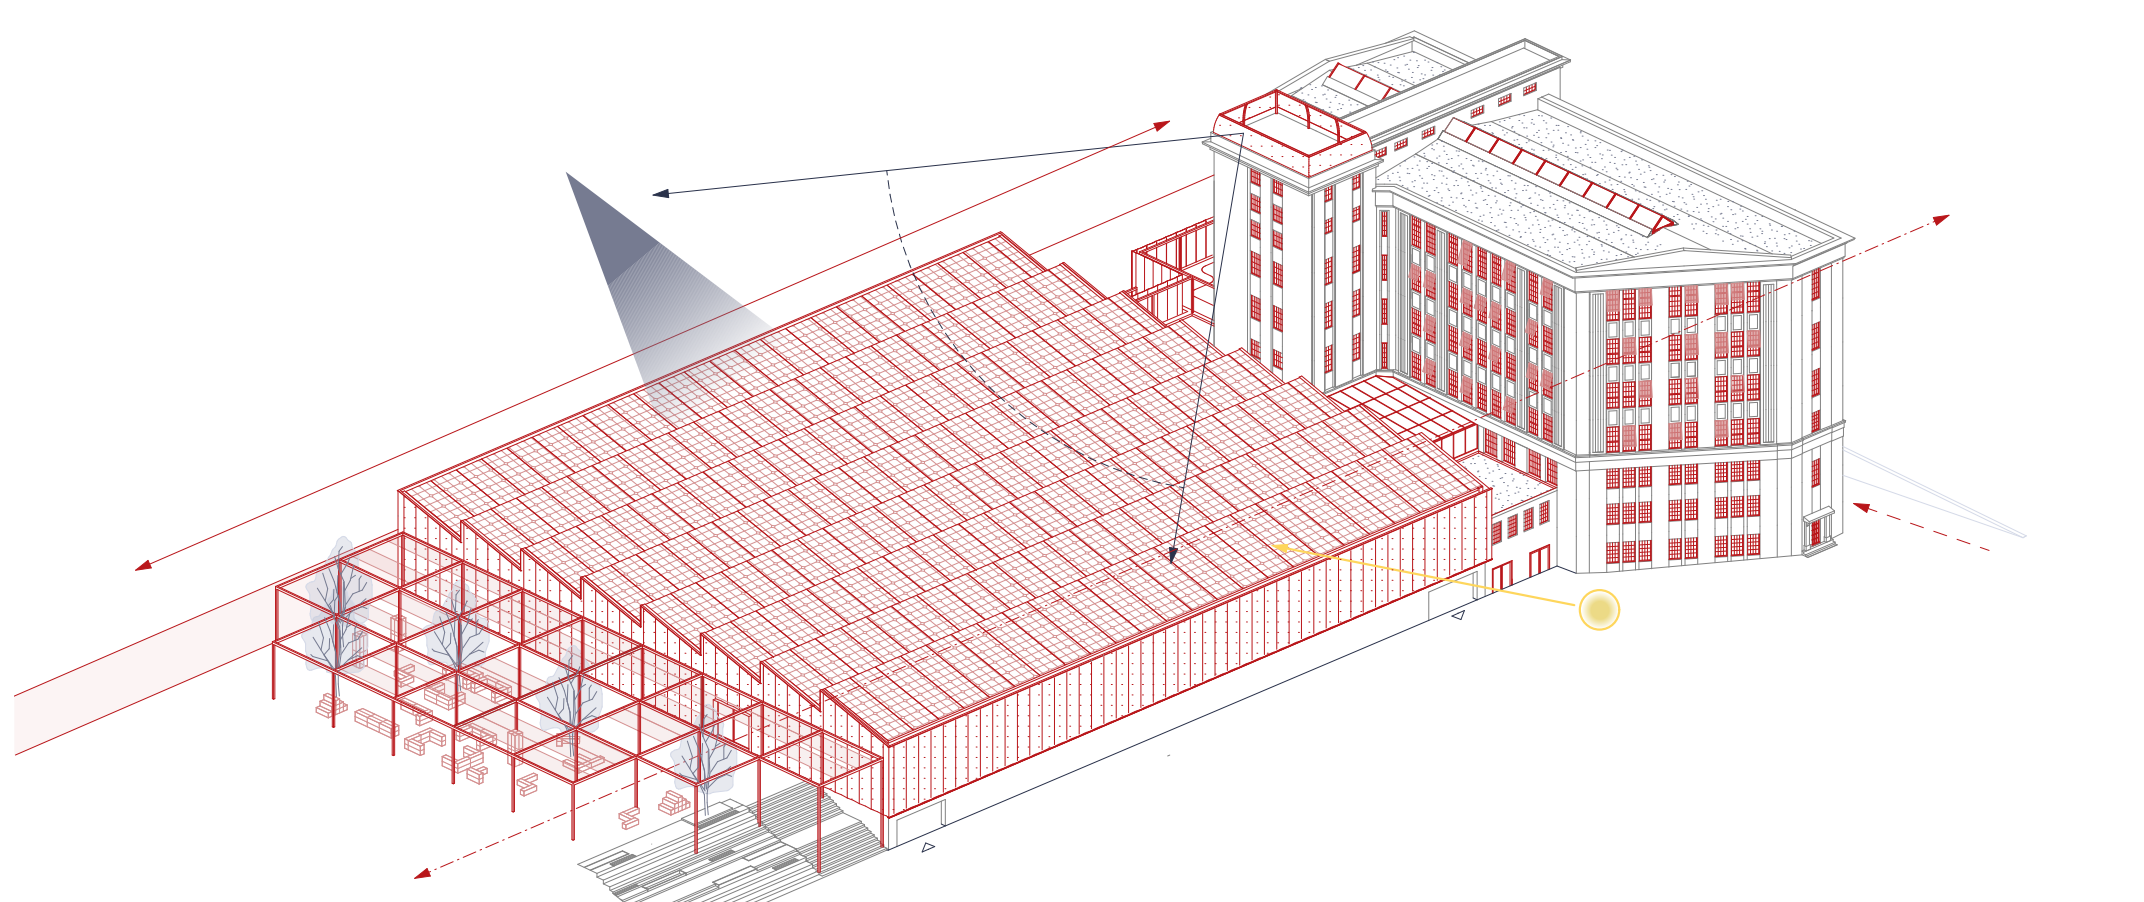


schéma návrh



náhledová axonometrie

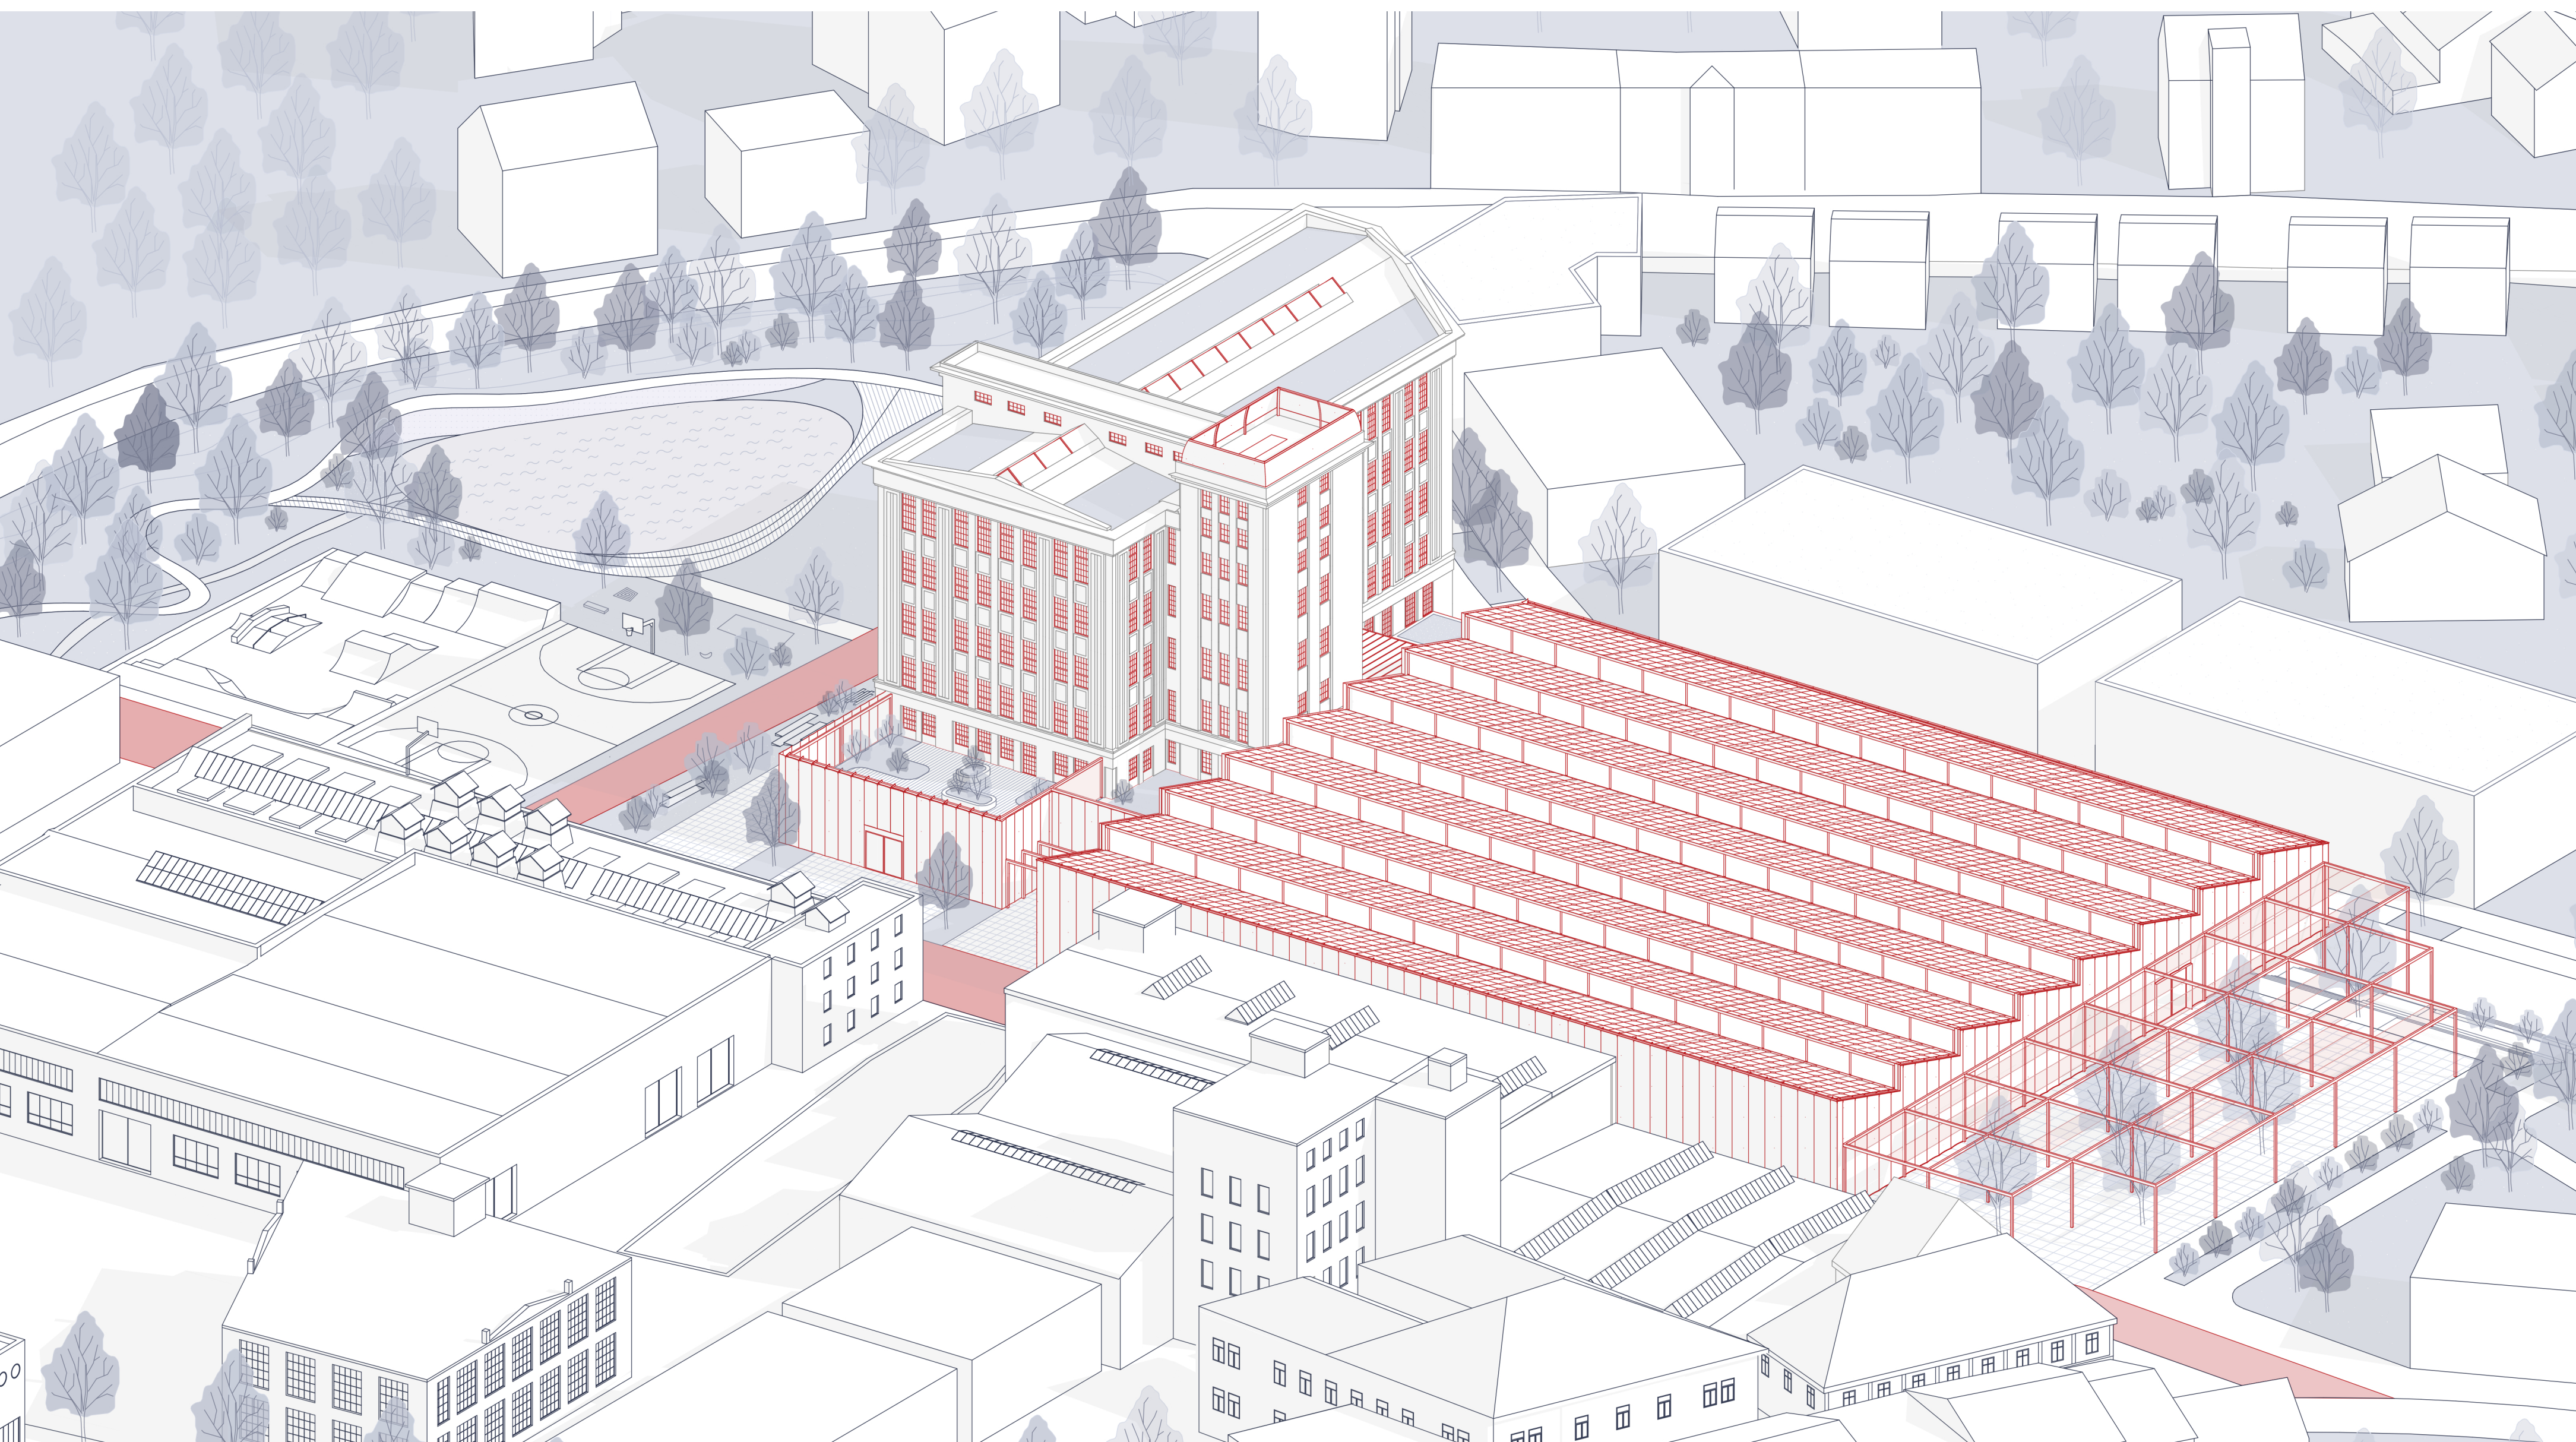

Červenokostelecký mrakodrap

Josef Matyska


diplomová práce



vedoucí práce: doc. Ing. arch. Tomáš Hradečný







FA ČVUT

LS 2024/2025

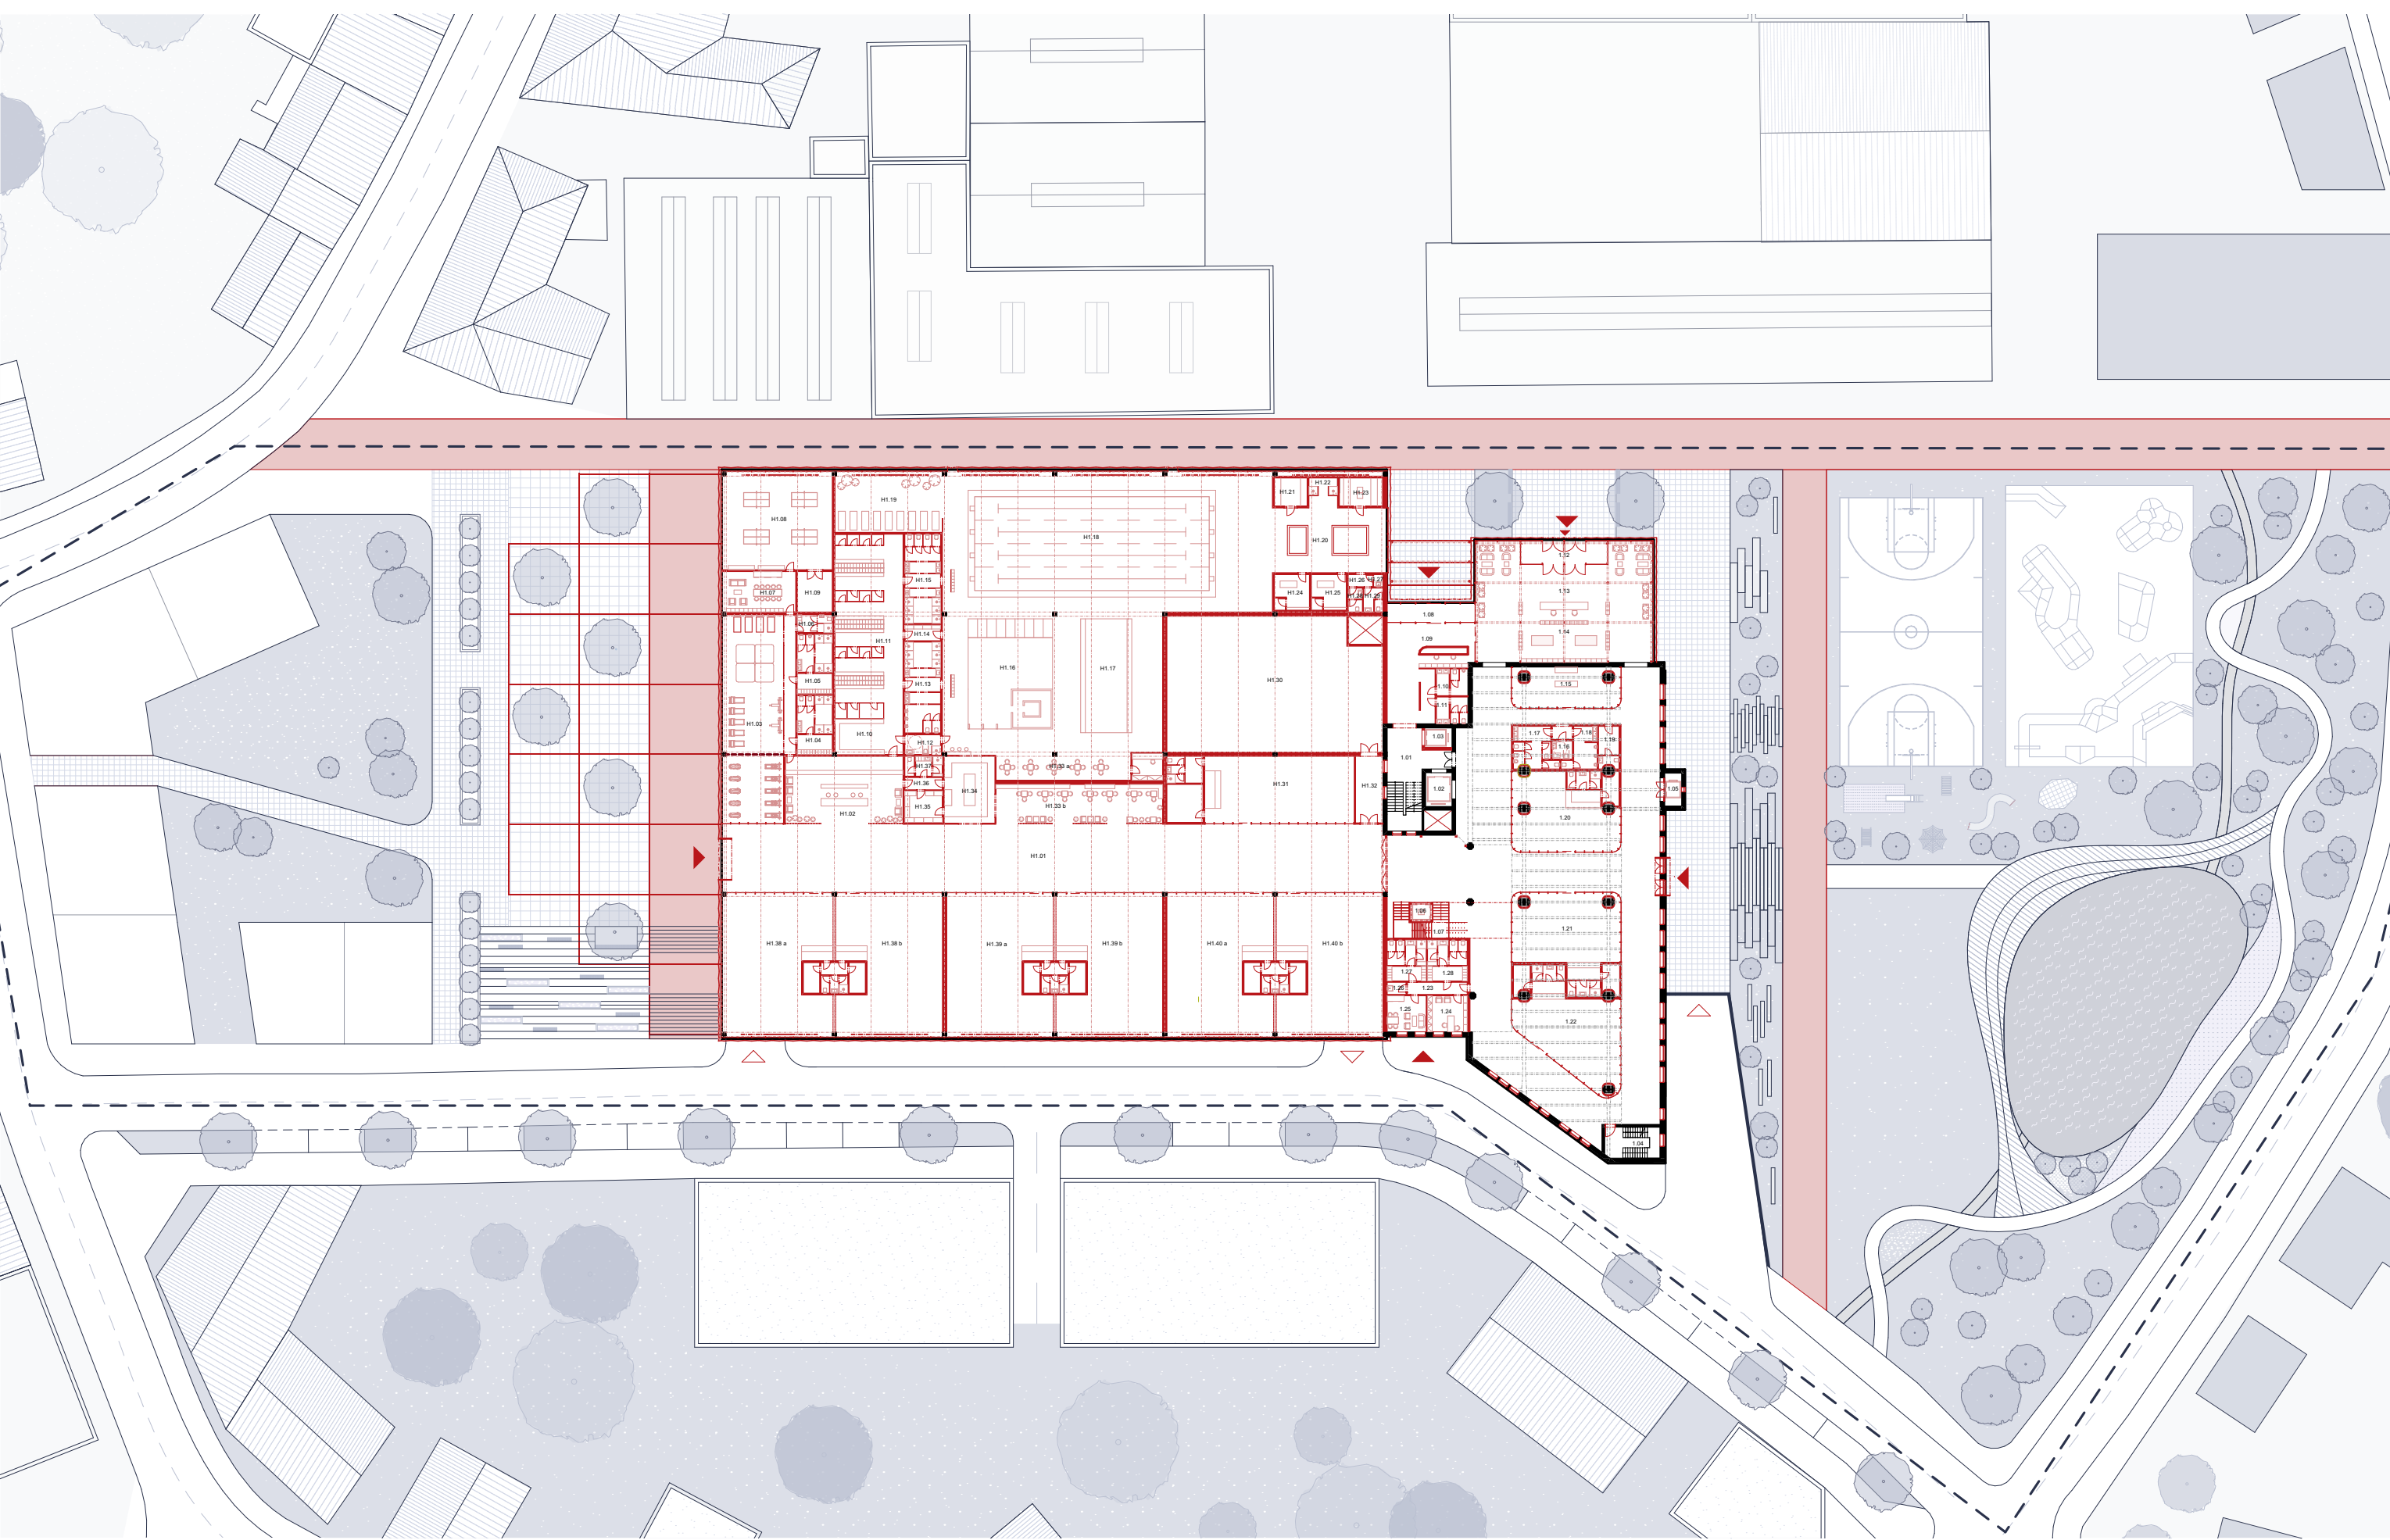


1. NP - Obchodní pasáž														

situace a parter

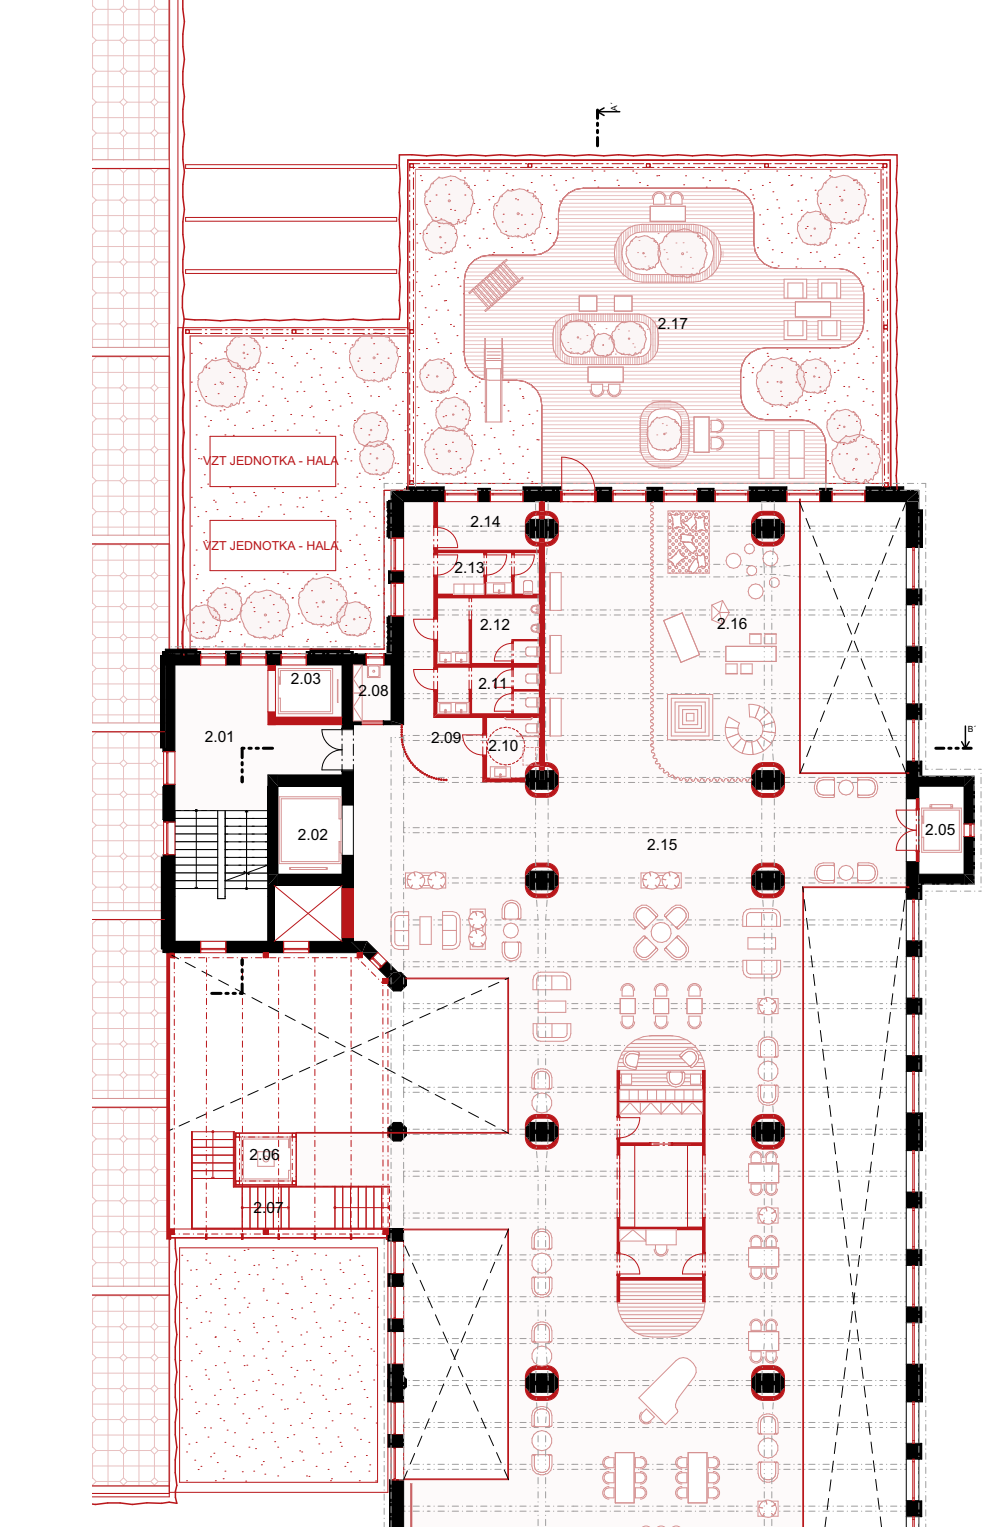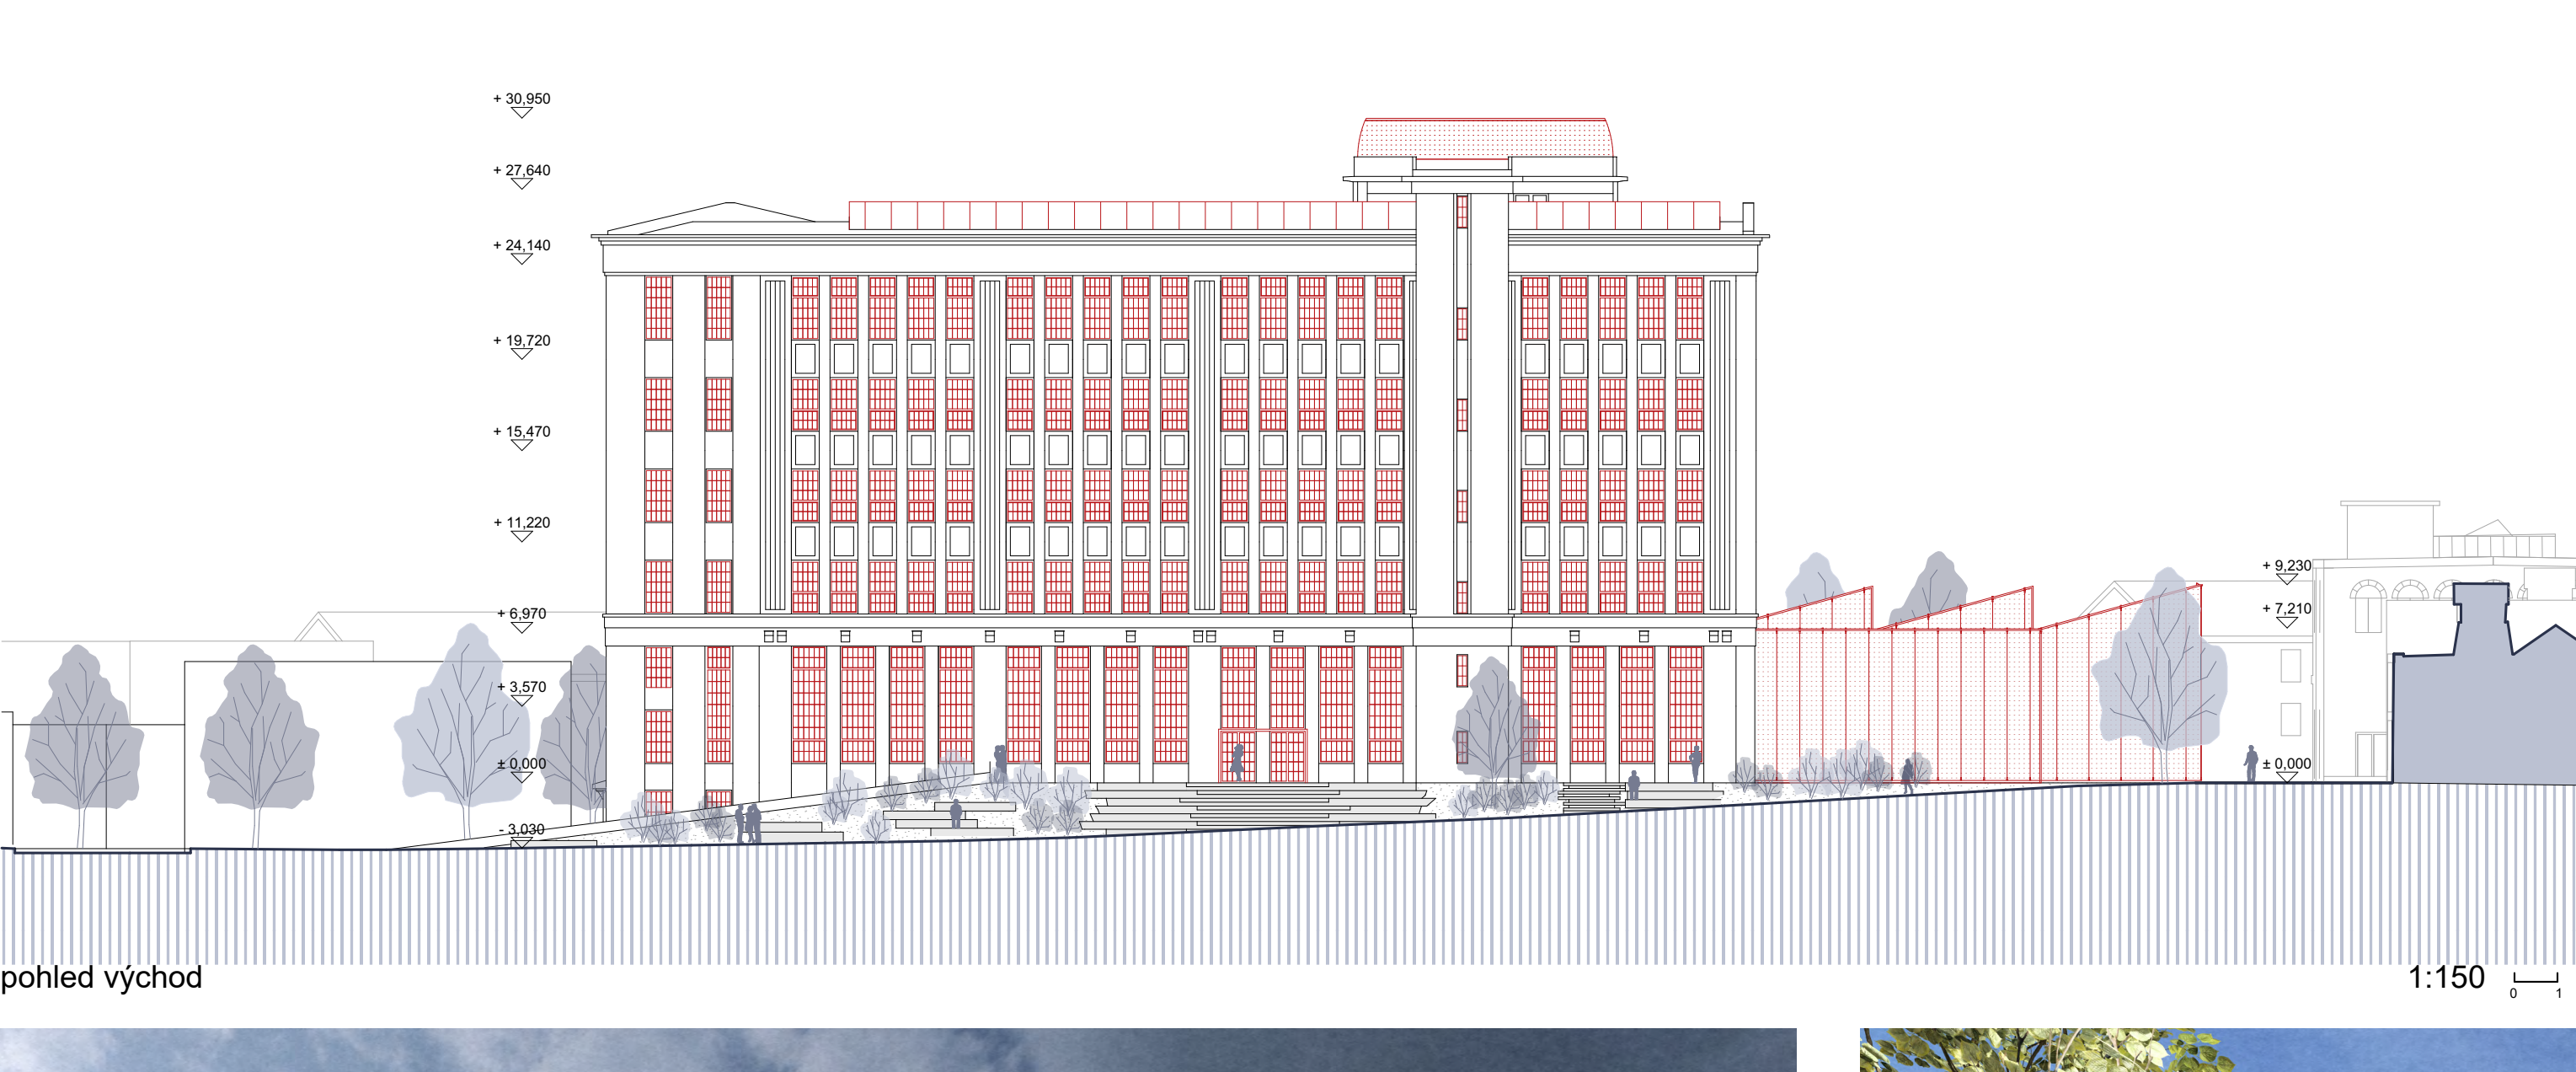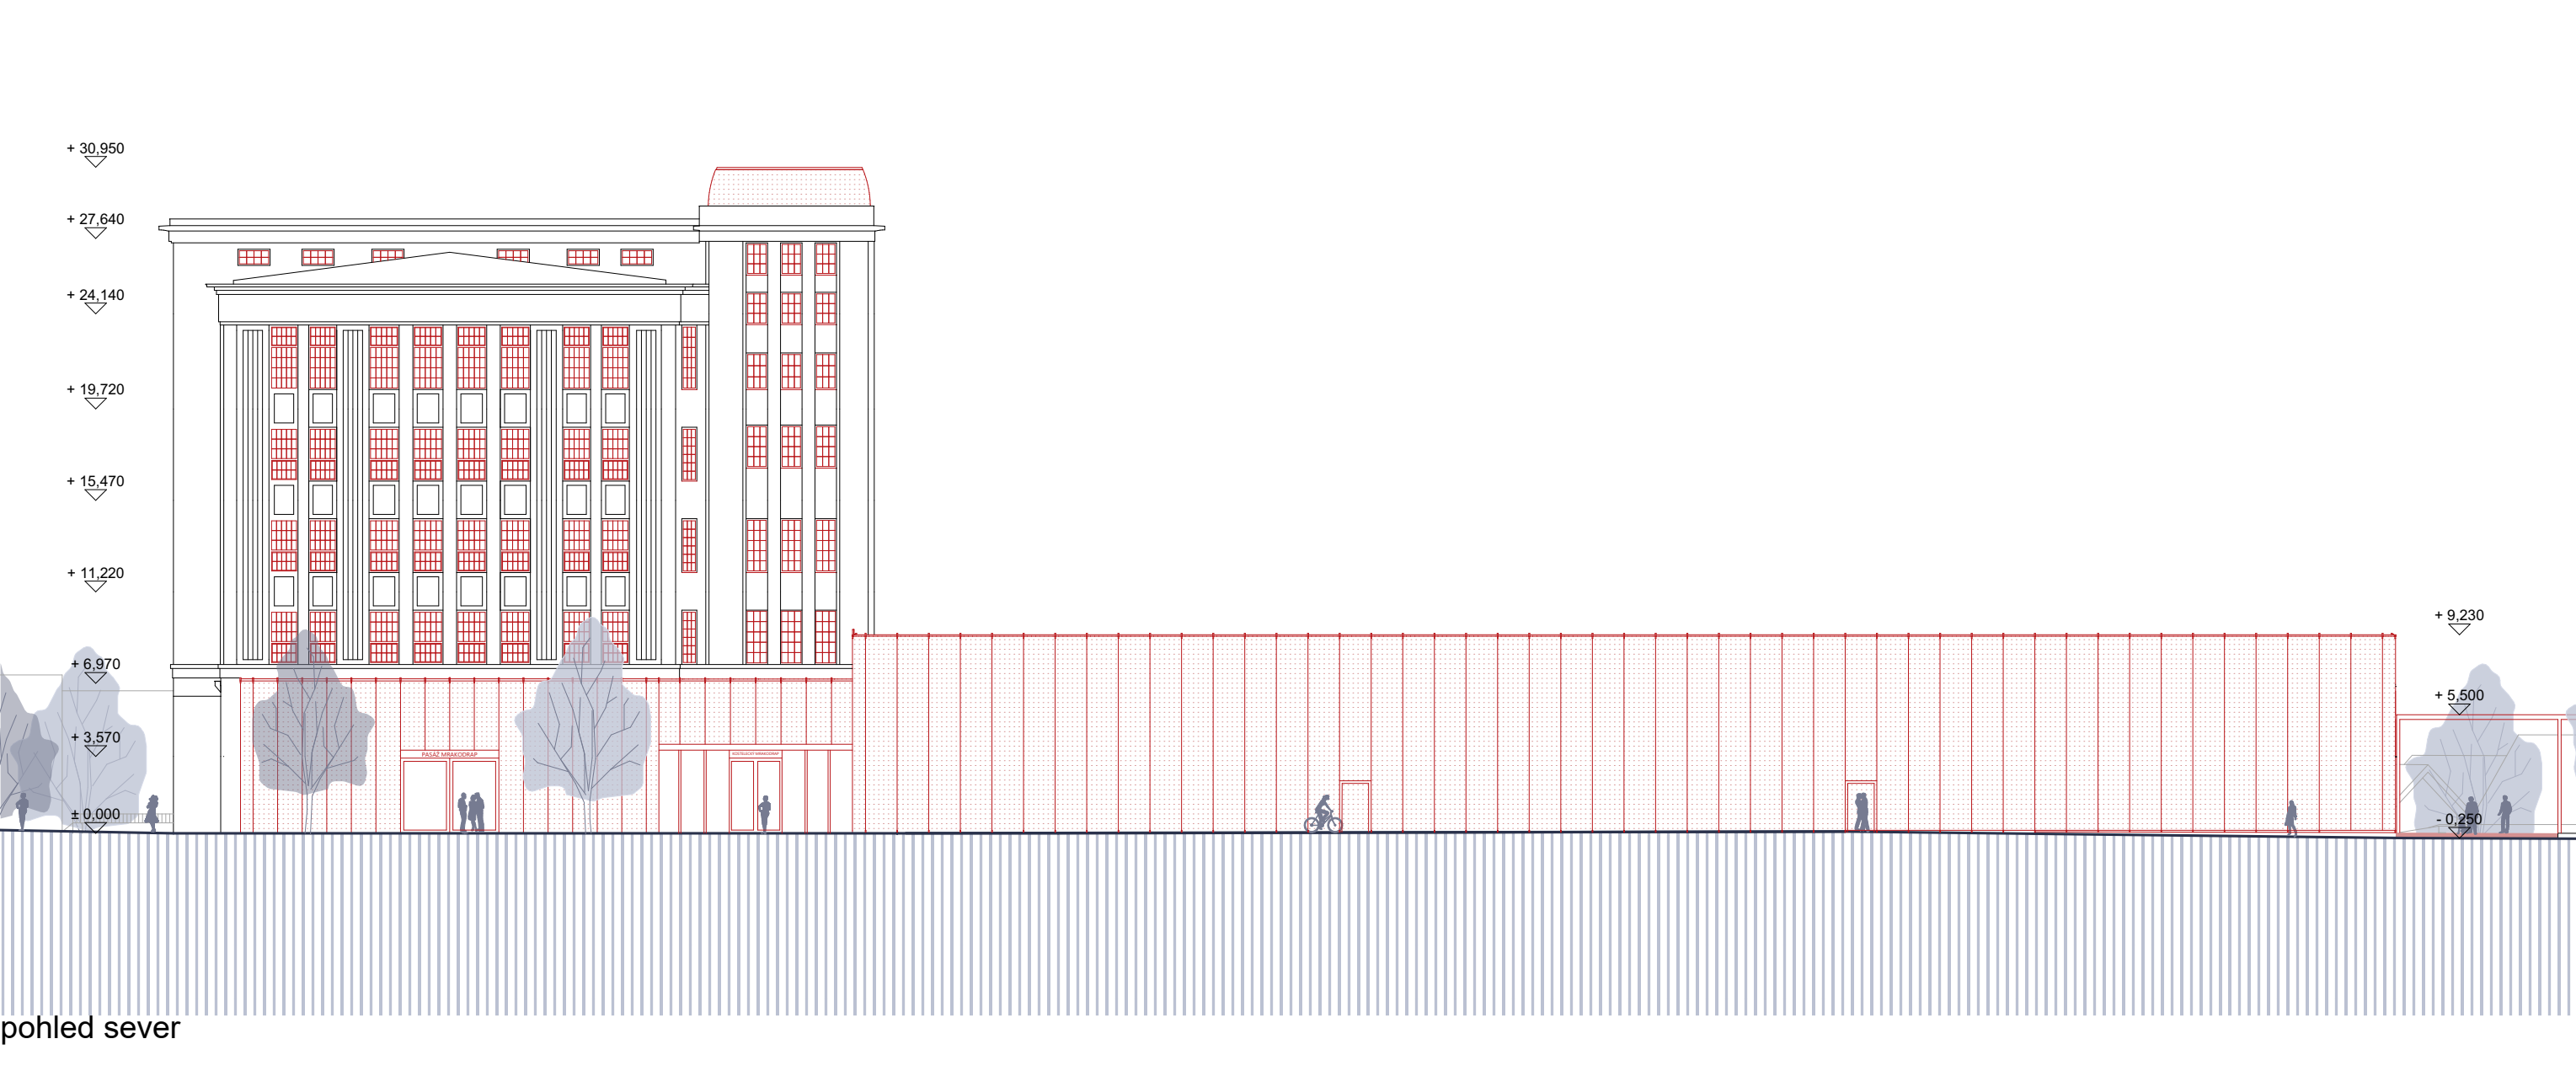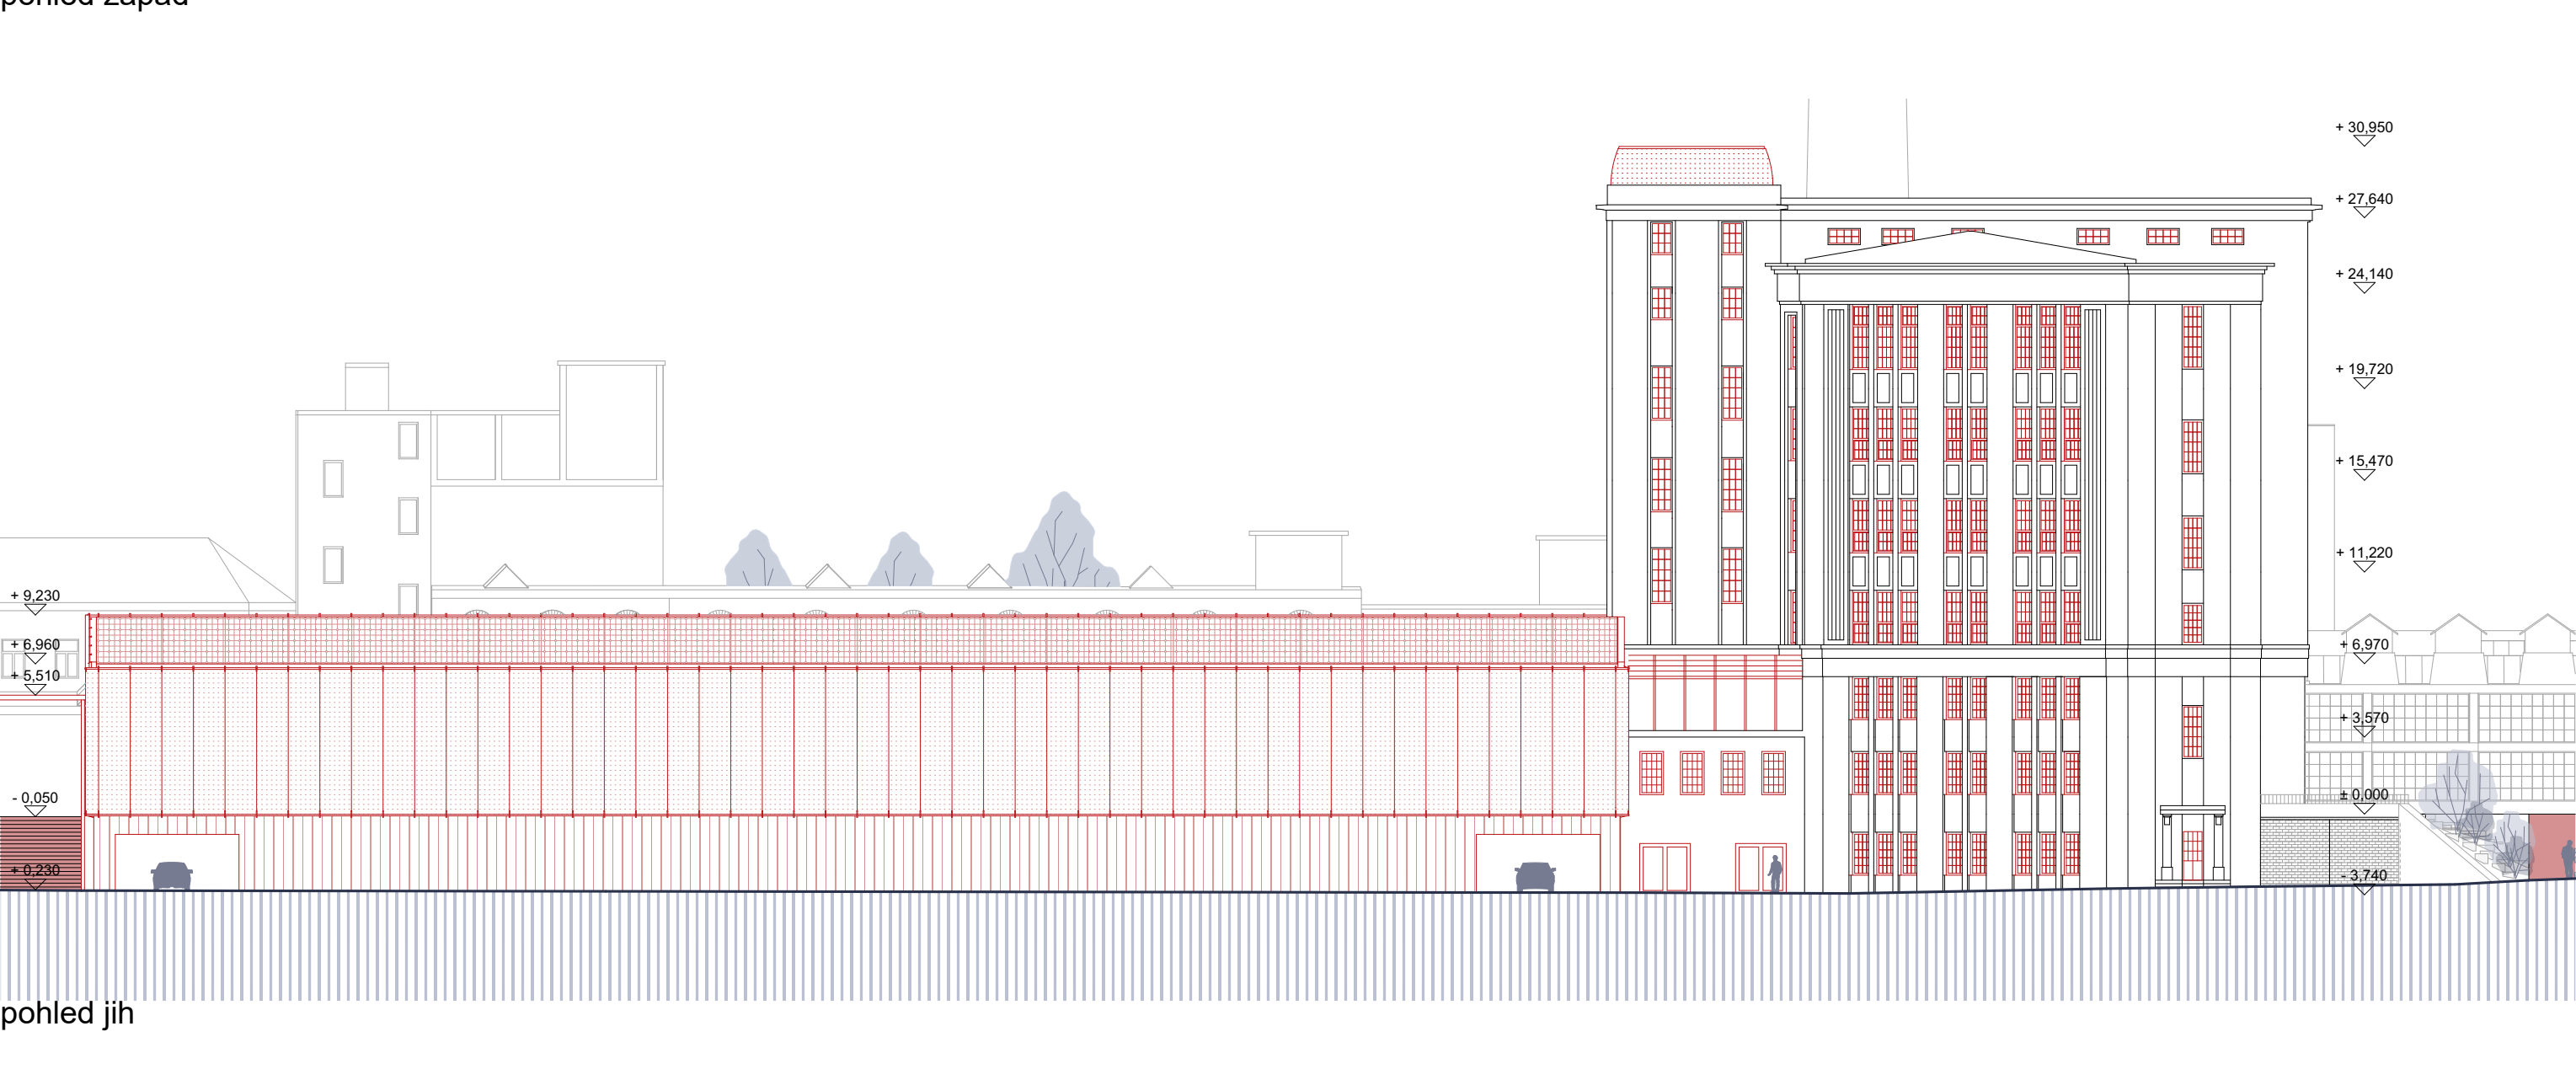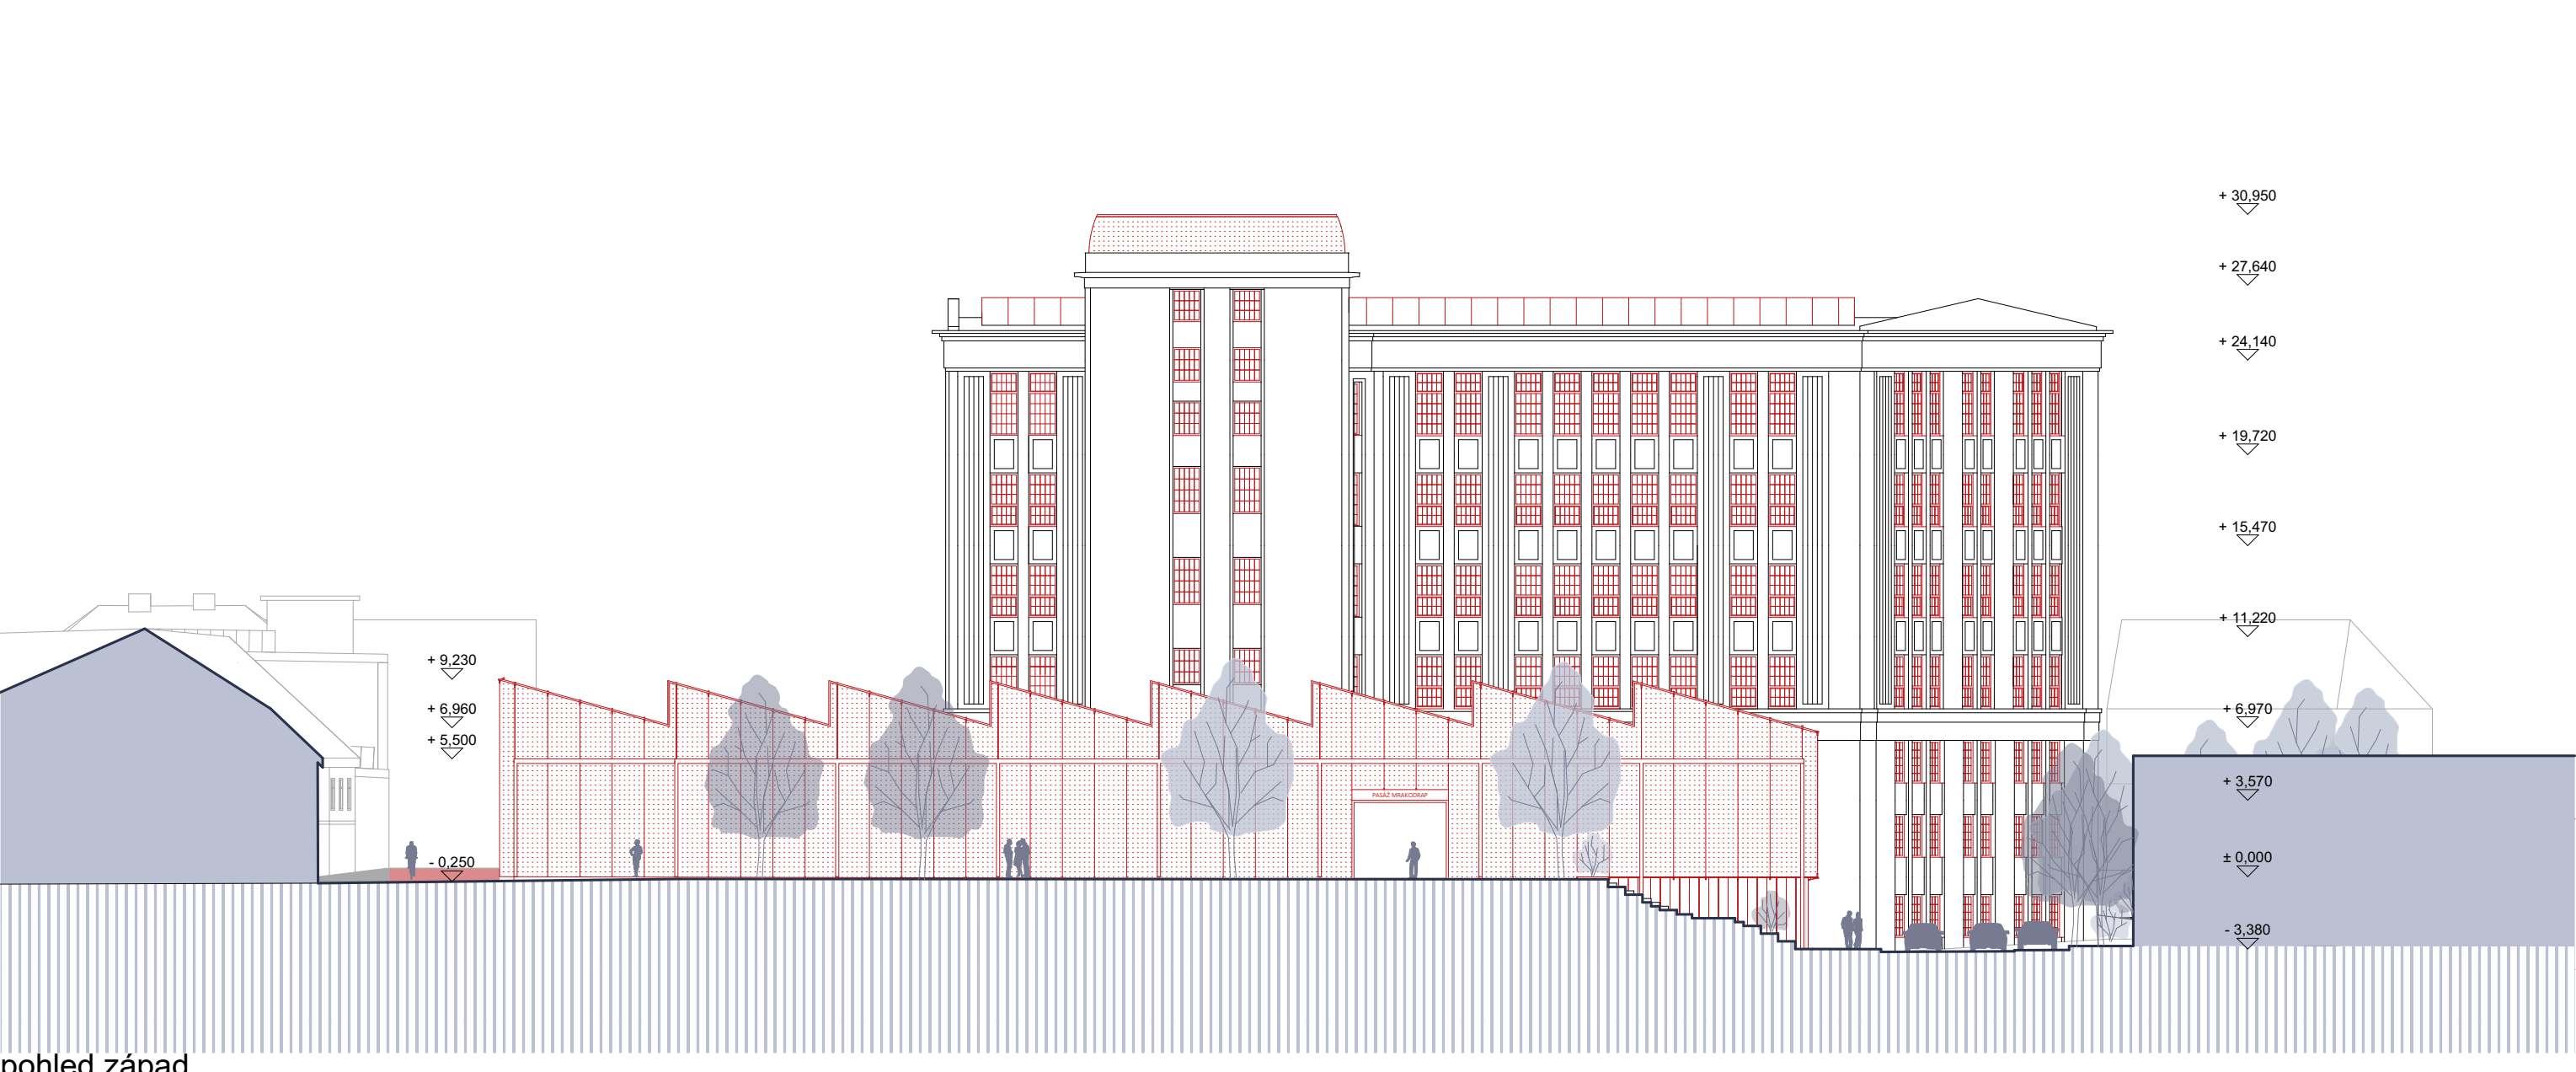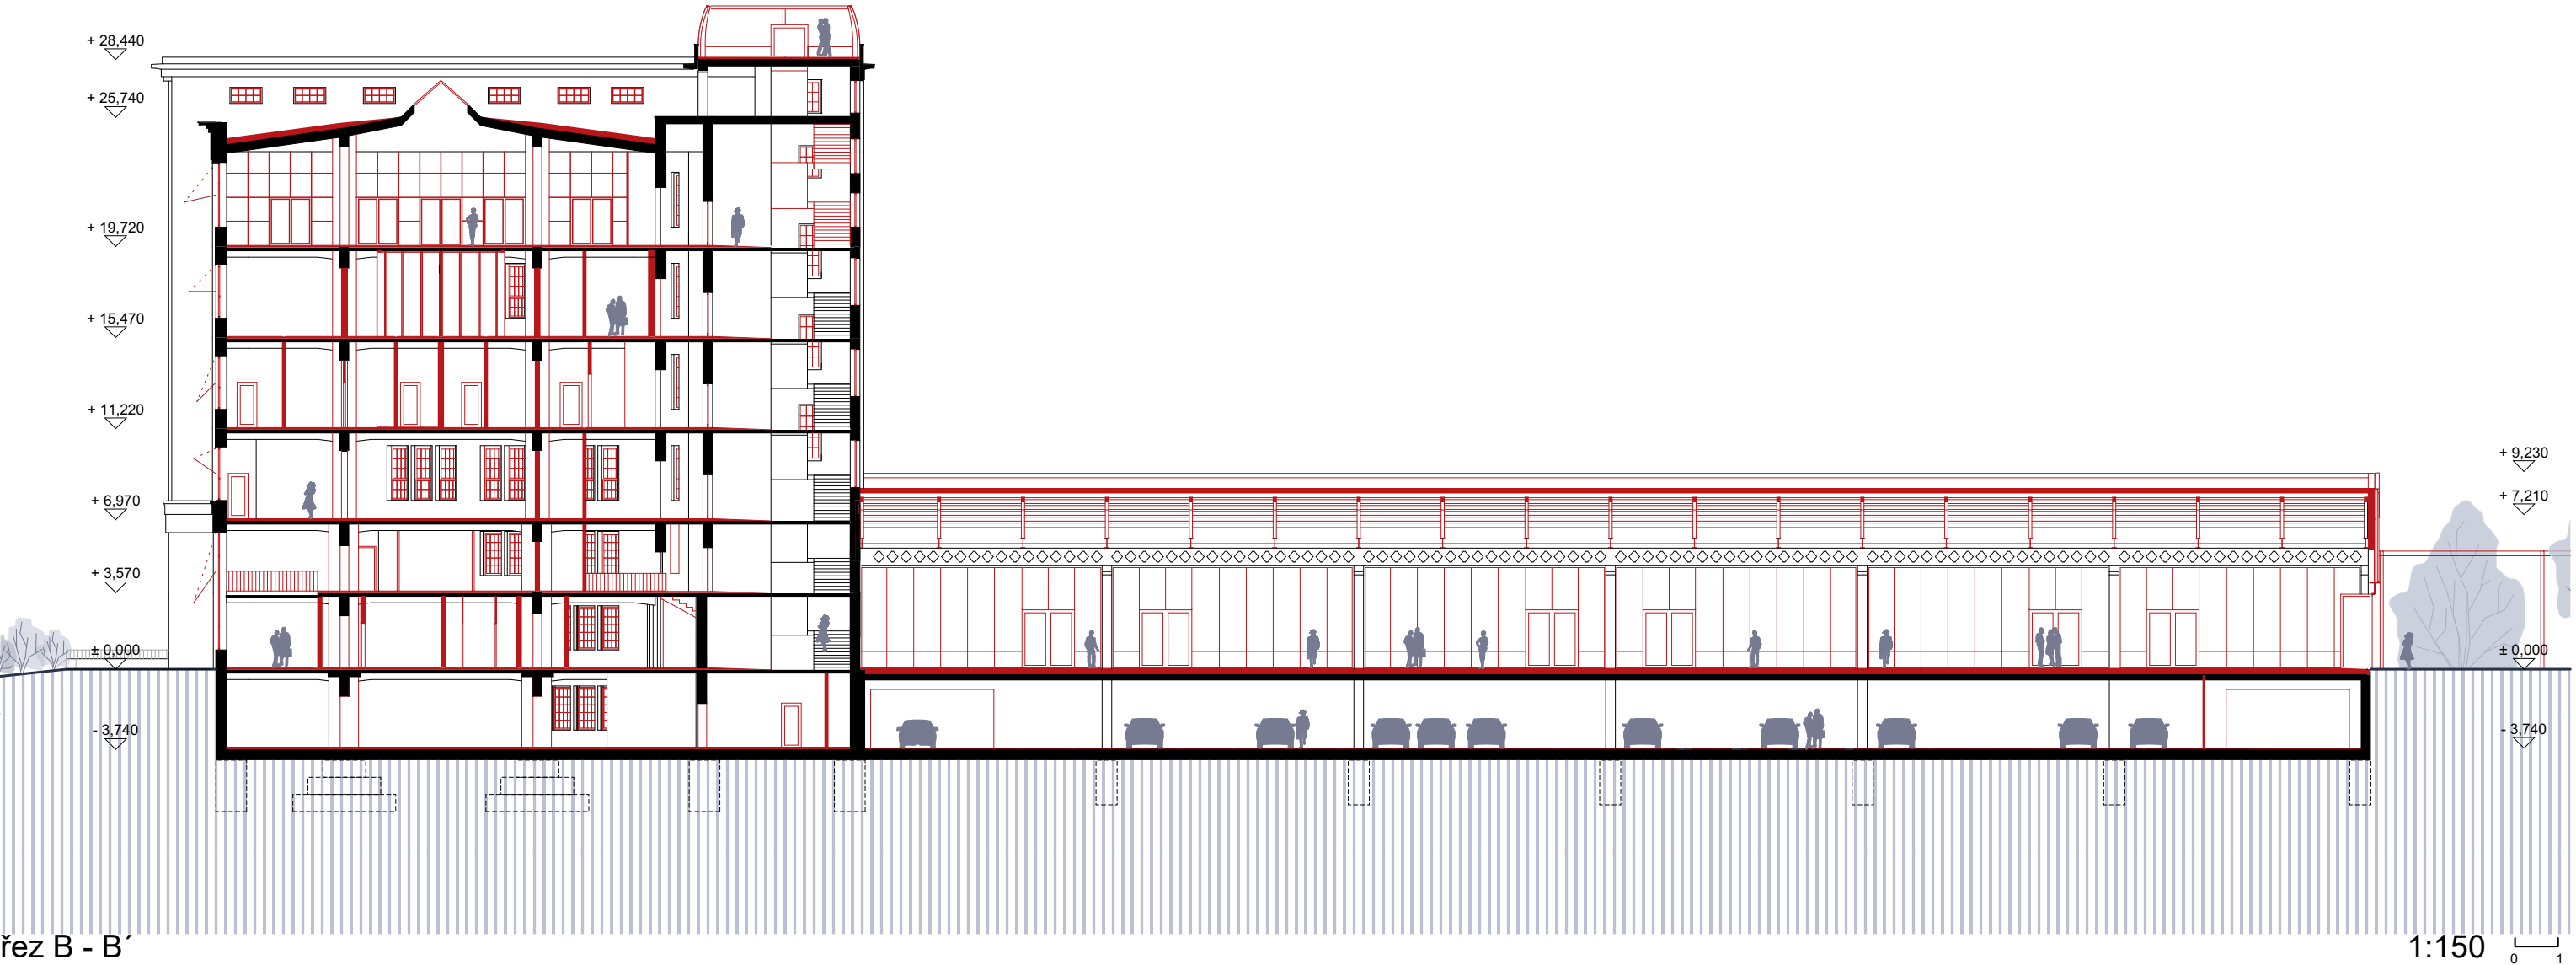


2.01	CHÚC B	47
2.02	CHÚC B	9
2.03	Výhled	5
2.04	Evakuace výhled	25
2.05	Zázení - výhled	6
2.06	Výhled	5
2.07	Chodba	17
2.08	Zázení - výhled	3
2.09	Chodba	18
2.10	WC invadida	5
2.11	WC ženy	7
2.12	WC muži	7
2.13	Zázení zaměstnanci	11
2.14	Basén	11
2.15	Multifunkční prostor s kavárnou	533
2.16	Obchodní jednotka	112
2.17	Obchodní jednotka s herními prvky	230

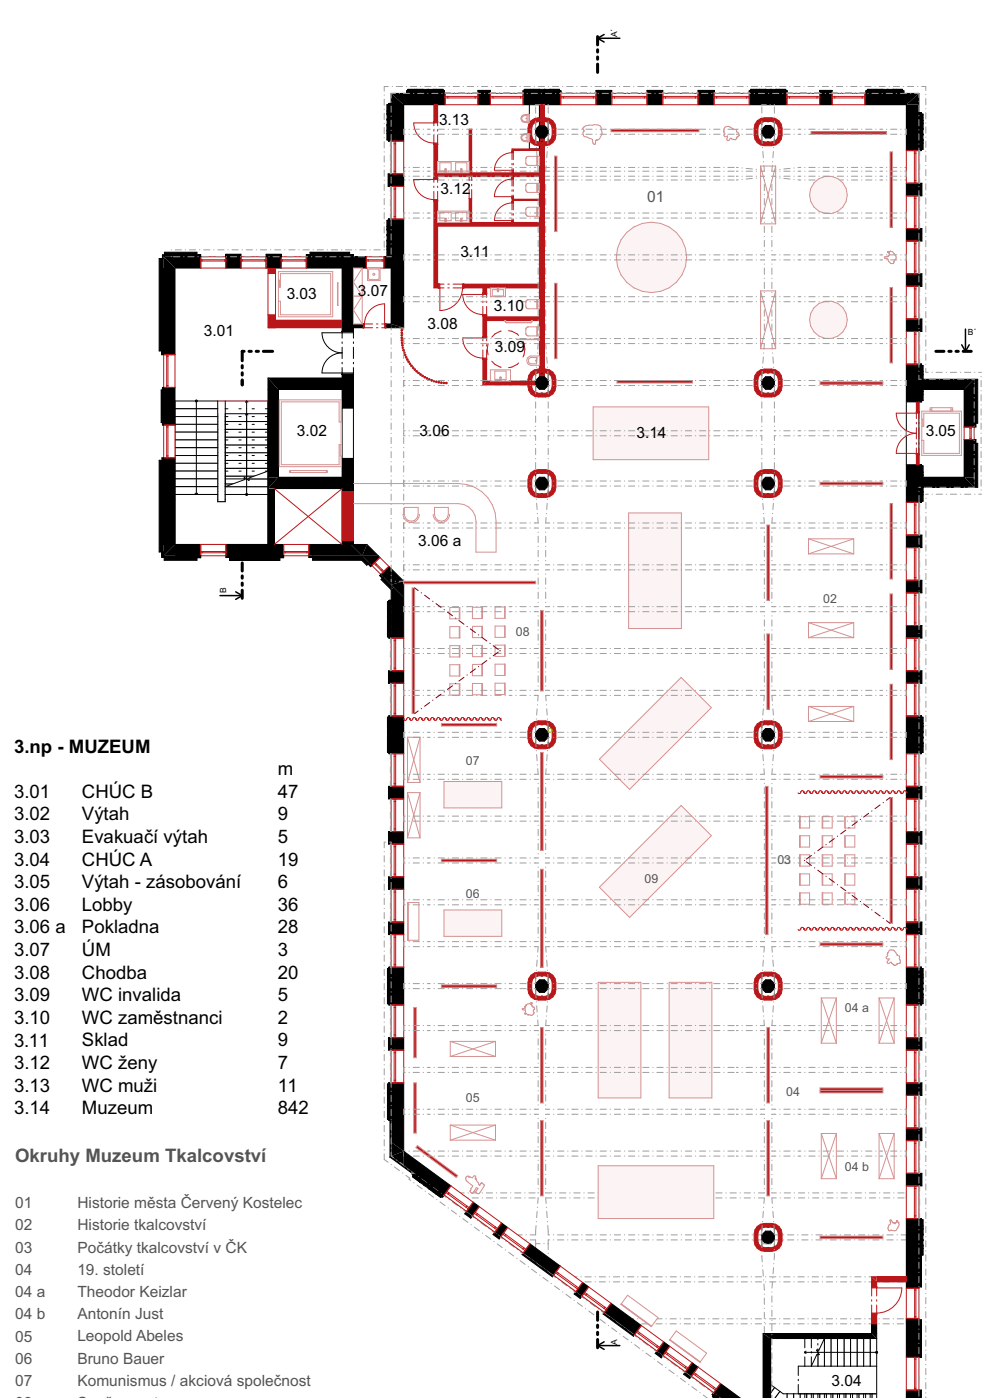


3.01	CHÚC B	47
3.12	WC ženy	7
3.13	WC muži	11
3.14	Muzeum	842



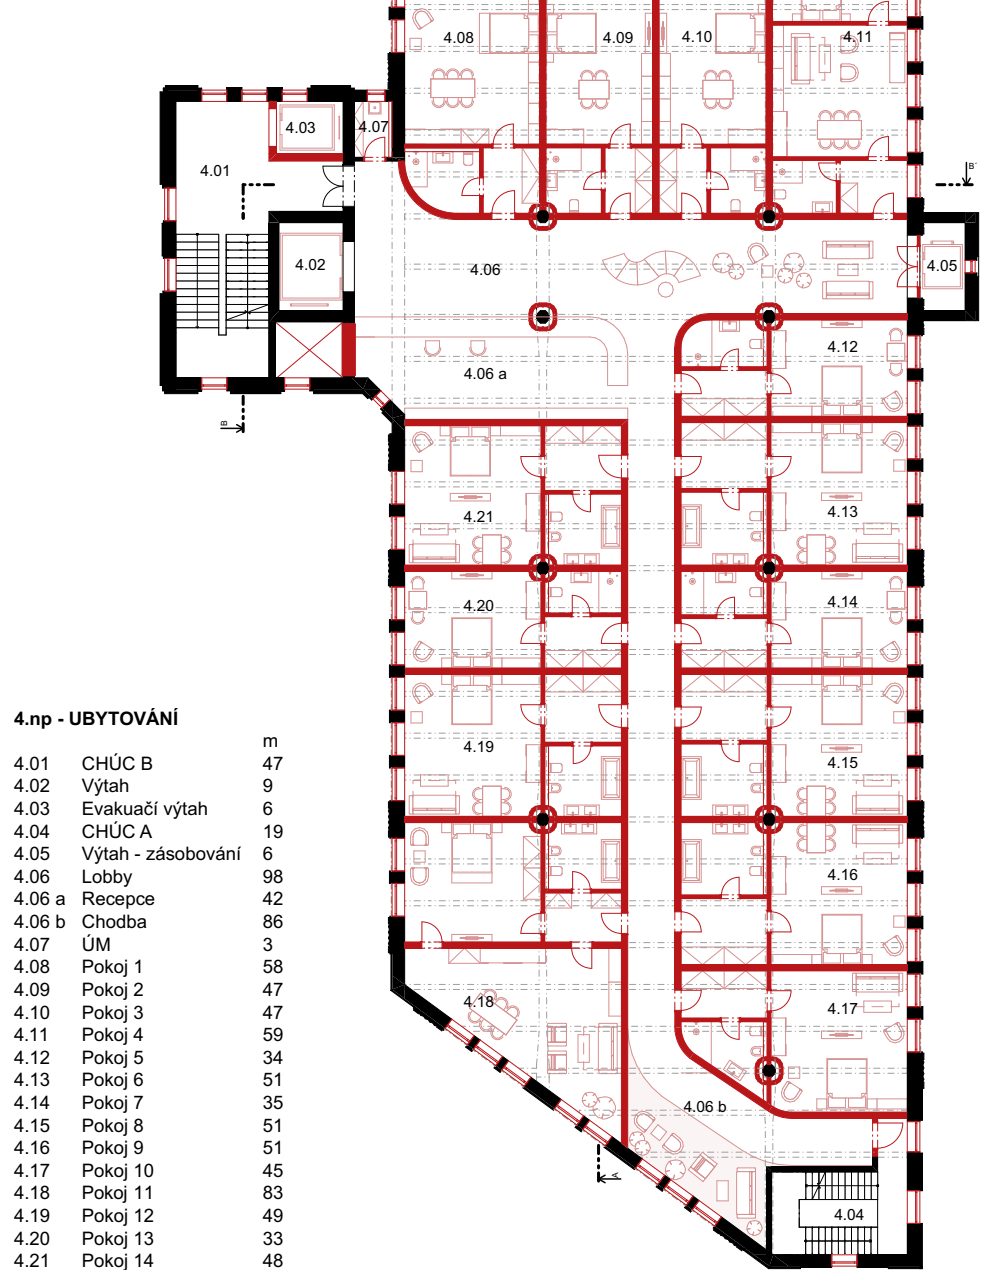

4.01	CHÚC B	47

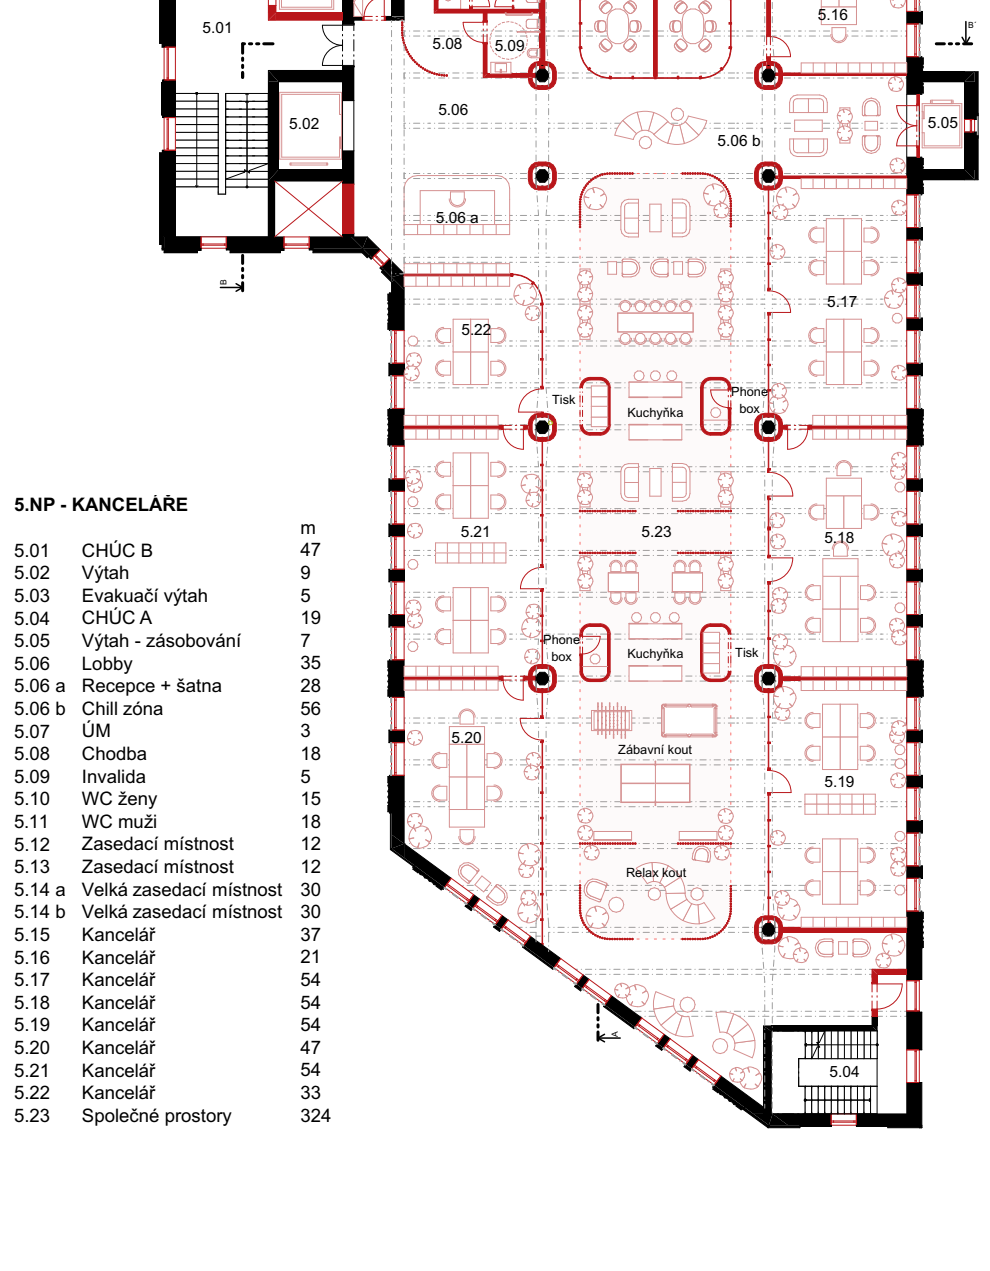

5.01	CHÚC B	47
5.23	Společný prostor	324

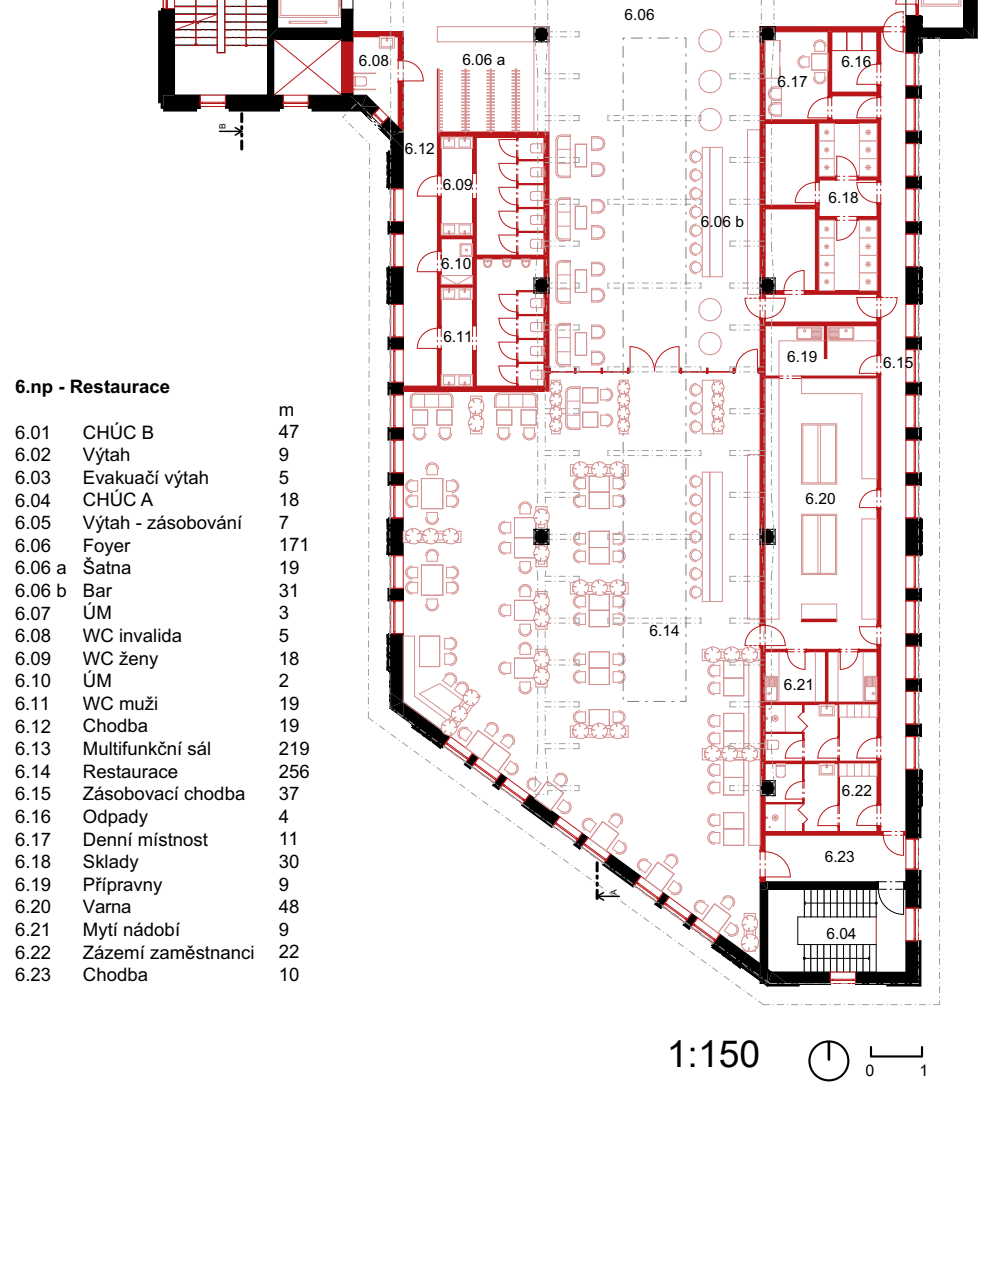

6.01	CHÚC B	47

