




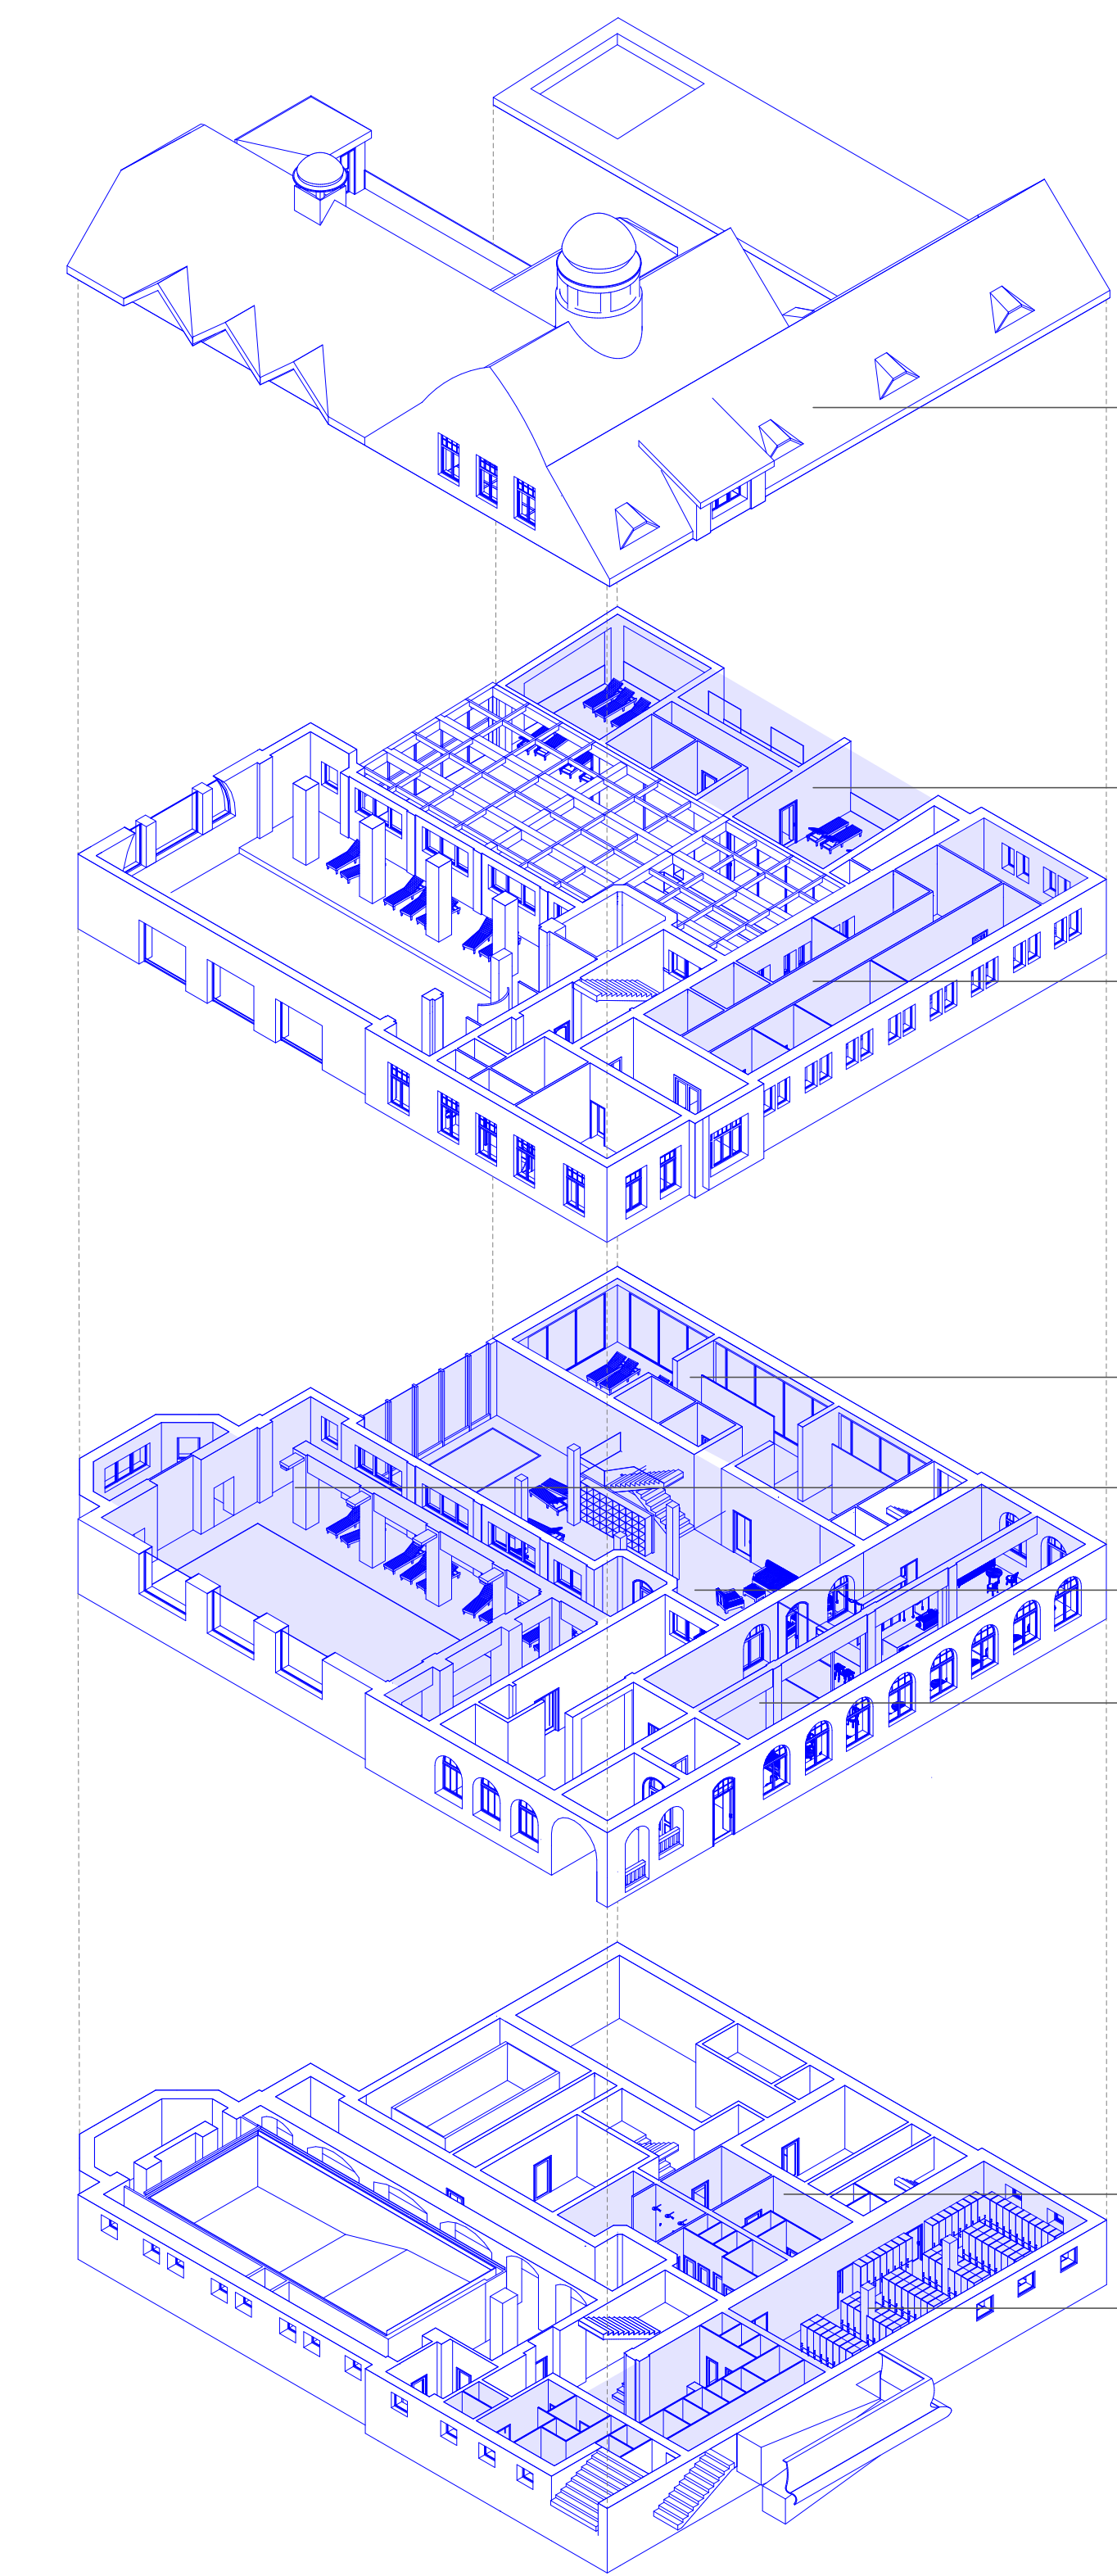

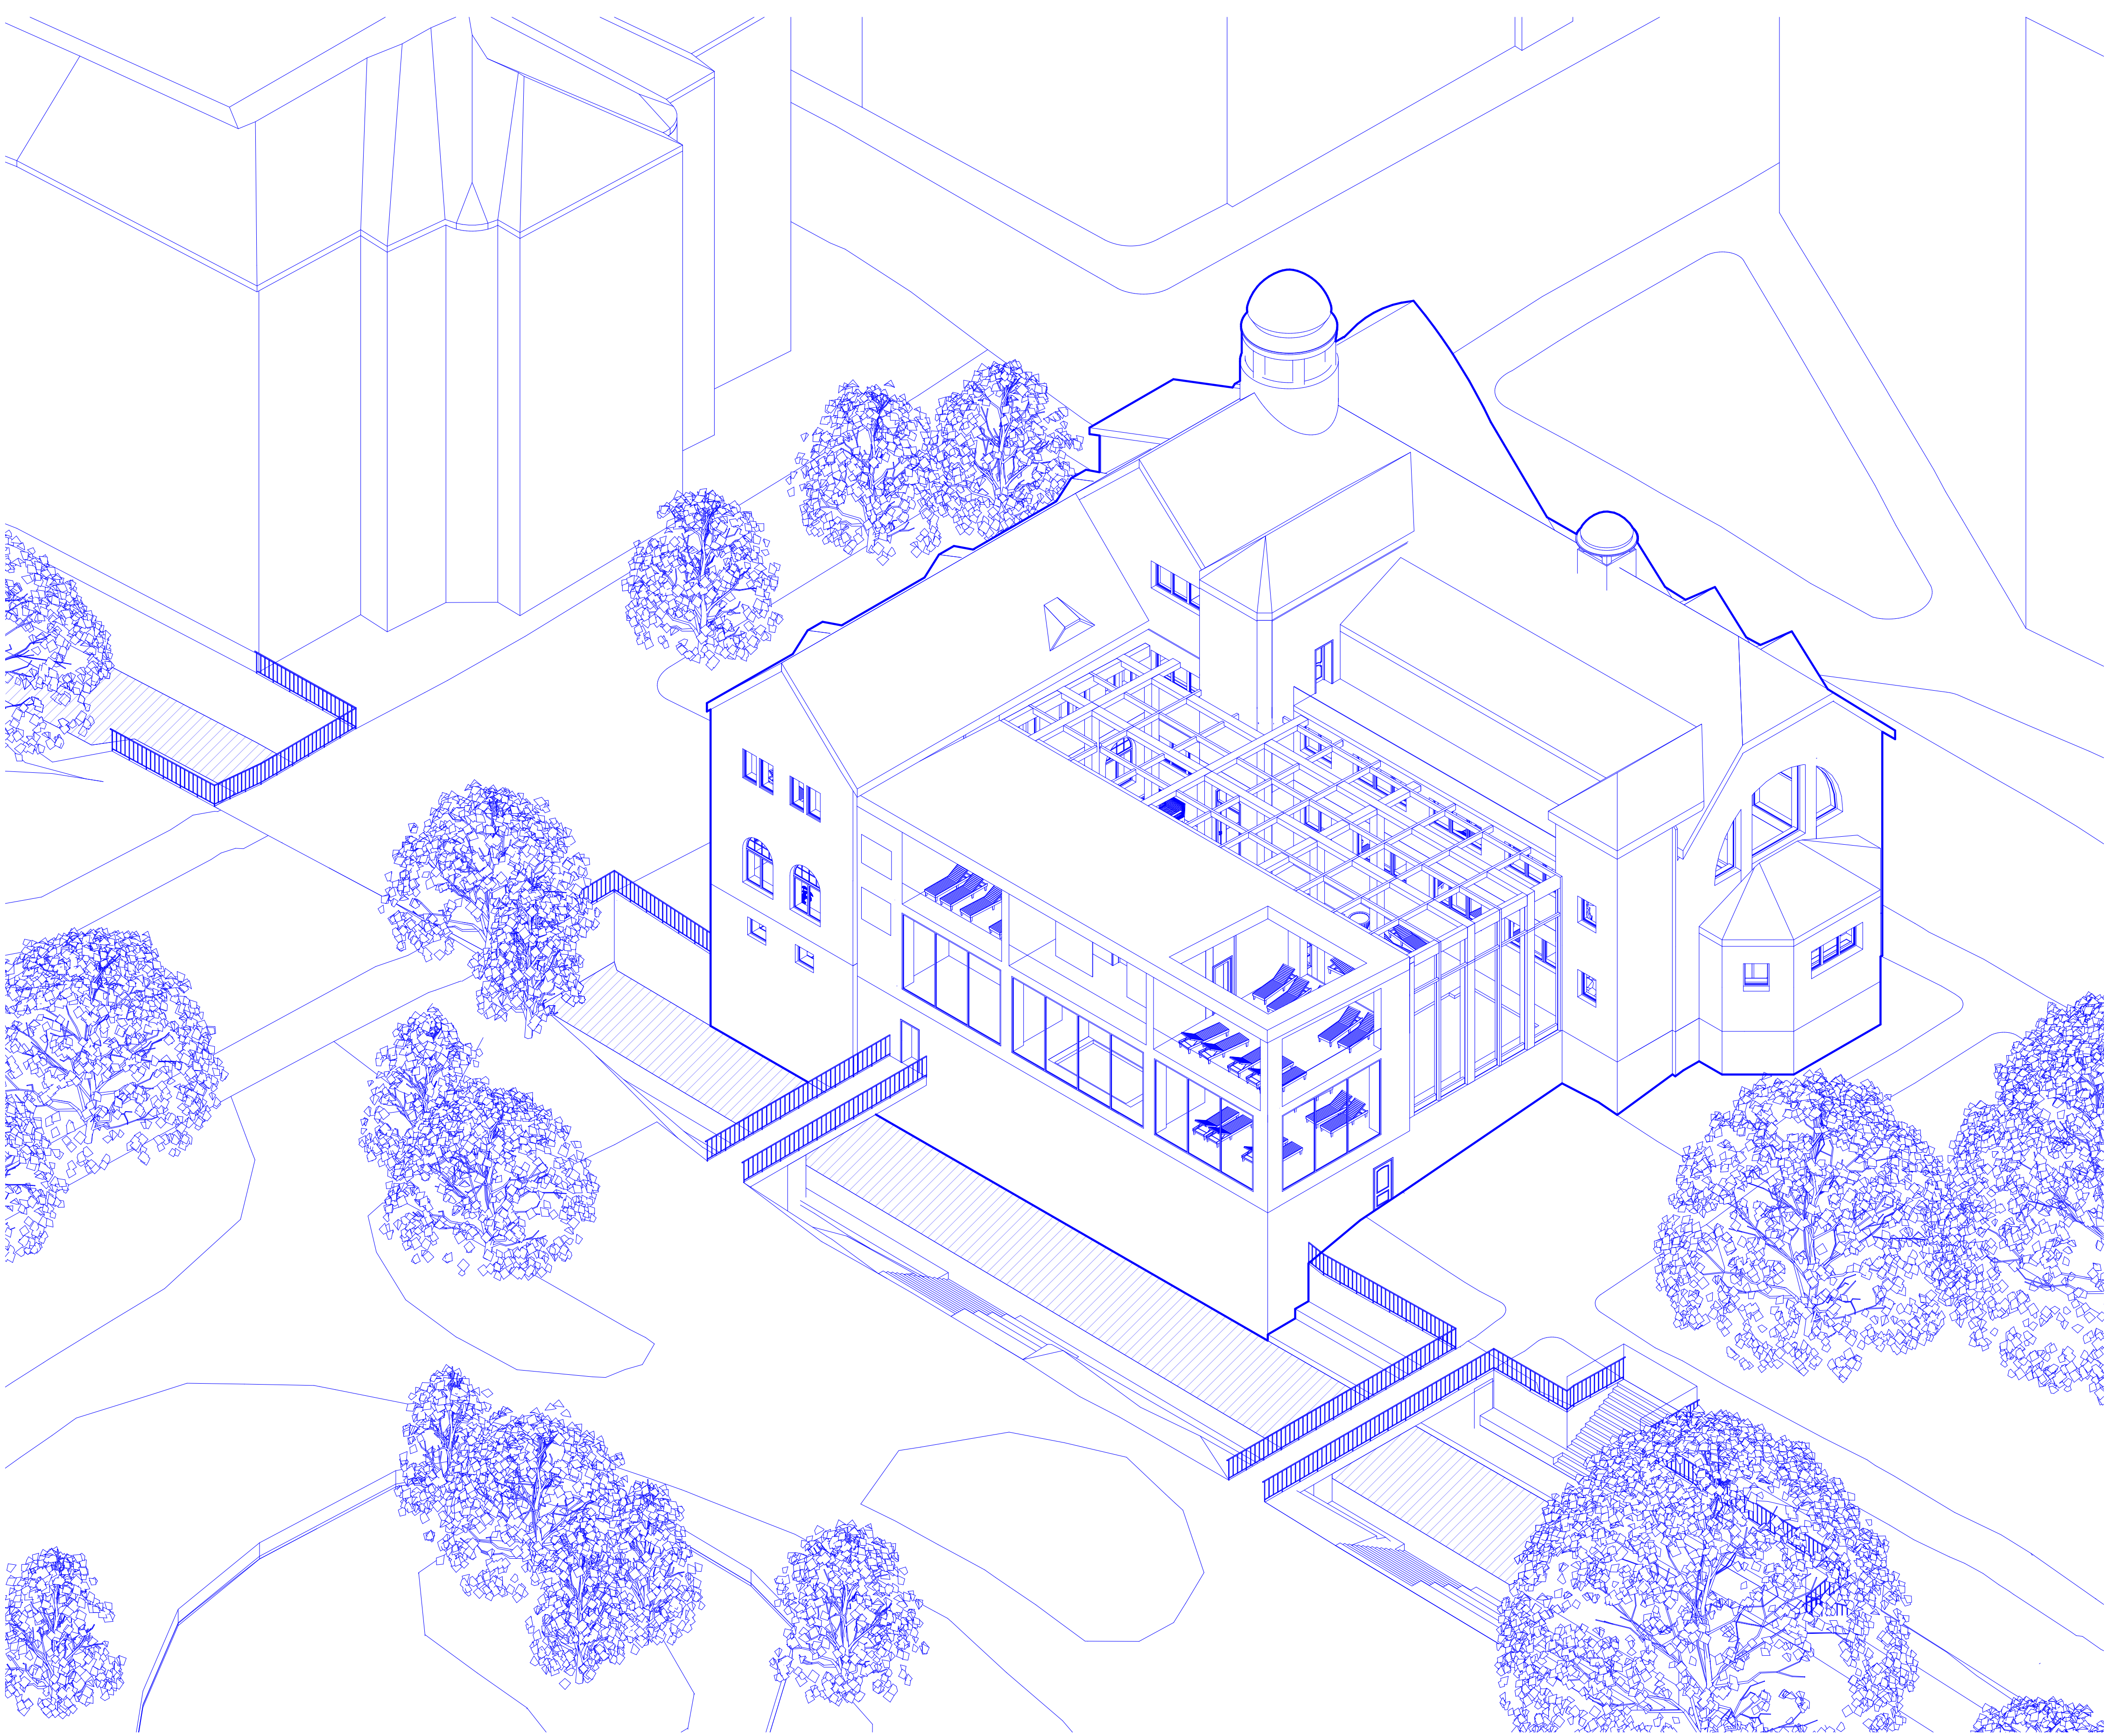

- 3NP**
Galerie
Výstavní prostory sklářských výrobků
- 2NP**
Saunová zóna
Saunová zóna s odpočívárnou na terase a venkovní sprchou.
- Wellness**
Masáže pro páry nebo jednotlivce, relaxační koupele a zábaly
- 1NP**
Saunová zóna
Saunovací zóna s vnitřní odpočívárnou a ochlazovacím bazénem.
- Krytý plavecký bazén**
Původní plavecká hala s bazénem o ploše 100 m², výtěvkou a parní saunou.
- Zimní zahrada**
Zimní zahrada s masážním bazénem, Kneippovým chodníkem a pobytovou plochu pro relaxaci
- Kavárna**
Kavárna přístupná ze vstupní haly a zimní zahrady
- 1PP**
Zázemí pro návštěvníky bazénu
- Satny**
Satny s průchozími převlékáacími kabinkami
- Technické místnosti a zázemí**

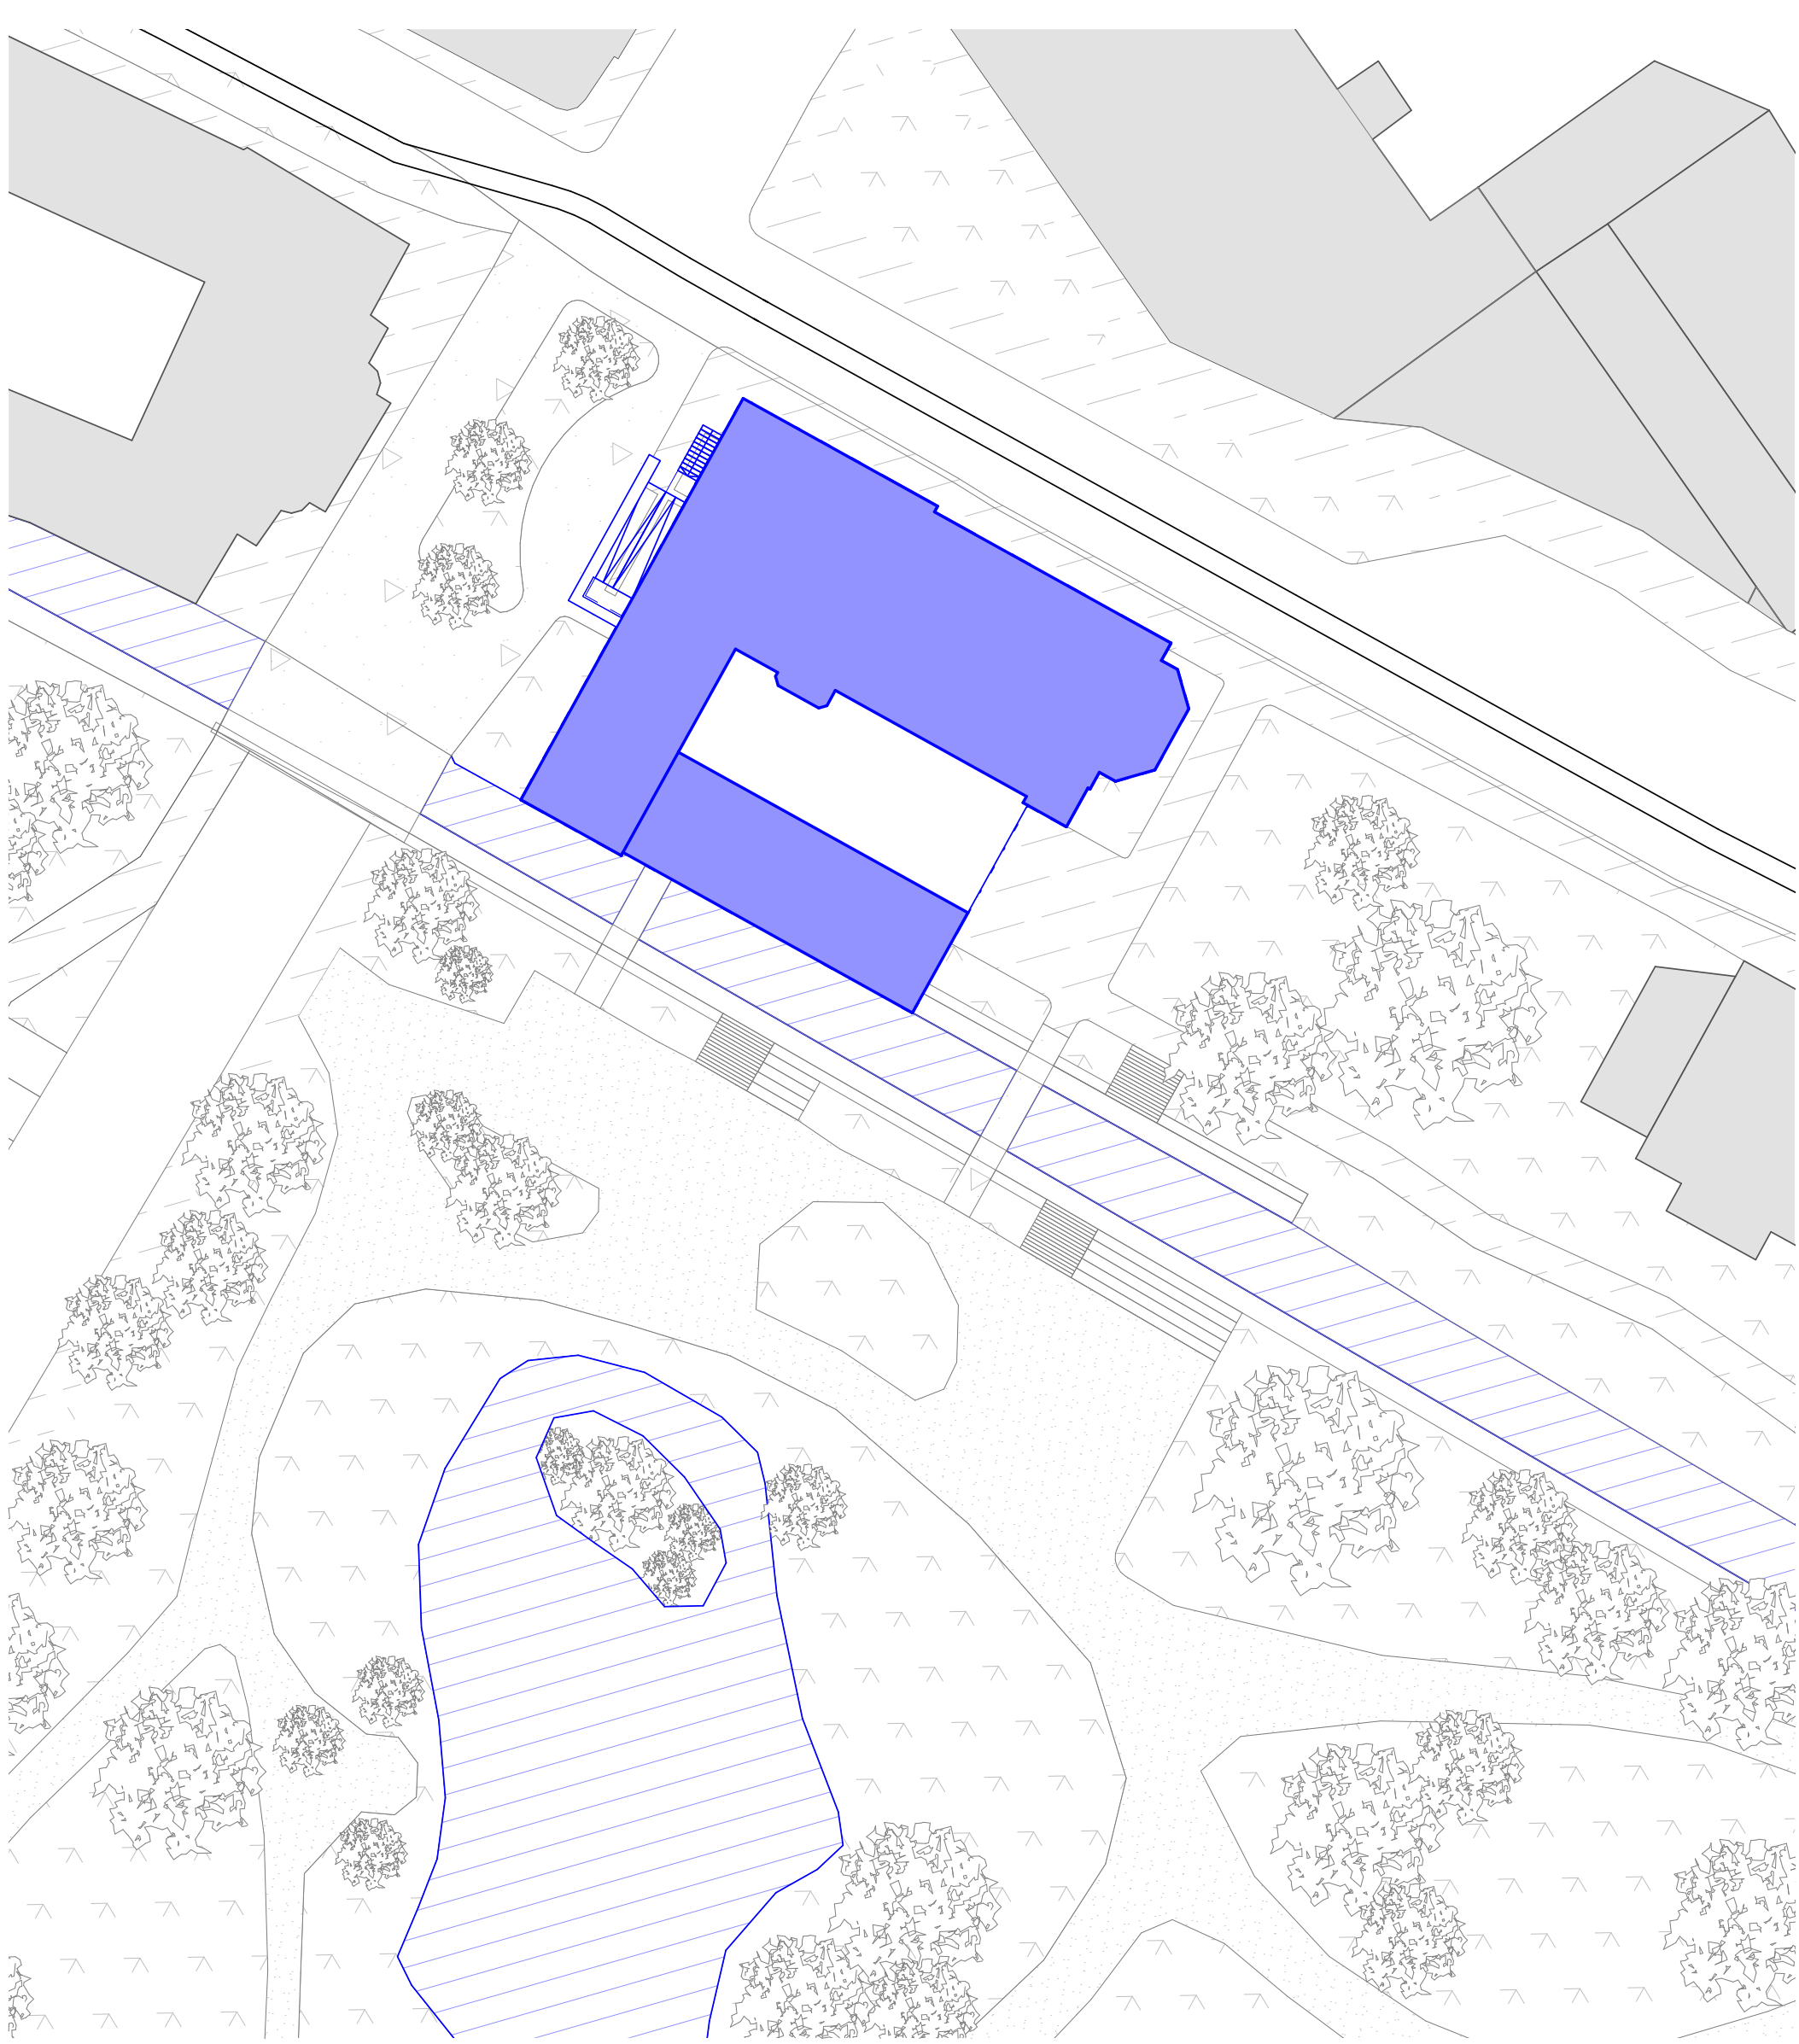