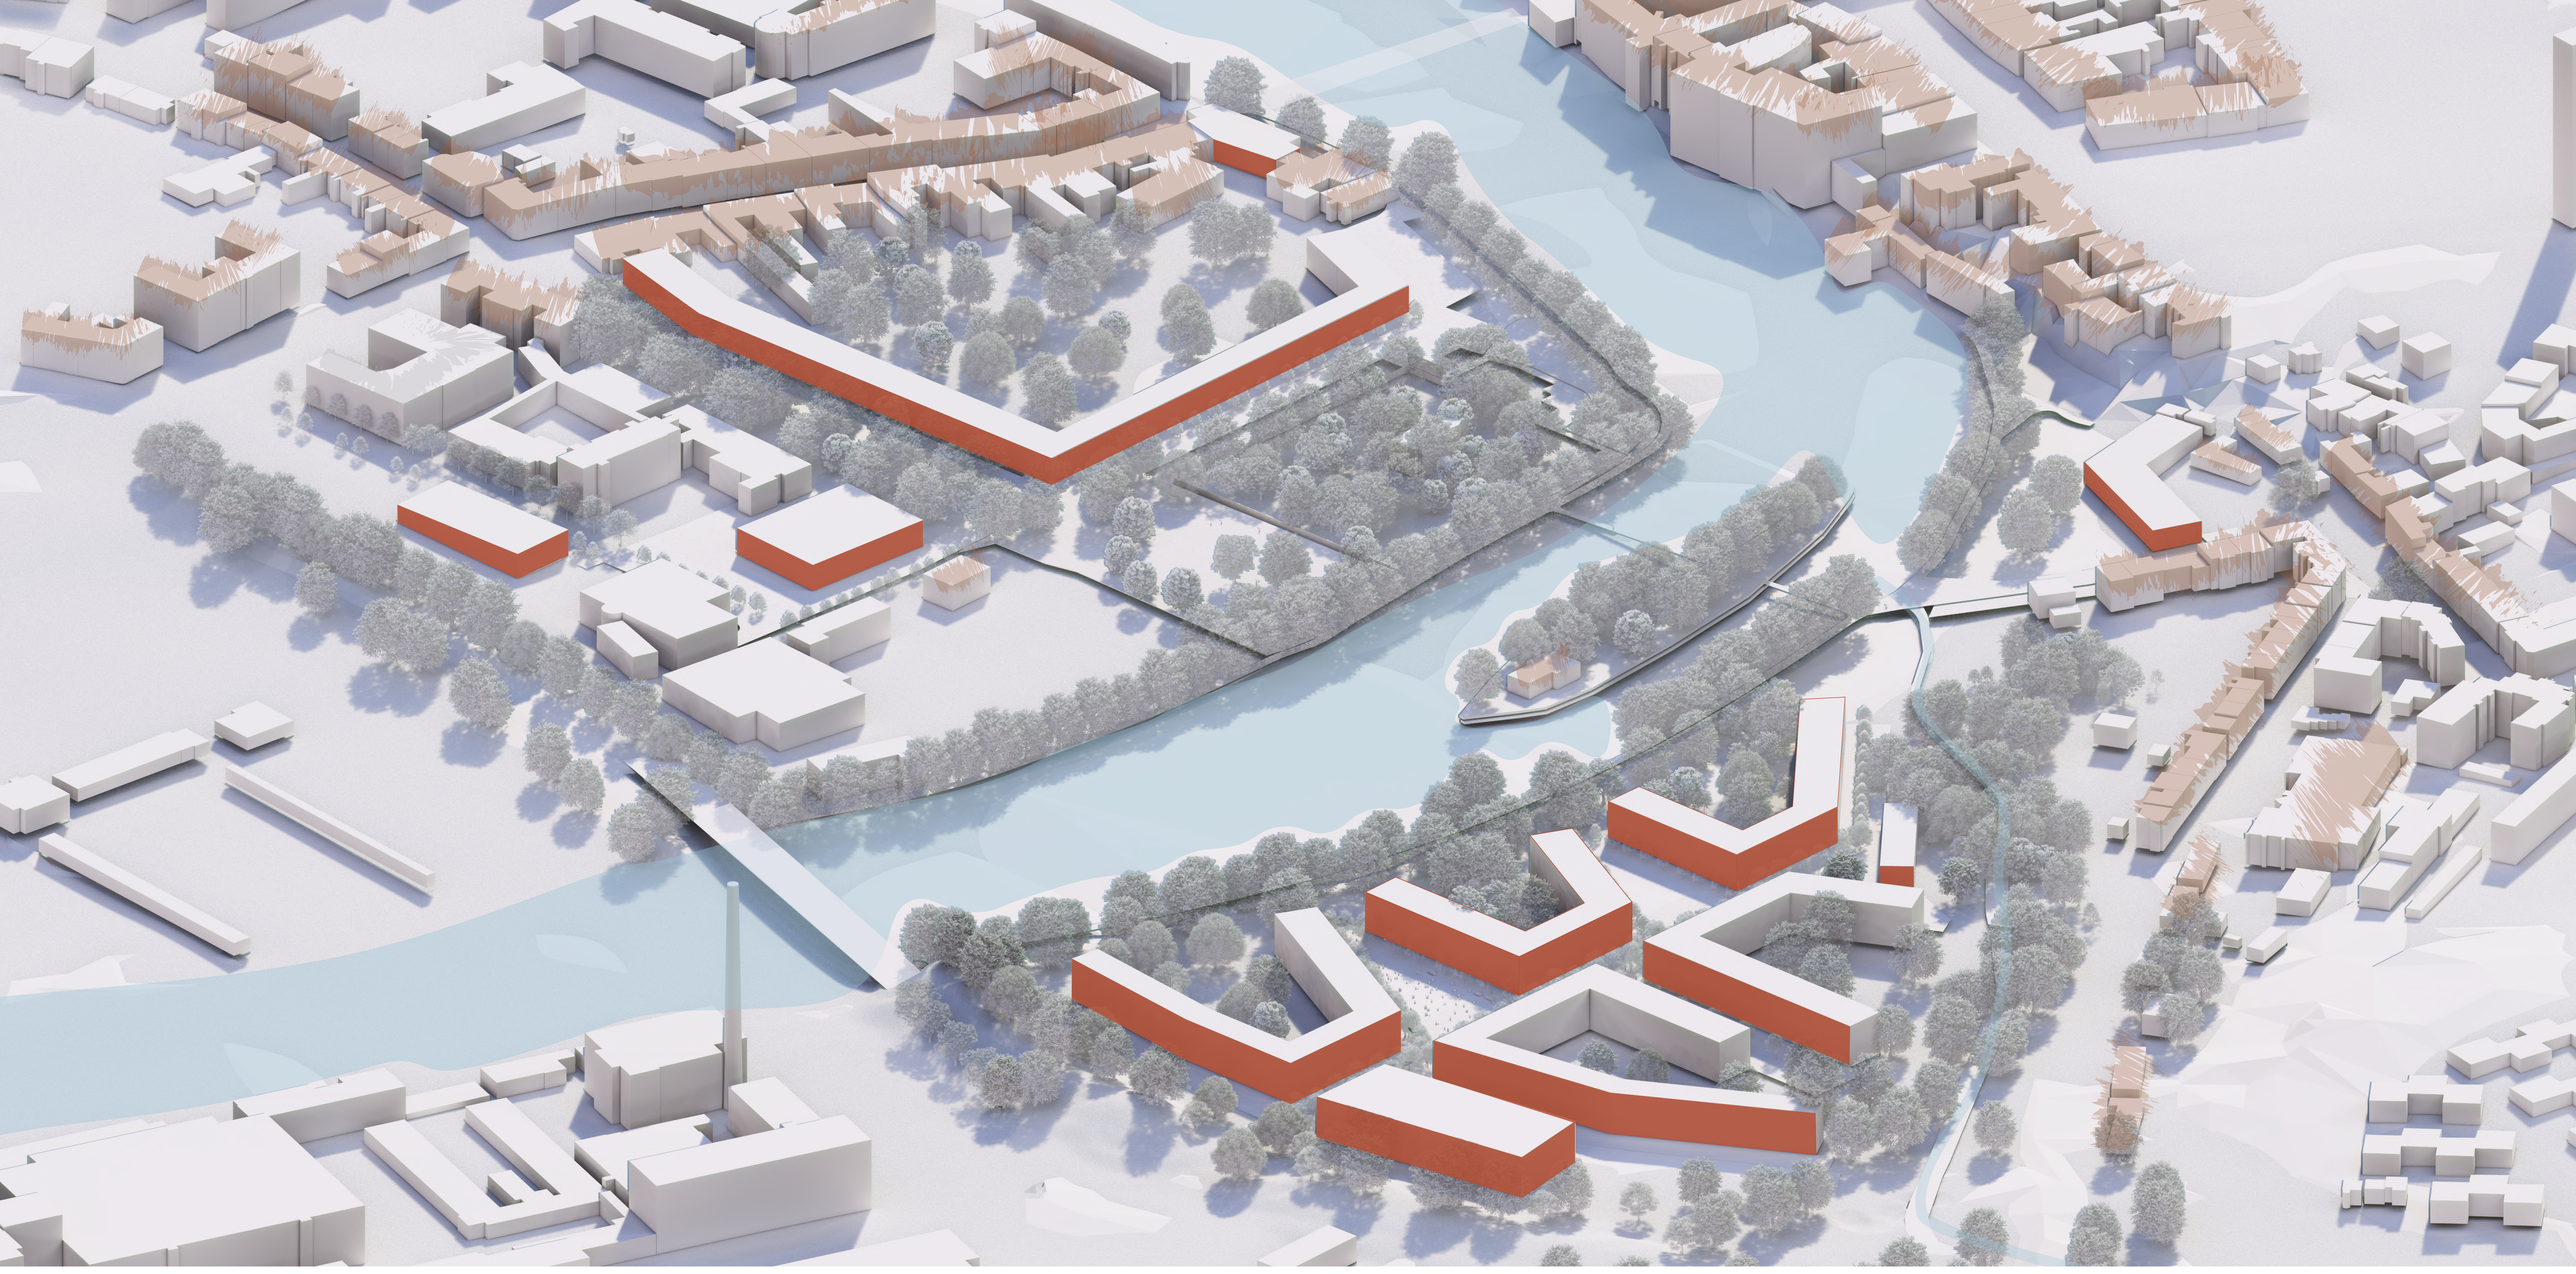

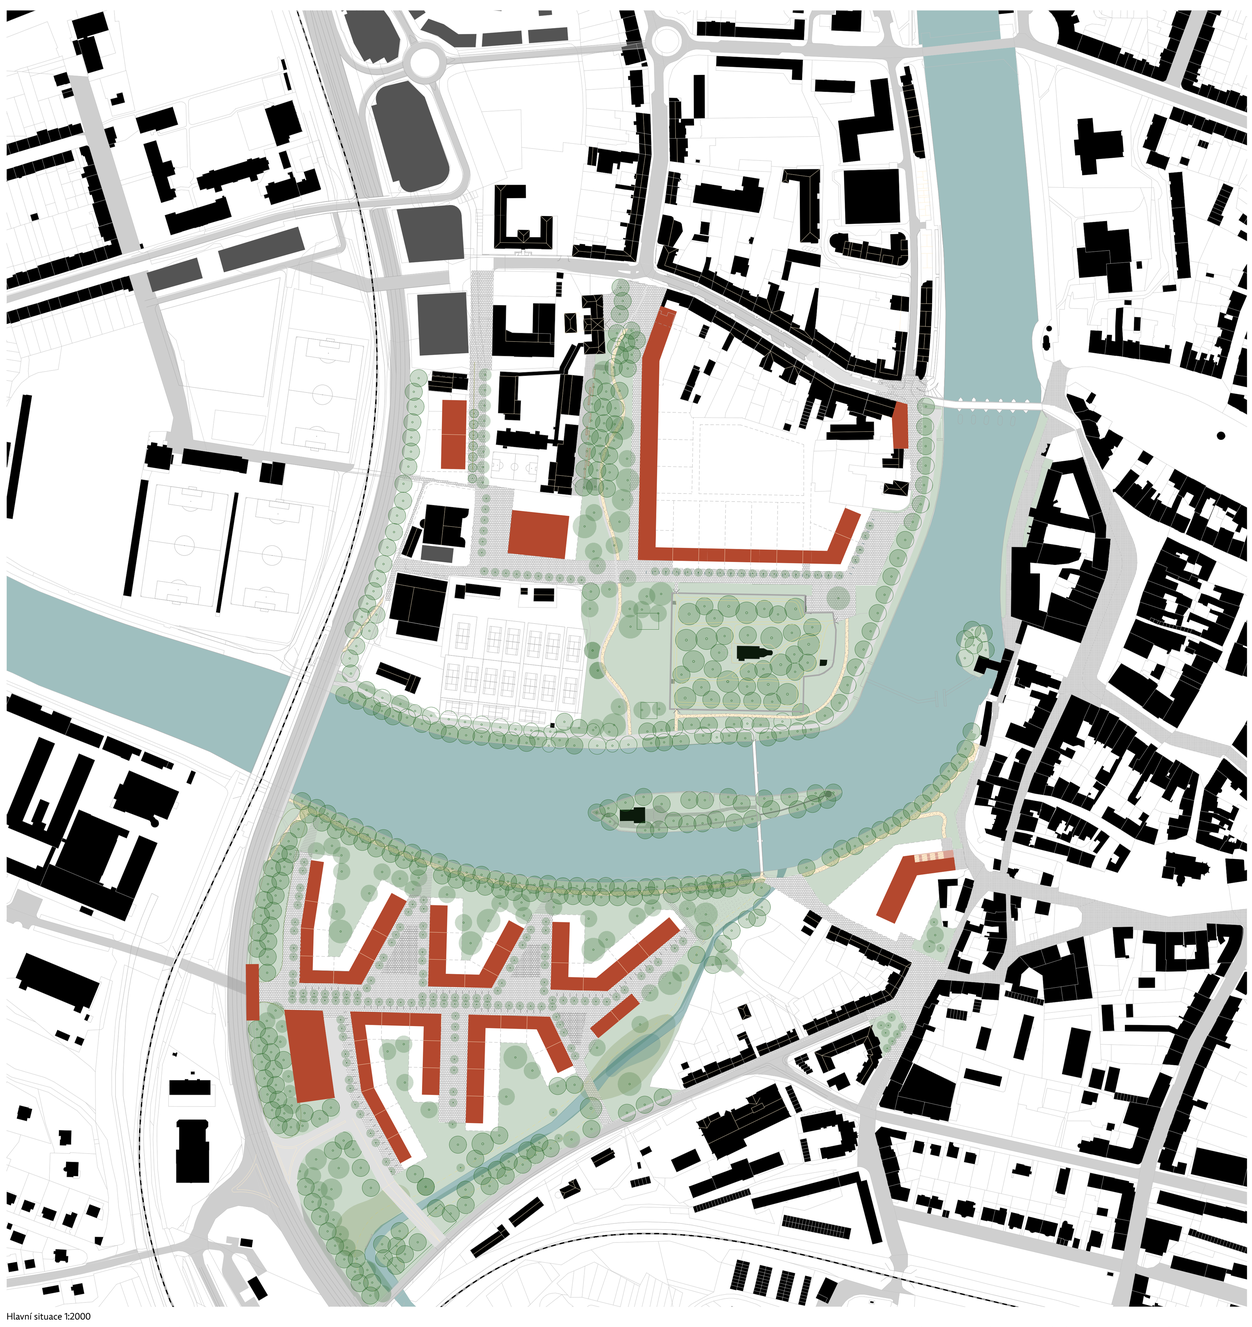

Hlavní situace 1:2000

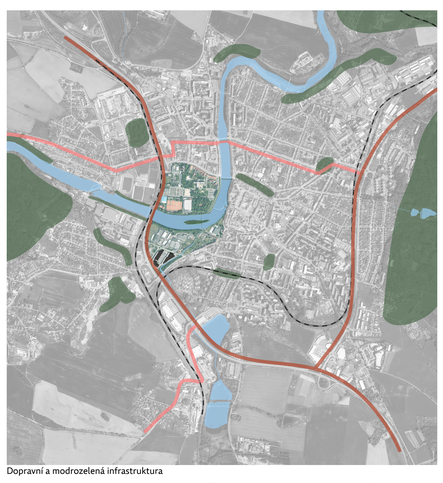

Dopravní a modrozelená infrastruktura

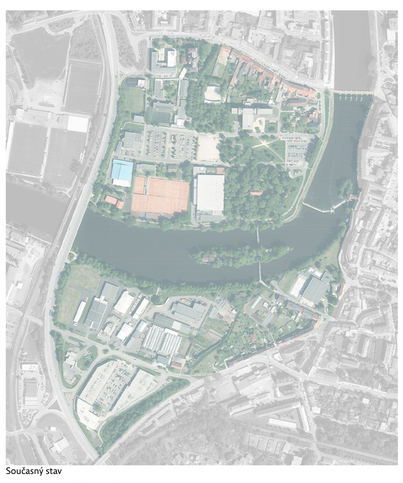

Současný stav

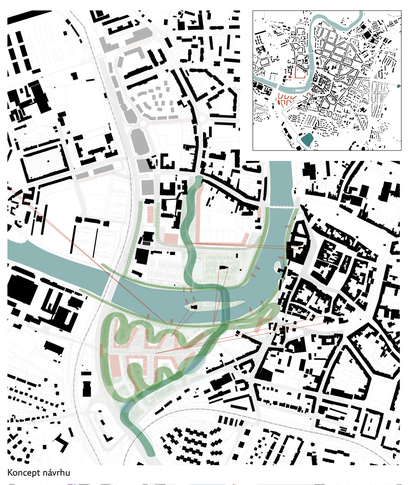

Koncept návrhu

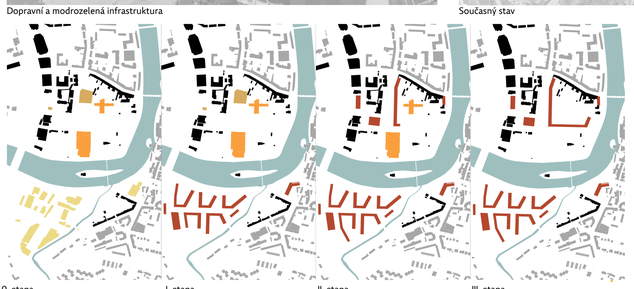

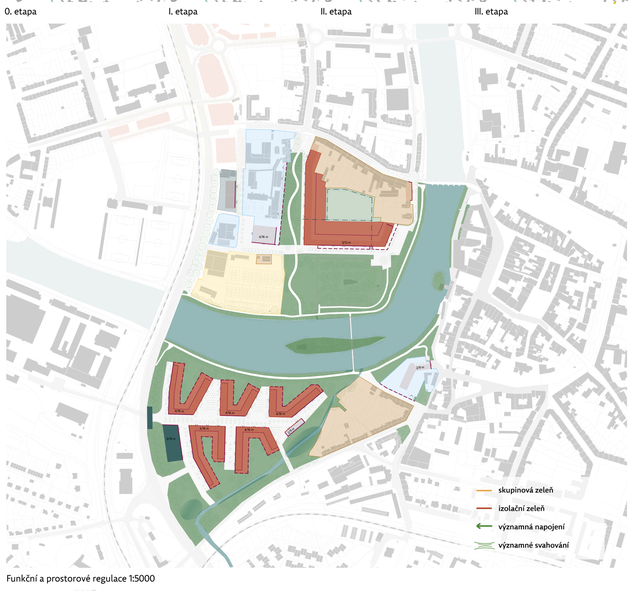

Funkční a prostorové regulace 1:5000

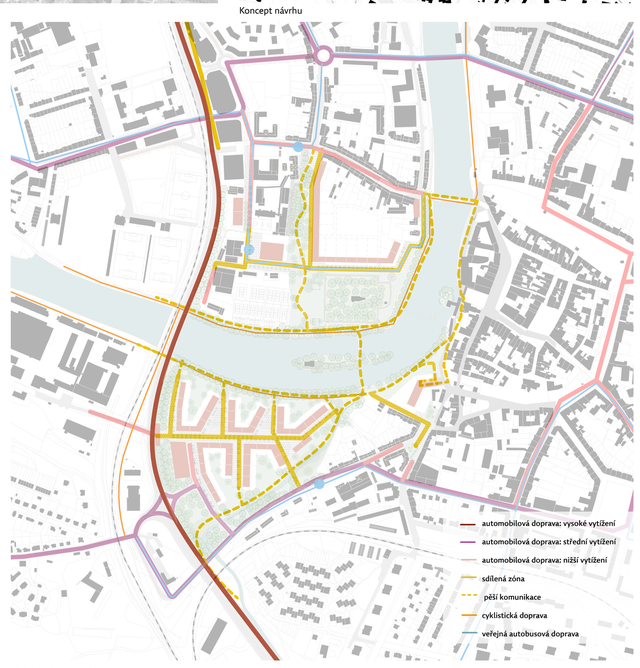

Schéma dopravy 1:5000

Schéma zeleně 1:5000

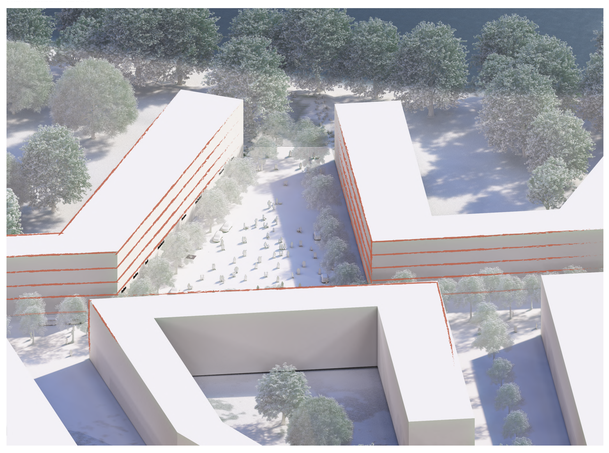

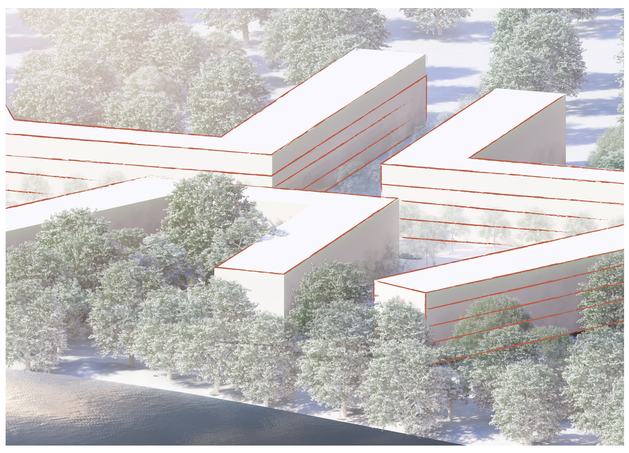

Bc. Kateřina-Matylda Topinková
LS 2024/2025
FA ČVUT

ZLATONOSNÝ PÍSEK

diplomní projekt

Vedoucí práce: doc. Ing. arch. Ivan Plicka, CSc.
Ateliér Plicka–Škrna
Ústav urbanismu